

5 ANNEXES




5.1 Tracés et profils en long

5.1.1 Tracé R1

BORDEAUX METROPOLE

Secteur Centre

Tracé R1 - Profil en long

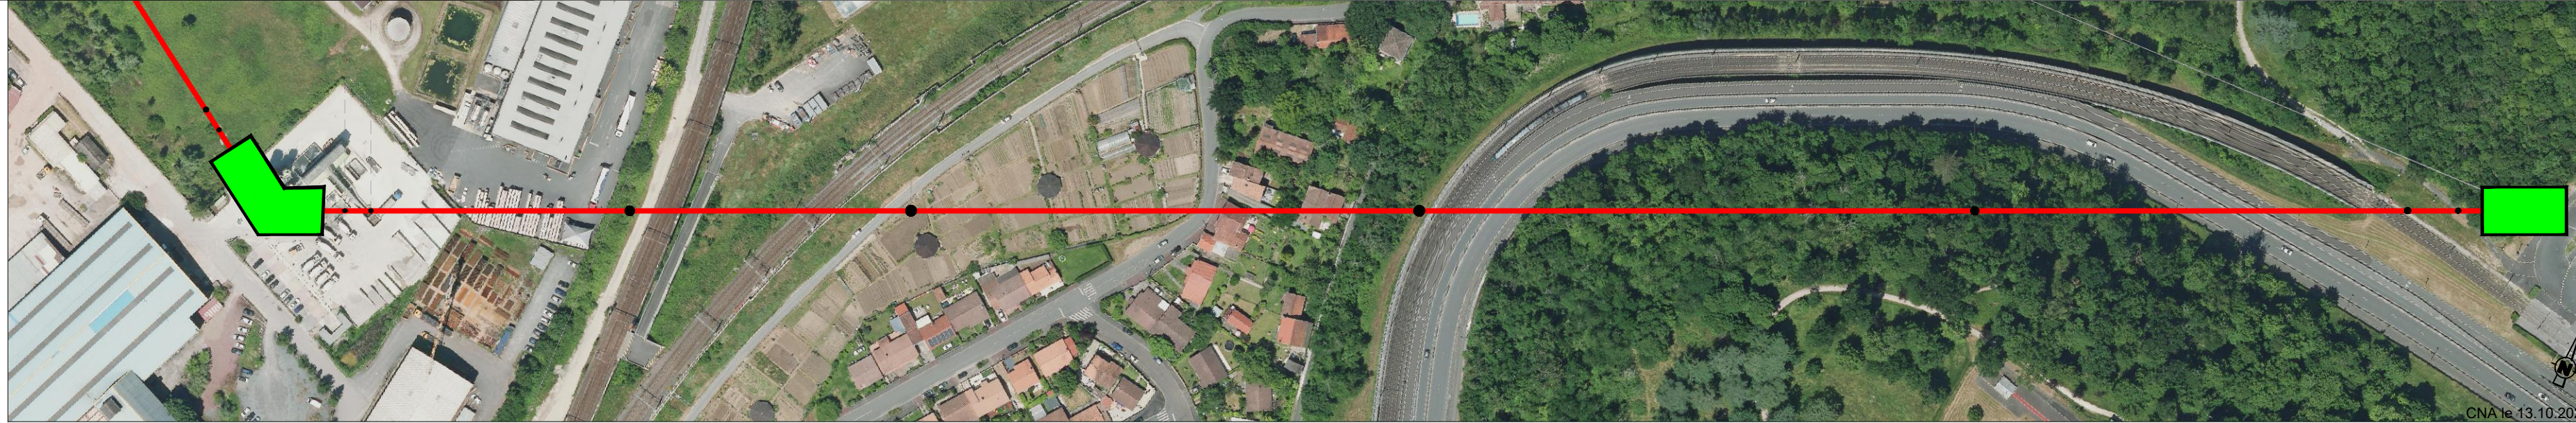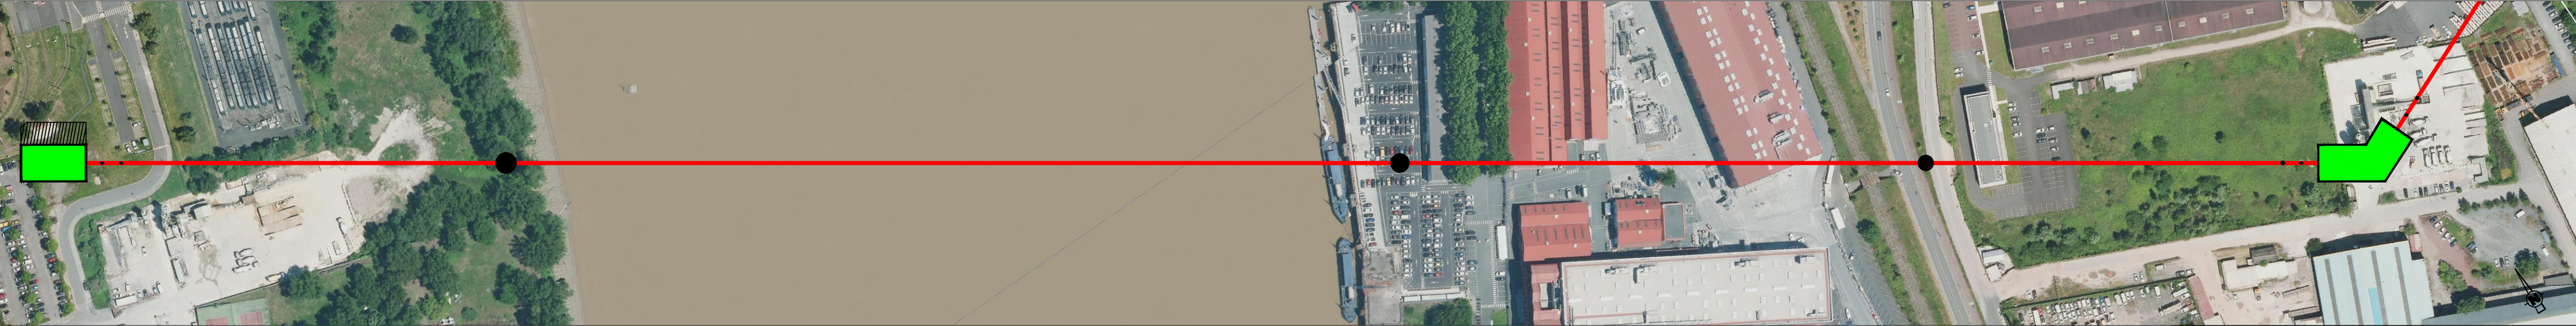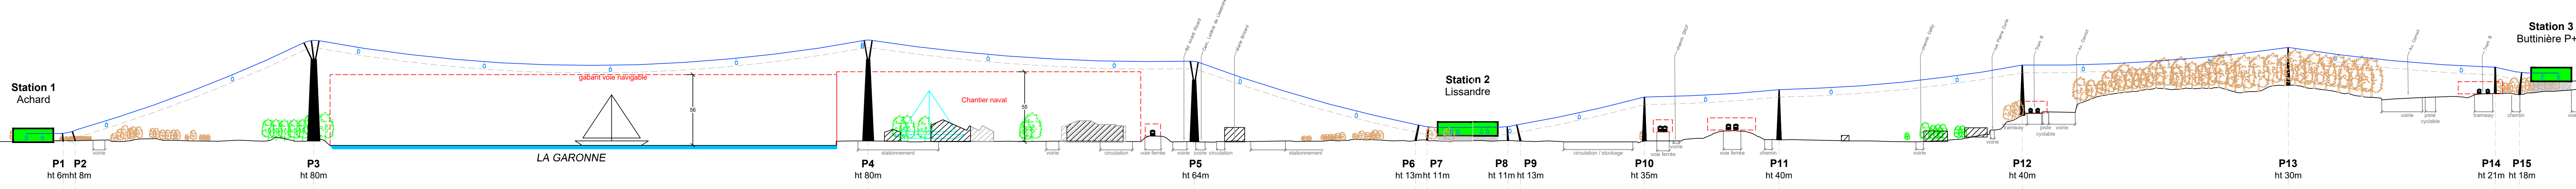



Identification et analyse des tracés du secteur Centre

Étude de faisabilité approfondie d'un transport par câble aérien pour franchir la Garonne




5.1.2 Tracé R2

BORDEAUX METROPOLE
Secteur Centre
Tracé R2 - Profil en long

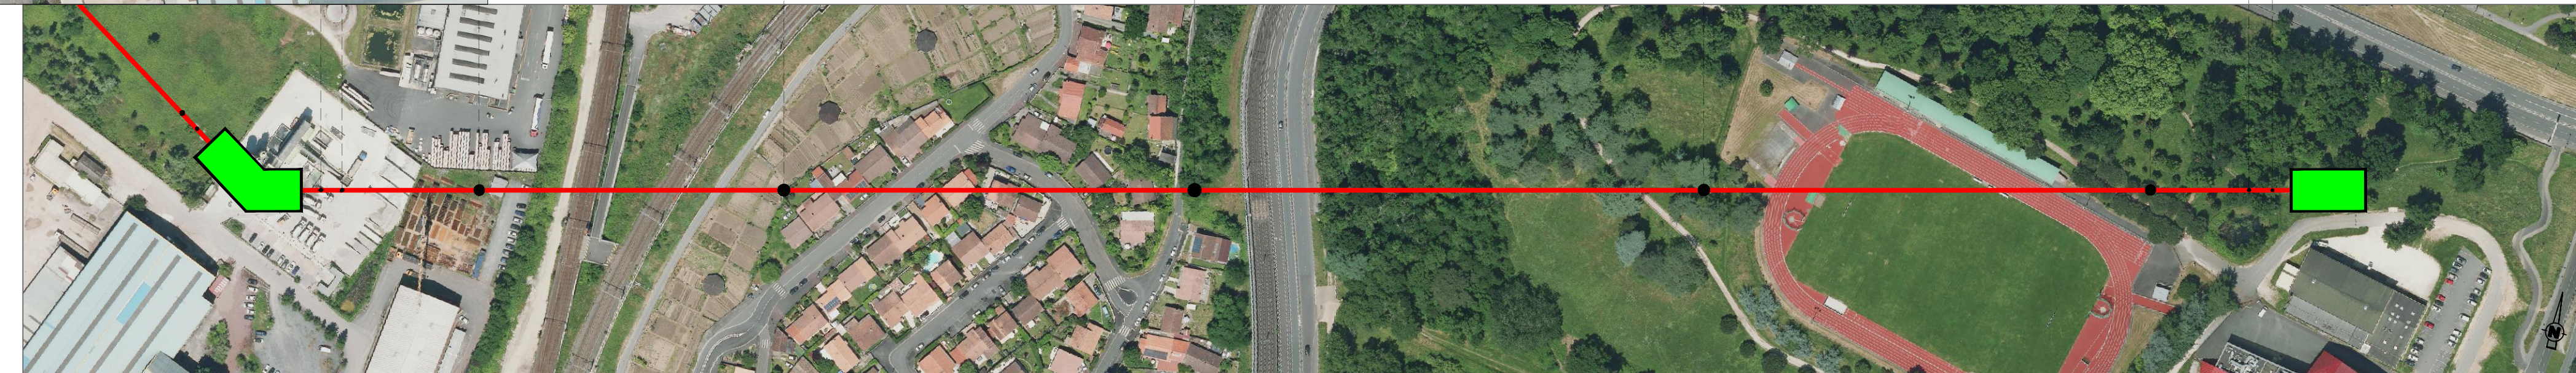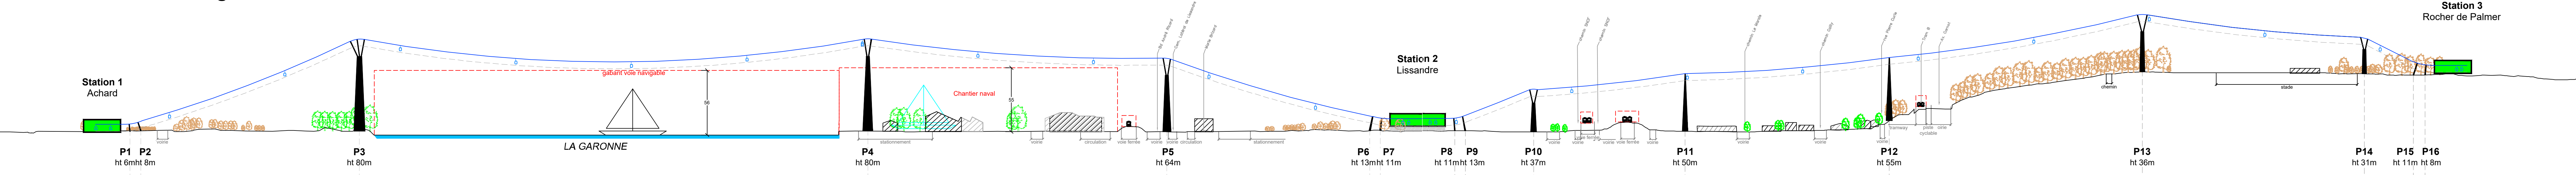


Légende :

-  arbres conservés (RM2-A3-7.7.3 survol >30m)
-  arbres à supprimer
-  gabarit voirie, navigable
-  câbles
-  gabarit dessous câbles

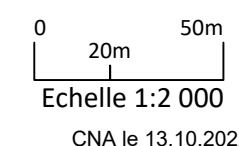



5.1.3 Tracé R3

BORDEAUX METROPOLE
Secteur Centre
Tracé R3 - Profil en long

 



5.1.4 Tracé V1

BORDEAUX METROPOLE
Secteur Centre
Tracé V1 - Profil en long

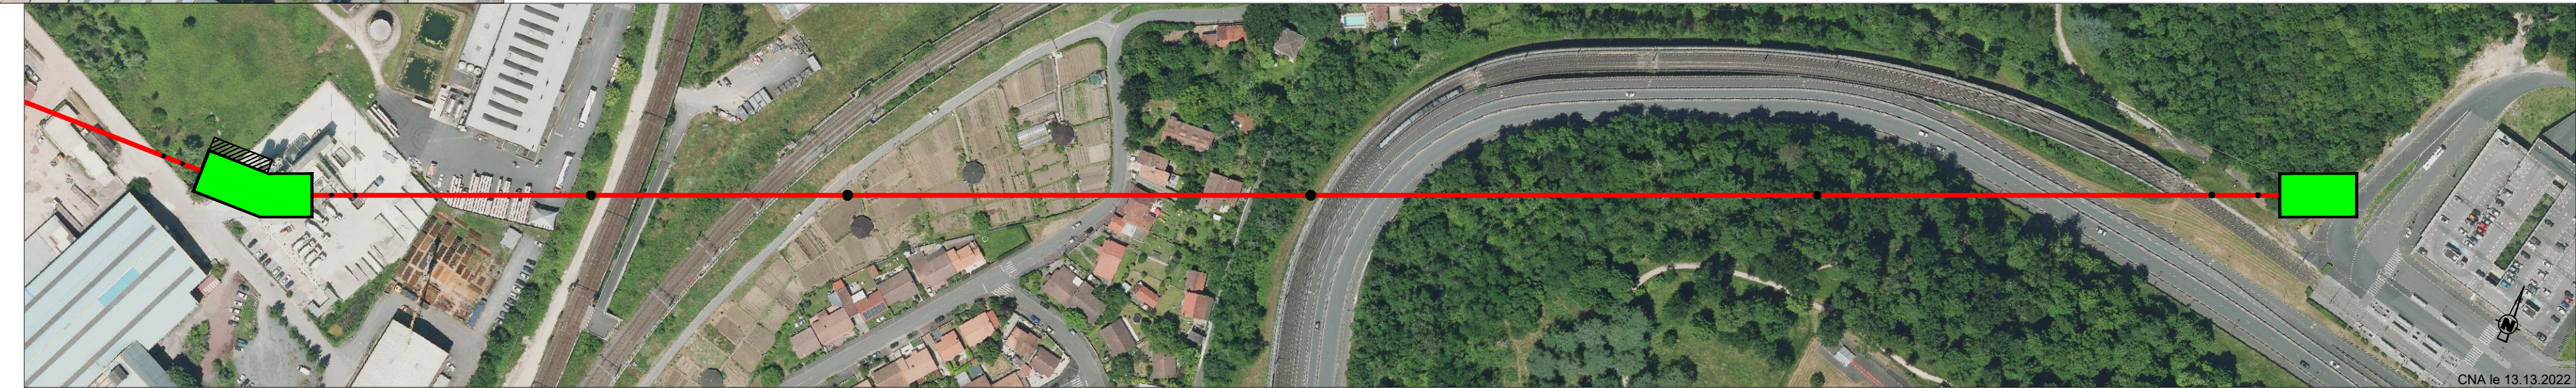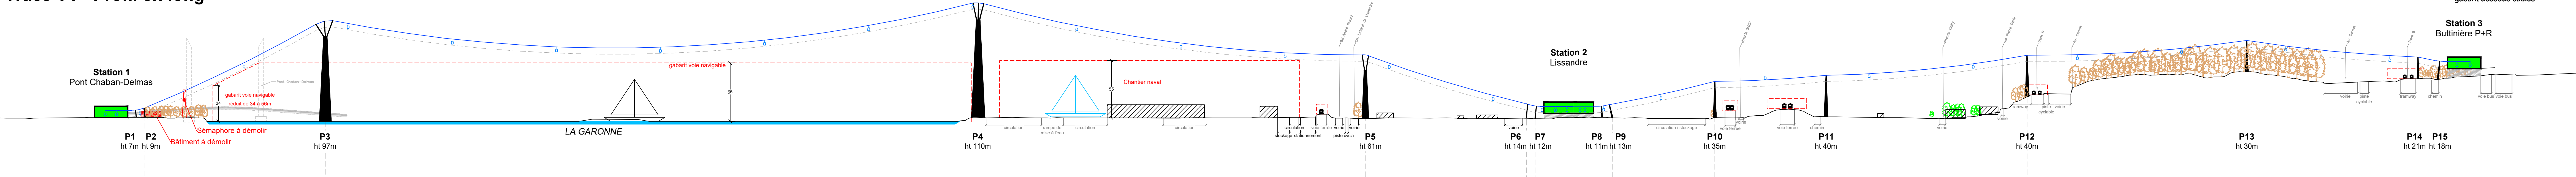


5.1.5 Tracé V2

BORDEAUX METROPOLE
Secteur Centre
Tracé V2 - Profil en long

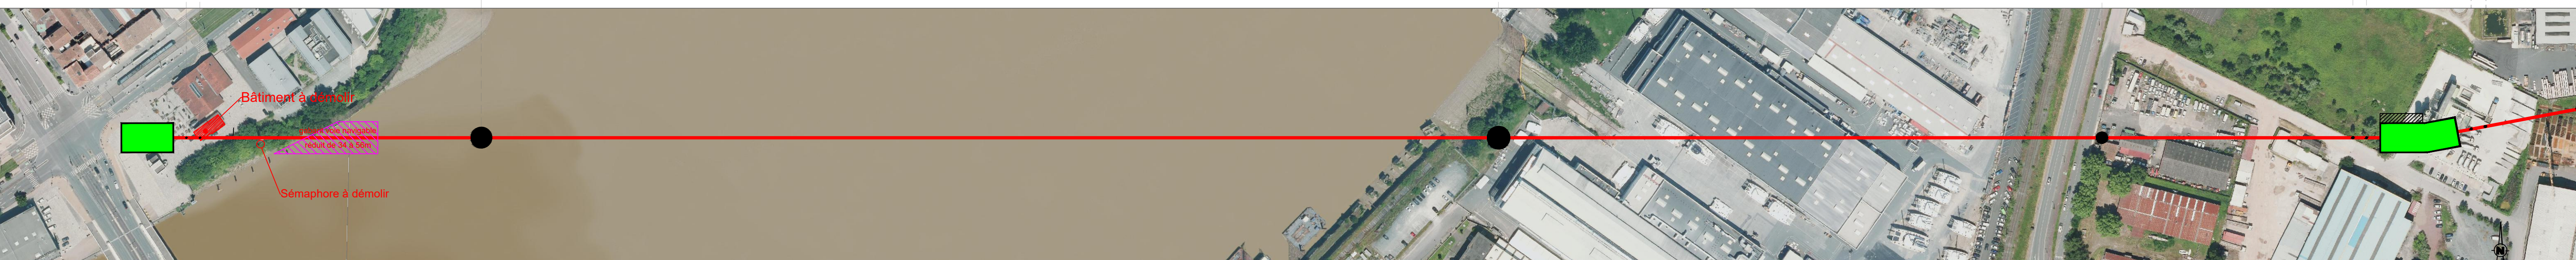
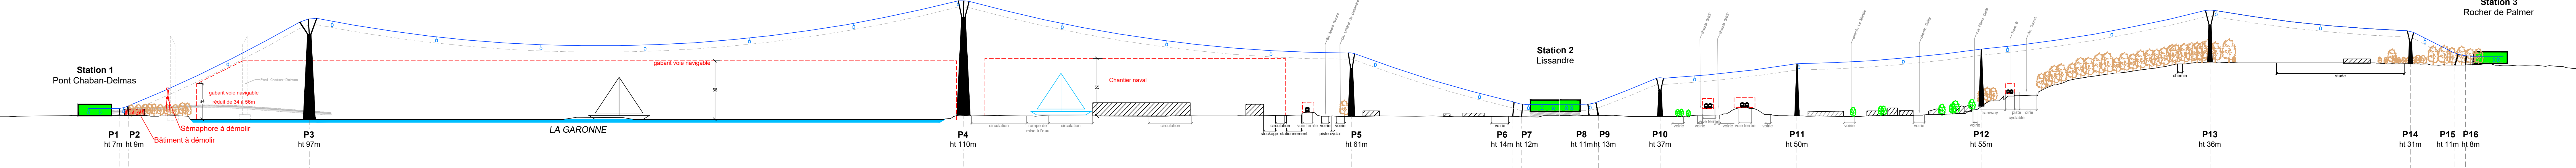


5.1.6 Tracé V3

BORDEAUX METROPOLE
Secteur Centre
Tracé V3 - Profil en long

 



- Légende :**
- arbres conservés (RMQ A3 7.7.3 survol >30m)
 - arbres à supprimer
 - gabarit voirie, navigable
 - câbles
 - gabarit dessous câbles

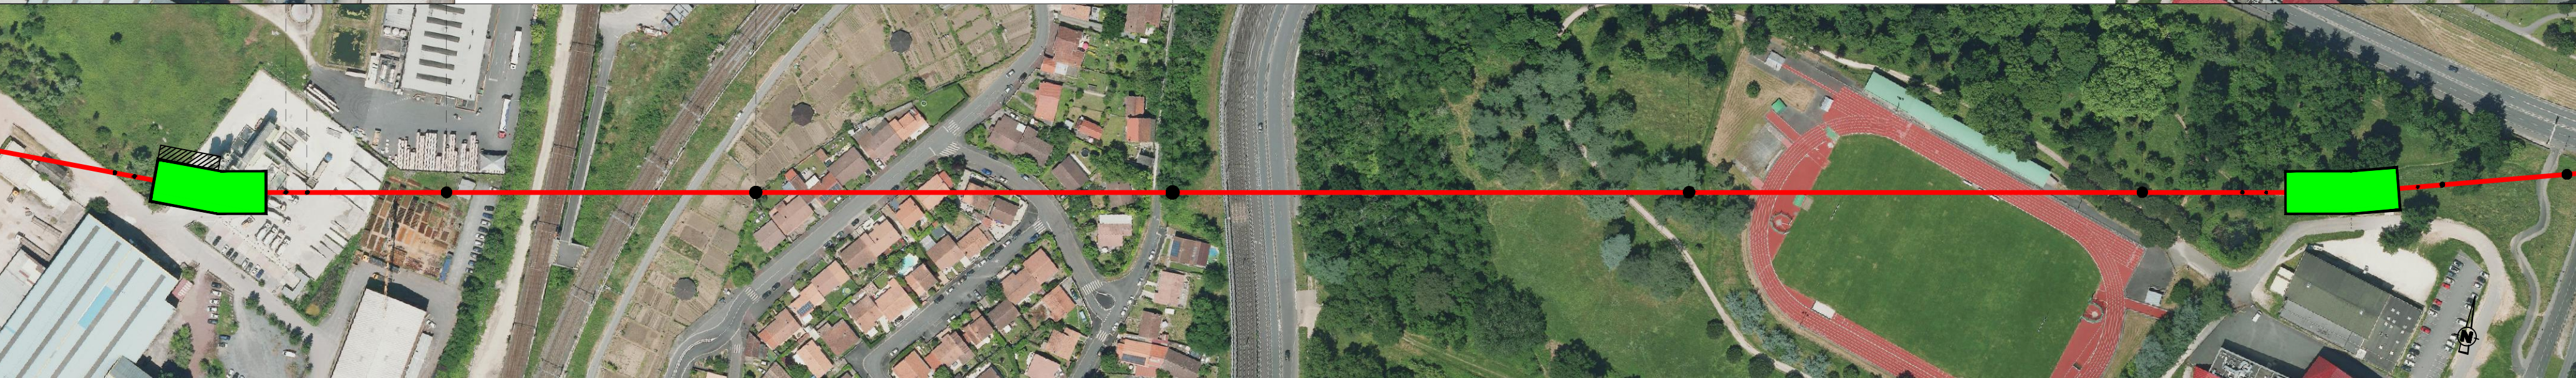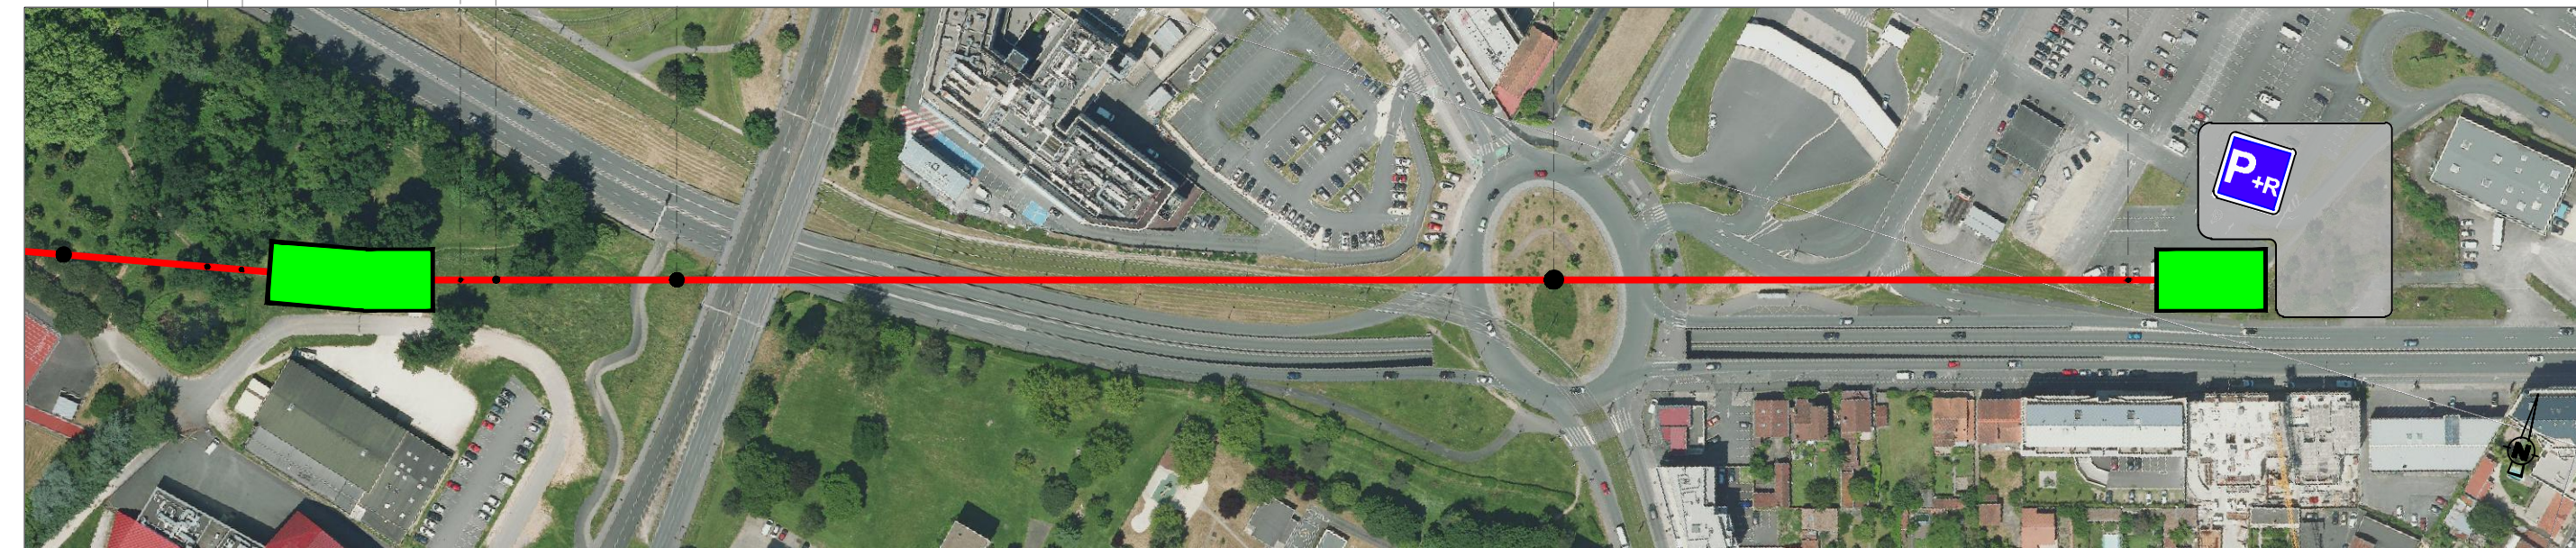

5.1.7 Tracé B1

BORDEAUX METROPOLE
Secteur Centre
Tracé B1 - Profil en long

- Légende :
- arbres conservés (RM2-A3-7.7.3 survol >30m)
 - arbres à supprimer
 - gabarit voirie, navigable
 - câbles
 - gabarit dessous câbles

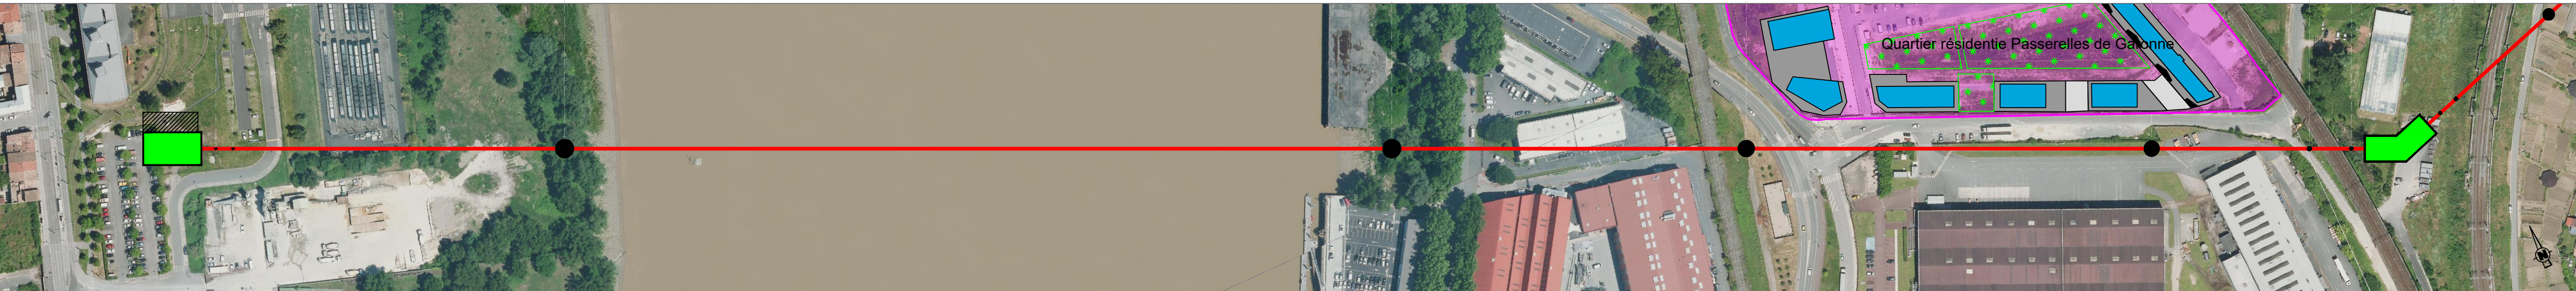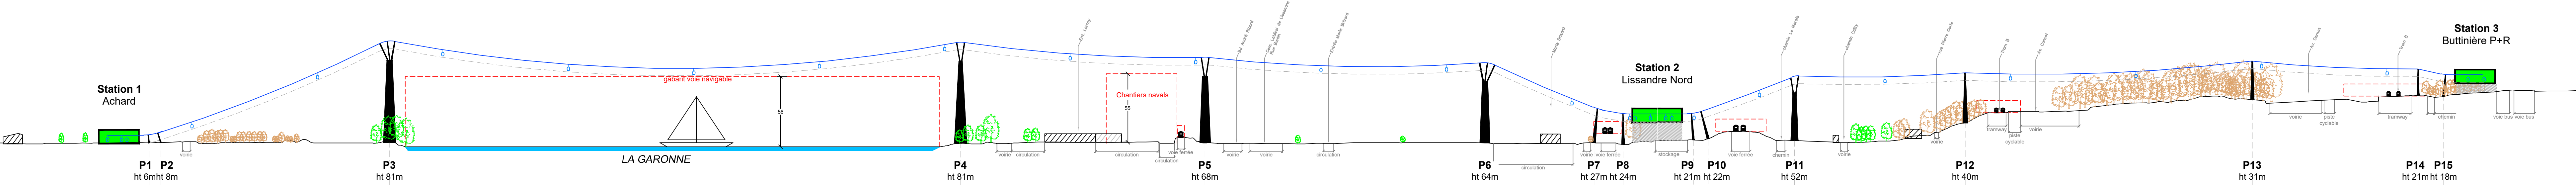

0 20m 50m
Echelle 1:2 000

5.1.8 Tracé B2

BORDEAUX METROPOLE

Secteur Centre

Tracé B2 - Profil en long

Légende :

arbres conservés (RM2-A3-7.7.3 survol >50m)



arbres à supprimer

gabarit voirie, navigable

—

câbles

gabarit dessous câbles

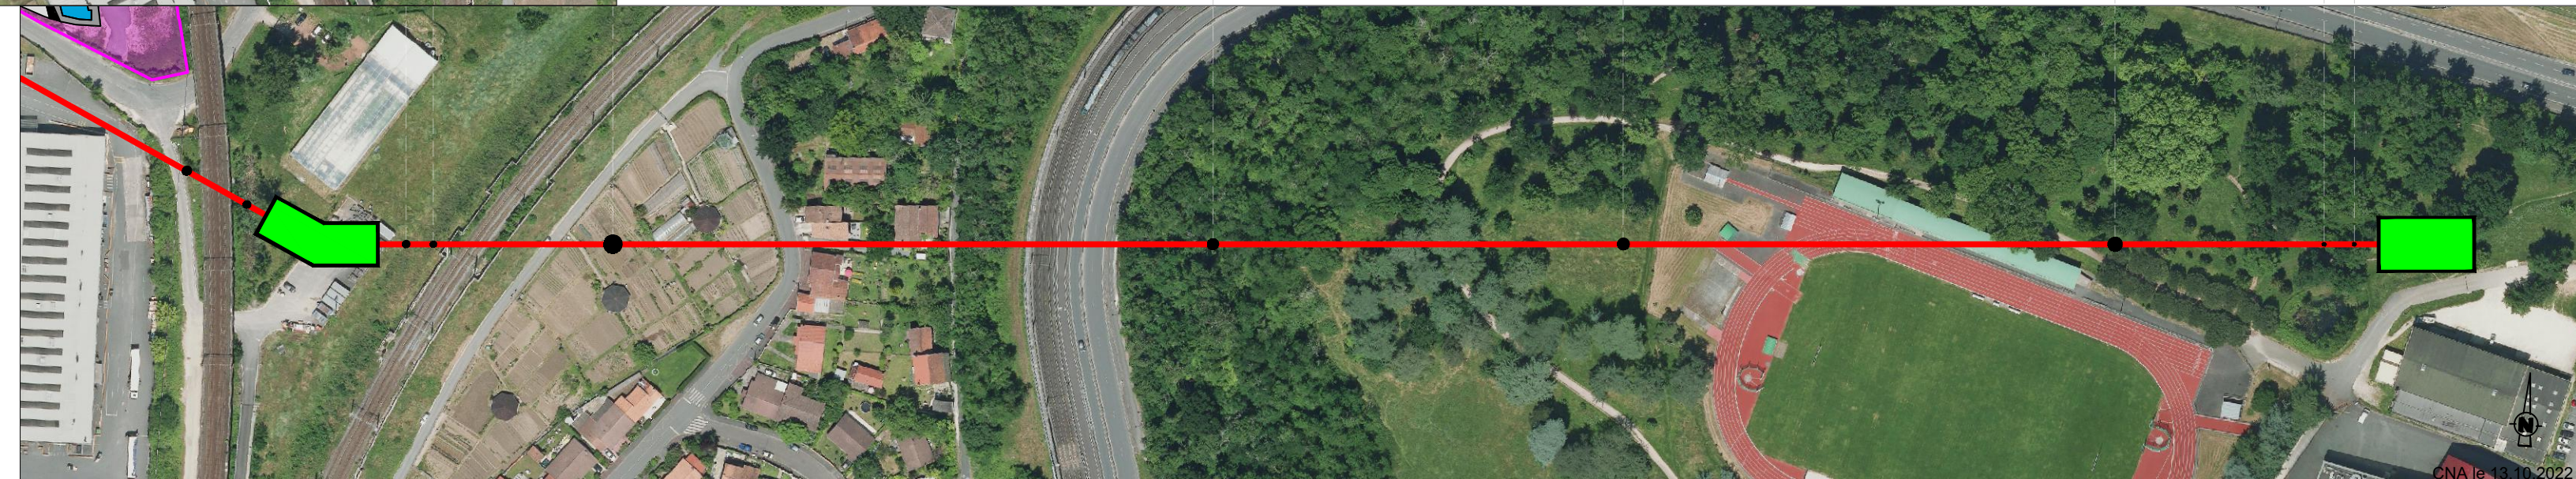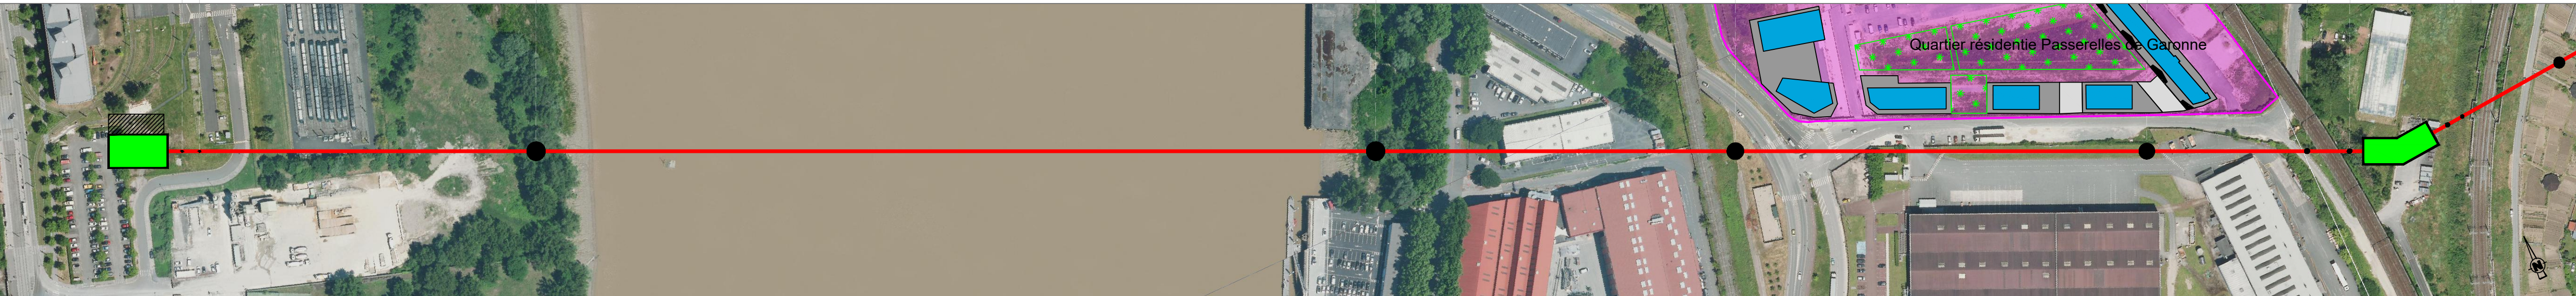

5.1.9 Tracé B3

BORDEAUX METROPOLE
Secteur Centre
Tracé B3 - Profil en long

