

- DIRECTION DE L'INFORMATION GÉOGRAPHIQUE -

SERVICE TOPOGRAPHIE

COMMUNE

de BORDEAUX

**ENQUETE PUBLIQUE PRÉALABLE
AU DÉCLASSEMENT**

**RUE DESCAS - RUE CAZAUBON
RUE DES RESINIERS
PARCELLE DL 53**

PLAN DE SITUATION

NUMERO DE CLASSEMENT
9570

DRESSE LE : 11/07/2023
PAR : D.I.C.

Service Topographie
Centre de Définition des Alignements
lherve@bordeaux-metropole.fr

Tél : 05 56 99 84 84 - Poste 28472
Bordeaux Métropole
Esplanade Charles de Gaulle/BORDEAUX

MODIFICATIONS

D.I.C
PROJETEUR : Damien BRACHET

ADMISSION LE : 04/09/2023
LE CHEF DU SERVICE TOPOGRAPHIE
Sylvain COSTEMALE
Sylvain COSTEMALE
Ingenieur du Service Topographie



SERVICE DEMANDEUR :
REFERENT : HANOU-GRANGER Caroline
533893629
c.hanou@bordeaux-metropole.fr
Dir. Dével. Aménag. PTBORDEAUX

COMMUNE de BORDEAUX

RUE DESCAS - RUE CAZABON

RUE DES RESINIERES

PARCELLE DL 53

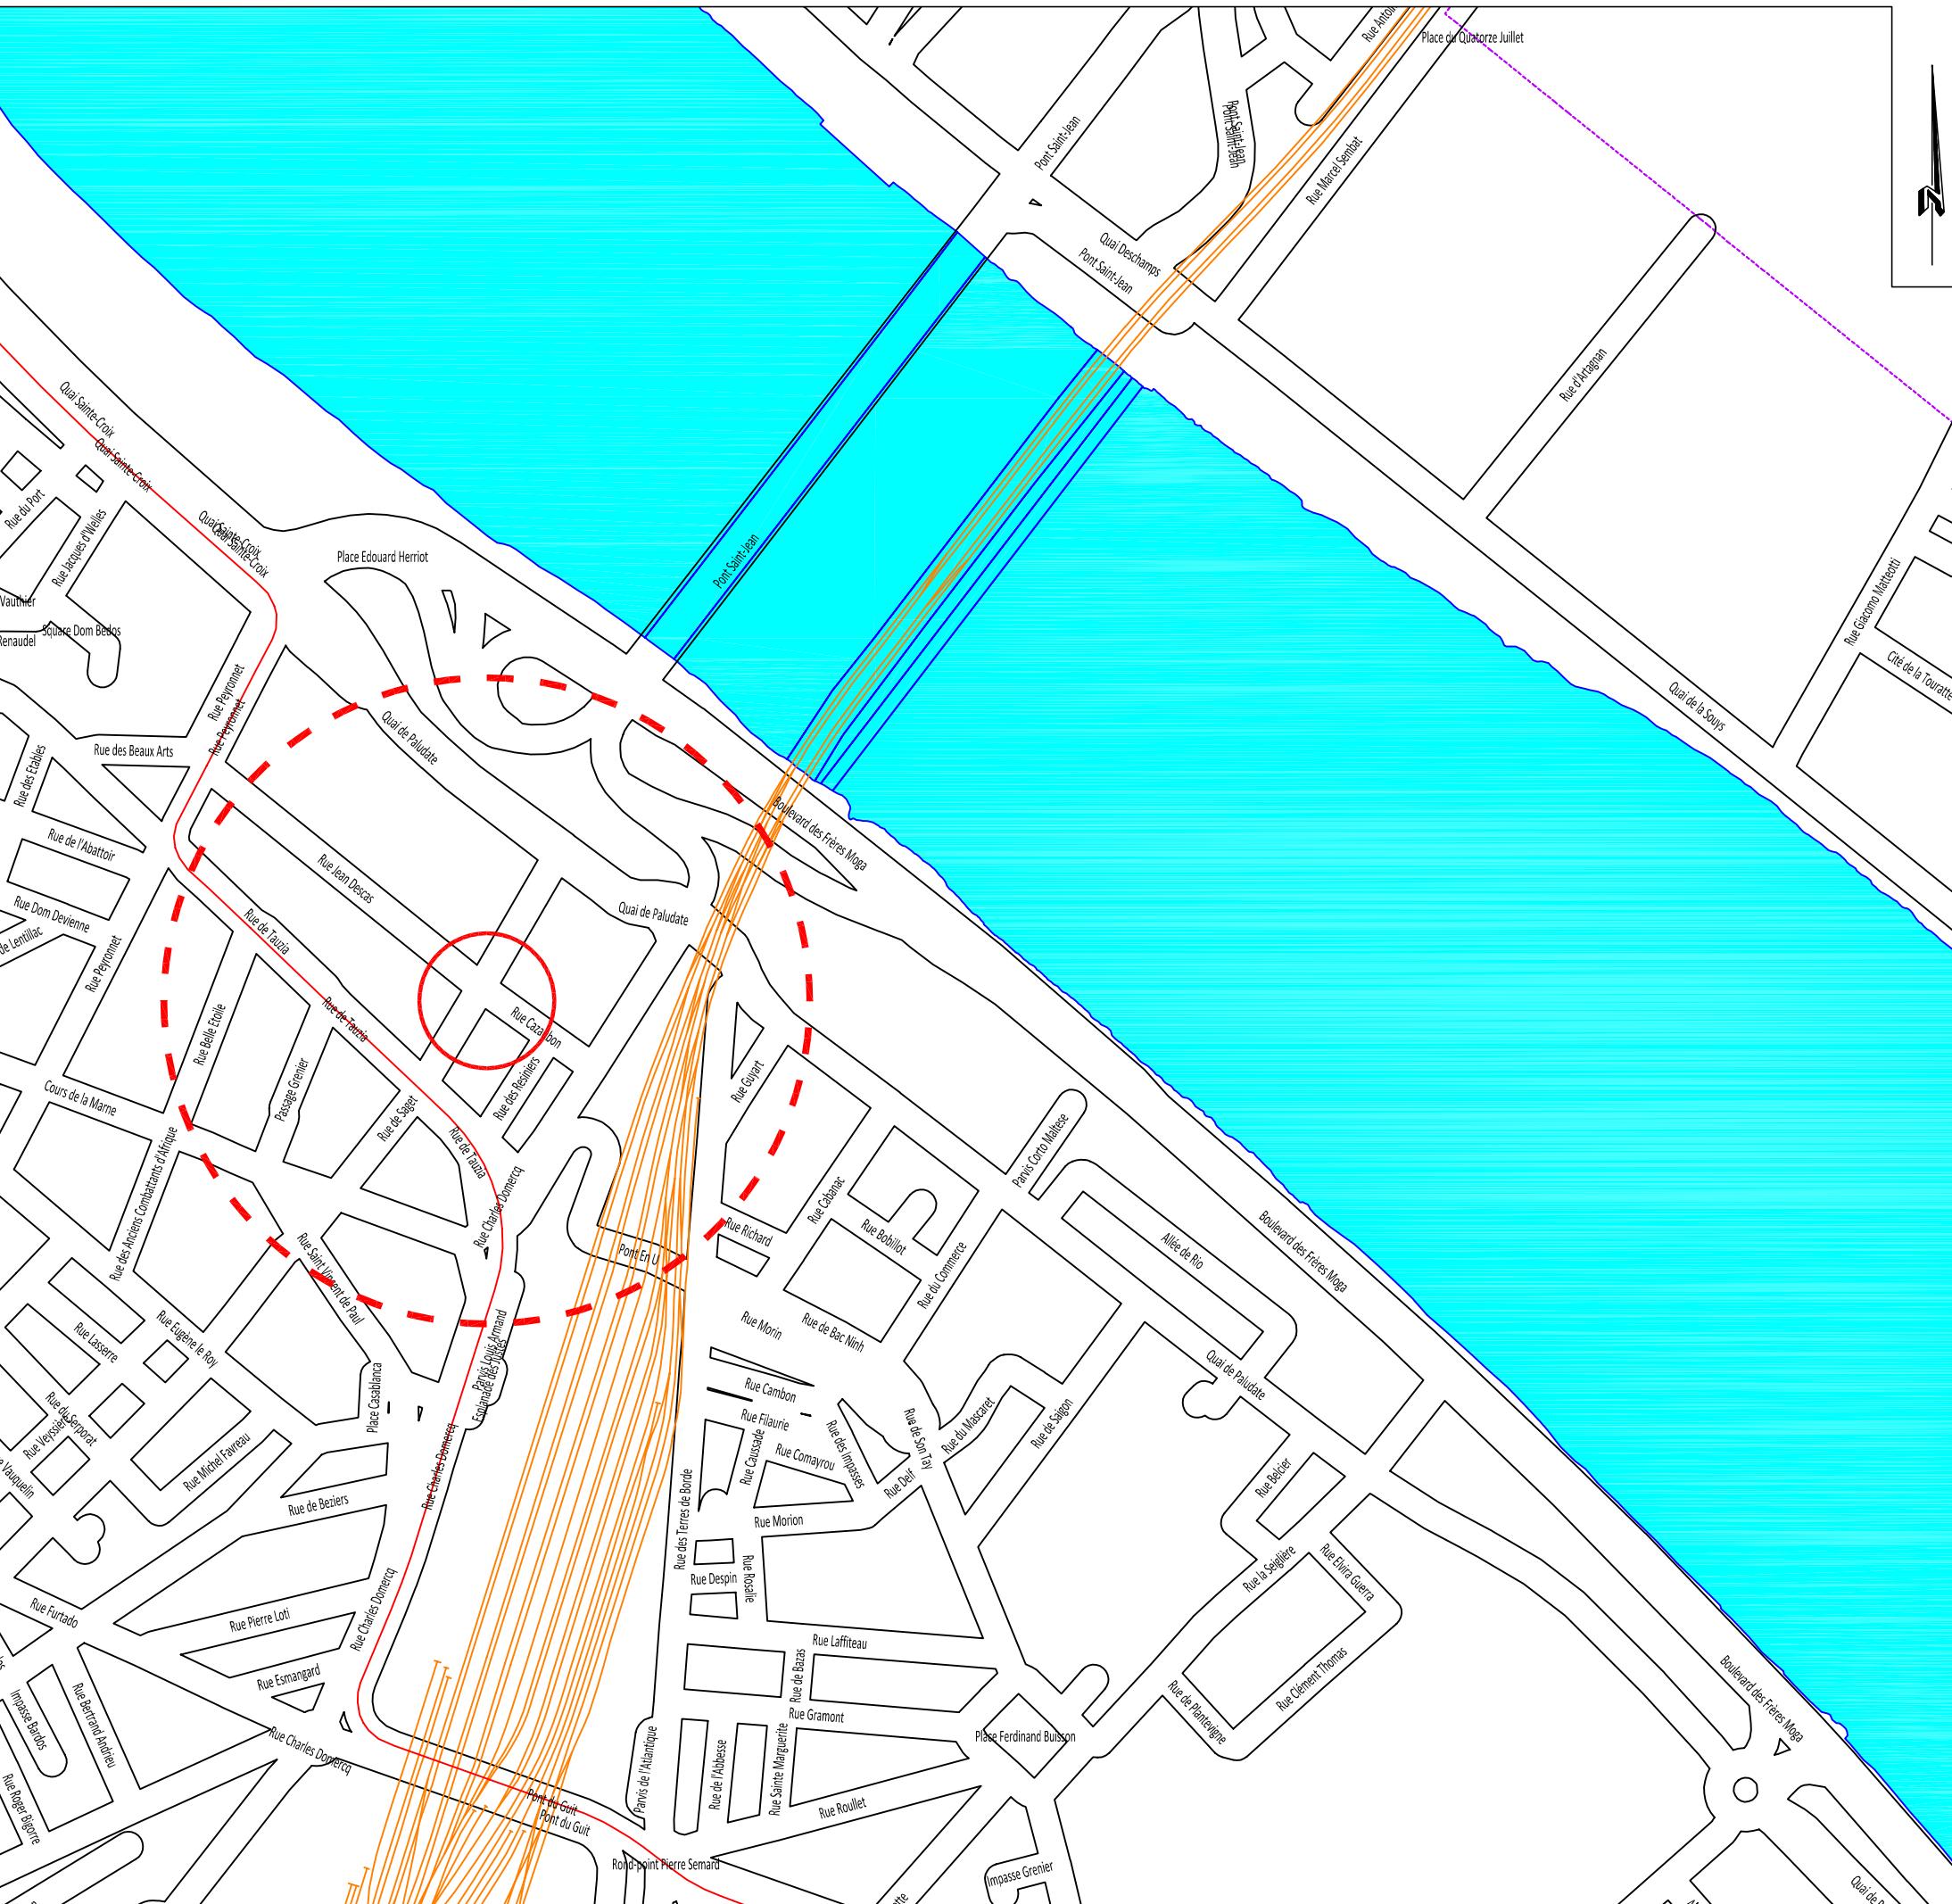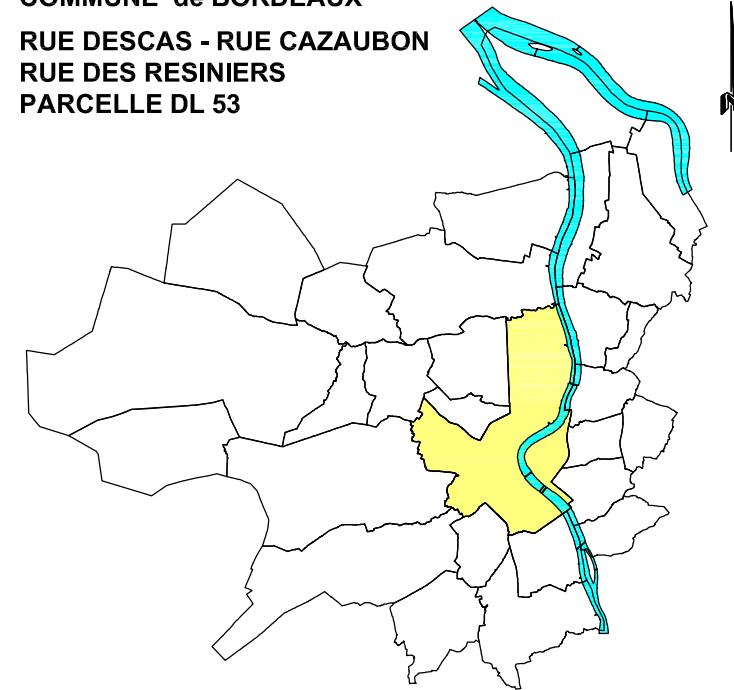

ECHELLE : 1/5000 ème