

**BORDEAUX
MÉTROPÔLE**

DIRECTION GÉNÉRALE NUMÉRIQUE
ET SYSTÈMES D'INFORMATION

- DIRECTION DE L'INFORMATION GÉOGRAPHIQUE -

SERVICE TOPOGRAPHIE

COMMUNE
de BORDEAUX

**ENQUÊTE PUBLIQUE PRÉALABLE
À LA MODIFICATION D'UN PLAN D'ALIGNEMENT**

RUE LABIRAT

Partie comprise entre
RUE PAUL LOUIS LANDE
et
COURS PASTEUR

PLAN DE SITUATION

NUMÉRO DE CLASSEMENT	TOPONYM	MODIFICATIONS		D.I.G	PROJETANT :
9585	BX2119				Justino DA COSTA

DRESSE LE : 10/10/2024
PAR : D.I.G.


Service Topographie
Centre de Définition des Alignements
l.berve@bordeaux-metropole.fr

Tel : 05 56 99 84 84 – Poste 28472
Bordeaux Métropole
Esplanade Charles de Gaulle/BORDEAUX

ADMISSION LE : 11/10/2024
LE CHIEF DU SERVICE TOPOGRAPHIE
SYLVAIN COSTEMALE

Sylvain Costemale
Ingénieur du Service Topographie



SERVICE DEMANDEUR : BERRIS-CAUQUIN Aude
REPRESENTANT : a.bercisgauguin@bordeaux-metropole.fr
Pôle territorial Bordeaux – S. Pouchet

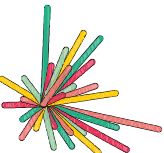

**BORDEAUX
MÉTROPÔLE**

Service Topographie
Loïc HERVÉ
l.berve@bordeaux-metropole.fr
Tel : +3355698472

COMMUNE de BORDEAUX
RUE LABIRAT

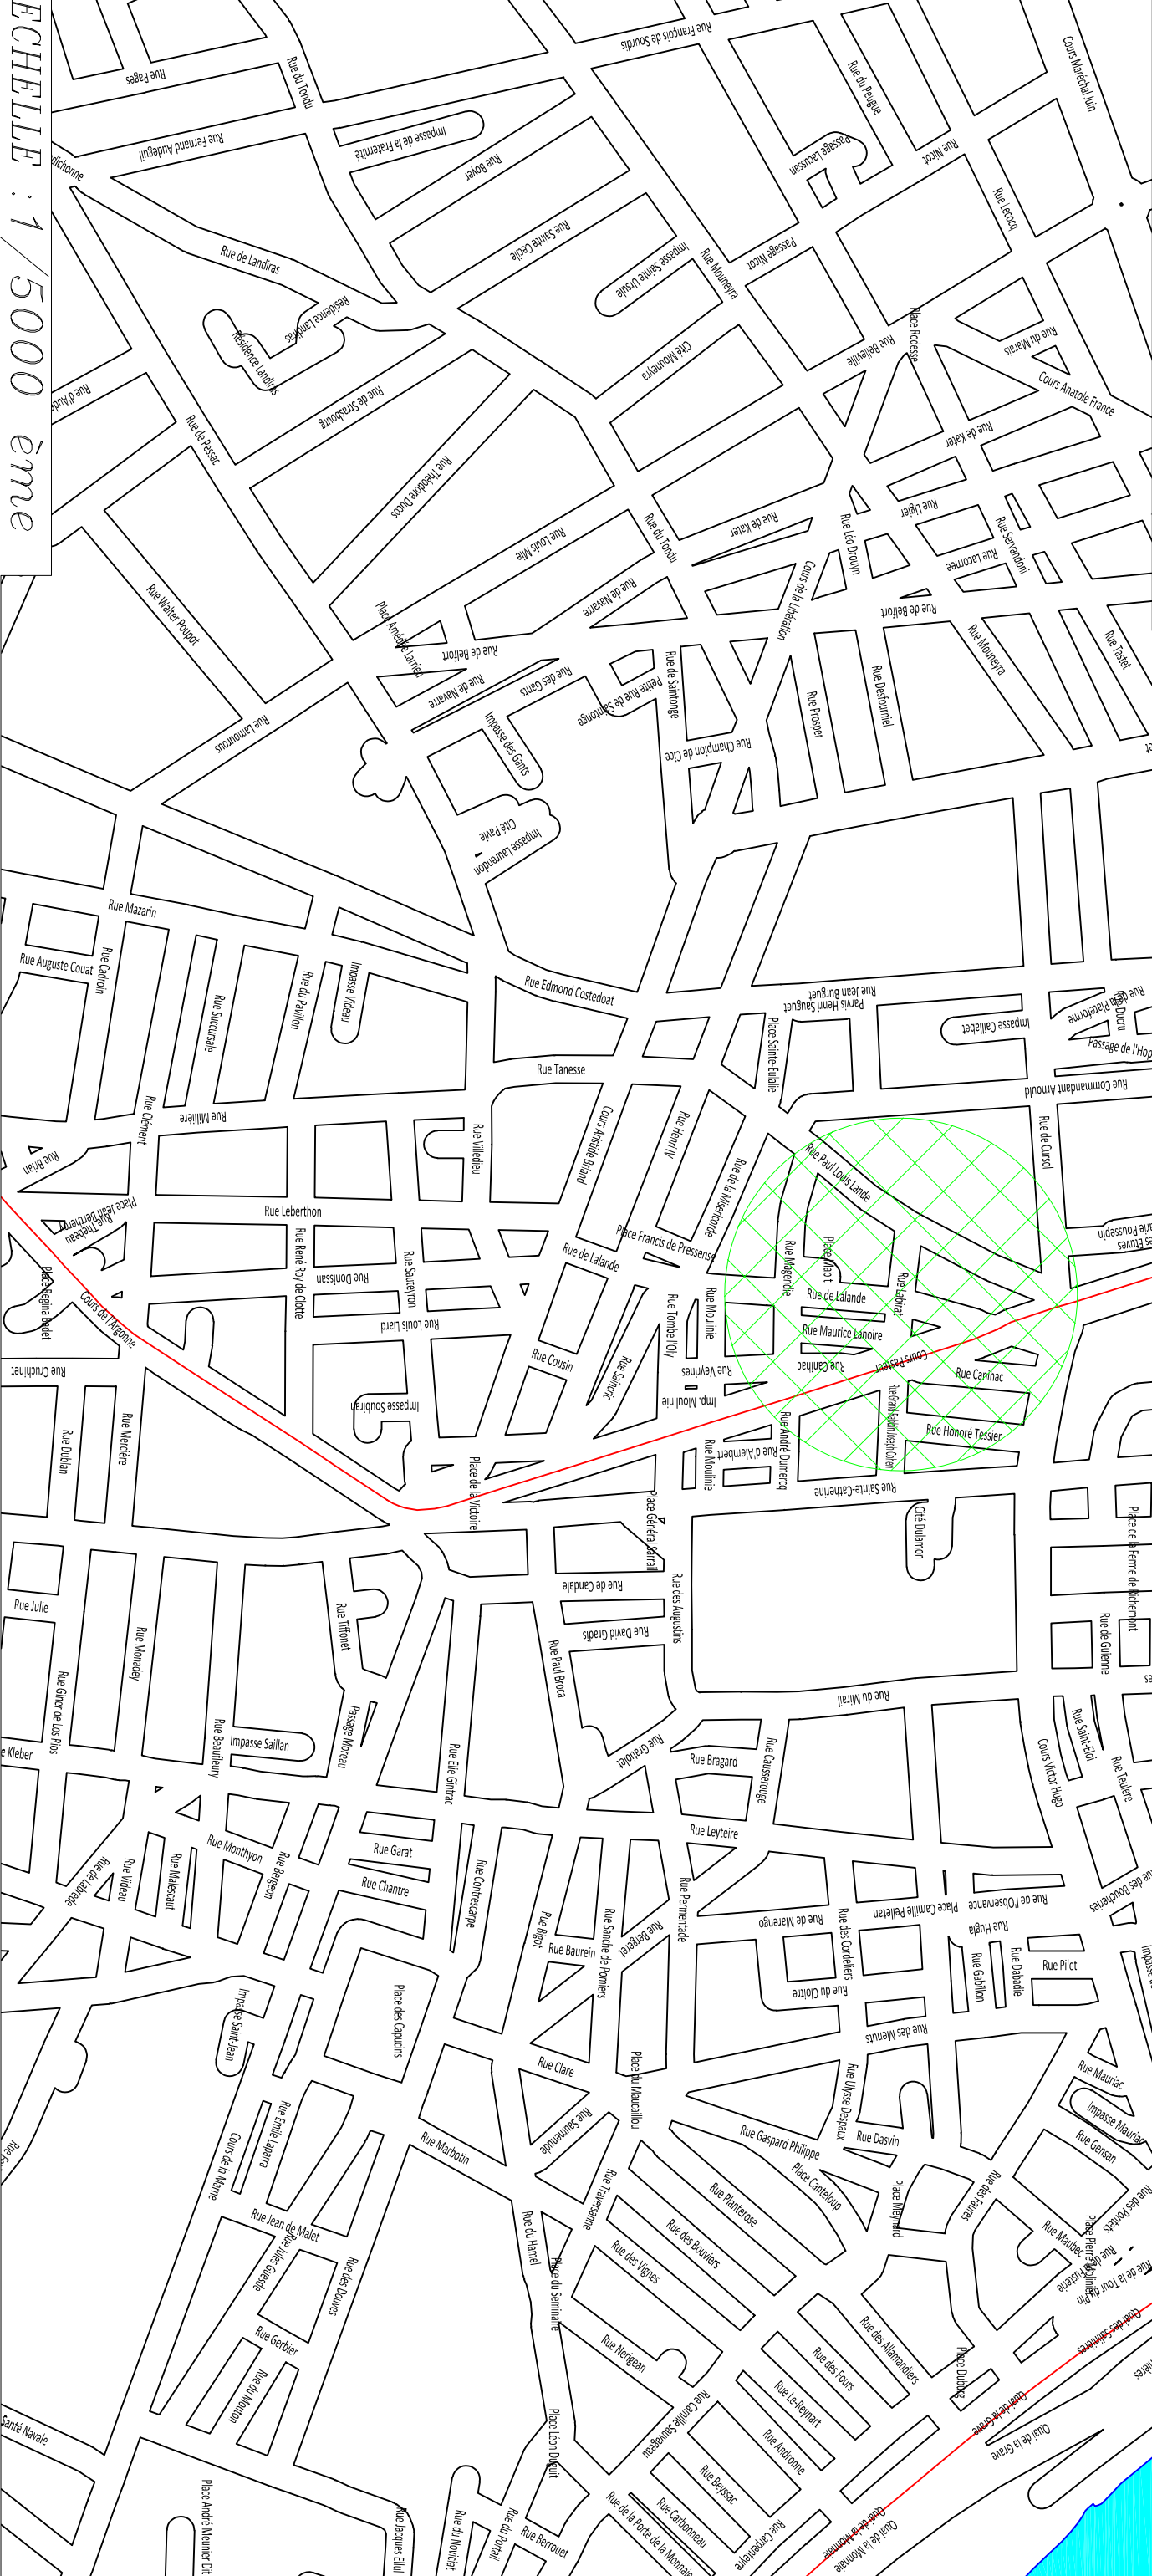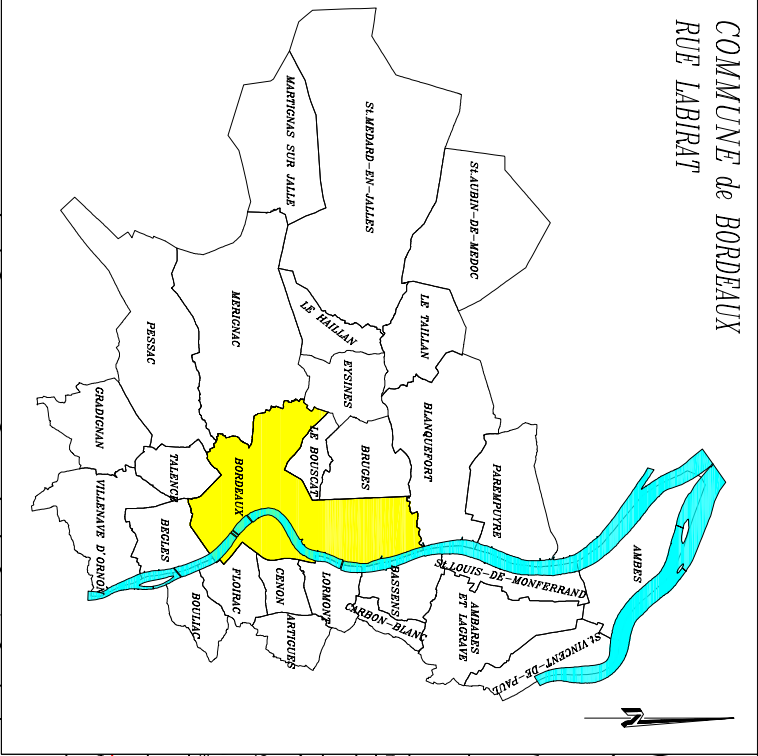

ECHELLE : 1/5000 ème