

PÔLE DE LA PROXIMITÉ
DIRECTION TERRITORIALE
SUD
Service du Développement Local

Commune de Villenave d'Ornon

Avenue Georges Clemenceau

De : Route de Toulouse
à : Chemin du Pas de la Côte

AMENAGEMENT DE VOIRIE

Avant Projet - Profils en travers


Echelle: 1/50
Plan: 1/1
Version: 01

DIRECTION TERRITORIALE SUD Service de Maîtrise d'Oeuvre EUROPARC B15 15 Avenue Léonard de Vinci 33600 PESSAC	CODE ETUDE/G.S.P : C025500014 DATE : 01/04/2015 CLASSEMENT : vo_clemenceau_avp_v1
	Equipe projet Maîtrise d'Oeuvre : JL.Dorfler P.Marimpouy L.Haute
	DIRECTEUR TERRITORIAL : M. Vincent BERAT


R:\T000\TJ00\TM00\10PROJETS\VILLENAVE_ORNON\CLEMENCEAU\02CONCEPTION\02ETU_AVPLANS




Profil en travers 1

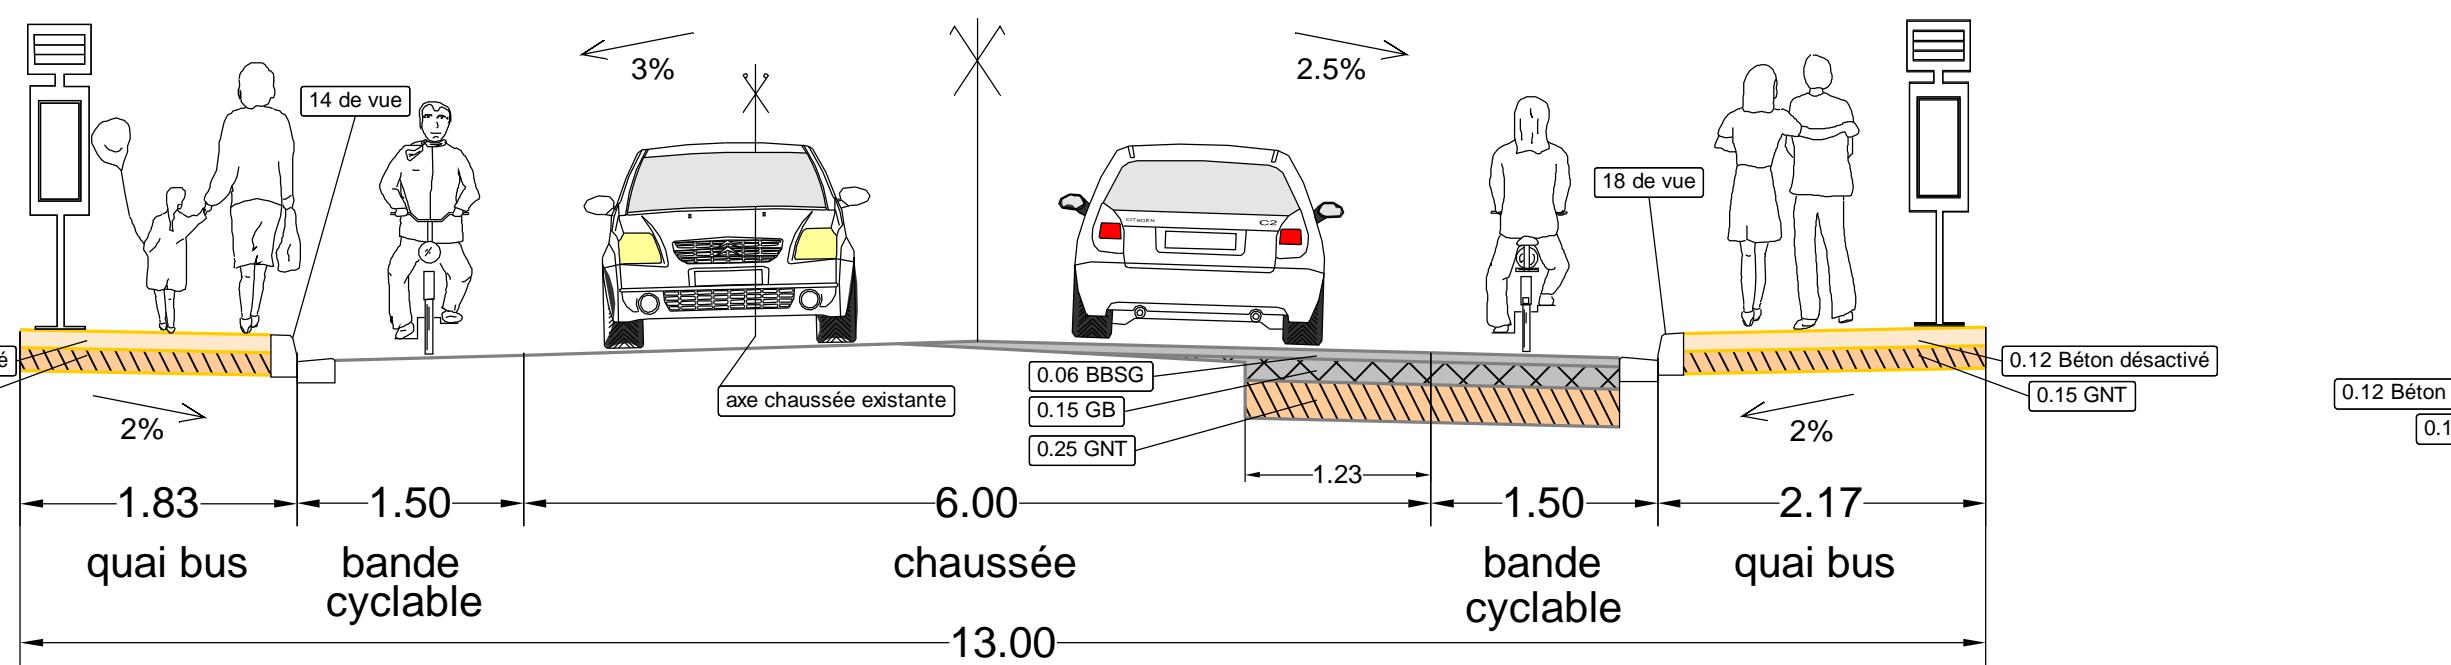

Profil en travers 3

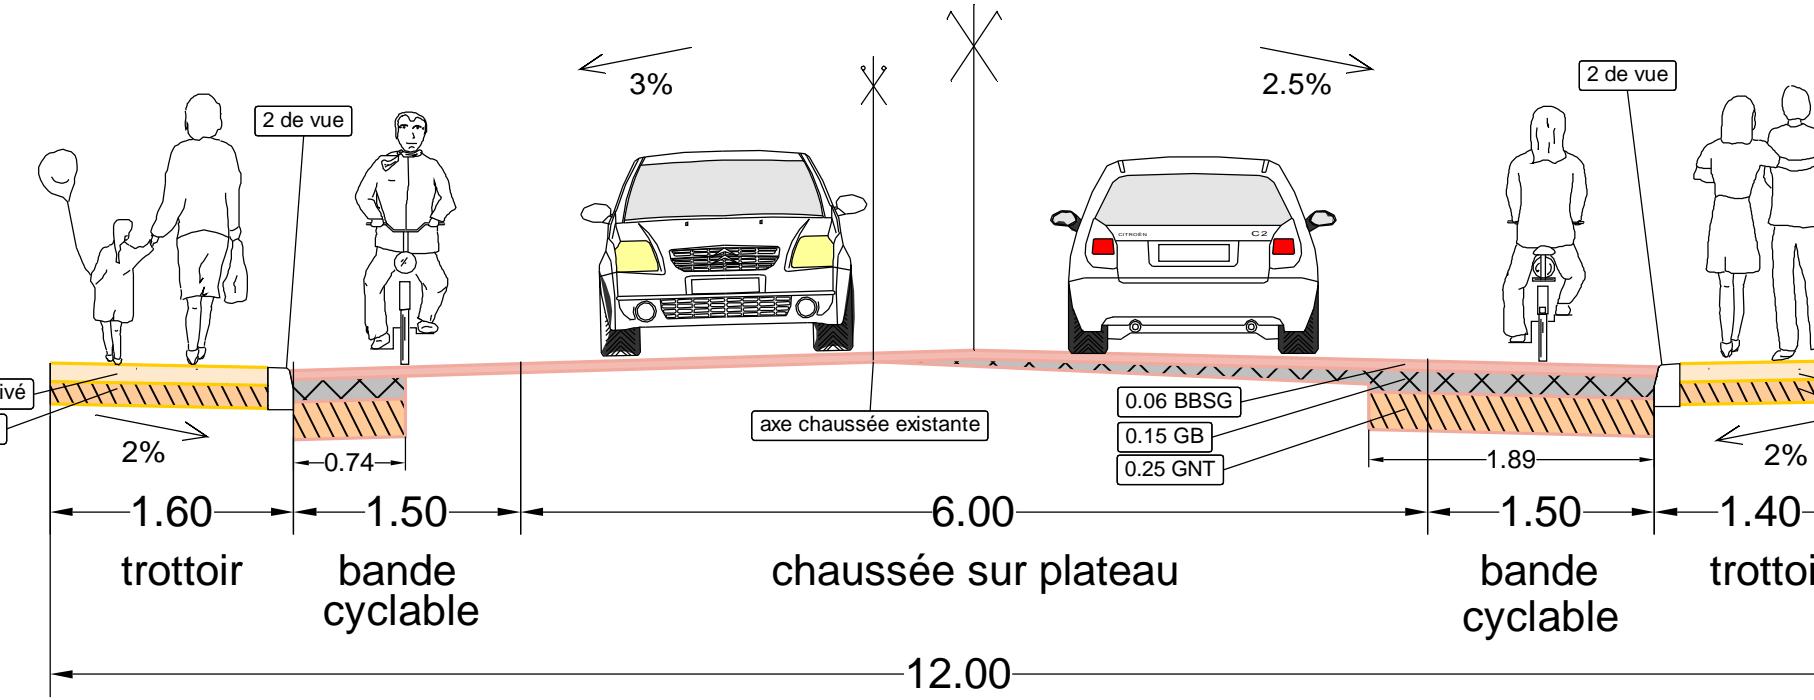

Profil en travers 2

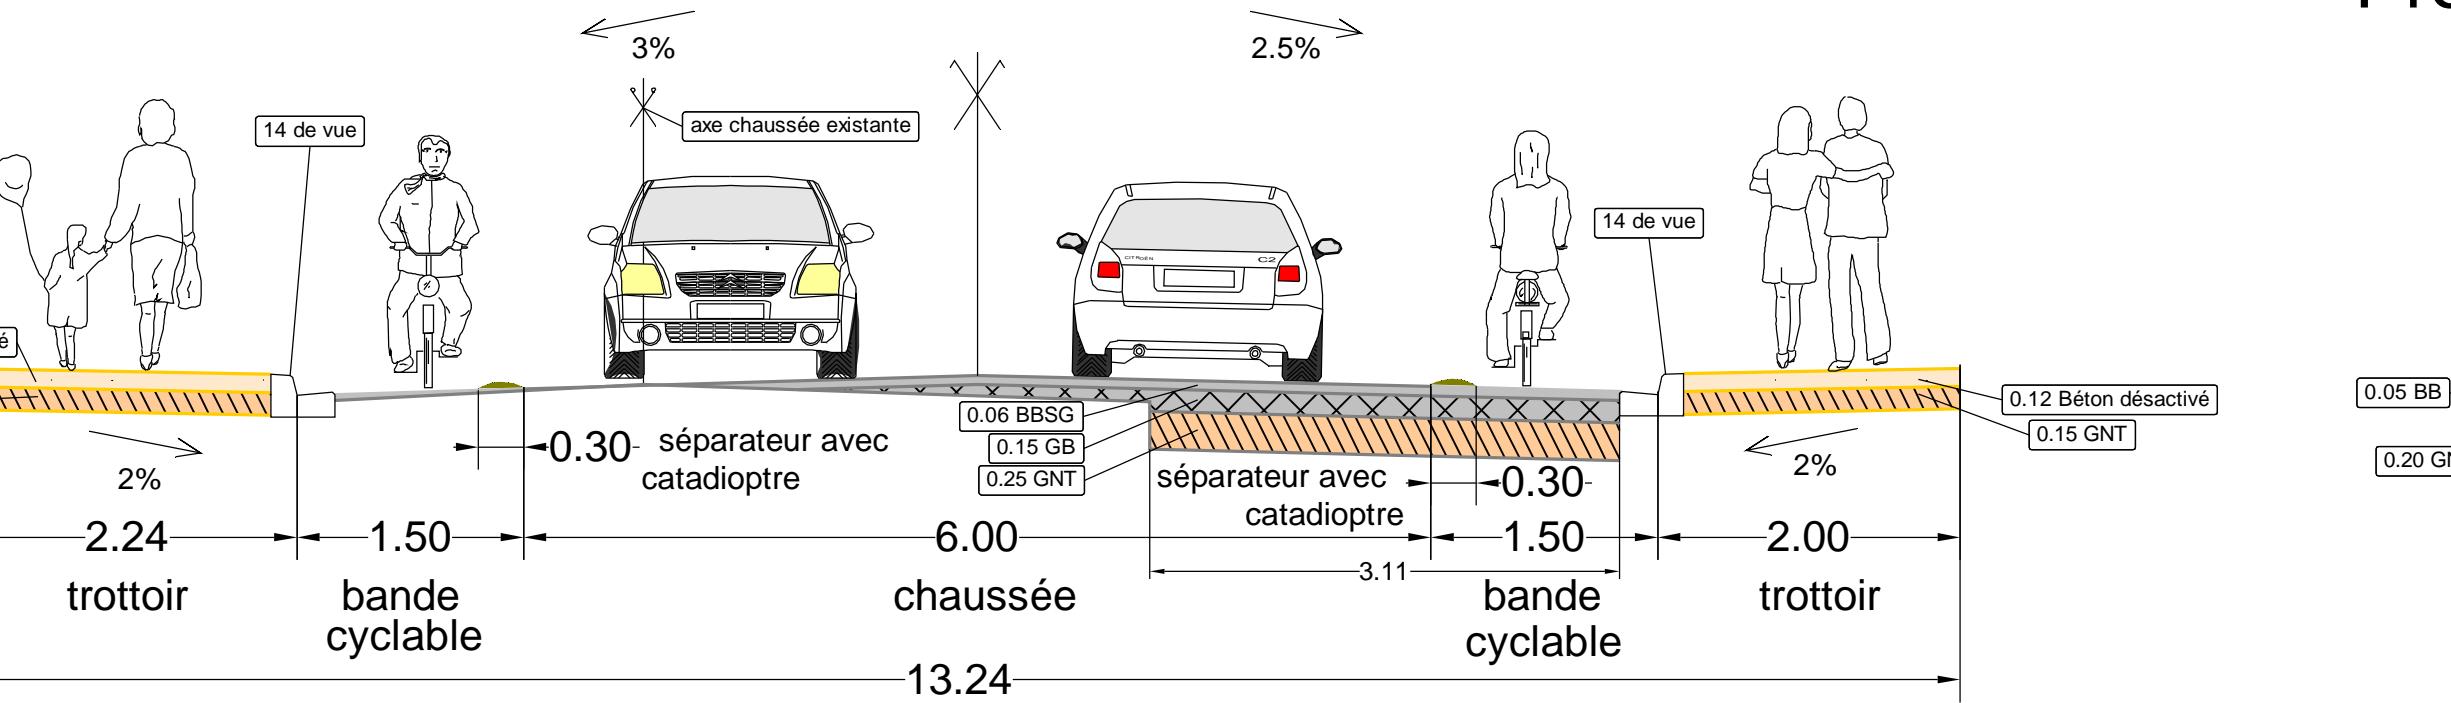

Profil en travers 4

