


DIRECTION GENERALE DES TERRITOIRES

POLE TERRITORIAL SUD



Direction du Développement et de l'Aménagement
Service Etudes et Maitrise d'Oeuvre

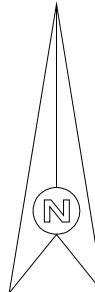


Villenave d'Ornon

Avenue Edouard BOURLAUX

AMENAGEMENT DE VOIRIE

Plan de Situation

Echelle: 1/10000

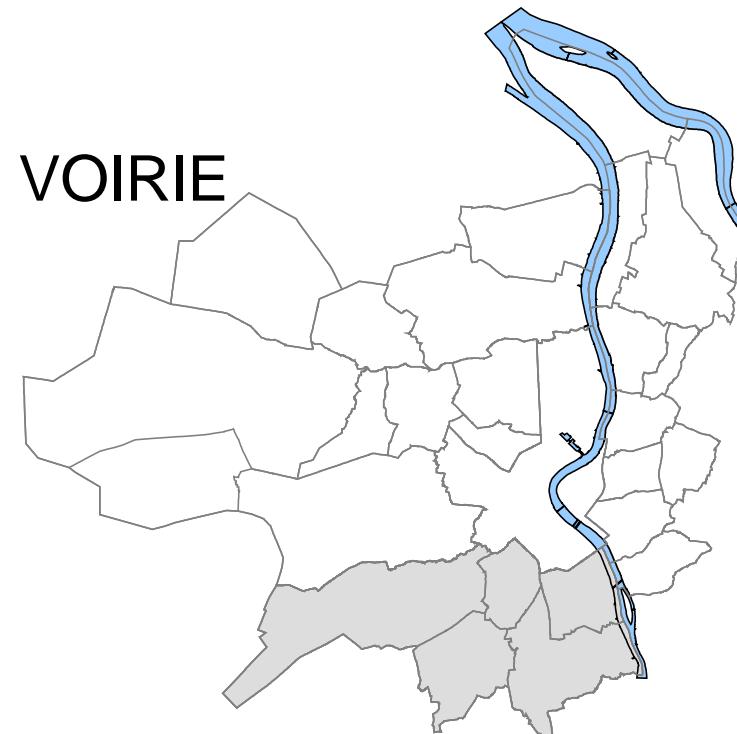

DIRECTRICE DU DEVELOPPEMENT ET DE L'AMENAGEMENT		CODE ETUDE :	DATE : 30/10/2018
Mme Nathalie PLENARD		CLASSEMENT :	
Service Etudes et Maitrise d'Oeuvre		MODIFICATIONS :	
EUROPARC B15 15, Avenue Léonard de Vinci 33600 PESSAC		1 : 2 : 3 : 4 : 5 : 6 : 7 : 8 :	
TEL : 05 . 35 . 31 . 96 . 50 FAX : 05 . 35 . 31 . 96 . 51 ddasud@bordeaux-metropole.fr		D. PINSOLLE CHEF DU SERVICE ETUDES ET MAITRISE D'OEUVRE J.L. DOERFLER CHEF DU CENTRE ETUDES / PROJETS M. LEGRENDE EQUIPE PROJET	

