

Pièce C : Plans des travaux

Juin 2016






Légende :

Palplanches, talus sous-fluviaux

-  Palplanche : 16 m
-  Palplanche : 14,5 m
-  Palplanche : 13 m
-  Palplanche : 11 m

  Installation de chantier en phase AVP

Confortement de berges

 Techniques végétales + gabions au droit des ouvrages hydrauliques

Nettoyage sélectif de la végétation

 Suppression des arbres, arbustes, espèces invasives susceptibles d'entraîner la ruine de l'ouvrage

Réparations importantes de digues et murets

 Reprise de digue

Réparations légères de murets

 Reprise ponctuelle

Valorisation de ponton

 Valorisation de ponton

Confortement aux risques de stabilité interne ou de basculement

 Confortement de digue : palplanche AZ12-700

 Plus-value paysagère : réhausse piste cyclable/voie verte

 Réaménagement piste cyclable / voie verte existante suivant le terrain naturel

ARCADIS

PLAN DES TRAVAUX DE CONFORTEMENT DES DIGUES EN RIVE DROITE



PIÈCE C


Source des données : EGIS, Orthophoto 2012 / Bordeaux Métropole

Echelle : 1/1 500

© IGN Reproduction Interdite

Planche 1 sur 19

IND.	DATE	DOCUMENT	ÉTABLI	VÉRIFIÉ	APPR.
A3	04/04/2016	PLAN DES TRAVAUX DE CONFORTEMENT DES DIGUES EN RIVE DROITE.MXD	FGI	JLI	CFR

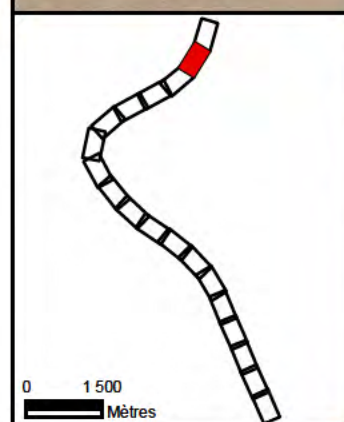

Légende :

Palplanches, talus sous-fluviaux

- Palplanche : 16 m
- Palplanche : 14,5 m
- Palplanche : 13 m
- Palplanche : 11 m

Installation de chantier en phase AVP

Confortement de berges

Techniques végétales + gabions au droit des ouvrages hydrauliques

Nettoyage sélectif de la végétation

Suppression des arbres, arbustes, espèces invasives susceptibles d'entraîner la ruine de l'ouvrage

Réparations importantes de digues et murets

Reprise de digue

Réparations légères de murets

Reprise ponctuelle

Valorisation de ponton

Valorisation de ponton

Confortement aux risques de stabilité interne ou de basculement

Confortement de digue : palplanche AZ12-700

Plus-value paysagère : réhausse piste cyclable/voie verte

Réaménagement piste cyclable / voie verte existante suivant le terrain naturel

ARCADIS

PLAN DES TRAVAUX DE CONFORTEMENT DES DIGUES EN RIVE DROITE



PIÈCE C

Source des données : EGIS, Orthophoto 2012 / Bordeaux Métropole

Echelle : 1/1 500

© IGN Reproduction Interdite

Planche 2 sur 19

IND.	DATE	DOCUMENT	ÉTABLI	VÉRIFIÉ	APPR.
A3	04/04/2016	PLAN DES TRAVAUX DE CONFORTEMENT DES DIGUES EN RIVE DROITE.MXD	FGI	JLI	CFR



Légende :

Palplanches, talus sous-fluviaux

- Palplanche : 16 m
- Palplanche : 14,5 m
- Palplanche : 13 m
- Palplanche : 11 m

Installation de chantier en phase AVP

Confortement de berges

Techniques végétales + gabions au droit des ouvrages hydrauliques

Nettoyage sélectif de la végétation

Suppression des arbres, arbustes, espèces invasives susceptibles d'entraîner la ruine de l'ouvrage

Réparations importantes de digues et murets

Reprise de digue

Réparations légères de murets

Reprise ponctuelle

Valorisation de ponton

Valorisation de ponton

Confortement aux risques de stabilité interne ou de basculement

Confortement de digue : palplanche AZ12-700

Plus-value paysagère : réhausse piste cyclable/voie verte

Réaménagement piste cyclable / voie verte existante suivant le terrain naturel

ARCADIS

PLAN DES TRAVAUX DE CONFORTEMENT DES DIGUES EN RIVE DROITE



PIÈCE C


Source des données : EGIS, Orthophoto 2012 / Bordeaux Métropole

Echelle : 1/1 500

© IGN Reproduction Interdite

Planche 3 sur 19

IND.	DATE	DOCUMENT	ÉTABLI	VÉRIFIÉ	APPR.
A3	04/04/2016	PLAN DES TRAVAUX DE CONFORTEMENT DES DIGUES EN RIVE DROITE.MXD	FGI	JLI	CFR

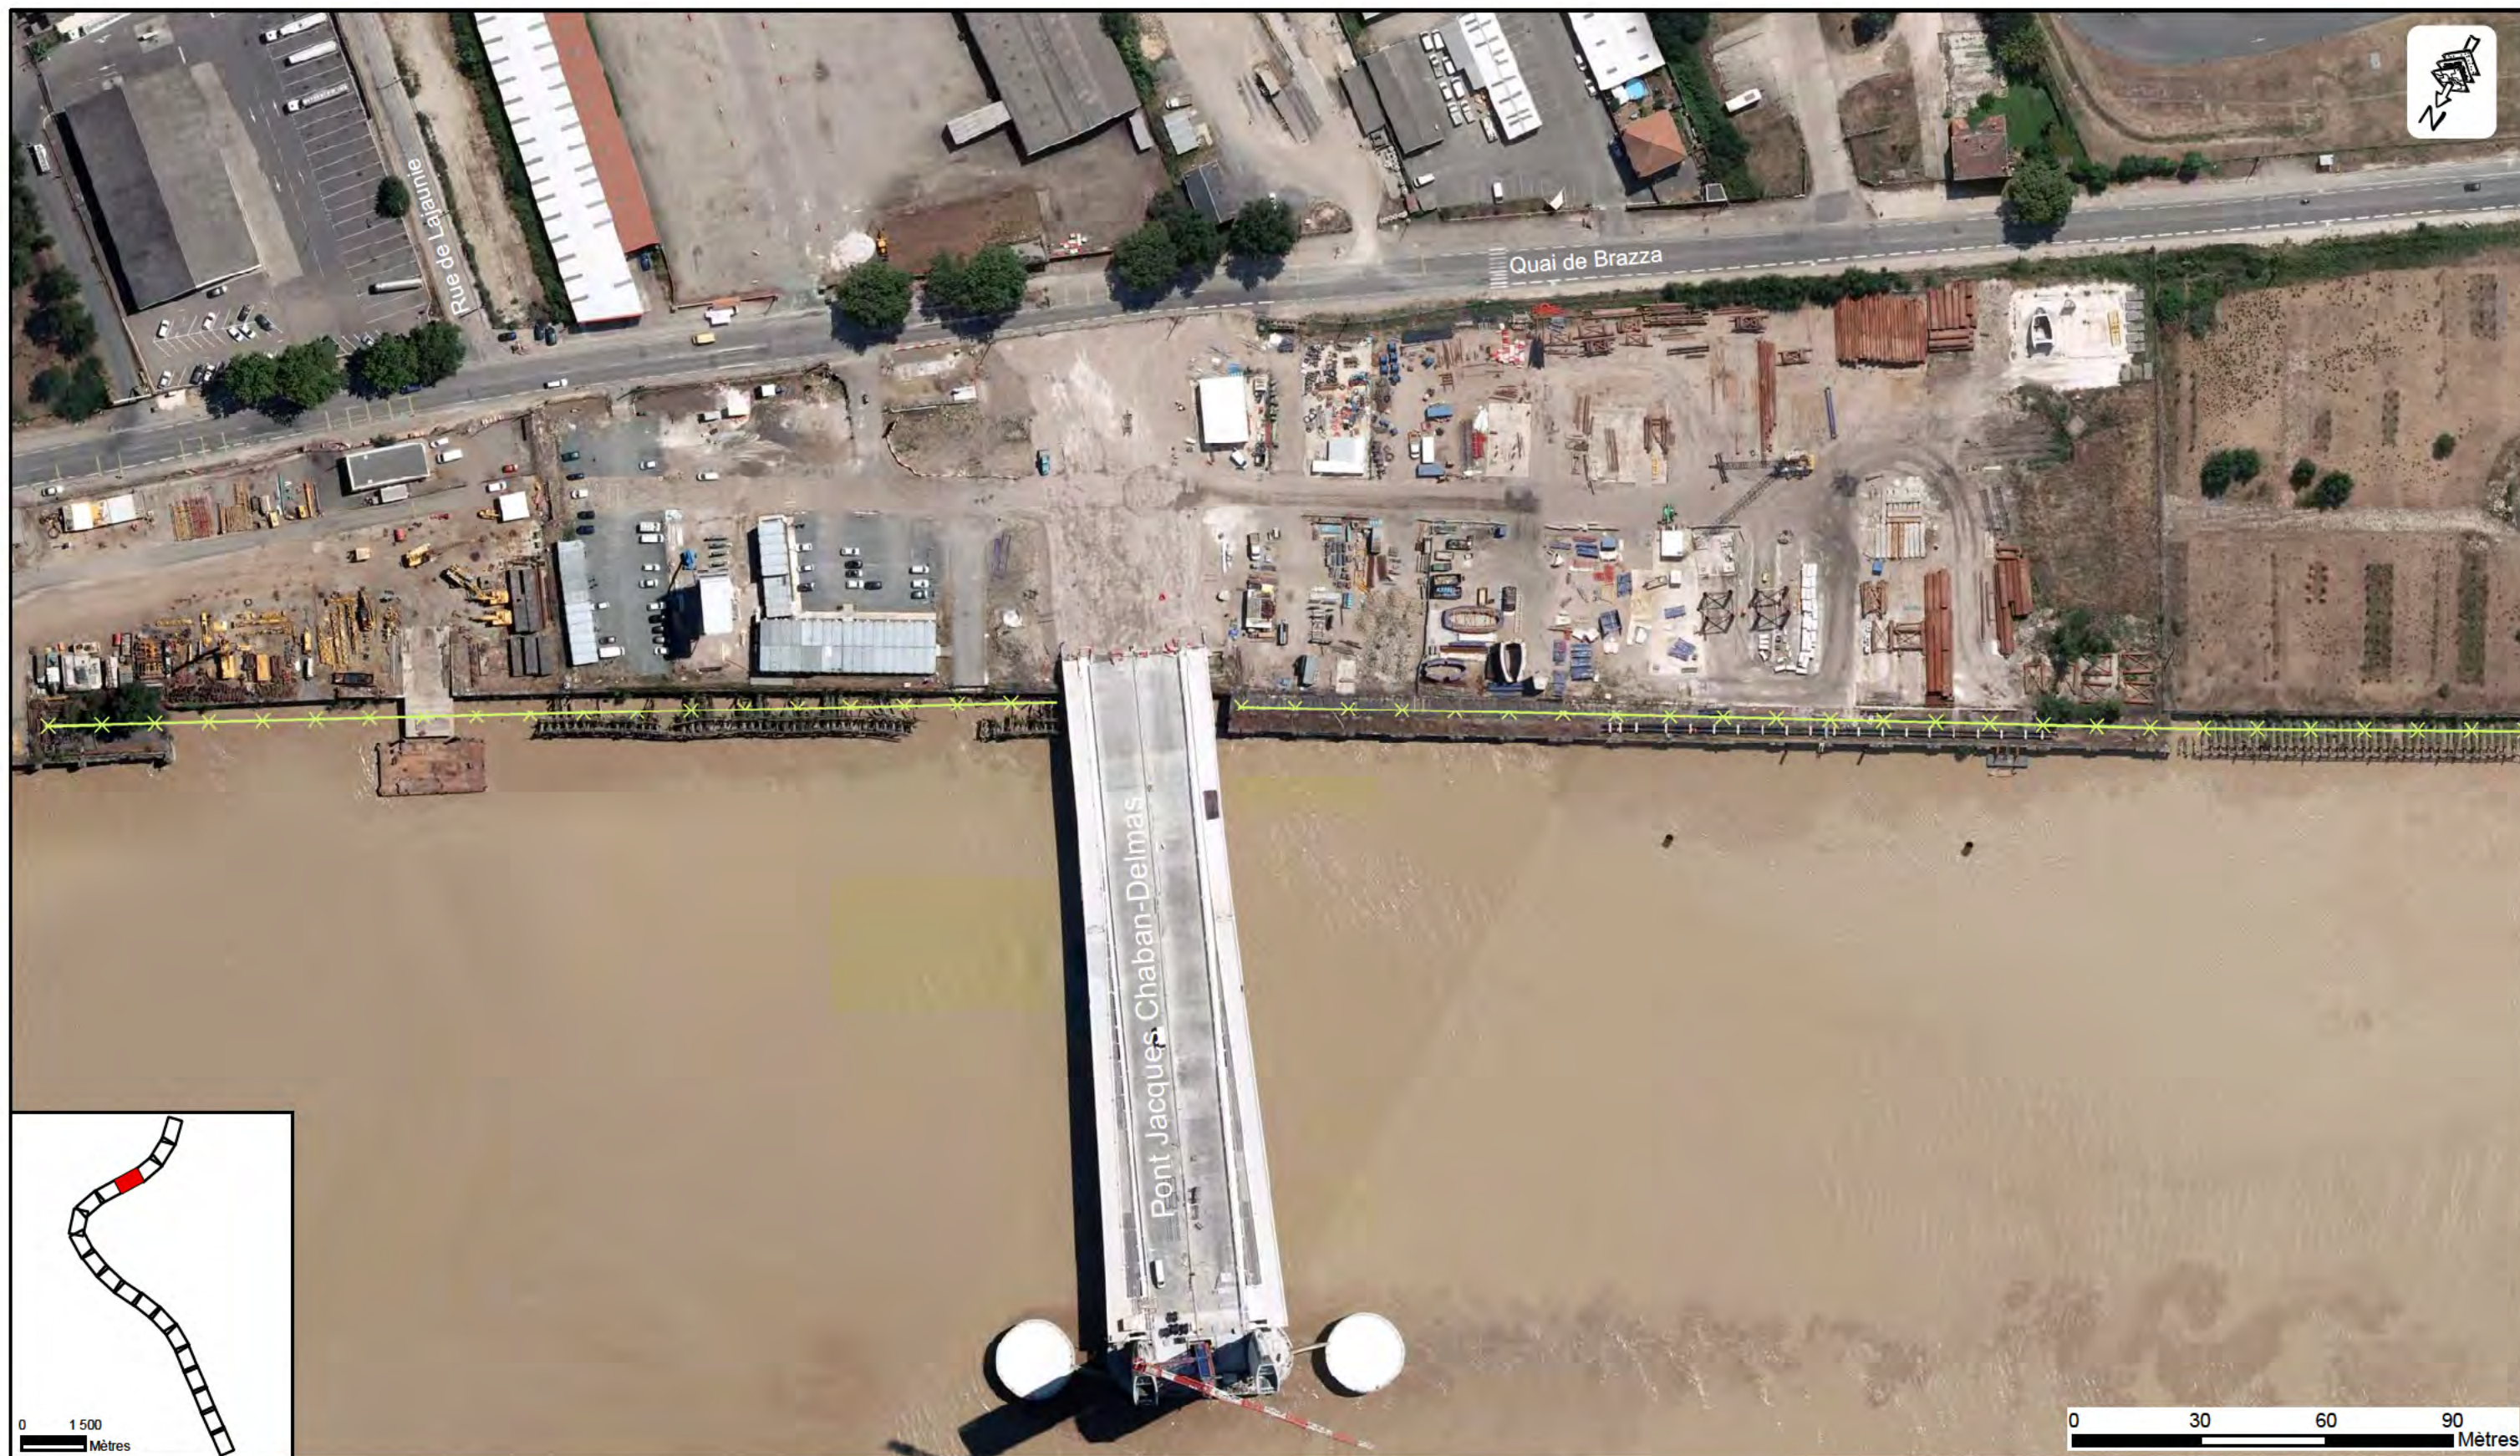

Légende :

Palplanches, talus sous-fluviaux

- Palplanche : 16 m
- Palplanche : 14,5 m
- Palplanche : 13 m
- Palplanche : 11 m

Installation de chantier en phase AVP

Confortement de berges

Techniques végétales + gabions
au droit des ouvrages hydrauliques

Nettoyage sélectif de la végétation

Suppression des arbres, arbustes, espèces invasives
susceptibles d'entraîner la ruine de l'ouvrage

Réparations importantes de digues et murets

Reprise de digue

Réparations légères de murets

Reprise ponctuelle

Valorisation de ponton

Valorisation de ponton

Confortement aux risques de stabilité interne ou de basculement

Confortement de digue :
palplanche AZ12-700

Plus-value paysagère :
réhausse piste cyclable/voie verte

Réaménagement piste cyclable / voie verte
existante suivant le terrain naturel

ARCADIS

PLAN DES TRAVAUX DE CONFORTEMENT DES DIGUES EN RIVE DROITE



PIÈCE C

Source des données : EGIS, Orthophoto 2012 / Bordeaux Métropole

Echelle : 1/1 500

© IGN Reproduction Interdite

Planche 4 sur 19


IND.	DATE	DOCUMENT	ÉTABLI	VÉRIFIÉ	APPR.
A3	04/04/2016	PLAN DES TRAVAUX DE CONFORTEMENT DES DIGUES EN RIVE DROITE.MXD	FGI	JLI	CFR



Légende :

Palplanches, talus sous-fluviaux

-  Palplanche : 16 m
-  Palplanche : 14,5 m
-  Palplanche : 13 m
-  Palplanche : 11 m

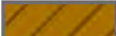 Installation de chantier en phase AVP

Confortement de berges

 Techniques végétales + gabions au droit des ouvrages hydrauliques

Nettoyage sélectif de la végétation

 Suppression des arbres, arbustes, espèces invasives susceptibles d'entraîner la ruine de l'ouvrage

Réparations importantes de digues et murets

 Reprise de digue

Réparations légères de murets

 Reprise ponctuelle

Valorisation de ponton

 Valorisation de ponton

Confortement aux risques de stabilité interne ou de basculement

 Confortement de digue : palplanche AZ12-700

 Plus-value paysagère : réhausse piste cyclable/voie verte

 Réaménagement piste cyclable / voie verte existante suivant le terrain naturel

ARCADIS

PLAN DES TRAVAUX DE CONFORTEMENT DES DIGUES EN RIVE DROITE



PIÈCE C

Source des données : EGIS, Orthophoto 2012 / Bordeaux Métropole

Echelle : 1/1 500

© IGN Reproduction Interdite

Planche 5 sur 19

IND.	DATE	DOCUMENT	ÉTABLI	VÉRIFIÉ	APPR.
A3	04/04/2016	PLAN DES TRAVAUX DE CONFORTEMENT DES DIGUES EN RIVE DROITE.MXD	FGI	JLI	CFR



Légende :			
Palplanches, talus sous-fluviaux		Confortement de berges	
	Palplanche : 16 m		Techniques végétales + gabions au droit des ouvrages hydrauliques
	Palplanche : 14,5 m	Nettoyage sélectif de la végétation	
	Palplanche : 13 m		Suppression des arbres, arbustes, espèces invasives susceptibles d'entraîner la ruine de l'ouvrage
	Palplanche : 11 m	Réparations importantes de digues et murets	
	Installation de chantier en phase AVP		Reprise de digue
		Réparations légères de murets	
			Reprise ponctuelle
		Valorisation de ponton	
			Valorisation de ponton
		Confortement aux risques de stabilité interne ou de basculement	
			Confortement de digue : palplanche AZ12-700
			Plus-value paysagère : réhausse piste cyclable/voie verte
			Réaménagement piste cyclable / voie verte existante suivant le terrain naturel

ARCADIS			
PLAN DES TRAVAUX DE CONFORTEMENT DES DIGUES EN RIVE DROITE		PIÈCE C	
Planche 6 sur 19		Source des données : EGIS, Orthophoto 2012 / Bordeaux Métropole Echelle : 1/1 500e © IGN Reproduction Interdite	
IND.	DATE	DOCUMENT	ÉTABLI VÉRIFIÉ APPR.
A3	04/04/2016	PLAN DES TRAVAUX DE CONFORTEMENT DES DIGUES EN RIVE DROITE.MXD	FGI JLI CFR



Légende :

Palplanches, talus sous-fluviaux

- Palplanche : 16 m
- Palplanche : 14,5 m
- Palplanche : 13 m
- Palplanche : 11 m

Installation de chantier en phase AVP

Confortement de berges

Techniques végétales + gabions au droit des ouvrages hydrauliques

Nettoyage sélectif de la végétation

Suppression des arbres, arbustes, espèces invasives susceptibles d'entraîner la ruine de l'ouvrage

Réparations importantes de digues et murets

Reprise de digue

Réparations légères de murets

Reprise ponctuelle

Valorisation de ponton

Valorisation de ponton

Confortement aux risques de stabilité interne ou de basculement

Confortement de digue : palplanche AZ12-700

Plus-value paysagère : réhausse piste cyclable/voie verte

Réaménagement piste cyclable / voie verte existante suivant le terrain naturel

ARCADIS

PLAN DES TRAVAUX DE CONFORTEMENT DES DIGUES EN RIVE DROITE



PIÈCE C

Source des données : EGIS, Orthophoto 2012 / Bordeaux Métropole

Echelle : 1/1 500

© IGN Reproduction Interdite

Planche 7 sur 19

IND.	DATE	DOCUMENT	ÉTABLI	VÉRIFIÉ	APPR.
A3	04/04/2016	PLAN DES TRAVAUX DE CONFORTEMENT DES DIGUES EN RIVE DROITE.MXD	FGI	JLI	CFR



Légende :

Palplanches, talus sous-fluviaux

- Palplanche : 16 m
- Palplanche : 14,5 m
- Palplanche : 13 m
- Palplanche : 11 m

Installation de chantier en phase AVP

Confortement de berges

Techniques végétales + gabions au droit des ouvrages hydrauliques

Nettoyage sélectif de la végétation

Suppression des arbres, arbustes, espèces invasives susceptibles d'entraîner la ruine de l'ouvrage

Réparations importantes de digues et murets

Reprise de digue

Réparations légères de murets

Reprise ponctuelle

Valorisation de ponton

Valorisation de ponton

Confortement aux risques de stabilité interne ou de basculement

Confortement de digue : palplanche AZ12-700

Plus-value paysagère : réhausse piste cyclable/voie verte

Réaménagement piste cyclable / voie verte existante suivant le terrain naturel

ARCADIS

PLAN DES TRAVAUX DE CONFORTEMENT DES DIGUES EN RIVE DROITE

BORDEAUX MÉTROPOLE

PIÈCE C

Source des données : EGIS, Orthophoto 2012 / Bordeaux Métropole

Echelle : 1/1 500

© IGN Reproduction Interdite

Planche 8 sur 19

IND.	DATE	DOCUMENT	ÉTABLI	VÉRIFIÉ	APPR.
A3	04/04/2016	PLAN DES TRAVAUX DE CONFORTEMENT DES DIGUES EN RIVE DROITE.MXD	FGI	JLI	CFR



Légende :			
Palplanches, talus sous-fluviaux		Confortement de berges	
	Palplanche : 16 m		Techniques végétales + gabions au droit des ouvrages hydrauliques
	Palplanche : 14,5 m	Nettoyage sélectif de la végétation	
	Palplanche : 13 m		Suppression des arbres, arbustes, espèces invasives susceptibles d'entraîner la ruine de l'ouvrage
	Palplanche : 11 m	Réparations importantes de digues et murets	
	Installation de chantier en phase AVP		Reprise de digue
		Réparations légères de murets	
			Reprise ponctuelle
		Valorisation de ponton	
			Valorisation de ponton
		Confortement aux risques de stabilité interne ou de basculement	
			Confortement de digue : palplanche AZ12-700
			Plus-value paysagère : réhausse piste cyclable/voie verte
			Réaménagement piste cyclable / voie verte existante suivant le terrain naturel

ARCADIS			
BORDEAUX MÉTROPOLE			
PIÈCE C			
PLAN DES TRAVAUX DE CONFORTEMENT DES DIGUES EN RIVE DROITE			
Planche 9 sur 19			
IND.	DATE	DOCUMENT	ÉTABLI VÉRIFIÉ APPR.
A3	04/04/2016	PLAN DES TRAVAUX DE CONFORTEMENT DES DIGUES EN RIVE DROITE.MXD	FGI JLI CFR



Légende :

Palplanches, talus sous-fluviaux

- Palplanche : 16 m
- Palplanche : 14,5 m
- Palplanche : 13 m
- Palplanche : 11 m

Installation de chantier en phase AVP

Confortement de berges

Techniques végétales + gabions au droit des ouvrages hydrauliques

Nettoyage sélectif de la végétation

Suppression des arbres, arbustes, espèces invasives susceptibles d'entraîner la ruine de l'ouvrage

Réparations importantes de digues et murets

Reprise de digue

Réparations légères de murets

Reprise ponctuelle

Valorisation de ponton

Valorisation de ponton

Confortement aux risques de stabilité interne ou de basculement

Confortement de digue : palplanche AZ12-700

Plus-value paysagère : réhausse piste cyclable/voie verte

Réaménagement piste cyclable / voie verte existante suivant le terrain naturel

ARCADIS

PLAN DES TRAVAUX DE CONFORTEMENT DES DIGUES EN RIVE DROITE

BORDEAUX MÉTROPOLE

PIÈCE C


Planche 10 sur 19

Source des données : EGIS, Orthophoto 2012 / Bordeaux Métropole

Echelle : 1/1 500

© IGN Reproduction Interdite

IND.	DATE	DOCUMENT	ÉTABLI	VÉRIFIÉ	APPR.
A3	04/04/2016	PLAN DES TRAVAUX DE CONFORTEMENT DES DIGUES EN RIVE DROITE.MXD	FGI	JLI	CFR

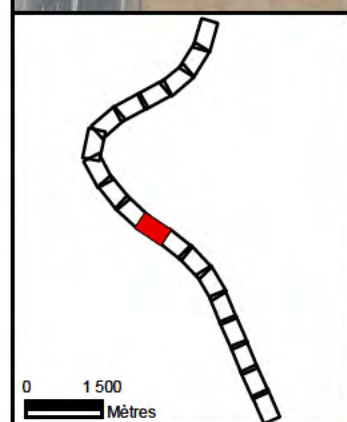



Légende :

Palplanches, talus sous-fluviaux

- Palplanche : 16 m
- Palplanche : 14,5 m
- Palplanche : 13 m
- Palplanche : 11 m

Installation de chantier en phase AVP

Confortement de berges

Techniques végétales + gabions au droit des ouvrages hydrauliques

Nettoyage sélectif de la végétation

Suppression des arbres, arbustes, espèces invasives susceptibles d'entraîner la ruine de l'ouvrage

Réparations importantes de digues et murets

Reprise de digue

Réparations légères de murets

Reprise ponctuelle

Valorisation de ponton

Valorisation de ponton

Confortement aux risques de stabilité interne ou de basculement

Confortement de digue : palplanche AZ12-700

Plus-value paysagère : réhausse piste cyclable/voie verte

Réaménagement piste cyclable / voie verte existante suivant le terrain naturel

ARCADIS

PLAN DES TRAVAUX DE CONFORTEMENT DES DIGUES EN RIVE DROITE



PIÈCE C

Source des données : EGIS, Orthophoto 2012 / Bordeaux Métropole

Echelle : 1/1 500

© IGN Reproduction Interdite

Planche 12 sur 19

IND.	DATE	DOCUMENT	ÉTABLI	VÉRIFIÉ	APPR.
A3	04/04/2016	PLAN DES TRAVAUX DE CONFORTEMENT DES DIGUES EN RIVE DROITE.MXD	FGI	JLI	CFR



Légende :

Palplanches, talus sous-fluviaux

- Palplanche : 16 m
- Palplanche : 14,5 m
- Palplanche : 13 m
- Palplanche : 11 m

Installation de chantier en phase AVP

Confortement de berges

Techniques végétales + gabions au droit des ouvrages hydrauliques

Nettoyage sélectif de la végétation

Suppression des arbres, arbustes, espèces invasives susceptibles d'entraîner la ruine de l'ouvrage

Réparations importantes de digues et murets

Reprise de digue

Réparations légères de murets

Reprise ponctuelle

Valorisation de ponton

Valorisation de ponton

Confortement aux risques de stabilité interne ou de basculement

Confortement de digue : palplanche AZ12-700

Plus-value paysagère : réhausse piste cyclable/voie verte

Réaménagement piste cyclable / voie verte existante suivant le terrain naturel

ARCADIS

PLAN DES TRAVAUX DE CONFORTEMENT DES DIGUES EN RIVE DROITE



PIÈCE C

Planche 13 sur 19

Source des données : EGIS, Orthophoto 2012 / Bordeaux Métropole

Echelle : 1/1 500

© IGN Reproduction Interdite


IND.	DATE	DOCUMENT	ÉTABLI	VÉRIFIÉ	APPR.
A3	04/04/2016	PLAN DES TRAVAUX DE CONFORTEMENT DES DIGUES EN RIVE DROITE.MXD	FGI	JLI	CFR



Légende :

Palplanches, talus sous-fluviaux

-  Palplanche : 16 m
-  Palplanche : 14,5 m
-  Palplanche : 13 m
-  Palplanche : 11 m

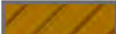 Installation de chantier en phase AVP

Confortement de berges

 Techniques végétales + gabions au droit des ouvrages hydrauliques

Nettoyage sélectif de la végétation

 Suppression des arbres, arbustes, espèces invasives susceptibles d'entraîner la ruine de l'ouvrage

Réparations importantes de digues et murets

 Reprise de digue

Réparations légères de murets

 Reprise ponctuelle

Valorisation de ponton

 Valorisation de ponton

Confortement aux risques de stabilité interne ou de basculement

 Confortement de digue : palplanche AZ12-700

 Plus-value paysagère : réhausse piste cyclable/voie verte

 Réaménagement piste cyclable / voie verte existante suivant le terrain naturel

ARCADIS

PLAN DES TRAVAUX DE CONFORTEMENT DES DIGUES EN RIVE DROITE



PIÈCE C

Source des données : EGIS, Orthophoto 2012 / Bordeaux Métropole

Echelle : 1/1 500

© IGN Reproduction Interdite

Planche 14 sur 19

IND.	DATE	DOCUMENT	ÉTABLI	VÉRIFIÉ	APPR.
A3	04/04/2016	PLAN DES TRAVAUX DE CONFORTEMENT DES DIGUES EN RIVE DROITE.MXD	FGI	JLI	CFR



Légende :

Palplanches, talus sous-fluviaux

- Palplanche : 16 m
- Palplanche : 14,5 m
- Palplanche : 13 m
- Palplanche : 11 m

Installation de chantier en phase AVP

Confortement de berges

Techniques végétales + gabions au droit des ouvrages hydrauliques

Nettoyage sélectif de la végétation

Suppression des arbres, arbustes, espèces invasives susceptibles d'entraîner la ruine de l'ouvrage

Réparations importantes de digues et murets

Reprise de digue

Réparations légères de murets

Reprise ponctuelle

Valorisation de ponton

Valorisation de ponton

Confortement aux risques de stabilité interne ou de basculement

Confortement de digue : palplanche AZ12-700

Plus-value paysagère : réhausse piste cyclable/voie verte

Réaménagement piste cyclable / voie verte existante suivant le terrain naturel

ARCADIS

PLAN DES TRAVAUX DE CONFORTEMENT DES DIGUES EN RIVE DROITE



PIÈCE C


Source des données : EGIS, Orthophoto 2012 / Bordeaux Métropole

Echelle : 1/1 500

© IGN Reproduction Interdite

Planche 15 sur 19


IND.	DATE	DOCUMENT	ÉTABLI	VÉRIFIÉ	APPR.
A3	04/04/2016	PLAN DES TRAVAUX DE CONFORTEMENT DES DIGUES EN RIVE DROITE.MXD	FGI	JLI	CFR

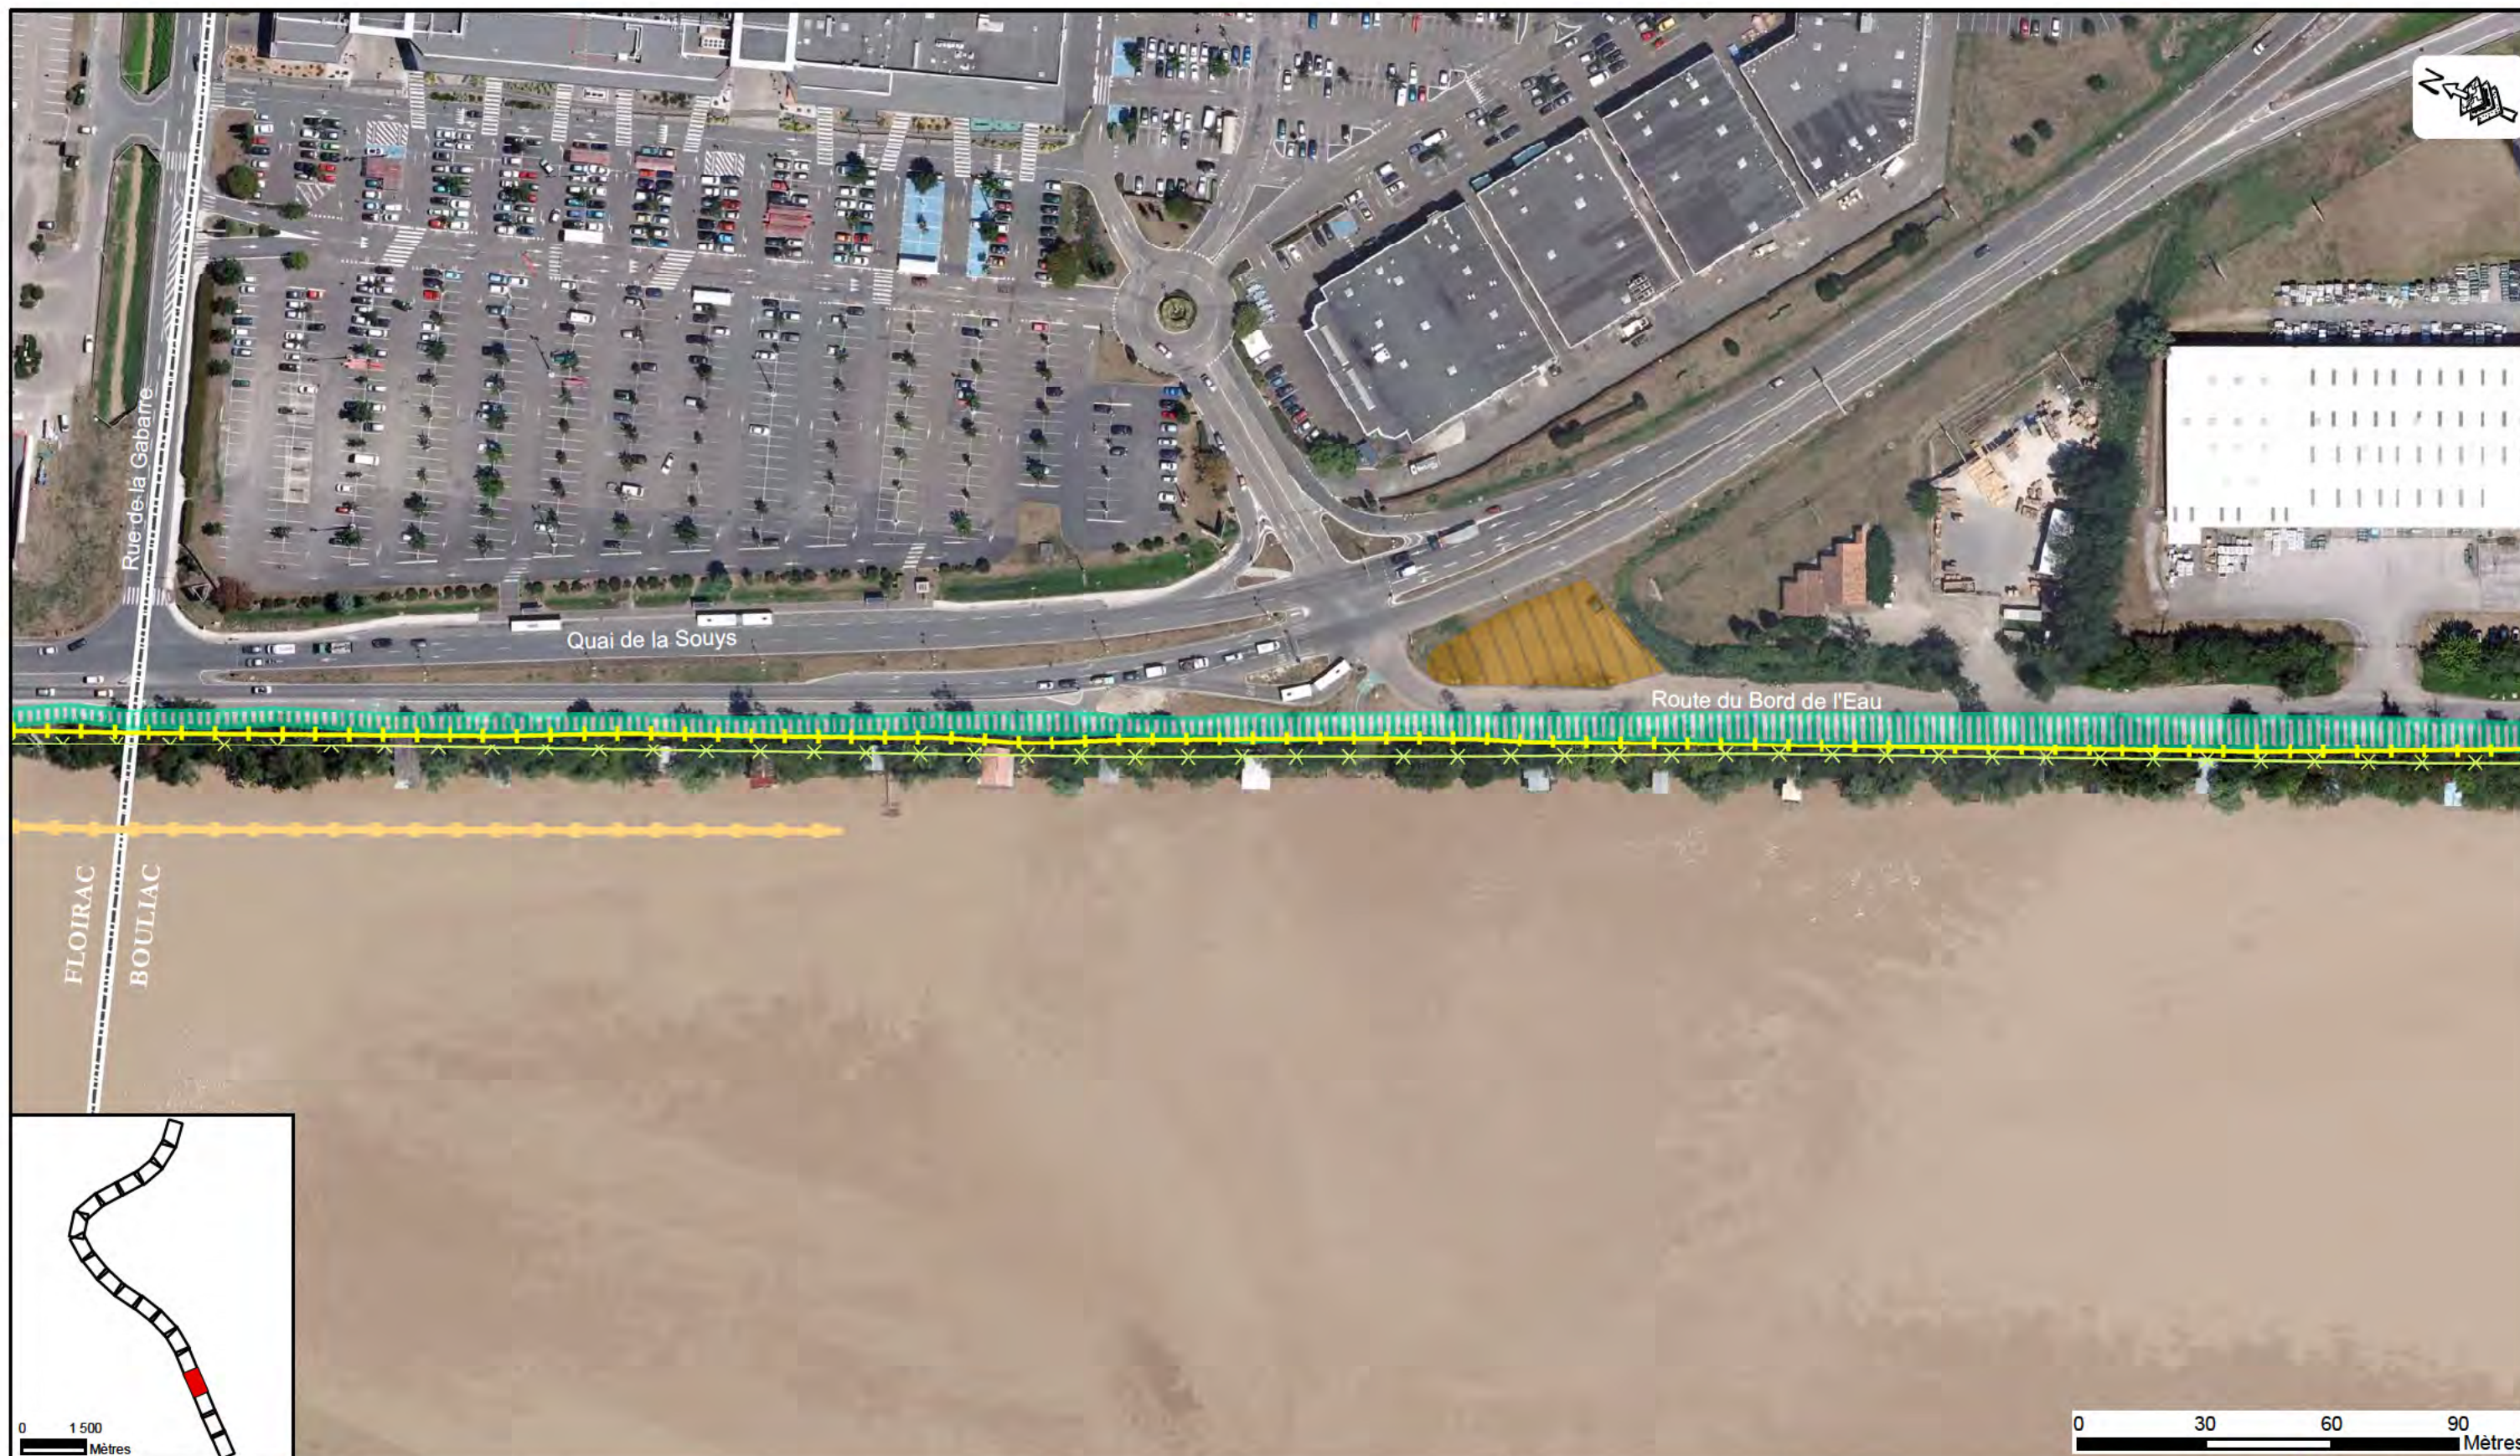

Légende :

Palplanches, talus sous-fluviaux

-  Palplanche : 16 m
-  Palplanche : 14,5 m
-  Palplanche : 13 m
-  Palplanche : 11 m

  Installation de chantier en phase AVP

Confortement de berges

 Techniques végétales + gabions
au droit des ouvrages hydrauliques

Nettoyage sélectif de la végétation

 Suppression des arbres, arbustes, espèces invasives
susceptibles d'entraîner la ruine de l'ouvrage

Réparations importantes de digues et murets

 Reprise de digue

Réparations légères de murets

 Reprise ponctuelle

Valorisation de ponton

 Valorisation de ponton

Confortement aux risques de stabilité interne ou de basculement

 Confortement de digue :
palplanche AZ12-700

 Plus-value paysagère :
réhausse piste cyclable/voie verte

 Réaménagement piste cyclable / voie verte
existante suivant le terrain naturel

ARCADIS

PLAN DES TRAVAUX DE CONFORTEMENT DES DIGUES EN RIVE DROITE



PIÈCE C

Source des données : EGIS, Orthophoto 2012 / Bordeaux Métropole

Echelle : 1/1 500

© IGN Reproduction Interdite



Planche 16 sur 19

IND.	DATE	DOCUMENT	ÉTABLI	VÉRIFIÉ	APPR.
A3	04/04/2016	PLAN DES TRAVAUX DE CONFORTEMENT DES DIGUES EN RIVE DROITE.MXD	FGI	JLI	CFR



Légende :			
Palplanches, talus sous-fluviaux		Confortement de berges	
	Palplanche : 16 m		Techniques végétales + gabions au droit des ouvrages hydrauliques
	Palplanche : 14,5 m	Nettoyage sélectif de la végétation	
	Palplanche : 13 m		Suppression des arbres, arbustes, espèces invasives susceptibles d'entraîner la ruine de l'ouvrage
	Palplanche : 11 m	Réparations importantes de digues et murets	
	Installation de chantier en phase AVP		Reprise de digue
		Réparations légères de murets	
			Reprise ponctuelle
		Valorisation de ponton	
			Valorisation de ponton
		Confortement aux risques de stabilité interne ou de basculement	
			Confortement de digue : palplanche AZ12-700
			Plus-value paysagère : réhausse piste cyclable/voie verte
			Réaménagement piste cyclable / voie verte existante suivant le terrain naturel

ARCADIS			
PLAN DES TRAVAUX DE CONFORTEMENT DES DIGUES EN RIVE DROITE			
Planche 17 sur 19			
Source des données : EGIS, Orthophoto 2012 / Bordeaux Métropole Echelle : 1/1 500 ^e © IGN Reproduction Interdite			
IND.	DATE	DOCUMENT	ÉTABLI VÉRIFIÉ APPR.
A3	04/04/2016	PLAN DES TRAVAUX DE CONFORTEMENT DES DIGUES EN RIVE DROITE.MXD	FGI JLI CFR

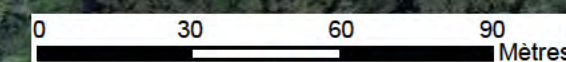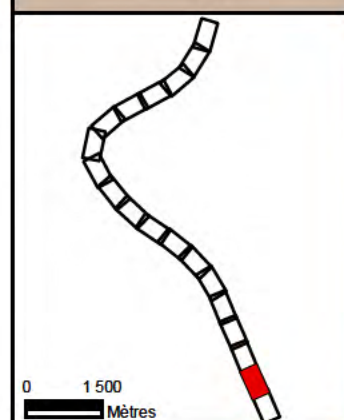

Légende :

Palplanches, talus sous-fluviaux

- Palplanche : 16 m
- Palplanche : 14,5 m
- Palplanche : 13 m
- Palplanche : 11 m

Installation de chantier en phase AVP

Confortement de berges

Techniques végétales + gabions au droit des ouvrages hydrauliques

Nettoyage sélectif de la végétation

Suppression des arbres, arbustes, espèces invasives susceptibles d'entraîner la ruine de l'ouvrage

Réparations importantes de digues et murets

Reprise de digue

Réparations légères de murets

Reprise ponctuelle

Valorisation de ponton

Valorisation de ponton

Confortement aux risques de stabilité interne ou de basculement

Confortement de digue : palplanche AZ12-700

Plus-value paysagère : réhausse piste cyclable/voie verte

Réaménagement piste cyclable / voie verte existante suivant le terrain naturel

ARCADIS

PLAN DES TRAVAUX DE CONFORTEMENT DES DIGUES EN RIVE DROITE

BORDEAUX MÉTROPOLE

PIÈCE C

Planche 18 sur 19

Source des données : EGIS, Orthophoto 2012 / Bordeaux Métropole

Echelle : 1/1 500

© IGN Reproduction Interdite

IND.	DATE	DOCUMENT	ÉTABLI	VÉRIFIÉ	APPR.
A3	04/04/2016	PLAN DES TRAVAUX DE CONFORTEMENT DES DIGUES EN RIVE DROITE.MXD	FGI	JLI	CFR



Légende :

Palplanches, talus sous-fluviaux

- Palplanche : 16 m
- Palplanche : 14,5 m
- Palplanche : 13 m
- Palplanche : 11 m

Installation de chantier en phase AVP

Confortement de berges

Techniques végétales + gabions au droit des ouvrages hydrauliques

Nettoyage sélectif de la végétation

Suppression des arbres, arbustes, espèces invasives susceptibles d'entraîner la ruine de l'ouvrage

Réparations importantes de digues et murets

Reprise de digue

Réparations légères de murets

Reprise ponctuelle

Valorisation de ponton

Valorisation de ponton

Confortement aux risques de stabilité interne ou de basculement

Confortement de digue : palplanche AZ12-700

Plus-value paysagère : réhausse piste cyclable/voie verte

Réaménagement piste cyclable / voie verte existante suivant le terrain naturel

ARCADIS

PLAN DES TRAVAUX DE CONFORTEMENT DES DIGUES EN RIVE DROITE

BORDEAUX MÉTROPOLE

PIÈCE C

Source des données : EGIS, Orthophoto 2012 / Bordeaux Métropole

Echelle : 1/1 500

© IGN Reproduction Interdite

Planche 19 sur 19

IND.	DATE	DOCUMENT	ÉTABLI	VÉRIFIÉ	APPR.
A3	04/04/2016	PLAN DES TRAVAUX DE CONFORTEMENT DES DIGUES EN RIVE DROITE.MXD	FGI	JLI	CFR