



DIRECTION GENERALE NUMERIQUE
ET SYSTEMES D'INFORMATION

- DIRECTION DE L'INFORMATION GÉOGRAPHIQUE -

SERVICE TOPOGRAPHIE

COMMUNE

de BORDEAUX


**ENQUETE PUBLIQUE PRÉALABLE
À LA MODIFICATION D'UN PLAN D'ALIGNEMENT**

RUE DU SACRE CŒUR

Partie comprise entre
RUE DU GRAND LEBRUN
et
RUE DE L'ÉCOLE NORMALE


PLAN DE SITUATION

NUMERO DE CLASSEMENT	TOPERIM	MODIFICATIONS		D.I.G
9606	BX2259			PROJETEUR : Justino DA COSTA
DRESSE LE : 03/11/2025 PAR : D.I.C. Service Topographie Centre de Définition des Alignements l.herve@bordeaux-metropole.fr				ADMISSION LE : 04/11/2025 LE CHEF DU SERVICE TOPOGRAPHIE Sylvain COSTEMALE Sylvain Costemalé Ingénieur du Service Topographie 
Tél : 05 56 99 84 84 – Poste 28472 Bordeaux Métropole Esplanade Charles de Gaulle/BORDEAUX				SERVICE DEMANDEUR : REFERENT : BERCIS-CAUCAIN Aude a.berciscgaucain@bordeaux-metropole.fr Pôle territorial Bordeaux – S. Poncier

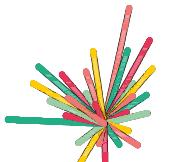

BORDEAUX
MÉTROPOLE
Service Topographie
Loïc HERVE
l.herve@bordeaux-metropole.fr
Tel : +33556998472

*COMMUNE de BORDEAUX
RUE DU SACRE C?UR*

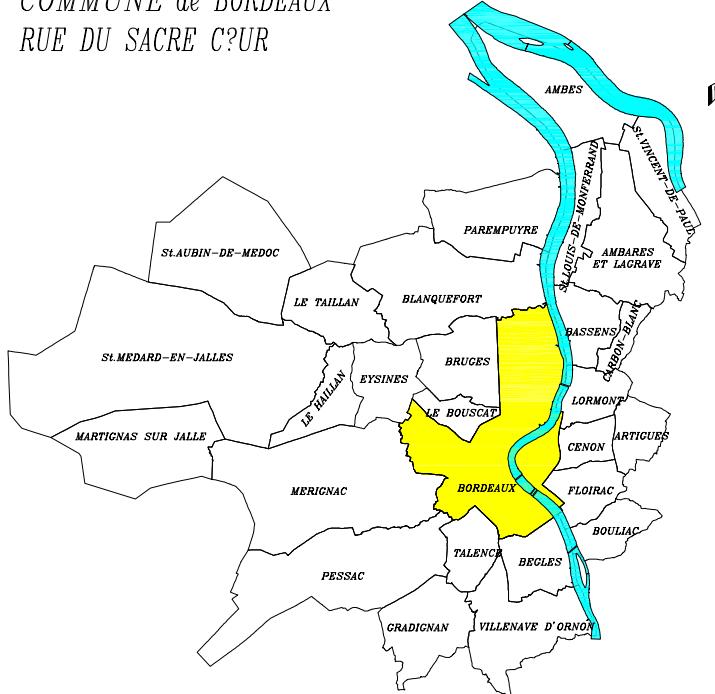

ECHELLE : 1 / 5000 ème