



Profil 1 Hirondelles : 250 ml

Bordures + Caniveaux des 2 côtés
Trottoir 15cm G.ciment + 5cm Enrobés rouges des 2 côtés
Stationnement 5cm BBM + 15cm GB2
Chaussée 5cm BBM + 15cm GB2 + 20cm GNTB

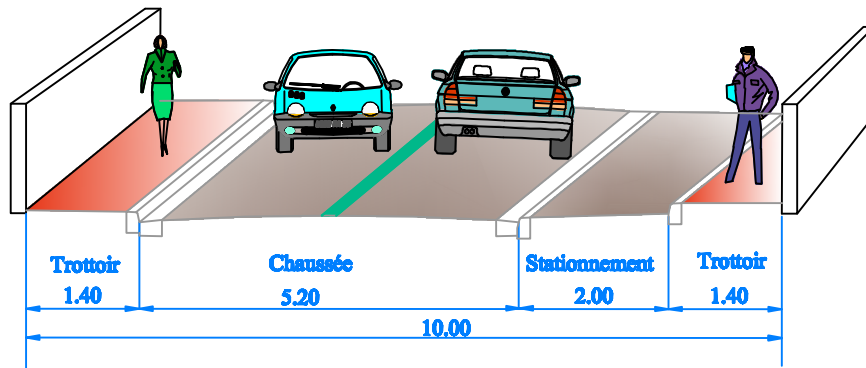

Profil 2 Hirondelles : 150 ml

Bordures + Caniveaux 1 côté
Trottoir 15cm G.ciment + 5cm Enrobés rouges des 2 côtés
Stationnement 5cm BBM + 15cm GB2
Chaussée 5cm BBM + 15cm GB2

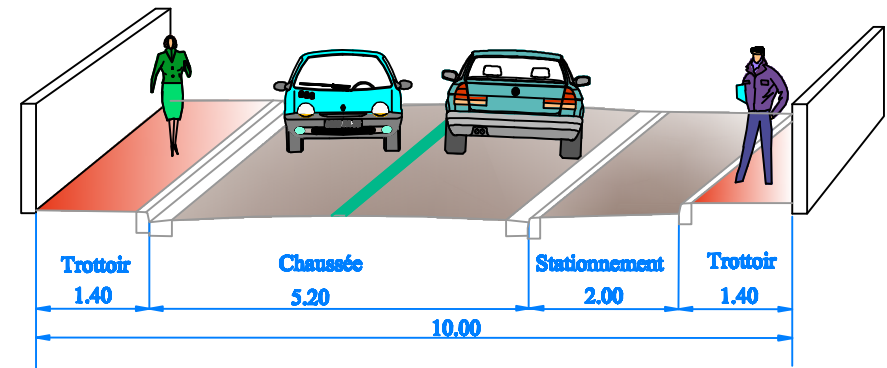

Echelle 1/100