

Commune de Bordeaux

PLACE DE L'EUROPE

Aménagement de la place de L'Europe


DOSSIER DE PRÉSENTATION

Plan Programme

ech : 1/2000

Mai 2016

Localisation de la place de l'europe dans le quartier du Grand parc

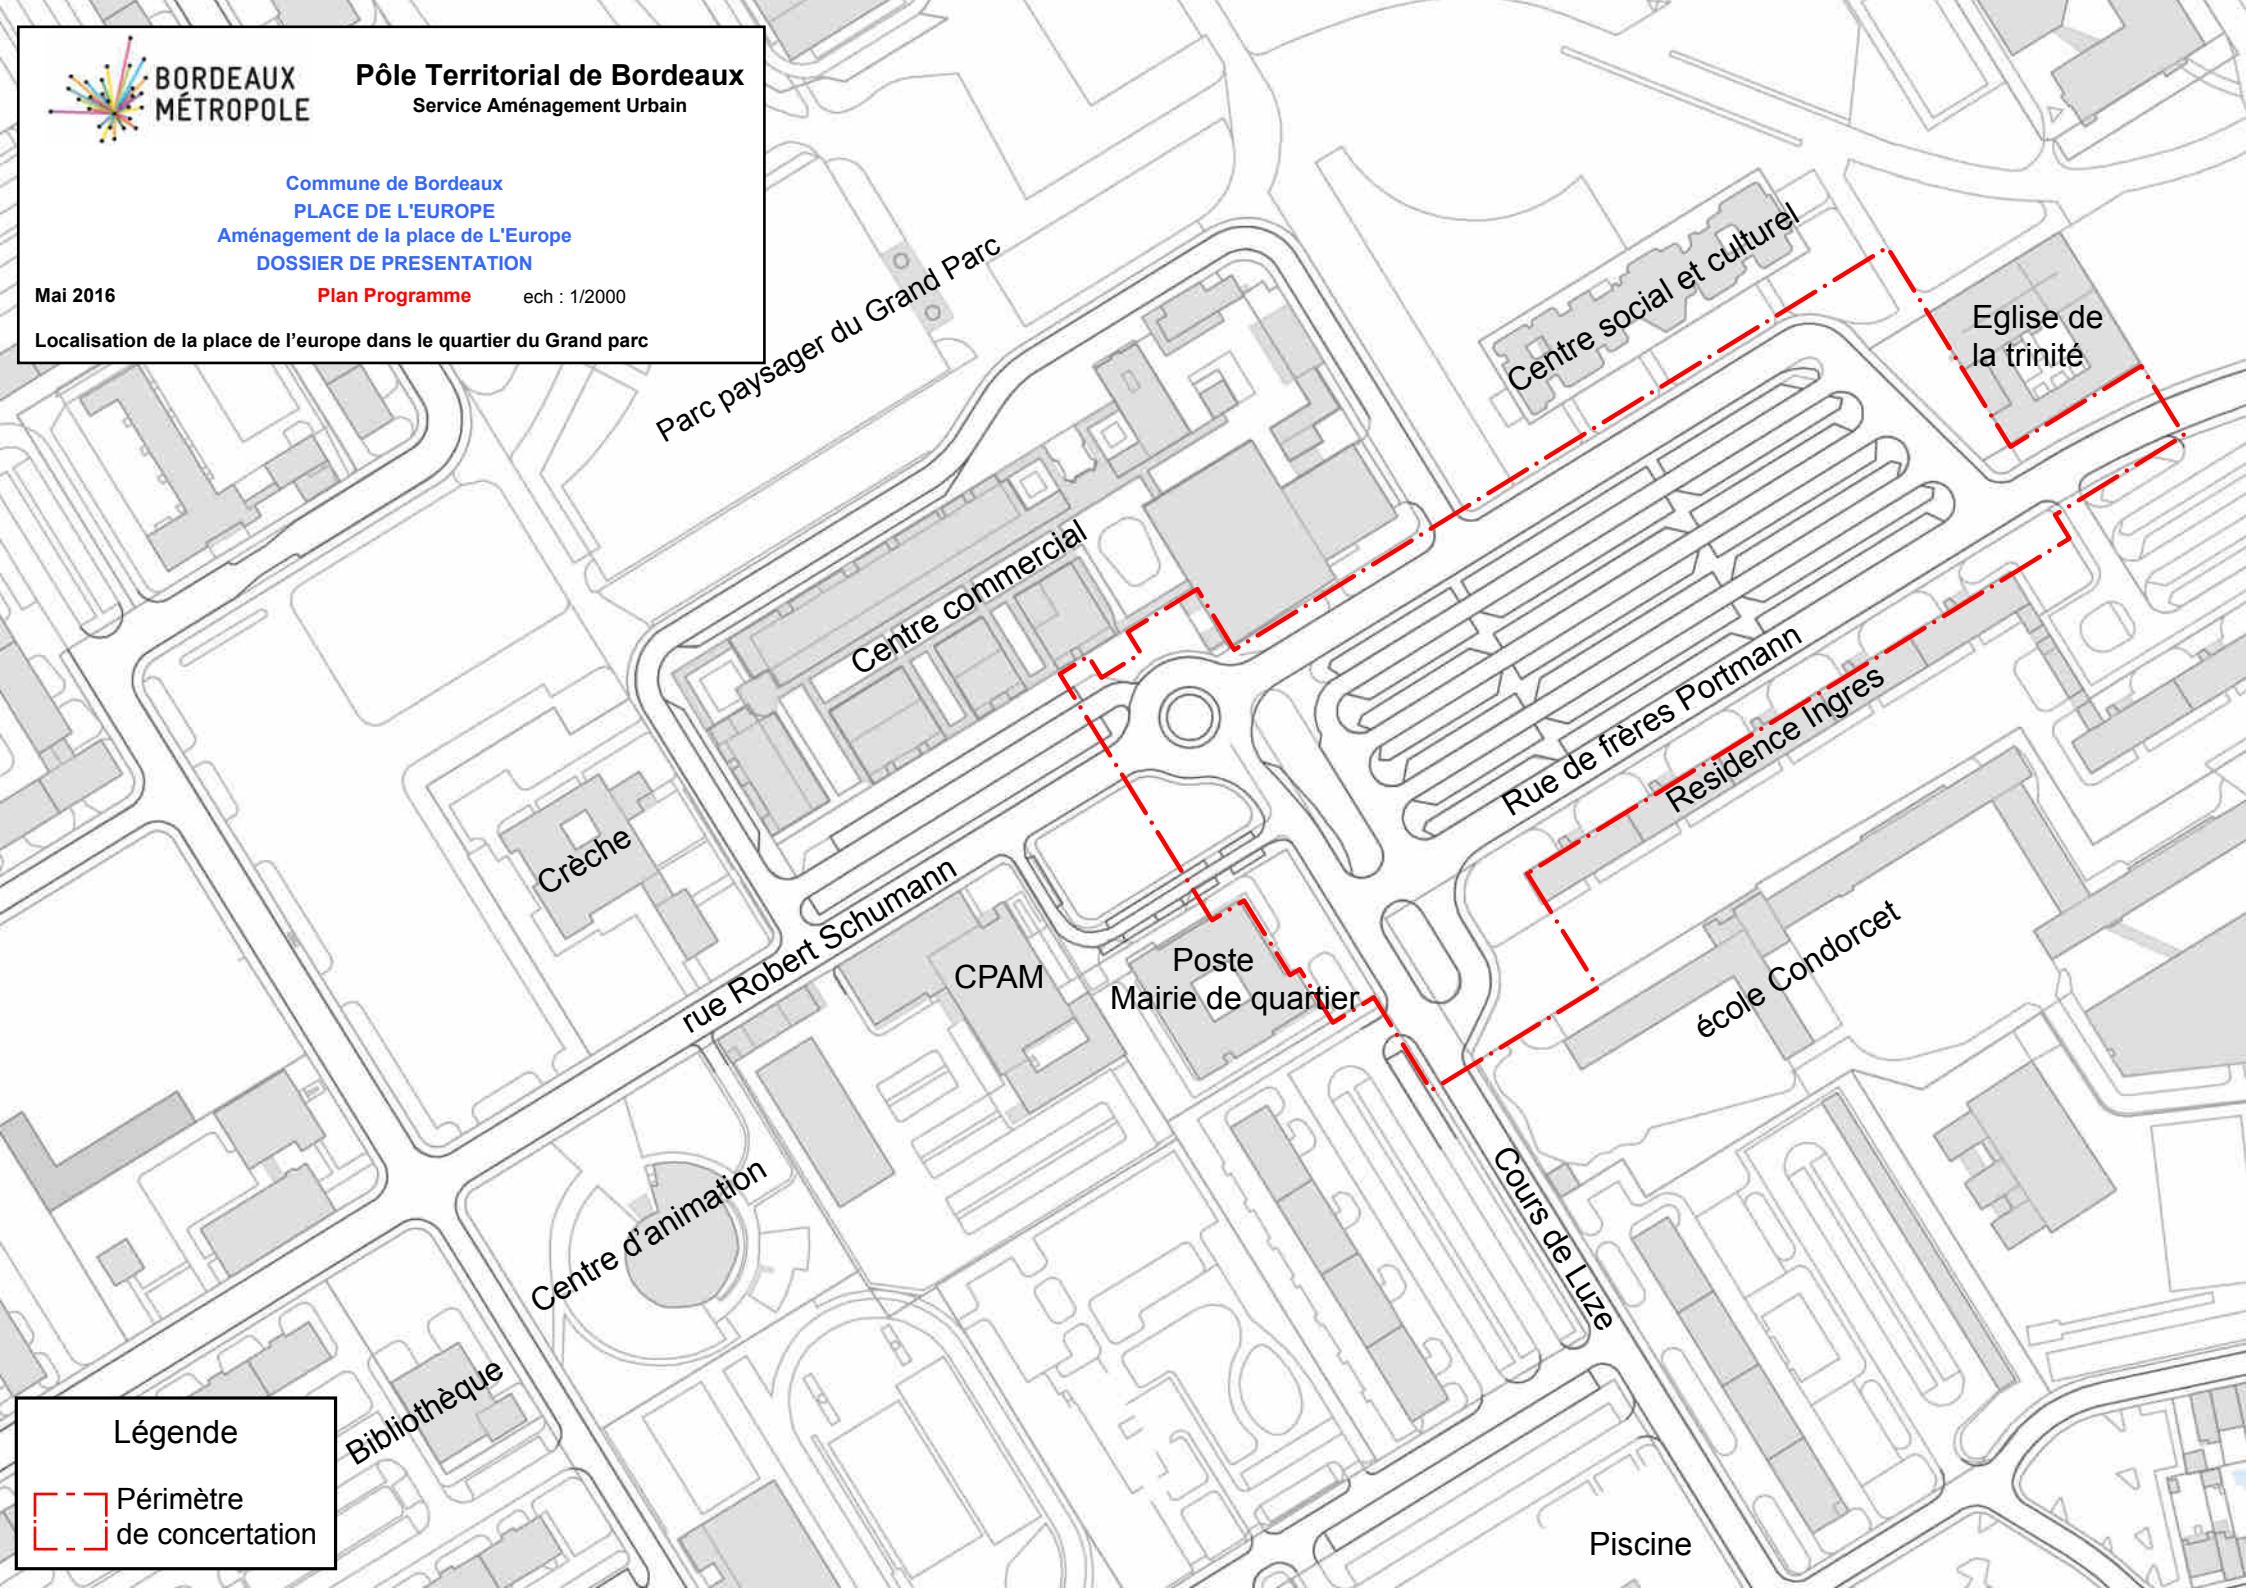

Légende

 Périmètre
de concertation