


- DIRECTION DU FONCIER -

COMMUNE
DE
BEGLES

ENQUETE PARCELLAIRE

PONT JEAN-JACQUES BOSC

ET SES RACCORDEMENTS

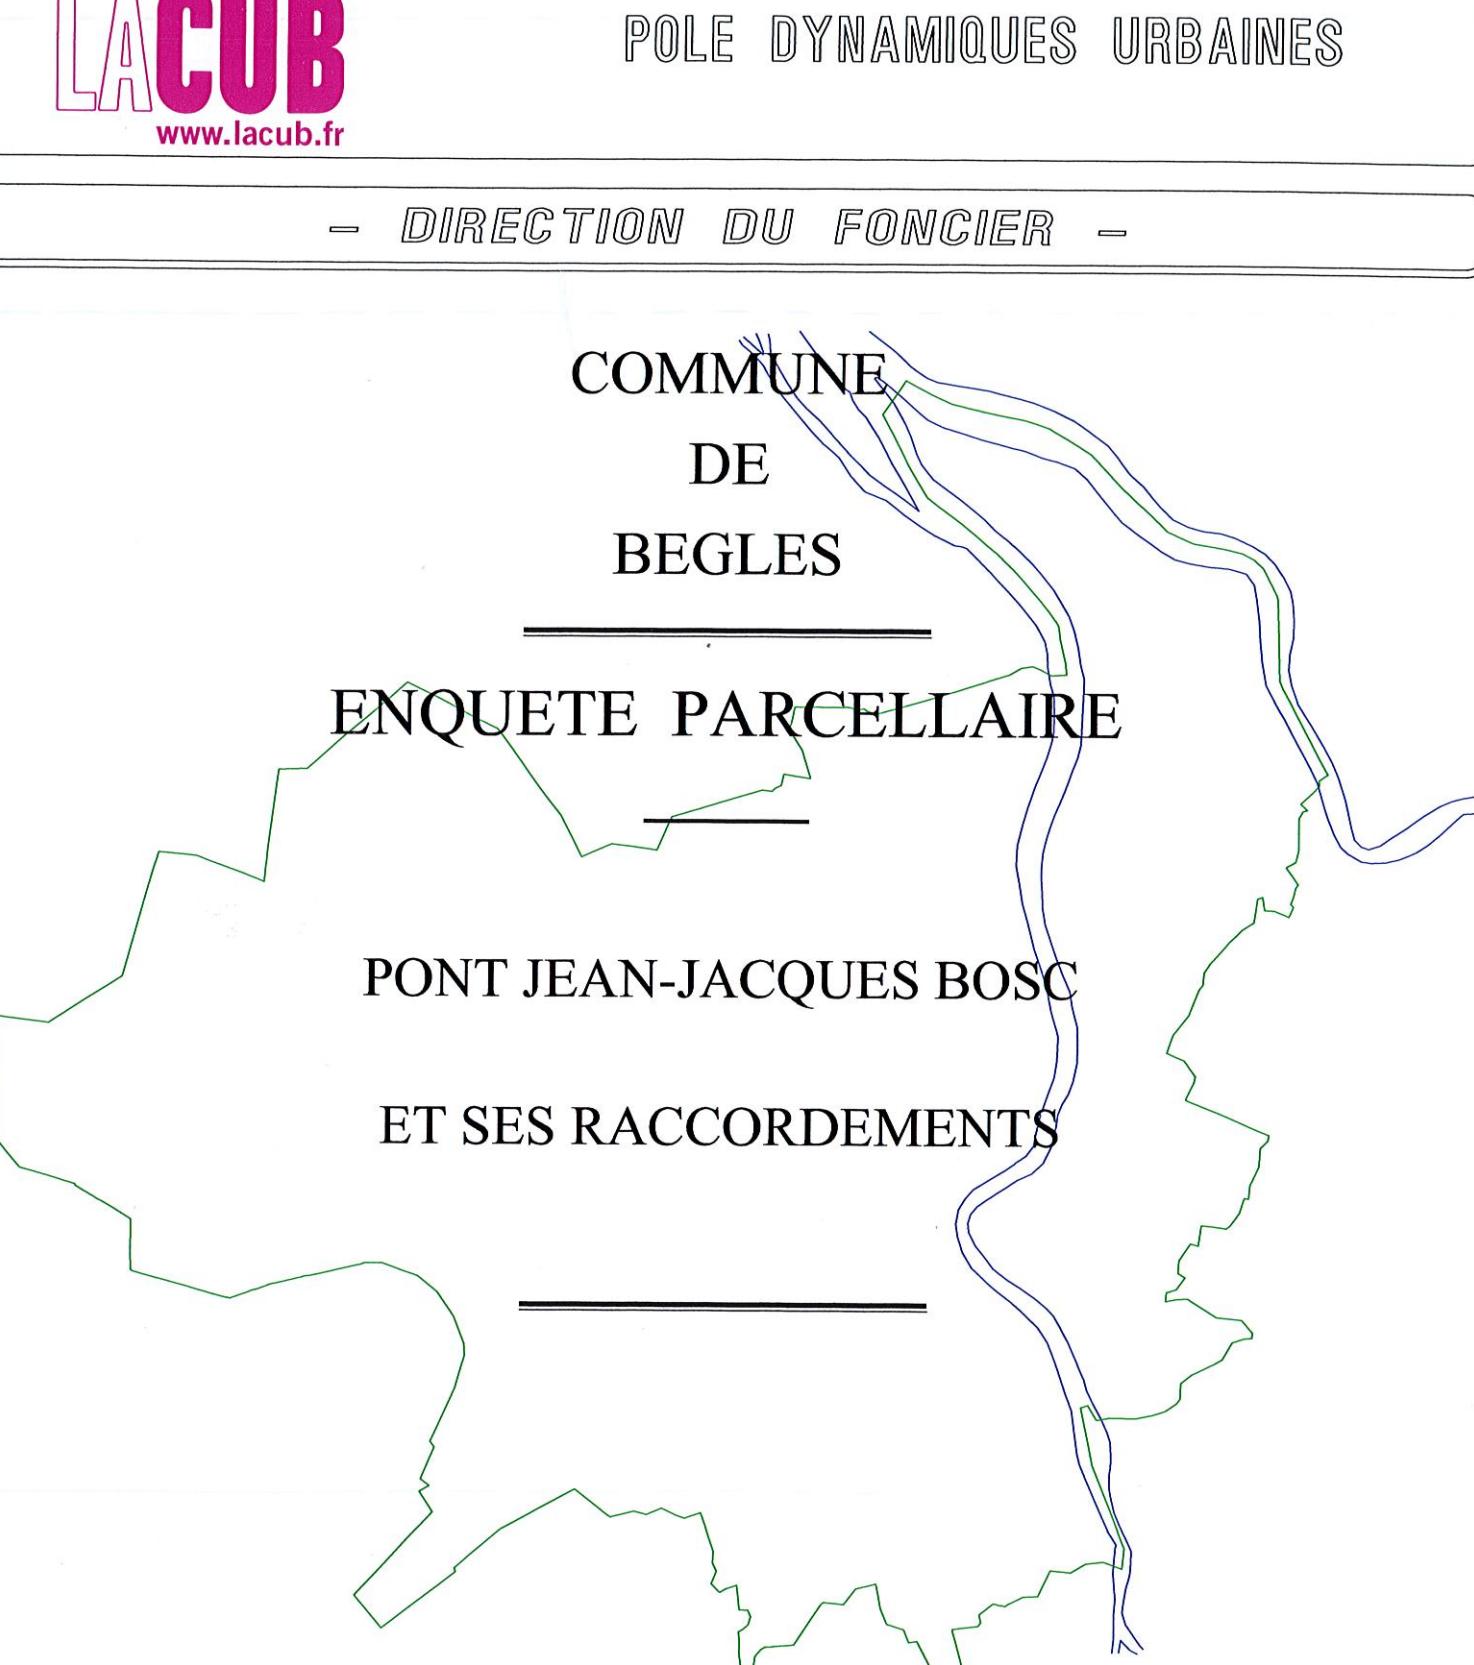

DRESSE PAR
LE TECHNICIEN TERRITORIAL
BORDEAUX LE : 10/12/2014

VU ET VERIFIÉ PAR 30 DEC. 2014
LE GÉOMÈTRE
BORDEAUX LE :



PRÉSENTÉ PAR
LE DIRECTEUR
BORDEAUX LE :

30 DEC. 2014

NUMERO DE CLASSEMENT	MODIFIE LE	OBSERVATIONS	SERVICE DEMANDEUR
ARCHIVE 2014 1402134.dwg			N.F. (P.N)
DESSINATEUR : A.P.			

- ① : PLAN PARCELLAIRE
② : ETAT PARCELLAIRE

POLE DYNAMIQUES URBAINES

- DIRECTION DU FONCIER -

COMMUNE DE BEGLES

ENQUÈTE PARCELLAIRE

PONT JEAN-JACQUES BOSCH

ET SES RACCORDEMENTS

PLAN PARCELLAIRE

ECHELLE : 1 / 1000

DRESSE PAR
LE TECHNICIEN TERRITORIAL
BORDEAUX LE : 10/12/2014

VU ET VERIFIE PAR
LE GEOMETRE
BORDEAUX LE :

30 DEC. 201


PRESENTÉ PAR
LE DIRECTEUR
BORDEAUX LE

30 DEC. 2014



NUMERO DE CLASSEMENT	MODIFIE LE	33076 BORDEAUX CEDEX 05.56.99.84.51
ARCHIVE 2014 1402134.dwg		DIRECTION DU FONCIER
DESSINATEUR : A.P.		OBSERVATION

	SERVICE DEMANDEU
	N.F. (P.N)

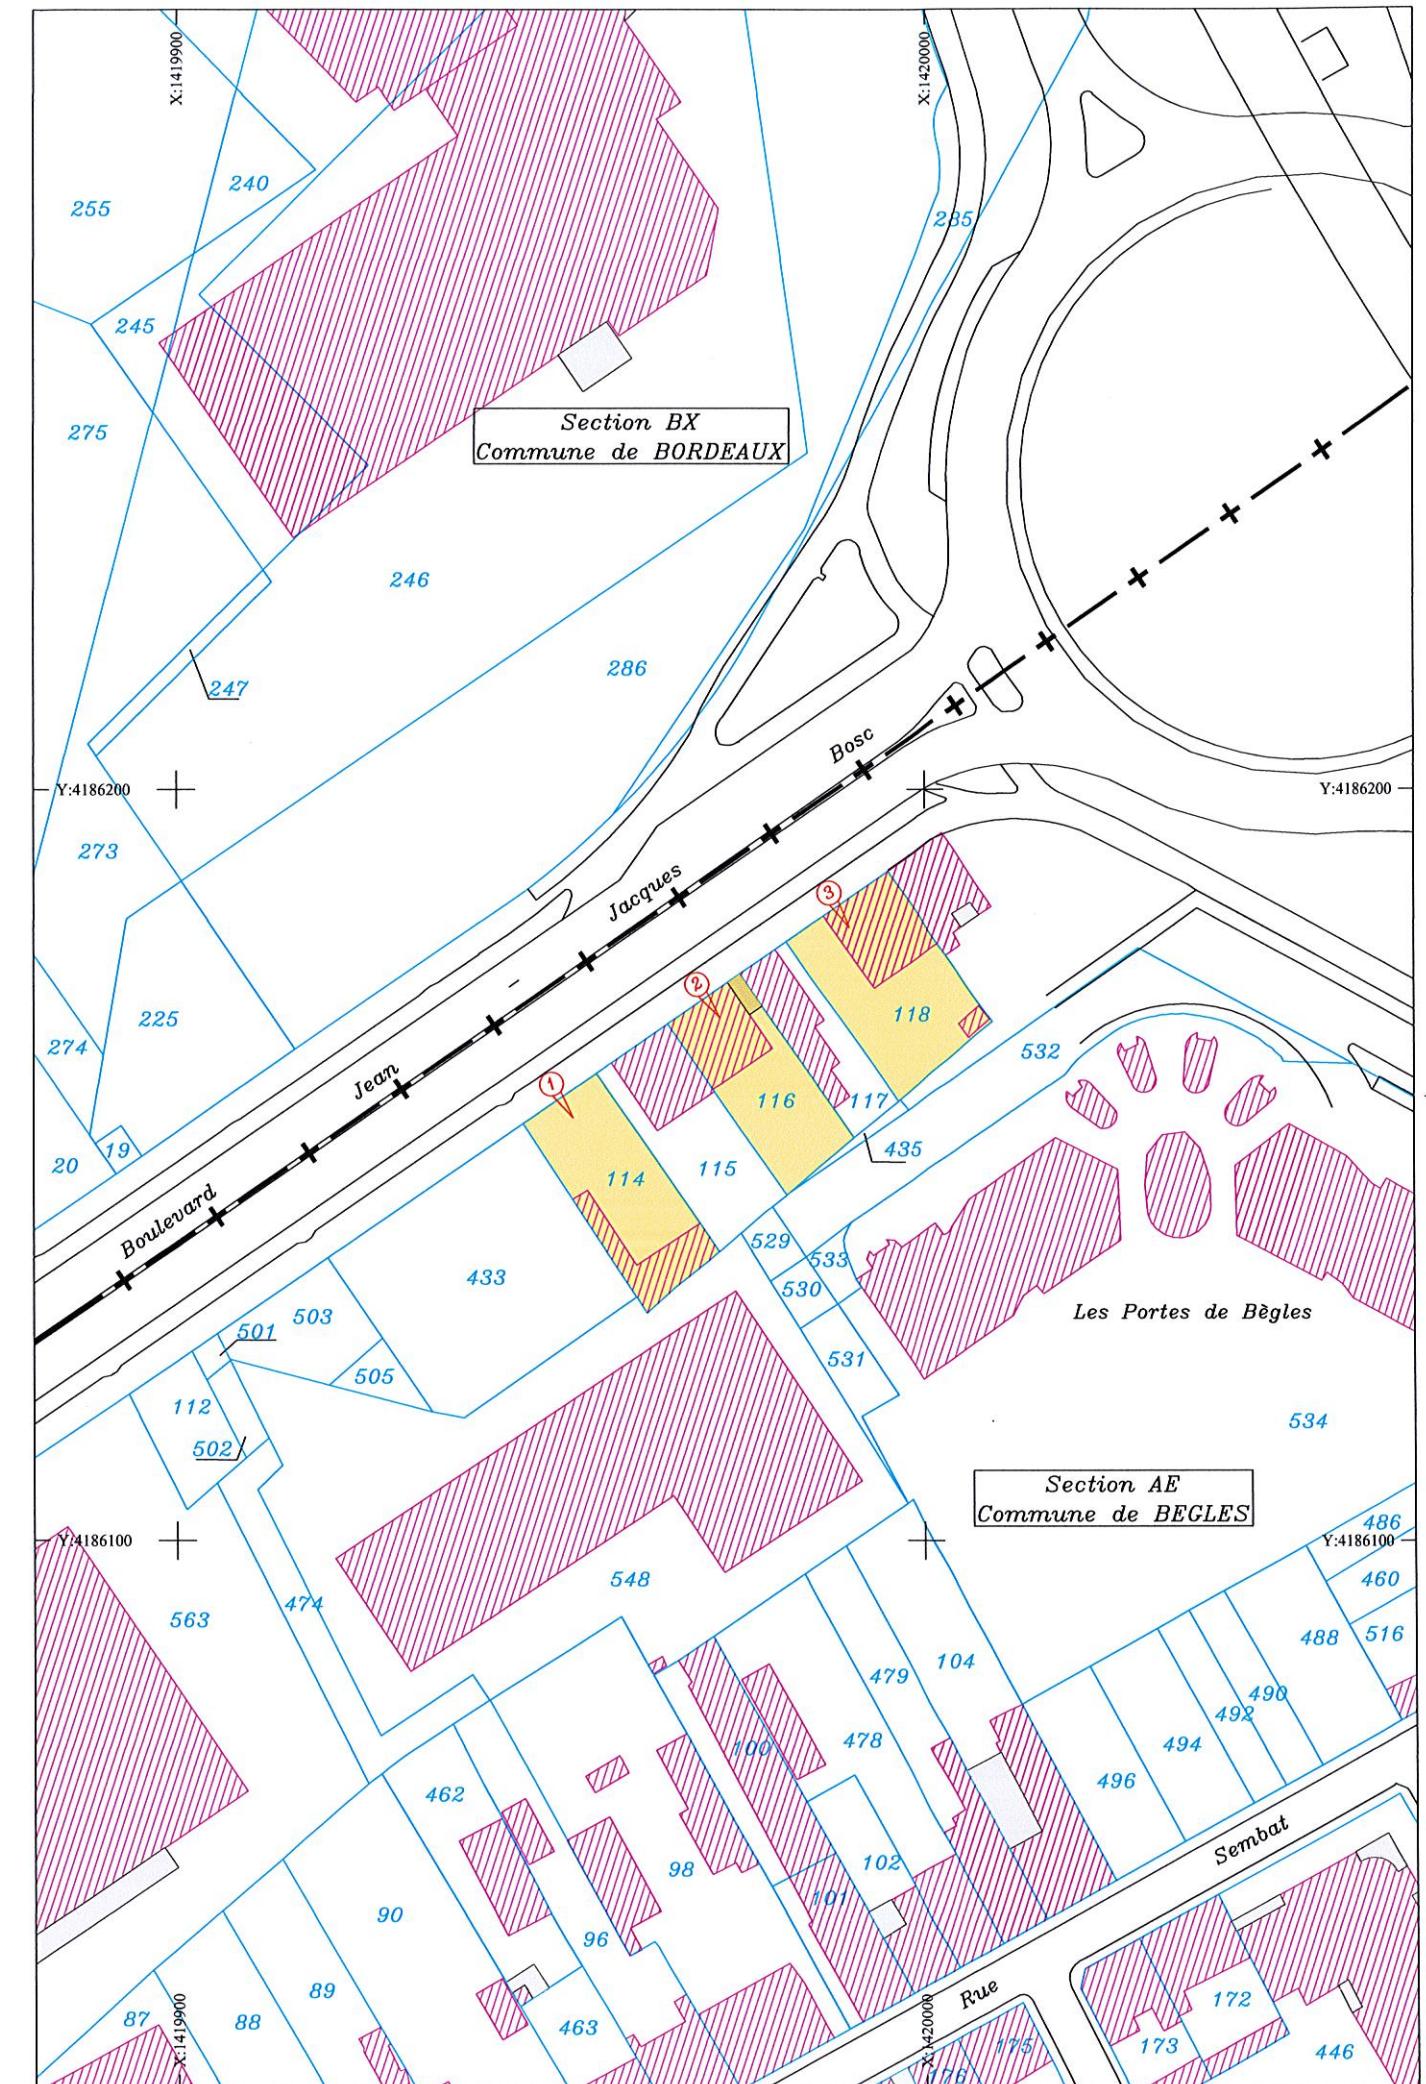

- DIRECTION DU FONCIER -

COMMUNE
DE
BEGLES

ENQUETE PARCELLAIRE

PONT JEAN-JACQUES BOSC
ET SES RACCORDEMENTS

ETAT PARCELLAIRE

DRESSE PAR
LE TECHNICIEN TERRITORIAL
BORDEAUX LE : 10/12/2014

VU ET VERIFIÉ PAR
LE GÉOMÈTRE
BORDEAUX LE :

30 DEC. 2014



PRÉSENTE PAR
LE DIRECTEUR
BORDEAUX LE :

30 DEC. 2014

NUMERO DE CLASSEMENT

MODIFIE LE

ARCHIVE 2014
1402134.dwg

DESSINATEUR : A.P.

SERVICE DEMANDEUR

N.F. (P.N.)

ETAT PARCELLAIRE
COMMUNE DE BEGLES



PONT JEAN-JACQUES BOSC
ET SES RACCORDEMENTS



N° du plan parcellaire	CADASTRE						EMPRISE					OBSERVATIONS
	Lieu-dit ou adresse	Section	N°	Surface totale en m ²	Nature	Surface bâtie en m ²	Pou T	Section	N°	Surface en m ²	Surface bâtie en m ²	
1	44 Boulevard Jean-Jacques Bosc	AE	114	361	SOL	100	T	AE	114	361	100	/

IDENTITE DES PROPRIETAIRES

RENSEIGNEMENTS CADASTRAUX

M. GONZALEZ GILBERT, né le 26/02/1951, à BEGLES (33), époux de Mme ULLOA JOELLE demeurant 44 BOULEVARD JEAN-JACQUES BOSC 33130 Bègles, Propriétaire Indivision Simple
Mme ULLOA JOELLE, née le 11/06/1954, à BEGLES (33), épouse de M. GONZALEZ GILBERT, Propriétaire Indivision Simple

RENSEIGNEMENTS RECUEILLIS PAR L'ADMINISTRATION

Monsieur GONZALEZ Gilbert, né le 26 février 1951 à Bègles (Gironde) et son épouse Madame ULLOA Jöelle, née le 11 juin 1954 à Bordeaux (Gironde), demeurant 44 boulevard Jean-Jacques Bosc 33130 Bègles

ETAT PARCELLAIRE
COMMUNE DE BEGLES



PONT JEAN-JACQUES BOSC
ET SES RACCORDEMENTS



N° du plan parcellaire	CADASTRE						EMPRISE					OBSERVATIONS
	Lieu-dit ou adresse	Section	N°	Surface totale en m ²	Nature	Surface bâtie en m ²	P ou T	Section	N°	Surface en m ²	Surface bâtie en m ²	
2	40 Boulevard Jean-Jacques Bosc	AE	116	324	SOL	139	T	AE	116	324	139	/

IDENTITE DES PROPRIETAIRES

RENSEIGNEMENTS CADASTRAUX

M. SARTHE PIERRE, né le 18/08/1922, à BEGLES (33), demeurant chez Mme SARTHE Françoise 3 Rue de Bellegrave 33850 Léognan, Propriétaire

RENSEIGNEMENTS RECUEILLIS PAR L'ADMINISTRATION

Ayants droit à la succession de Monsieur SARTHE Pierre Jean, né le 18 août 1922 à Bègles (Gironde), décédé le 30 décembre 2012 à Bègles (Gironde) :

Madame SARTHE Françoise, née le 7 juin 1952 à Talence (Gironde), demeurant 3 rue de Bellegrave 33850 Léognan

Monsieur SARTHE Jean Pierre, né le 11 juillet 1954 à Bègles (Gironde), demeurant 20 rue Laharte 33130 Bègles

Mademoiselle SARTHE Brigitte, née le 27 septembre 1962 à Talence (Gironde), demeurant lieudit Treytin 33650 Saint Morillon

ETAT PARCELLAIRE
COMMUNE DE BEGLES



PONT JEAN-JACQUES BOSC
ET SES RACCORDEMENTS



N° du plan parcellaire	CADASTRE						EMPRISE					OBSERVATIONS
	Lieu-dit ou adresse	Section	N°	Surface totale en m ²	Nature	Surface bâtie en m ²	P ou T	Section	N°	Surface en m ²	Surface bâtie en m ²	
3	34 Boulevard Jean-Jacques Bosc	AE	118	410	SOL	107	T	AE	118	410	107	/

IDENTITE DES PROPRIETAIRES

RENSEIGNEMENTS CADASTRAUX

Mme ARRAGOUET CHRISTEL, née le 31/03/1971, à TALENCE (33), demeurant 2 La Hage 33420 Saint Aubin de Branne, Propriétaire Indivision Simple

M. ARRAGOUET CHRISTOPHE, né le 30/07/1965, à TALENCE (33), 179 Rue du Marechal Foch 33140 Cadaujac, Propriétaire Indivision Simple

M. ARRAGOUET VLADIMIR, né le 04/04/1967, à TALENCE (33), 7 Chemin des Gourquettes résidence les Amarylis Bat A1 06150 Cannes La Bocca, Propriétaire Indivision Simple

RENSEIGNEMENTS RECUEILLIS PAR L'ADMINISTRATION

Monsieur ARRAGOUET Christophe, né le 30 juillet 1965 à Talence (Gironde), époux de Madame VERRA Elena Maria, demeurant 179 rue du Maréchal Foch 33140 Cadaujac

Monsieur ARRAGOUET Vladimir, né le 4 avril 1967 à Talence (Gironde), demeurant résidence Les Amarylis Batiment A1 7 chemin des Gourquettes 06150 Cannes La Bocca
Mademoiselle ARRAGOUET Christel Angelina, née le 31 mars 1971 à Talence (Gironde) demeurant 2 La Hage 33420 Saint-Aubin-de-Branne