Maîtrise d'Ouvrage

BORDEAUX MÉTROPOLE

Bordeaux Métropole
Esplanade Charles de Gaulle
33042 BORDEAUX CEDEX
Tél : 05 56 99 84 84

Accord-cadre de maîtrise d'oeuvre d'infrastructures de voirie, d'aménagement d'espaces publics, d'ouvrage de génie civil et d'ouvrages d'art inférieurs à deux mètres d'ouverture

Réseau REVE Ligne 4

Tronçon 1 - Quai Carriet - LORMONT

Maîtrise d'Oeuvre

Mandataire

VERDI
Verdi Ingenierie Sud Ouest
13 Rue Archimède, Bâtiment B
33693 MERIGNAC CEDEX
Tél : 05 56 99 60 01
Mail : sudouest@verdi-ingenierie.fr

LS2 — LANDSCAPES
LS2 Landscapes
6 Place Pierre Cétois
33300 BORDEAUX
Tél : 05 56 05 83 81
Mail : contact@ls-landscapes.com

2PM A
2PM Architecture
10 Cours de Gourgue
33300 BORDEAUX
Tél : 09 54 31 86 44
Mail : contact@2pma.com

PLAN MASSE

PARTIE 1

PHASE	ECHELLE	SOCIETE	DESSIN/VERIF	SYST.GEO	N° AFFAIRE	N° PLAN	Indice
EP Def	1/250E	LS2	JC	RGF93 - CC45	55-09317	PG01-1	C

Date	Indice	Nature de la modification
30/09/2022	A	Première diffusion EP provisoire
28/02/2023	A	Ajout de stationnements, première diffusion EP définitive
12/04/2024	B	Modif débouché contre-allée, deuxième diffusion EP définitive
09/2024	C	Modif arrêt de bus et débouché contre-allée, troisième diffusion EP définitive

Revêtements et mobiliers

- Enrobé
- Enrobé percolé
- Enrobé grenaillé
- Béton balayé
- Béton micro bouchardé
- Mât routier repositionné
- Mât routier existant conservé
- Potelet inox
- Ganivelles ht 0.50m

Plantations

- Arbres tiges
- Cépées
- Arbres existants conservés
- Strate arbustive moyenne hauteur
- Strate arbustive basse et couvre sol

- Périmètre d'intervention

Variante 1 : Cédez-le-passage sur la contre-allée pour laisser la priorité au quai Carriet

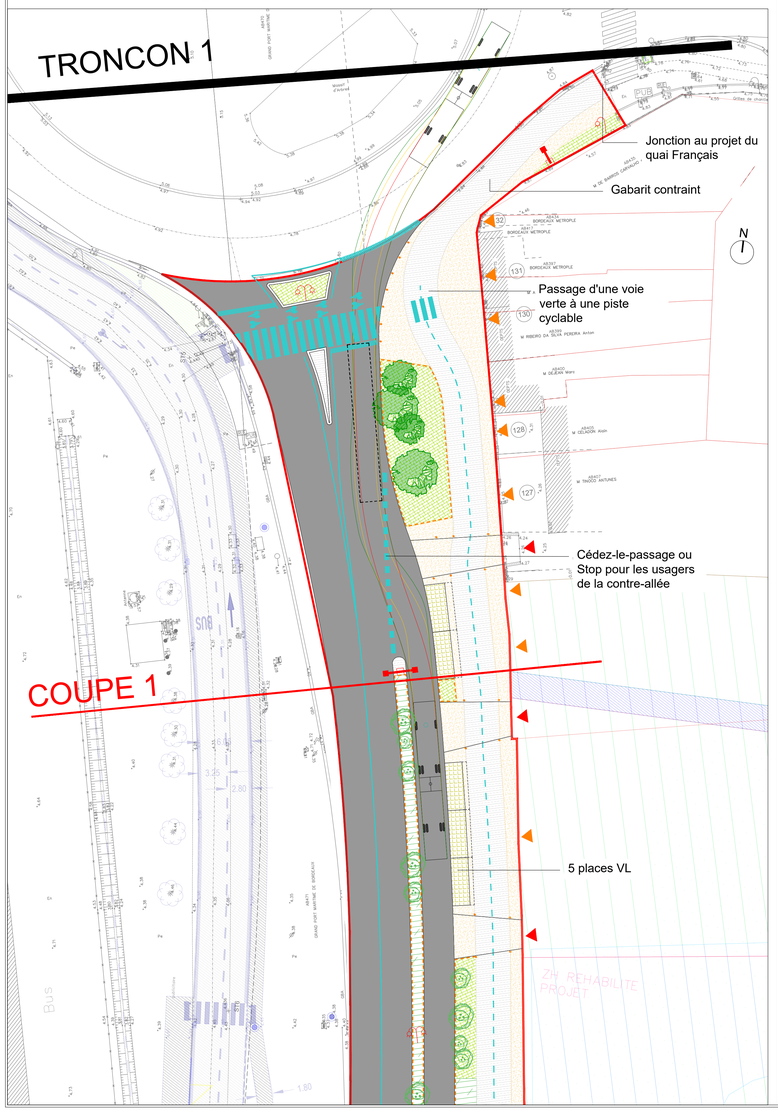

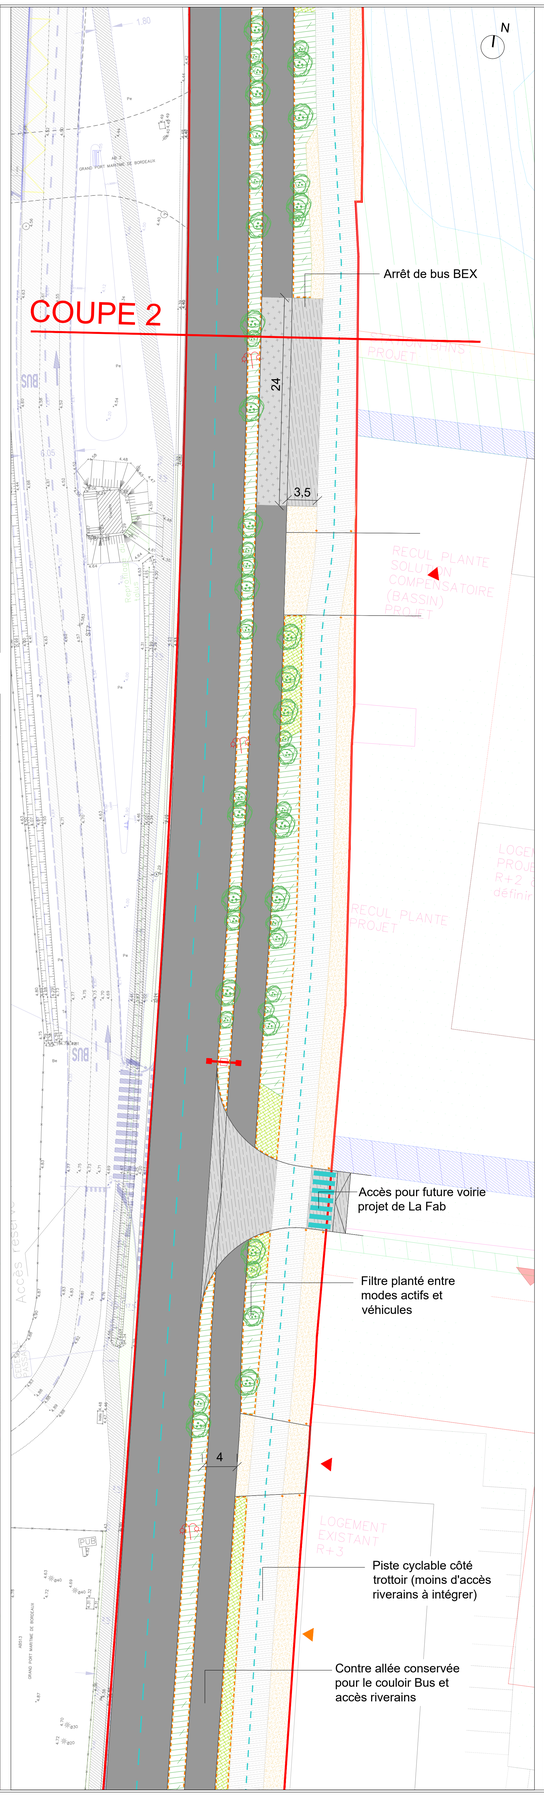

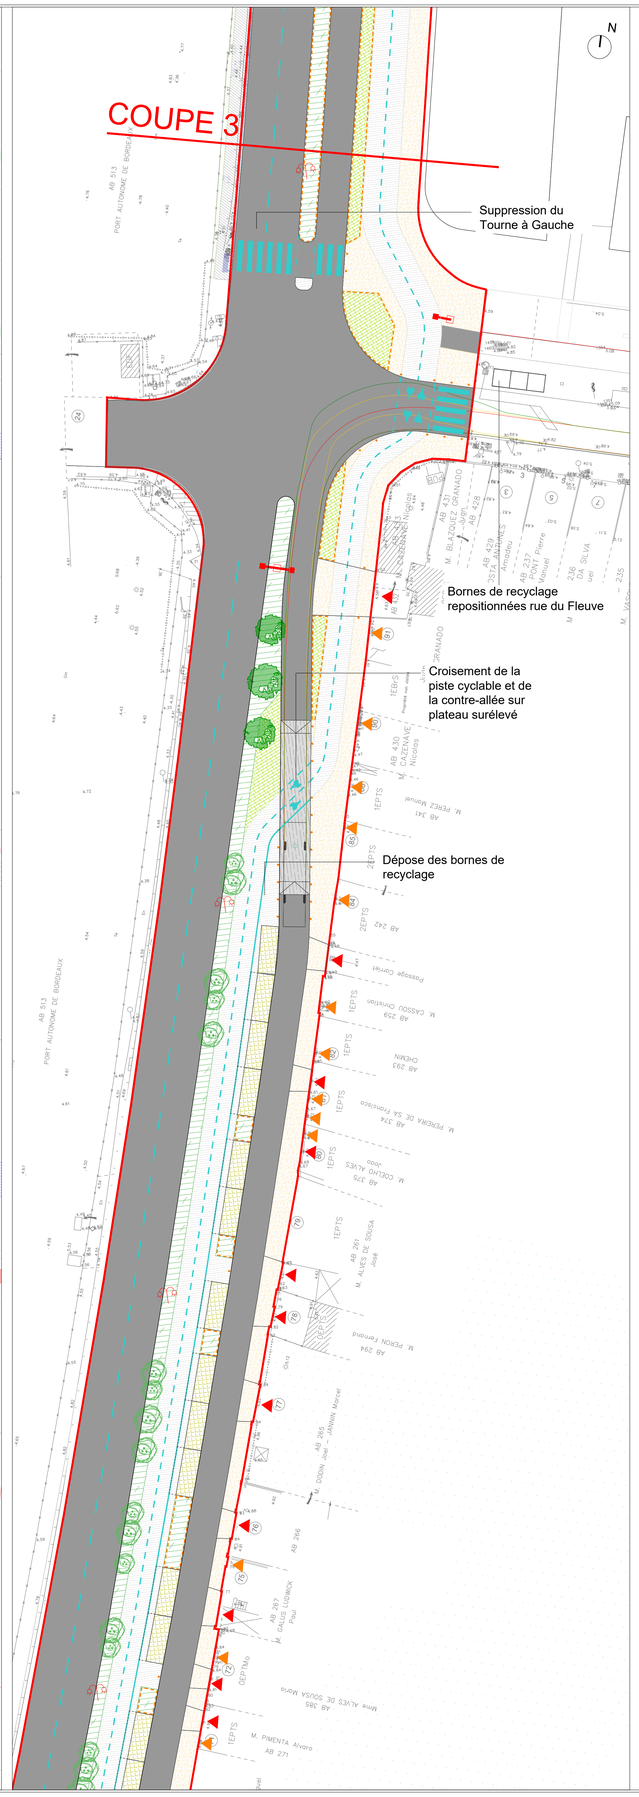

Variante 2 : Cédez-le-passage sur le quai Carriet pour laisser la priorité à la contre-allée

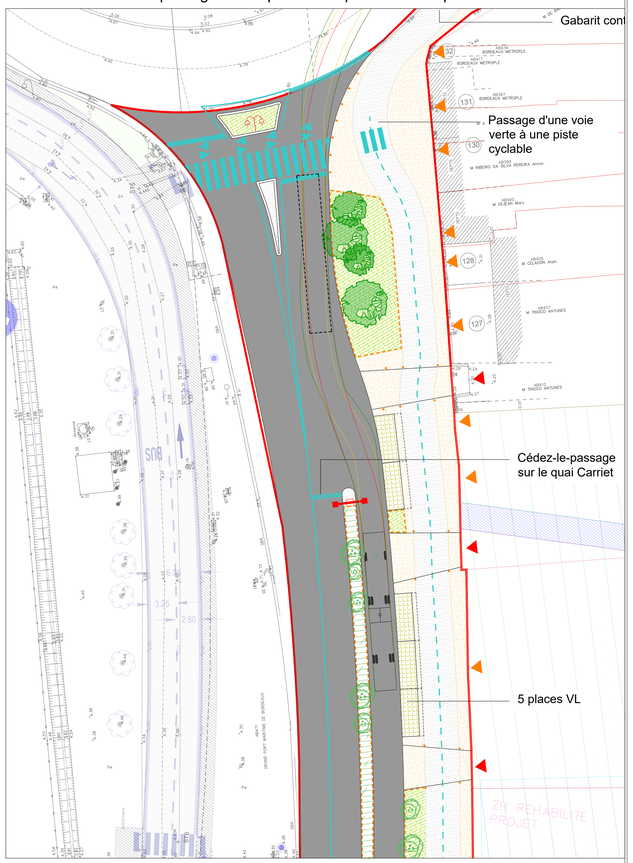
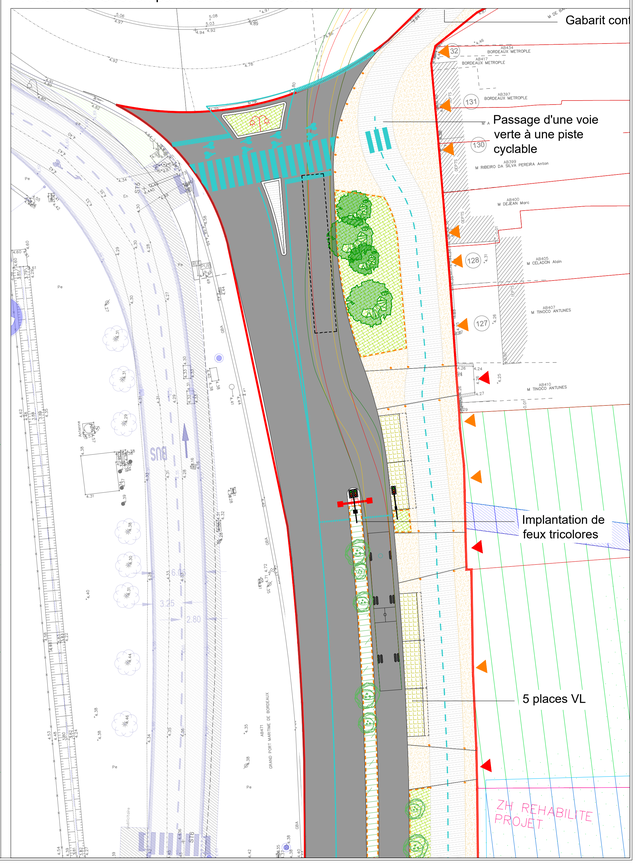
Variante 3 : Gestion par feux de l'intersection