



BORDEAUX
MÉTROPOLÉ

DIRECTION GENERALE NUMERIQUE
ET SYSTEMES D'INFORMATION

- DIRECTION DE L'INFORMATION GEOGRAPHIQUE -

SERVICE TOPOGRAPHIE

- 2

Sommets de l'alignement à approuver définis par leurs coordonnées rectangulaires (voir tableau)
- 1


Sommets de l'alignement approuvé le : 14/01/1914 définis par leurs coordonnées rectangulaires (voir tableau)
- SUP - 1

Sommets de l'alignement à supprimer définis par leurs coordonnées rectangulaires (voir tableau)
- Limite parcelle cadastrale

TABLEAU DES COORDONNEES

Coordonnées de sommets A SUPPRIMER			
N°	X	Y	
SUP-.1	1418849.72	4187157.95	
SUP-.2	1418852.26	4187163.41	
SUP-.3	1418892.66	4187127.15	
SUP-.4	1418923.60	4187112.18	
SUP-.5	1418898.13	4187123.24	
SUP-.7	1418920.71	4187107.06	

ENQUETE PUBLIQUE PREALABLE
A LA SUPPRESSION DE PLAN D'ALIGNEMENT

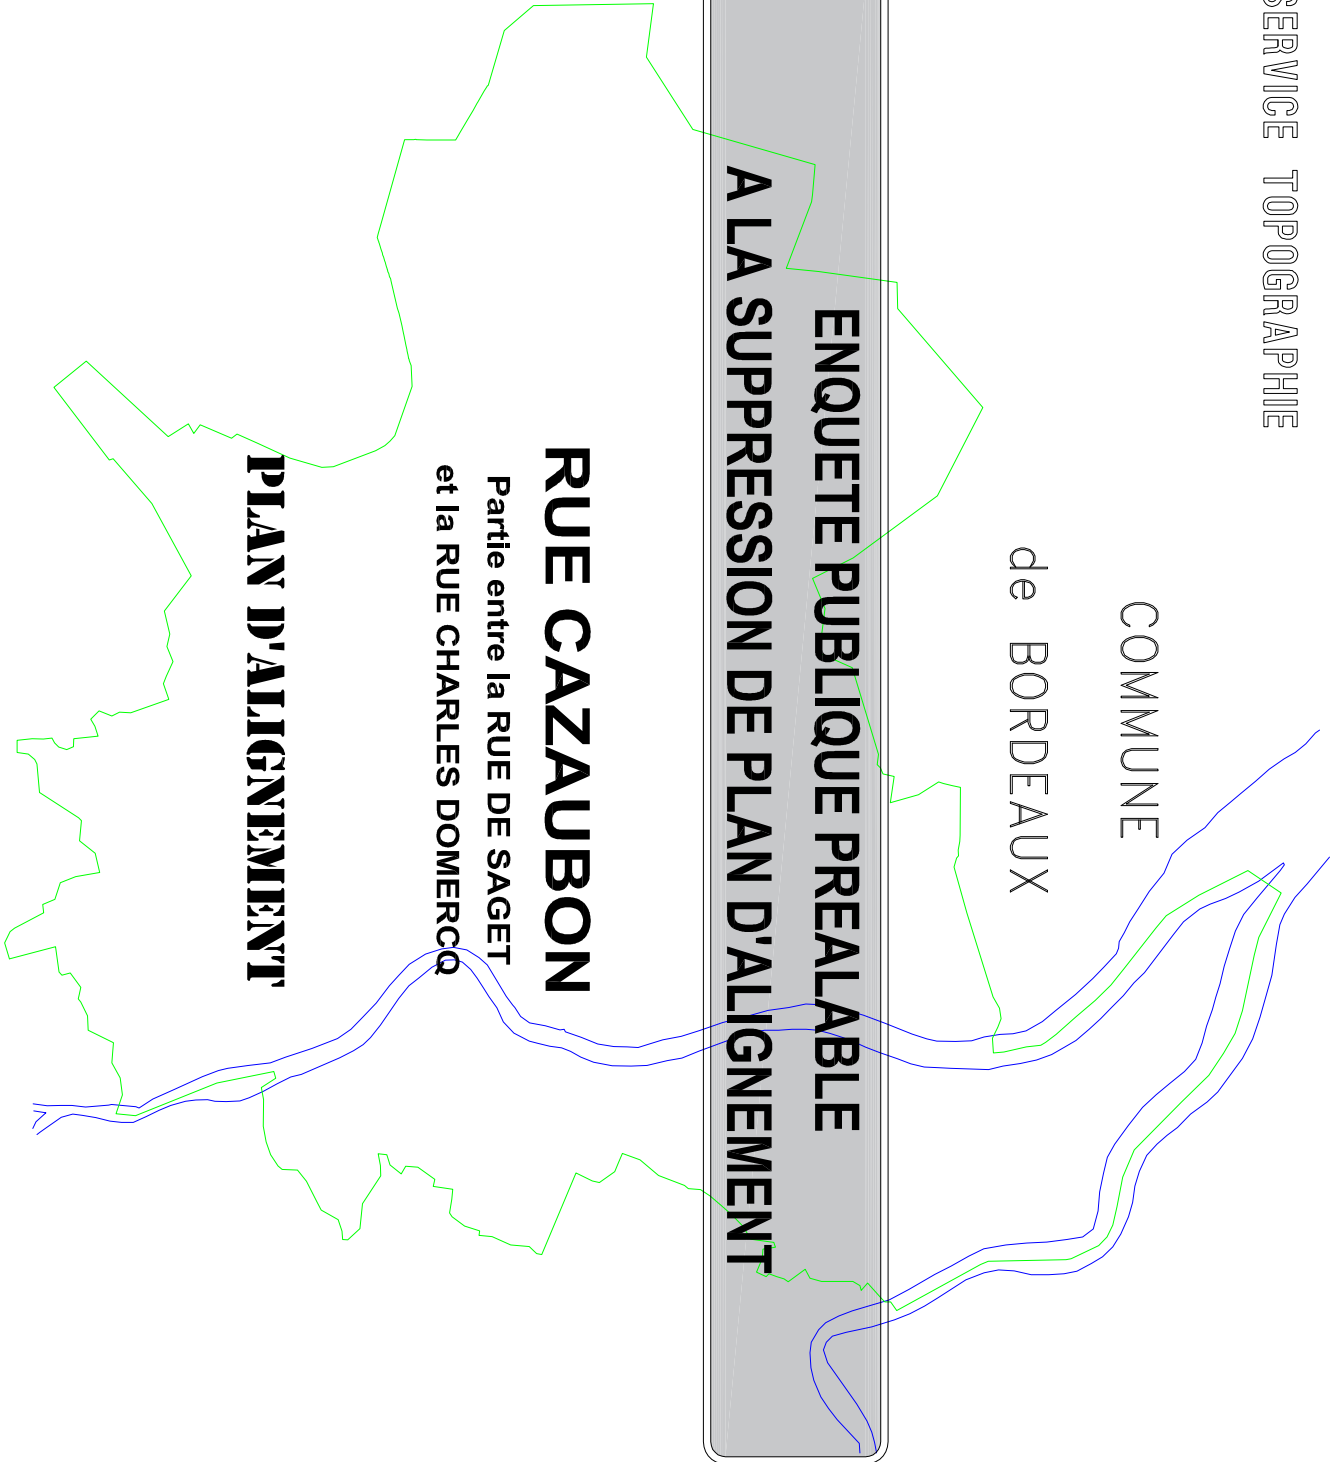

NUMERO DE CLASSEMENT
BK1692

MODIFICATIONS


DRESSE LE : 15/06/2020
PAR : D.I.G.
Service Topographie
Centre de Définition des Alignements
lherve@bordeaux-metropole.fr

Tél : 05 56 99 84 84 – Poste 28472
Bordeaux Métropole
Esplanade Charles de Gaulle/BORDEAUX

D.I.G
PROJETEUR : Justino DA COSTA

ADMISSION LE : 15/06/2020
LE CHEF DU SERVICE TOPOGRAPHIE
SYLVAIN COSTEMALE

SERVICE DEMANDEUR : BERRIS-GAUQUAN Aude
REPRESENTANT : a.berrisgauchan@bordeaux-metropole.fr
05 33 89 36 49
File territorial Bordeaux – S. Pouchier

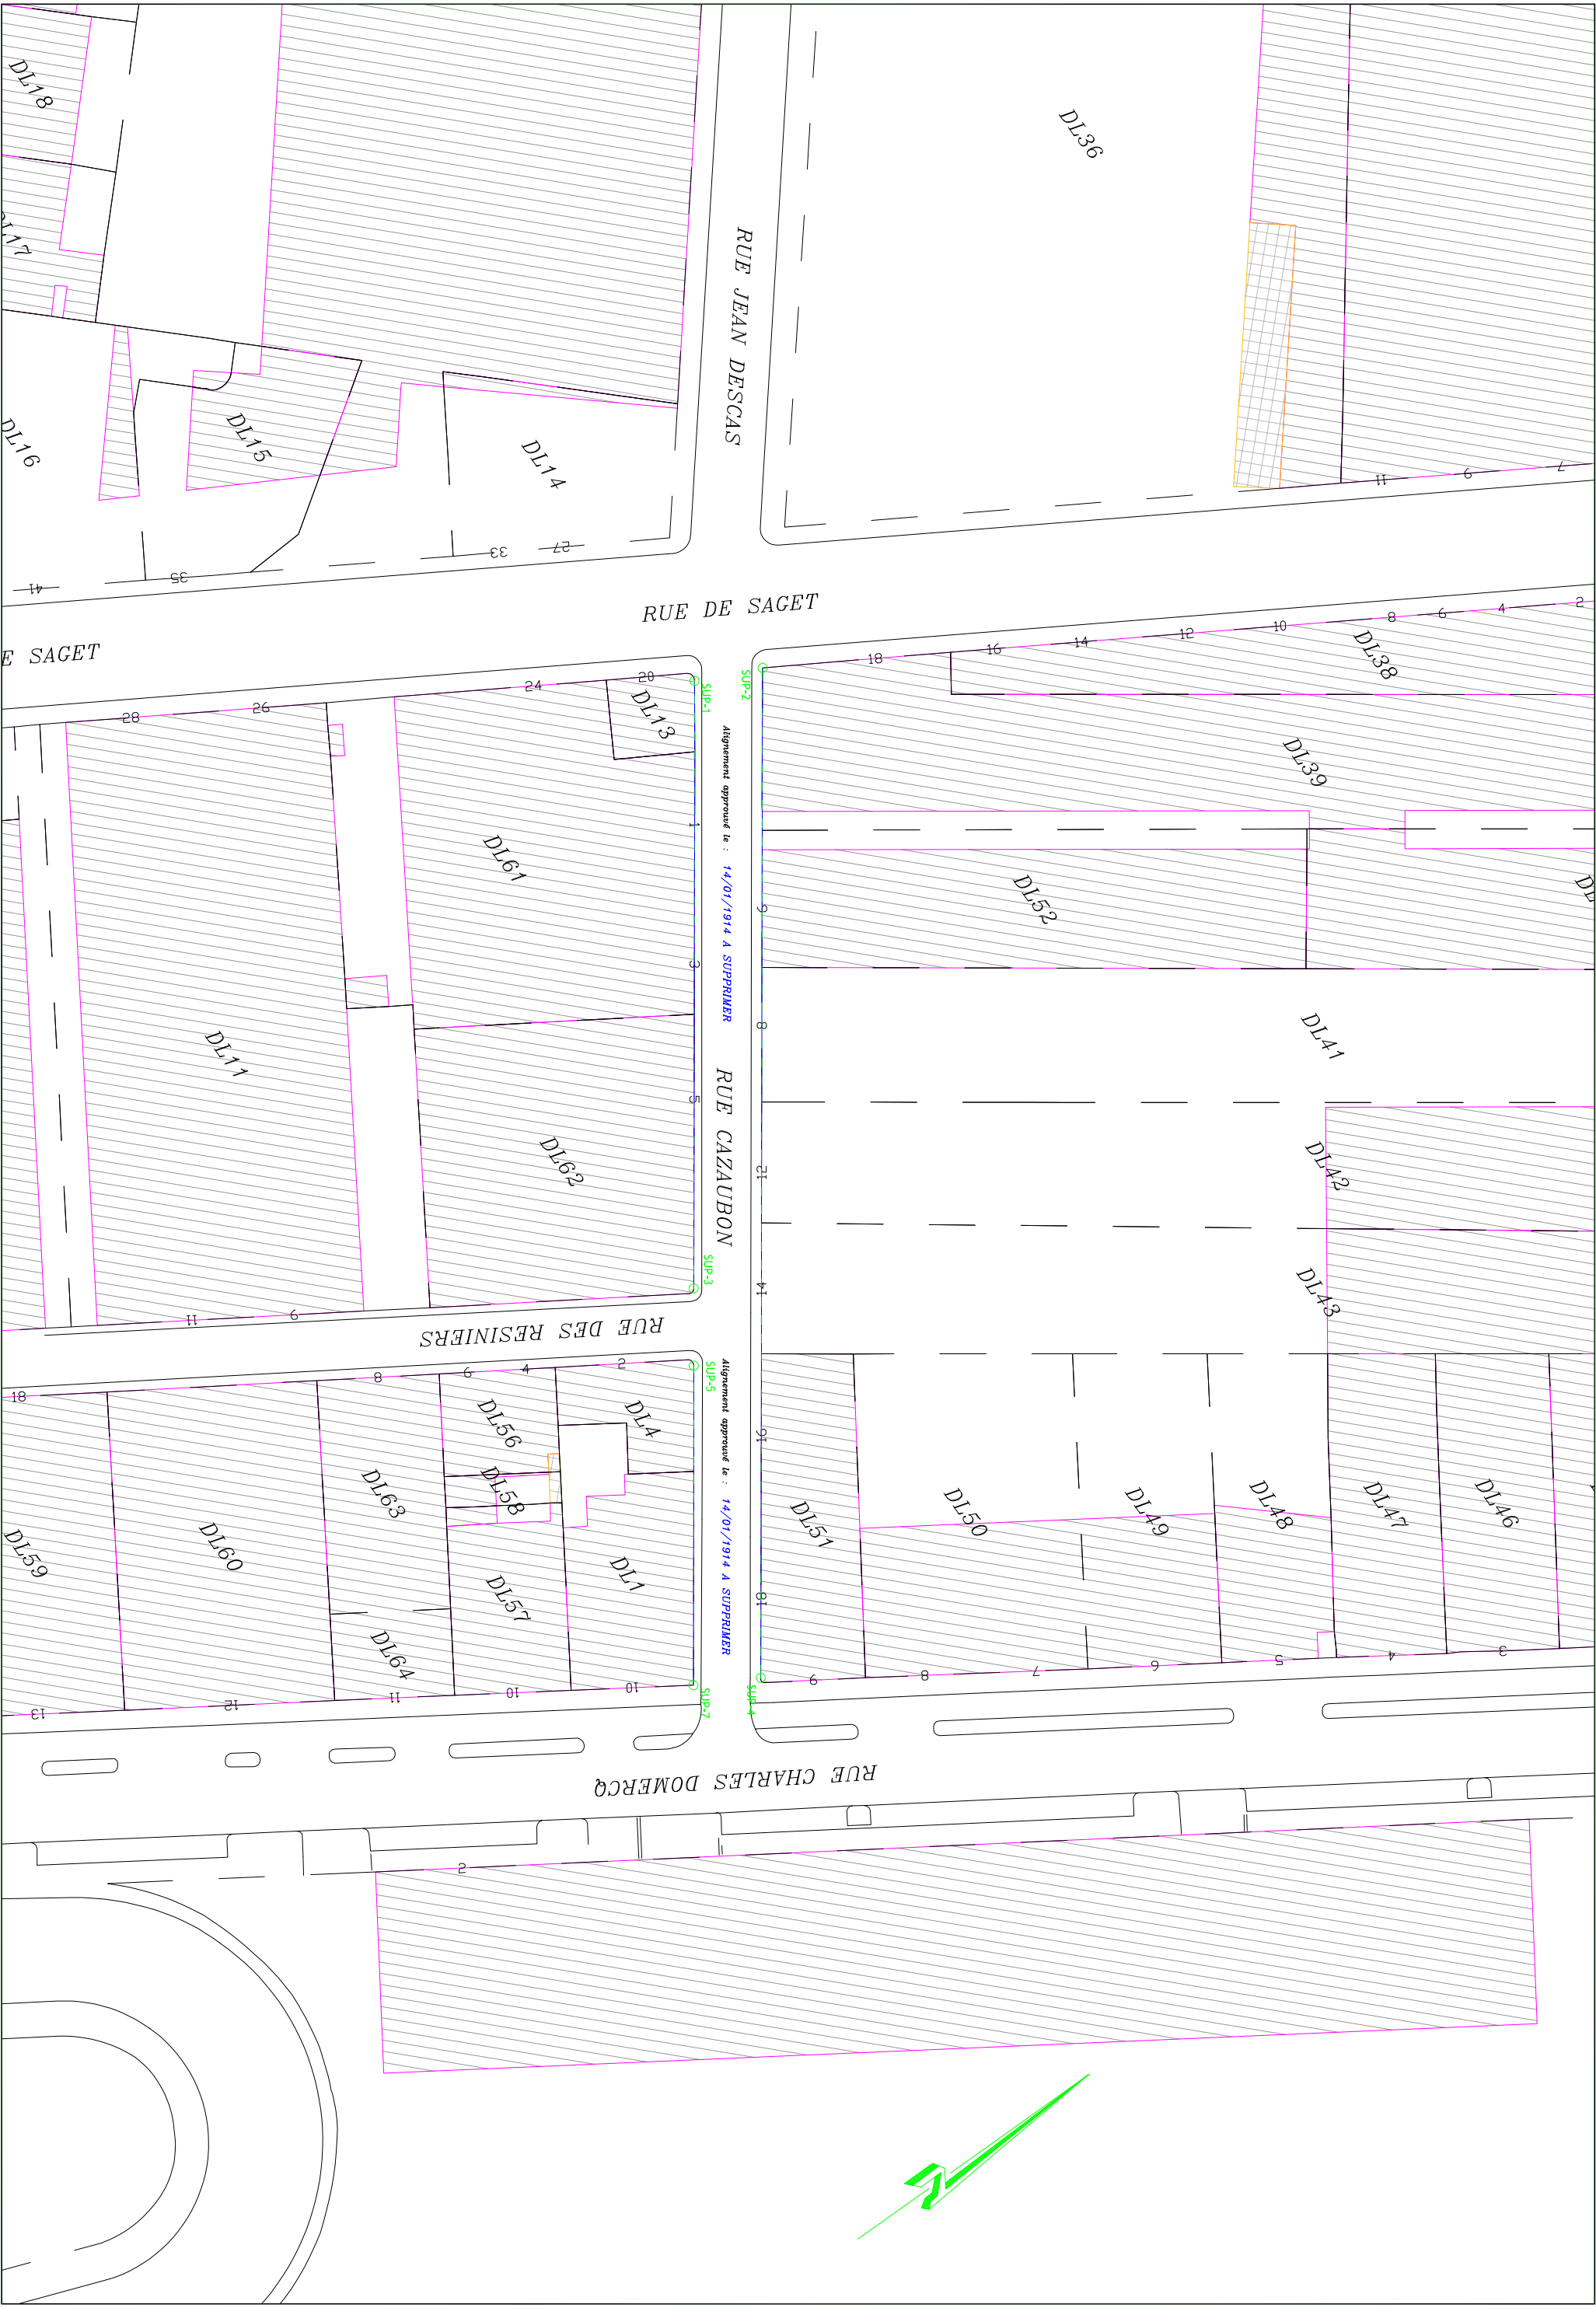

Plan d'Alignement

Echelle : 1/500 ème