

RESTRUCTURATION DU DEPOT DE BUS DE LESCURE

COMMUNE DE BORDEAUX



2 – PLAN DE SITUATION

OUVERTURE DE LA CONCERTATION


Direction du Réseau Transports
Urbains

Service Systèmes Equipements
Patrimoine Transports



2 – PLAN DE SITUATION

8

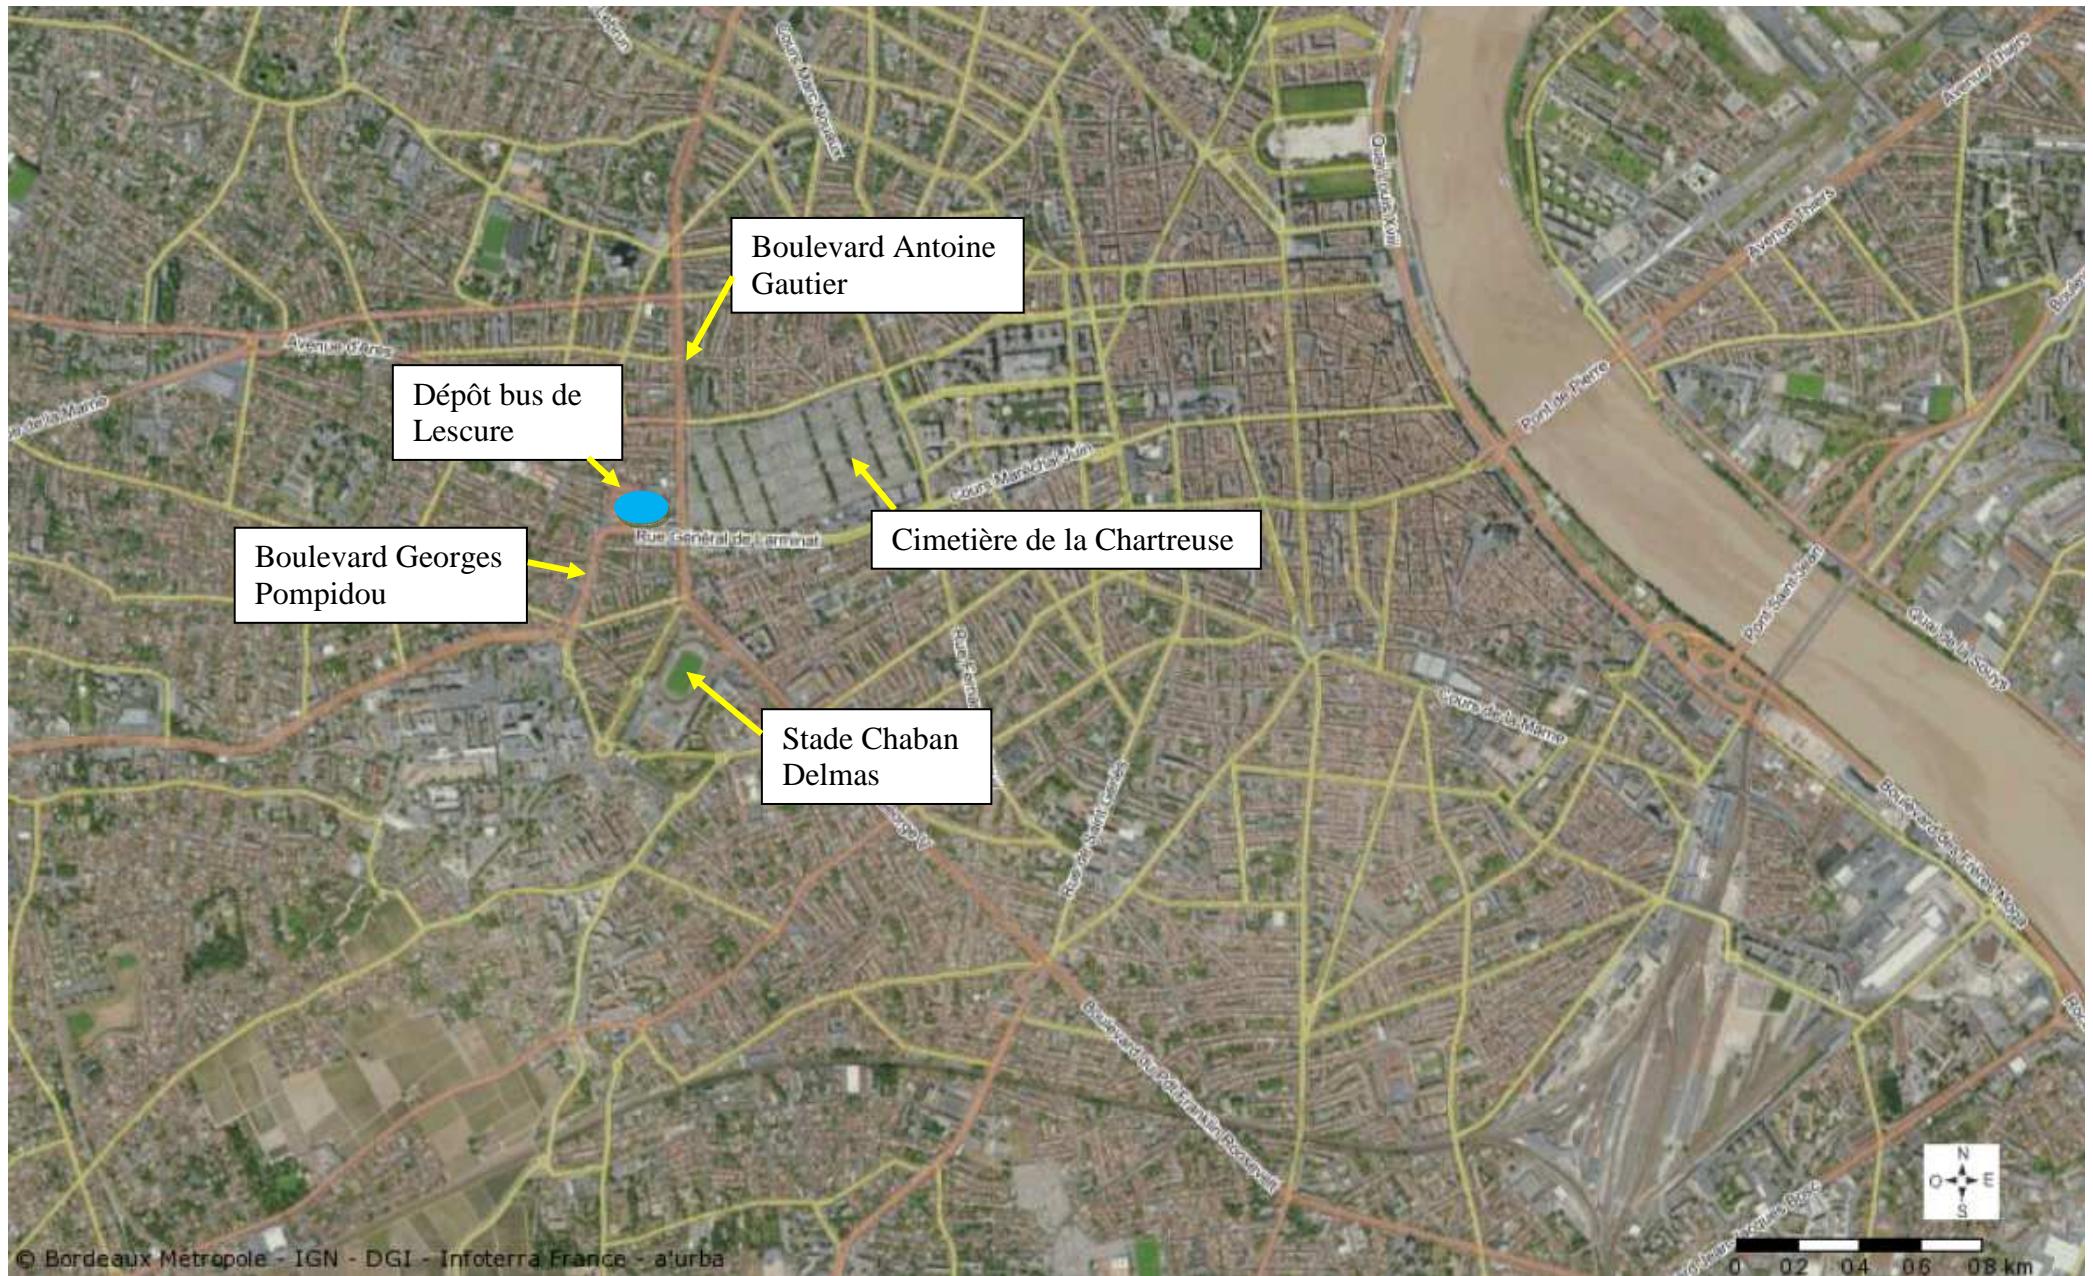

Département :
GIRONDE

Commune :
BORDEAUX

DIRECTION GÉNÉRALE DES FINANCES PUBLIQUES

PLAN DE SITUATION

Section : IW
Feuille : 000 IW 01

Échelle d'origine : 1/500
Échelle d'édition : 1/1500

Date d'édition : 20/04/2017
(fuseau horaire de Paris)

Coordonnées en projection : RGF93CC45
©2016 Ministère de l'Économie et des
Finances

Le plan visualisé sur cet extrait est géré
par le centre des impôts foncier suivant :

PTGC

Cité Administrative - Boite 53 Tour B -
14ème Etage 33090
33090 BORDEAUX
tél. 05.56.24.85.97 -fax 05 56 24 86 21

Cet extrait de plan vous est délivré par :

cadastre.gouv.fr

