



Profil 1 Beyerman : 380 ml

Bordures + Caniveaux 1 coté
 Trottoir 15cm G.ciment + 5cm Enrobés rouges 1coté
 Chaussée 5cm BBM + 15cm GB2 + 20cm GNTB
 ASST. EP.= 230 m

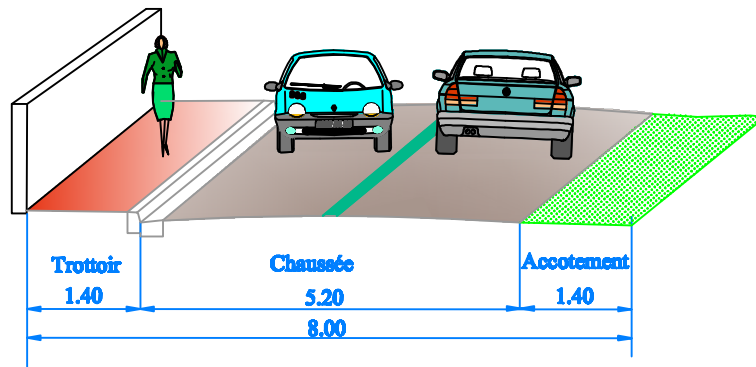

Profil 2 Beyerman : 380 ml

Bordures + Caniveaux 1 coté
 Trottoir 15cm G.ciment + 5cm Enrobés rouges 1coté
 Chaussée 5cm BBM + 15cm GB2 + 20cm GNTB
 ASST. EP. = 150 m

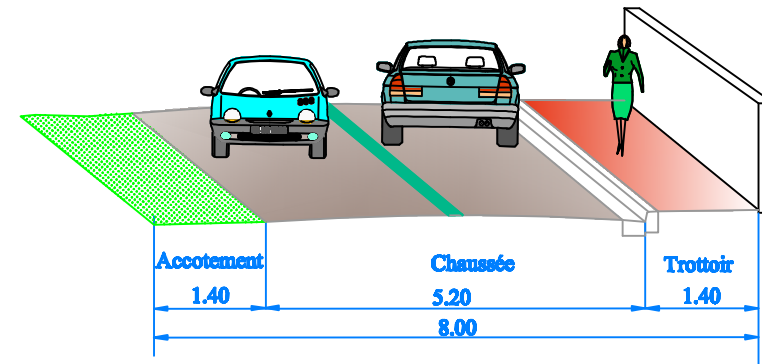

Echelle 1/100