

LEGENDE

EL7 – Alignement approuvé le : 31/05/1911

PAA avec servitude d'alignement existante

P.A.A existant approuvé le :

Alignement à supprimer

DPLMF (Alignement à approuver)


DPSA_Sommet d'alignement à approuver défini par ses coordonnées rectangulaires (voir tableau)

DPPARF (Parcelle du DP_Futur)

Limite parcelle cadastrale

PLU_ER_Voirie – Emplacement réservé de voirie

POINTS D'ALIGNEMENT					
AT	X	Y	22	1417195.64	4186638.03
1	1417136.37	4186656.94	23	1417217.96	4186643.99
2	1417132.84	4186649.84	24	1417205.42	4186635.54
3	1417146.62	4186655.10	25	1417212.77	4186643.88
4	1417143.25	4186647.83	26	1417214.30	4186636.11
5	1417148.66	4186654.73	27	1417220.69	4186644.36
6	1417148.22	4186646.82	28	1417220.94	4186636.45
7	1417149.42	4186654.67	29	1417227.06	4186644.75
8	1417152.88	4186646.03	30	1417228.03	4186636.90
9	1417155.42	4186653.56	31	1417232.61	4186645.07
10	1417158.78	4186644.98	32	1417233.06	4186637.22
11	1417160.47	4186652.64	33	1417237.77	4186645.48
12	1417165.06	4186643.81	34	1417238.00	4186637.54
13	1417165.30	4186651.71	35	1417243.72	4186645.86
14	1417171.59	4186642.59	36	1417246.75	4186638.17
15	1417174.10	4186650.11	37	1417251.55	4186646.44
16	1417177.55	4186641.43	38	1417251.93	4186638.50
17	1417183.27	4186648.42	39	1417252.62	4186646.85
18	1417182.38	4186640.52	40	1417261.16	4186639.09
19	1417191.90	4186647.15	41	1417253.36	4186647.71
20	1417187.11	4186639.64	42	1417261.37	4186638.98
21	1417195.67	4186646.58	43	1417253.60	4186648.83
			45	1417253.30	4186649.93

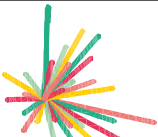

BORDEAUX
MÉTROPOLÉ

DIRECTION GENERALE NUMERIQUE
ET SYSTEMES D'INFORMATION

- DIRECTION DE L'INFORMATION GEOGRAPHIQUE -

SERVICE TOPOGRAPHIE

COMMUNE
de BORDEAUX

ENQUETE PUBLIQUE PREALABLE
A LA MODIFICATION D'UN PLAN D'ALIGNEMENT

RUE ANDRE CAVERNE

Partie comprise entre
RUE LHERISSON
et
RUE GRATELOUP

PLAN D'ALIGNEMENT
ETAT FUTUR

NUMERO DE CLASSEMENT	TOPONIM	MODIFICATIONS		D.L.C	PROJETEUR :	JUSTINE DA COSTA
9575	BX2107					

DRESSE LE : 15/10/2024
PAR : D.L.C.

Service Topographie
Centre de Définition des Alignements
l.berve@bordeaux-metropole.fr


Tel : 05 56 99 84 84 – Poste 28472
Bordeaux Métropole
Esplanade Charles de Gaulle/BORDEAUX

ADMISSION LE : 16/10/2024
LE CHEF DU SERVICE TOPOGRAPHIE
SYLVAIN COSTEALE

Sylvain Costeale
Ingénieur du Service Topographie

SERVICE DEMANDEUR : BBRCS-CAUDAN Ande
REPRESENTE : 06 33 89 36 49
a.bertschgang@bordeaux-metropole.fr
Pôle territorial Bordeaux – S. Pouchet

Plan d'Alignement - Etat Futur

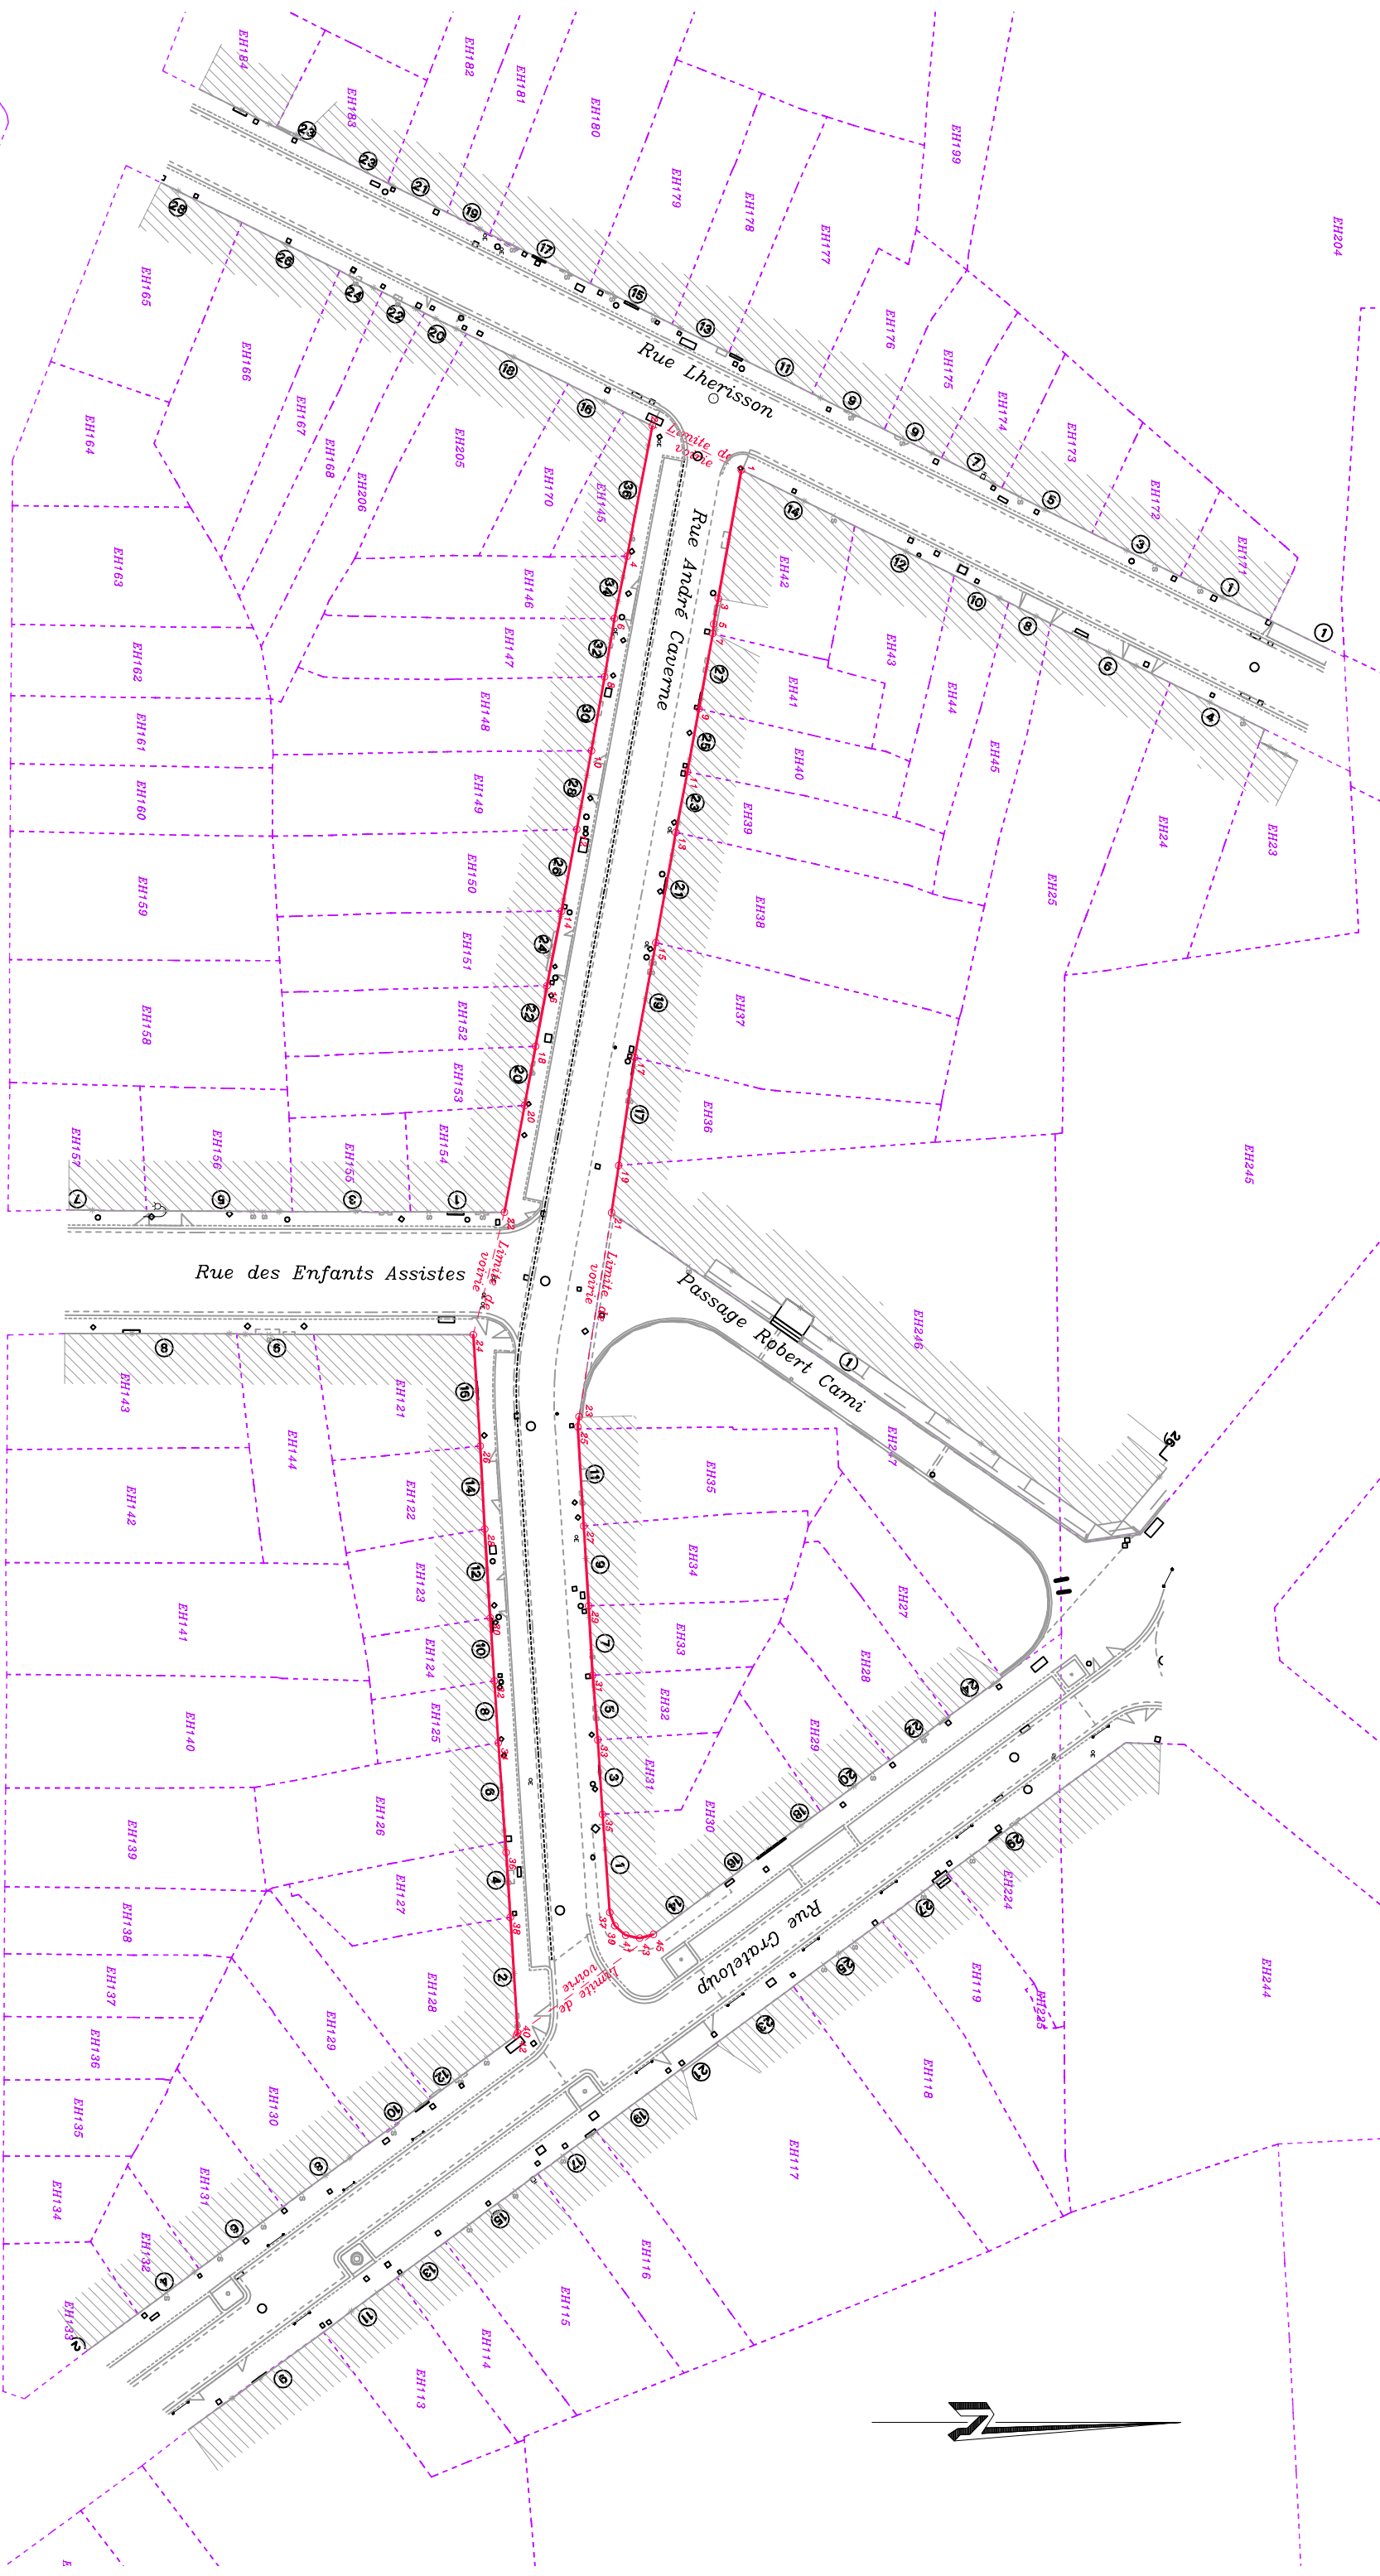

Plan n°1

Echelle : 1/500