

LEGENDE



Limite parcelle cadastrale

Emplacement réservé de voirie P681




DIRECTION GENERALE NUMERIQUE ET SYSTEMES D'INFORMATION

— DIRECTION DE L'INFORMATION GÉOGRAPHIQUE —

SERVICE TOPOGRAPHIE

ENQUETE PUBLIQUE PRÉALABLE AU CLASSEMENT D'OFFICE ET APPROBATION DU PLAN D'ALIGNEMENT

RUE HENRI LE CHATELIER
Parcelle HN n°37

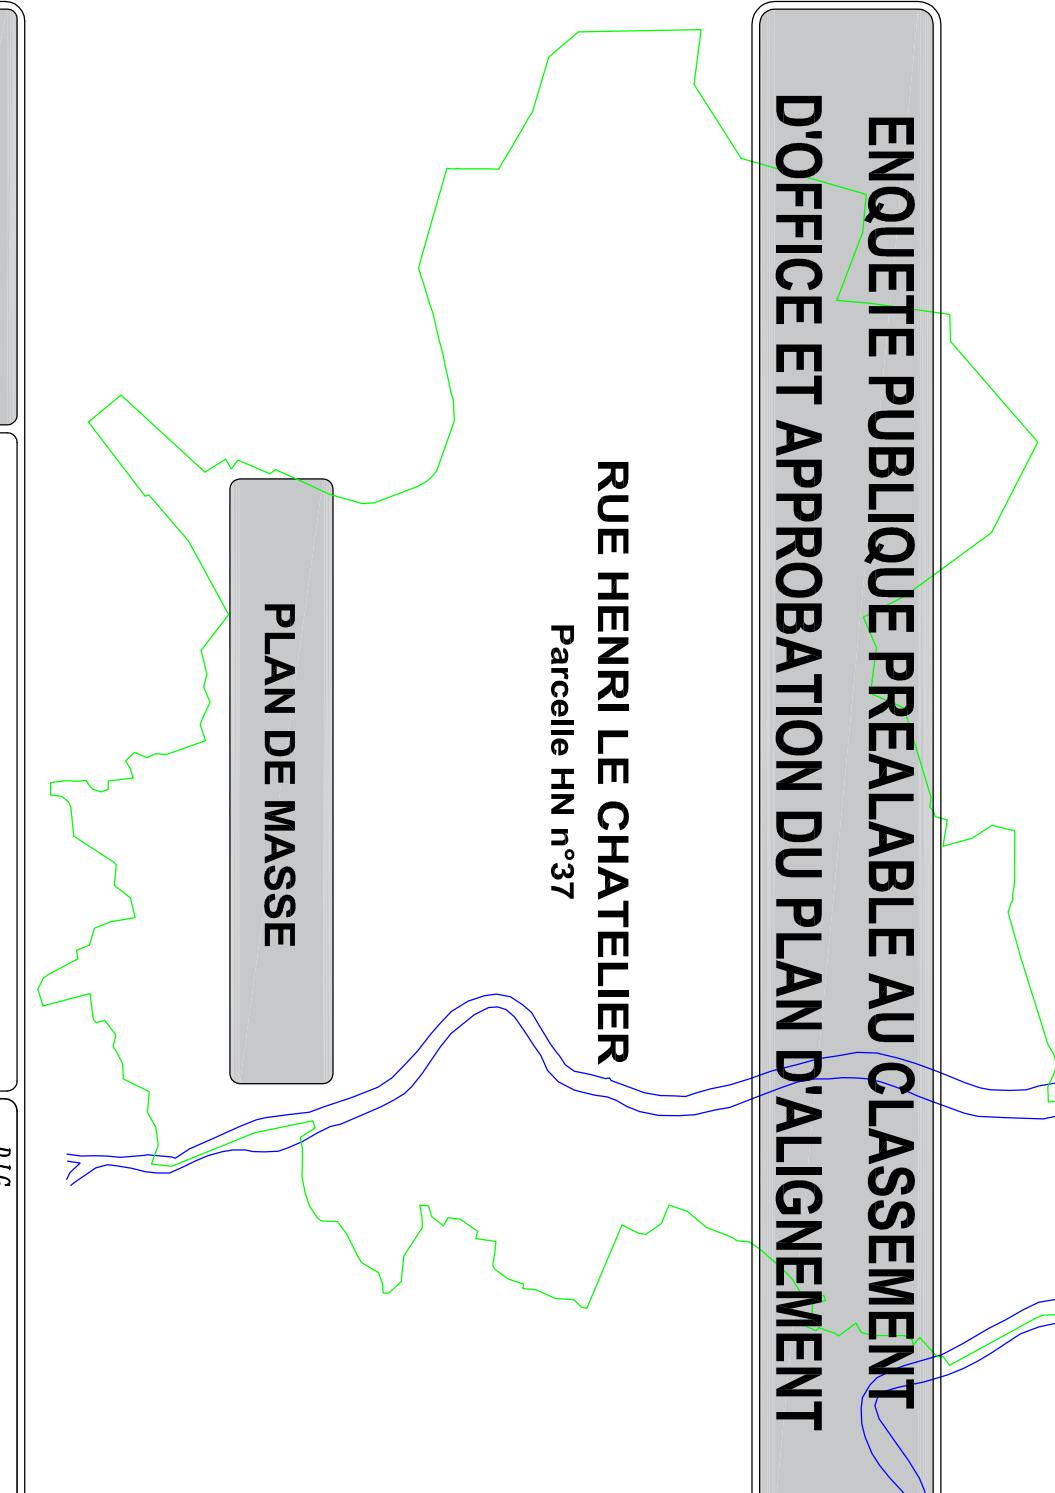

| | |
|--|---|
| NUMERO DE CLASSEMENT | 9588 |
| MODIFICATIONS | |
| DRESSE LE : | 10/12/2024 |
| PAR : D.I.G. | |
| Service Topographie Centre de Définition des Alignements Hervet@bordeaux-metropole.fr | |
| Tél : 05 56 99 84 84 – Poste 28472 Bordeaux Métropole Esplanade Charles de Gaulle/BORDEAUX | |
| REVENANT : | |
| SERVICE DEMANDEUR : | VICER Séverine s.vicier@bordeaux-metropole.fr Dr. Drével Aménag. PT Sud |

