


PLAN LOCAL D'URBANISME


Projet de révision simplifiée

BOULIAC - Extension de l'hôtel Saint James

Plan de situation

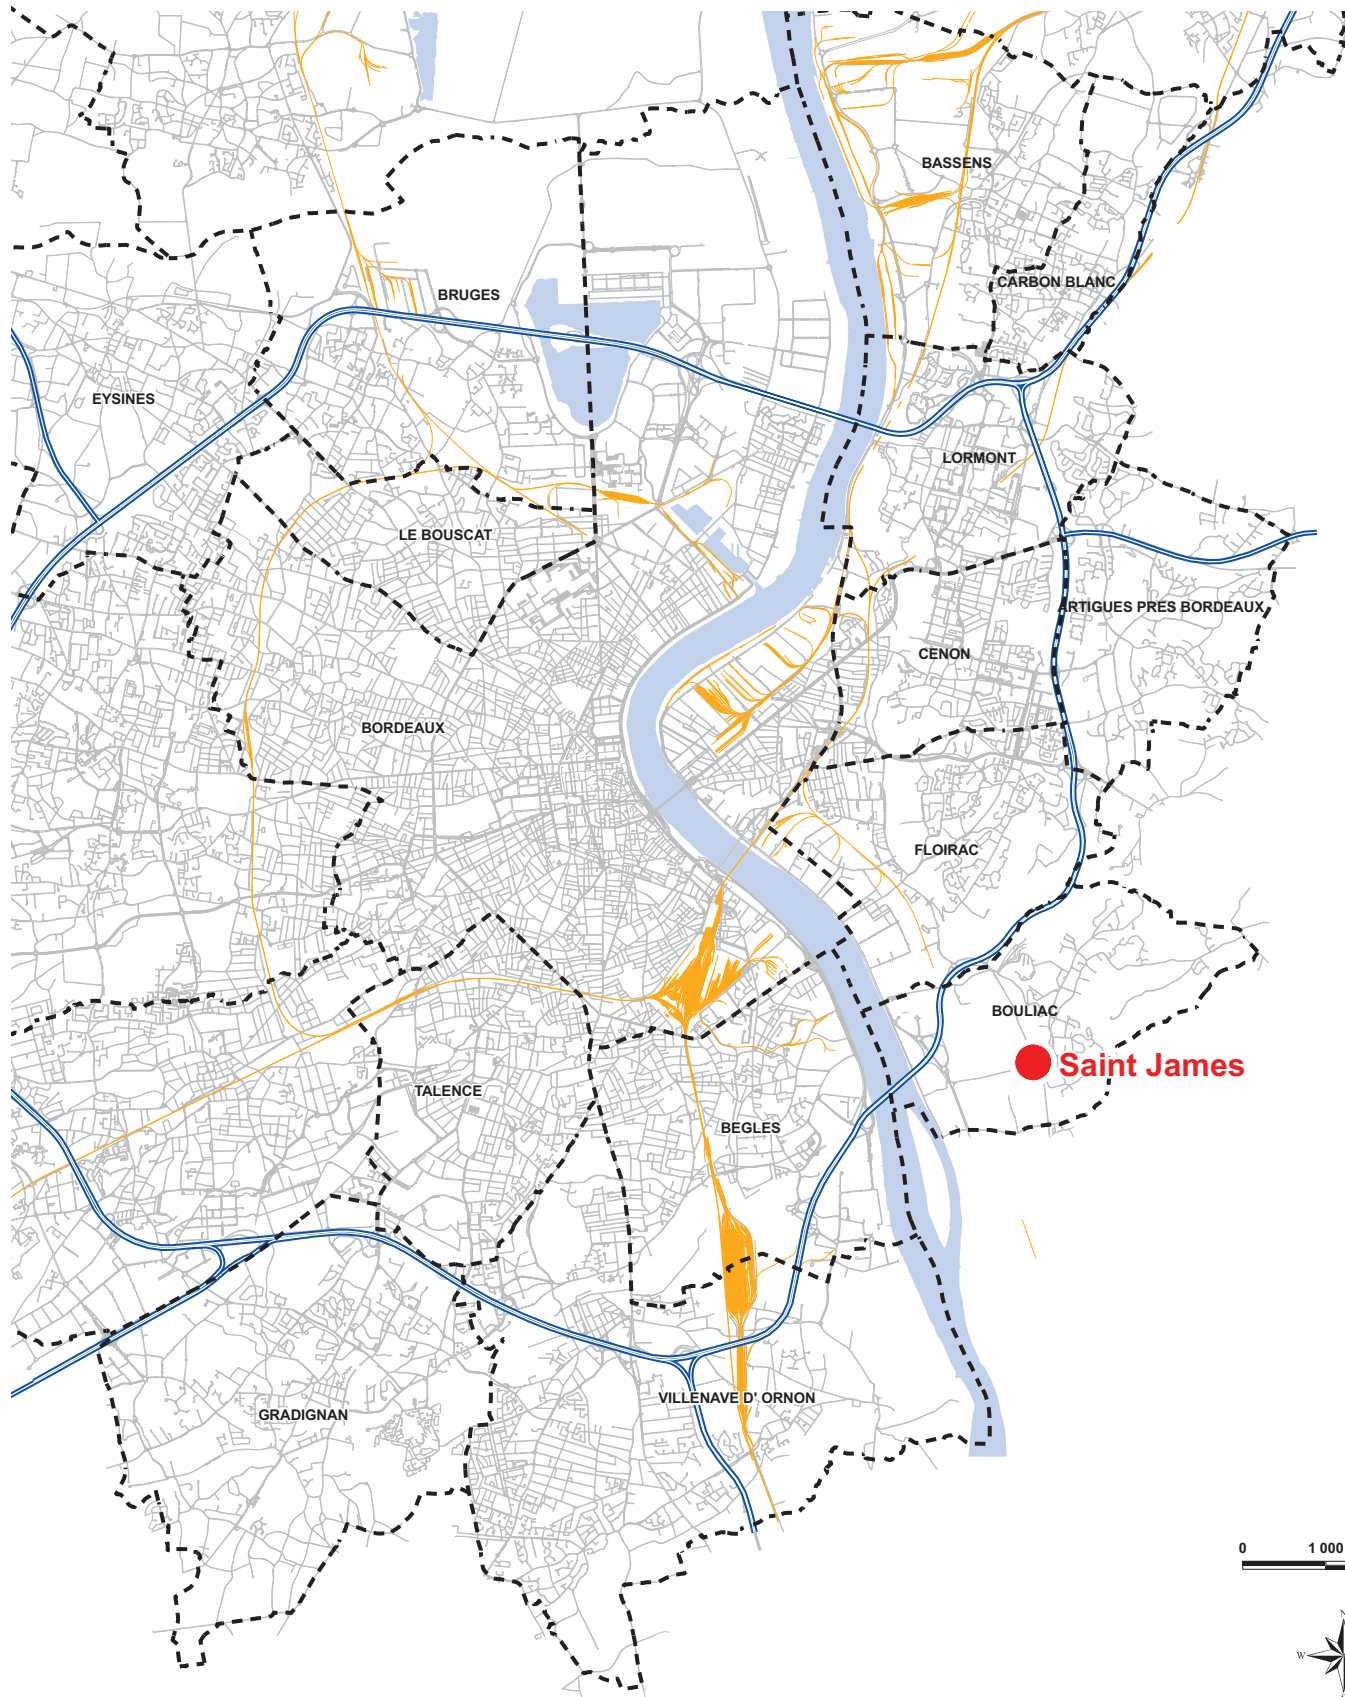

0 1 000 2 000 Mètres

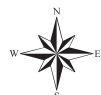

LACUB
LABORATOIRE
D'AMENAGEMENT
URBAIN

Traitement : © DDUP/DPU
proposé le mai 2008
source : cadastre © DGI 2005
source : FTN © IGN 1999
Revis_simpl_bouliac_stjames / situation