



LIAISON EN TRANSPORT EN COMMUN A HAUT NIVEAU DE SERVICE BORDEAUX – SAINT AUBIN DE MEDOC

COMMUNES DE BORDEAUX – MERIGNAC – EYSINES – LE HAILLAN
SAINT MEDARD EN JALLES – SAINT AUBIN DE MEDOC

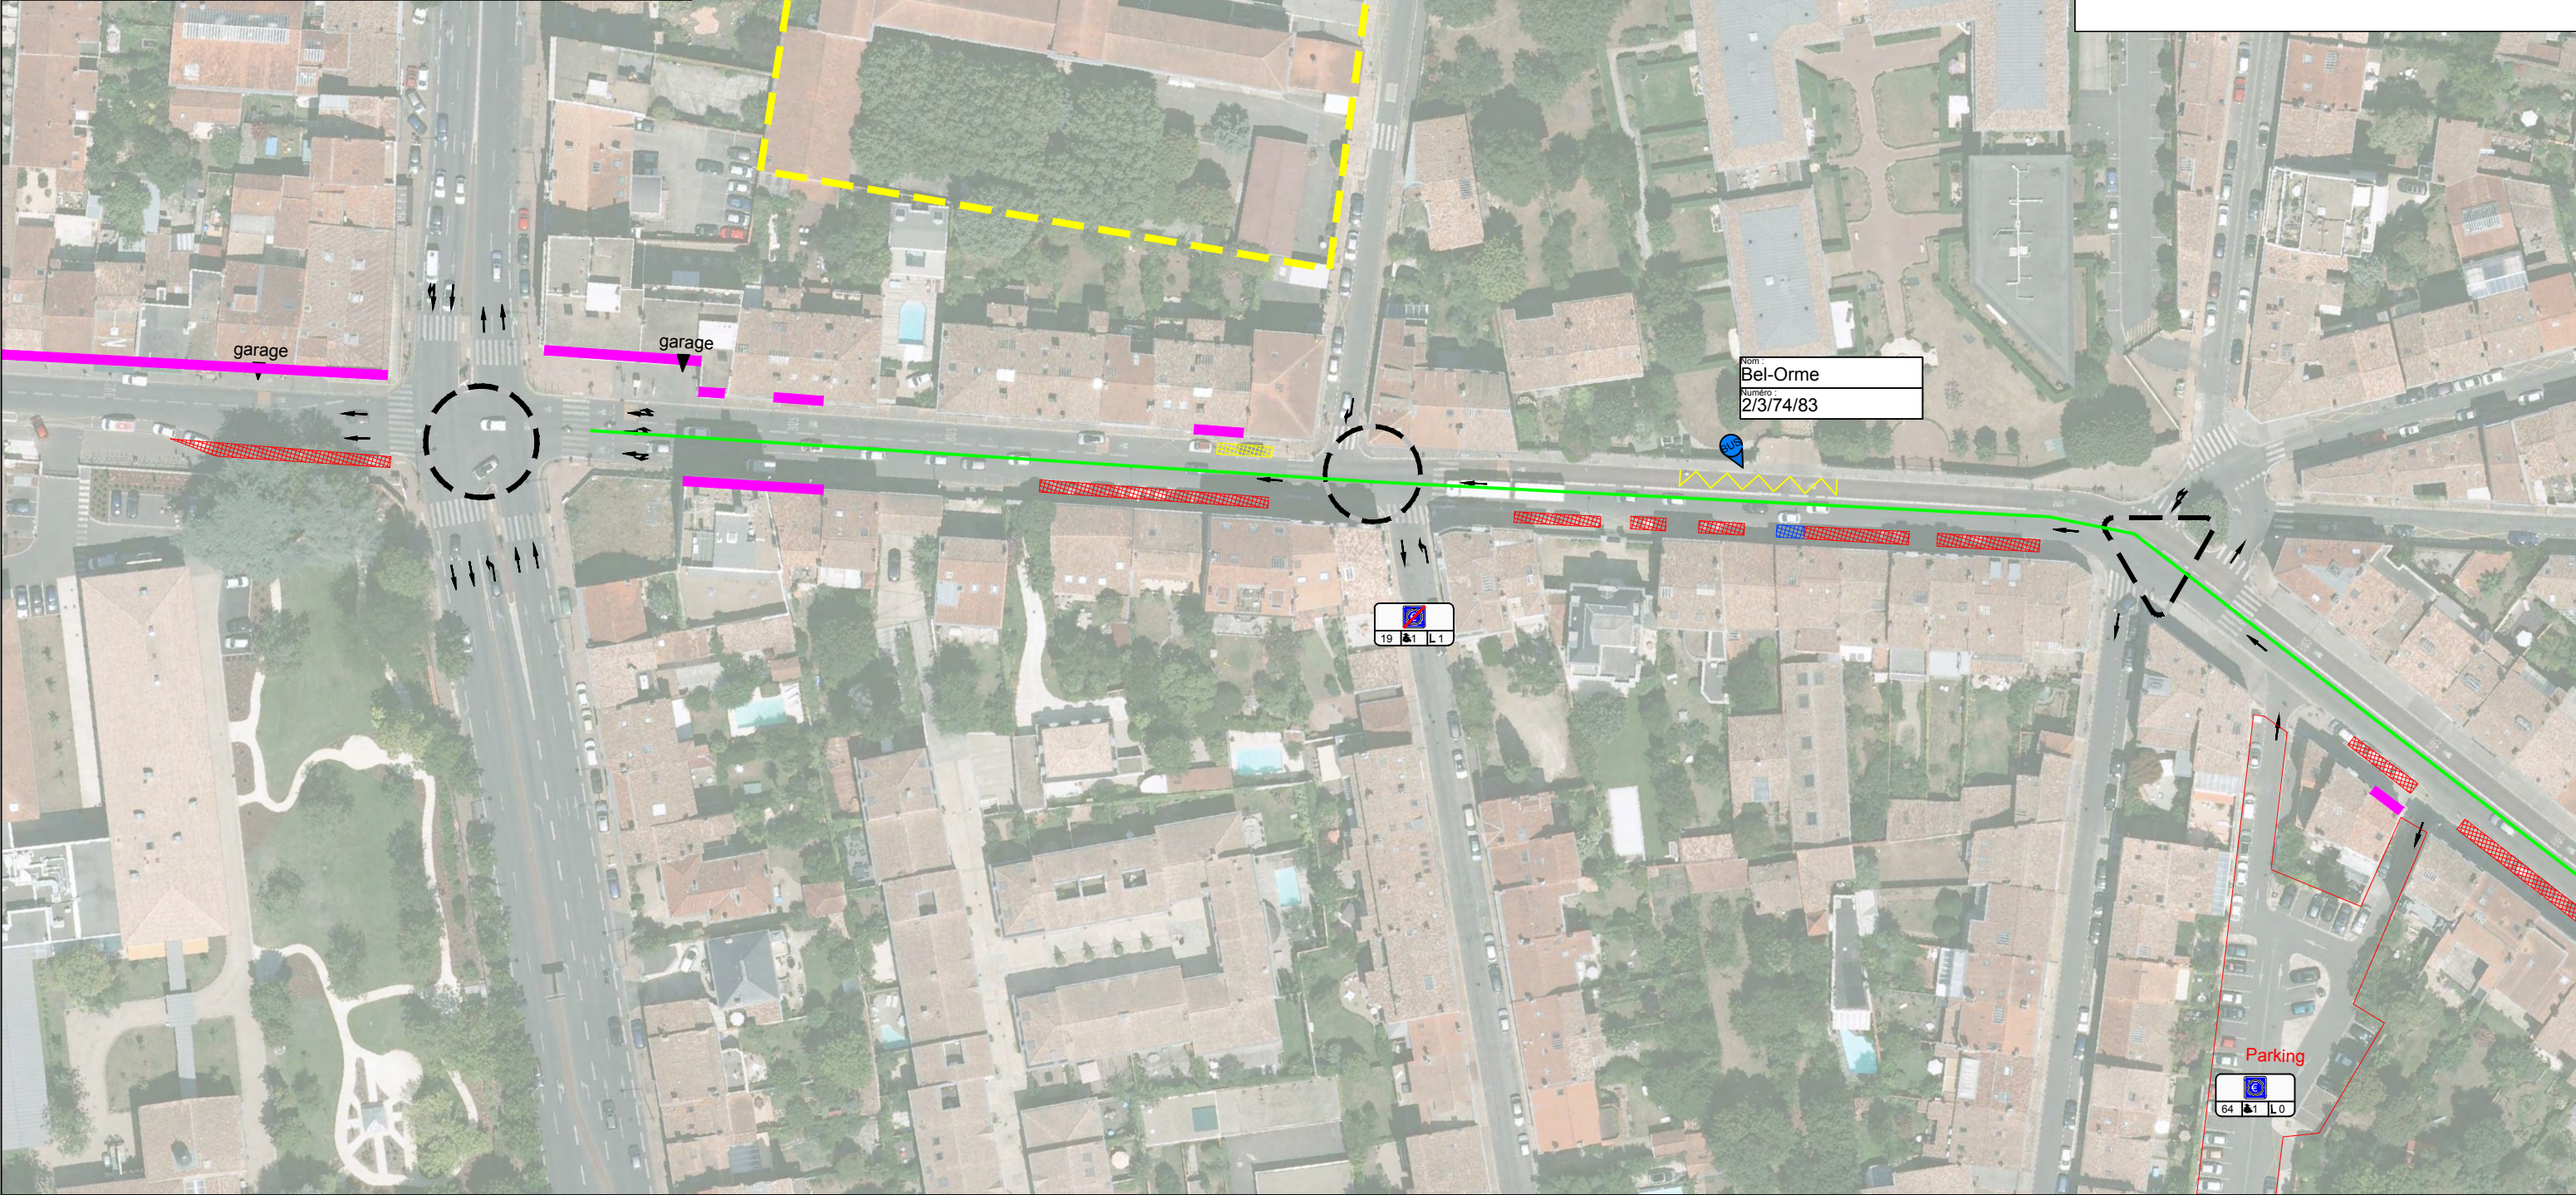


Annexe 3-6 – ARTELIA - Diagnostic urbain

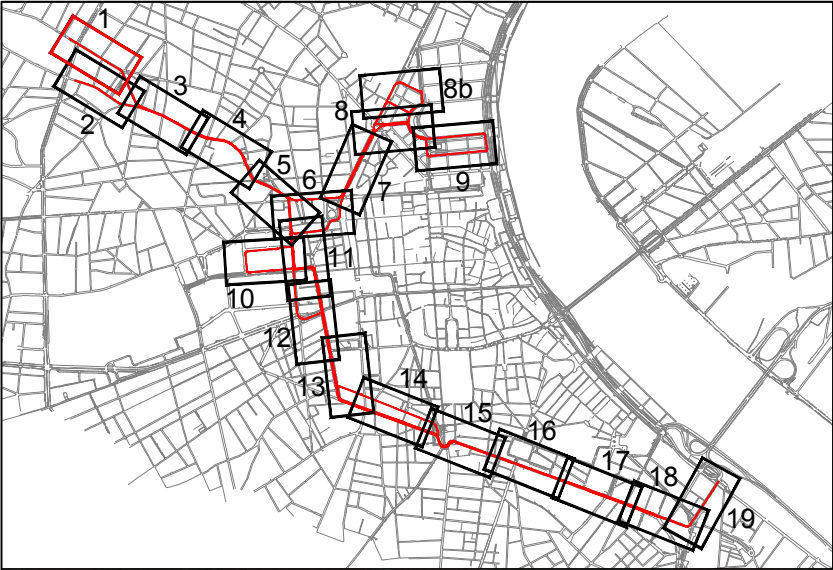

LEGENDE :

- Sens de circulation
- Carrefour à feux
- Carrefour à priorités
- Places voitures
- Places BlueCUB
- Places PMR
- Places livraisons, manutention
- Arrêts de bus
- Commerces
- Pôles générateurs de déplacements
- Vitesse commerciale mini (< à 9km/h sur l'ensemble du tracé)

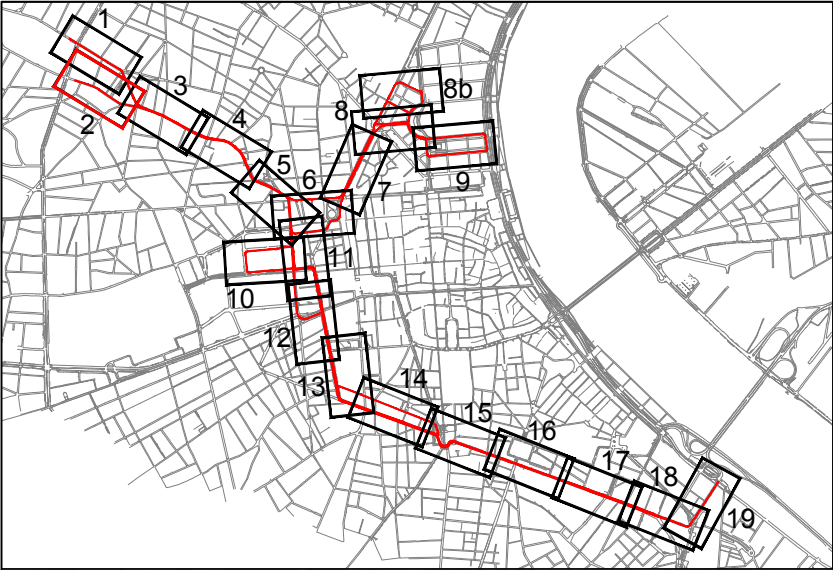


LEGENDE :

- Sens de circulation
- Carrefour à feux
- Carrefour à priorités
- Places voitures
- Places BlueCUB
- Places PMR
- Places livraisons, manutention
- Arrêts de bus
- Commerces
- Pôles générateurs de déplacements
- Vitesse commerciale mini (< à 9km/h sur l'ensemble du tracé)



Echelle	1/1000
Format	A3
Planche	302/320
Indice	A
n° plan	NUMEROS

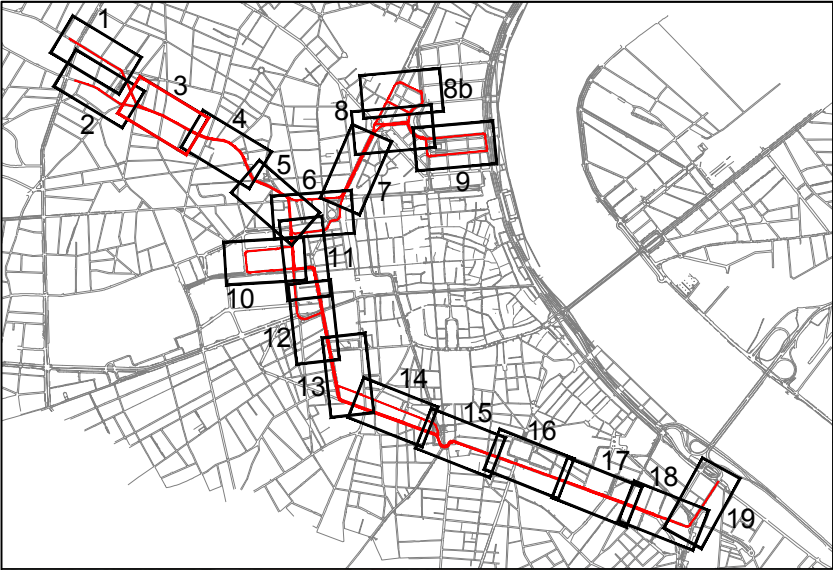

LEGENDE :

Sens de circulation

Carrefour à feux

Carrefour à priorités

Places voitures

Places BlueCUB

Places PMR


Places livraisons, manutention

Arrêts de bus

Commerces

Pôles générateurs de déplacements

Vitesse commerciale mini (< à 9km/h sur l'ensemble du tracé)

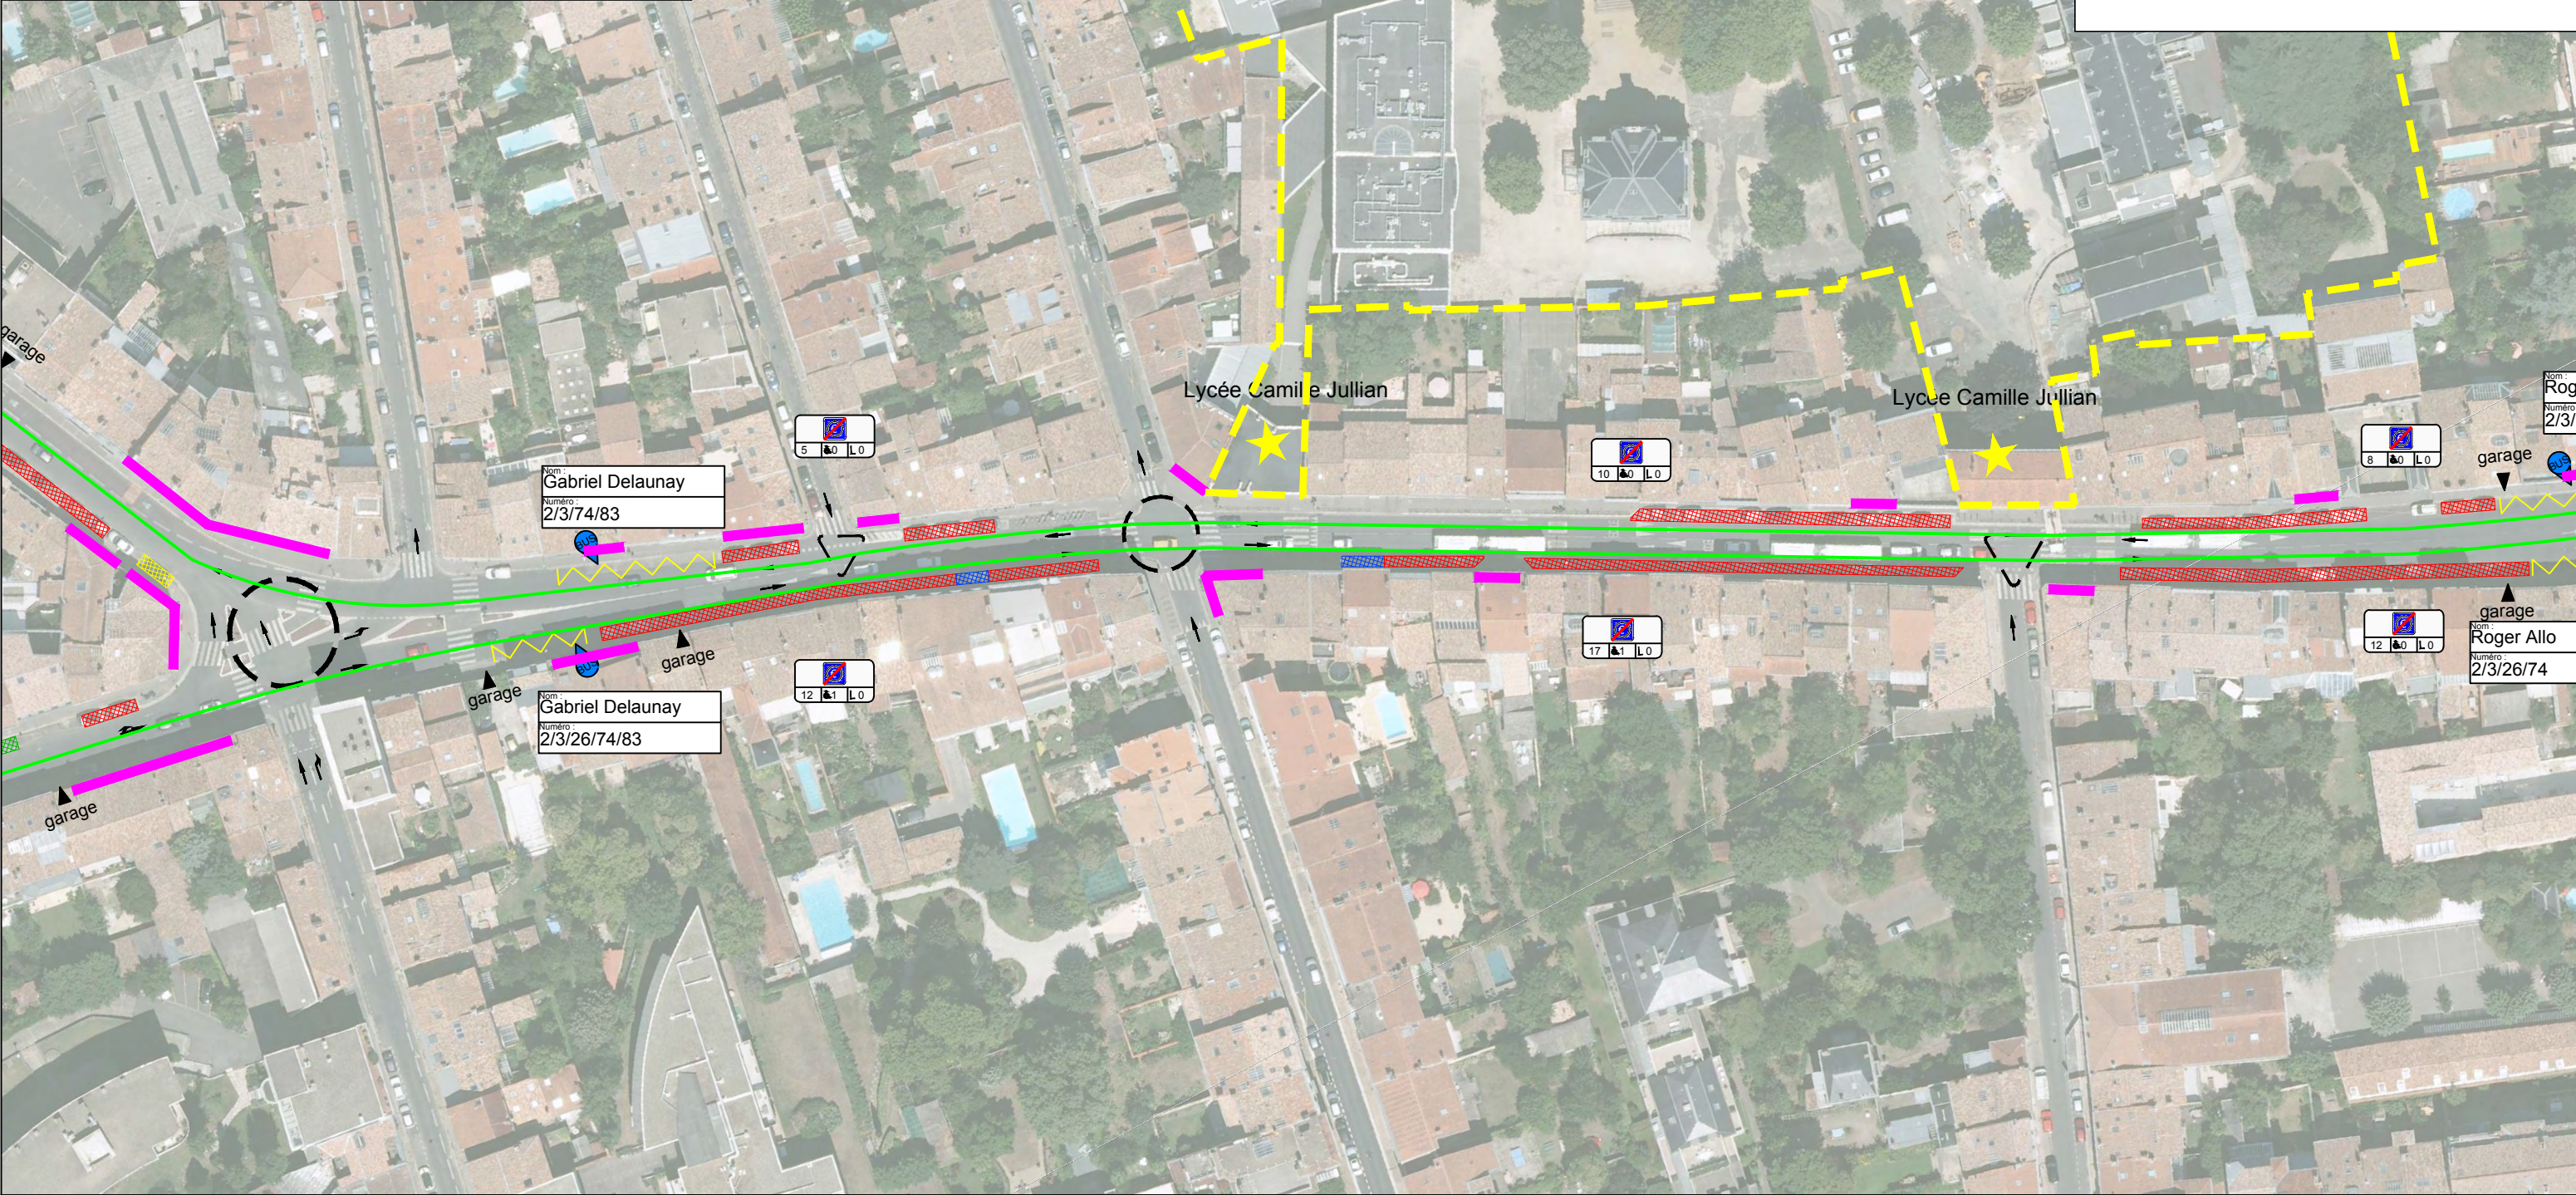

Atelier Paysages
Graziella BARSACQ

Agence d'Architecture
Laurent GOUYOU-BEAUCHAMPS

BAGGIO-PIECHAUD
AGENCE D'ARCHITECTURE ET D'URBANISME





LIAISON EN TRANSPORT EN COMMUN À HAUT NIVEAU
DE SERVICE
BORDEAUX - SAINT AUBIN DU MEDOC





Echelle	1/1000
Format	A3
Planche	303/320
Indice	A
n° plan	NUMEROS



DIAGNOSTIC URBAIN
BORDEAUX

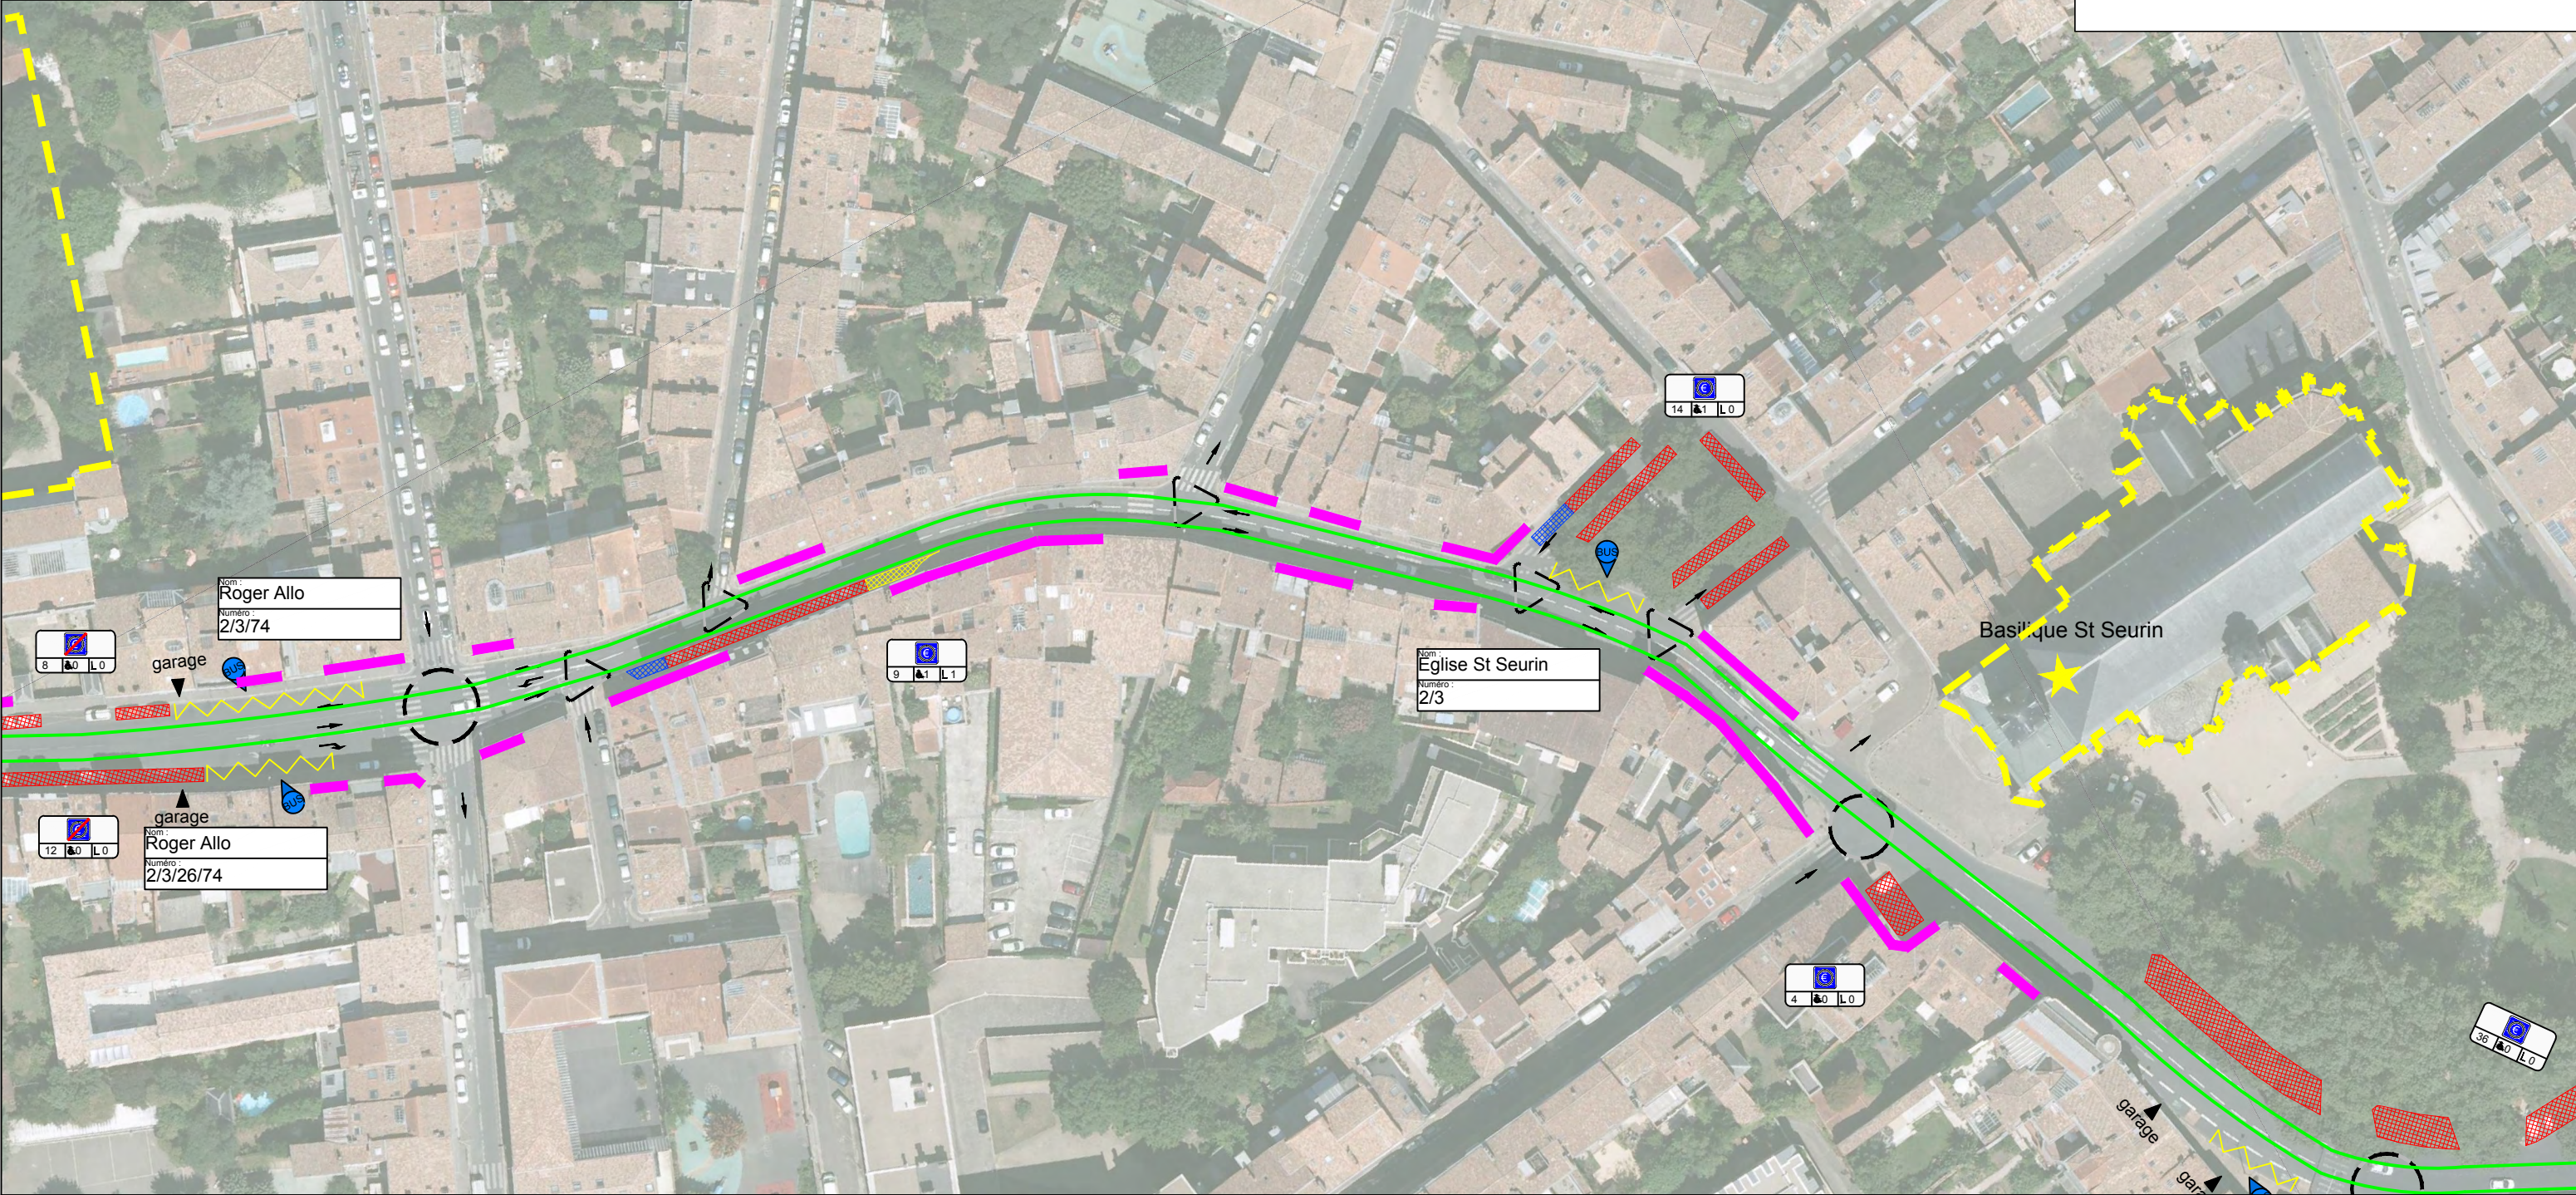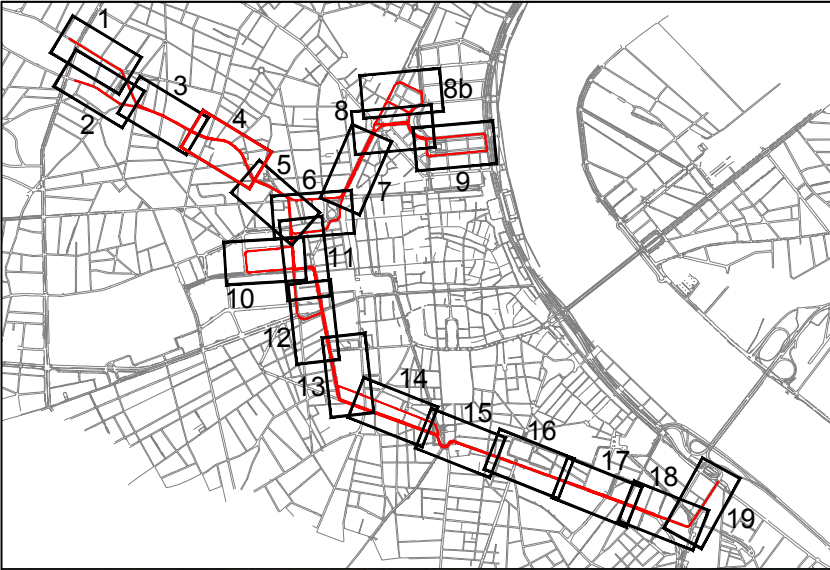

LEGENDE :

- Sens de circulation
- Carrefour à feux
- Carrefour à priorités
- Places voitures
- Places BlueCUB
- Places PMR
- Places livraisons, manutention
- Arrêts de bus
- Commerces
- Pôles générateurs de déplacements
- Vitesse commerciale mini (< à 9km/h sur l'ensemble du tracé)

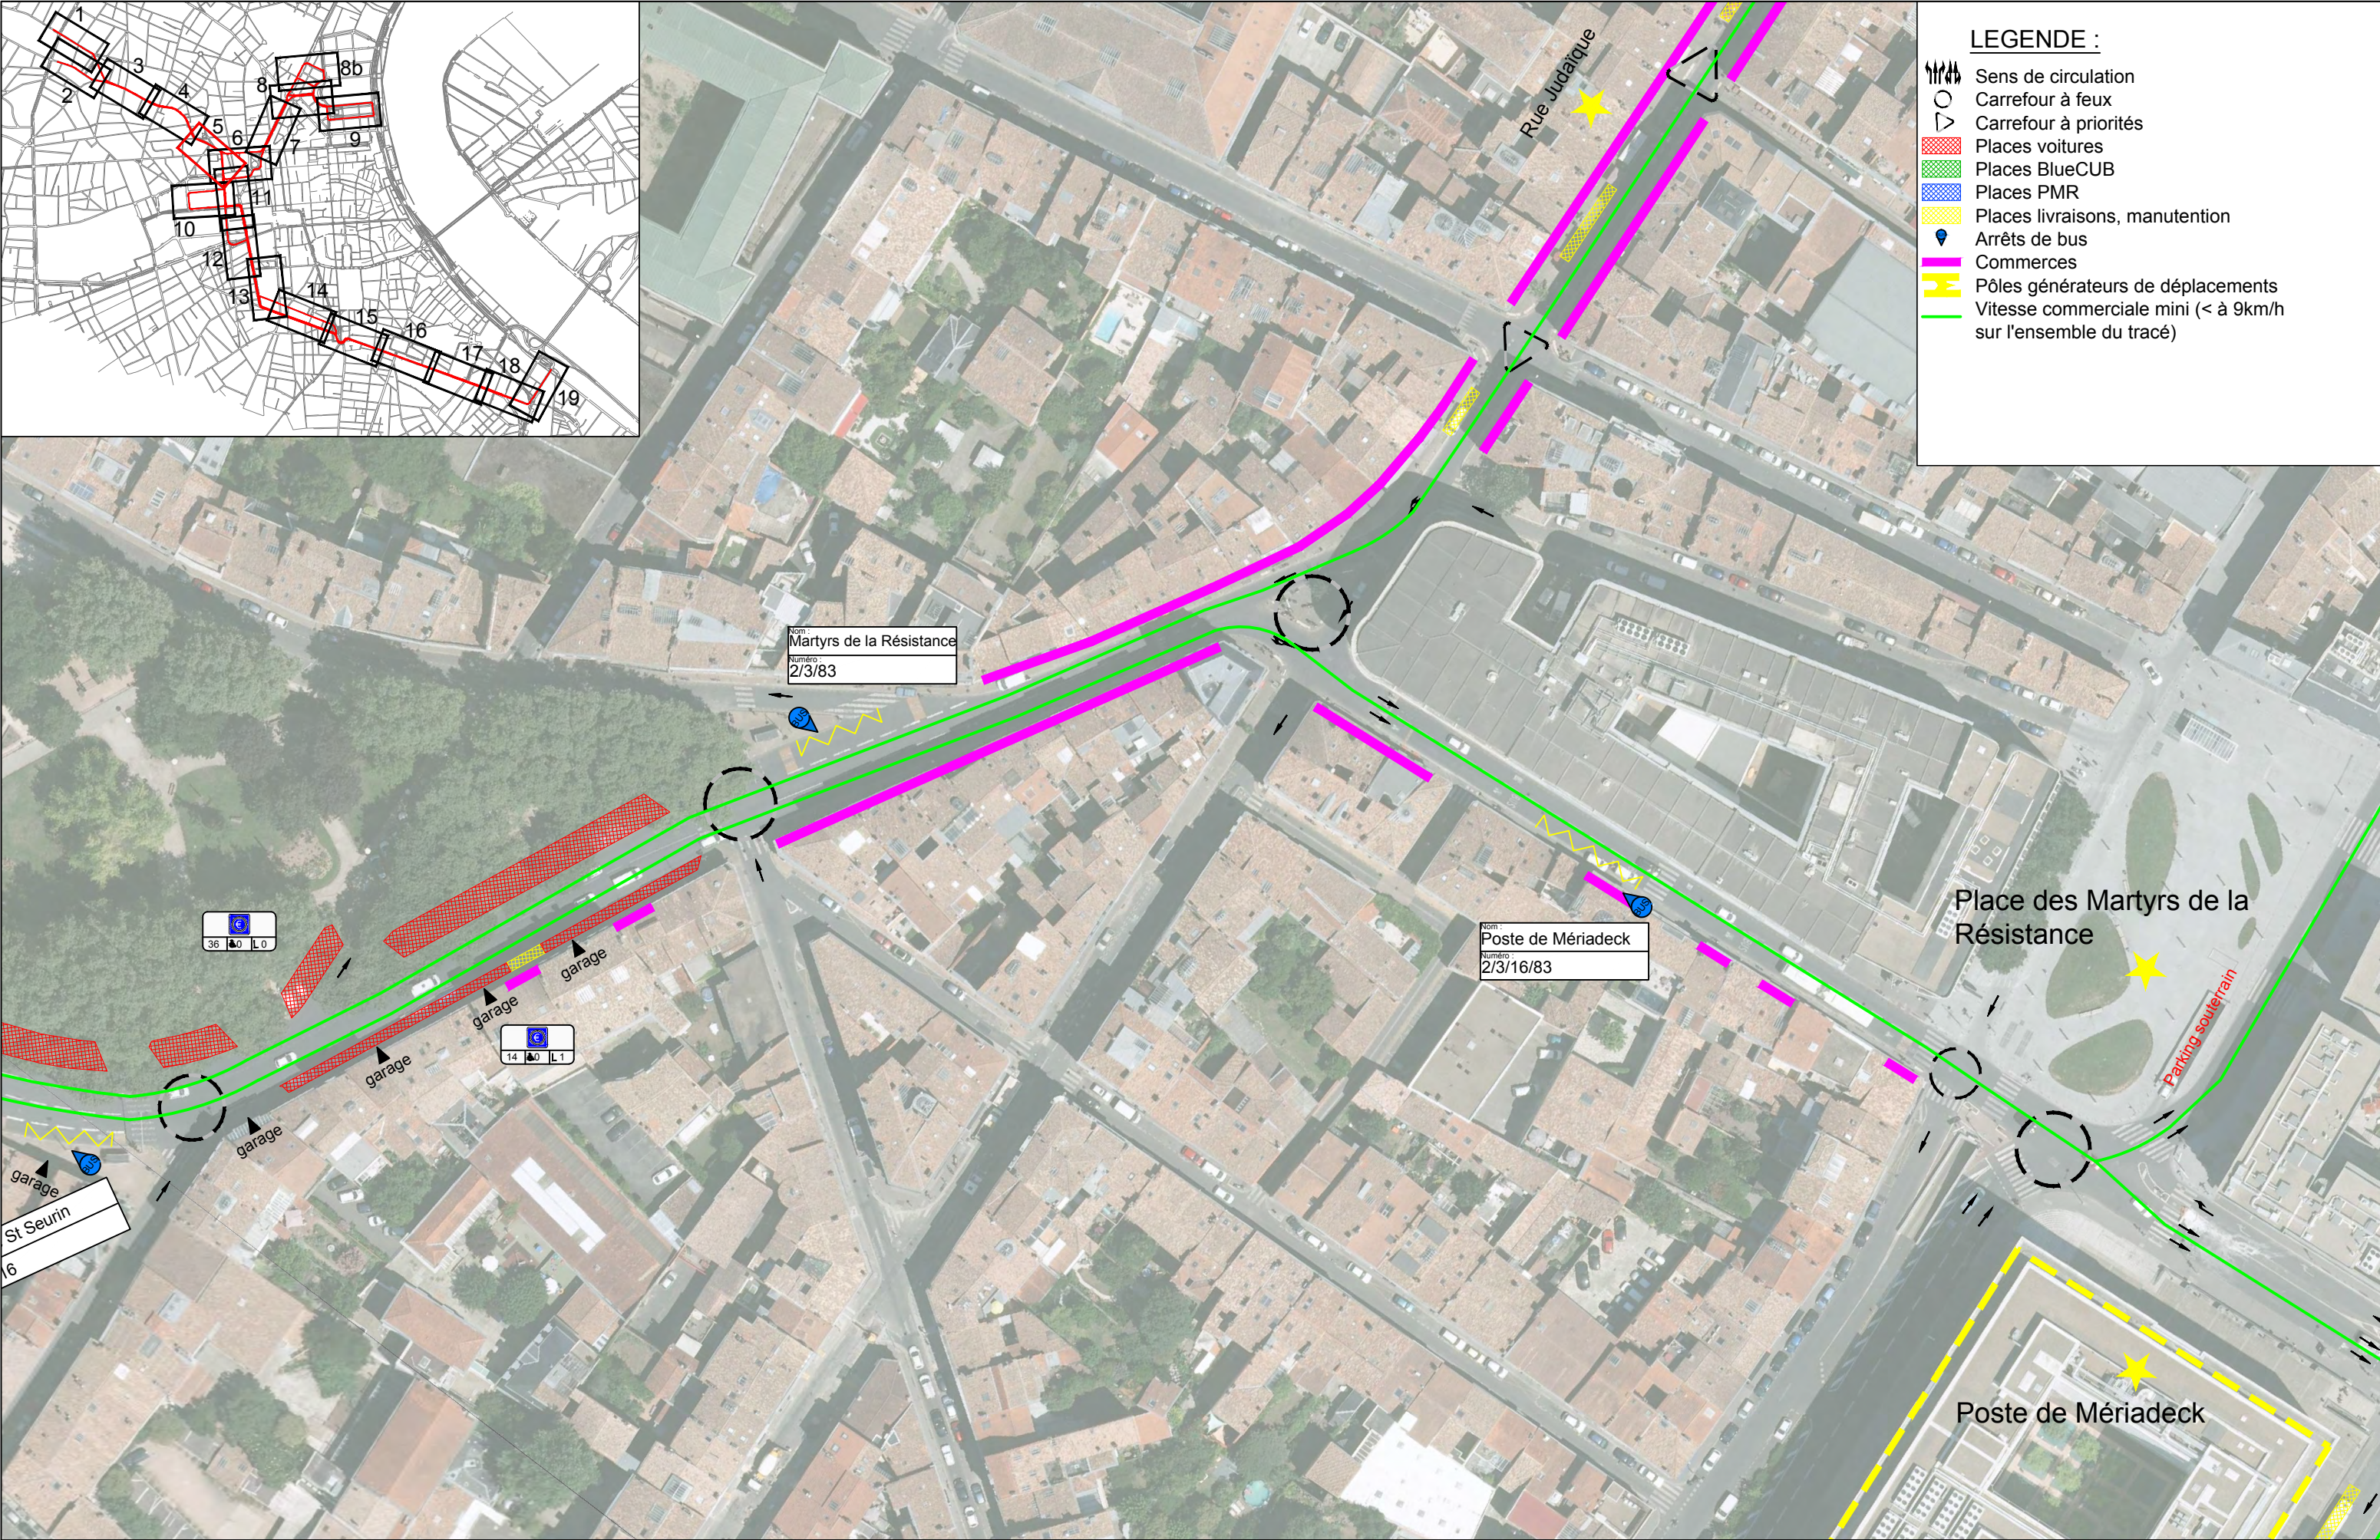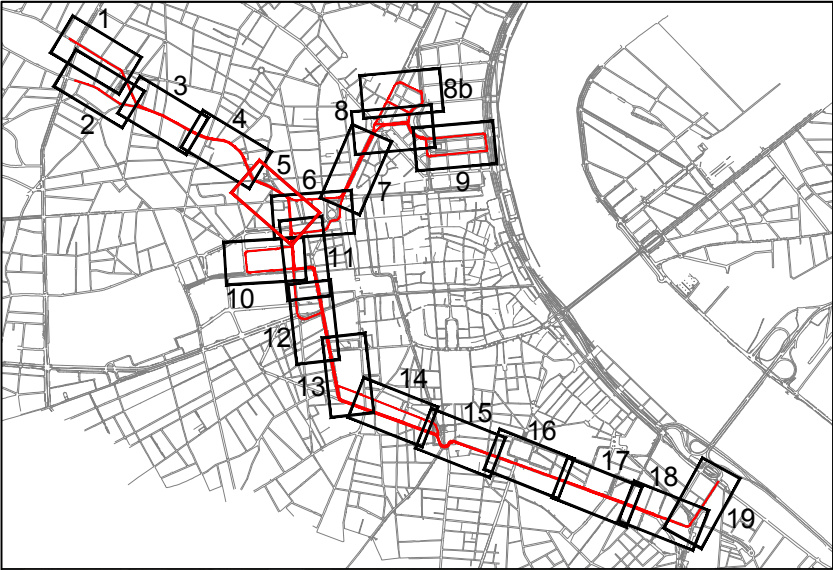

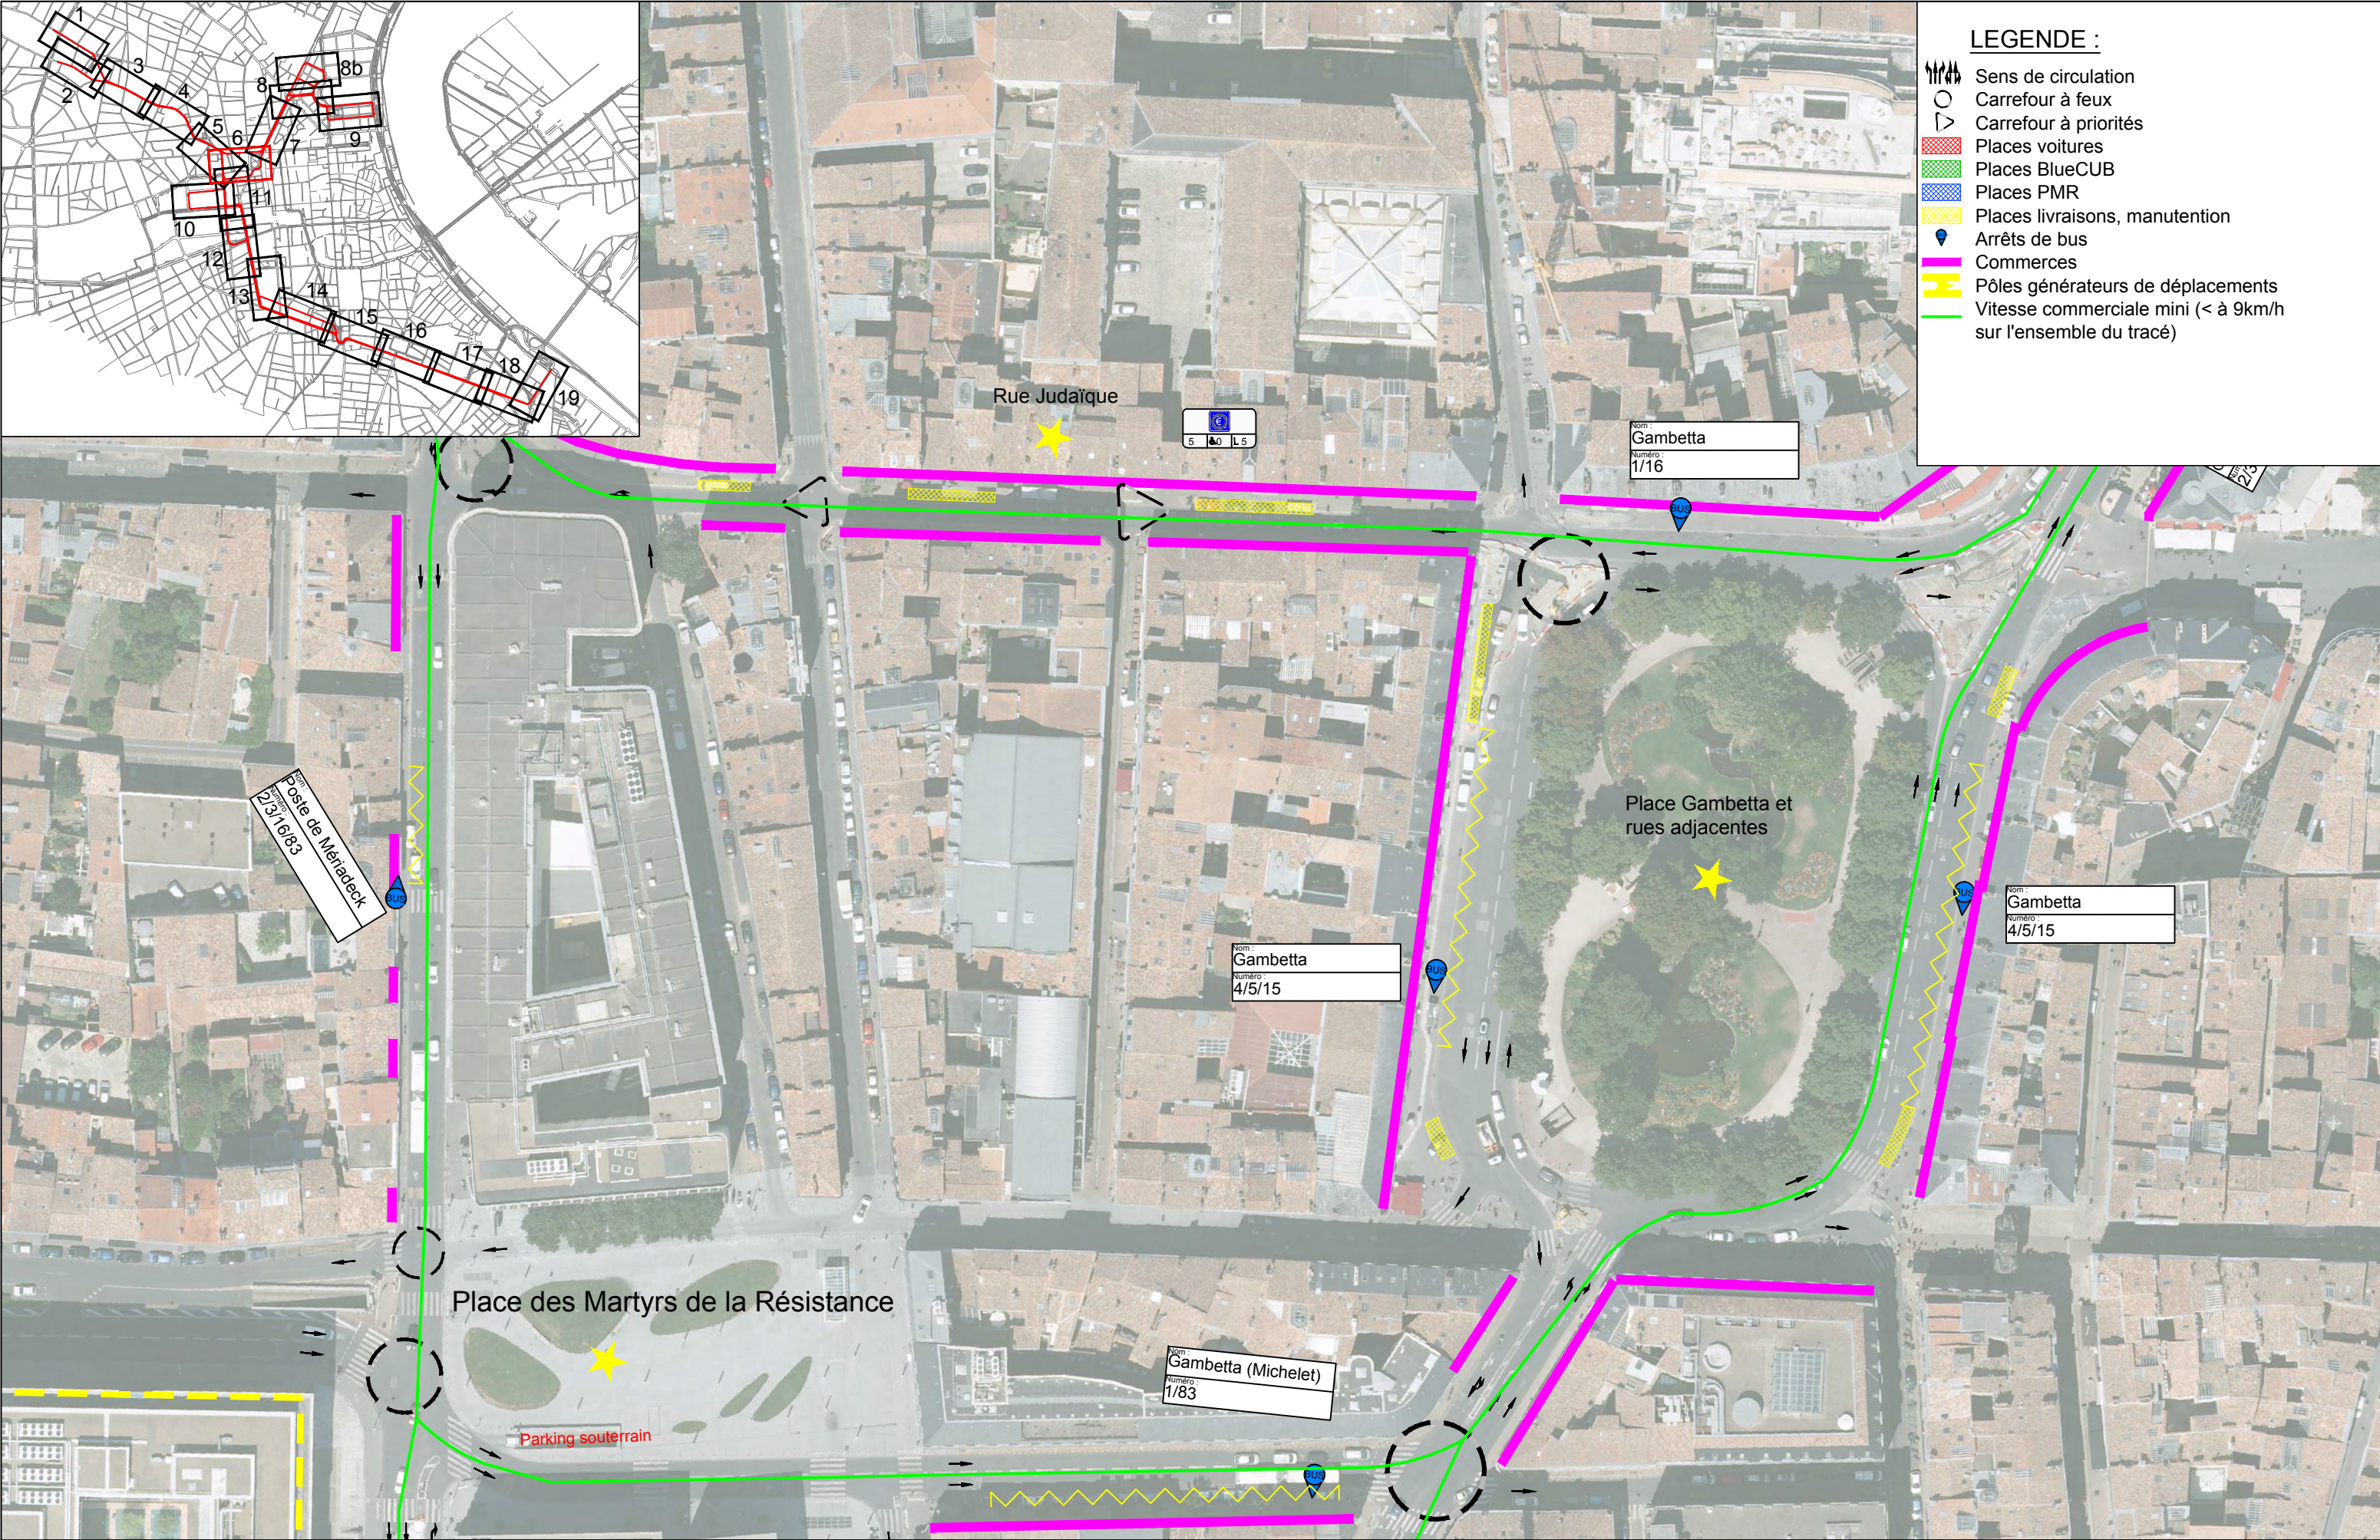
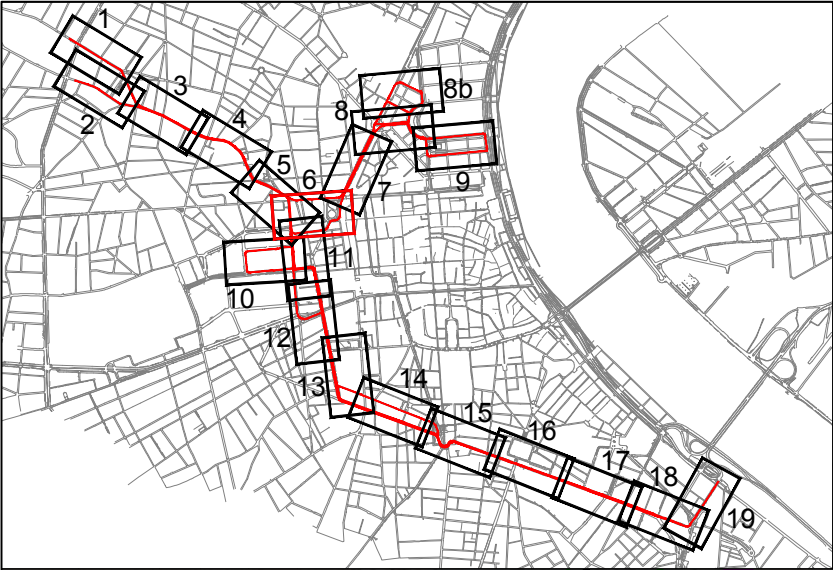


LEGENDE :

- Sens de circulation
- Carrefour à feux
- Carrefour à priorités
- Places voitures
- Places BlueCUB
- Places PMR
- Places livraisons, manutention
- Arrêts de bus
- Commerces
- Pôles générateurs de déplacements
- Vitesse commerciale mini (< à 9km/h sur l'ensemble du tracé)



Echelle	1/1000
Format	A3
Planche	306/320
Indice	A
n° plan	NUMEROS

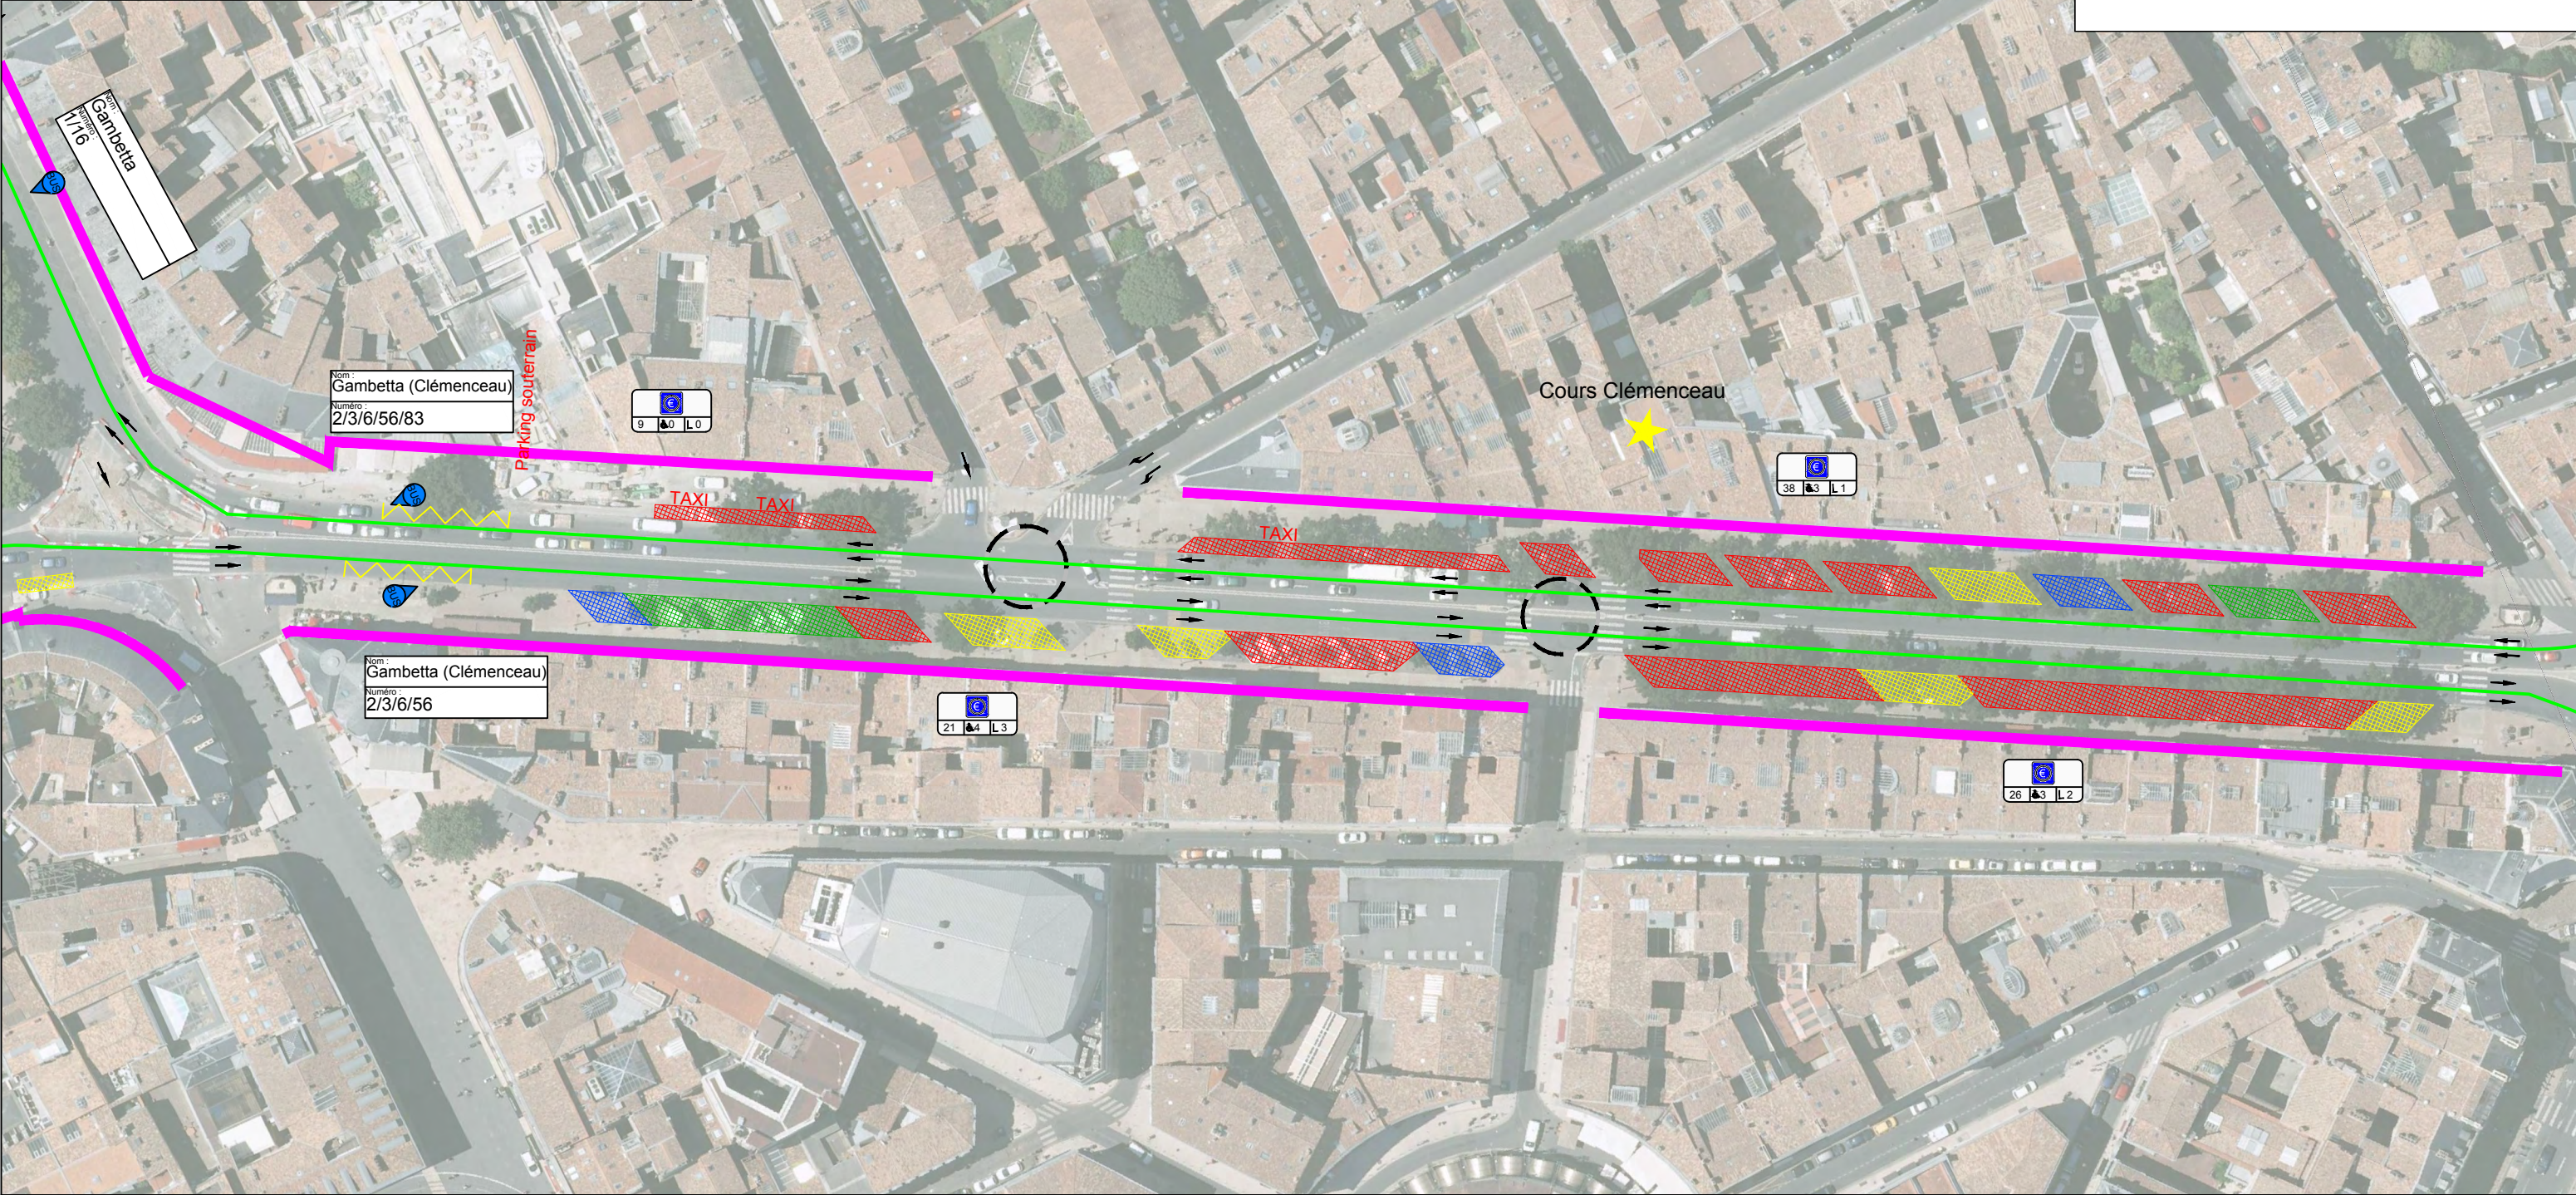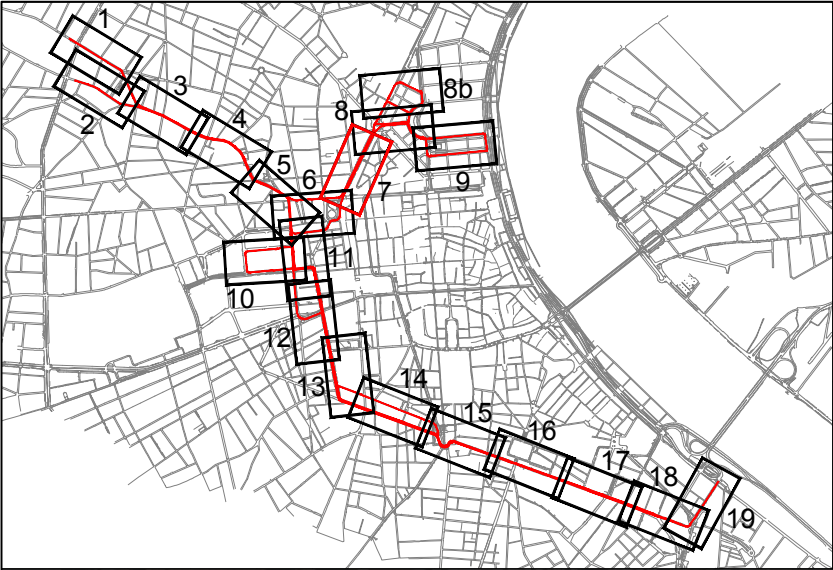

LEGENDE :

Sens de circulation

Carrefour à feux

Carrefour à priorités

Places voitures

Places BlueCUB

Places PMR



Places livraisons, manutention

Arrêts de bus

Commerces



Pôles générateurs de déplacements

Vitesse commerciale mini (< à 9km/h sur l'ensemble du tracé)

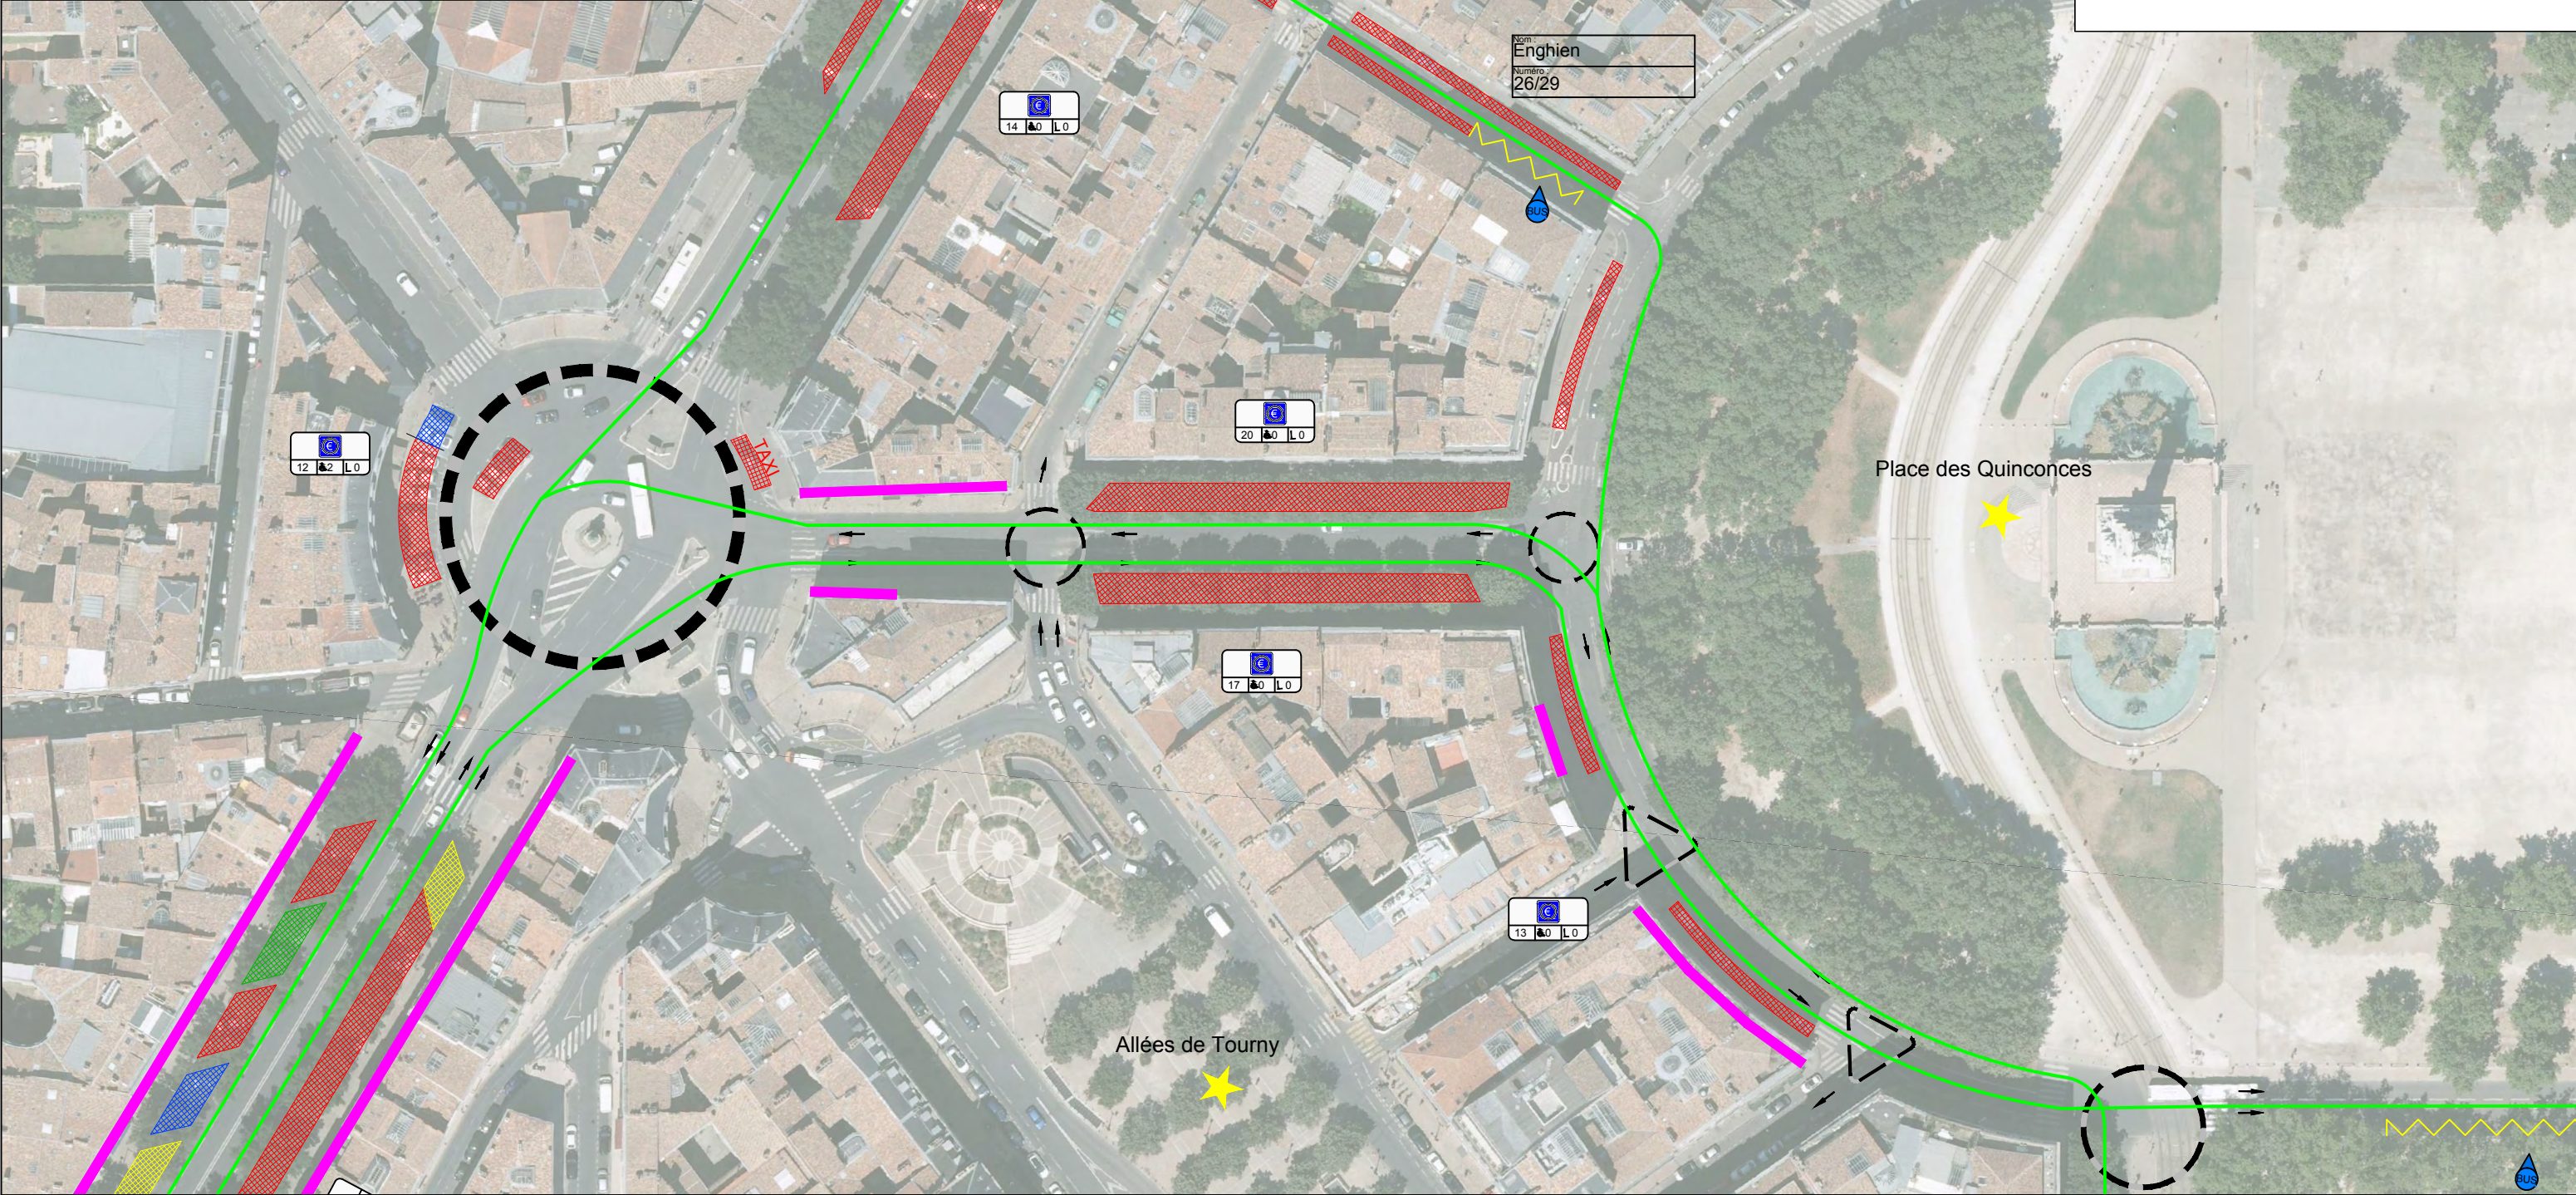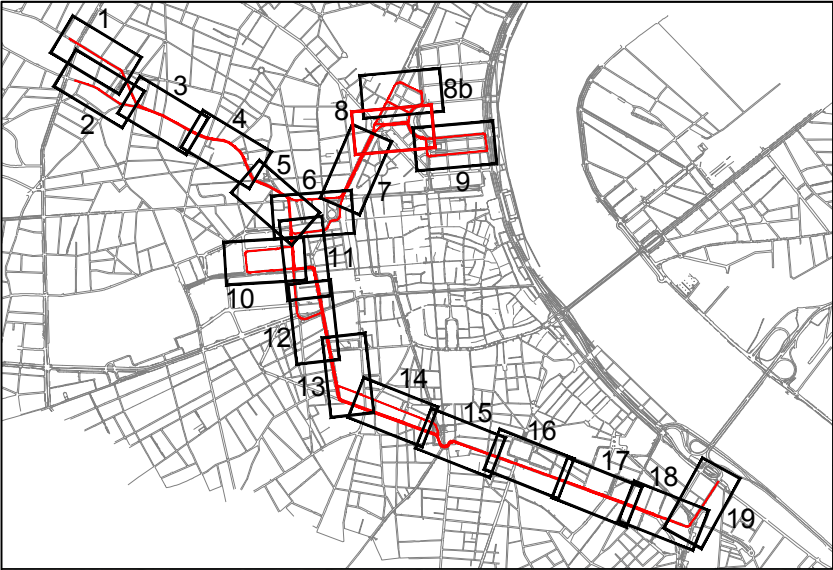

LEGENDE :

- Sens de circulation
- Carrefour à feux
- Carrefour à priorités
- Places voitures
- Places BlueCUB
- Places PMR
- Places livraisons, manutention
- Arrêts de bus
- Commerces
- Pôles générateurs de déplacements
- Vitesse commerciale mini (< à 9km/h sur l'ensemble du tracé)

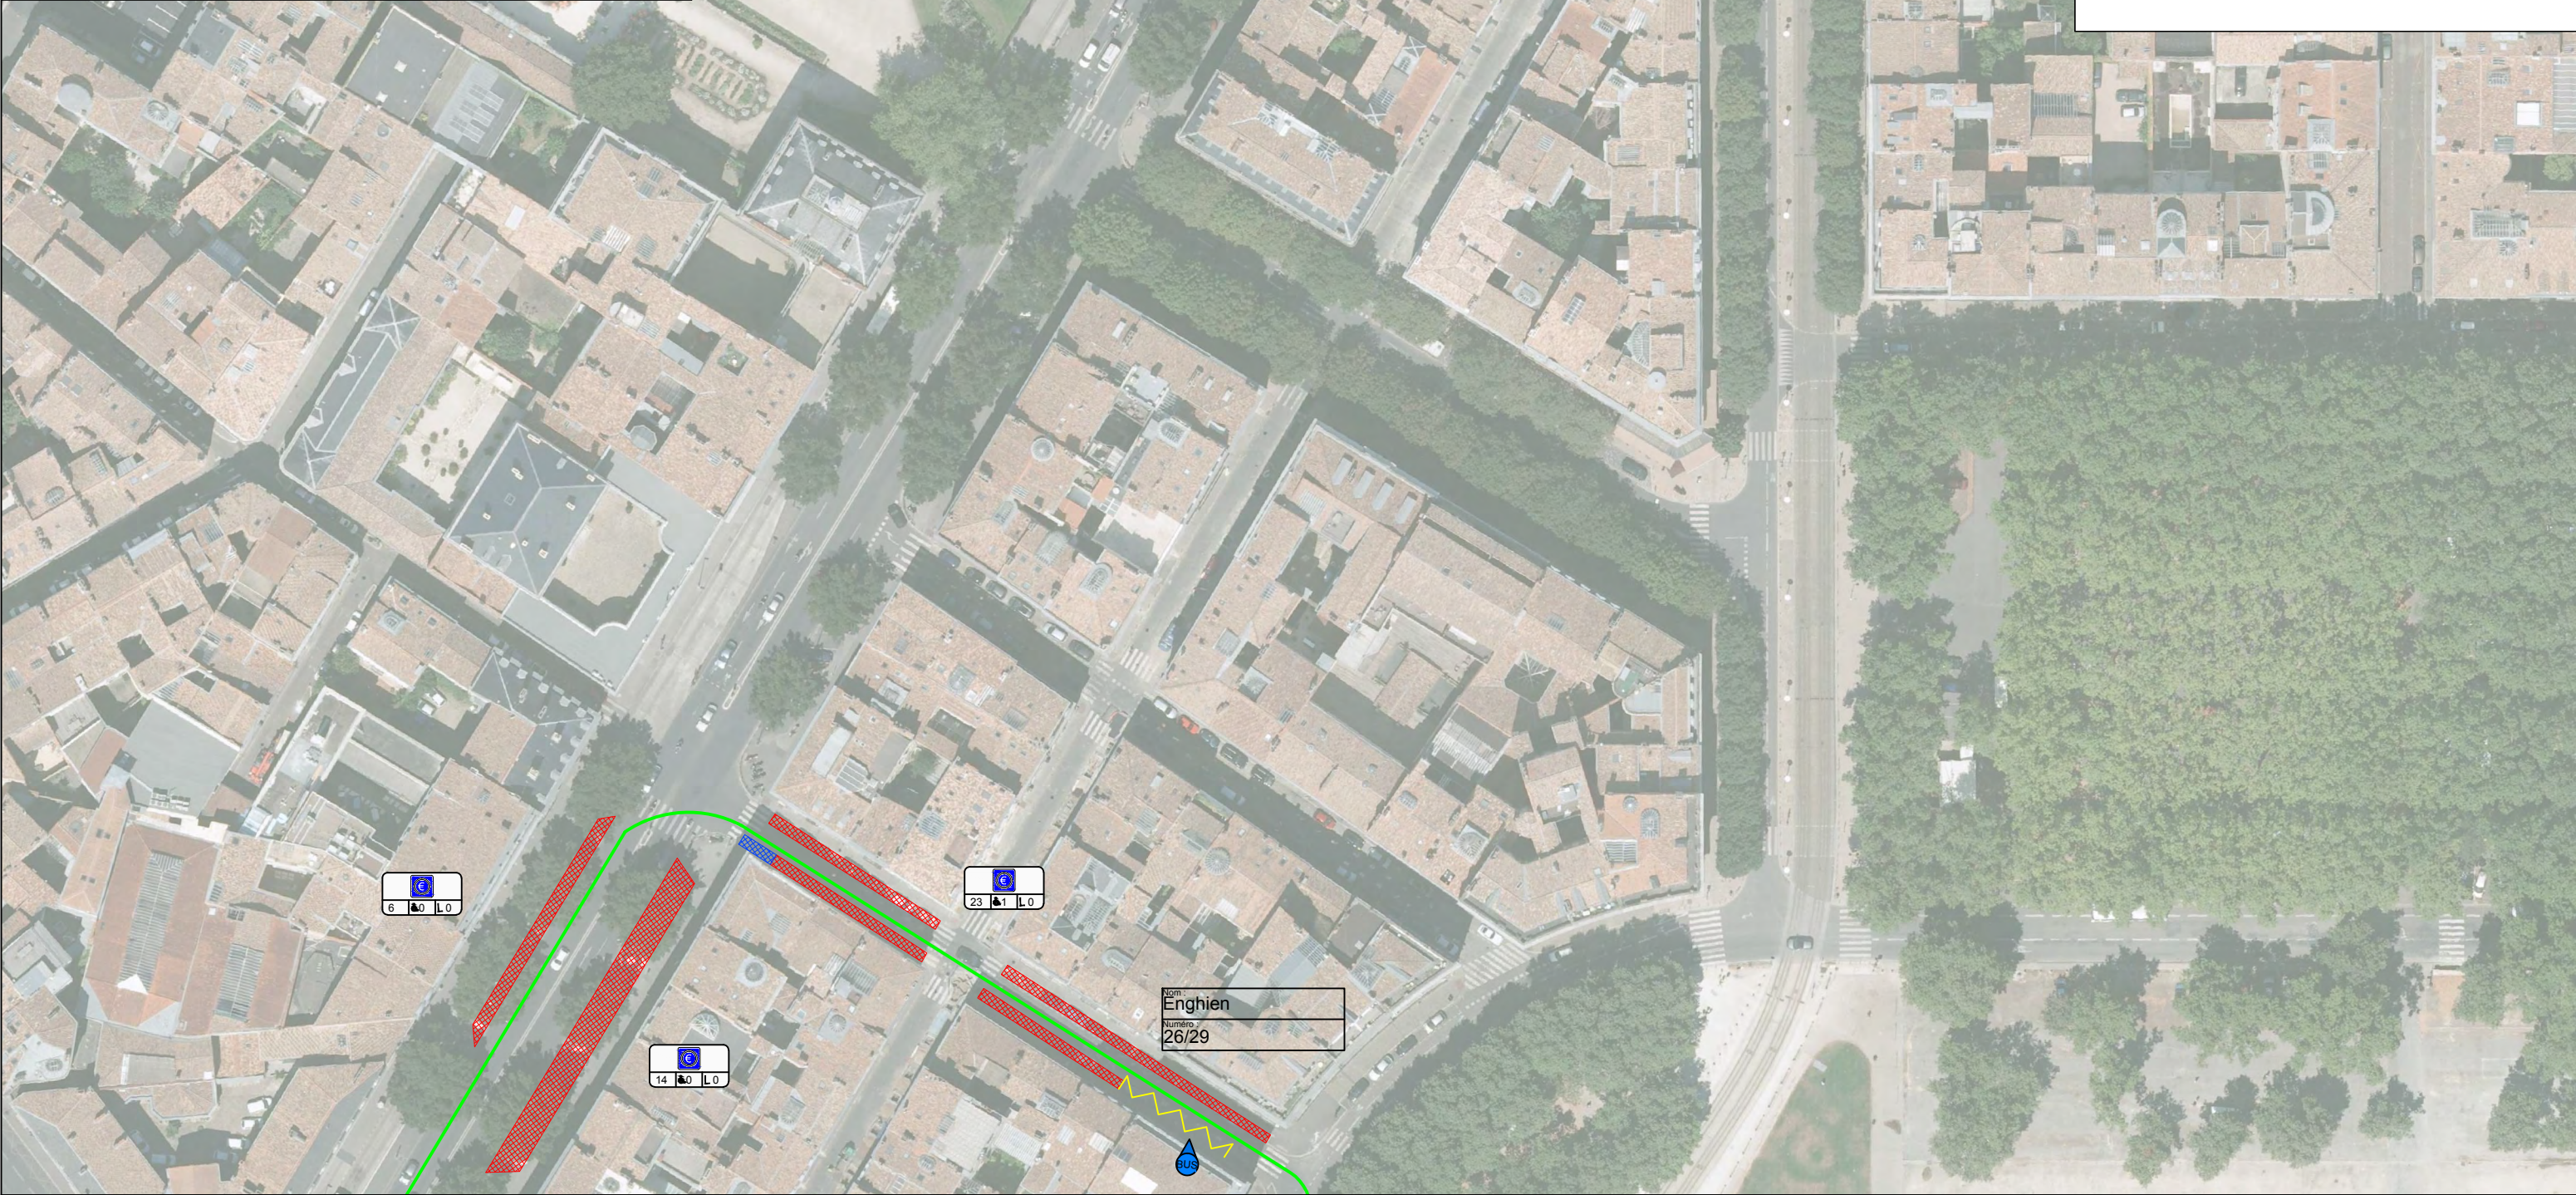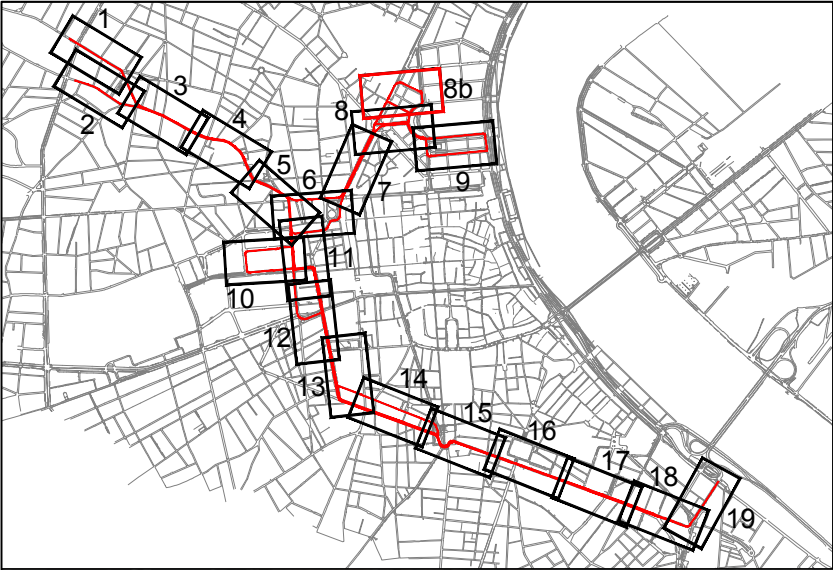

LEGENDE :

Sens de circulation

Carrefour à feux

Carrefour à priorités

Places voitures

Places BlueCUB

Places PMR

Places livraisons, manutention

Arrêts de bus

Commerces

Pôles générateurs de déplacements

Vitesse commerciale mini (< à 9km/h sur l'ensemble du tracé)



Nom:
Enghien
Numéro:
26/29




Atelier Paysages
Graziella BARSACQ

Agence d'Architecture
Laurent GOUYOU-BEAUCHAMPS

BAGGIO-PIECHAUD
AGENCE D'ARCHITECTURE ET D'URBANISME




LIAISON EN TRANSPORT EN COMMUN À HAUT NIVEAU
DE SERVICE
BORDEAUX - SAINT AUBIN DU MEDOC

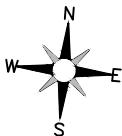

Echelle	1/1000
Format	A3
Planche	308.B/320
Indice	A
n° plan	NUMEROS

DIAGNOSTIC URBAIN
BORDEAUX

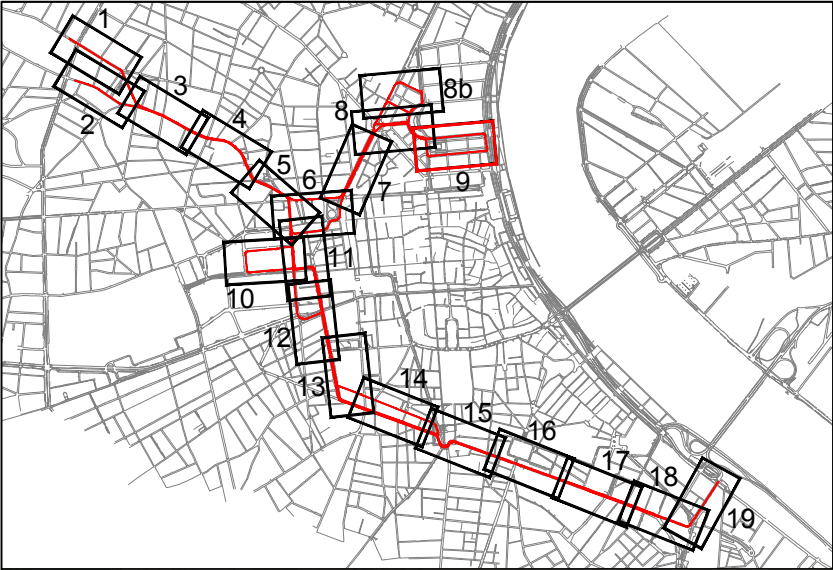

LEGENDE :

Sens de circulation

Carrefour à feux

Carrefour à priorités

Places voitures

Places BlueCUB

Places PMR


Places livraisons, manutention



Arrêts de bus

Commerces

Pôles générateurs de déplacements

Vitesse commerciale mini (< à 9km/h sur l'ensemble du tracé)

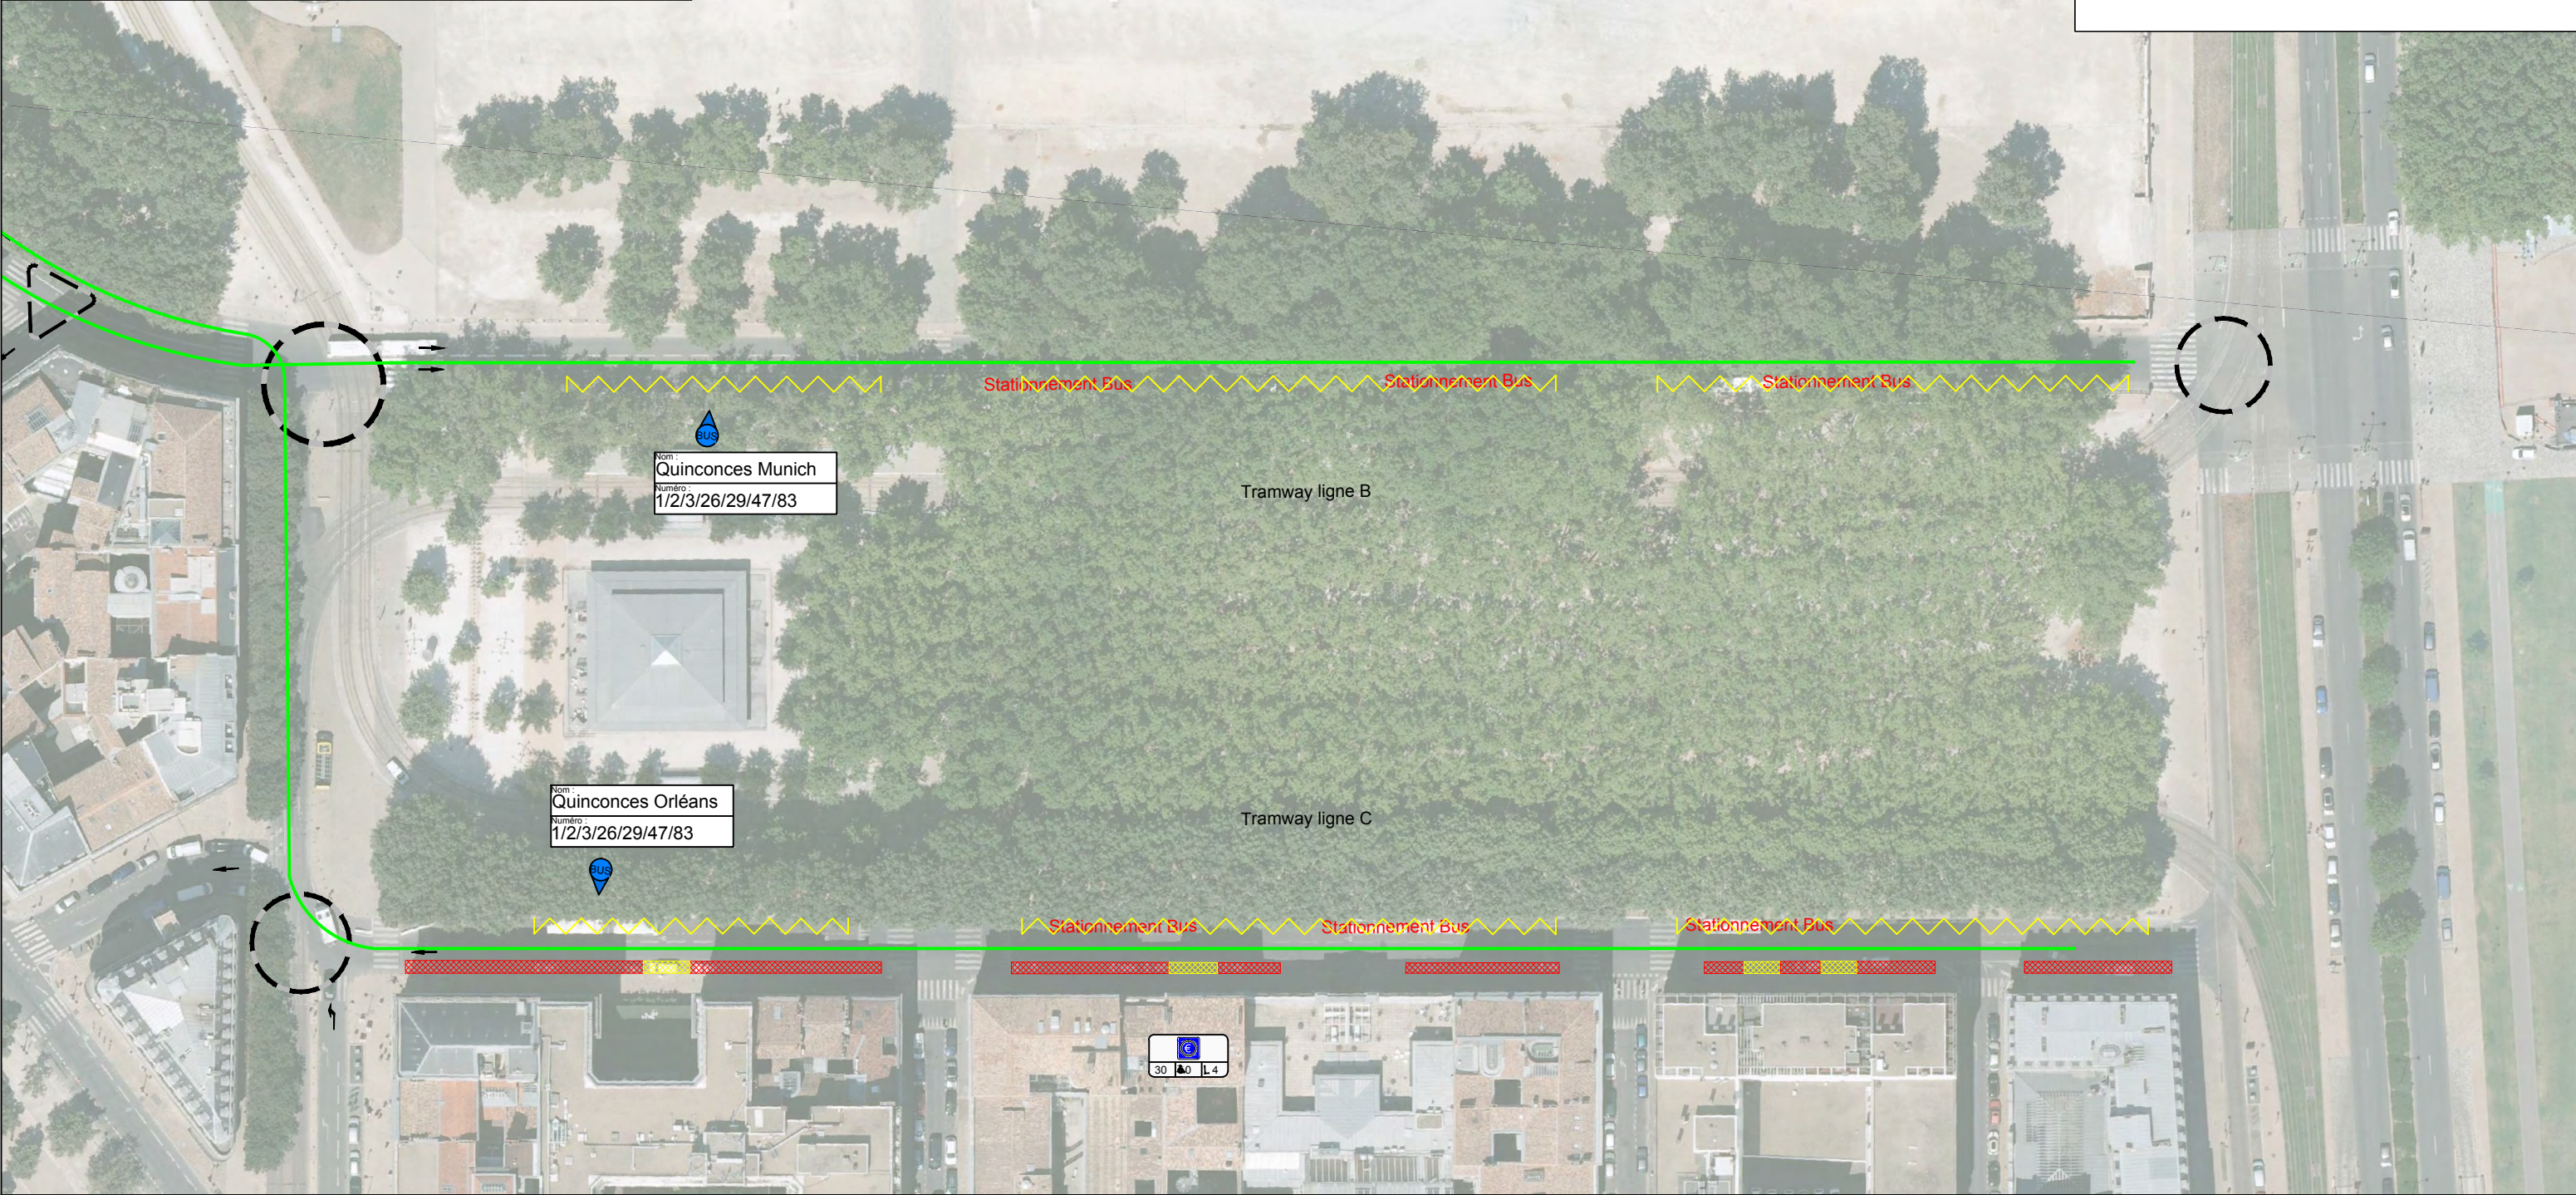

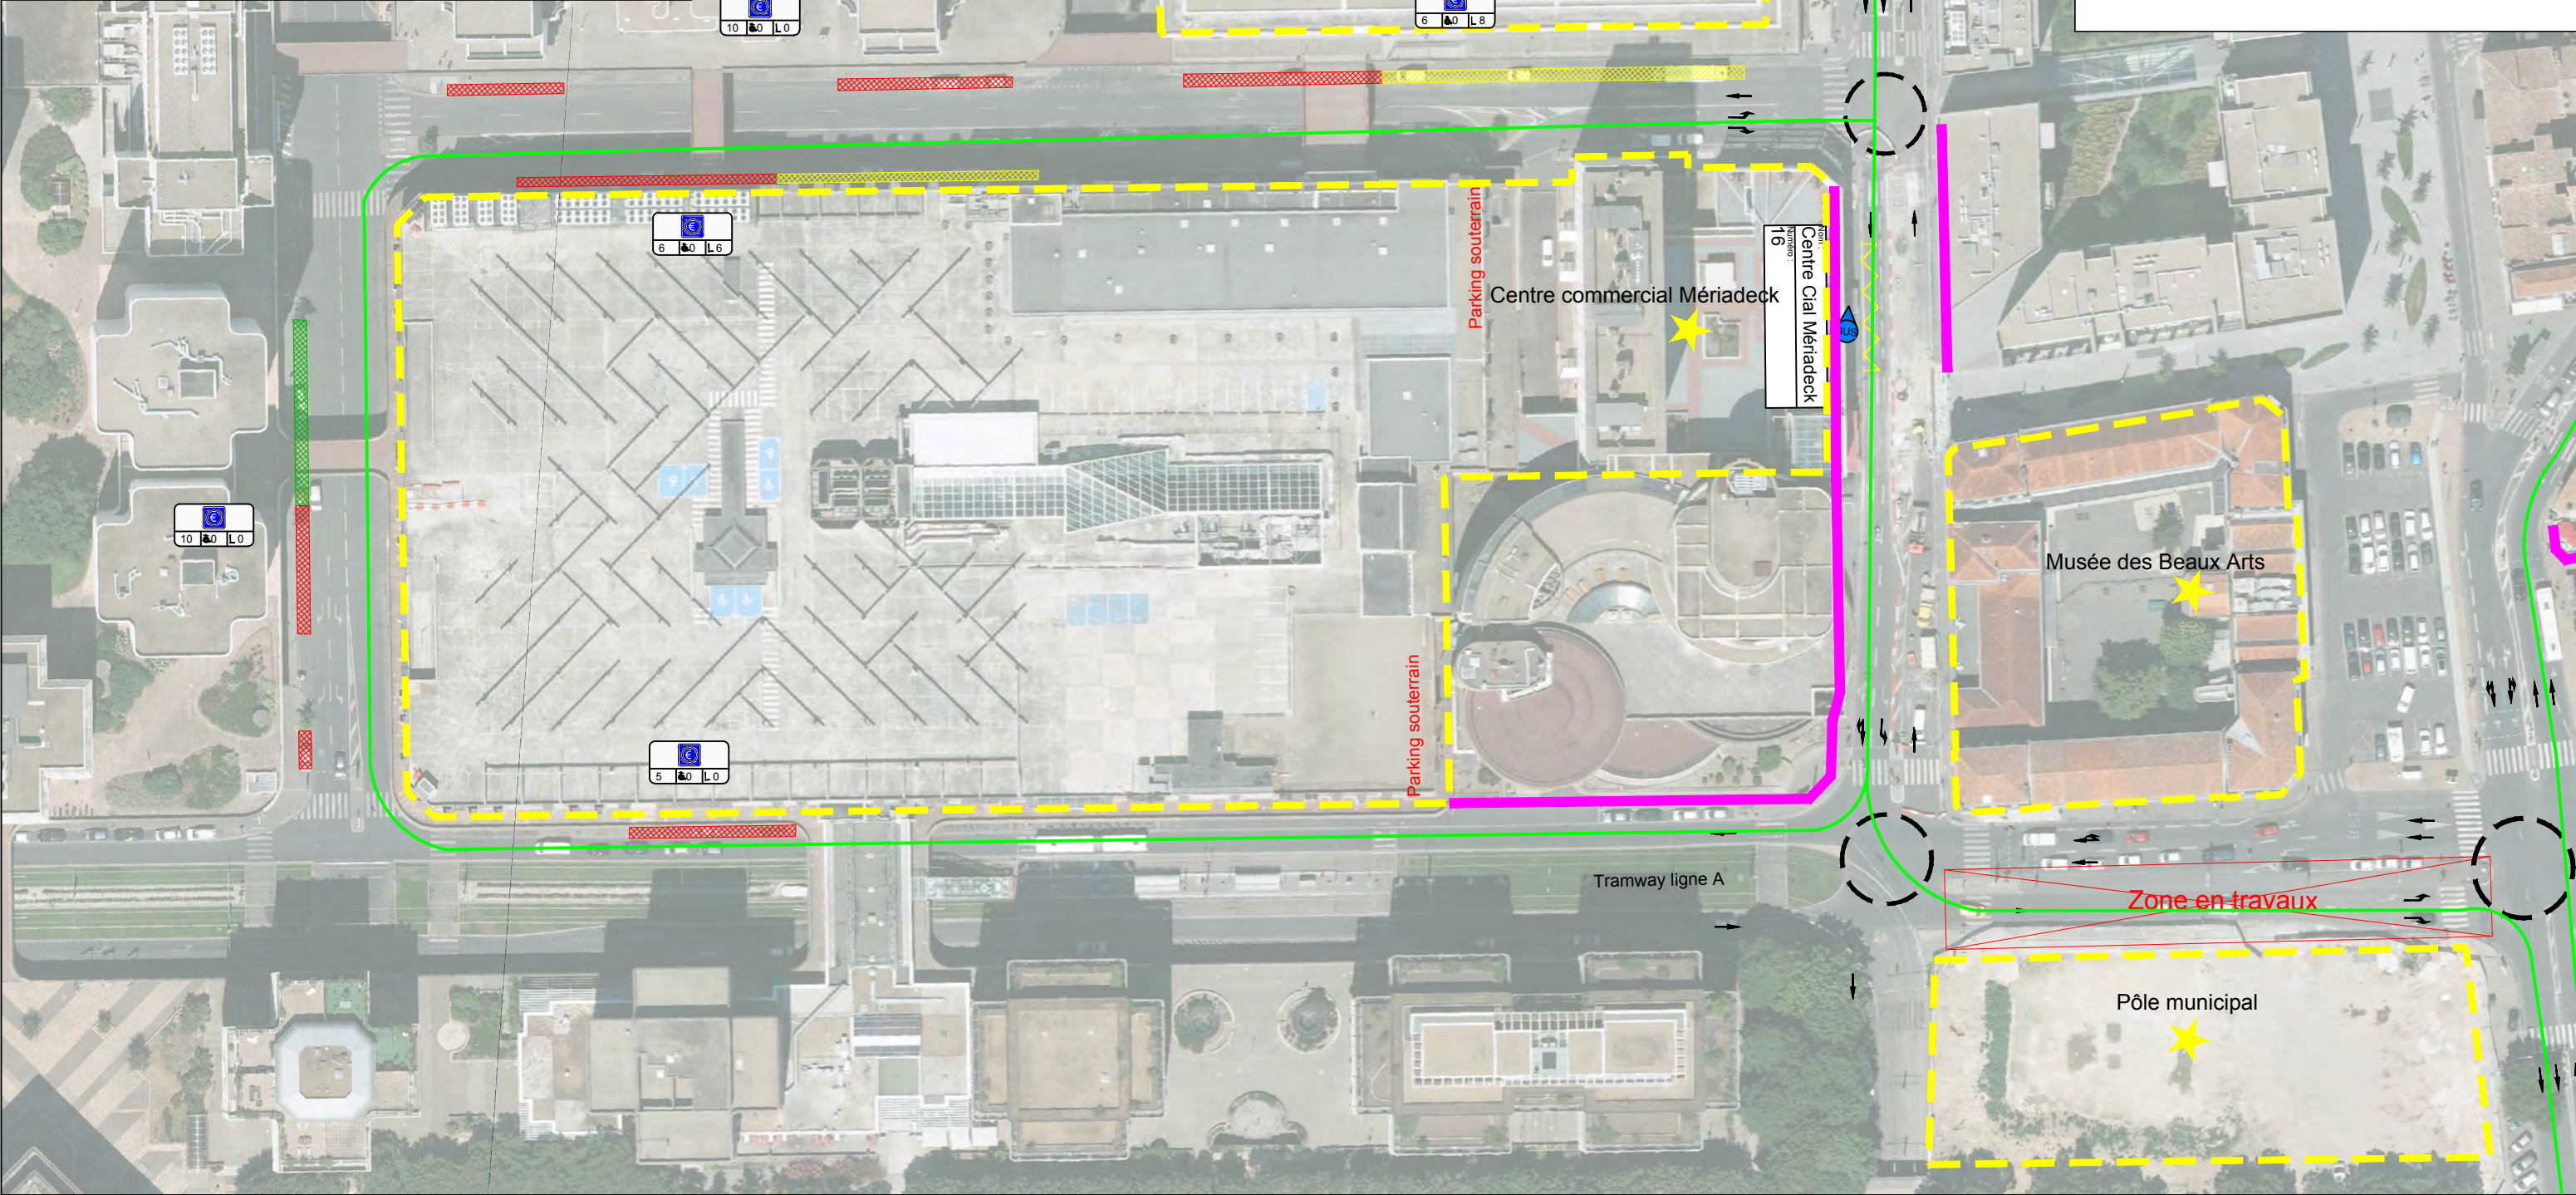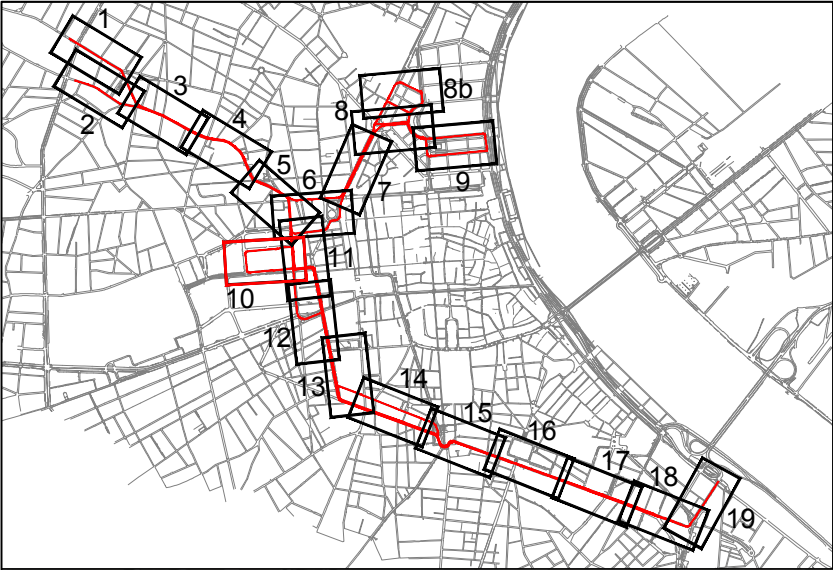

LEGENDE :

Sens de circulation

Carrefour à feux

Carrefour à priorités

Places voitures

Places BlueCUB

Places PMR



Places livraisons, manutention

Arrêts de bus

Commerces



Pôles générateurs de déplacements

Vitesse commerciale mini (< à 9km/h sur l'ensemble du tracé)

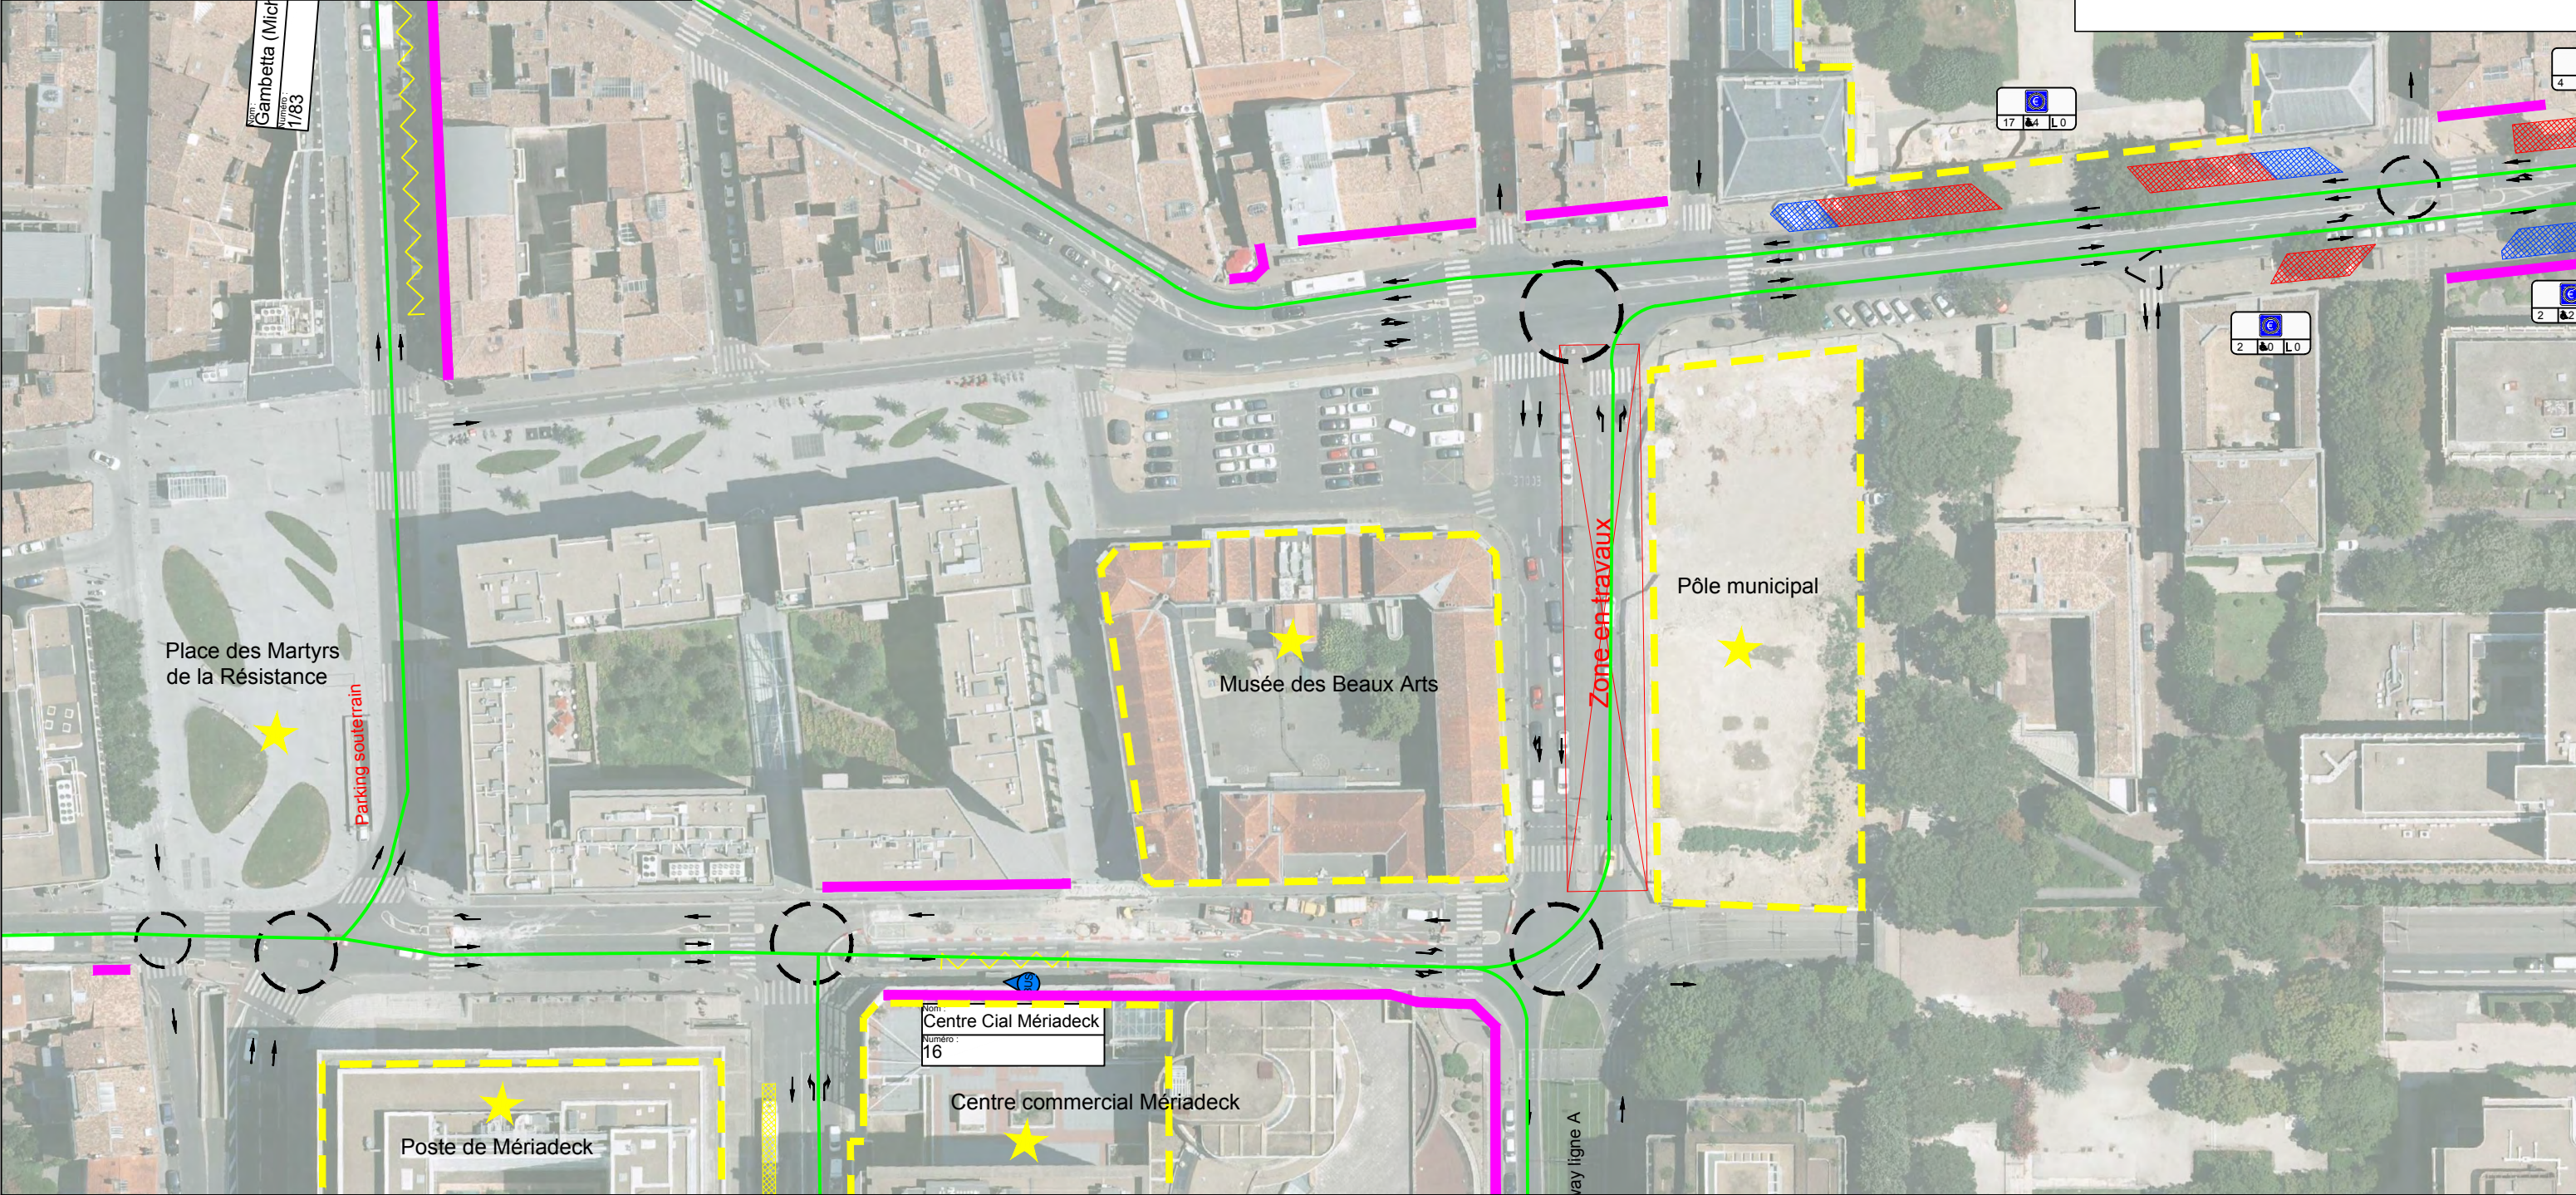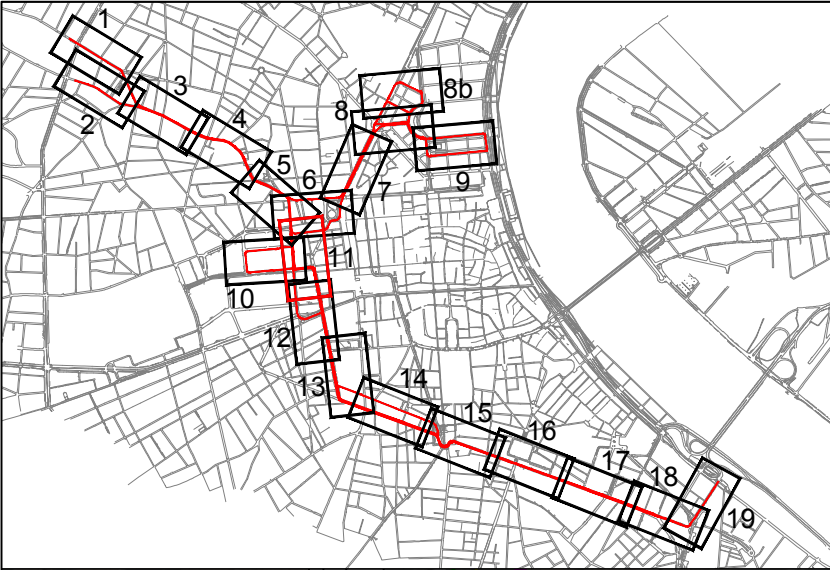

LEGENDE :

- Sens de circulation
- Carrefour à feux
- Carrefour à priorités
- Places voitures
- Places BlueCUB
- Places PMR
- Places livraisons, manutention
- Arrêts de bus
- Commerces
- Pôles générateurs de déplacements
- Vitesse commerciale mini (< à 9km/h sur l'ensemble du tracé)

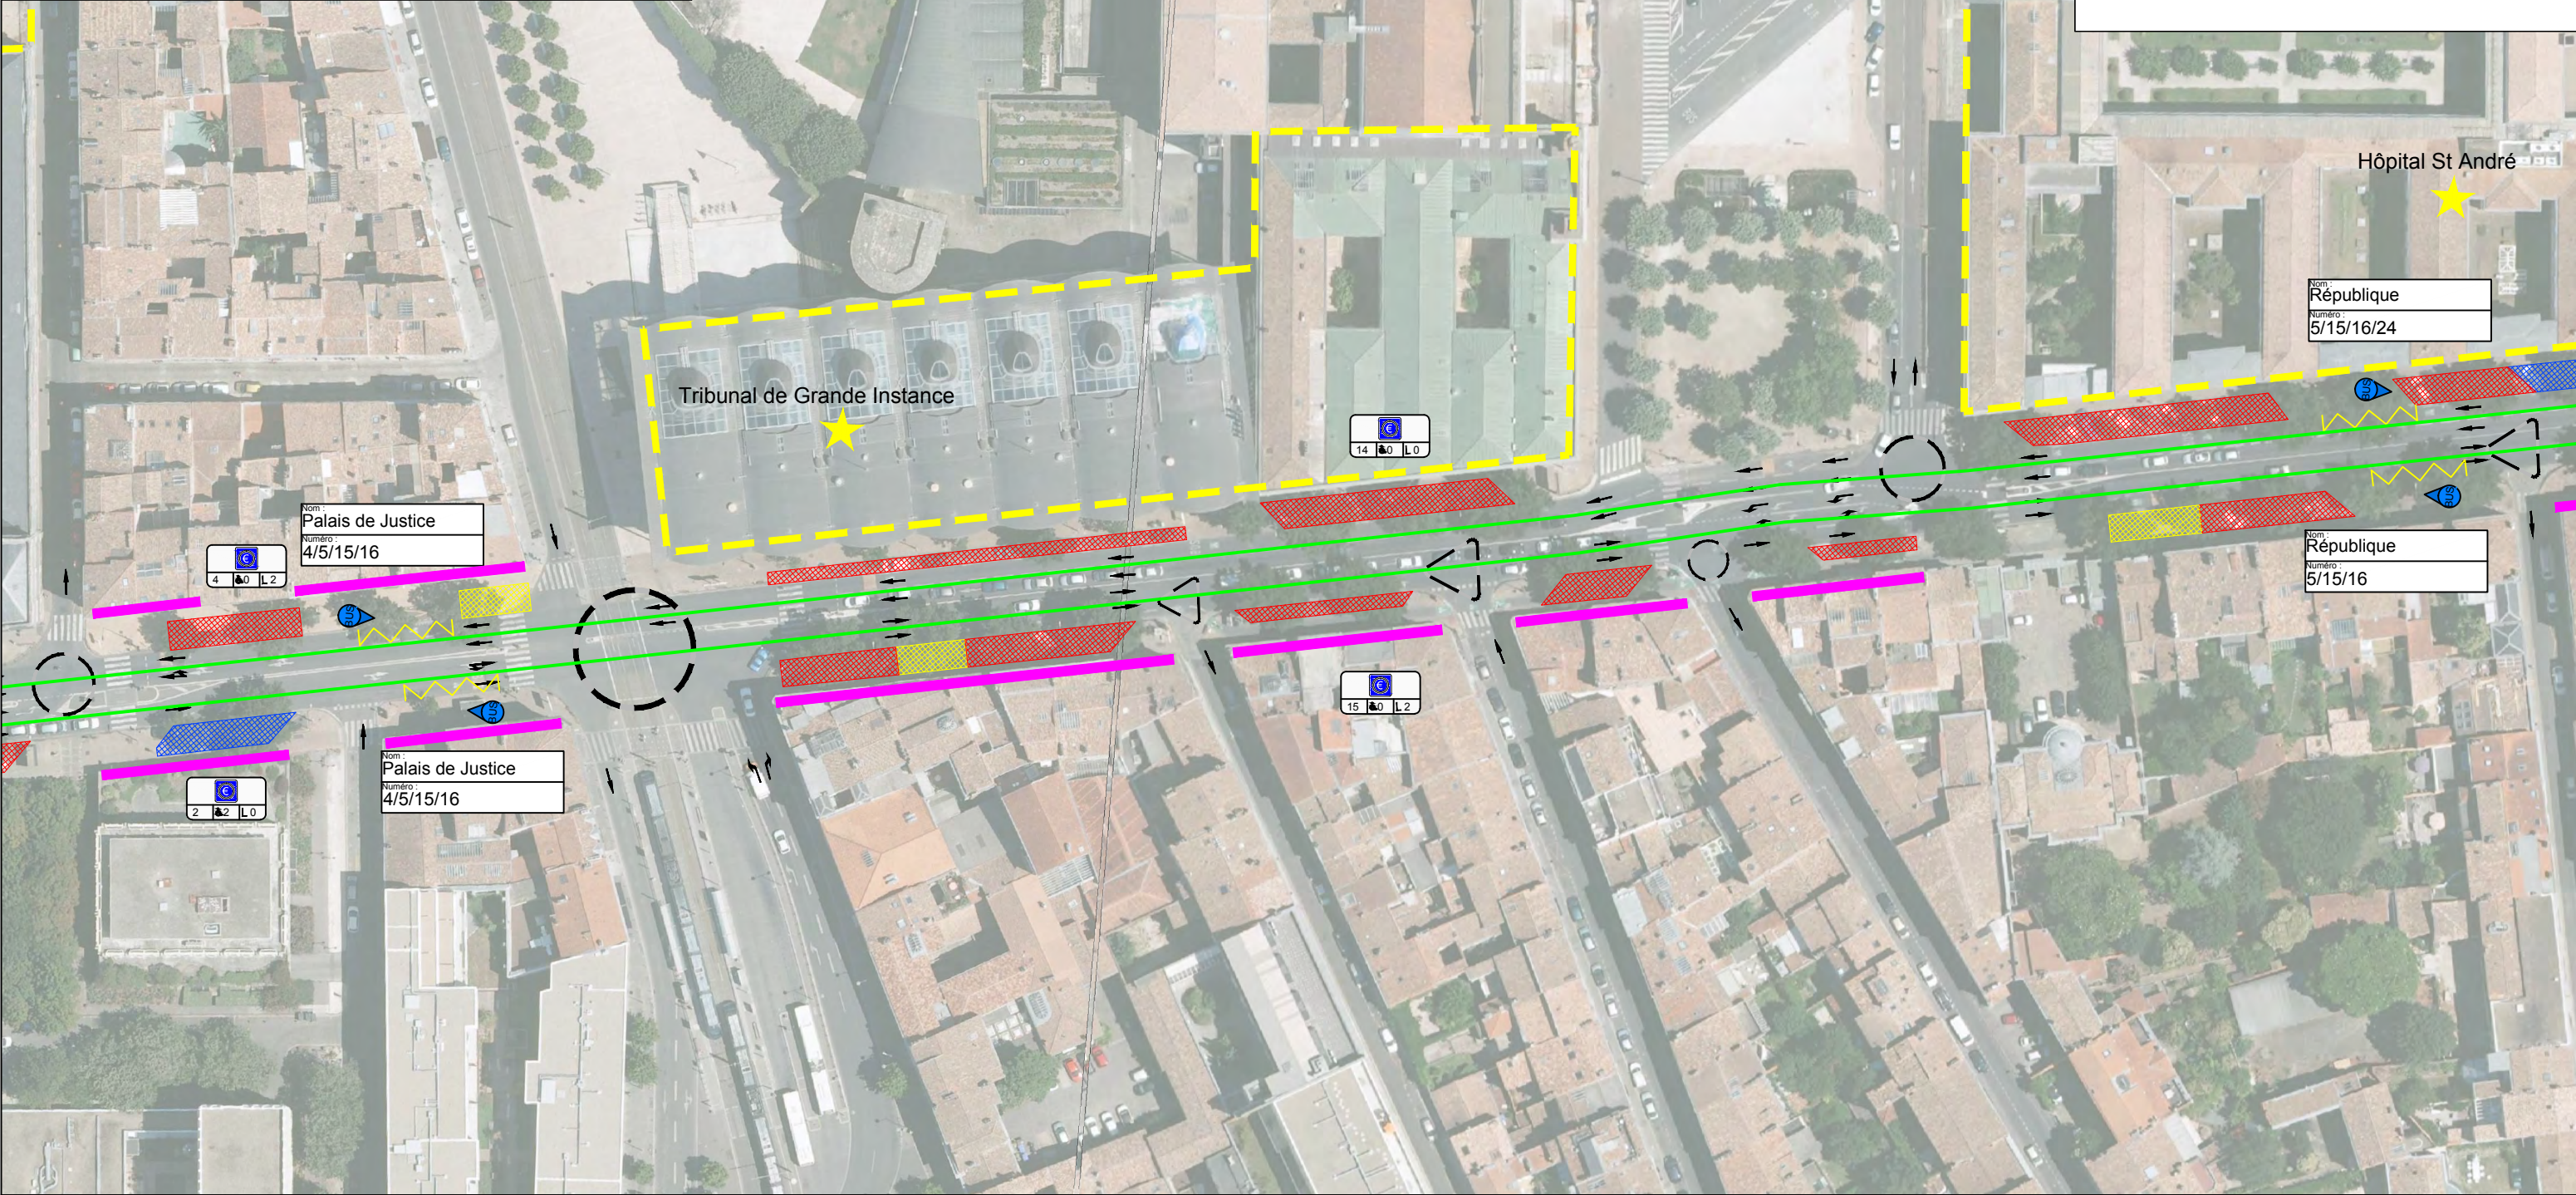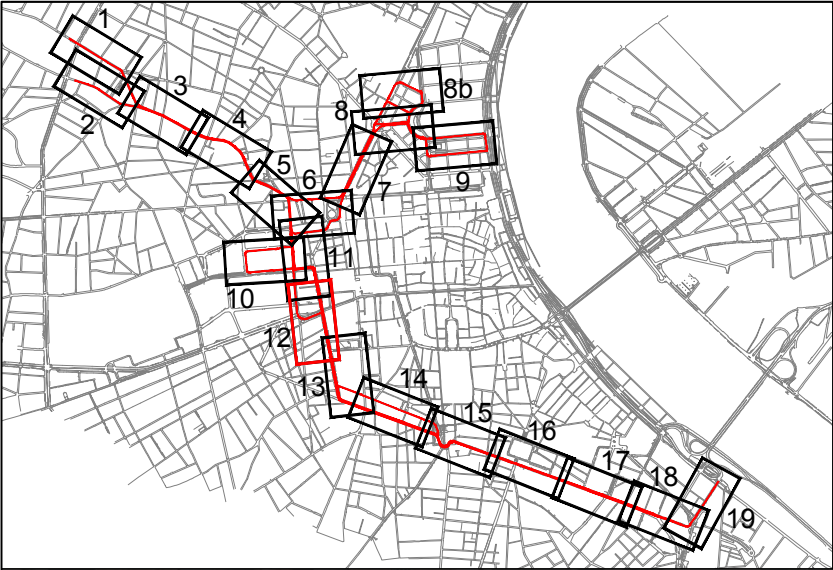

LEGENDE :

Sens de circulation

Carrefour à feux

Carrefour à priorités

Places voitures

Places BlueCUB

Places PMR



Places livraisons, manutention

Arrêts de bus

Commerces

Pôles générateurs de déplacements

Vitesse commerciale mini (< à 9km/h sur l'ensemble du tracé)

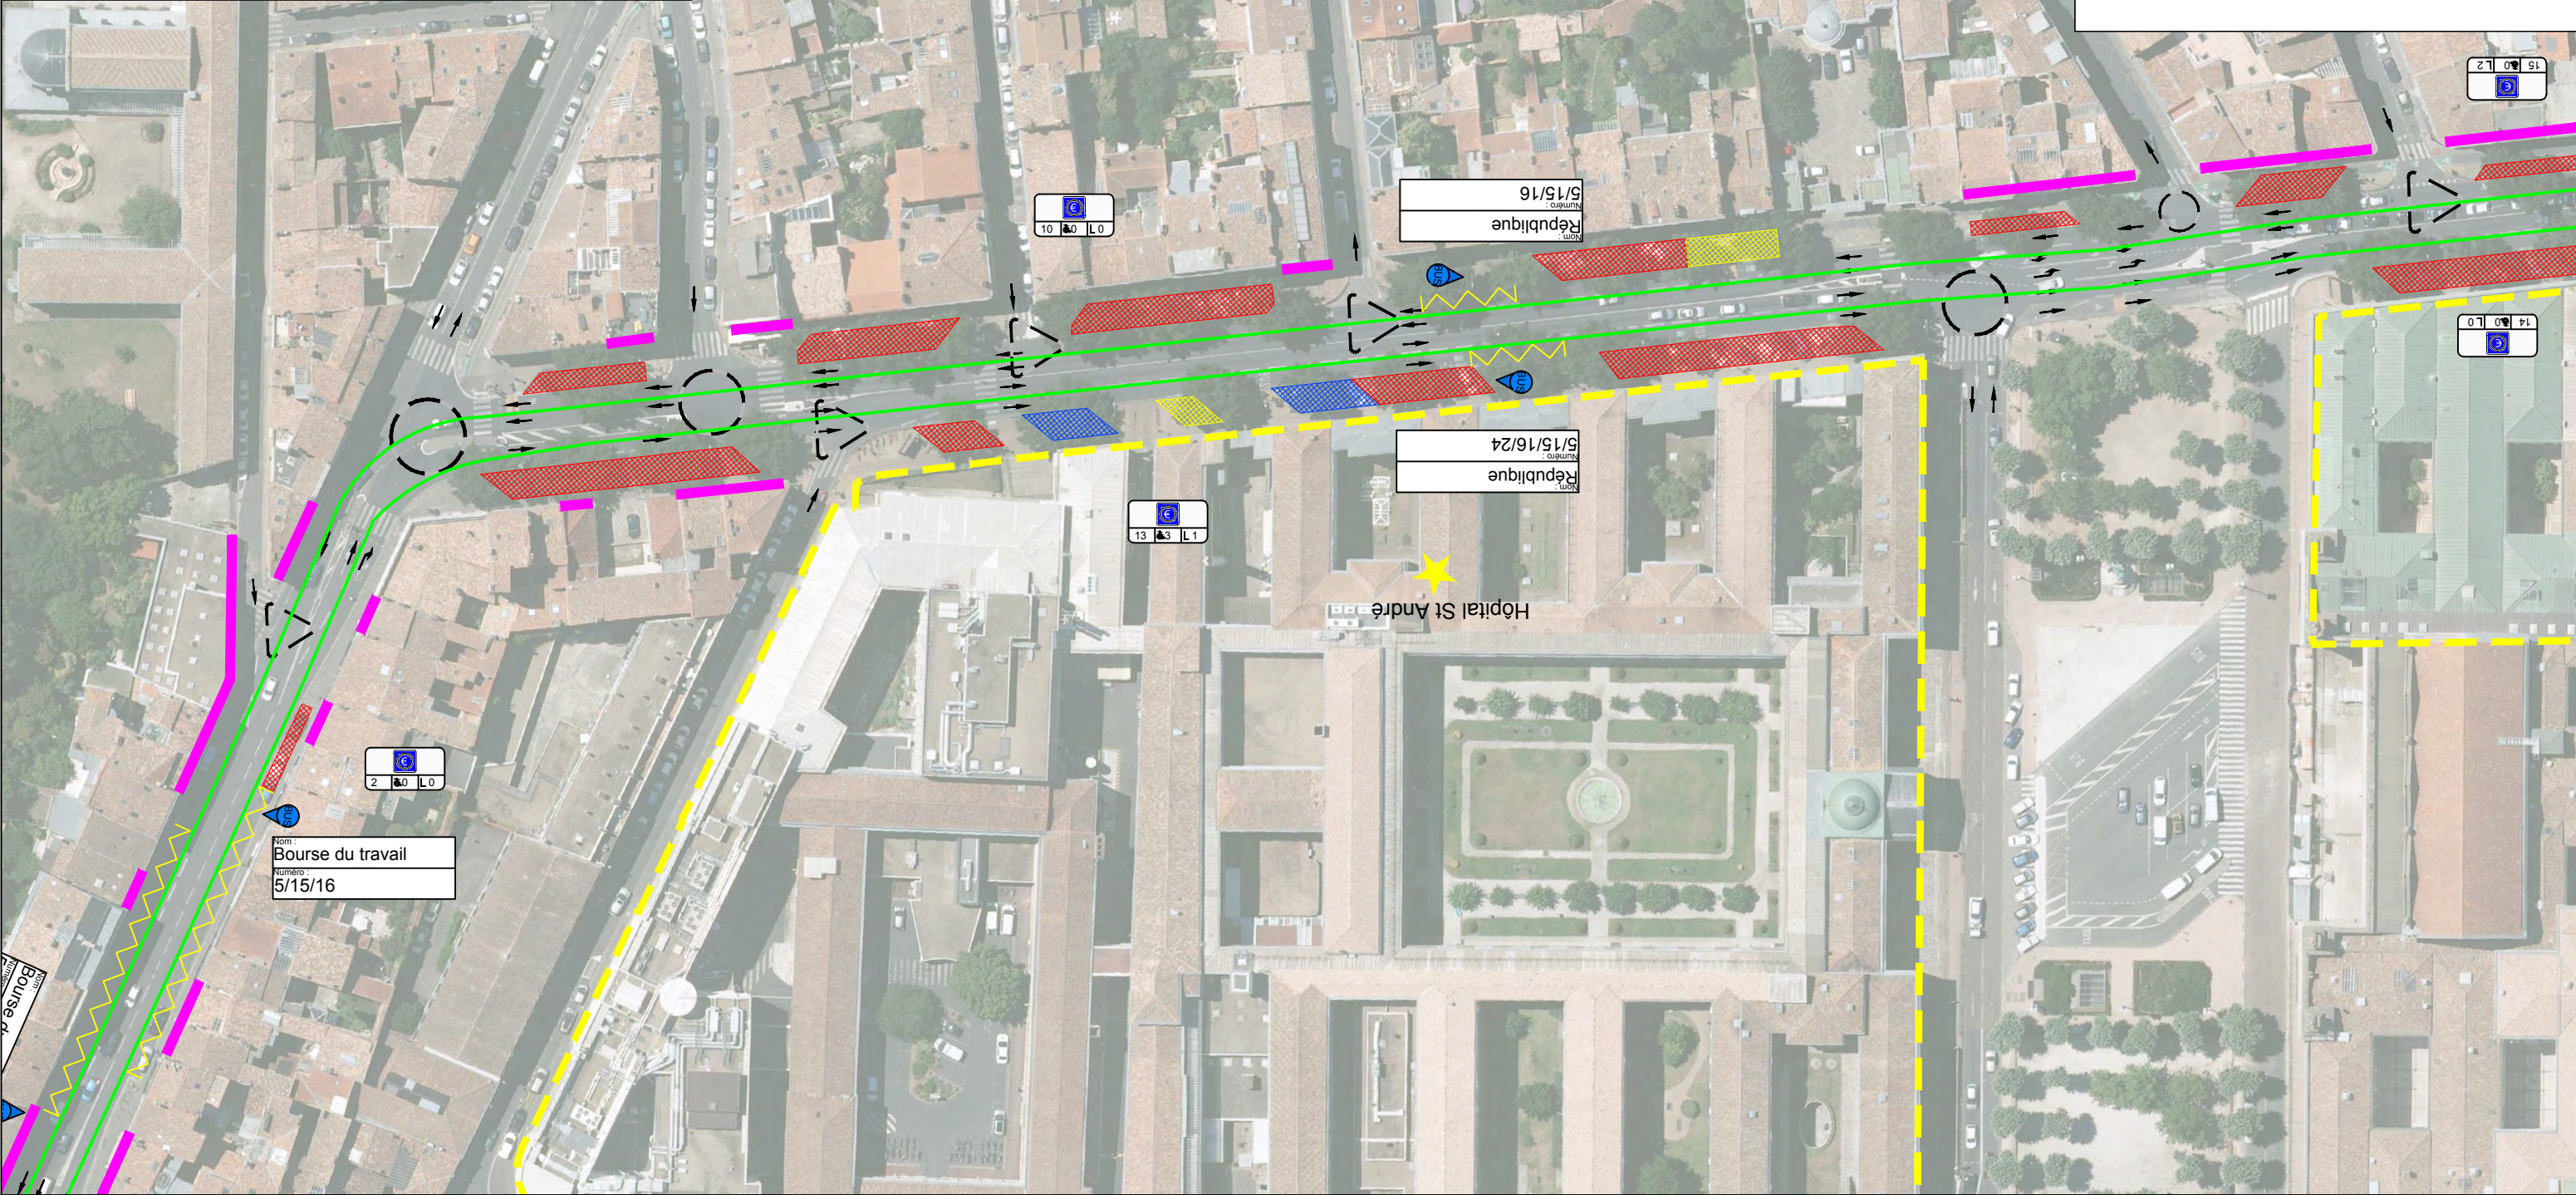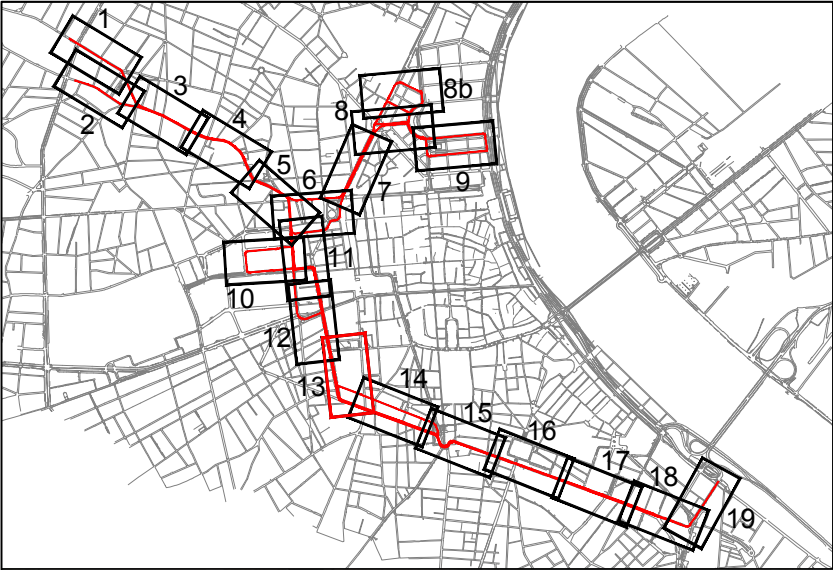

LEGENDE :

Sens de circulation

Carrefour à feux

Carrefour à priorités

Places voitures

Places BlueCUB

Places PMR


Places livraisons, manutention

Arrêts de bus

Commerces

Pôles générateurs de déplacements

Vitesse commerciale mini (< à 9km/h sur l'ensemble du tracé)

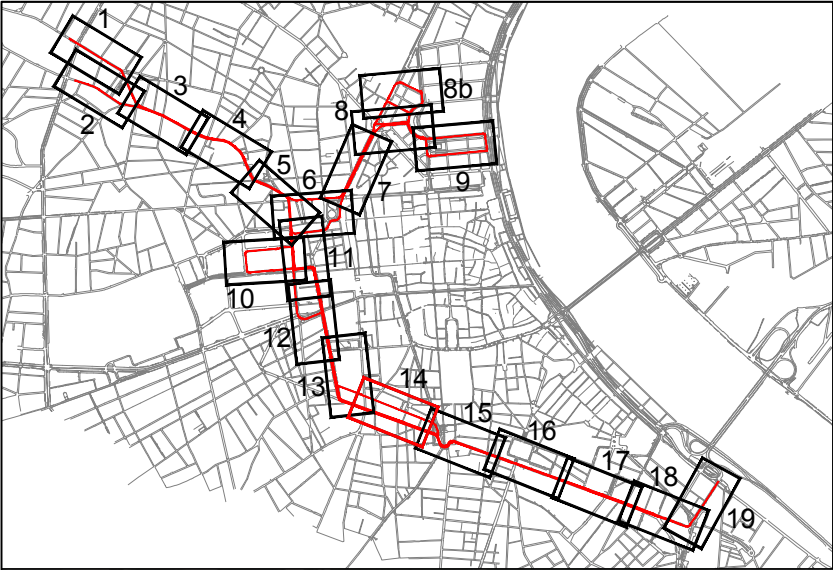

LEGENDE :

Sens de circulation

Carrefour à feux

Carrefour à priorités

Places voitures

Places BlueCUB

Places PMR


Places livraisons, manutention

Arrêts de bus


Commerces

Pôles générateurs de déplacements

Vitesse commerciale mini (< à 9km/h sur l'ensemble du tracé)

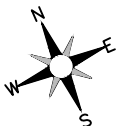

Echelle	1/1000
Format	A3
Planche	314/320
Indice	A
n° plan	NUMEROS

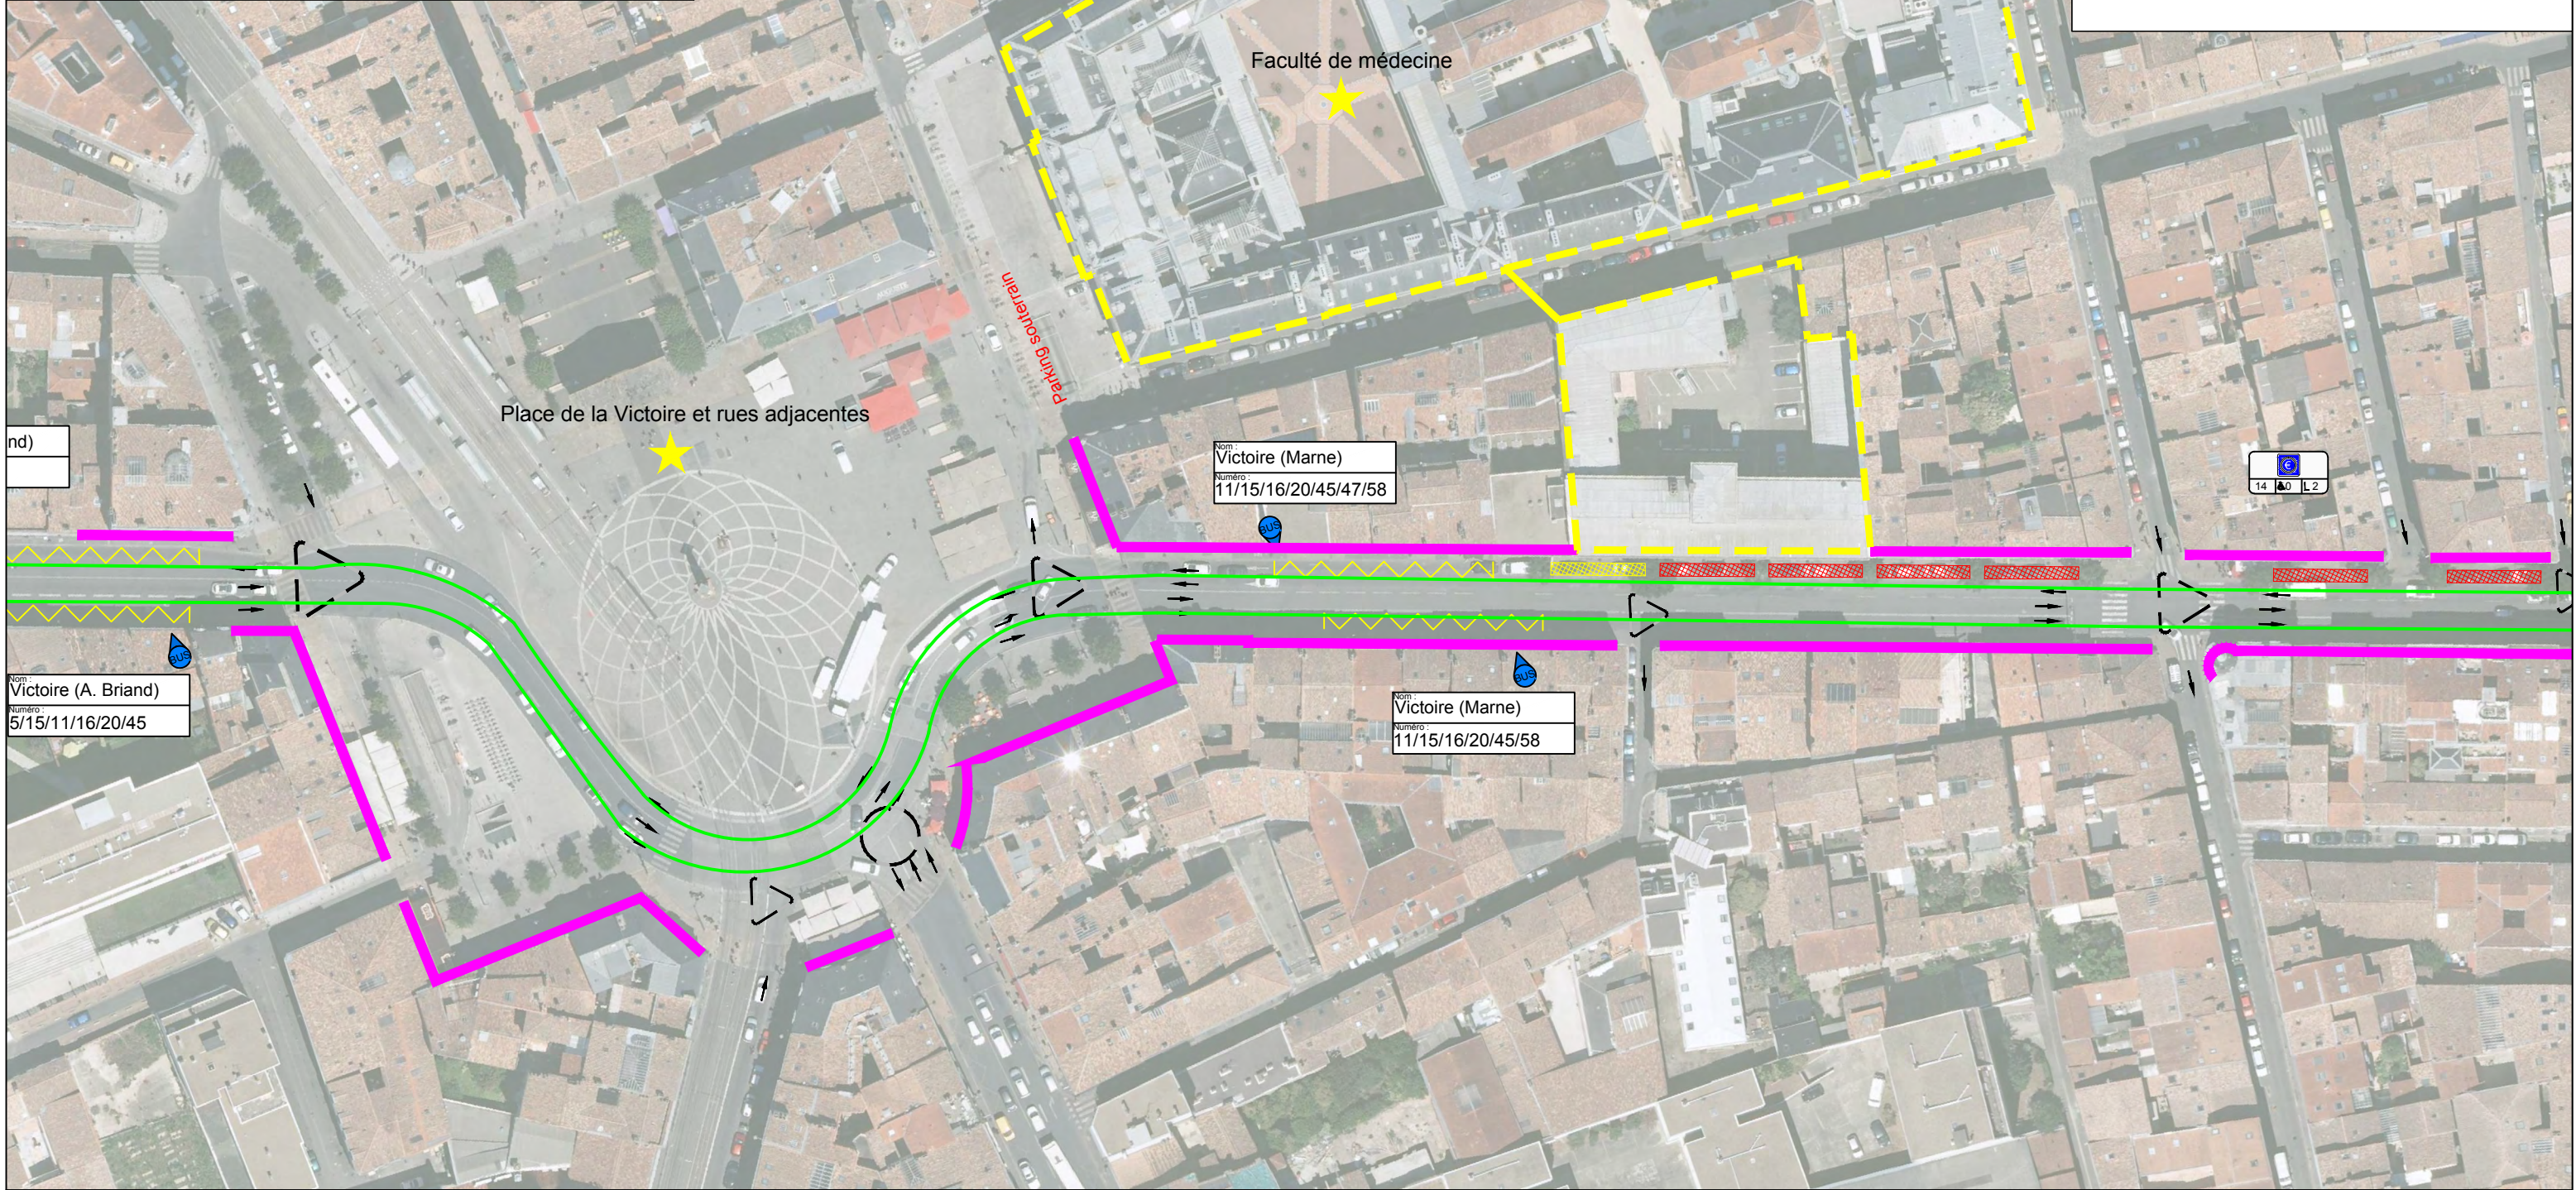

- LEGENDE :

Sens de circulation

02

Carrefour à feux
Carrefour à priorités

Places voitures



- Places BlueCUB
- Places BMP

Places livraisons, manutention



Arrêts de bus



Commerces
Pôles générat

- Vitesse commerciale mini (< à 9km/h sur l'ensemble du tracé)

Nom :	Victoire (A. Briand)
Numéro :	5/15/11/16/20/45

Place de la Victoire et rues adjacentes

Faculté de médecine

Nom : Victoire (Marne)
Numéro : 11/15/16/20/45/47/58

Nom :
Victoire (Marne)

Numéro :
11/15/16/20/45/58

		
14	0	L 2



Atelier Paysages
Graziella BARSACQ


Agence d'Architecture
Laurent GOUYOU-BEAUCHAMPS

BAGGIO - PIECHAUD
AGENCE D'ARCHITECTURE ET D'URBANISME




**BORDEAUX
MÉTROPOLE**

LIAISON EN TRANSPORT EN COMMUN À HAUT NIVEAU
DE SERVICE
BORDEAUX - SAINT AUBIN DU MEDOC

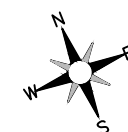

Echelle	1/1000
Format	A3
Planche	315/320
Indice	A
n° plan	NUMEROS

DIAGNOSTIC URBAIN
BORDEAUX

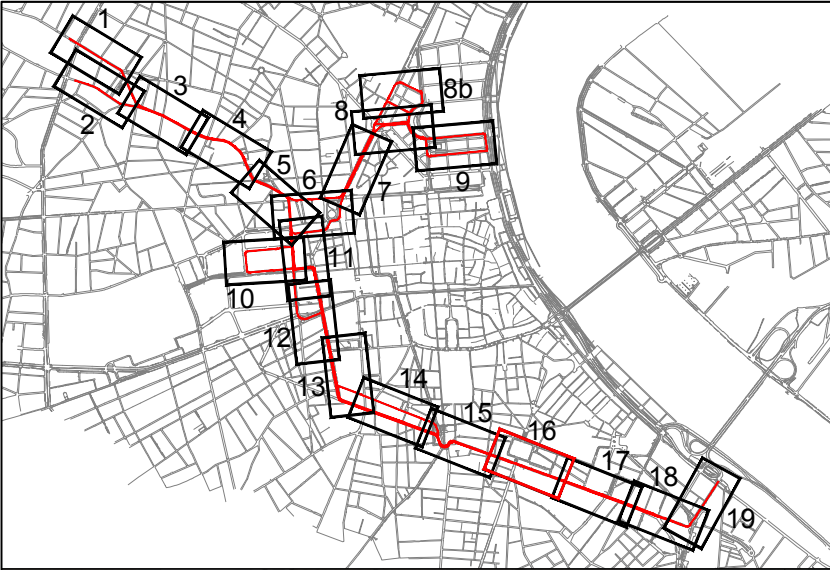

LEGENDE :

Sens de circulation

Carrefour à feu

Carrefour à priorités

Places voitures

Places BlueCUB

Places PMR



Places livraisons, manutention

Arrêts de bus



Commerces

Pôles générateurs de déplacements

Vitesse commerciale mini (< à 9km/h sur l'ensemble du tracé)

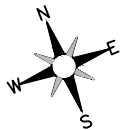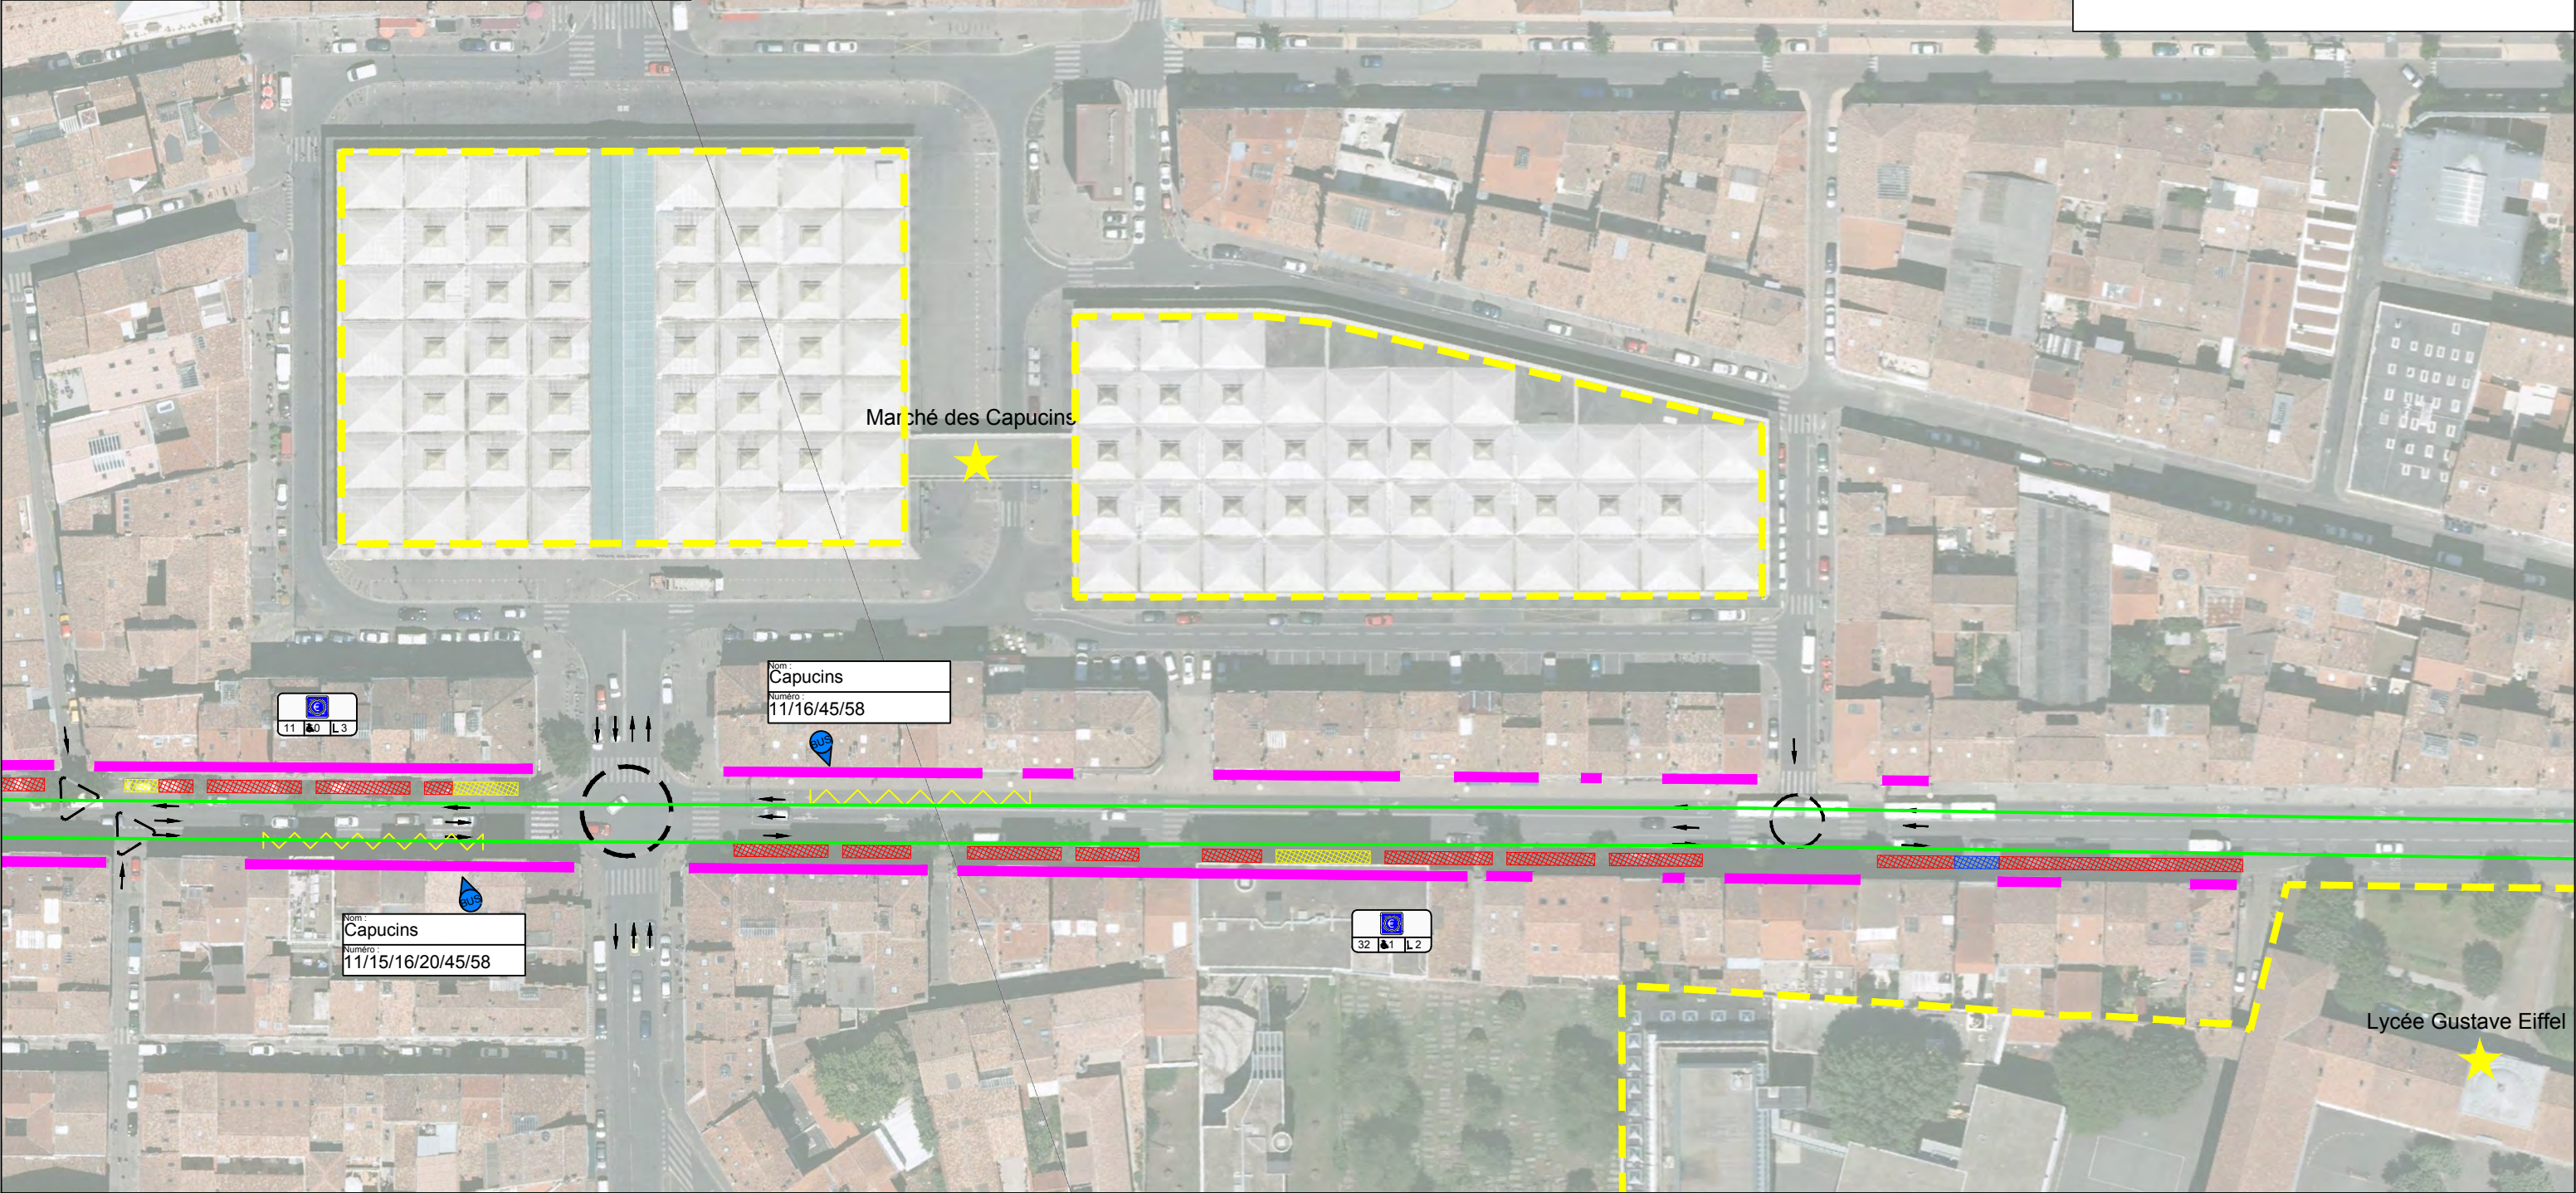

Echelle	1/1000
Format	A3
Planche	316/320
Indice	A
n° plan	NUMEROS

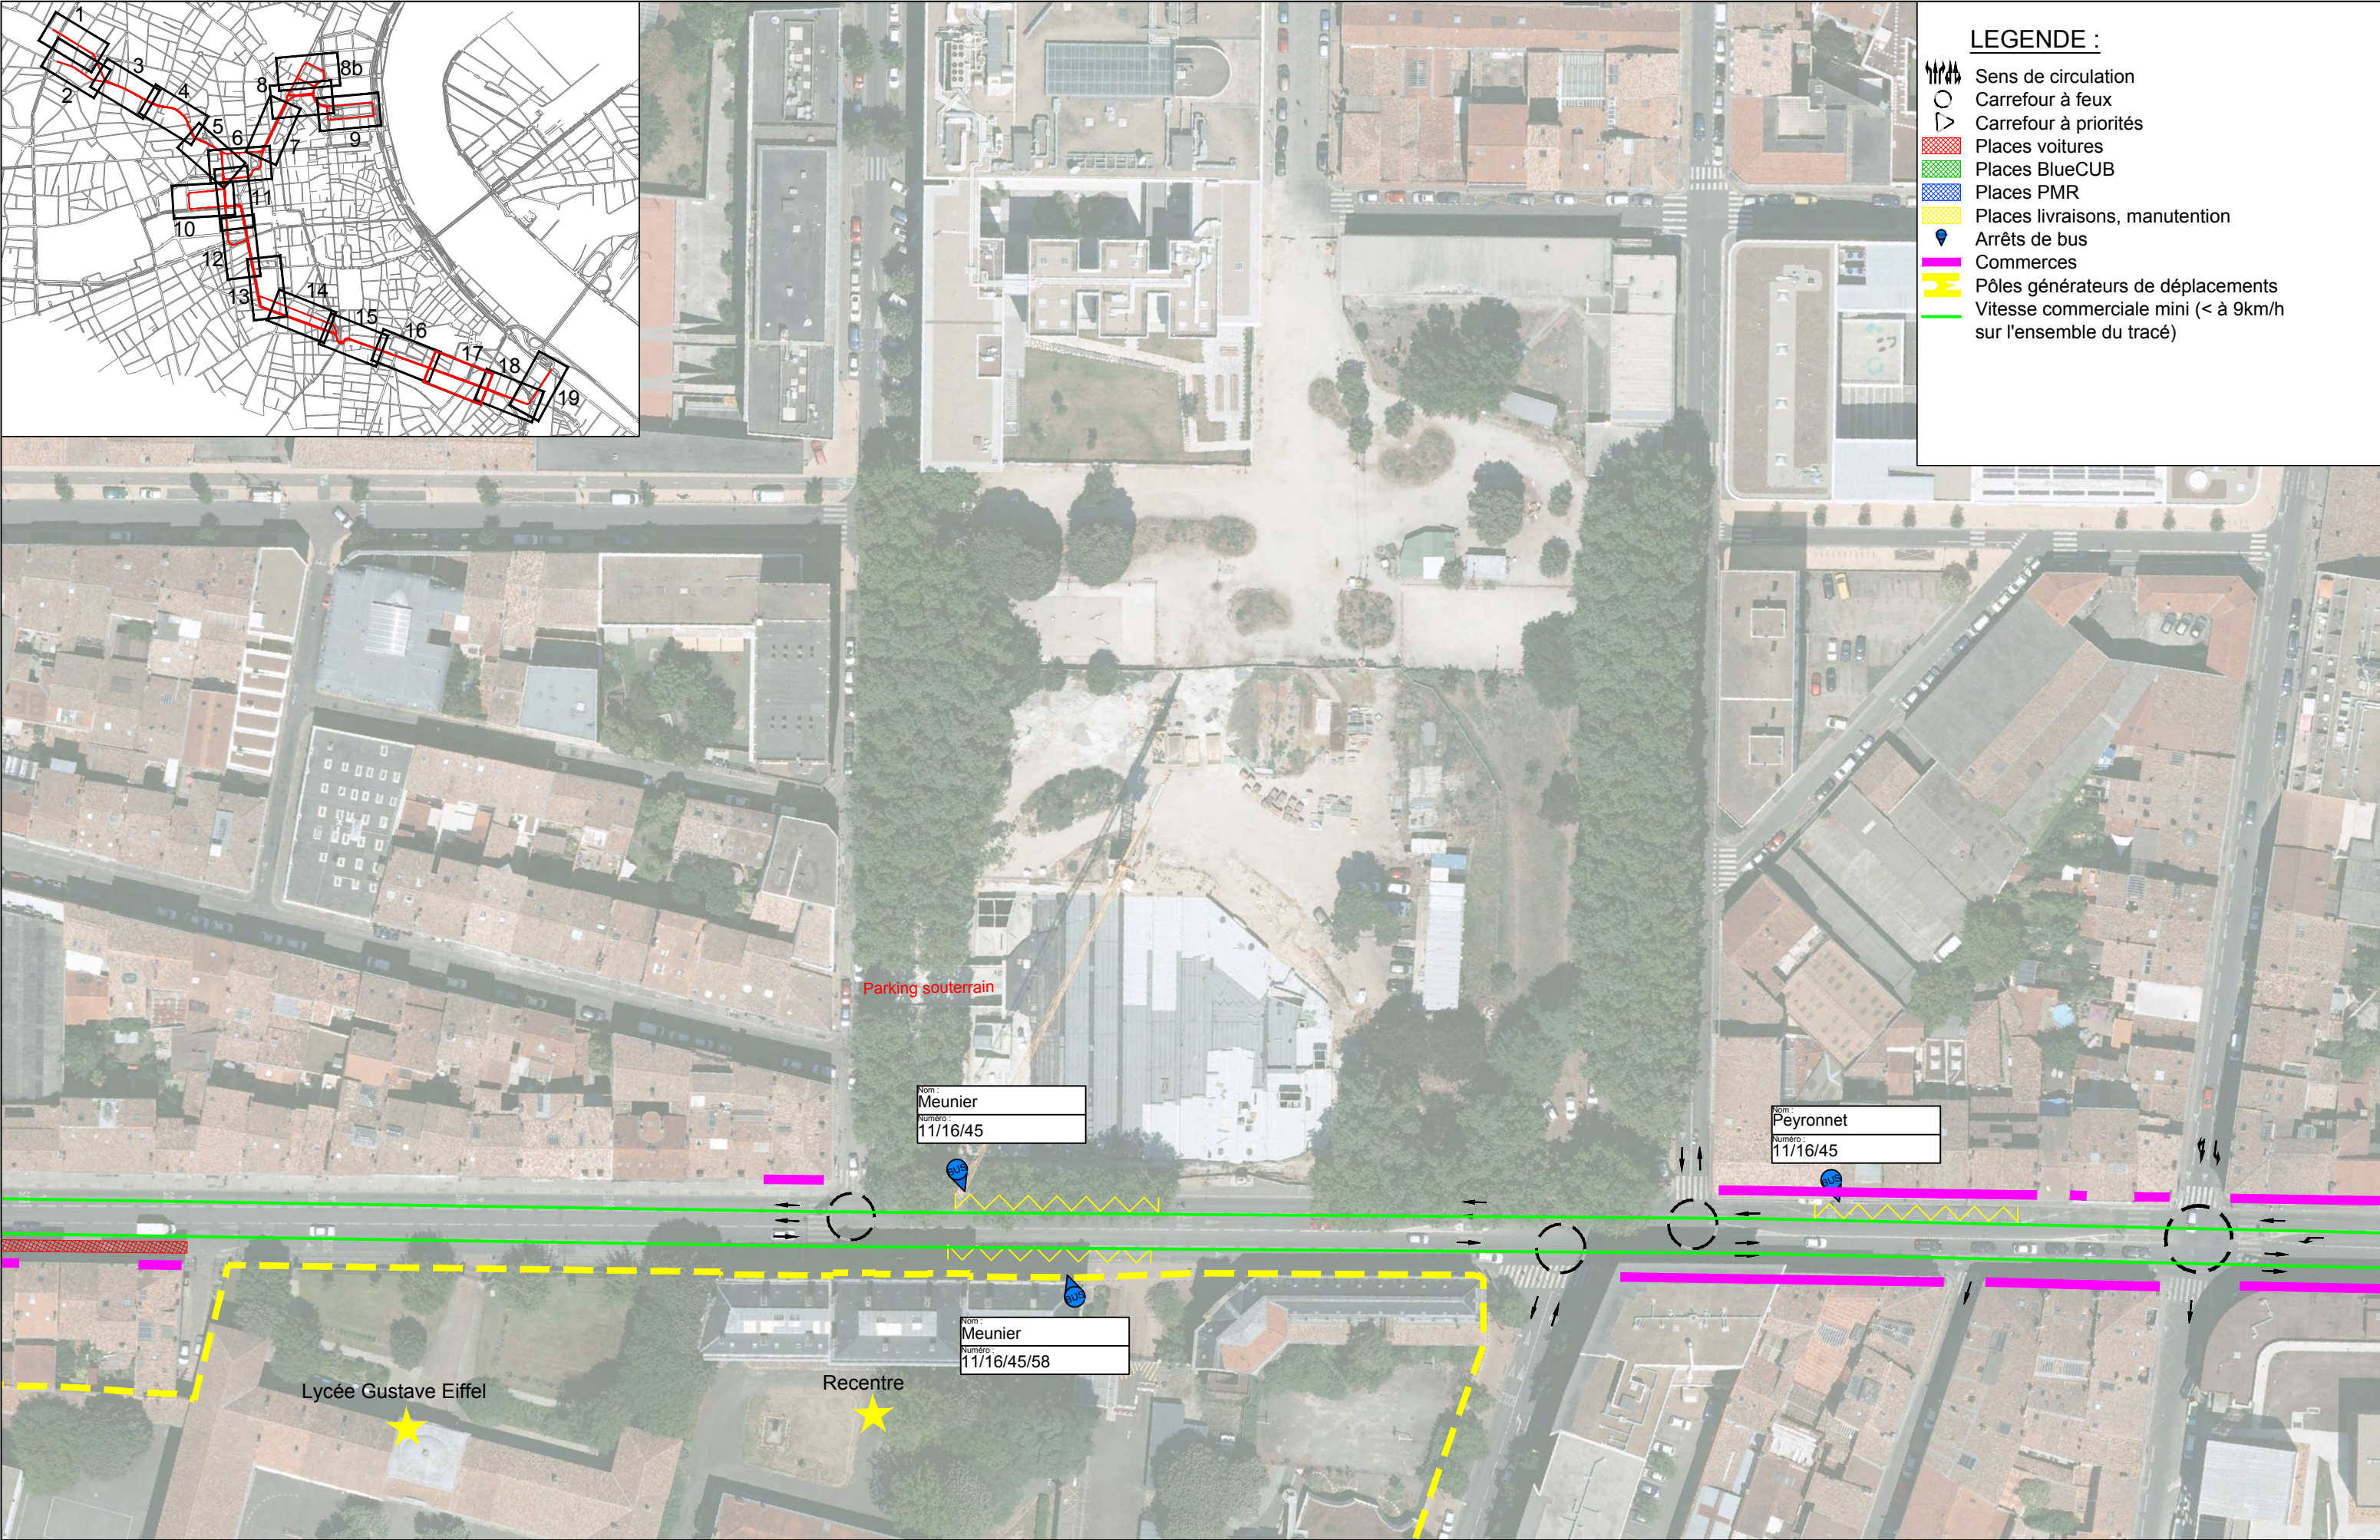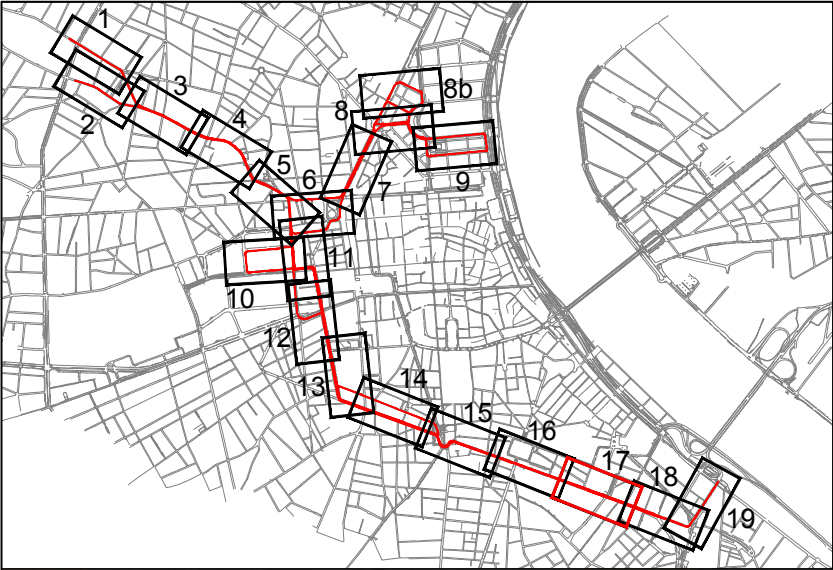

LEGENDE :

Sens de circulation

Carrefour à feux

Carrefour à priorités

Places voitures

Places BlueCUB

Places PMR


Places livraisons, manutention

Arrêts de bus

Commerces

Pôles générateurs de déplacements

Vitesse commerciale mini (< à 9km/h sur l'ensemble du tracé)

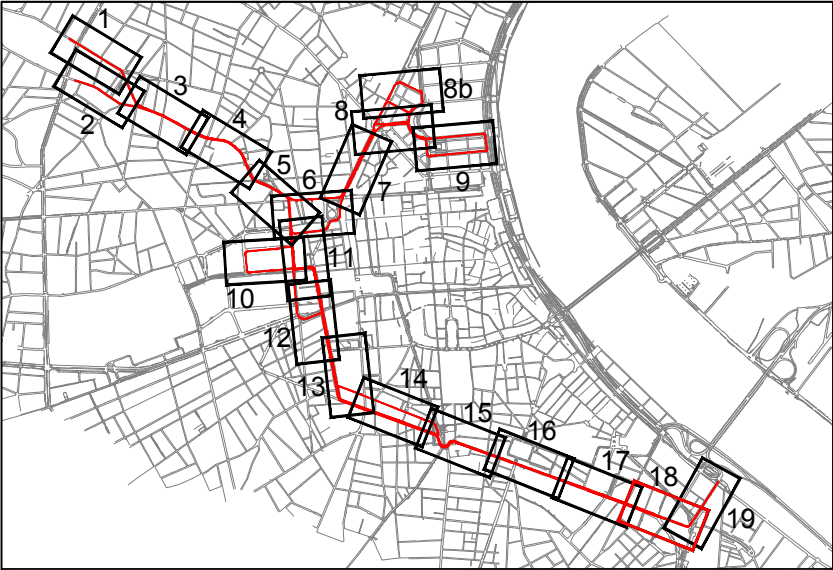

LEGENDE :

Sens de circulation

Carrefour à feux

Carrefour à priorités

Places voitures

Places BlueCUB

Places PMR


Places livraisons, manutention

Arrêts de bus

Commerces

Pôles générateurs de déplacements

Vitesse commerciale mini (< à 9km/h sur l'ensemble du tracé)

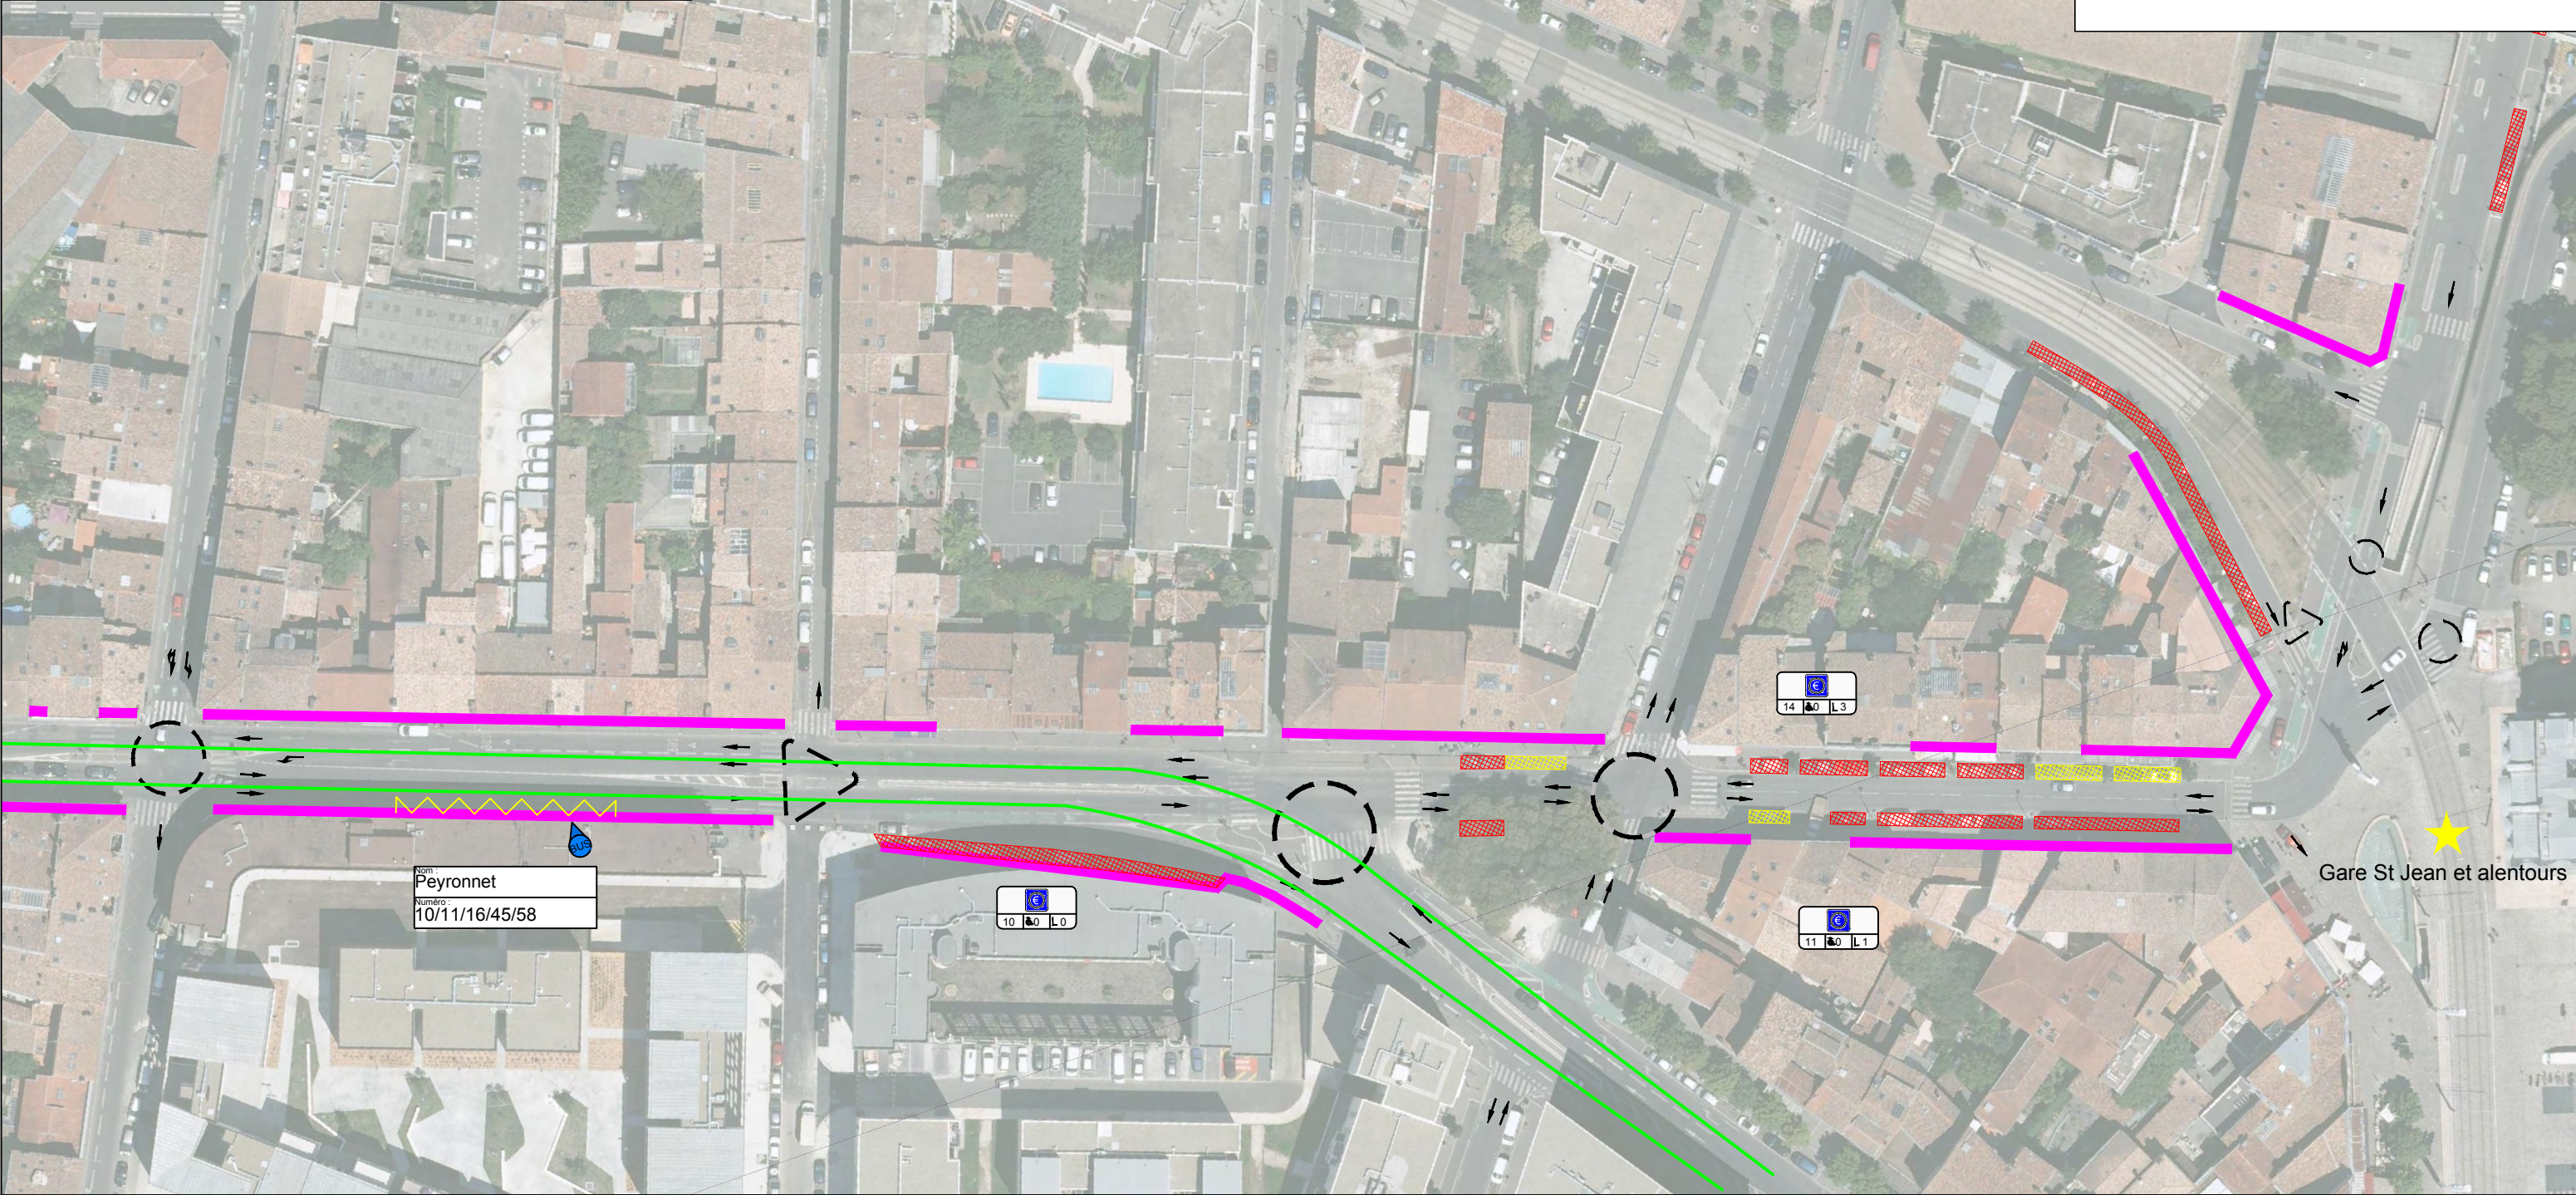

Don
Peyronnet
N° :
10/11/16/45/58

Don
N° :
10 L 0

Don
N° :
14 L 3

Don
N° :
11 L 1

Gare St Jean et alentours




Atelier Paysages
Graziella BARSACQ

Agence d'Architecture
Laurent GOUYOU-BEAUCHAMPS

BAGGIO-PIECHAUD
AGENCE D'ARCHITECTURE ET D'URBANISME





LIAISON EN TRANSPORT EN COMMUN À HAUT NIVEAU
DE SERVICE
BORDEAUX - SAINT AUBIN DU MEDOC

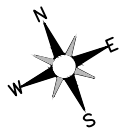

Echelle	1/1000
Format	A3
Planche	318/320
Indice	A
n° plan	NUMEROS

DIAGNOSTIC URBAIN
BORDEAUX

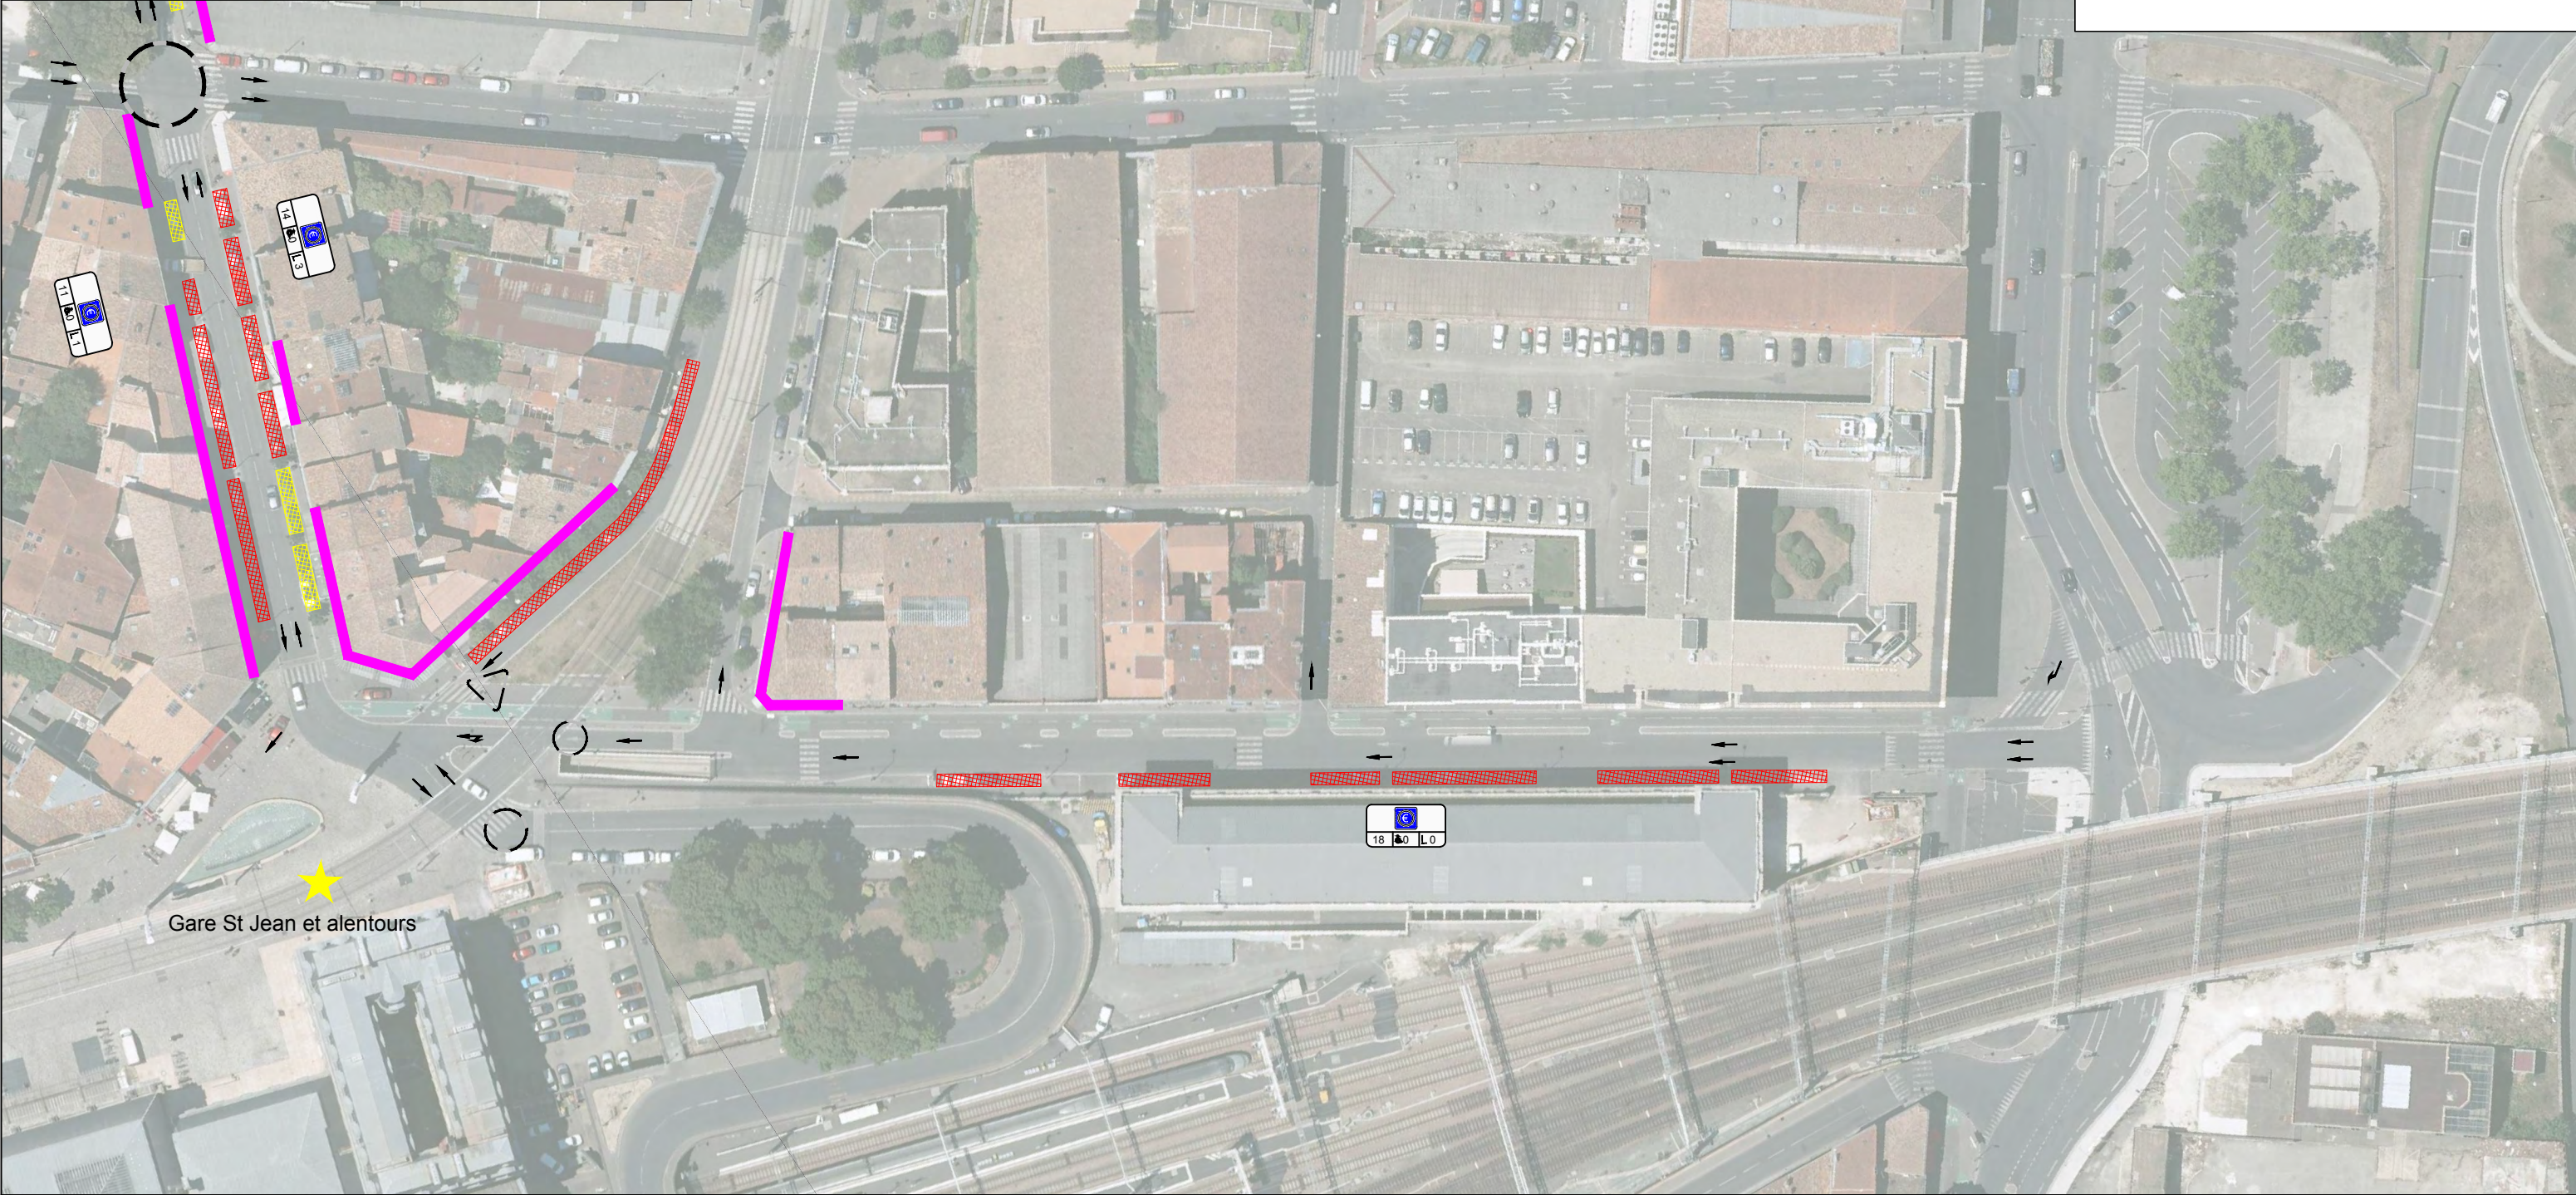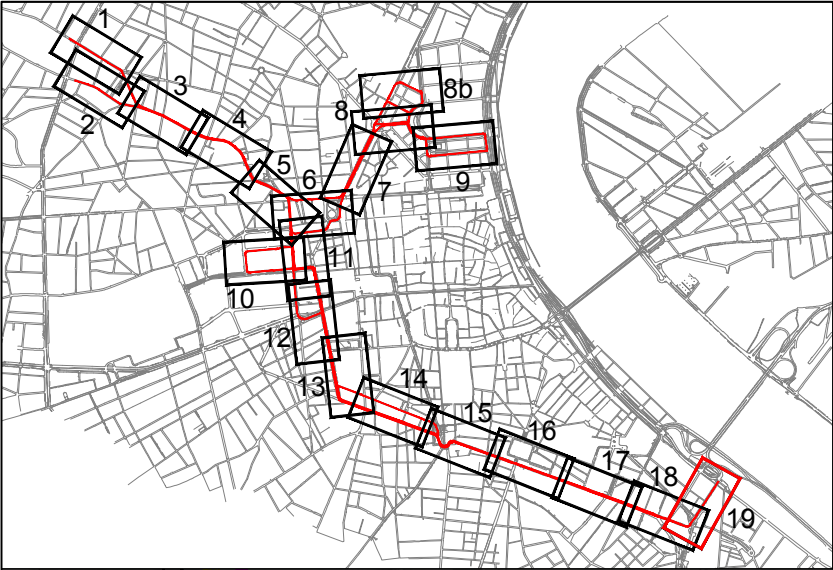

LEGENDE :

Sens de circulation

Carrefour à feux

Carrefour à priorités

Places voitures

Places BlueCUB

Places PMR

Places livraisons, manutention

Arrêts de bus

Commerces

Pôles générateurs de déplacements

Vitesse commerciale mini (< à 9km/h sur l'ensemble du tracé)

Gare St Jean et alentours



Atelier Paysages
Graziella BARSACQ

Agence d'Architecture
Laurent GOUYOU-BEAUCHAMPS

BAGGIO-PIECHAUD
AGENCE D'ARCHITECTURE ET D'URBANISME



LIAISON EN TRANSPORT EN COMMUN À HAUT NIVEAU
DE SERVICE
BORDEAUX - SAINT AUBIN DU MEDOC



Echelle	1/1000
Format	A3
Planche	319/320
Indice	A
n° plan	NUMEROS

DIAGNOSTIC URBAIN
BORDEAUX