



COUPE AA'
Echelle : 1/200

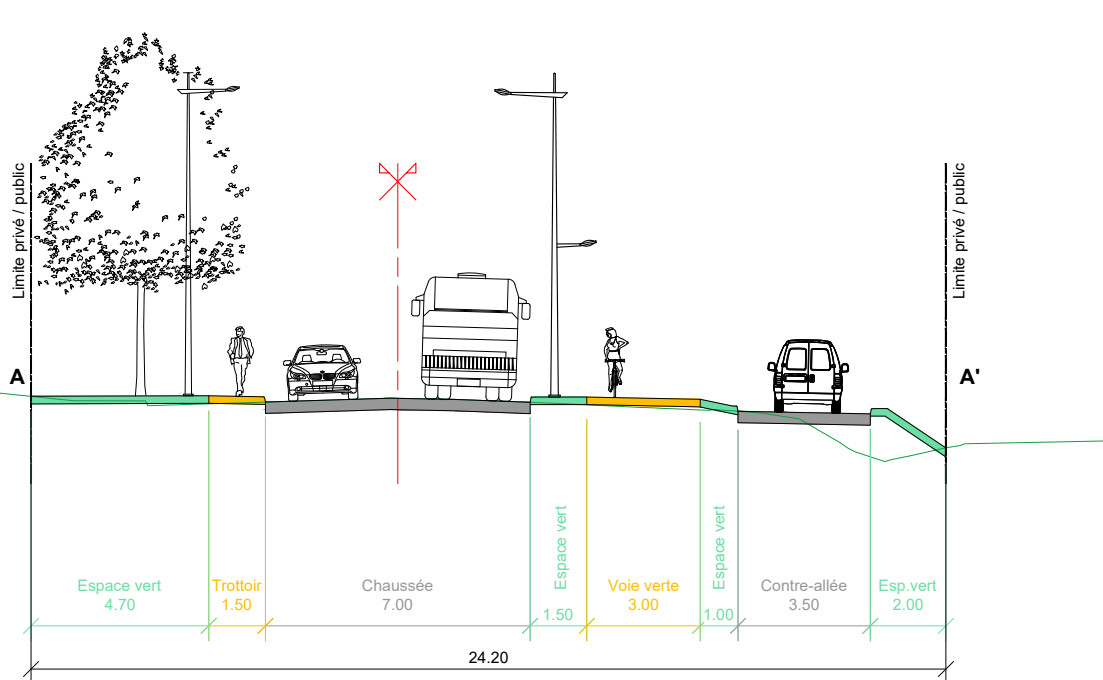

COUPE BB'
Echelle : 1/200

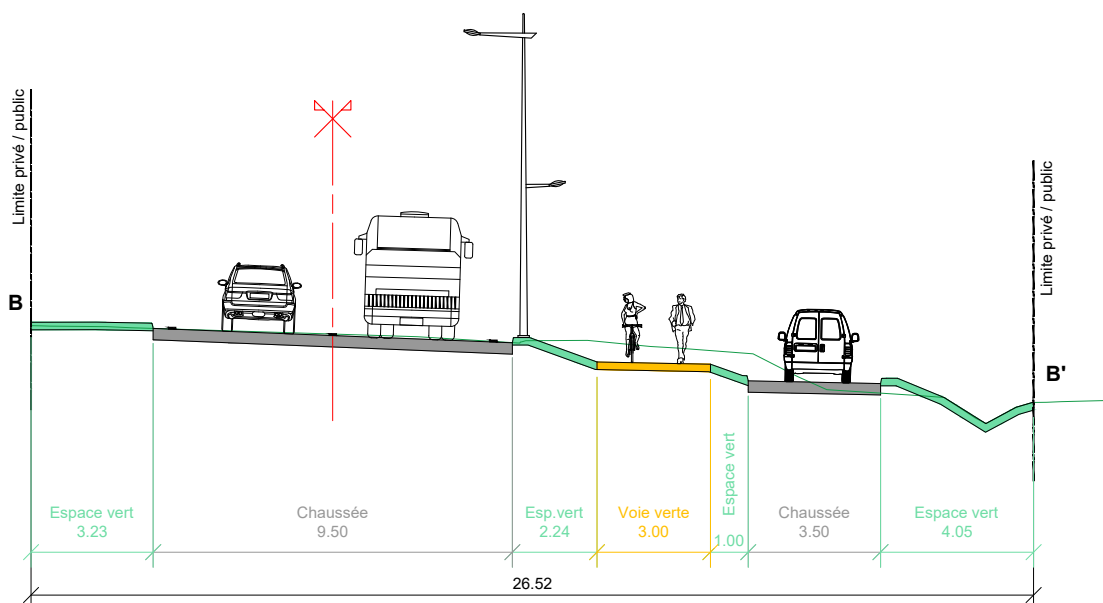

LEGENDE

- - - Limite d'intervention
- Chaussée
- Voie verte
- Ilot séparateur
- Espace vert



ETUDES
PRELIMINAIRES

Commune de
Eysines

Réaménagement du carrefour Cantinolle

2.3
Plan d'aménagement
Scénario Giratoire Oblong

Dossier : 140637 AT
Echelle : 1/1000
N° de Planche : 1/1



Indice	DATES	MODIFICATIONS	Établi	Vérfié
A	08-11-2018	Première émission	NSO	VON
B	29-11-2018	Modifications suite aux remarques du 08/11/2018	NSO	VON
C	19-08-2019	Insertion du nouveau tracé du tramway	NSO	VON
D	05-11-2019	Modifications de la route de Lacanau	NSO	VON
E	25-11-2019	Modif. de la r. de Lacanau et de l'av. du Taillan Médoc	NSO	VON