



BORDEAUX
MÉTROPOLÉ

DIRECTION GENERALE NUMERIQUE
ET SYSTEMES D'INFORMATION

- DIRECTION DE L'INFORMATION GEOGRAPHIQUE -

SERVICE TOPOGRAPHIE

1

2

1

SUP - 1

Alignement approuvé le : 20/10/1906

Alignement à supprimer

Alignement à approuver

Sommets de l'alignement à approuver définis par leurs coordonnées rectangulaires (voir tableau)

Sommets de l'alignement approuvé le : 20/10/1906 définis par leurs coordonnées rectangulaires (voir tableau)

Sommets de l'alignement à supprimer définis par leurs coordonnées rectangulaires (voir tableau)

Limite parcelle cadastrale


TABLEAU DES COORDONNEES

Coordonnées de sommets A CREER		
N°	X	Y
1	1418644.39	4187317.30
2	1418650.25	4187328.48
3	1418647.40	4187317.92
4	1418682.11	4187302.58
5	1418760.13	4187226.82
6	1418742.53	4187253.70
8	1418758.27	4187241.06
10	1418766.33	4187234.61


Coordonnées de sommets A SUPPRIMER		
N°	X	Y
SUP - 1	1418838.37	4187163.42
SUP - 2	1418843.42	4187172.09
SUP - 3	1418804.57	4187190.76
SUP - 4	1418771.81	4187230.10
SUP - 5	1418765.72	4187222.23
SUP - 6	1418758.27	4187241.06
SUP - 7	1418760.13	4187226.82
SUP - 8	1418742.53	4187253.70
SUP - 9	1418645.51	4187319.45
SUP - 10	1418682.11	4187302.58
SUP - 12	1418650.25	4187328.48

ENQUETE PUBLIQUE PREALABLE

ALA MODIFICATION DE PLAN D'ALIGNEMENT

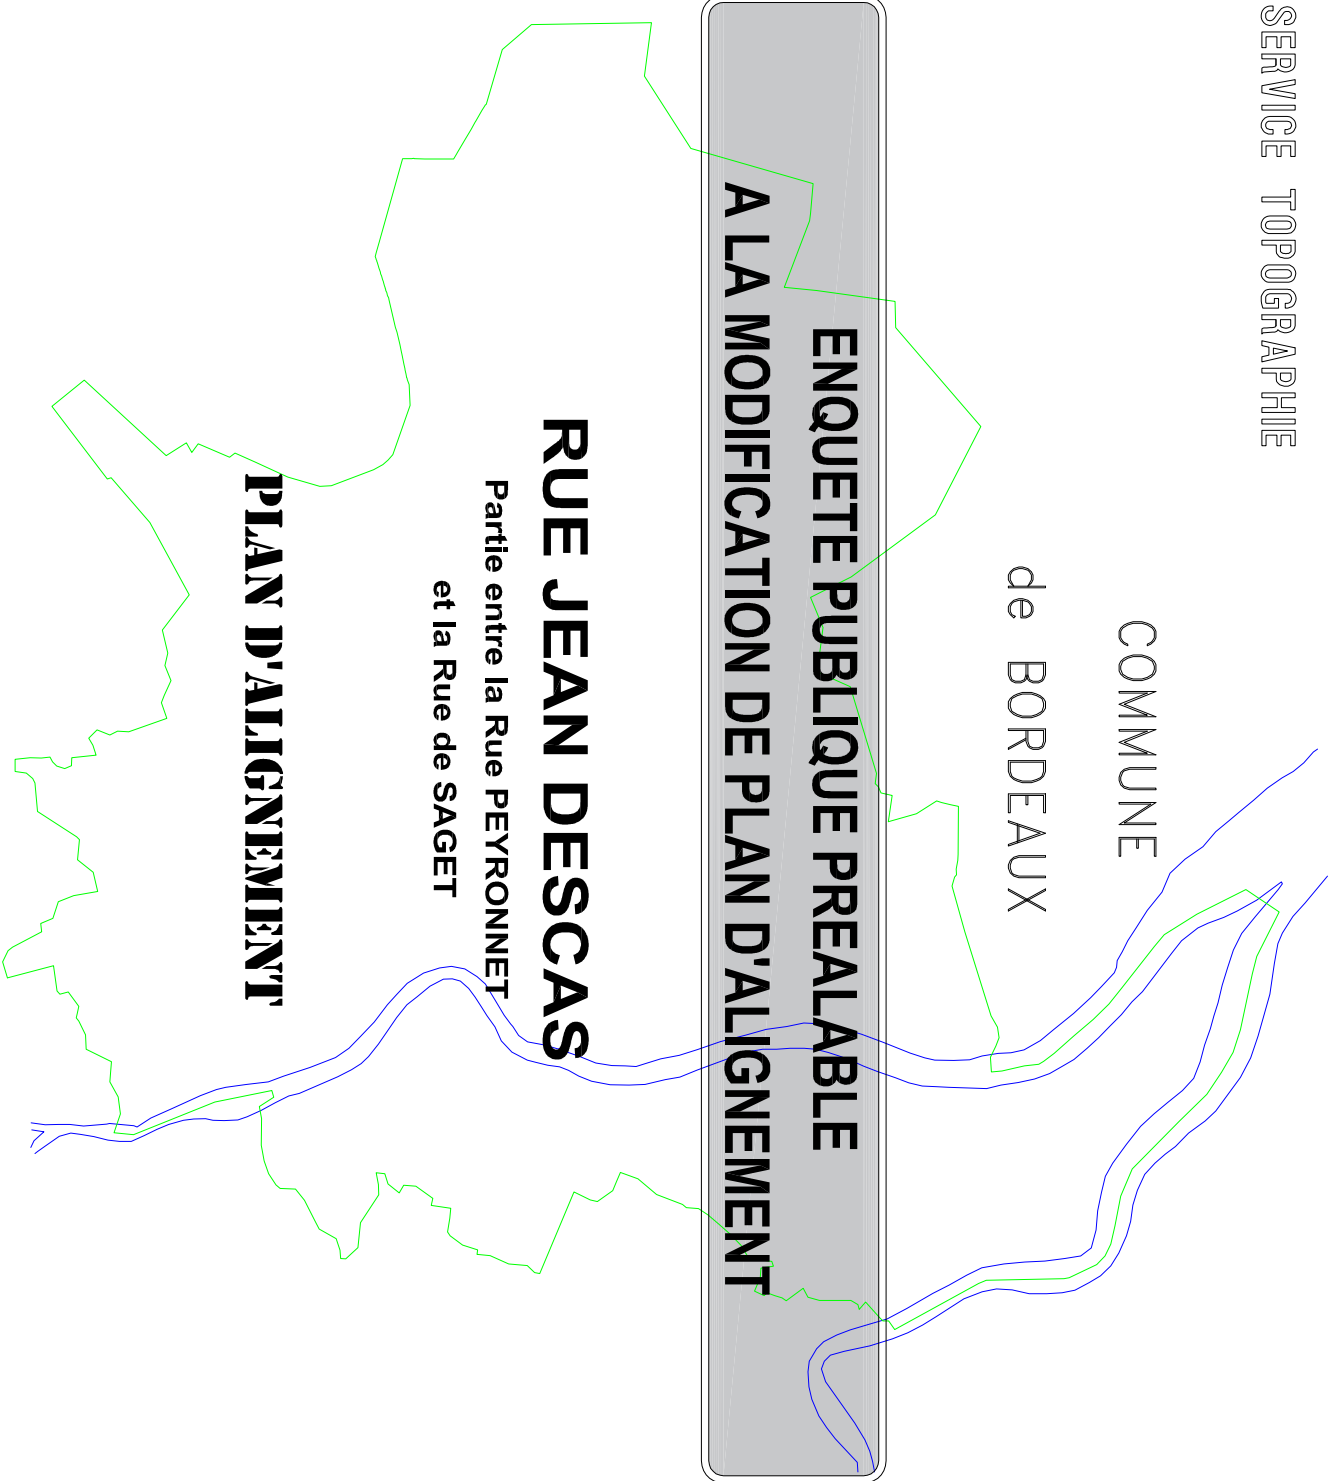


NUMERO DE CLASSEMENT BX1687	MODIFICATIONS	D.I.G PROJETEUR : Justino DA COSTA
DRESSE LE : 15/06/2020 PAR : D.I.G. Service Topographie Centre de Définition des Alignements lherve@bordeaux-metropole.fr Tél : 05 56 99 84 84 – Poste 28472 Bordeaux Métropole Esplanade Charles de Gaulle/BORDEAUX	ADMISSION LE : 15/06/2020 LE CHEF DU SERVICE TOPOGRAPHIE SYLVAIN COSTEALE	SERVICE DEMANDEUR : BERRIS-GAUQUAN Aude REPRESENTANT : 05 33 89 36 49 a.berrisgauchan@bordeaux-metropole.fr File territorial Bordeaux – S. Poncier

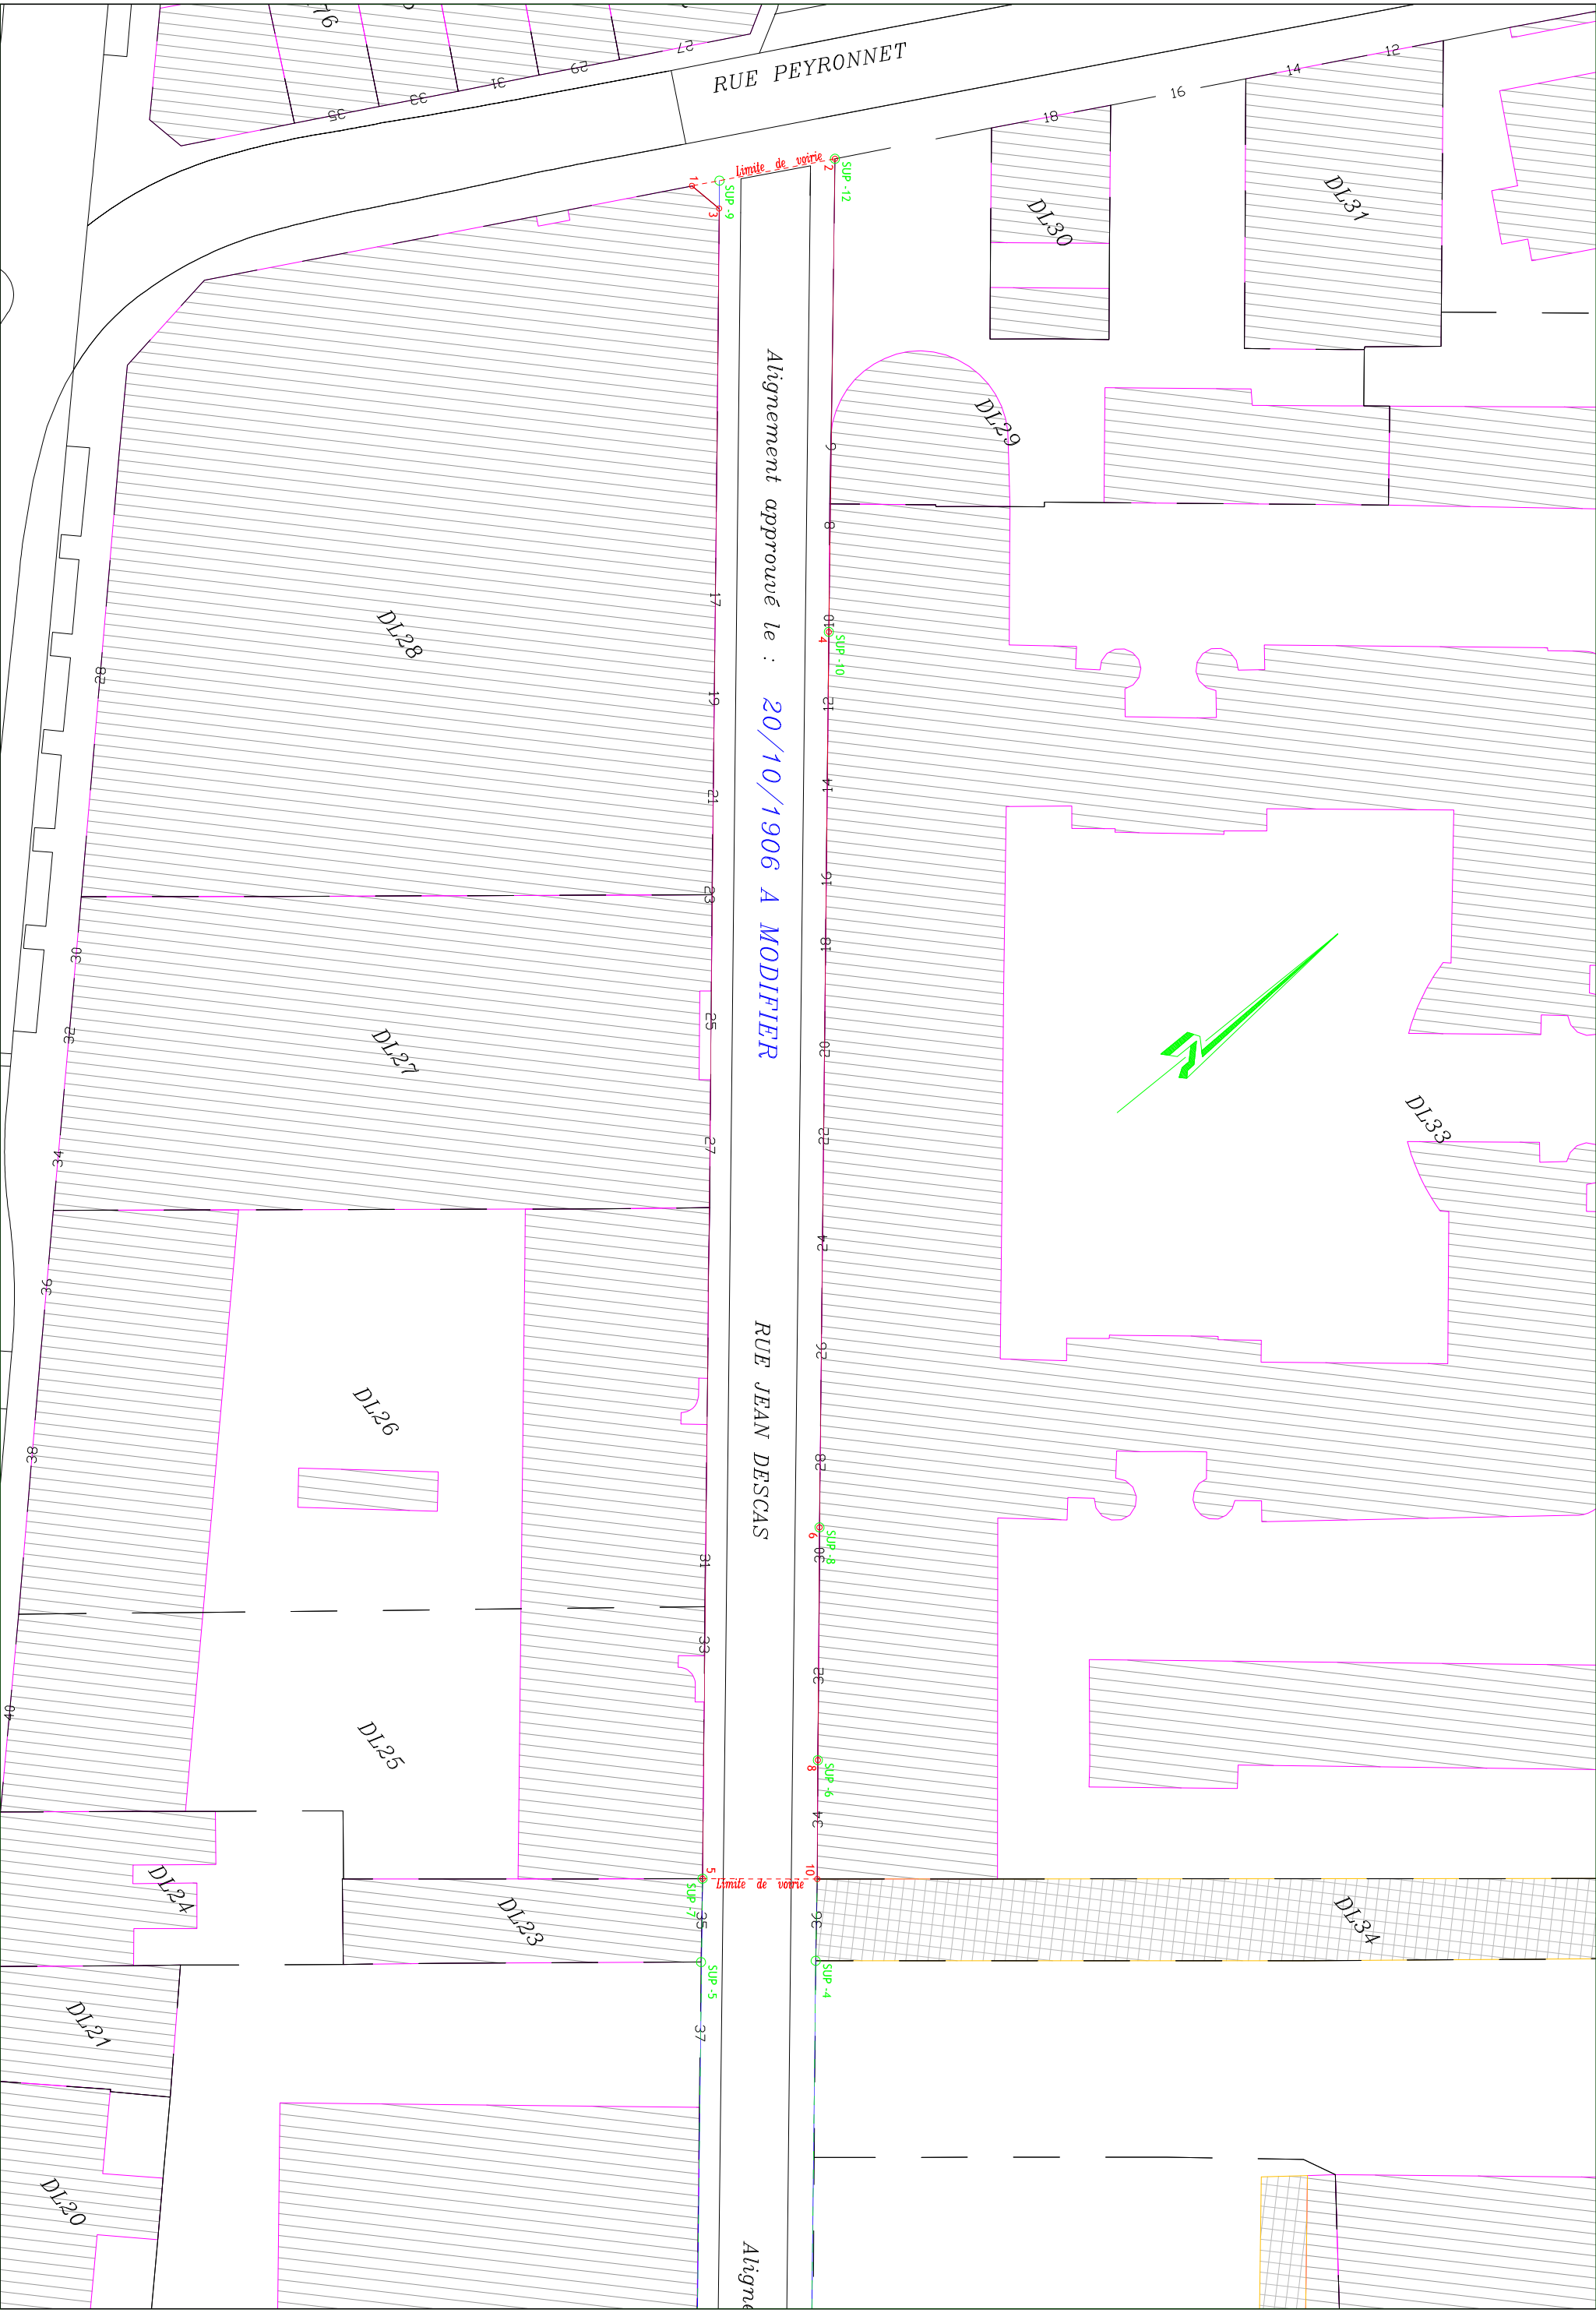

Plan d'Alignement

Echelle : 1/500 ème

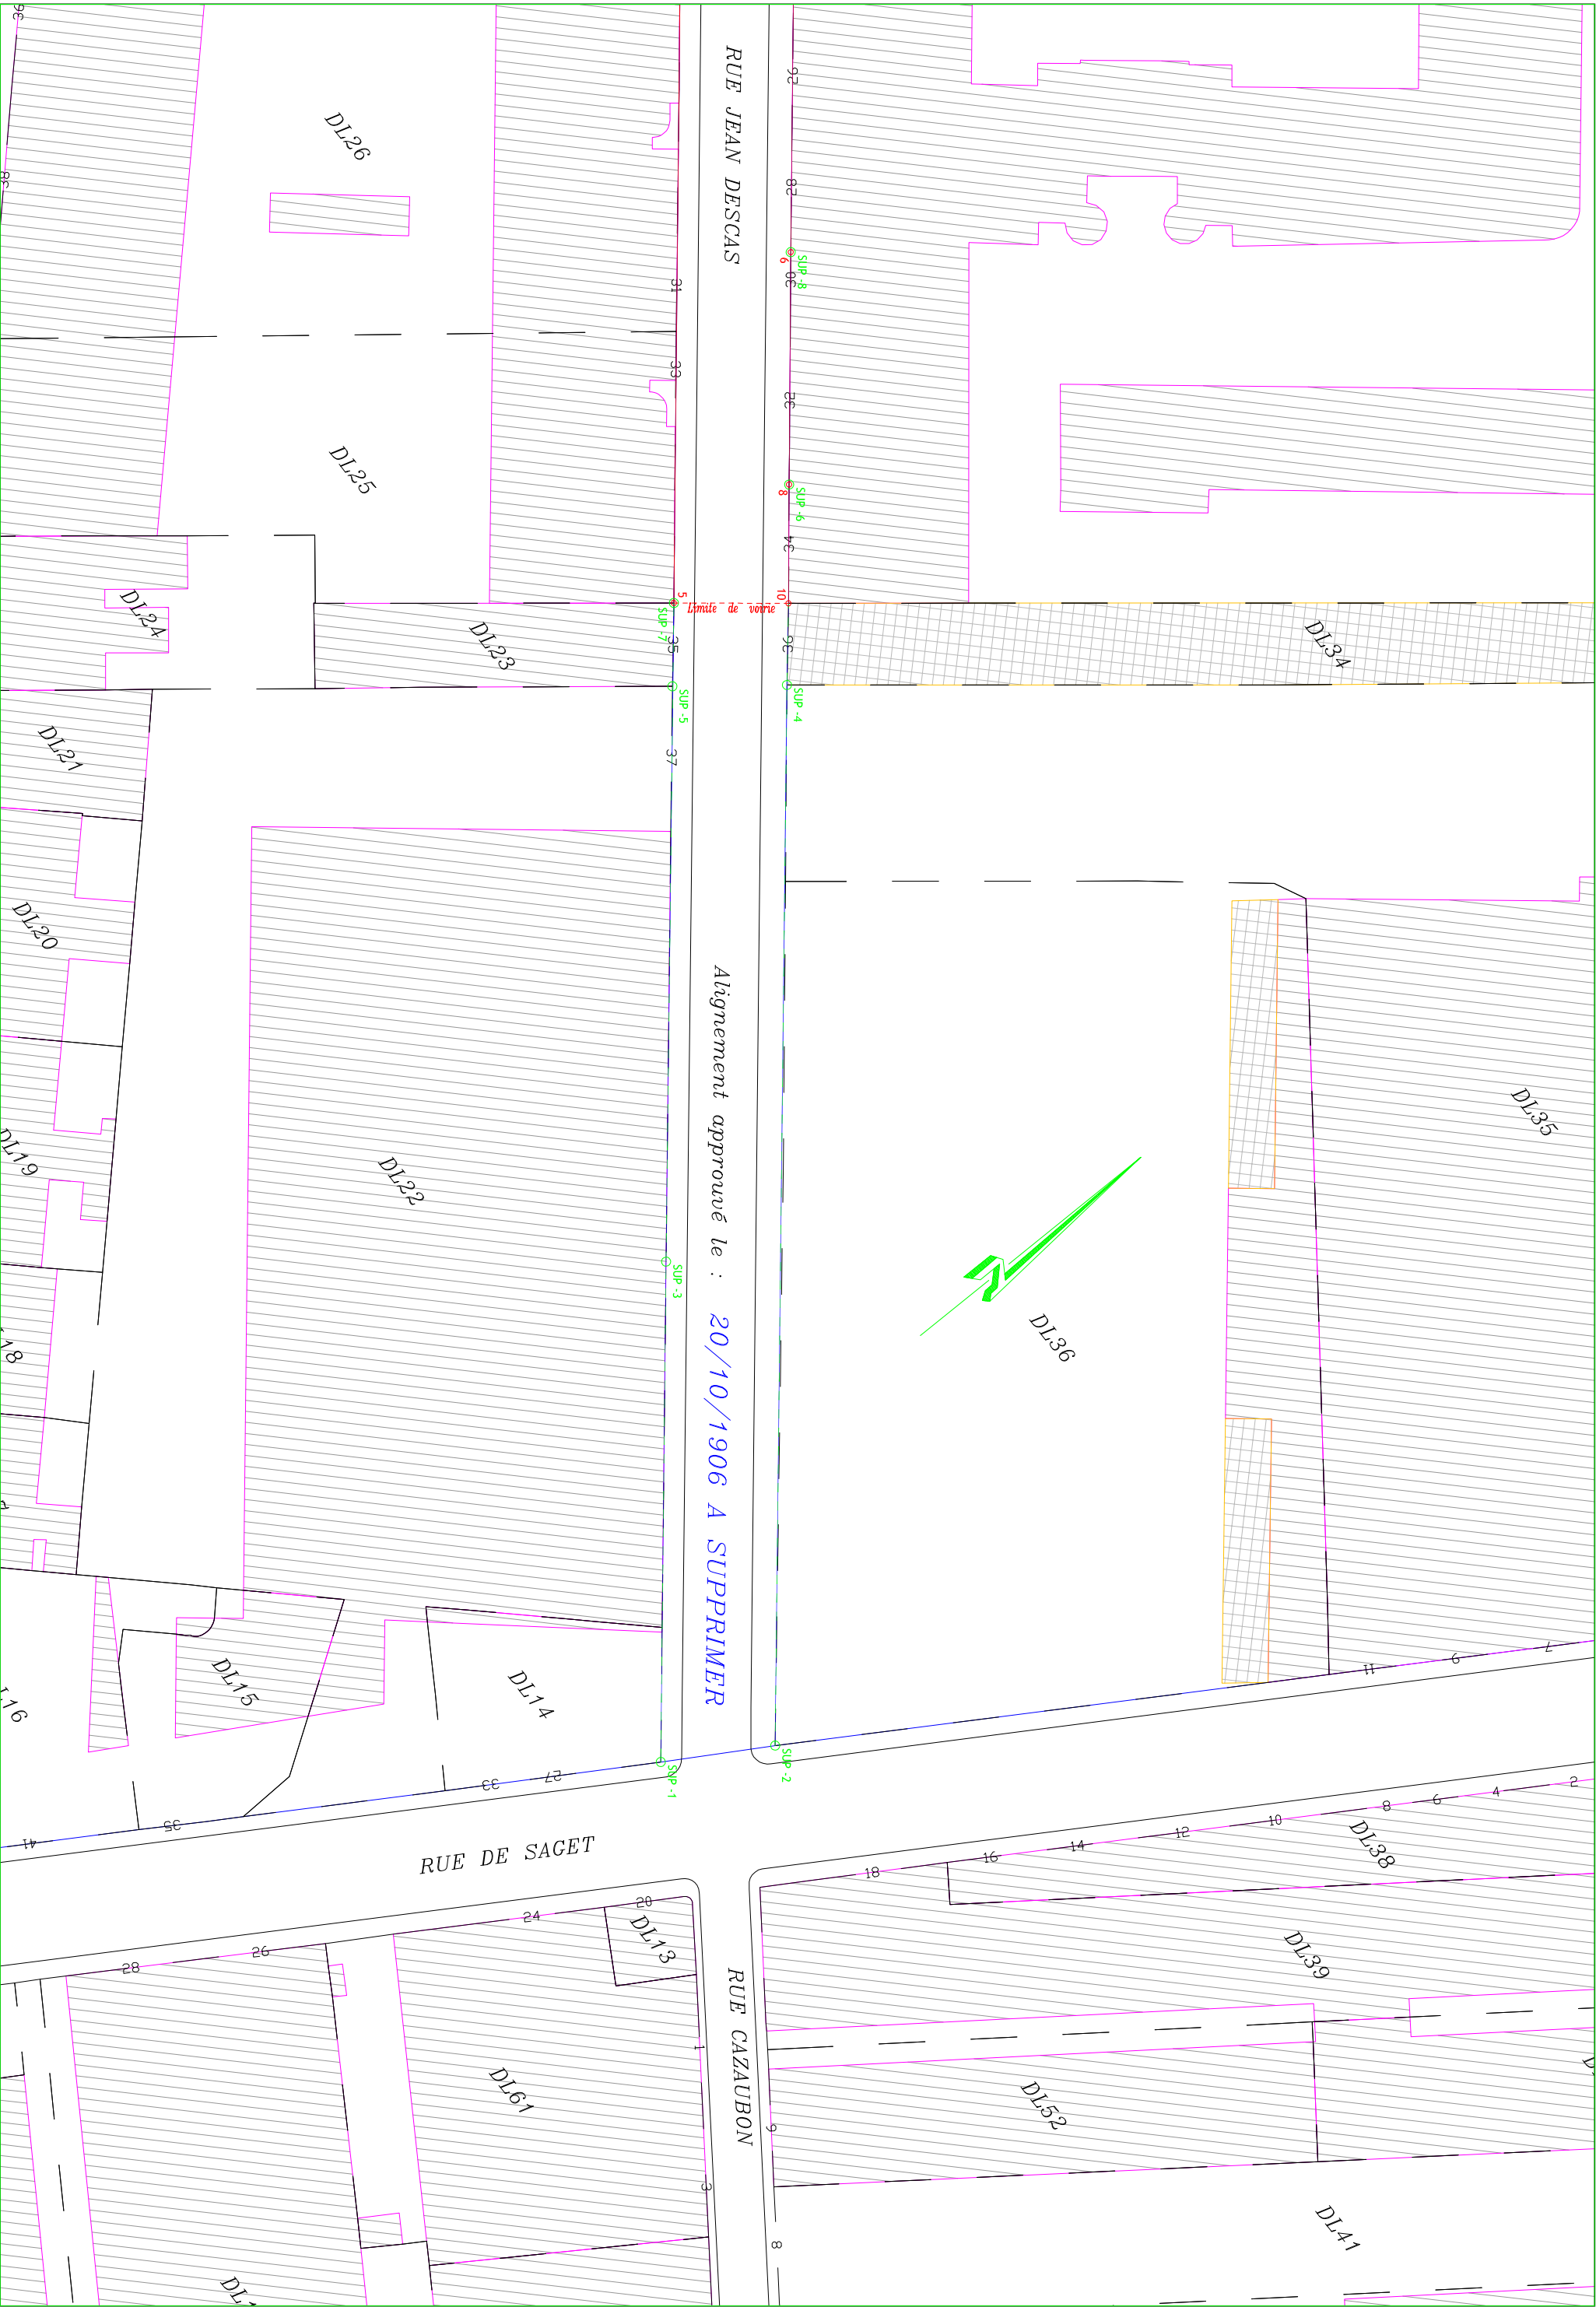

Plan d'Alignement

Echelle : 1/500 ème