



DIRECTION GENERALE NUMERIQUE
ET SYSTEMES D'INFORMATION

DIRECTION DE L'INFORMATION GEOGRAPHIQUE –

SERVICE TOPOGRAPHIE

COMMUNE
de BORDEAUX


ENQUETE PUBLIQUE PREALABLE
A LA MODIFICATION D'UN PLAN D'ALIGNEMENT

AVENUE CHARLES DE GAULLE

Partie comprise entre
AVENUE DU GENERAL LECLERC
et
BOULEVARD DU PRESIDENT WILSON

PLAN DE SITUATION


NUMERO DE CLASSEMENT 9605	TOPEXIM BX2258	MODIFICATIONS	D.I.G PROJETEUR : Justino DA COSTA
DRESSE LE : 26/08/2025 PAR : D.I.G. Service Topographie Centre de Définition des Alignements l.herve@bordeaux-metropole.fr Tél : 05 56 99 84 84 – Poste 28472 Bordeaux Métropole Esplanade Charles de Gaulle/BORDEAUX			ADMISSION LE : 27/08/2025 LE CHEF DU SERVICE TOPOGRAPHIE Sylvain COSTEMALE Sylvain Costemale Ingénieur du Service Topographie.
			SERVICE DEMANDEUR : REFERENT : BERCIS-CAUCAIN Aude +33 533893649 a.bercisaugain@bordeaux-metropole.fr Pôle territorial Bordeaux – S. Foncier

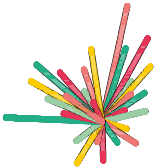

BORDEAUX
MÉTROPOLE

Service Topographie
Loïc HERVE
l.herve@bordeaux-metropole.fr
Tel : +33556998472

COMMUNE de BORDEAUX
AVENUE CHARLES DE GAULLE

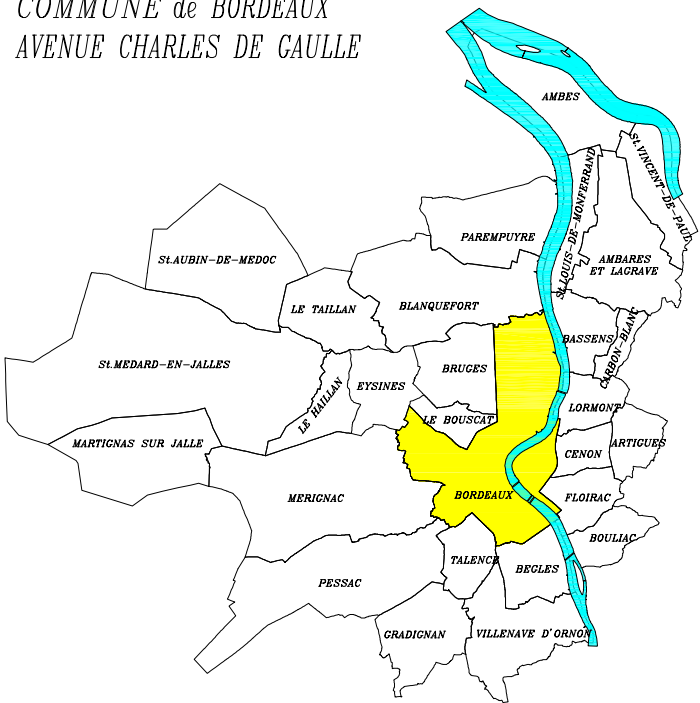

ECHELLE : 1/5000 ème