

Maîtrise d'Ouvrage



Bordeaux Métropole
Esplanade Charles de Gaulle
33042 BORDEAUX CEDEX
Tel: 05.56.99.84.84

Accord-cadre de maîtrise d'oeuvre d'infrastructures de voirie, d'aménagement d'espaces publics,
d'ouvrage de génie civil et d'ouvrages d'art inférieurs à deux mètres d'ouverture

Réseau REVE Ligne 4

Tronçon 1 - Quai Carriet - LORMONT

Maîtrise d'Oeuvre


Mandataire



Verdi Ingénierie Sud Ouest
13 Rue Archimède, Bâtiment B
33693 MERIGNAC CEDEX
Tel: 05.56.99.60.01
Mail: sudouest@verdi-ingénierie.fr



LS2 Landscapes
6 Place Pierre Cétois
33300 BORDEAUX
Tel: 05.56.06.83.81
Mail: contact@ls-landscapes.com

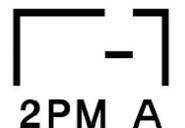


2PM Architecture
10 Cours de Gourgue
33300 BORDEAUX
Tel: 09.54.31.98.44
Mail: contact@2pma.com

CARNET DE DETAIL ET COUPES


PHASE	ECHELLE	SOCIETE	DESSIN/VERIF	SYST.GEO	N° AFFAIRE	N° PLAN	Indice
EP Def	1/100E	LS2	JC	RGF93 - CC45	55-09317	PG03	B

Date	Indice	Nature de la modification
30/09/2022	A	Première diffusion
28/02/2023	A	Ajout de stationnements, première diffusion EP définitive
12/04/2024	B	Modif débouché contre-allée, deuxième diffusion EP définitive

COUPE ETAT EXISTANT

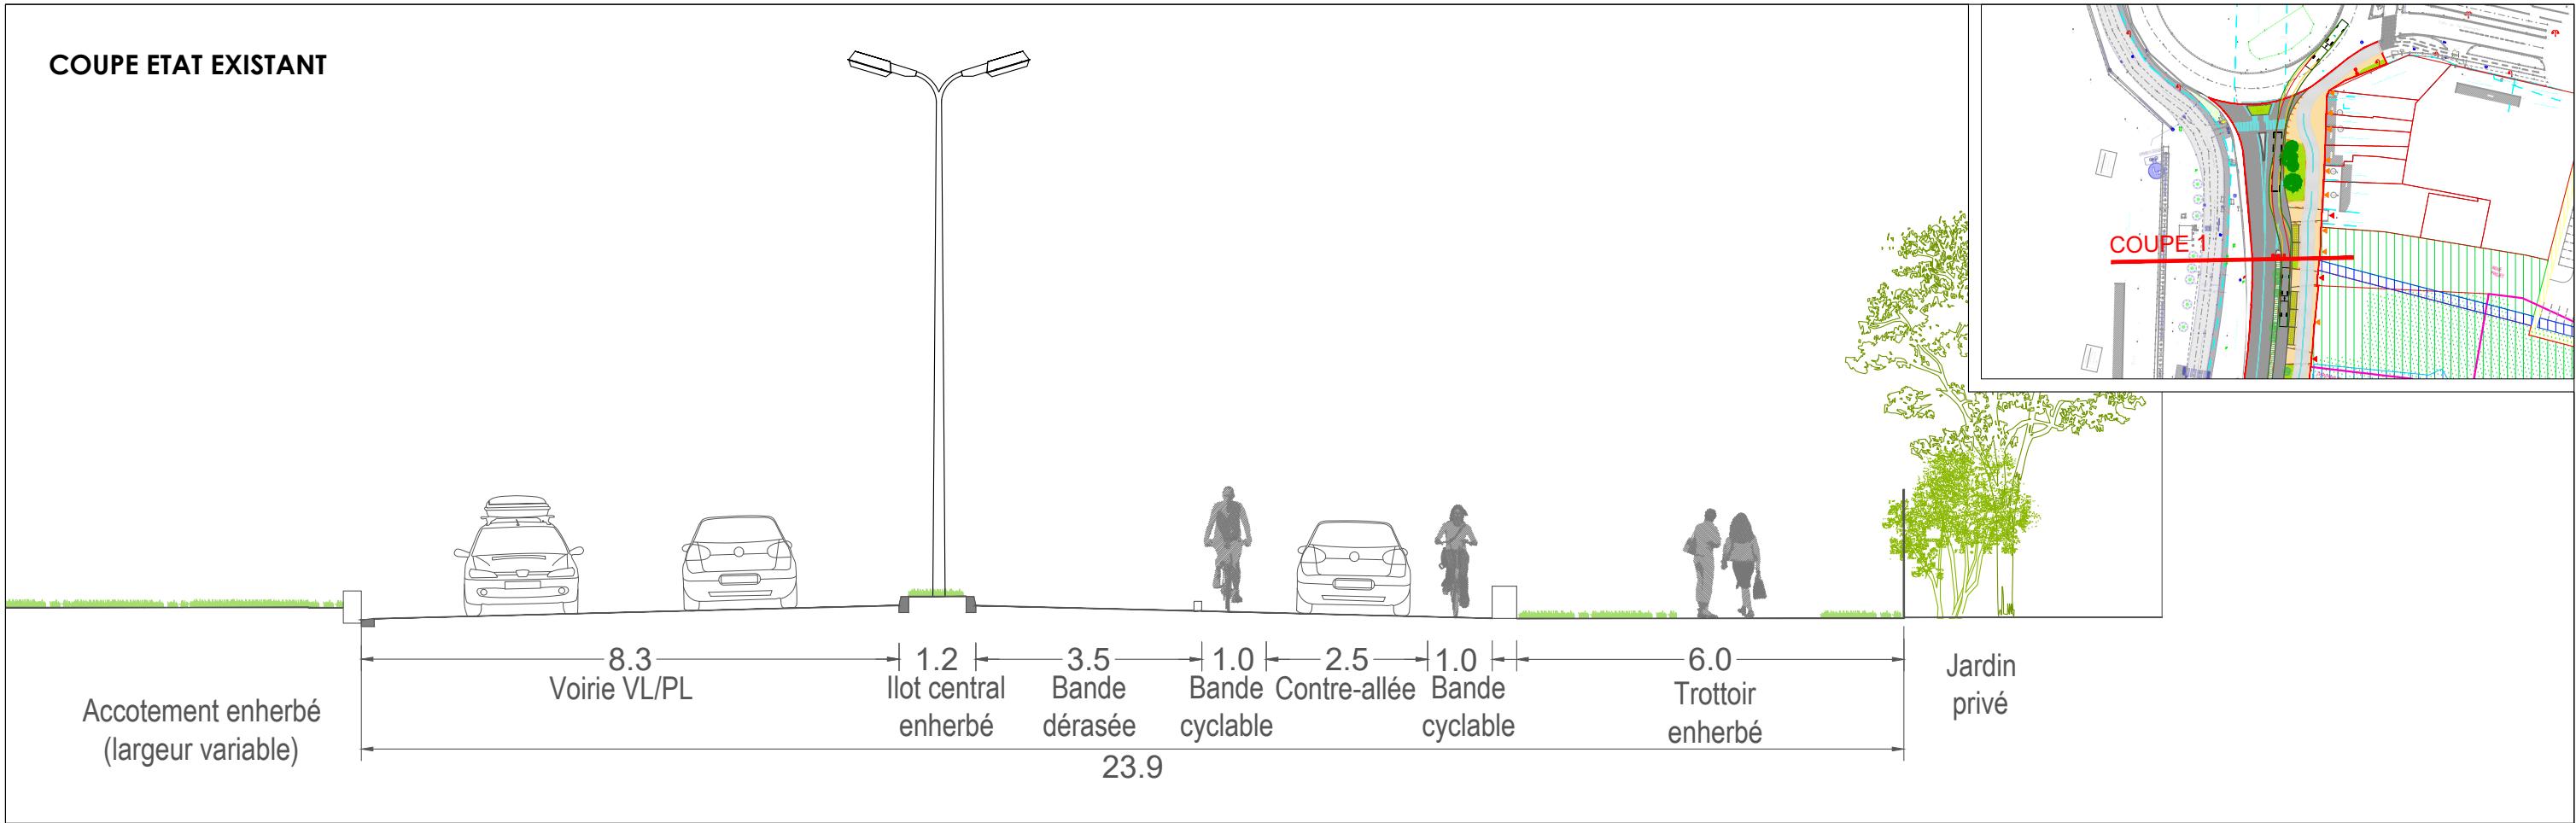

COUPE PROJET

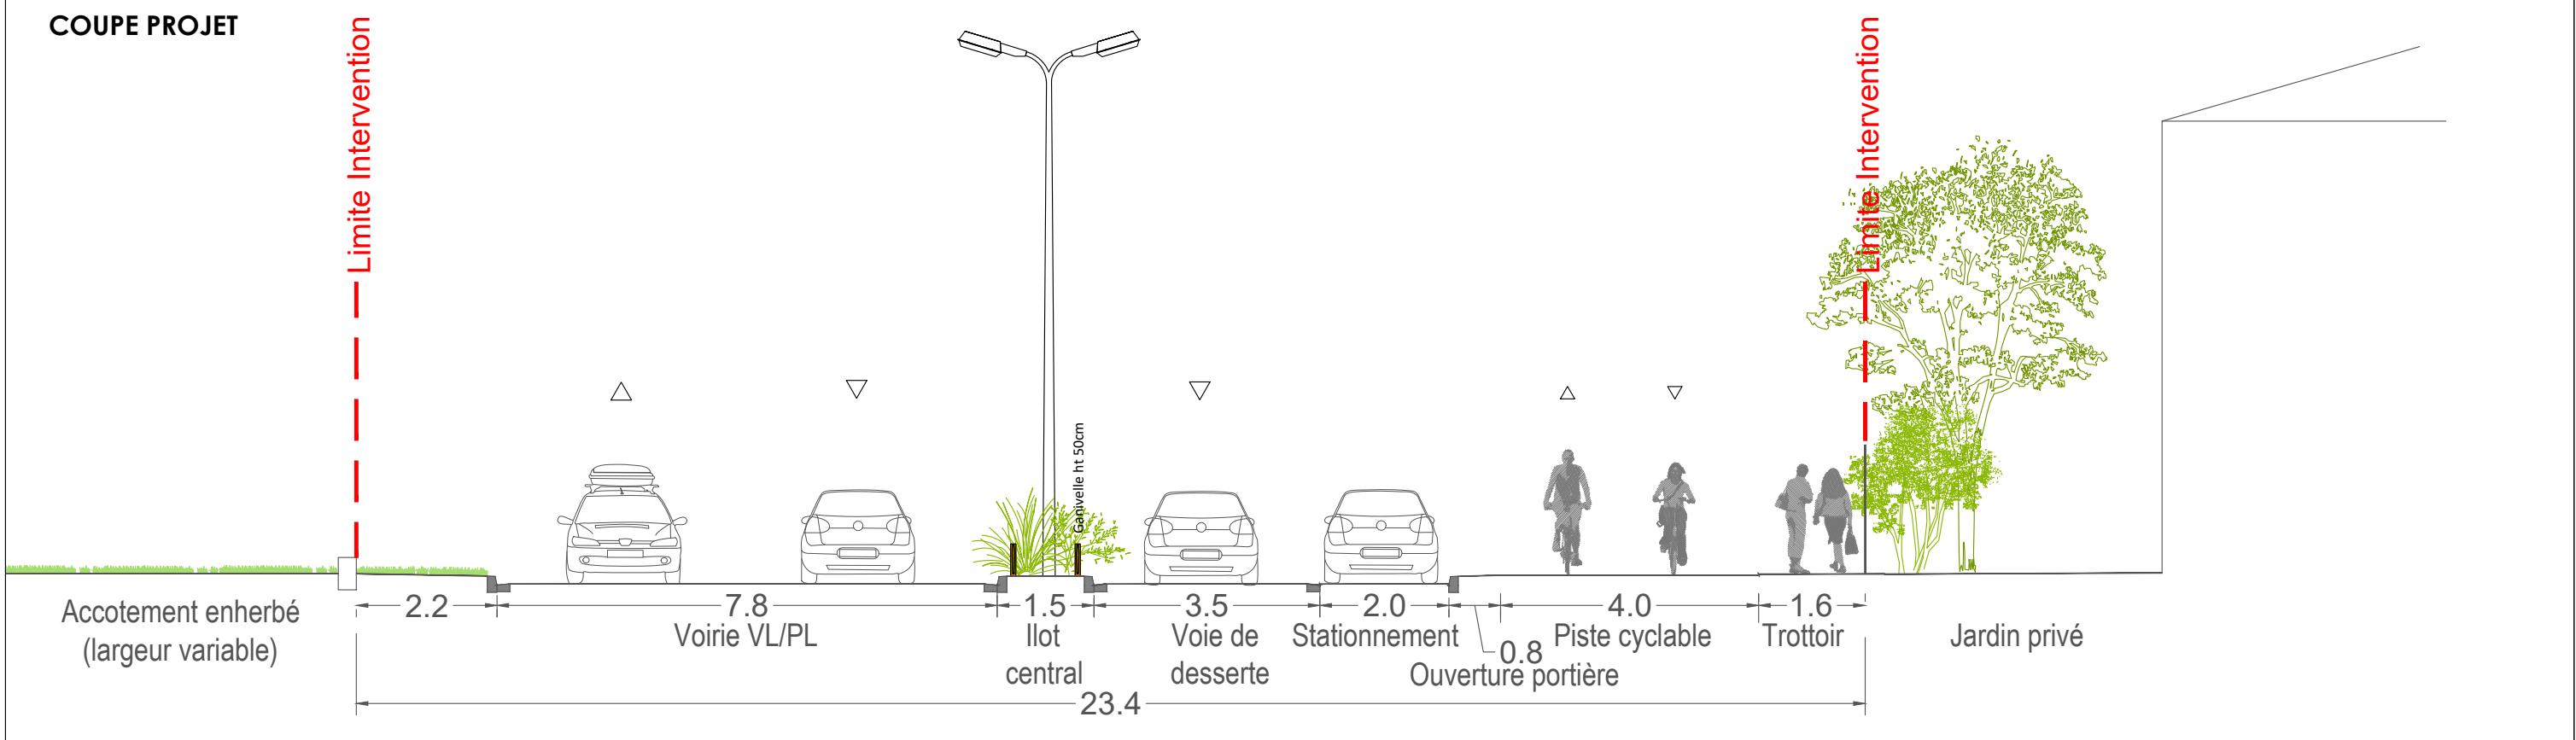

Avril 2024

TRONCON 1 - REVE 4

COUPE 1


MOA : Bordeaux Métropole // MOE : Verdi - LS2

ECHELLE
1/100e


PHASE
EP

B

COUPE ETAT EXISTANT

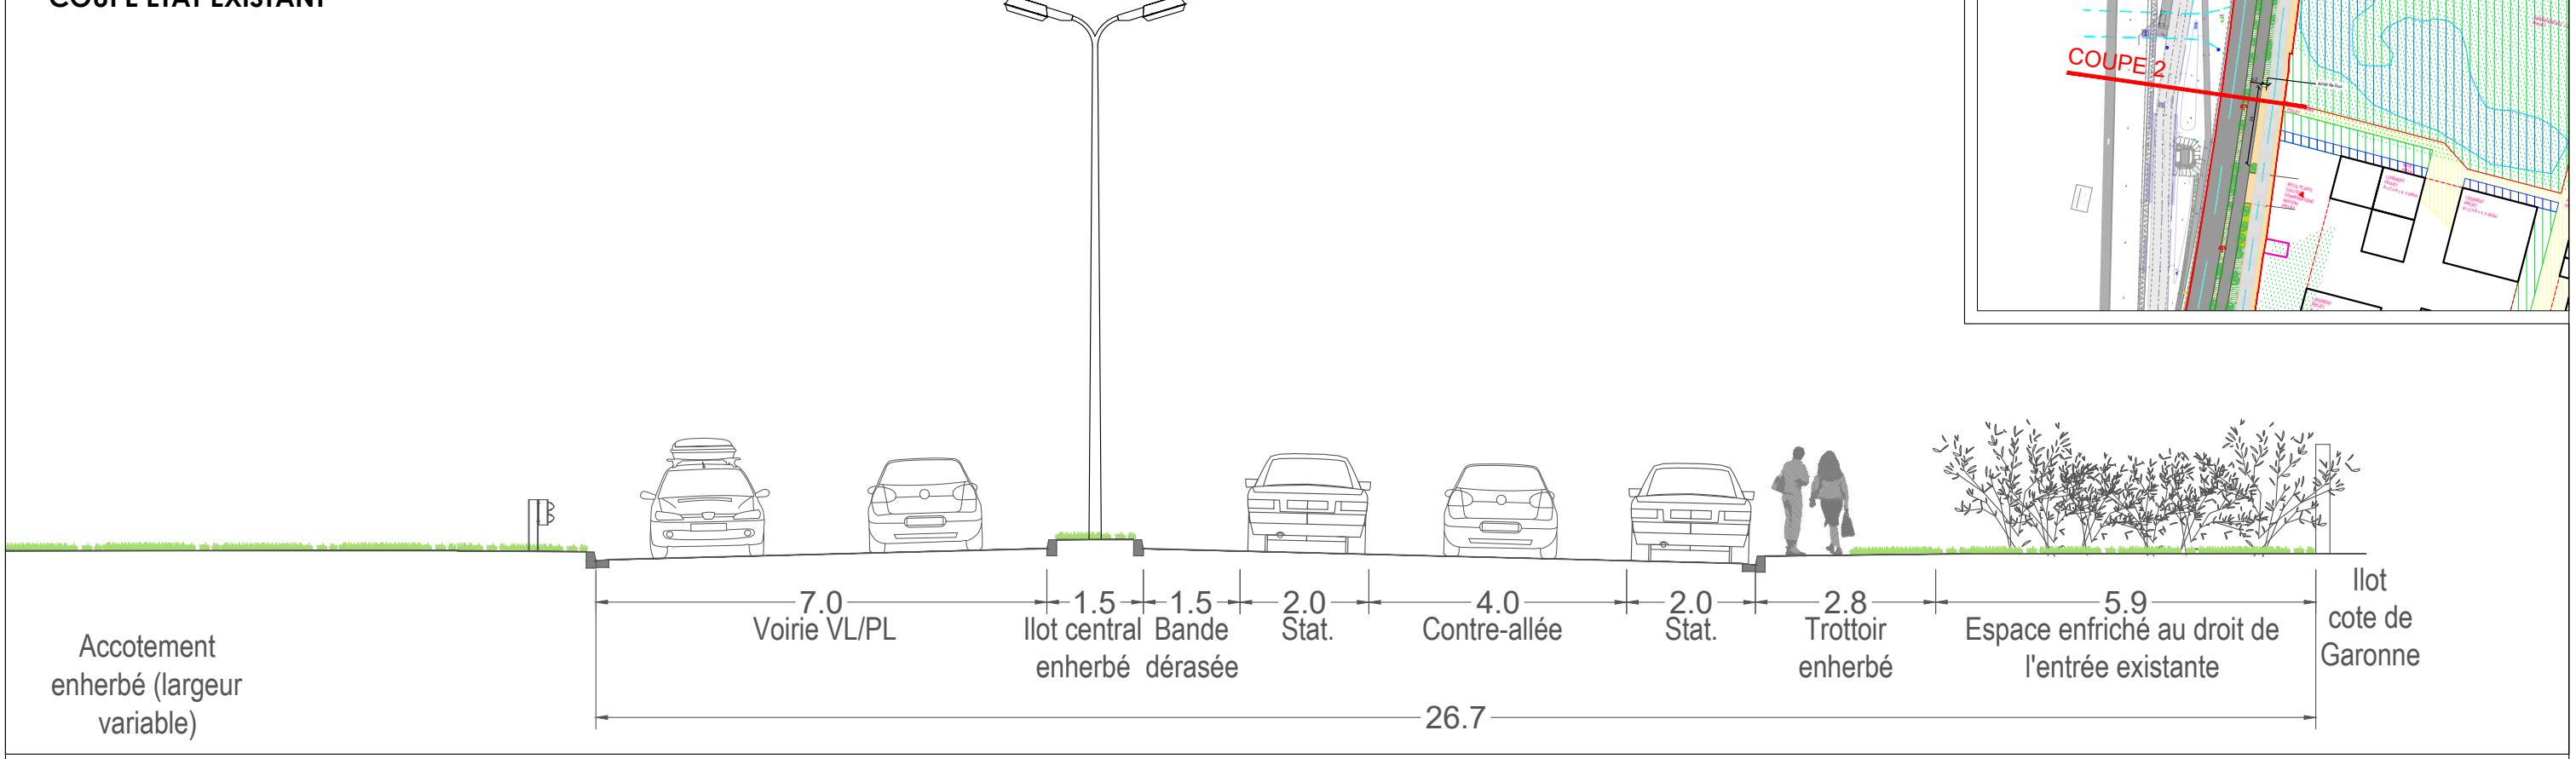

COUPE PROJET

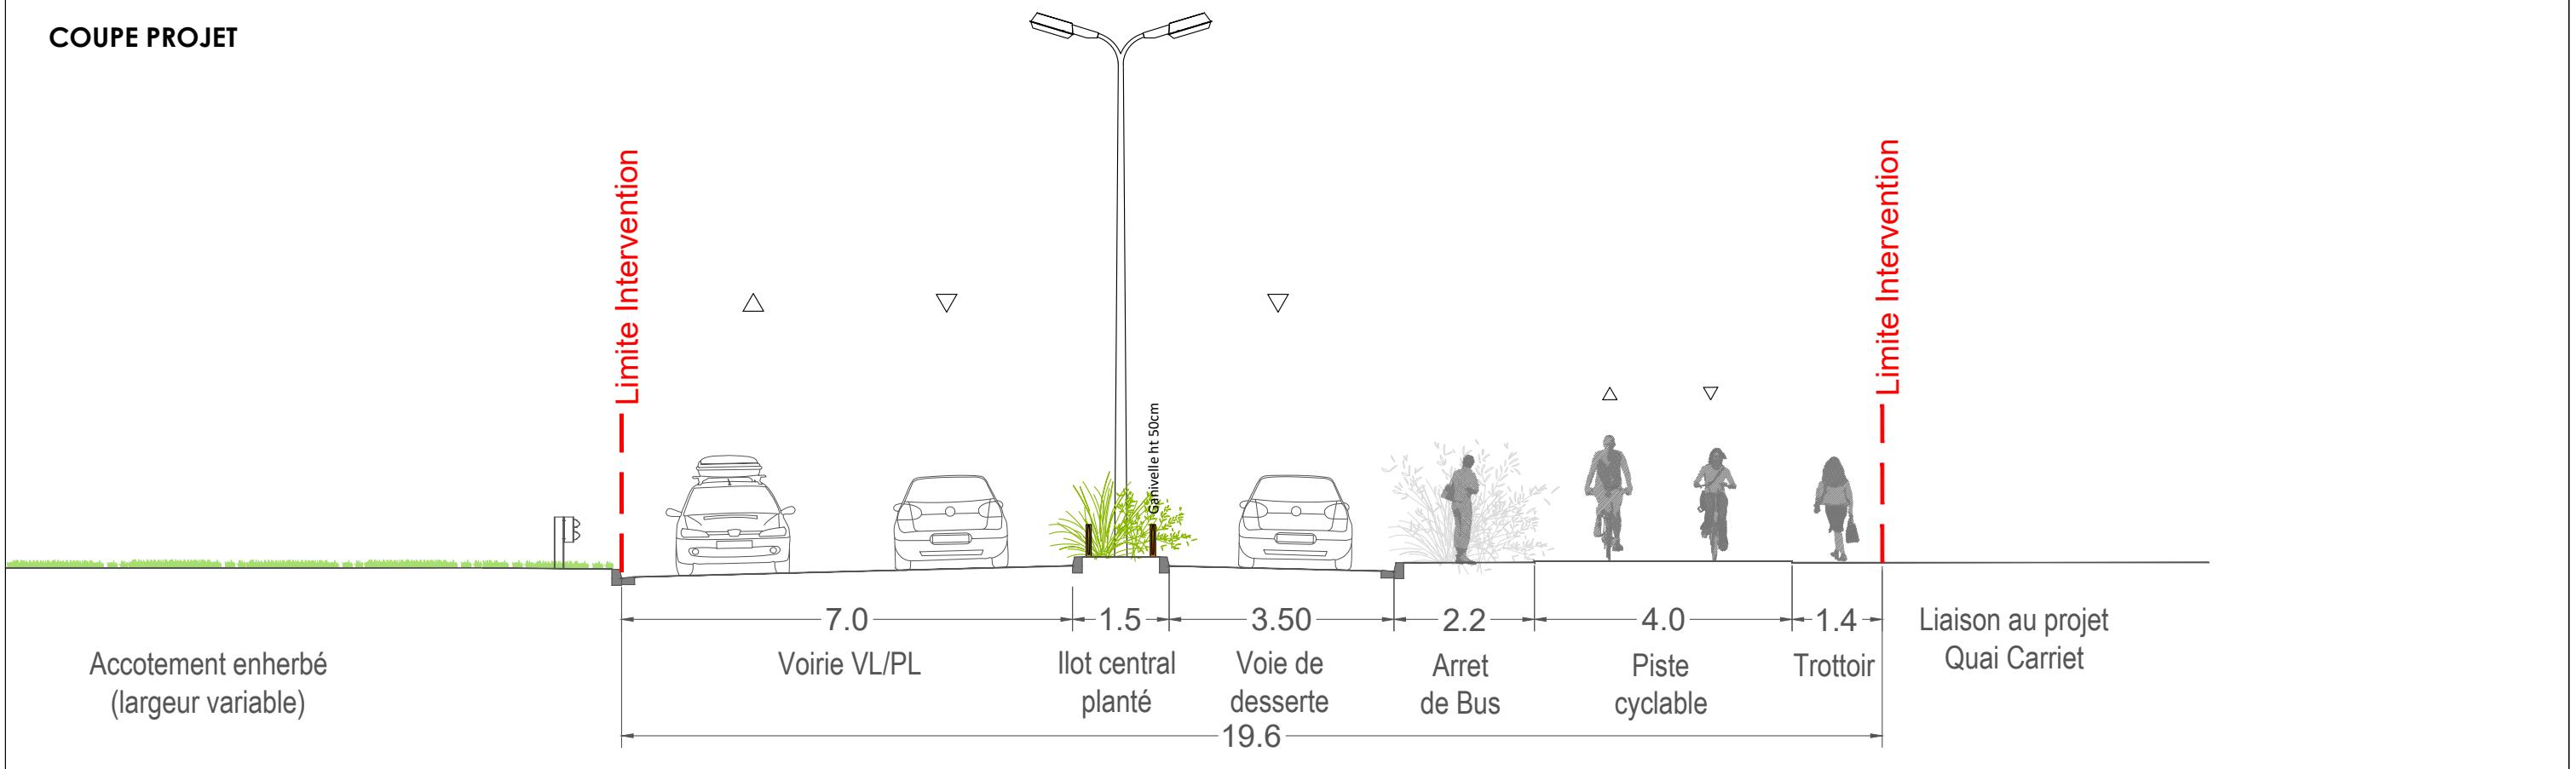

Avril 2024

TRONCON 1 - REVE 4

COUPE 2


MOA : Bordeaux Métropole // MOE : Verdi - LS2

ECHELLE
1/100e

PHASE
EP

B

COUPE PROJET OPTION ARRET DE BUS ELARGI

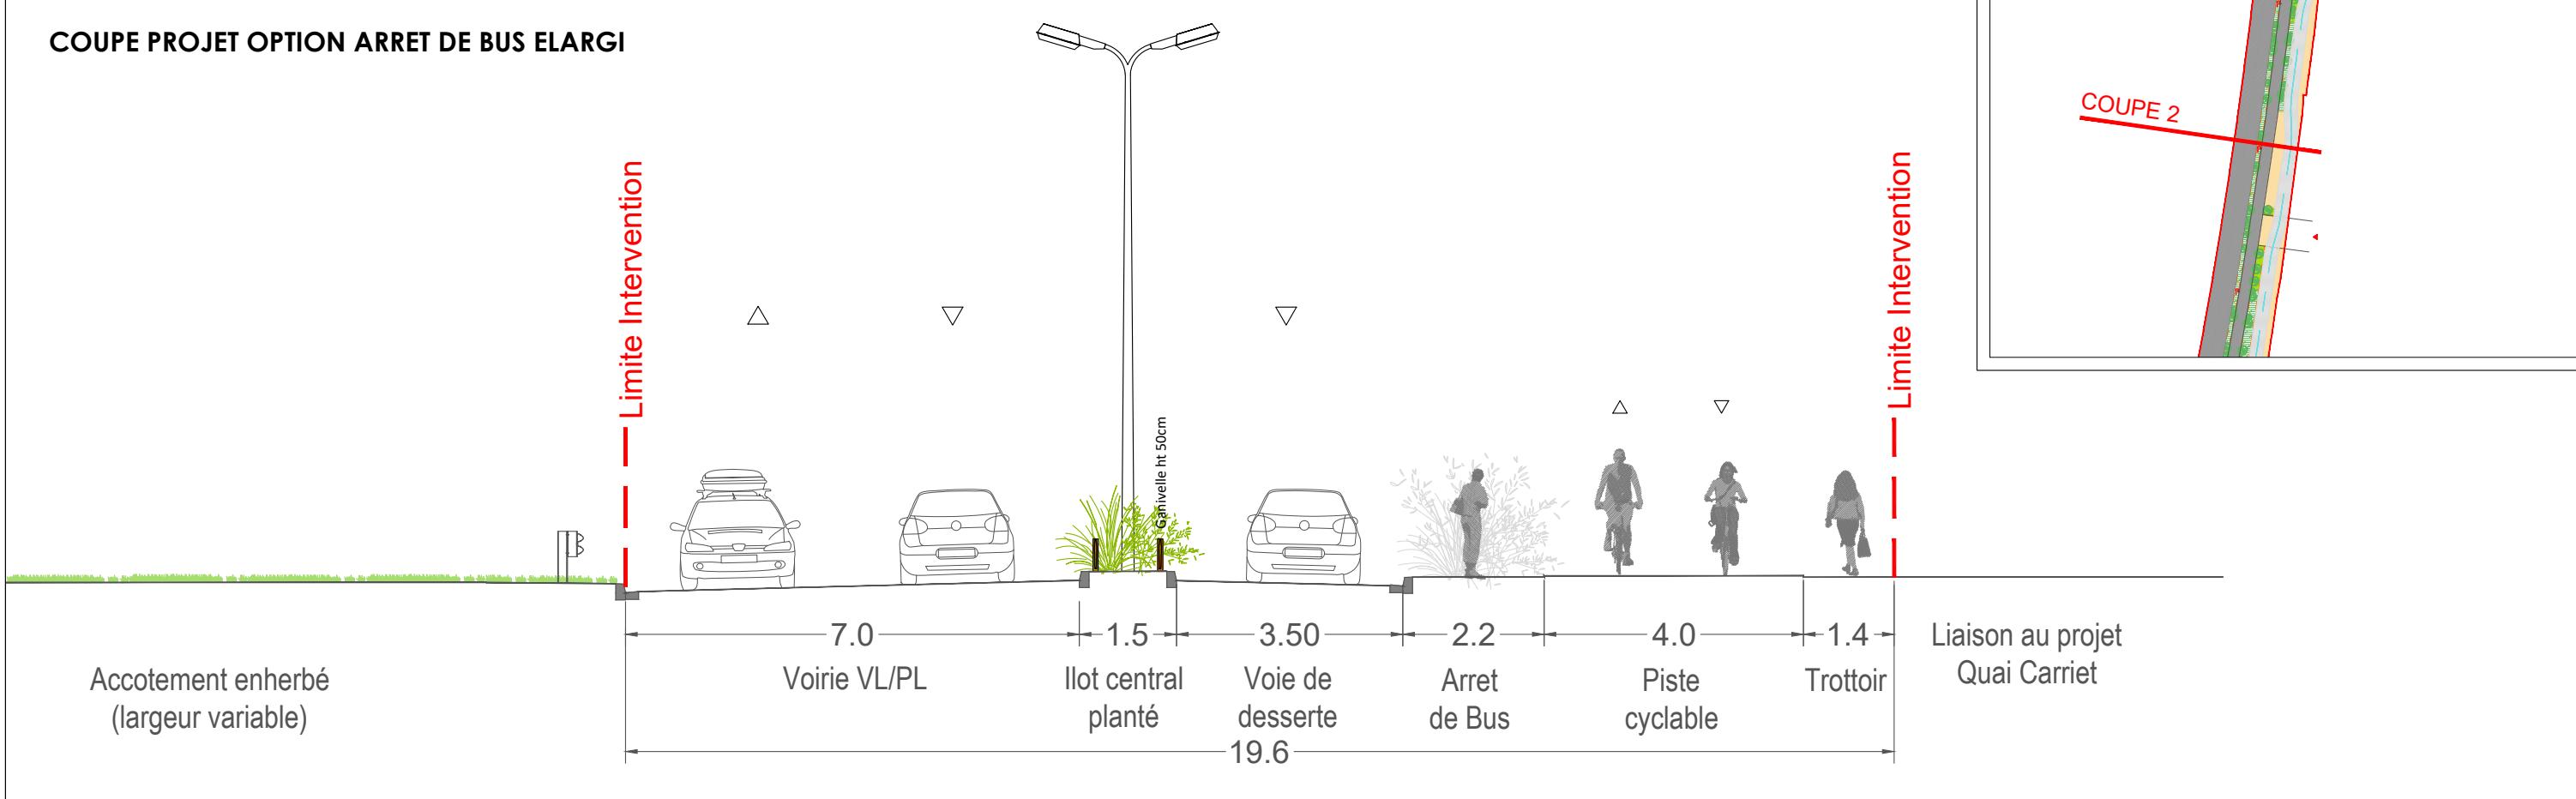

Avril 2024

TRONCON 1 - REVE 4

COUPE 2 OPTIONS



MOA : Bordeaux Métropole // MOE : Verdi - LS2

ECHELLE
1/100e


PHASE
EP

B

COUPE ETAT EXISTANT

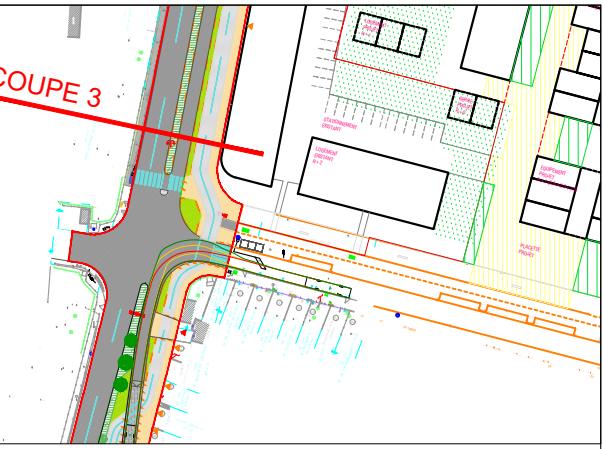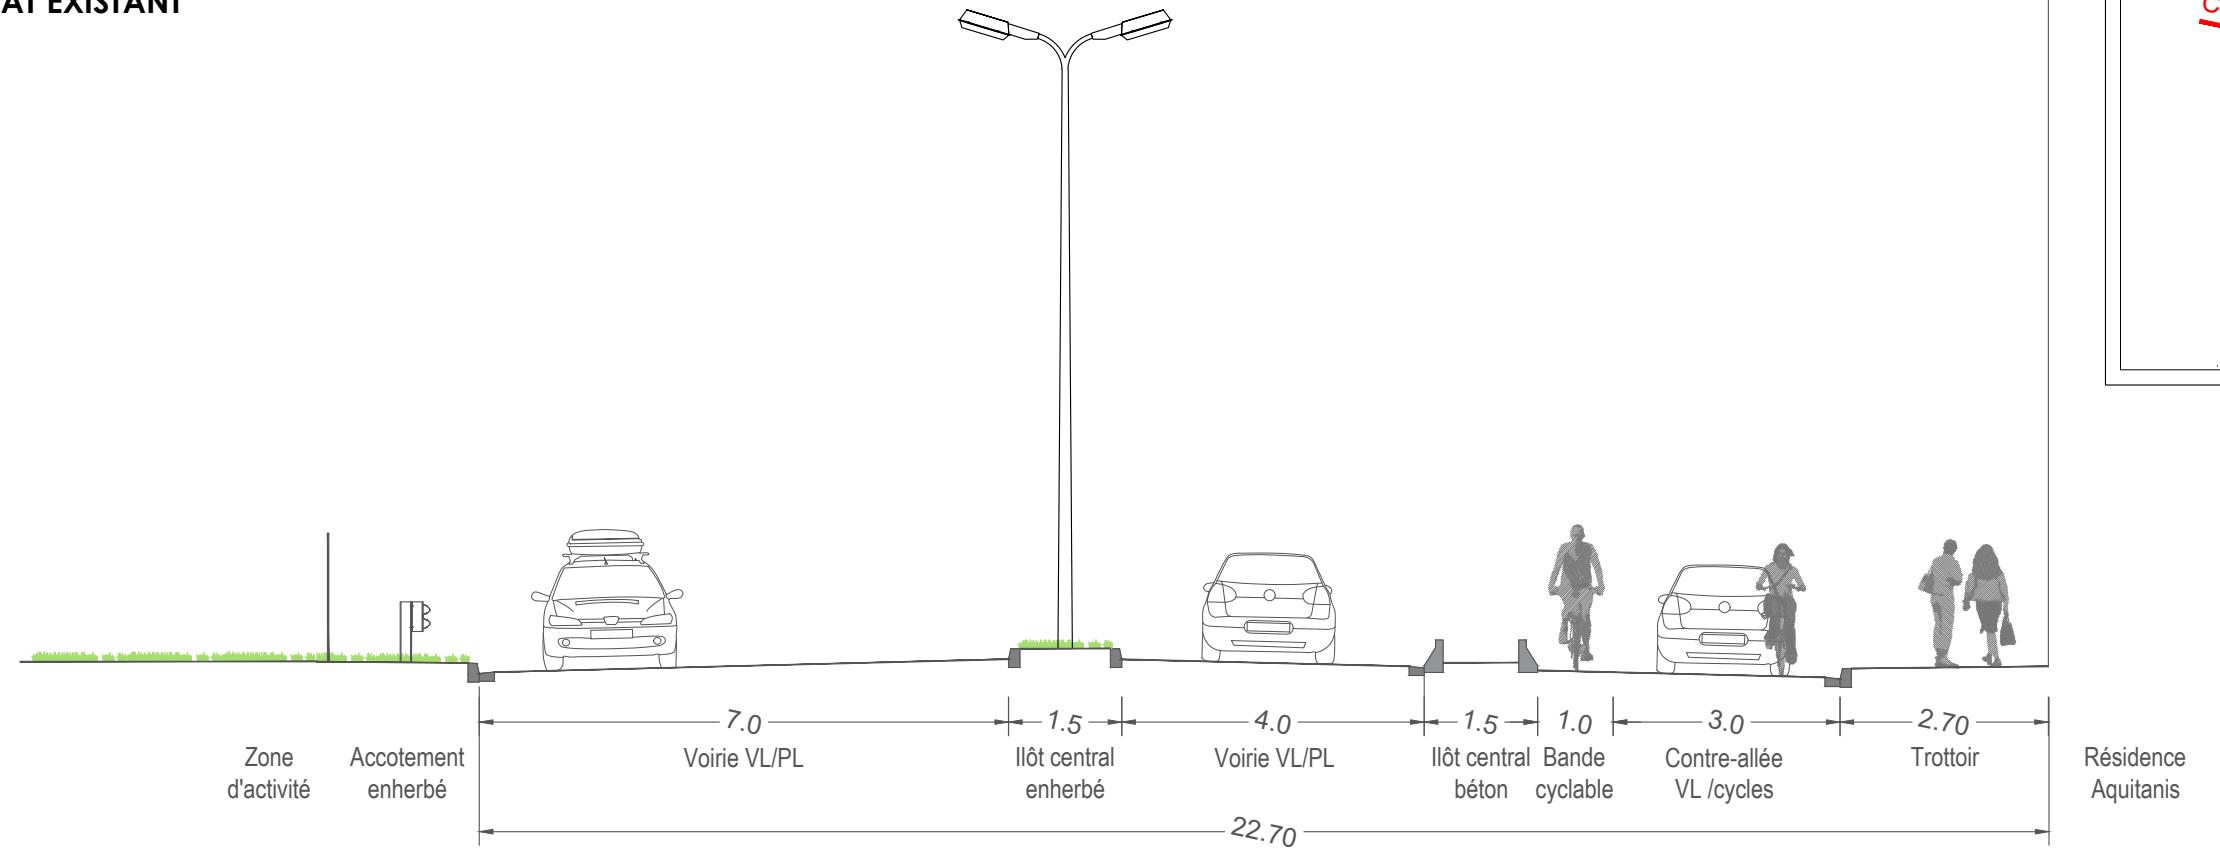

COUPE PROJET

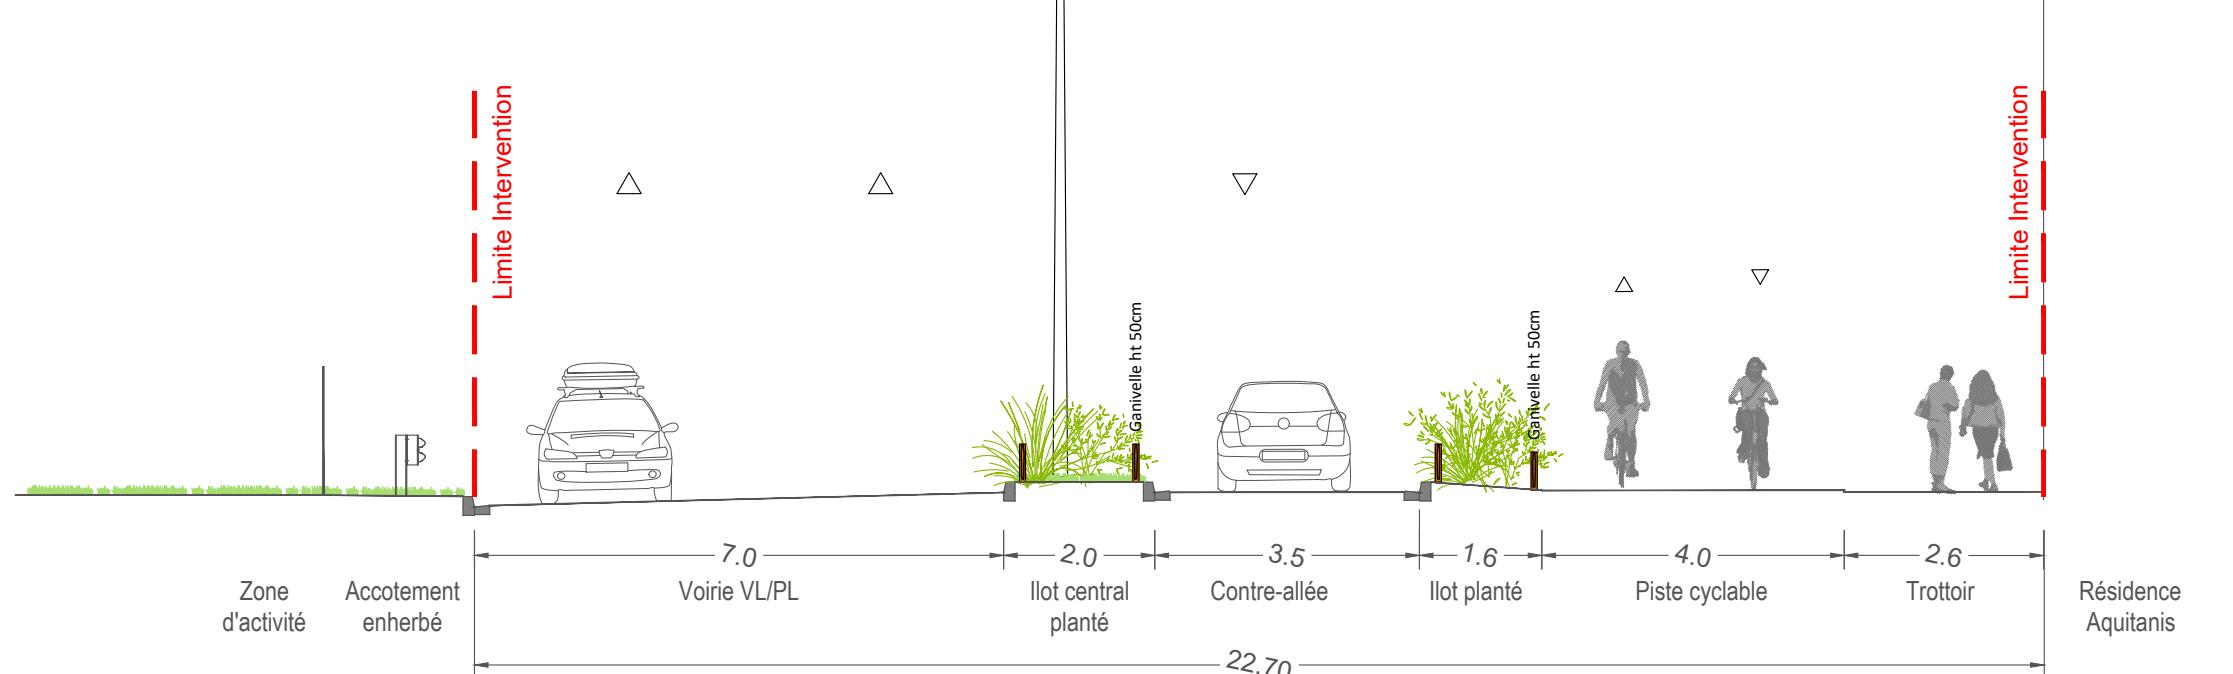

Avril 2024

TRONCON 1 - REVE 4

MOA : Bordeaux Métropole // MOE : Verdi - LS2



COUPE 3

ECHELLE
1/100e


PHASE
EP

B

COUPE ETAT EXISTANT

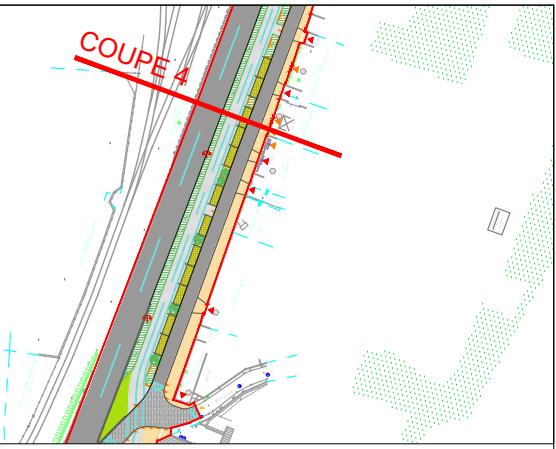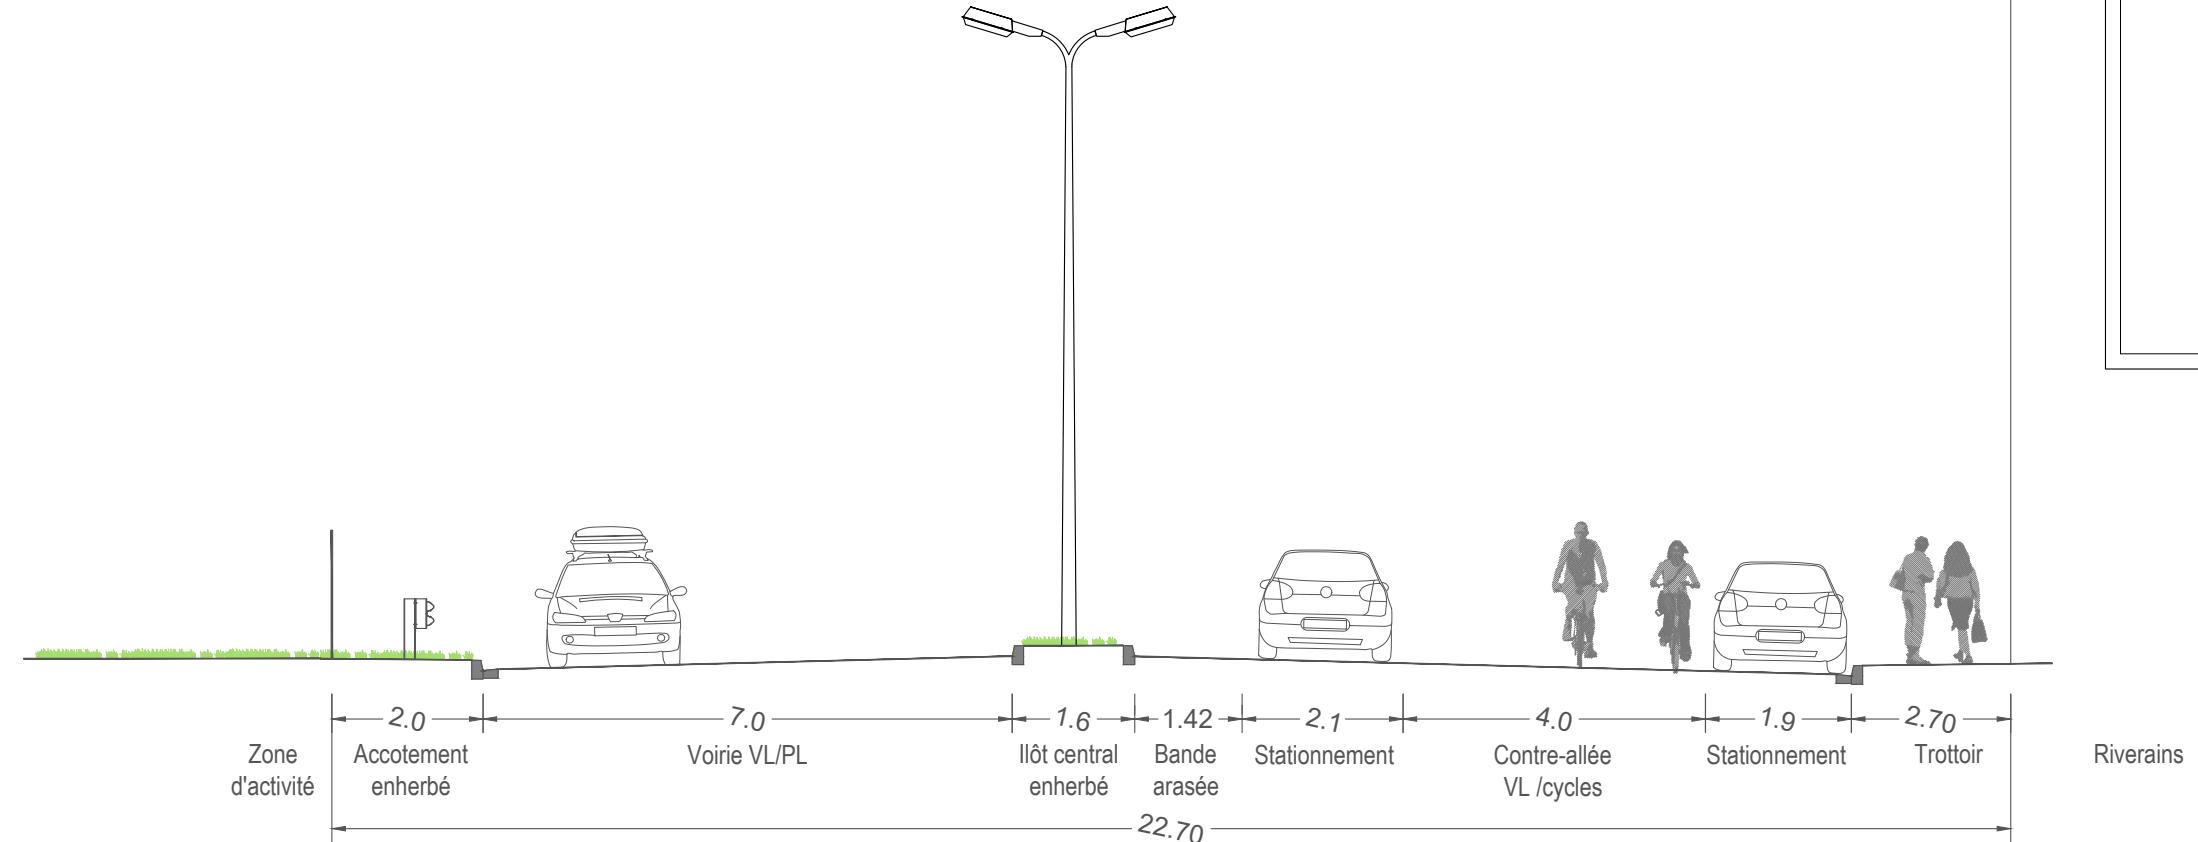

COUPE PROJET

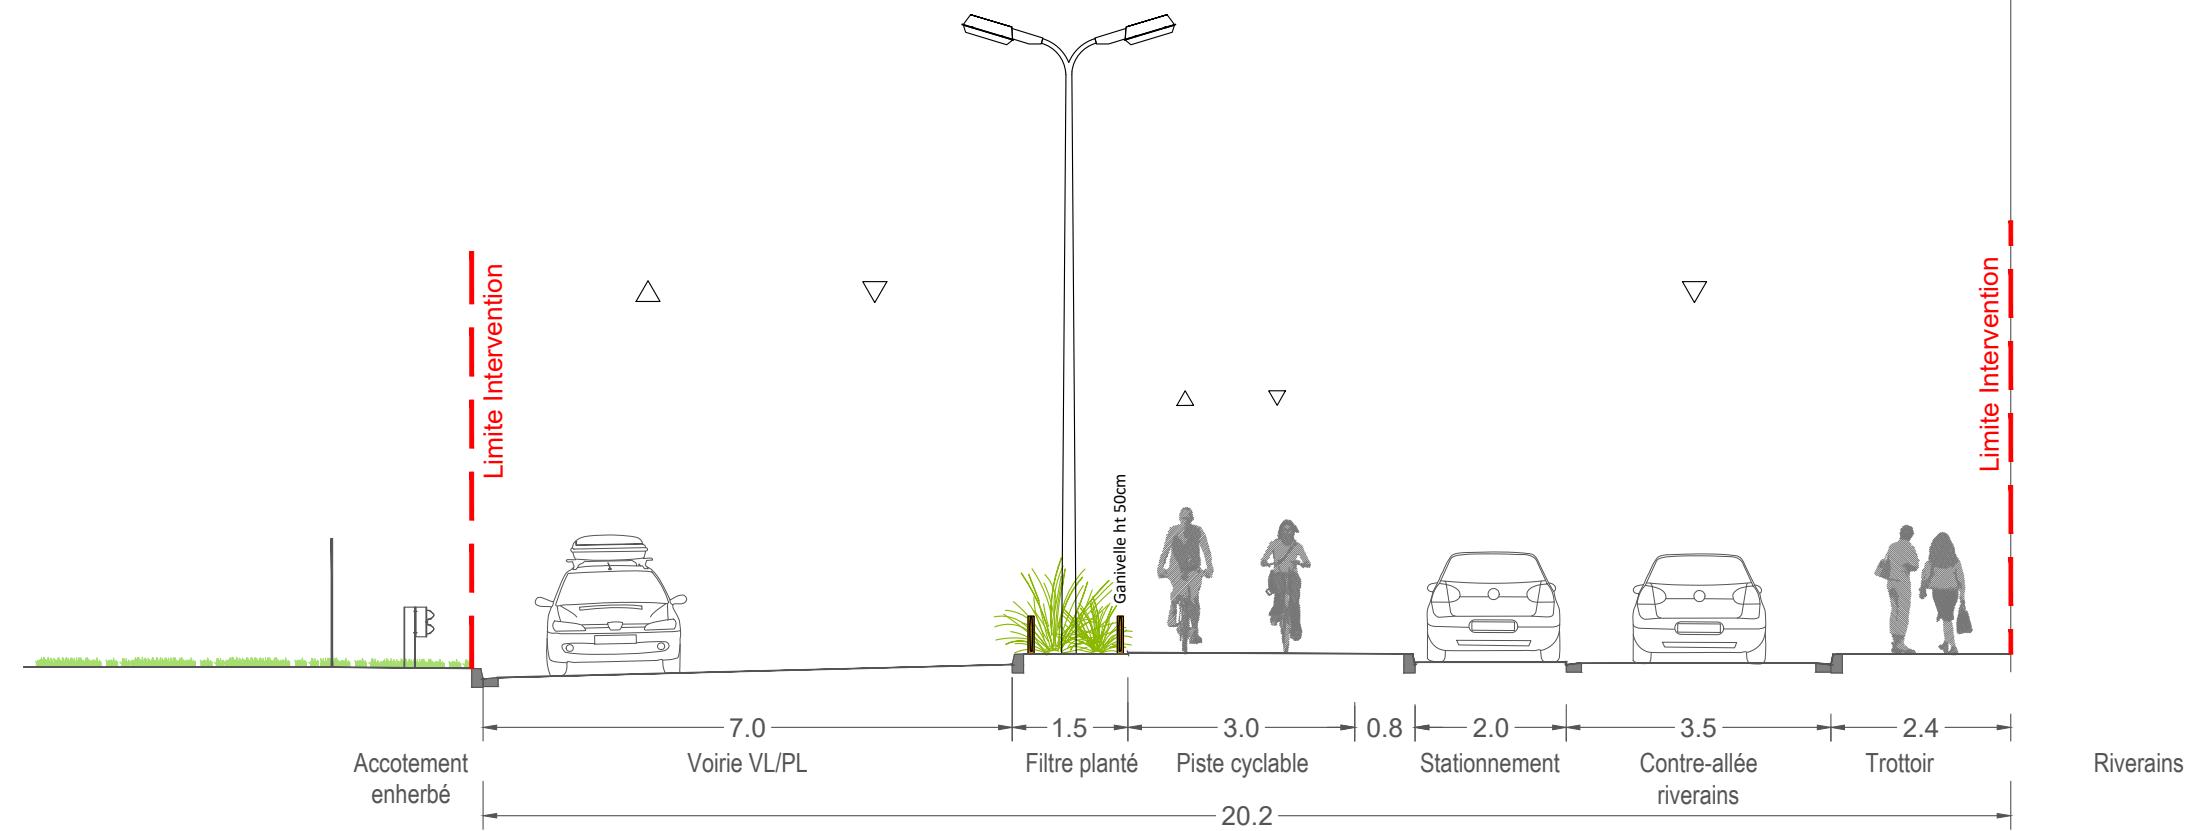

Avril 2024

TRONCON 1 - REVE 4

MOA : Bordeaux Métropole // MOE : Verdi - LS2

COUPE 4

ECHELLE
1/100e

PHASE
EP

B