



DIRECTION GENERALE NUMERIQUE
ET SYSTEMES D'INFORMATION

2

– DIRECTION DE L'INFORMATION GEOGRAPHIQUE –

SERVICE TOPOGRAPHIE

COMMUNE
de BEGLES

ENQUETE PUBLIQUE PREALABLE
AU DECLASSEMENT

CITE DU DORAT SUD
Avenue Lénine et rue Karl Marx

PLAN DE SITUATION

NUMERO DE CLASSEMENT
9596

MODIFICATIONS

D.I.G

PROJETEUR : Damien BRACHET

DRESSE LE : 02/10/2024
PAR : D.I.G.

Service Topographie
Centre de Définition des Alignements
lherve@bordeaux-metropole.fr

Tél : 05 56 99 84 84 – Poste 28472
Bordeaux Métropole
Esplanade Charles de Gaulle/BORDEAUX

ADMISSION LE : 03/10/2024

LE CHEF DU SERVICE TOPOGRAPHIE
Sylvain COSTEMALE

Sylvain Costemale
Ingénieur du Service Topographie.



SERVICE DEMANDEUR :

REFERENT : DUCHEMIN Marie
557299097
ma.duchemin@bordeaux-metropole.fr
Dir. Dével. Aménag. PT SUD



Esplanade Charles-de-Gaulle
33076 Bordeaux Cedex
T. 05 56 99 84 84
F. 05 56 96 19 40
www.bordeaux-metropole.fr

COMMUNE de BEGLES
CITE DU DORAT SUD
Avenue Lénine et rue Karl Marx

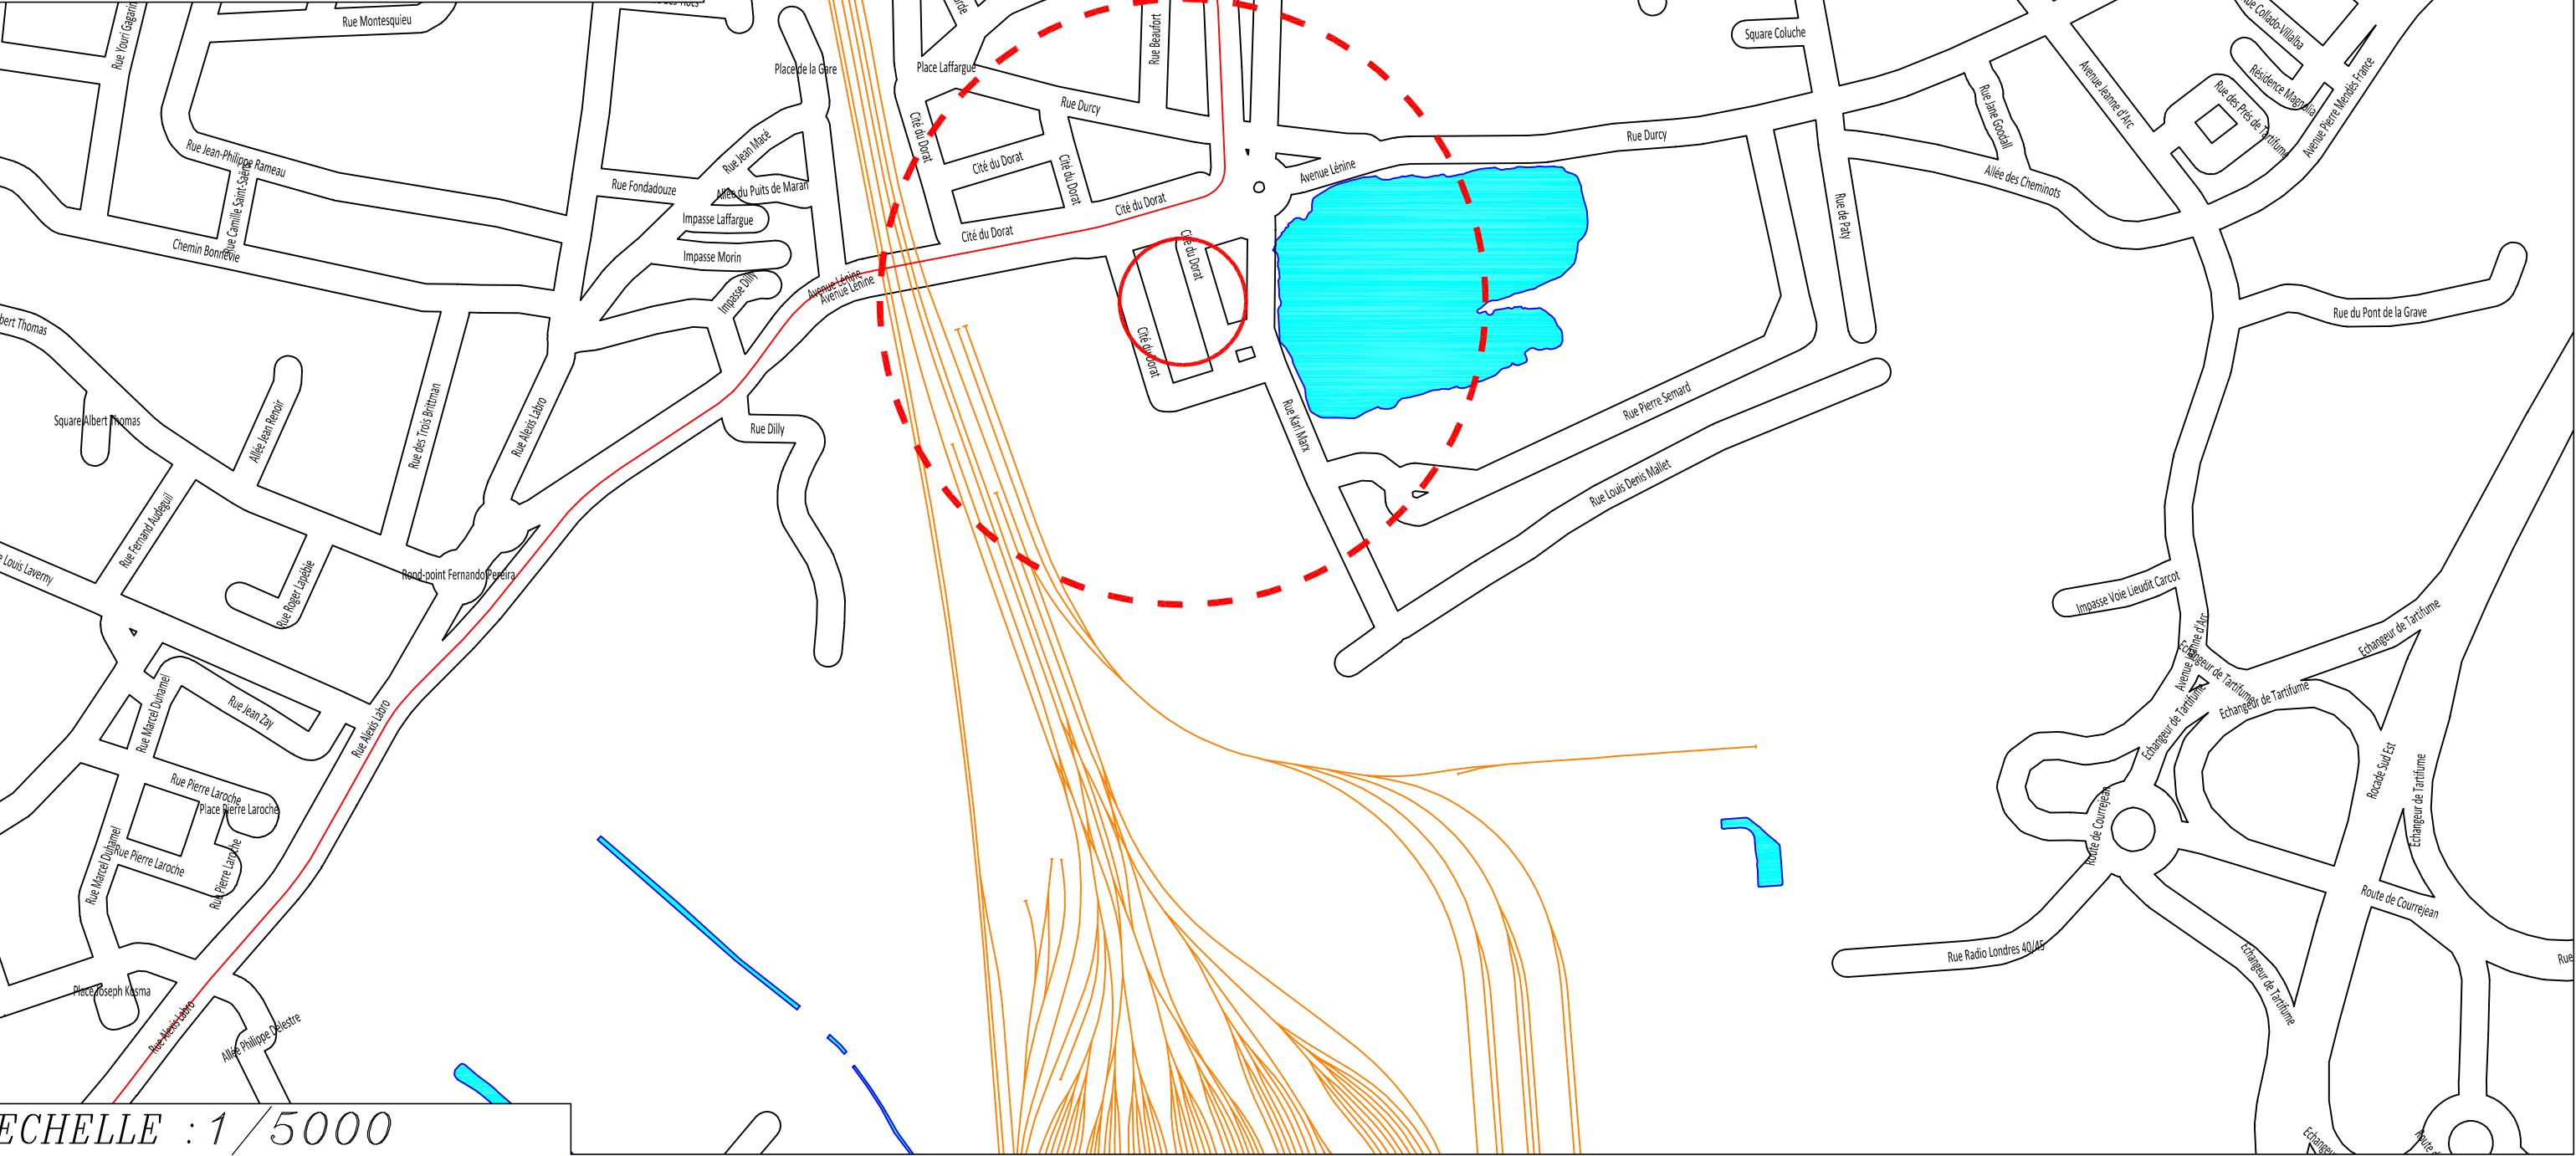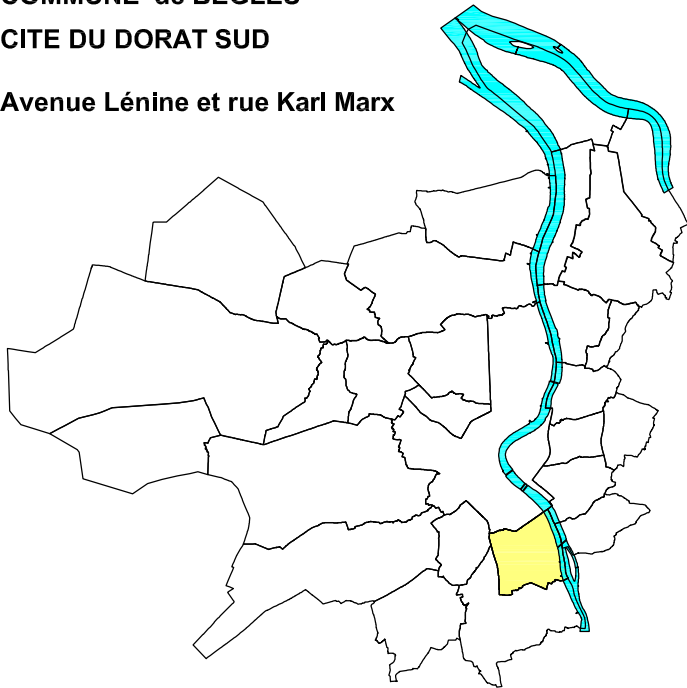

ECHELLE : 1/5000