LEGENDE

- Crête de la berge existante
- Bas de la berge existante
- Limites cadastrales
- Fond de la jalle existante
- Points de la jalle existante
- Points du projet
- OH existant à démolir
- Pieutages bois
- Berge projetée 2H/1V
- Berge projetée renforcée 1H/2V
- Berge projetée 2.5H/1V
- Fagots de saule
- Débroussaillage

RESEAUX EXISTANTS

- CONDUITE DE GAZ
- CONDUITE D'HYDROCARBURES
- ADDUCTION D'EAU POTABLE
- ASSAINISSEMENT EAUX USEES
- ASSAINISSEMENT EAUX PLUVIALES
- ELECTRICITE HAUTE TENSION
- ELECTRICITE BASSE TENSION
- TELECOMMUNICATIONS / FIBRE
- RESEAU AERIEN

MAITRISE D'OUVRAGE

SYNDICAT DE PROTECTION CONTRE LES INONDATIONS DE LA PRESQU'ILE D'AMBES
Le Bonnat de la Nauroy
33440 SAINT LOUIS DE MONTFERRAND
Tél : 05 56 77 48 24

PLAN D'ADAPTATION ET DE GESTION DU RESEAU DES JALLES DU MARAIS DE LA PRESQU'ILE D'AMBES POUR L'EVACUATION DES EAUX D'INONDATIONS FLUVIALES

Maîtrise d'oeuvre et premières études préalables

PRO

VUE EN PLAN

Jalle des JACOBINS

Echelle : 1/200

ARTELIA (mandataire)
Agence de Bordeaux
Parc Sextant – Bâtiment D
33 rue de Verdelais – CS 70048
33130 BEGLES Cedex
Tél : 05 56 13 85 82
Fax : 05 56 13 85 63

CO-TRAITANTS

Indice	Date	Modifications	Etabli par	Vérifié par	Validé par
A	02/02/2022	Première édition	ESS	YBR	DJT
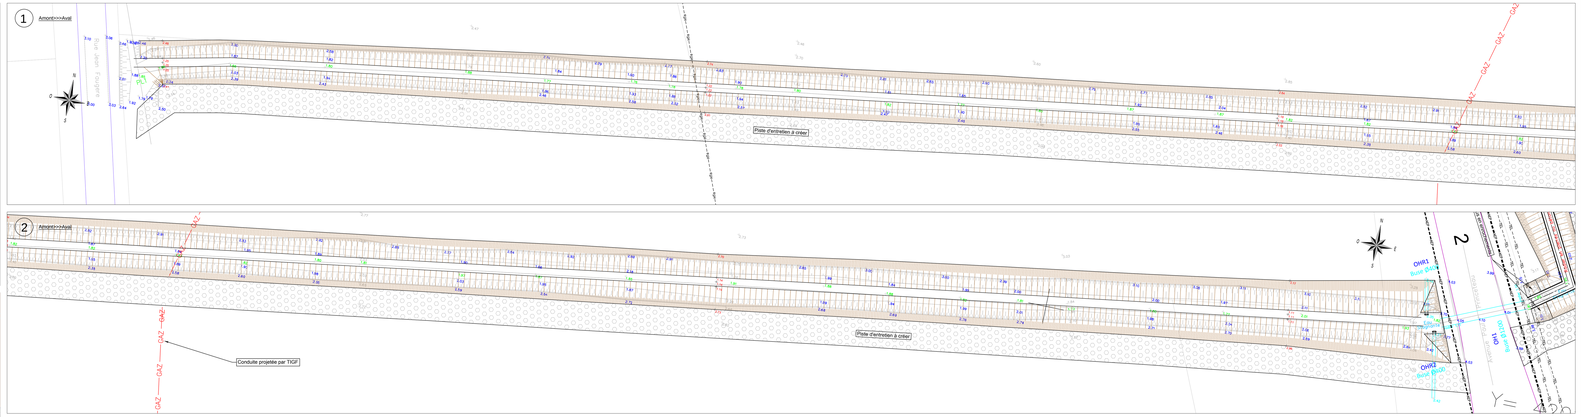
Phase	Emetteur	Nature	Type Document	N° Document	Planche	Indice
PRO	ART	VP	JAC	F13	-	A