


- DIRECTION DE L'INFORMATION GEOGRAPHIQUE -

SERVICE TOPOGRAPHIE

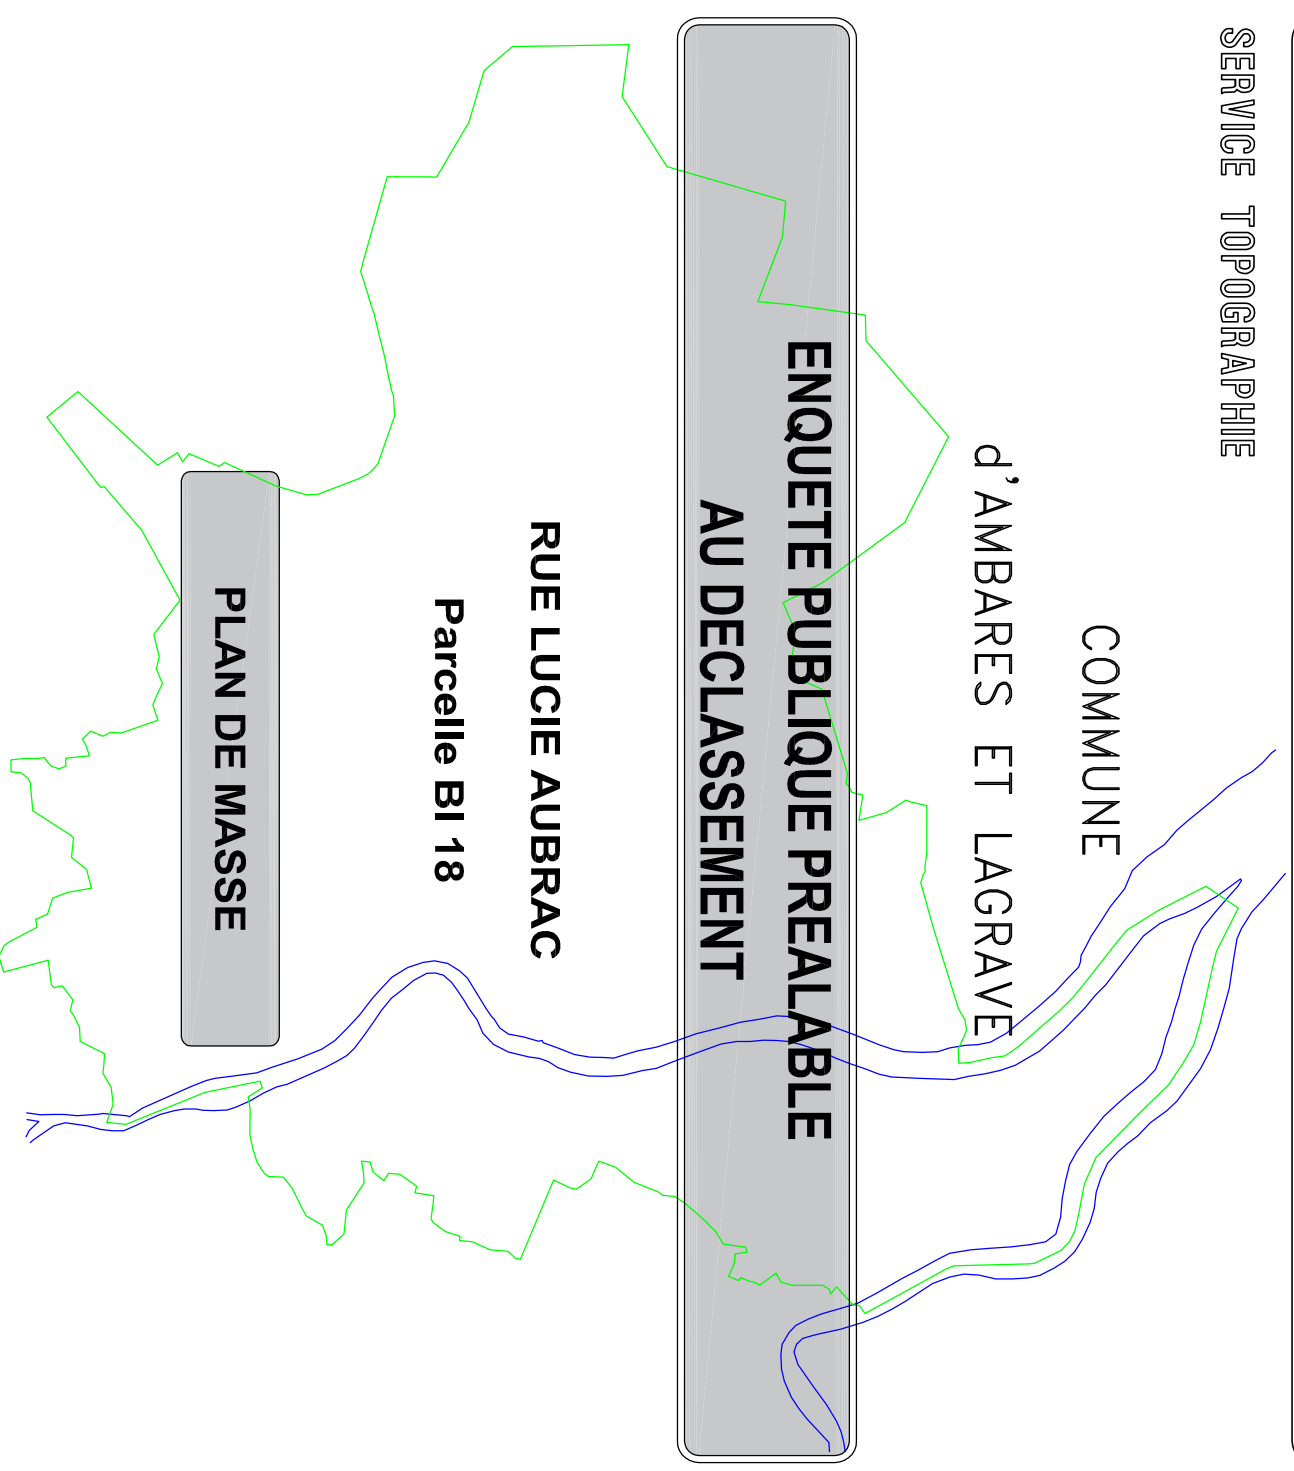


<p>NUMERO DE CLASSEMENT 9590</p>	<p>MODIFICATIONS</p>	<p>D.I.C PROJETER : Justino DA COSTA</p>
<p>DRESSE LE : 10/04/2024 PAR : D.I.C.</p> <p>Service Topographie Centre de Définition des Alignements lieve@bordeaux-metropole.fr</p>		<p>ADMISSION LE : 11/04/2024 LE CHEF DU SERVICE TOPOGRAPHIE SYLVAIN COSTEMALE</p> <p>Sylvain Costemale Ingénieur du Service Topographie</p>
<p>Tel : 05 56 99 84 84 - Poste 28472 Bordeaux Métropole Esplanade Charles de Gaulle/BORDEAUX</p>		<p>SERVICE DEMANDEUR : CROQUIER DE LASSERRE Cedric REFERENT : crosniercedric@bordeaux-metropole.fr Pôle Terr. Riv. Dnide</p>

TABEAU DES COORDONNEES

POINTS DE DECLASSEMENT		
N°	X	Y
1	1424470.911	4197819.162
2	1424470.977	4197818.668
3	1424473.434	4197808.036
4	1424467.763	4197806.357
5	1424465.675	4197815.421
6	1424468.922	4197820.467

ECHELLE : 1 / 200 ème

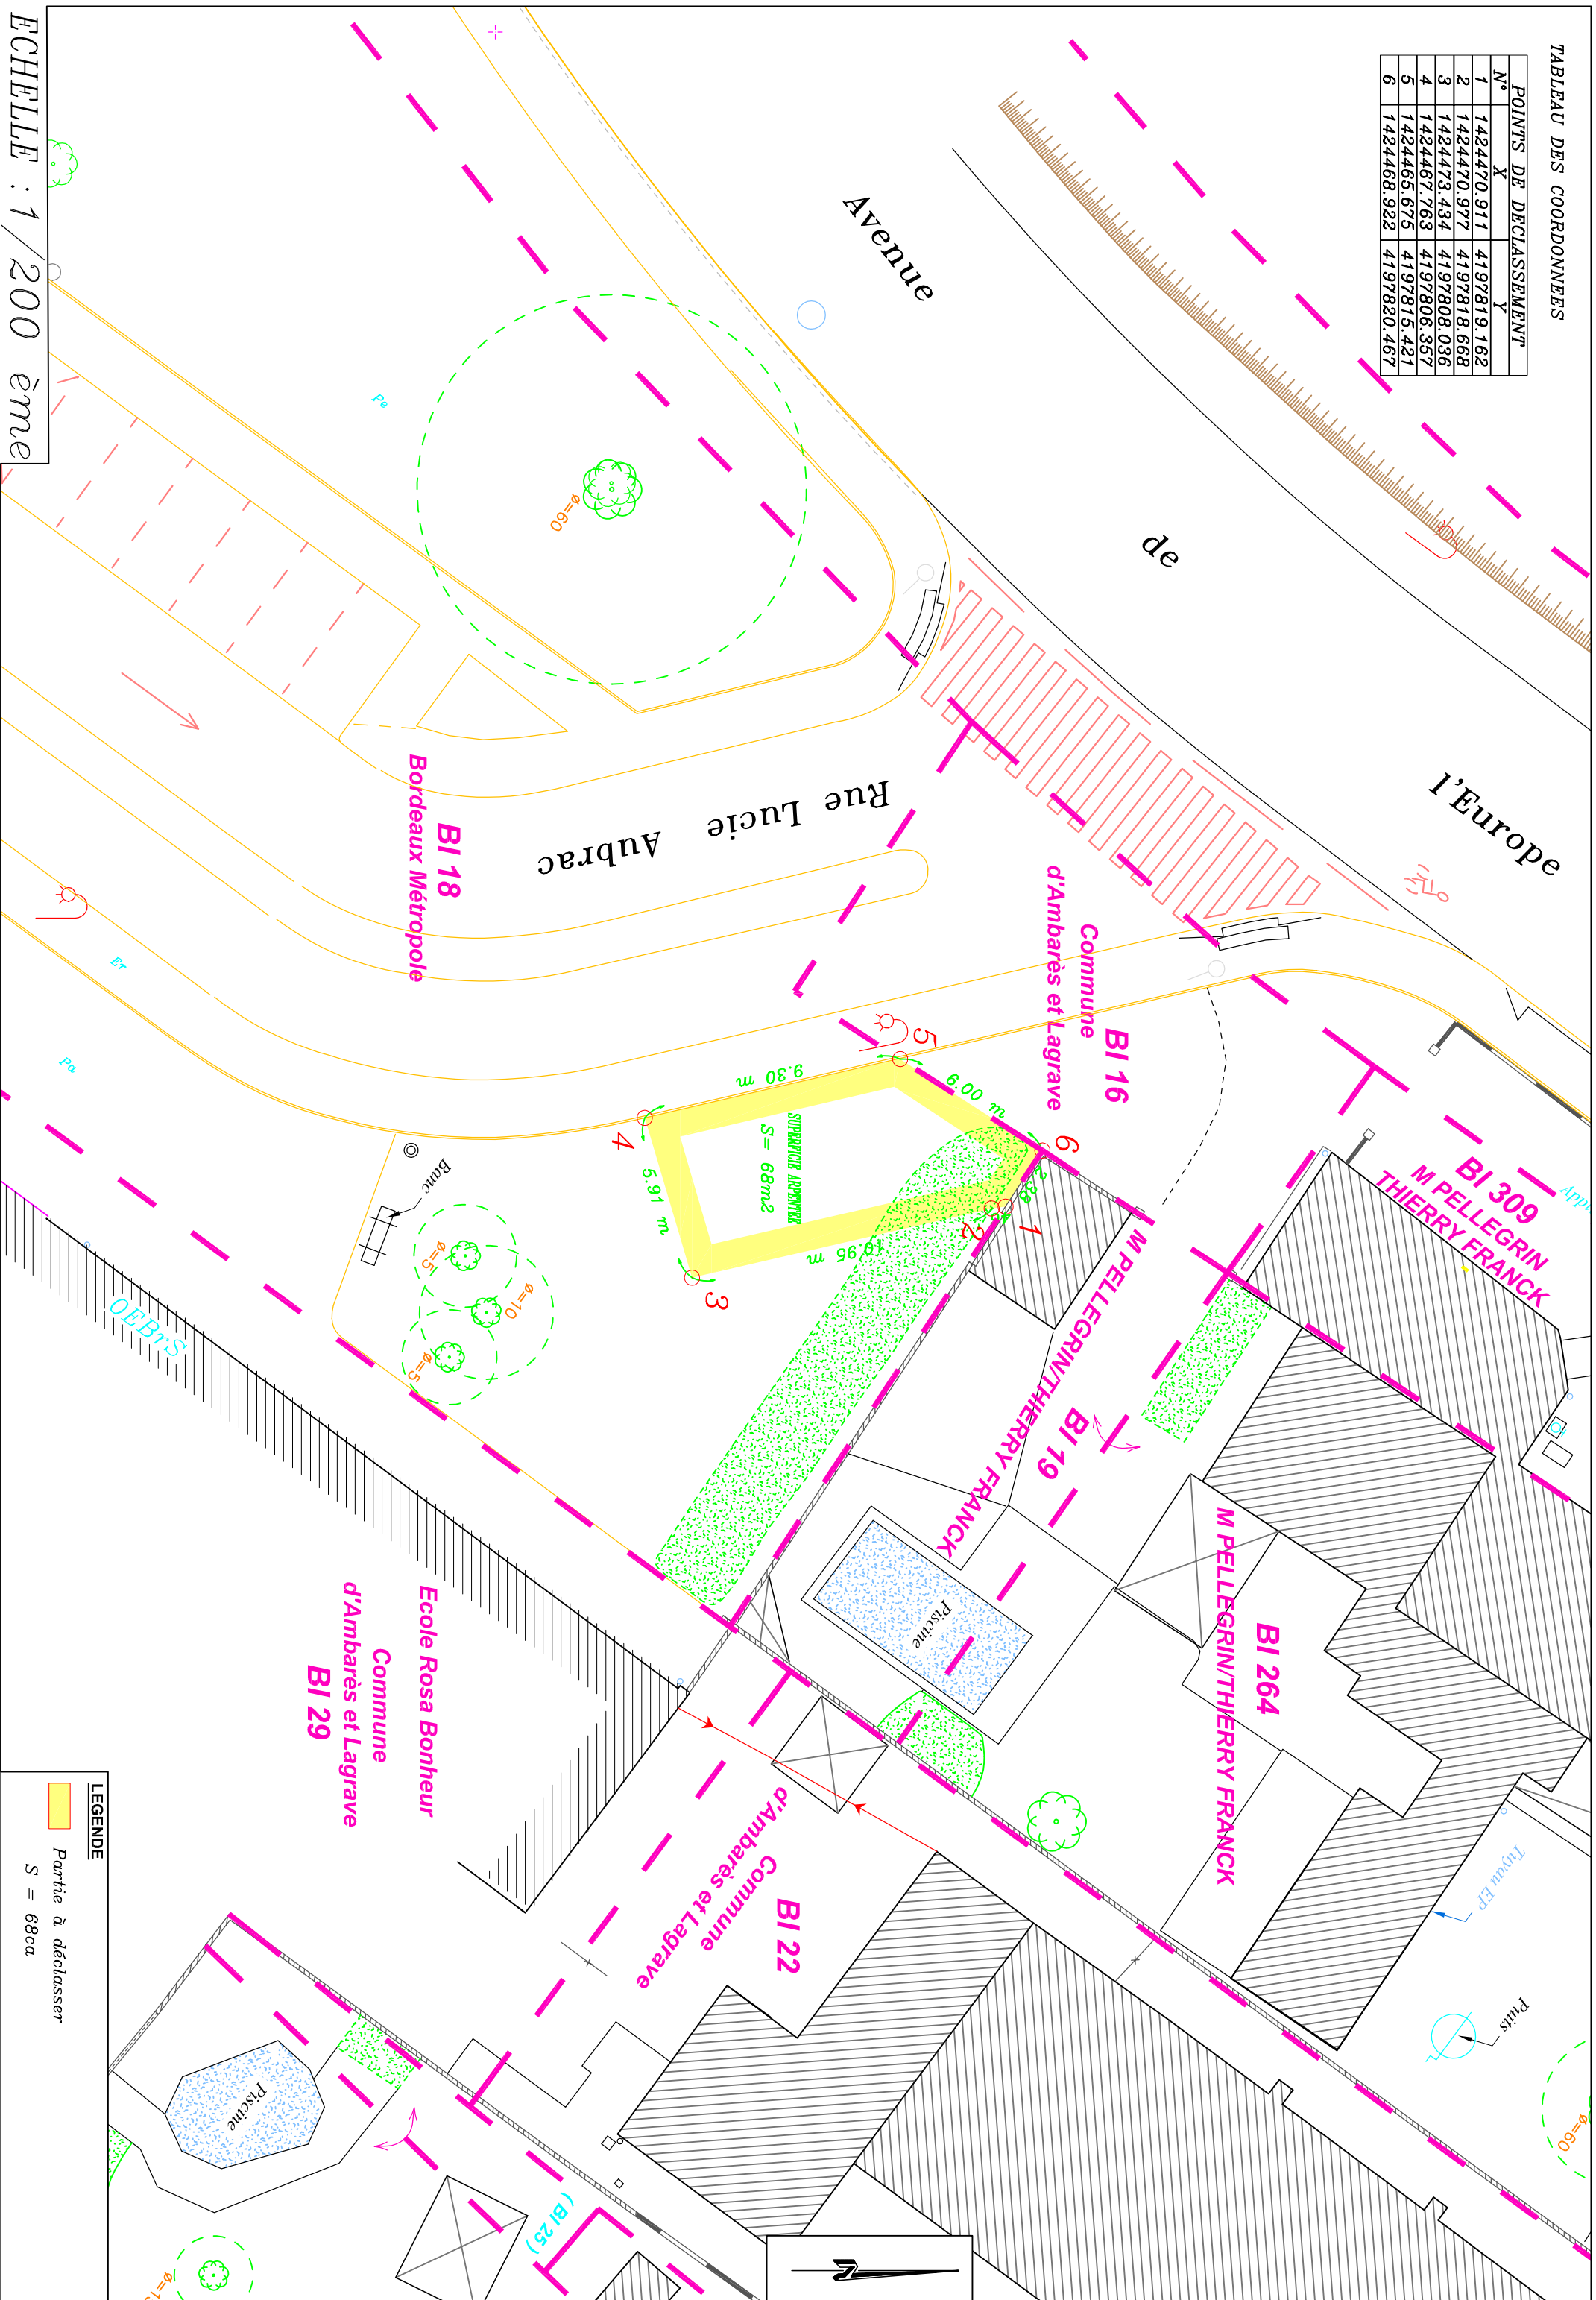

LEGENDE

Partie à déclasser
S = 68ca