



- DIRECTION DE L'INFORMATION GEOGRAPHIQUE -

SERVICE TOPOGRAPHIE

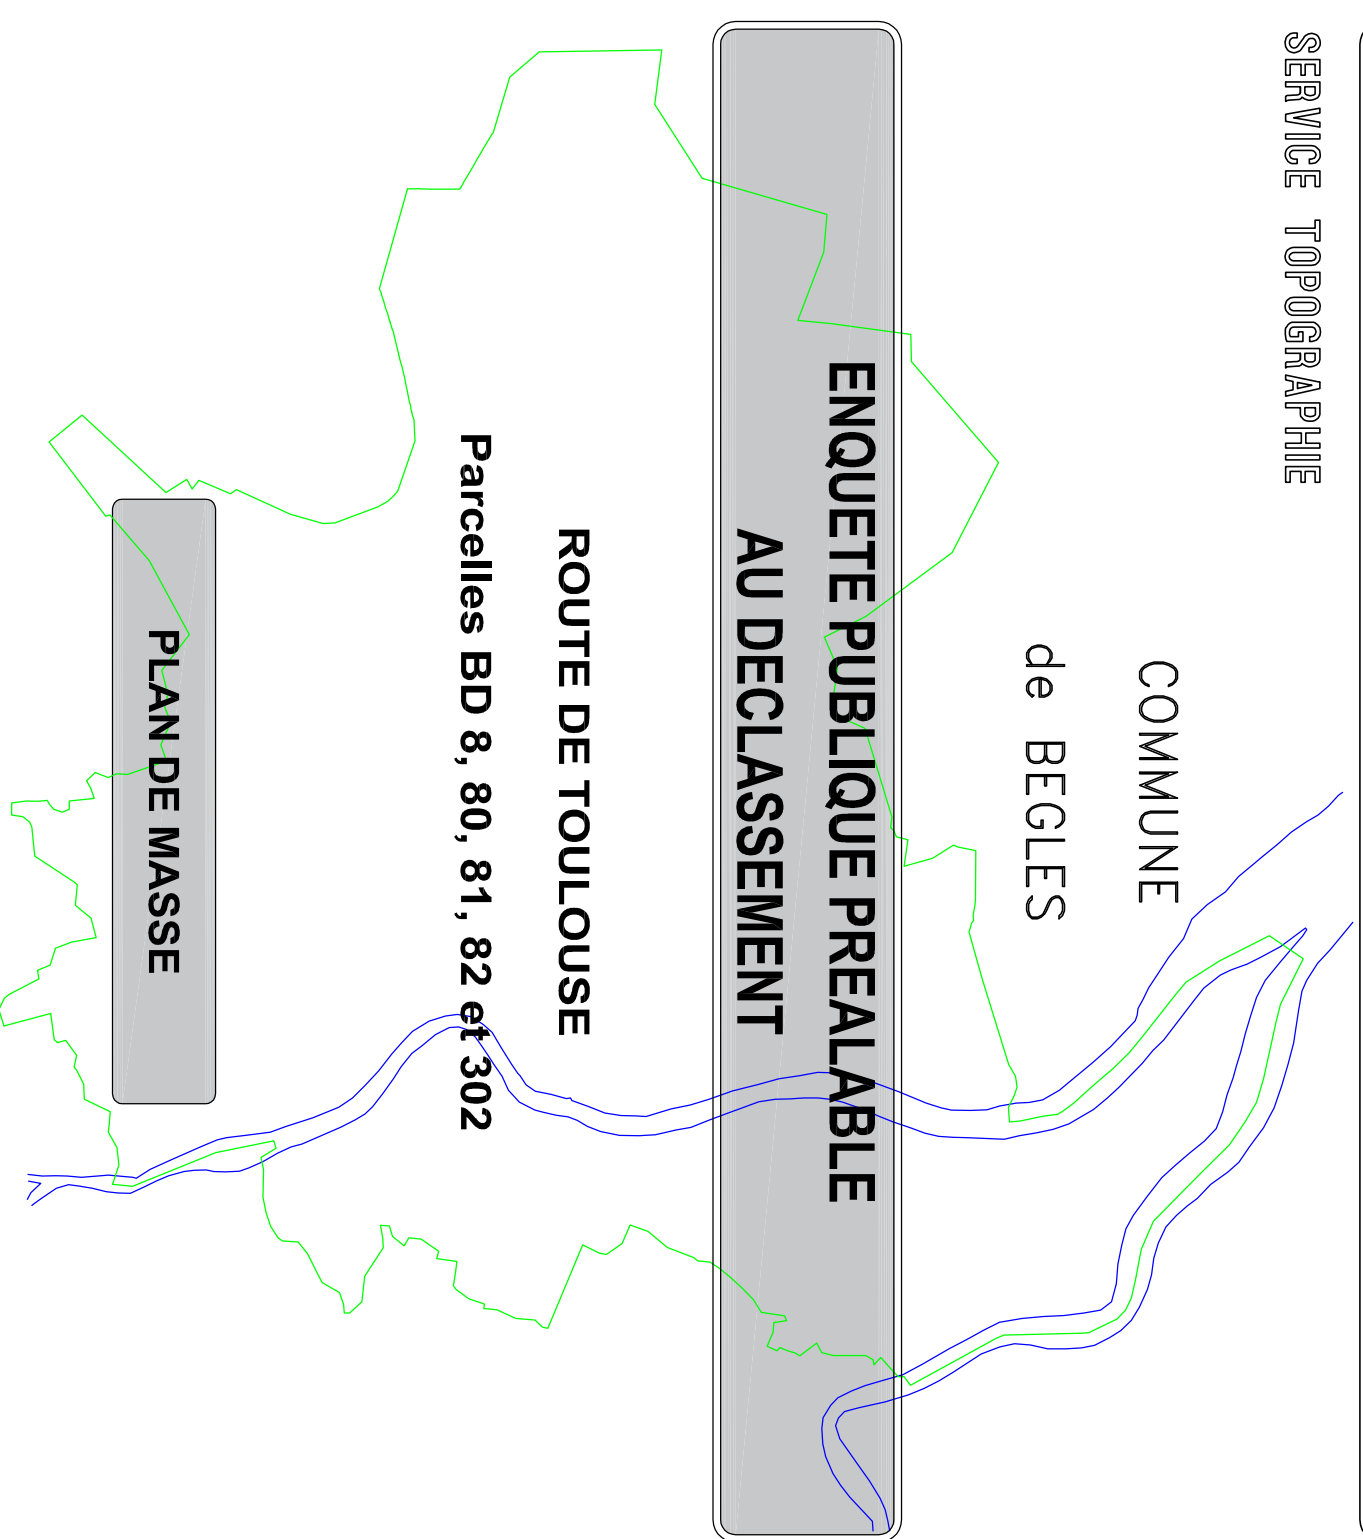

| | | |
|--|----------------------|---|
| NUMERO DE CLASSEMENT 9550 | MODIFICATIONS | D.L.C PROJETEUR : Damien BRACHET |
| DRESSE LE : 30/11/2022 PAR : D.L.C. Service Topographie Centre de Définition des Alignements herve@bordeaux-metropole.fr | | ADMISSION LE : 01/12/2022 LE CHEF DU SERVICE TOPOGRAPHIE SYLVAIN COSTEMALE Sylvain Costemale Ingénieur de Service Topographie |
| Tel : 05 56 99 84 84 – Poste 28472 Bordeaux Métropole Espionade Charles de Gaulle/BORDEAUX | | SERVICE DEMANDEUR : ROGER LAOT Clement REFERENT : c.rogerlaot@bordeaux-metropole.fr Dir. Dével. Aménagement PT SDU |

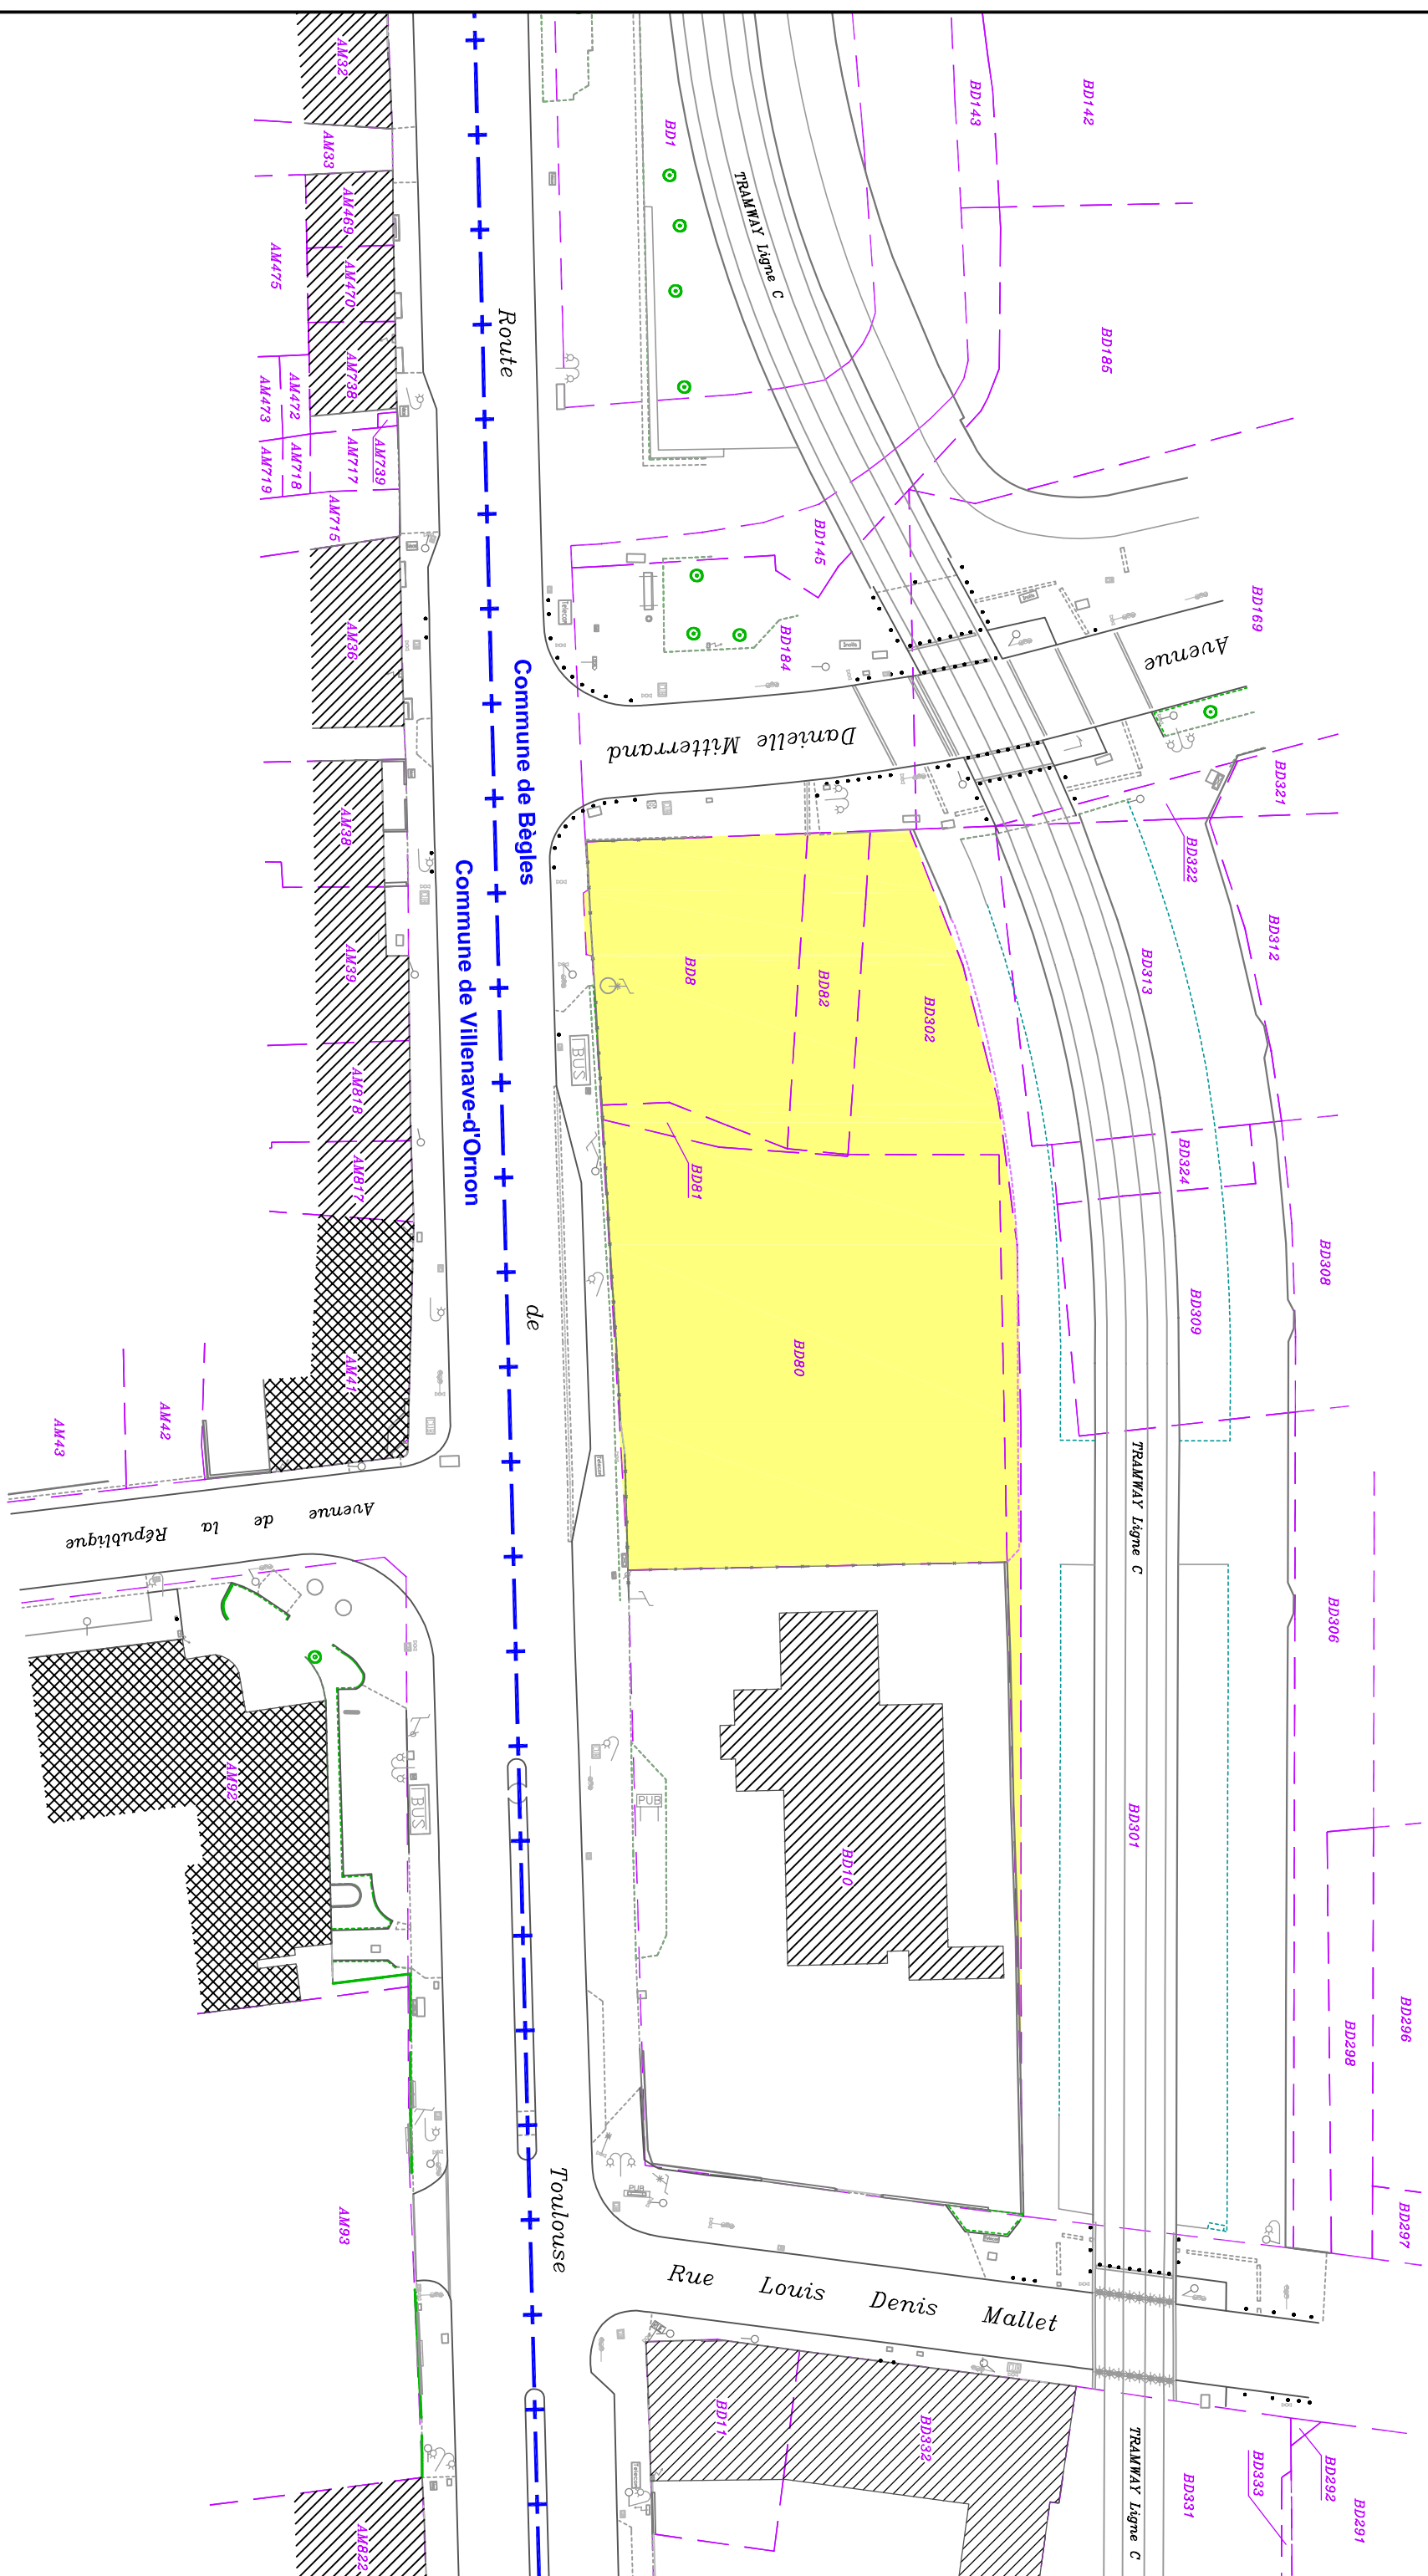

Commune de Bègles + + + + + Commune de Villenave-d'Ornon
de
Toulouse

LEGENDE

 ZONE à déclasser du domaine public
S = 18a40ca

Echelle 1/500