

22 NOV. 2022



PUBLIE LE 23 NOV. 2022

Direction générale des territoires
Pôle territorial de Bordeaux
Service foncier
Code ACTE : 3.5 Domaine et patrimoine – Actes de gestion du domaine public

ARRÊTÉ DE BORDEAUX METROPOLE / 2022-BM1247

Du 17 novembre 2022

OBJET : Bordeaux - Modification du plan d'alignement de la rue de Vincennes -
Approbation

Vu le Code général des collectivités territoriales et notamment ses articles L. 5217-2
et L. 5211-10 ;

Vu le Code de la voirie routière et notamment son article L. 112-1 et ses articles R.
141-1 et suivants ;

Vu le code des relations entre le public et l'administration, et notamment ses articles
L. 134-1 et L.134-2 et ses articles R. 134-3 et suivants ;

Vu le plan d'alignement de la rue de Vincennes approuvé le 12 février 1881 ;

Vu la délibération n° 2020-142 du 17 juillet 2020 par laquelle le Conseil de Bordeaux
Métropole a donné délégation à son Président pour accomplir certains actes, et
notamment son 14°) relatif à l'élaboration, la modification et l'abrogation des plans
d'alignement ;

Vu l'arrêté n° 2021-BM1520 du 17 novembre 2021, en son article 2 (1.6) par lequel
le Président de Bordeaux Métropole donne délégation de signature à Madame Karine
Gessner en sa qualité d'Adjointe au Directeur général des territoires, en charge du
Pôle territorial de Bordeaux, à l'effet de signer les décisions visant à approuver les
plans d'alignement, à les modifier, à les abroger ;

Vu l'arrêté n°2022-BM0926 du 18 août 2022 décidant d'ouvrir une enquête publique
ayant pour objet la « Campagne » 2022 de mise à jour de divers plans d'alignement
sur la commune de Bordeaux ;

Vu le rapport d'enquête et les conclusions de la commissaire enquêtrice en date du
24 octobre 2022 ;

Considérant que des plans d'alignement, visant à délimiter les emprises du domaine
public routier, ont été établis sur la majeure partie des rues de Bordeaux ; que certains
de ces plans d'alignement prévoient l'intégration future au domaine public routier

d'emprises appartenant à des propriétés privées, lesquelles sont alors frappées d'une servitude d'alignement.

Considérant que les orientations de la Collectivité en matière d'aménagement et d'élargissement de voies ayant évolué depuis l'institution de ces plans d'alignement, des mises à jour des plans sont engagées périodiquement ;

Considérant qu'une enquête publique ordonnée par arrêté n°2022-BM0926 du 18 août 2022 s'est déroulée du 21 septembre au 6 octobre 2022 en vue de la mise à jour de 12 plans d'alignement sur la commune de Bordeaux, dont le plan d'alignement de la rue de Vincennes ;

Considérant qu'ont été présentées au public lors de l'enquête des modifications visant à réduire la servitude d'alignement au droit de certaines propriétés privées, notamment des propriétés bâties dont l'une protégée au plan local d'urbanisme au titre de la Ville de pierre ;

Considérant que deux riverains de la rue de Vincennes, propriétaires concernés par la levée de servitude, ont apporté leur contribution lors de l'enquête et se sont montrés favorables au projet ;

Considérant que cette enquête publique s'est conclue par un avis favorable sans réserve de la Commissaire enquêtrice ;

Le Président de Bordeaux Métropole

ARRÊTE

Article 1 : Il est décidé l'approbation du plan d'alignement modificatif de la rue de Vincennes à Bordeaux, ci-annexé.

Article 2 : Les modifications apportées à ce plan d'alignement éteignent les servitudes grevant les parcelles concernées qui n'en sont plus frappées à compter de l'entrée en vigueur de la présente décision.

Article 3 : Le report en servitude d'utilité publique (EL7) de ces modifications dans le Plan local d'urbanisme sera sollicité.

Article 4 : La présente décision sera transmise au contrôle de légalité et publiée sous forme électronique par la mise en ligne sur le site internet de Bordeaux Métropole.

Article 5 : Le présent arrêté peut faire l'objet d'un recours gracieux devant Monsieur le Président de Bordeaux Métropole ou d'un recours contentieux devant le juge administratif, dans le délai maximum de deux mois à compter de sa publicité. L'absence de réponse dans un délai de deux mois vaut décision implicite de rejet. Un recours contentieux peut être également introduit devant le juge administratif, dans un délai maximum de deux mois à compter de la notification du rejet du recours gracieux par l'Administration.

Article 6 : Monsieur le Directeur Général des services de Bordeaux Métropole est chargé de l'exécution du présent arrêté, lequel sera intégré dans le compte-rendu soumis au Conseil de Bordeaux Métropole.

Fait à Bordeaux, au siège de Bordeaux Métropole
le **21 NOV. 2022**

pour le Président et par délégation,


Karine Gessner
Adjointe au Directeur général des territoires
Responsable du pôle territorial de Bordeaux

LEGENDE

-  Servitude d'Alignement existante approuvé le : 12/02/1881
-  Plan d'Alignement existant approuvé le :
-  Alignement à supprimer
-  Alignement à approuver
-  Sommet d'alignement à approuver défini par ses coordonnées rectangulaires (voir tableau)
-  Limite parcelle cadastrale
-  Emplacement réservé de voirie

TABLEAU DES COORDONNEES

POINTS D'ALIGNEMENT					
N°	X	Y			
1	1415760.11	4188569.51	58	1415774.48	4188403.73
2	1415769.03	4188570.19	59	1415767.28	4188387.17
3	1415760.89	4188568.81	60	1415774.99	4188388.92
4	1415768.74	4188569.86	61	1415767.37	4188384.44
5	1415761.28	4188556.86	62	1415775.15	4188382.69
6	1415768.80	4188568.00	63	1415767.18	4188384.44
7	1415761.40	4188553.13	64	1415775.62	4188372.88
8	1415768.68	4188567.83	65	1415767.31	4188380.58
9	1415761.53	4188549.10	66	1415776.00	4188362.41
10	1415768.72	4188566.74	67	1415768.73	4188370.99
11	1415761.81	4188540.72	68	1415776.32	4188353.07
12	1415768.85	4188566.56	69	1415769.00	4188363.67
13	1415762.12	4188531.59	70	1415776.51	4188347.79
14	1415769.10	4188559.21	71	1415769.26	4188355.65
15	1415762.55	4188518.98	72	1415776.85	4188338.29
16	1415769.40	4188550.42	73	1415768.31	4188355.61
17	1415762.89	4188509.02	74	1415777.23	4188328.08
18	1415769.67	4188541.75	75	1415768.48	4188350.43
19	1415763.04	4188504.00	76	1415777.57	4188319.48
20	1415770.16	4188527.96	77	1415768.69	4188344.28
21	1415763.27	4188498.46	78	1415777.83	4188312.67
22	1415770.32	4188522.48	79	1415769.03	4188333.79
23	1415763.46	4188493.40	80	1415778.04	4188307.30
24	1415770.49	4188517.43	81	1415770.03	4188333.83
25	1415763.63	4188488.21	82	1415778.24	4188301.89
26	1415770.67	4188511.95	83	1415770.37	4188324.18
27	1415763.78	4188483.06	84	1415778.42	4188296.83
28	1415770.91	4188505.06	85	1415769.43	4188324.15
29	1415764.05	4188475.96	86	1415778.55	4188292.66
30	1415771.07	4188500.09	87	1415769.67	4188317.21
31	1415764.32	4188468.43	88	1415778.93	4188282.71
32	1415771.23	4188495.83	89	1415769.94	4188310.35
33	1415764.49	4188463.44	90	1415779.17	4188275.80
34	1415771.42	4188490.53	91	1415770.21	4188303.24
35	1415764.72	4188457.29	92	1415779.58	4188265.48
36	1415771.61	4188485.14	93	1415770.53	4188294.64
37	1415764.98	4188450.20	94	1415779.97	4188255.60
38	1415771.92	4188476.10	95	1415770.74	4188287.72
39	1415765.26	4188442.77	96	1415780.56	4188239.65
40	1415772.25	4188466.18	97	1415771.05	4188281.53
41	1415765.54	4188435.25	98	1415780.68	4188235.70
42	1415772.46	4188459.99	99	1415771.30	4188274.57
43	1415765.79	4188428.26	100	1415781.03	4188227.56
44	1415772.63	4188455.19	101	1415771.67	4188264.55
45	1415765.94	4188422.97	102	1415781.22	4188221.87
46	1415772.80	4188450.32	103	1415771.93	4188257.97
47	1415766.03	4188417.55	104	1415781.40	4188215.32
48	1415773.07	4188442.39	105	1415772.89	4188231.90
49	1415766.39	4188408.55	106	1415781.80	4188204.85
50	1415773.30	4188436.51	107	1415773.30	4188219.45
51	1415766.62	4188402.85	108	1415782.07	4188199.16
52	1415773.58	4188429.52	109	1415773.99	4188219.59
53	1415766.89	4188393.20	110	1415783.79	4188188.97
54	1415773.89	4188421.20	111	1415774.28	4188213.38
55	1415767.04	4188388.48	113	1415774.09	4188213.34
56	1415774.18	4188412.48	115	1415776.42	4188198.85
57	1415767.09	4188387.16	117	1415777.29	4188193.87
			119	1415778.15	4188188.32
			121	1415777.93	4188187.98



DIRECTION GENERALE NUMERIQUE
ET SYSTEMES D'INFORMATION

- DIRECTION DE L'INFORMATION GEOGRAPHIQUE -

SERVICE TOPOGRAPHIE

COMMUNE
de BORDEAUX

ENQUETE PUBLIQUE PREALABLE
A LA MODIFICATION D'UN PLAN D'ALIGNEMENT


RUE DE VINCENNES

Partie comprise entre
RUE JUDAIQUE
et
RUE GEORGES BONNAC


PLAN D'ALIGNEMENT
ETAT FUTUR

<p>NUMERO DE CLASSEMENT 9540</p>	<p>MODIFICATIONS</p>	<p>D.I.G PROJETEUR : Justino DA COSTA</p>
<p>DRESSE LE : 06/09/2022 PAR : D.I.G. Service Topographie Centre de Définition des Alignements lherve@bordeaux-metropole.fr</p>		<p>ADMISSION LE : 07/09/2022 LE CHERP DU SERVICE TOPOGRAPHIE Sylvain COSTEMALE Sylvain Costemale Ingénieur du Service Topographie.</p>
<p>Tél : 05 56 99 84 84 - Poste 28472 Bordeaux Métropole Esplanade Charles de Gaulle/BORDEAUX</p>		<p>SERVICE DEMANDEUR : REFERENT : BERCIS-CAUGAIN Aude 533833649 a.berciscaugain@bordeaux-metropole.fr Pôle territorial Bordeaux - S. Poncier</p>

Plan d'Alignement - Etat Futur

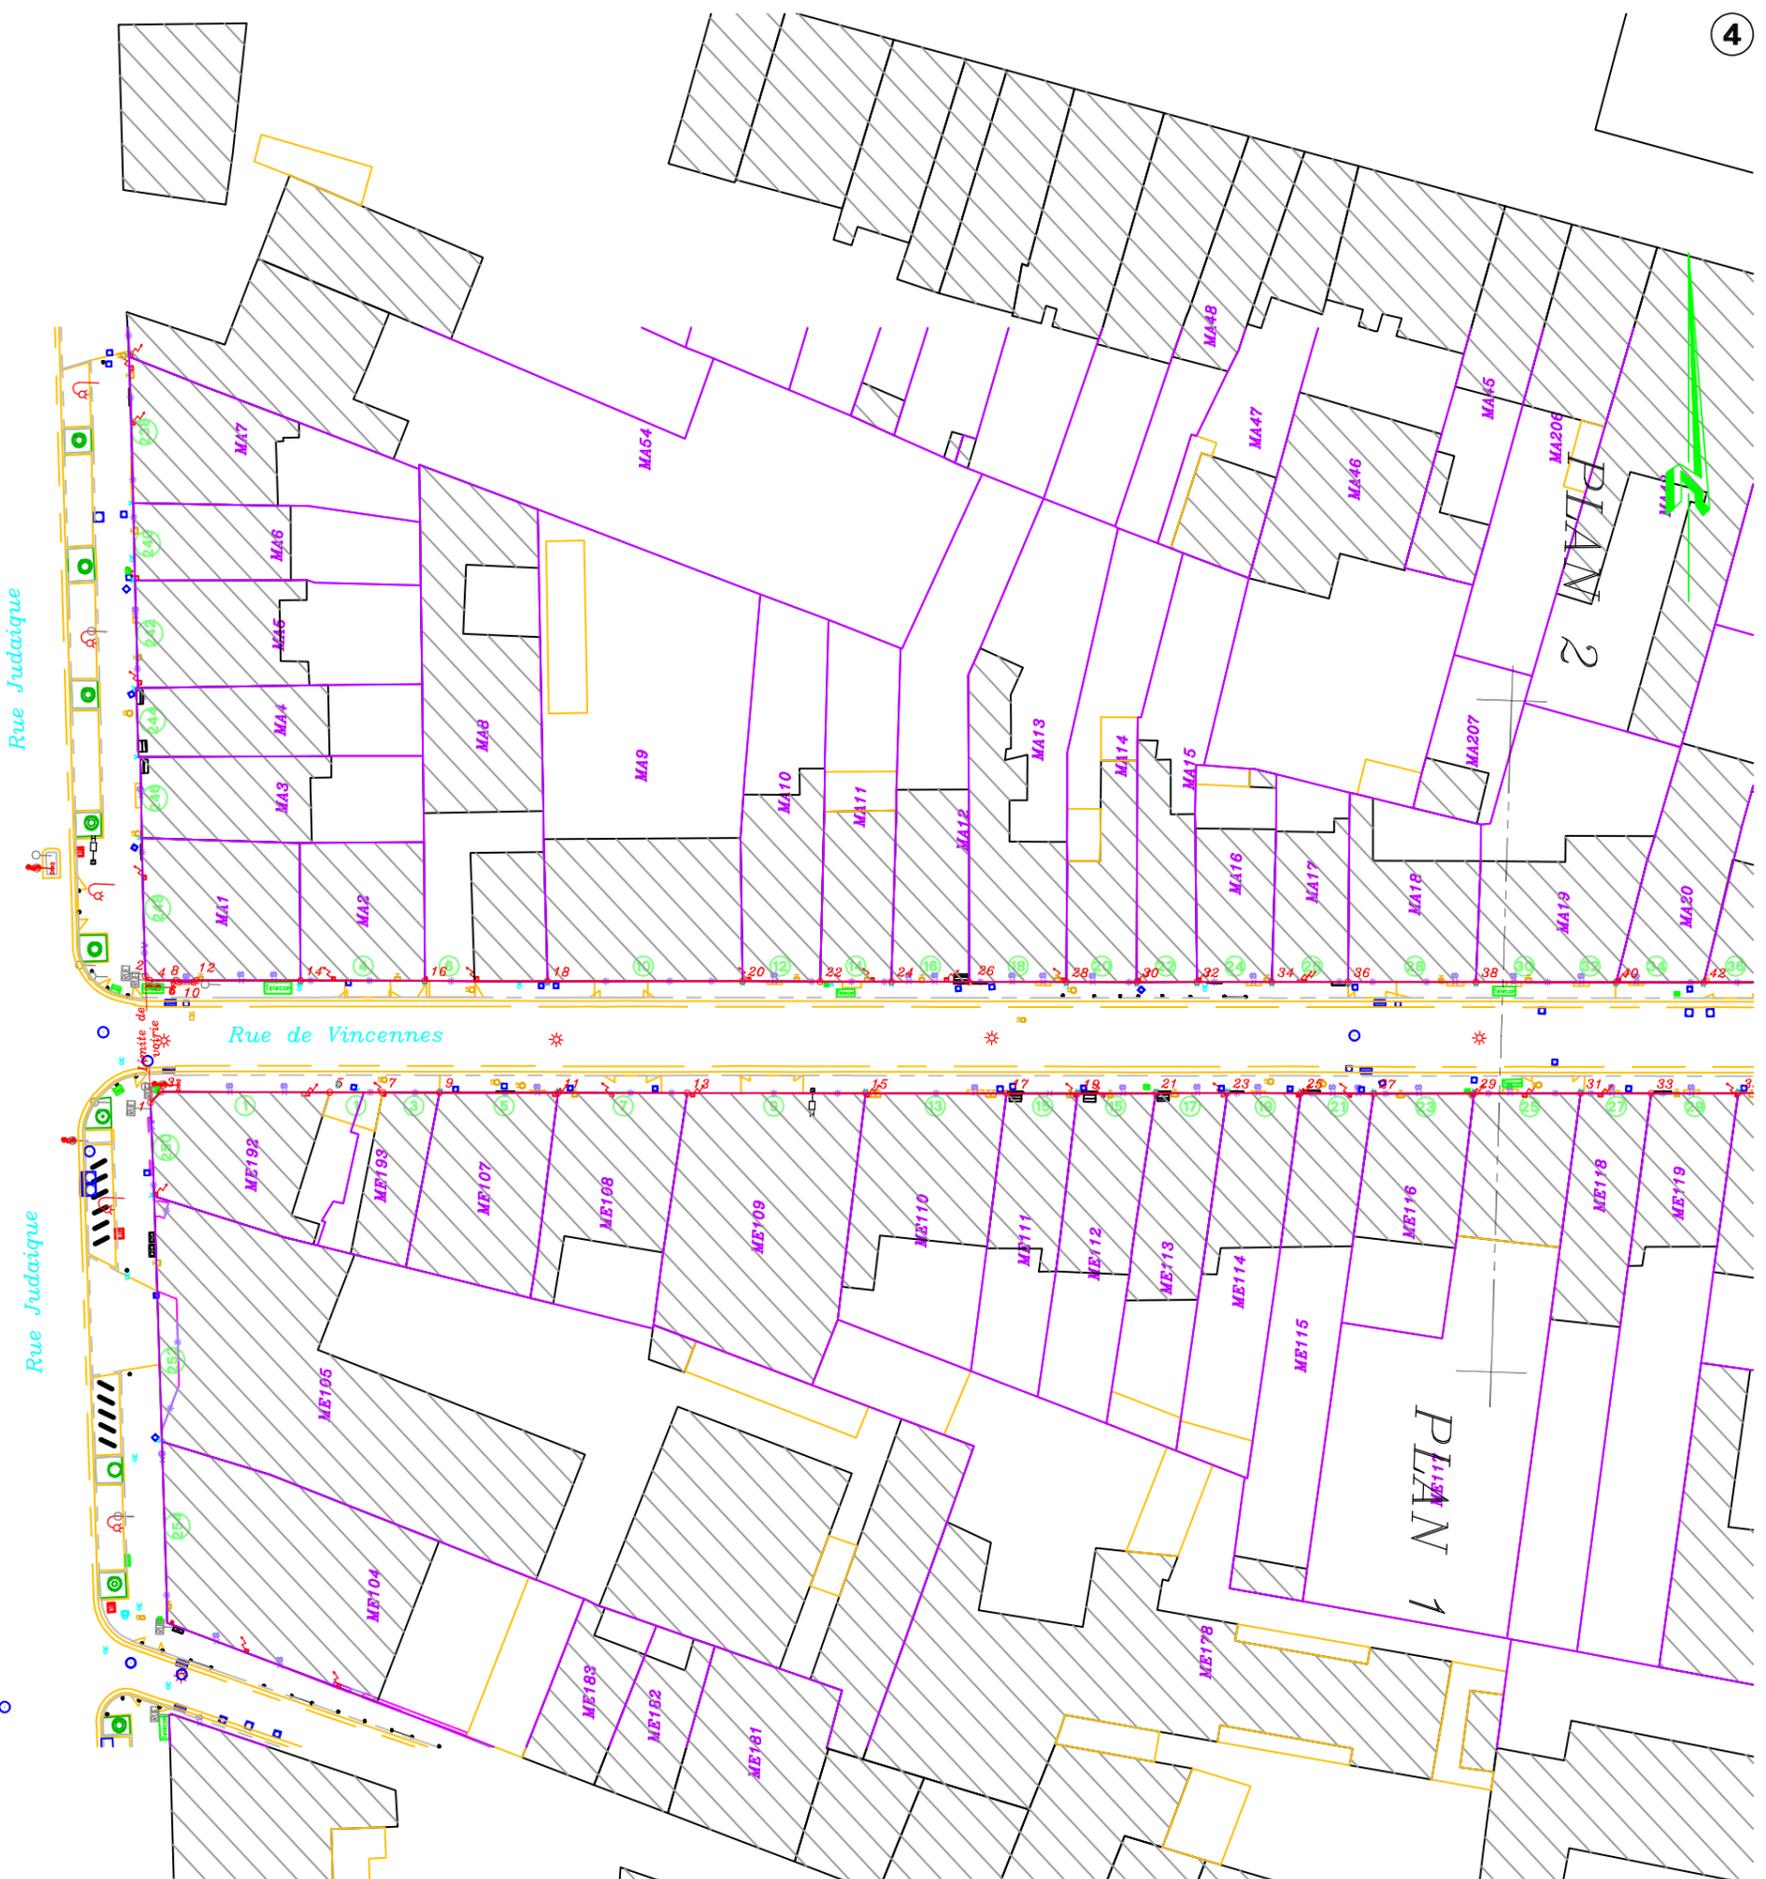

Plan d'Alignement - Etat Futur

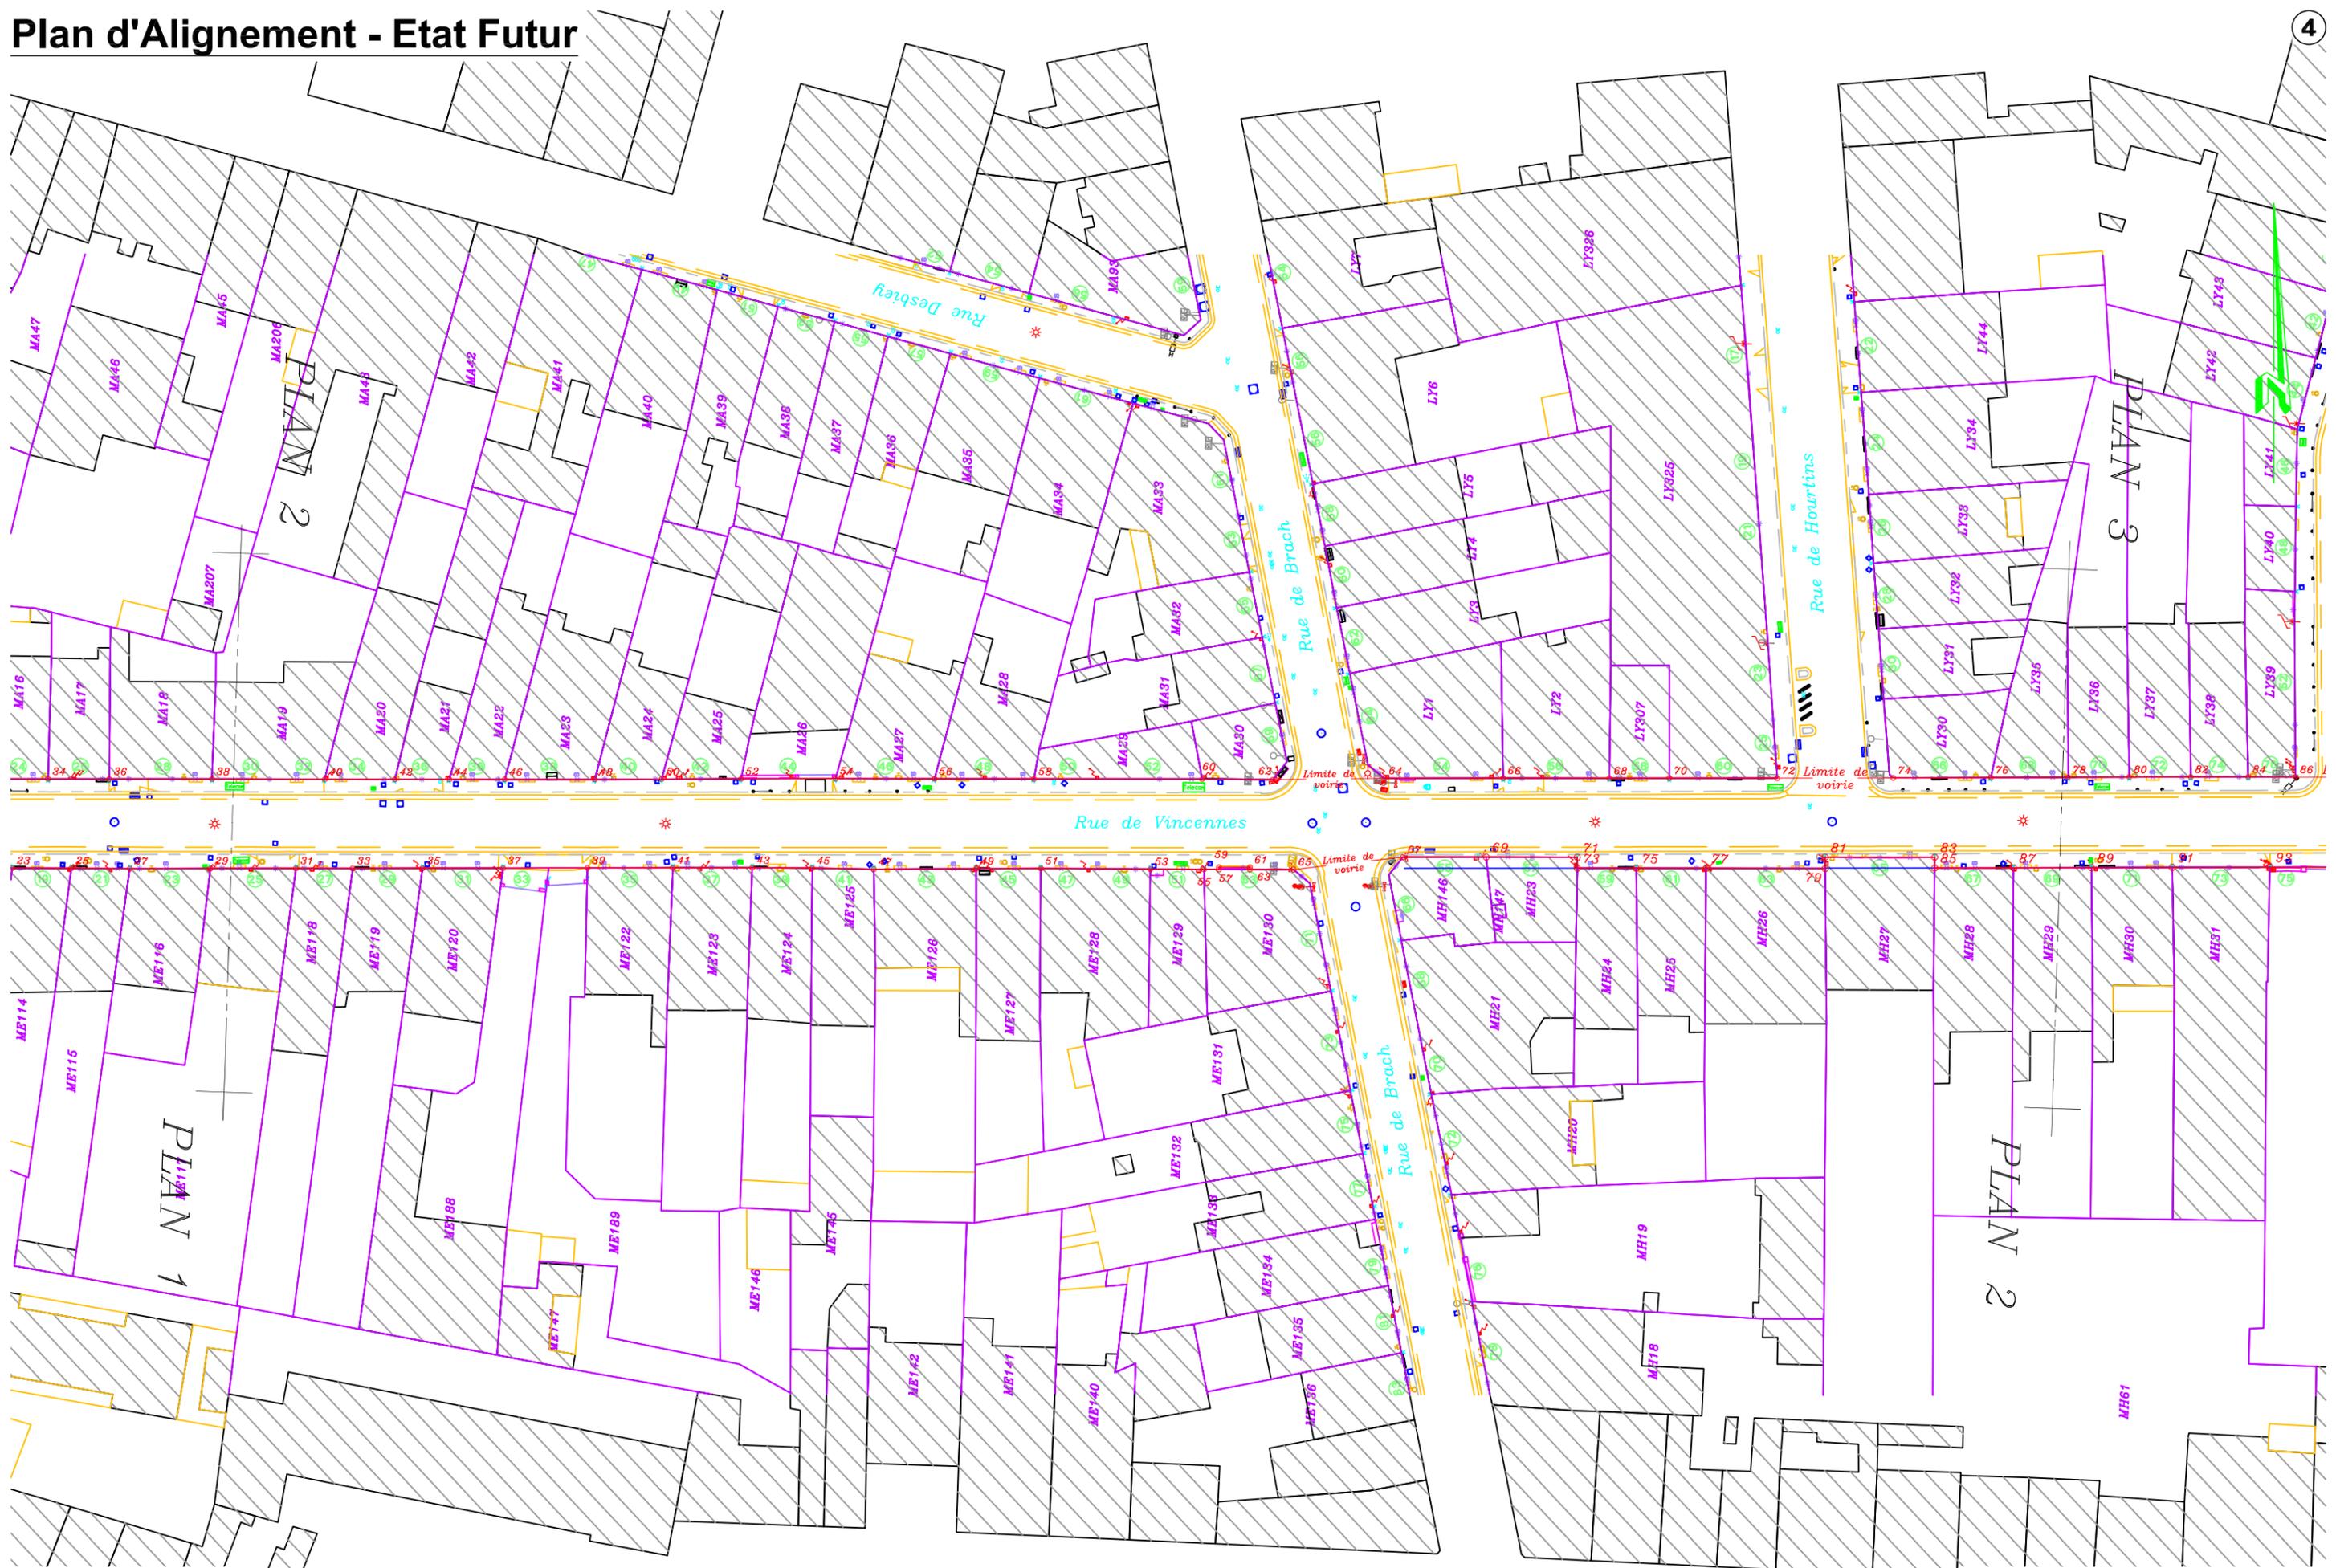

Plan n°2

Echelle : 1/500



Plan n°3

Echelle : 1/500