

Pièce D : Plan général des travaux

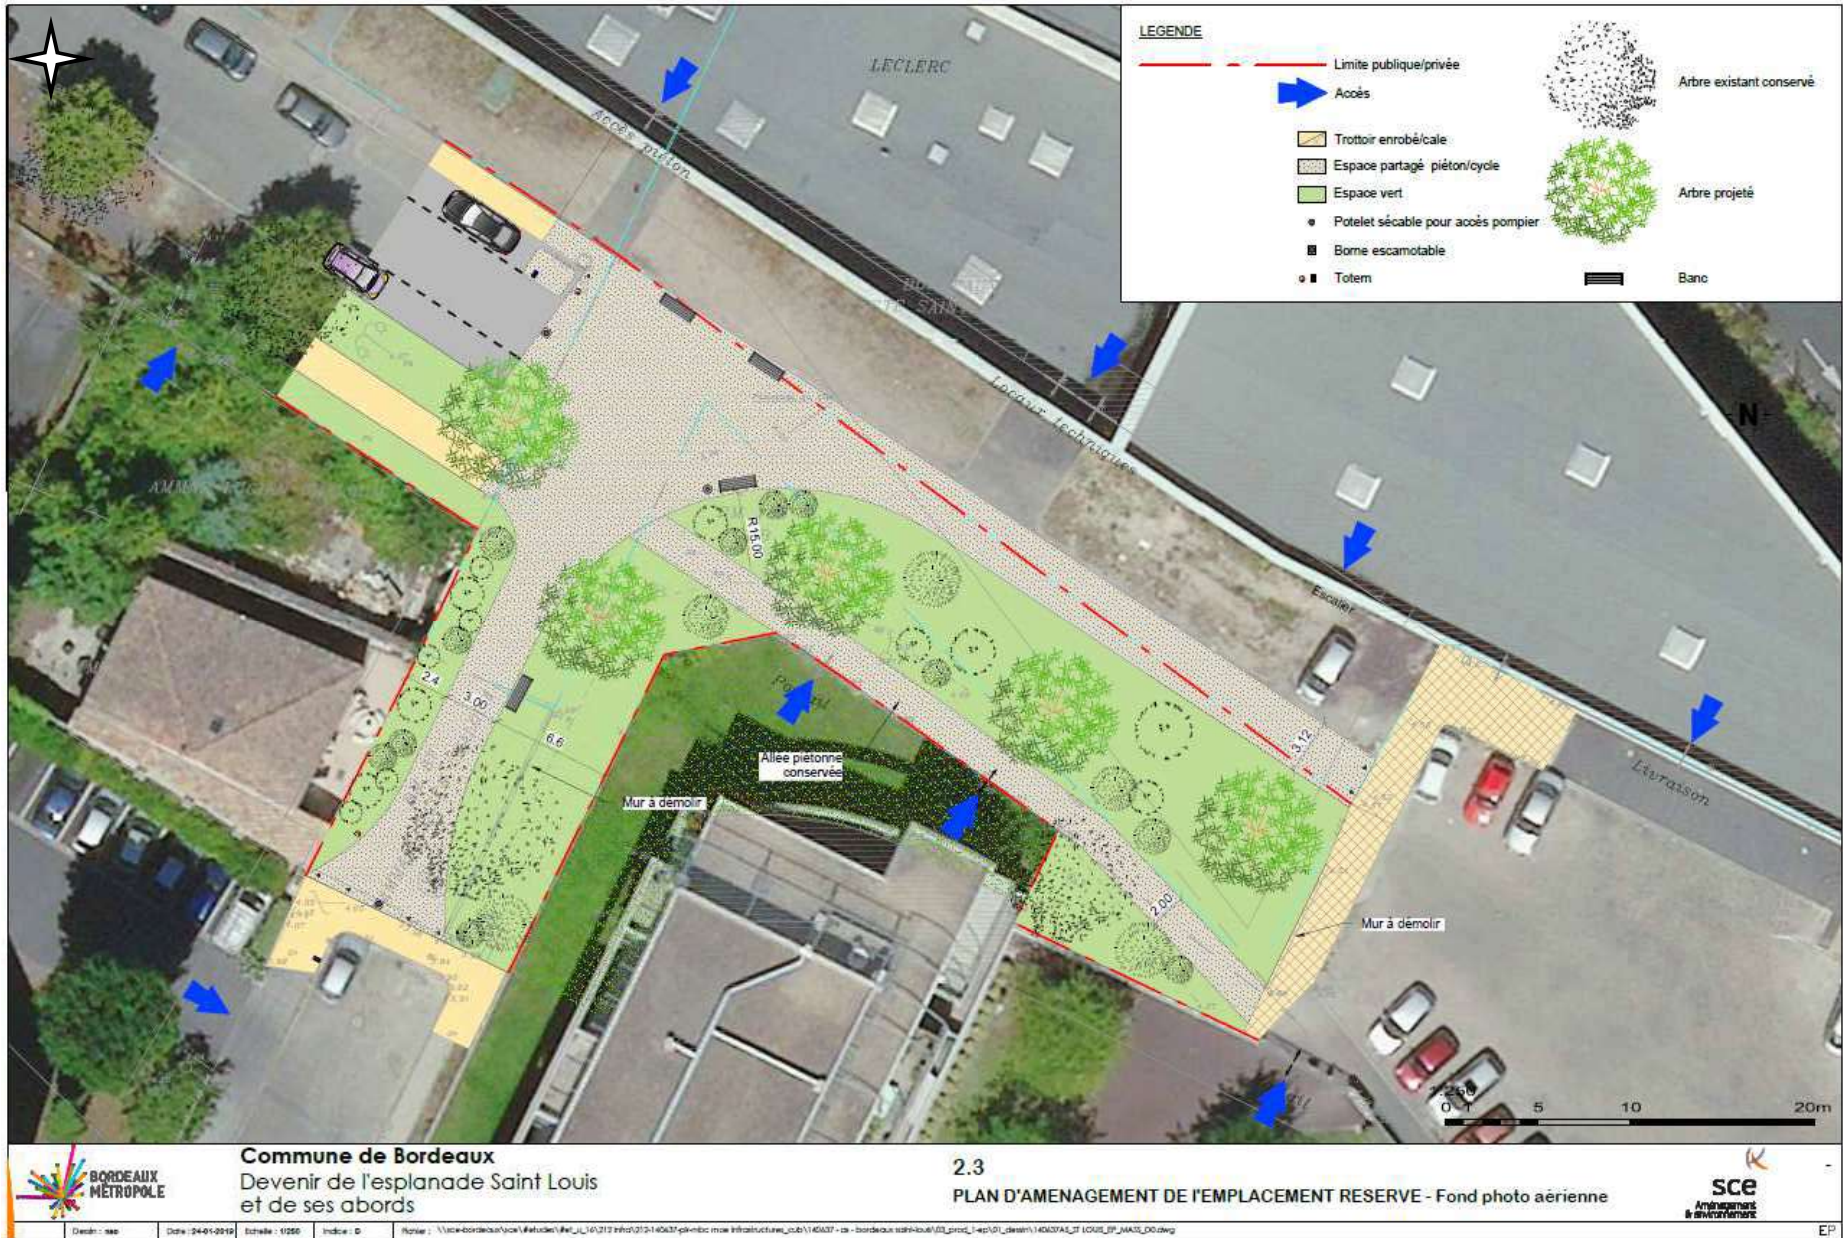


Figure 6 : Plan général des travaux