

DIRECTION GENERALE NUMERIQUE
ET SYSTEMES D'INFORMATION

- DIRECTION DE L'INFORMATION GEOGRAPHIQUE -


SERVICE TOPOGRAPHIE

LEGENDE

- Alignement approuvé le 23/01/1851
- Alignement à approuver
- N° Sommits de l'alignement à approuver définis par leurs coordonnées rectangulaires (voir tableau)
- - - - Limites parcelles cadastre


Tableau des Coordonnées

Tableau des coordonnées		
N°	X	Y
1	1416713.11	4188599.24
2	1416713.30	4188595.63
3	1416739.75	4188598.31
4	1416741.52	4188594.42
5	1416764.81	4188599.33
6	1416771.99	4188595.59
7	1416765.90	4188600.51
8	1416771.06	4188608.07
9	1416762.97	4188638.83
10	1416770.71	4188613.02
11	1416762.45	4188639.35
12	1416768.70	4188639.37
14	1416769.04	4188639.77

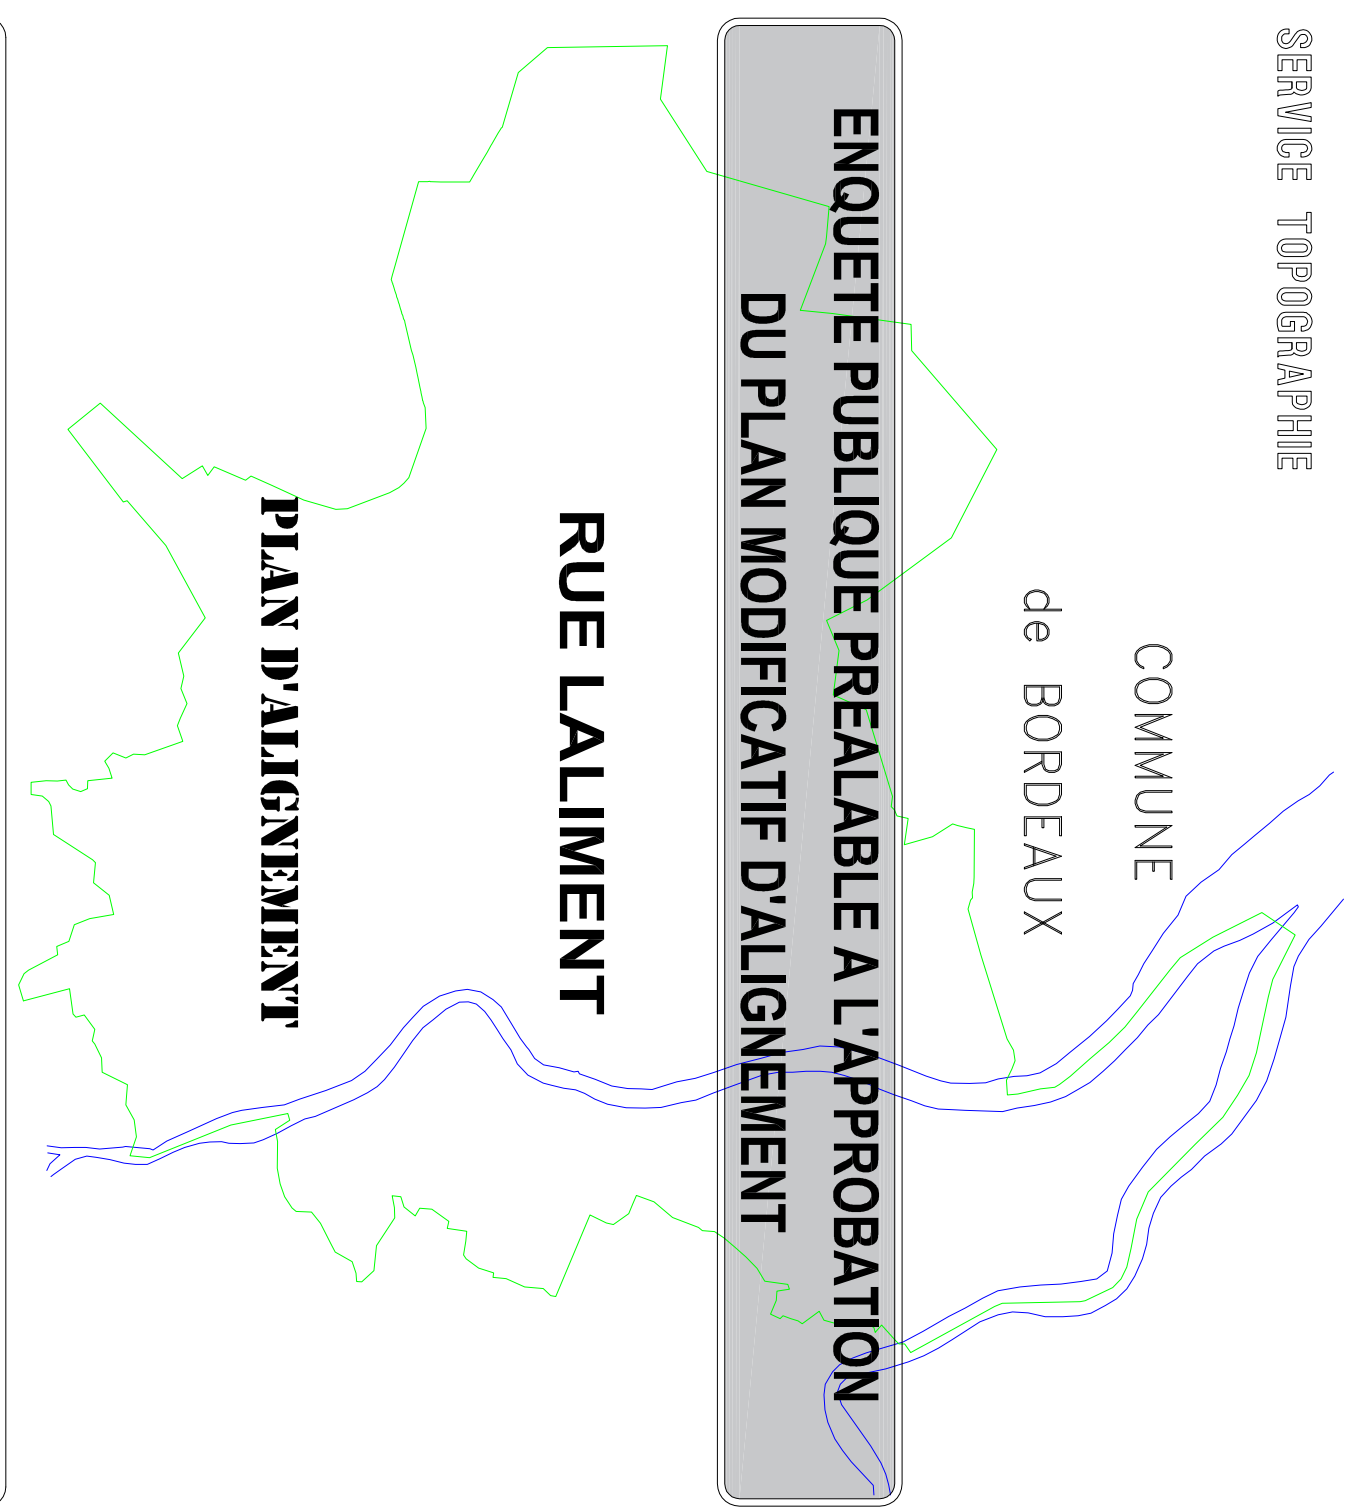

N.B. : PLAN RATTACHE AU SYSTEME DE PROJECTION LAMBERT CC45

<p>NUMERO DE CLASSEMENT BY9480</p>		<p><u>MODIFICATIONS</u></p>	
<p>D.I.G Rédacteur : Damien BRACHET</p>		<p>ADMISSION LE : 20/06/2019 LE CHEF DU SERVICE TOPOGRAPHIE SYLVAIN COSTEMALE</p>	
<p>DRESSE LE : 20/06/2019 PAR : D.I.G. Service Topographie Centre de Définition des Alignements lherve@bordeaux-metropole.fr</p>		<p>SERVICE DEMANDEUR : PERRUSSAN Justine RPPRBYMNT : j.perrussan@bordeaux-metropole.fr 05.33.89.36.33 Centre Foncier Pôle territorial Bordeaux</p>	
<p>Tel : 05 56 99 84 84 – Poste 28472 Bordeaux Métropole Esplanade Charles de Gaulle/BORDEAUX</p>			

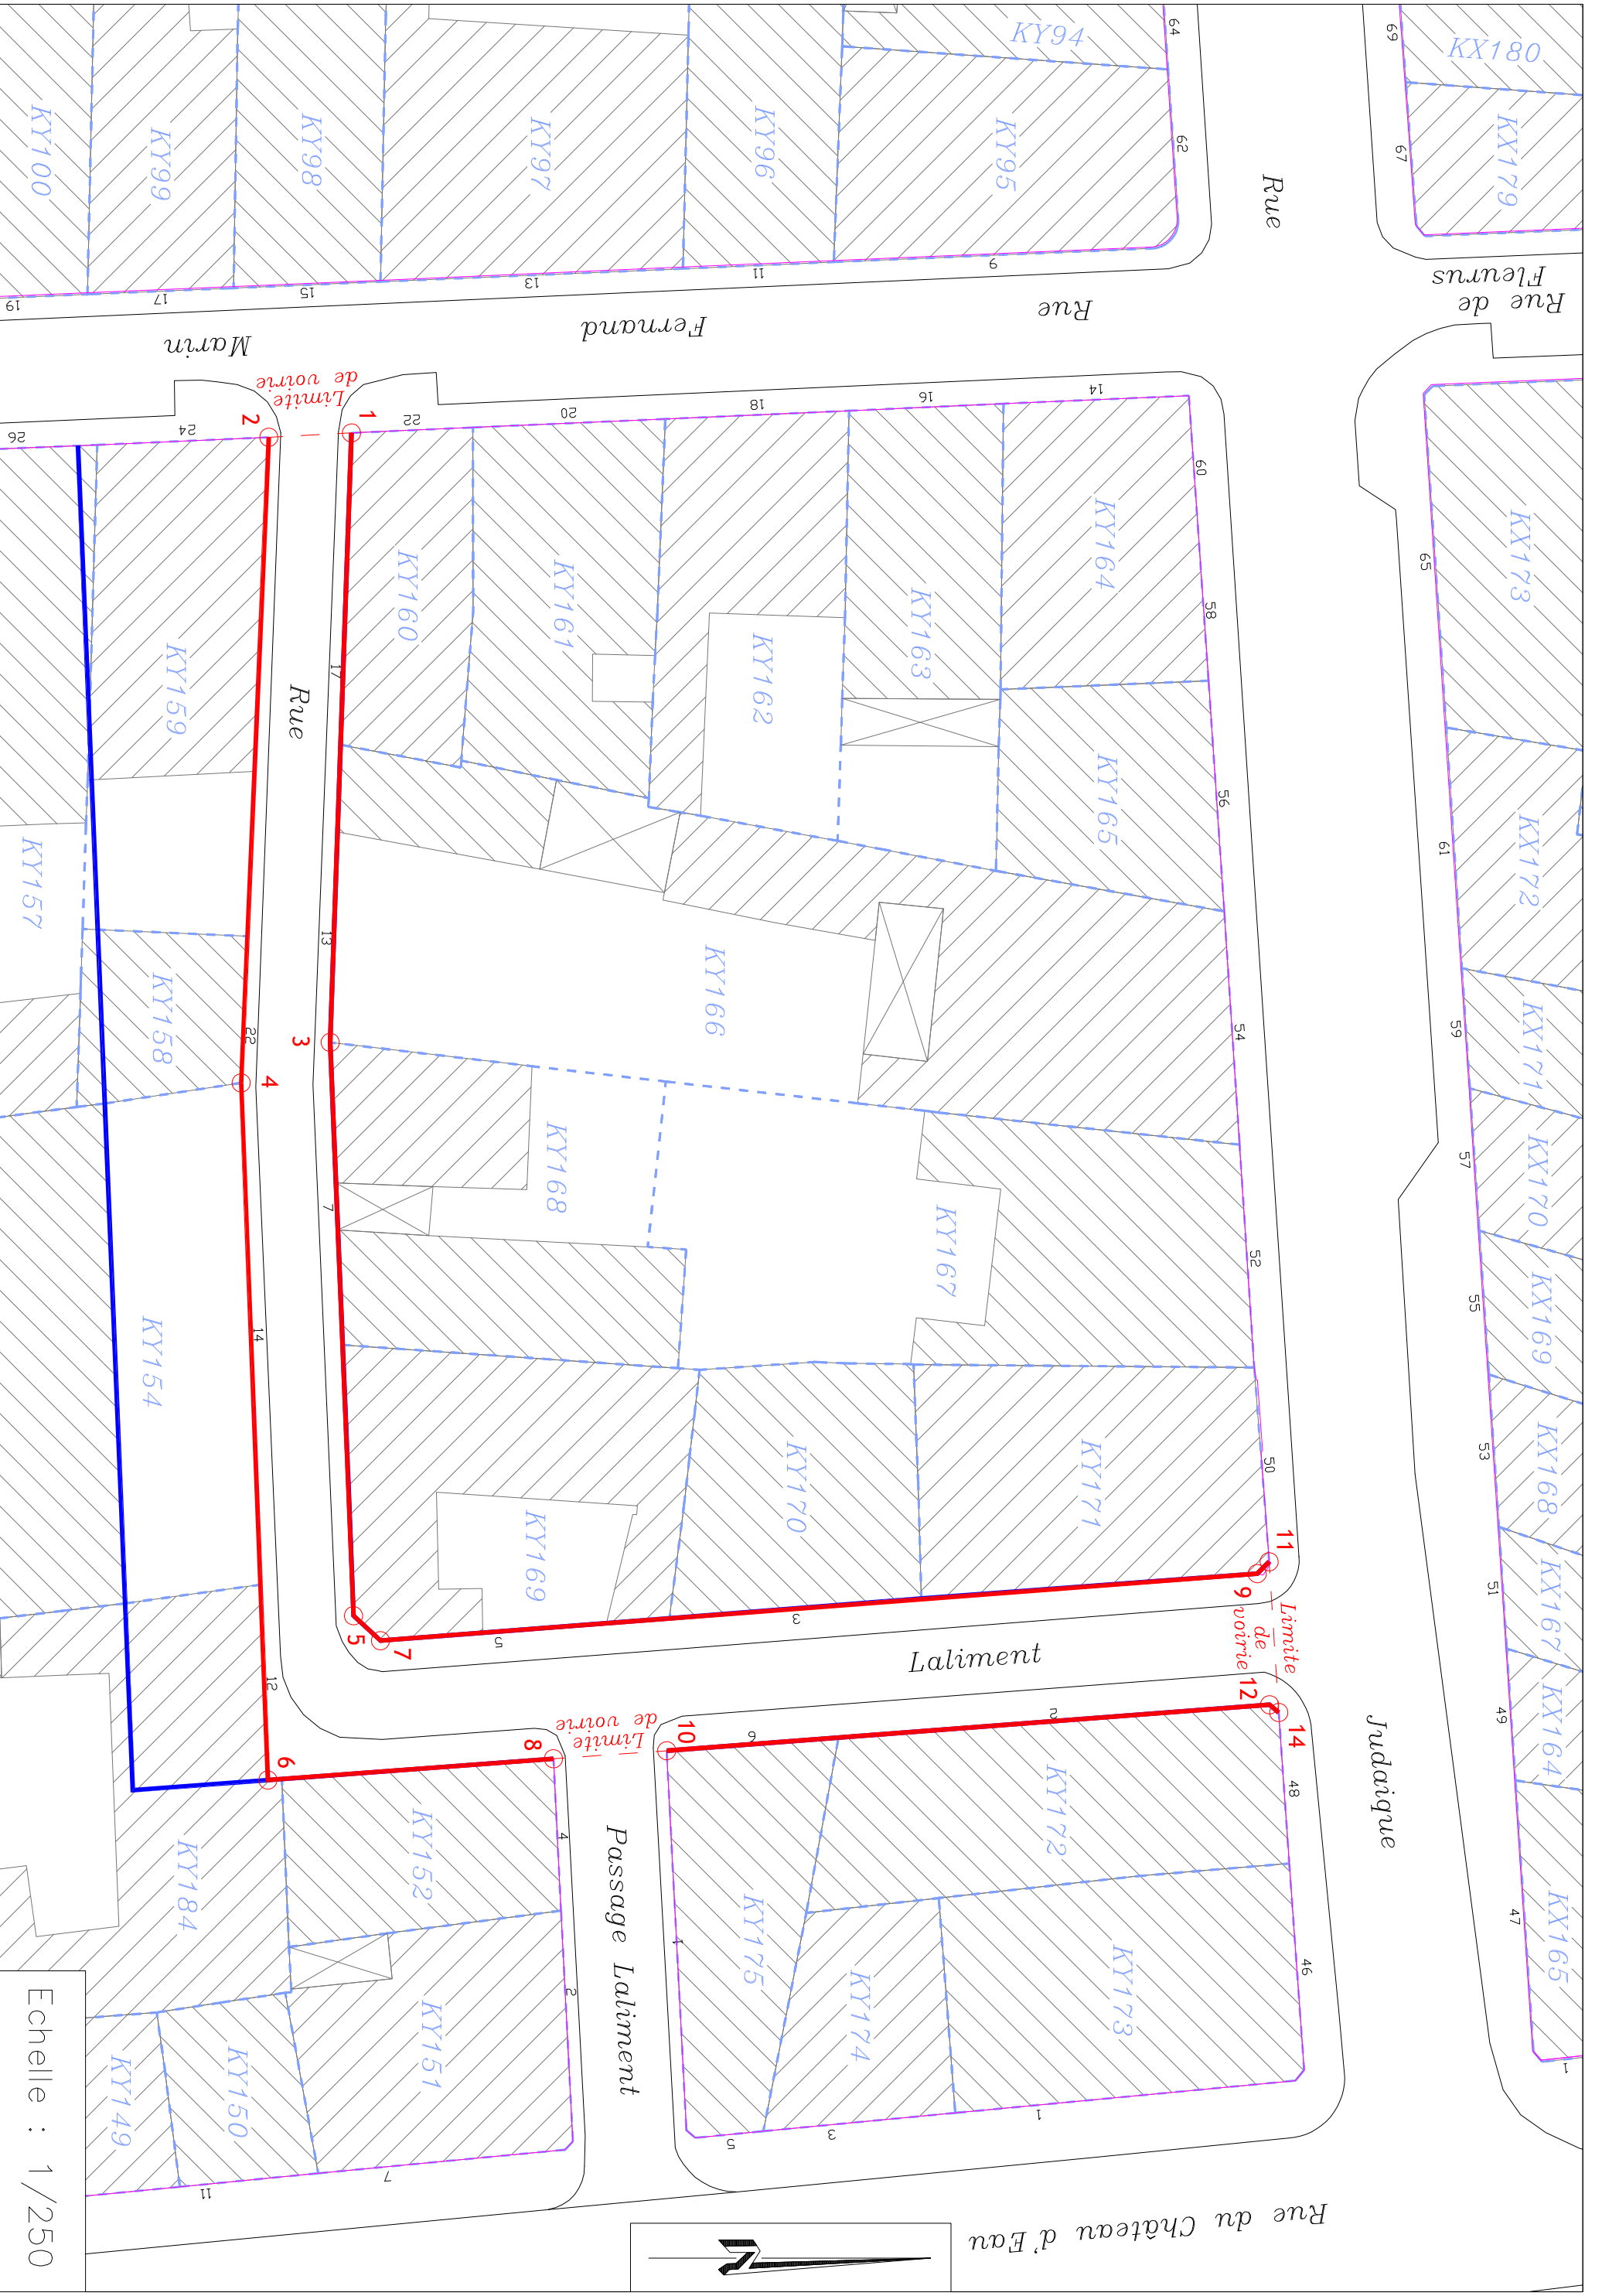

Echelle : 1/250

