

- DIRECTION DE L'INFORMATION GEOGRAPHIQUE -

SERVICE TOPOGRAPHIE

COMMUNE
de BORDEAUX

**ENQUETE PUBLIQUE PREALABLE
A LA MODIFICATION DE PLAN D'ALIGNEMENT**

RUE BAILLON


Partie comprise entre

PLACE LEHU

et

Rue de LACANAU

PLAN DE SITUATION

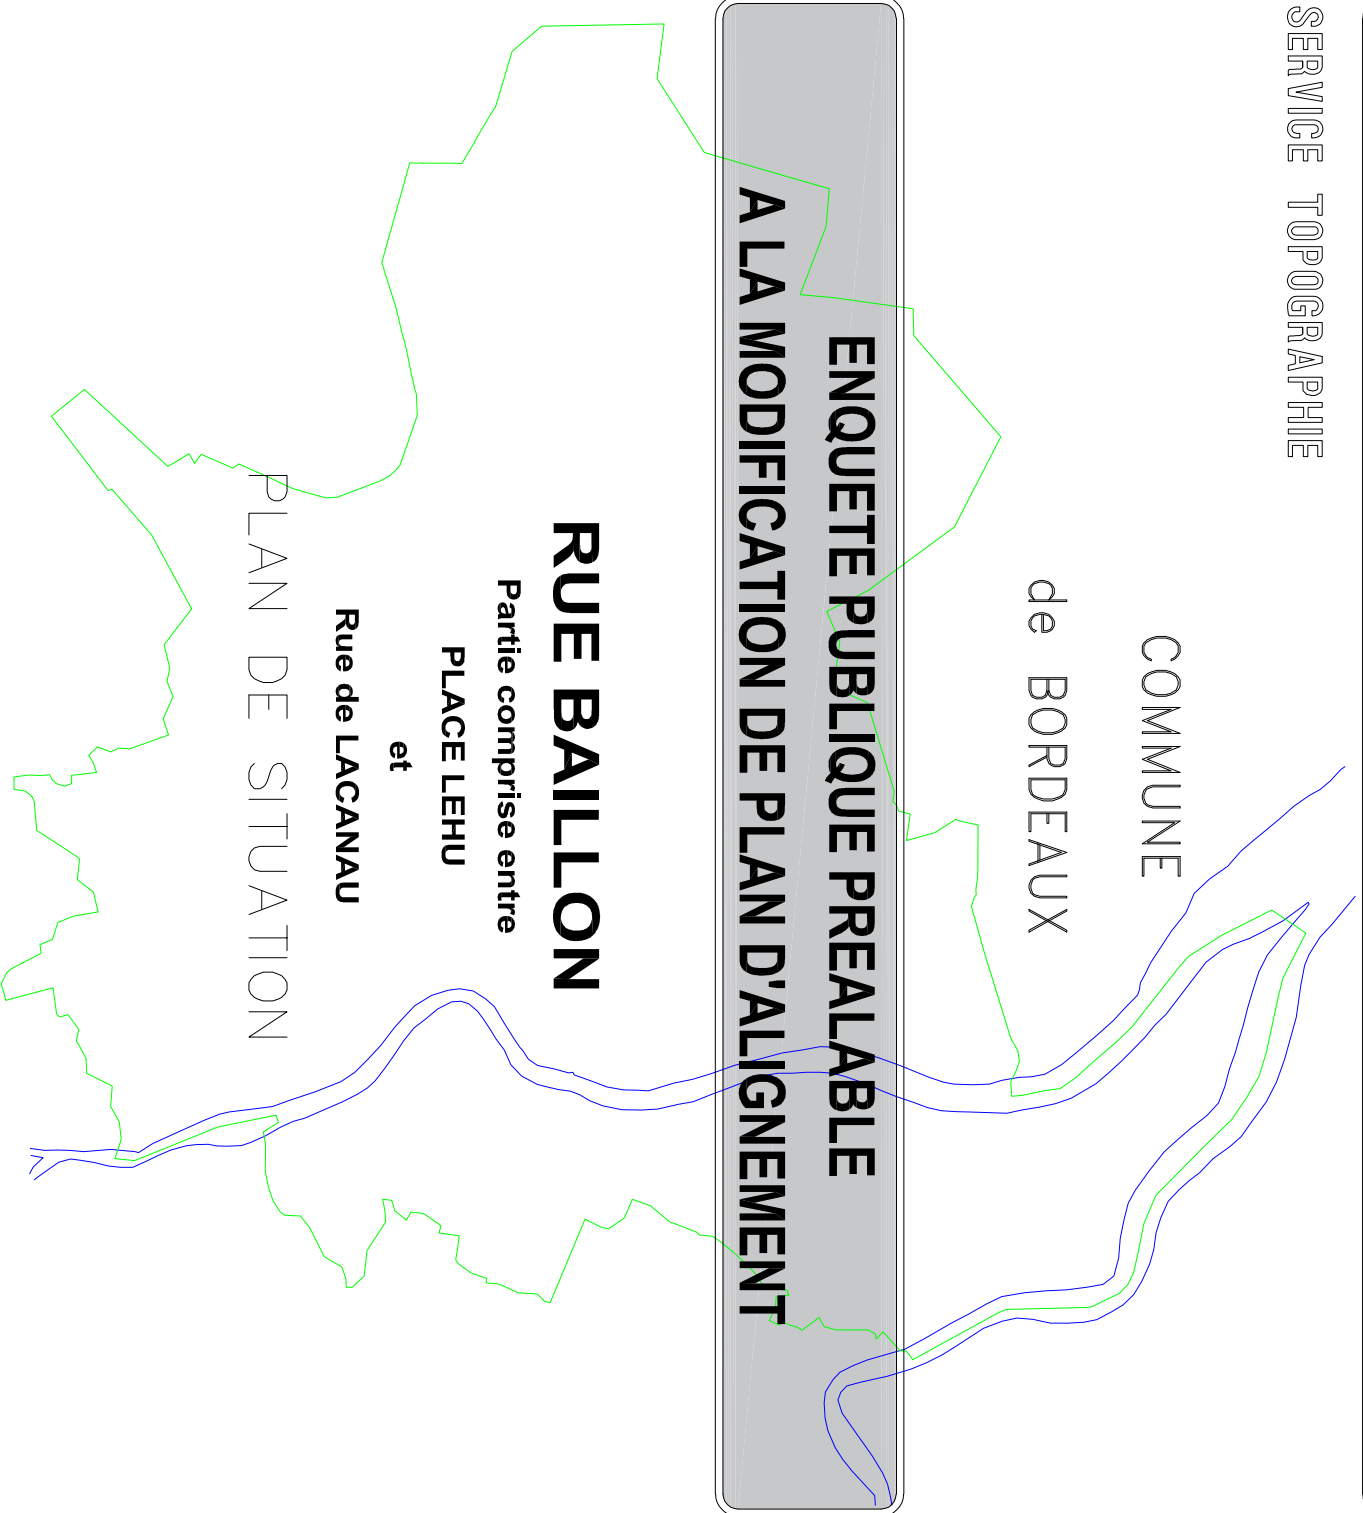

NUMERO DE CLASSEMENT
9510

MODIFICATIONS

D.I.G
PROJETEUR : Justino DA COSTA

DRESSÉ LE : 08/04/2021
PAR : D.I.G.

Service Topographie
Centre de Définition des Alignements
herve@bordeaux-metropole.fr

ADMISSION LE : 08/04/2021
LE CHEF DU SERVICE TOPOGRAPHIE
SYLVAIN COSTEMALE

Tel : 05 56 99 84 84 – Poste 28472
Bordeaux Métropole
Espionade Charles de Gaulle/BORDEAUX

SERVICE DEMANDEUR :
REPERENT :
OCHER Eric
533839828
e.cocher@bordeaux-metropole.fr

Pôle territorial Bordeaux

