



DIRECTION GENERALE NUMERIQUE ²
ET SYSTEMES D'INFORMATION

DIRECTION DE L'INFORMATION GEOGRAPHIQUE


SERVICE TOPOGRAPHIE

COMMUNE
de BORDEAUX

**ENQUETE PUBLIQUE PREALABLE
A LA MODIFICATION DE PLAN D'ALIGNEMENT**

RUE CATROS-GERAND

PLAN DE SITUATION

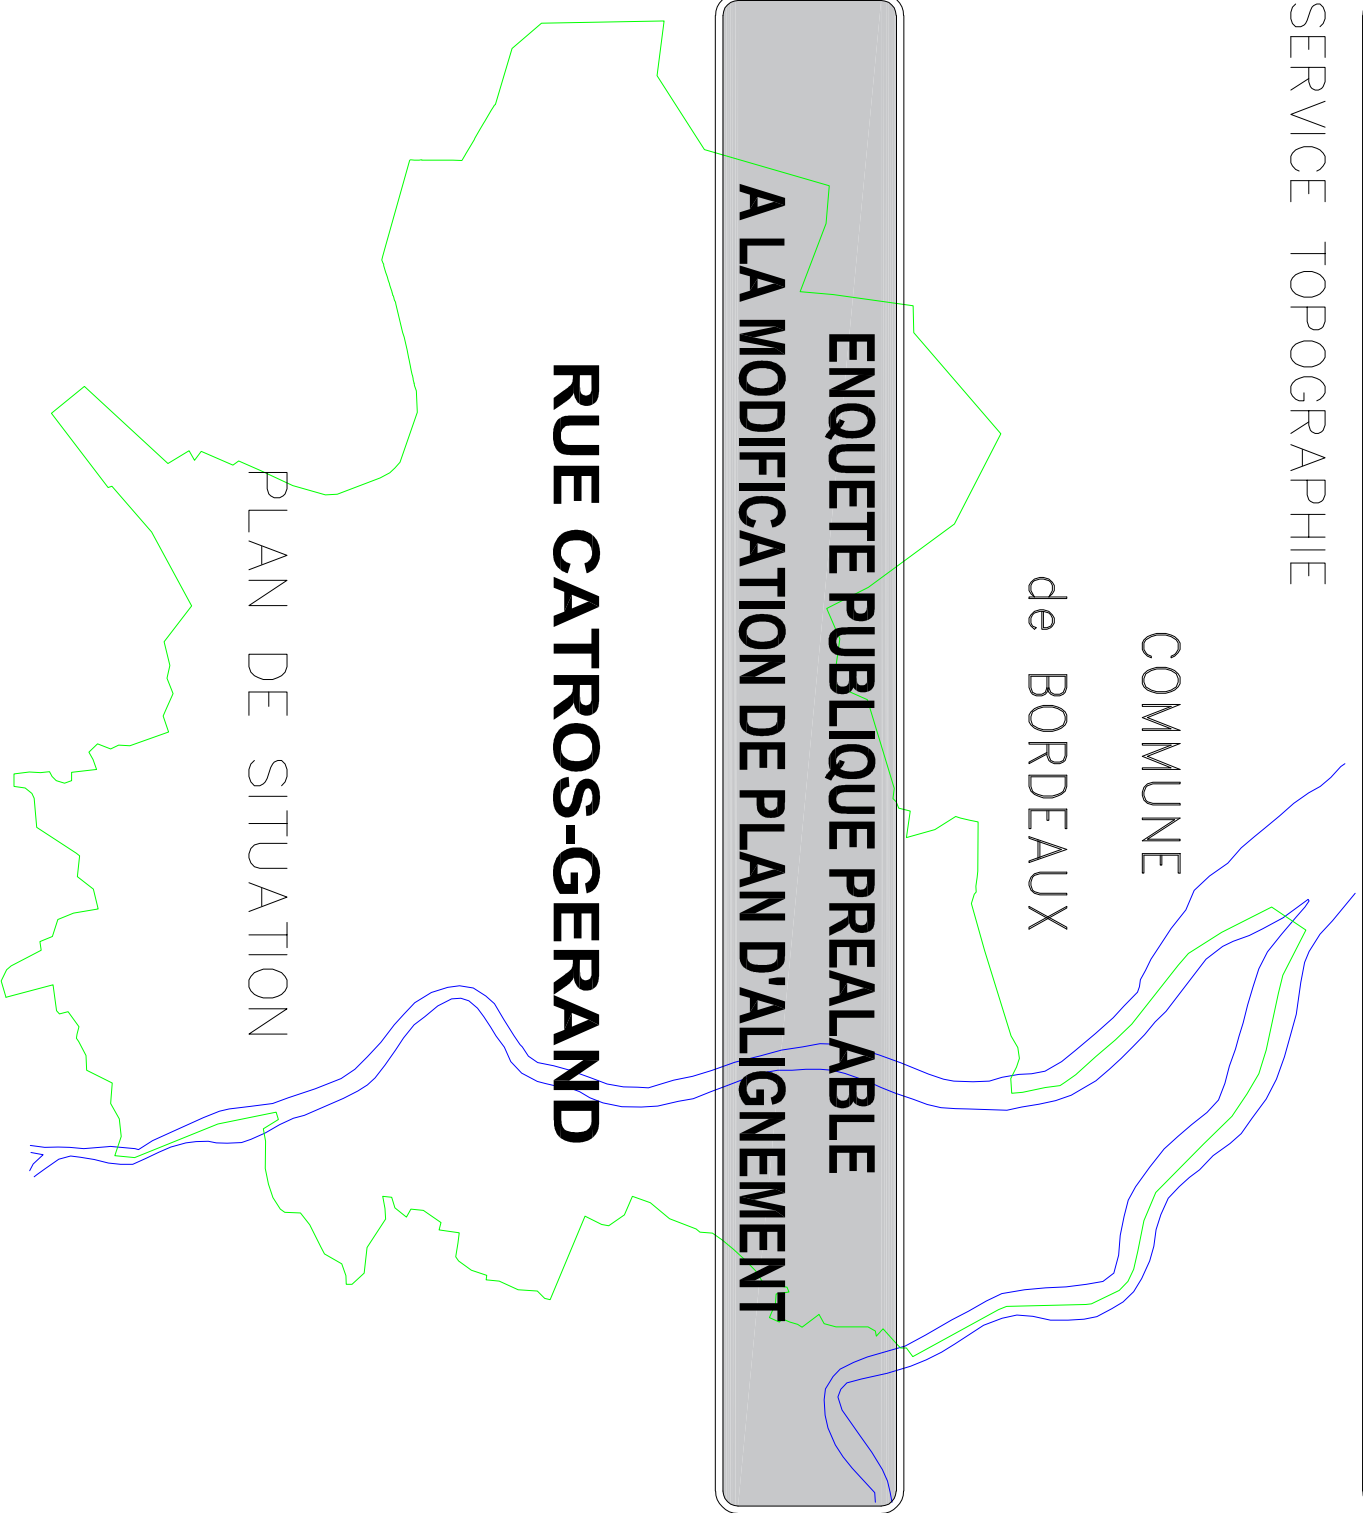

NUMERO DE CLASSEMENT
9502

MODIFICATIONS

D.L.G
PROJETEUR : Damien BRACHET


DRESSÉ LE : 09/04/2021
PAR : D.L.G.

Service Topographie
Centre de Définition des Alignements
herve@bordeaux-metropole.fr

ADMISSION LE : 09/04/2021
LE CHEF DU SERVICE TOPOGRAPHIE
SYLVAIN COSTEMALE

Tel : 05 56 99 84 84 – Poste 28472
Bordeaux Métropole
Esplanade Charles de Gaulle/BORDEAUX

SERVICE DEMANDEUR : HANOÏ-GRANGER Caroline
53989829
c.hanoigranger@bordeaux-metropole.fr
DR. DEVL AMENAG PTBORBDEAUX

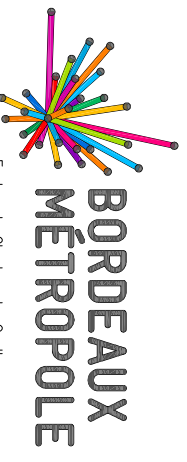

Esplanade Charles-de-Gaulle
33076 Bordeaux Cedex
T. 05 56 99 84 84
F. 05 56 96 19 40
www.bordeaux-metropole.fr

