

- DIRECTION DE L'INFORMATION GÉOGRAPHIQUE -

SERVICE TOPOGRAPHIE


COMMUNE
de BORDEAUX

**ENQUÊTE PUBLIQUE PRÉALABLE
À L'ABROGATION D'UN PLAN D'ALIGNEMENT**

RUE CLEMMENT THOMAS

Partie comprise entre
RUE DE PLANTEVIGNE
et
QUAI DE PALUDATE

PLAN DE SITUATION

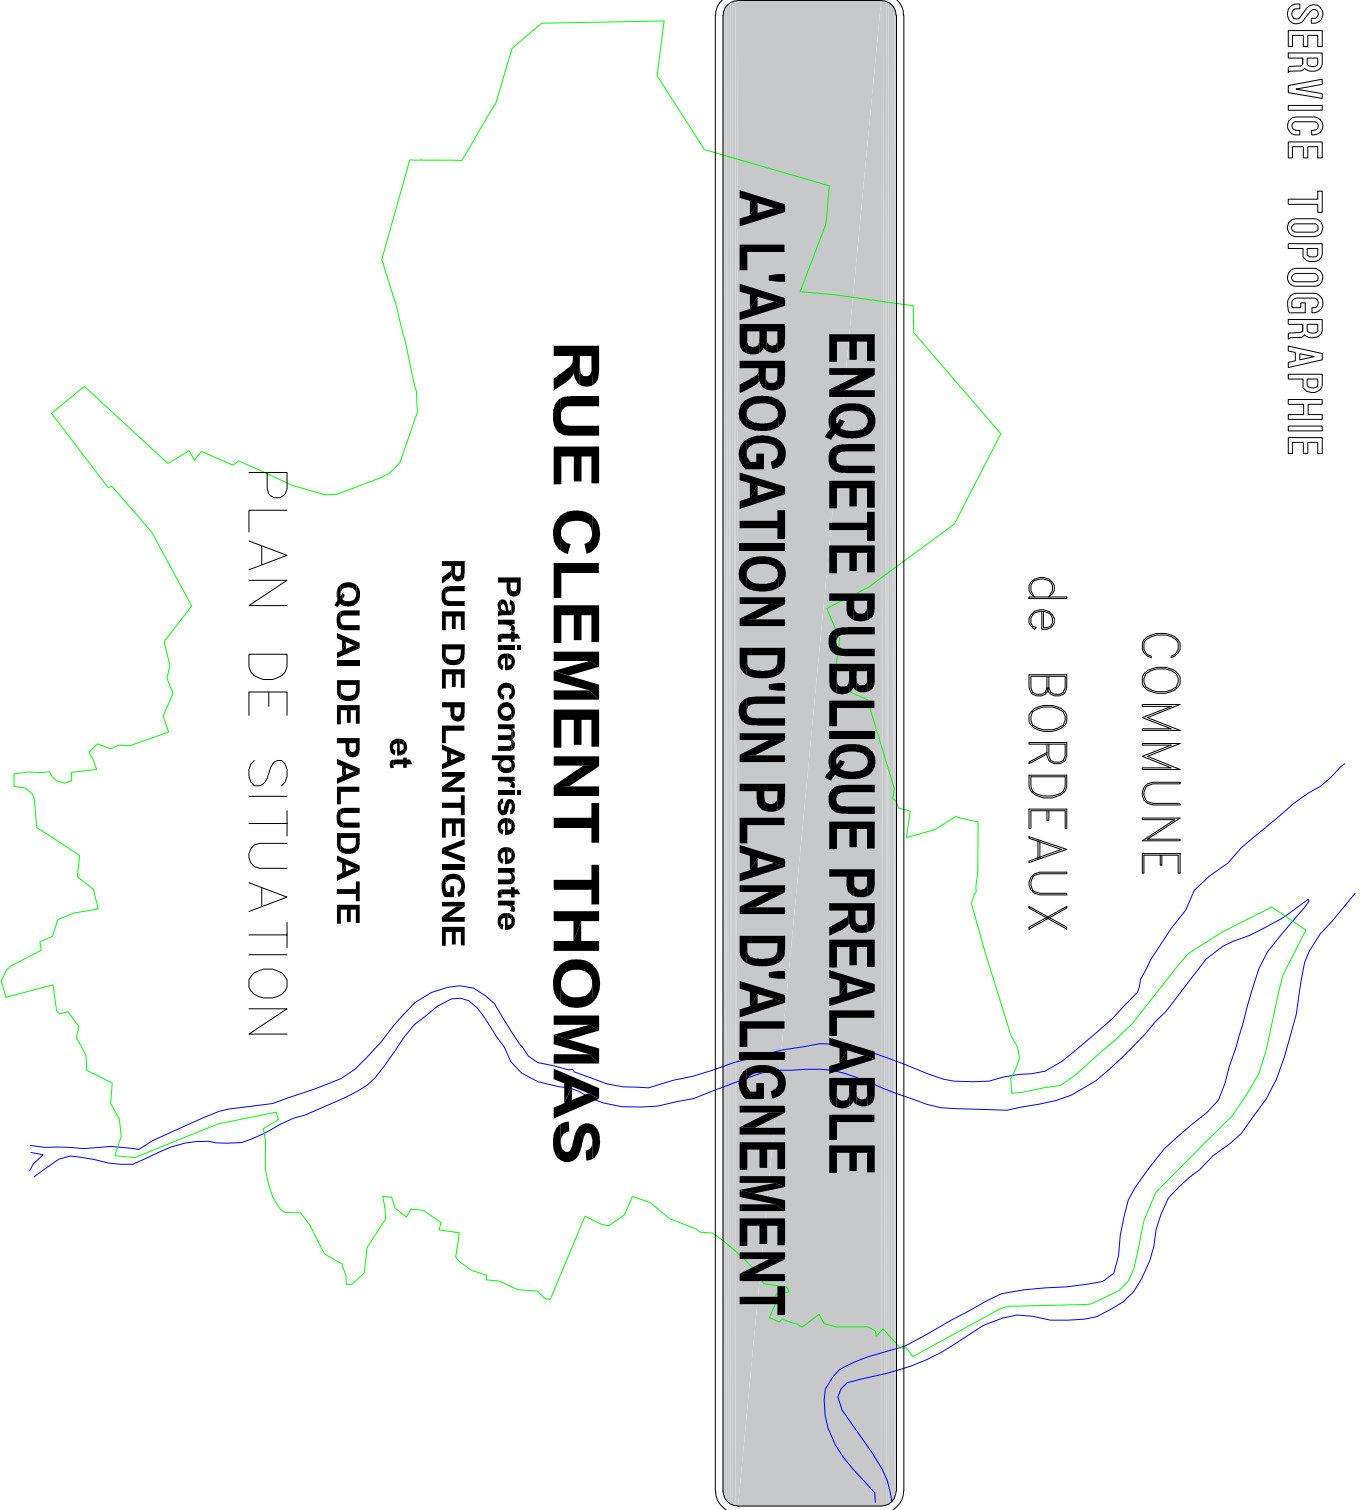

NUMÉRO DE CLASSEMENT
9512

MODIFICATIONS

D.L.G.
PROJETEUR : Justino DA COSTA

DRESSÉ LE : 06/04/2021
PAR : D.L.G.

06/04/2021


Service Topographie
Centre de Définition des Alignements
herve@bordeaux-metropole.fr

ADMISSION LE :
LE CHEF DU SERVICE TOPOGRAPHIE
SYLVAIN COSTEMALE

Tel : 05 56 99 84 84 – Poste 28472
Bordeaux Métropole
Espionade Charles de Gaulle/BORDEAUX

SERVICE DEMANDEUR :
REPERENT :

007HR Bric
533839828
e.cocle@bordeaux-metropole.fr
Pôle territorial Bordeaux

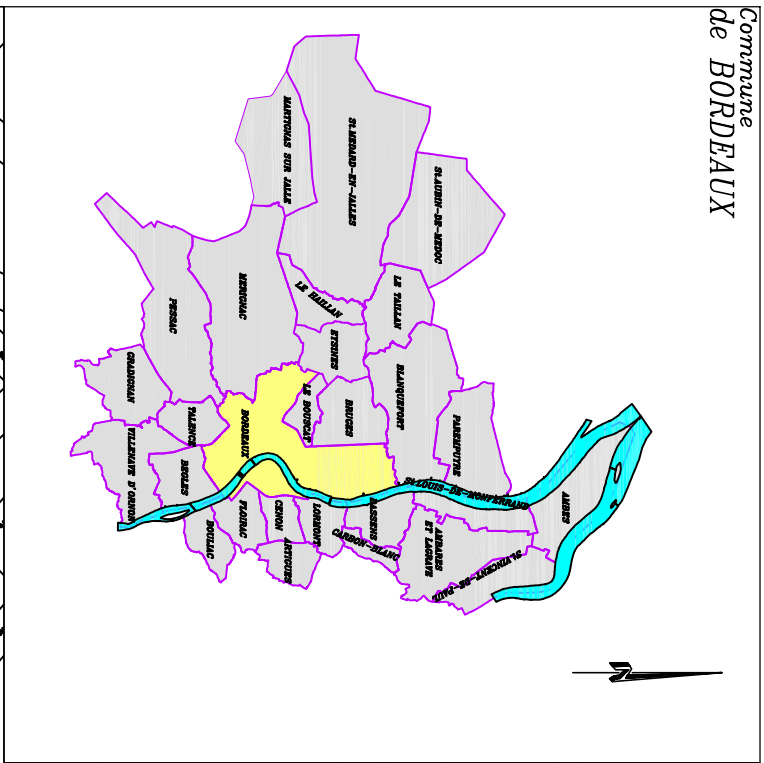

ECHELLE 1/5000