

DIRECTION DE L'INFORMATION GÉOGRAPHIQUE


SERVICE TOPOGRAPHIE

COMMUNE  
de BORDEAUX

**ENQUÊTE PUBLIQUE PRÉALABLE  
À LA MODIFICATION DE PLAN D'ALIGNEMENT**

**RUE DU GRAND LEBRUN**

PLAN DE SITUATION

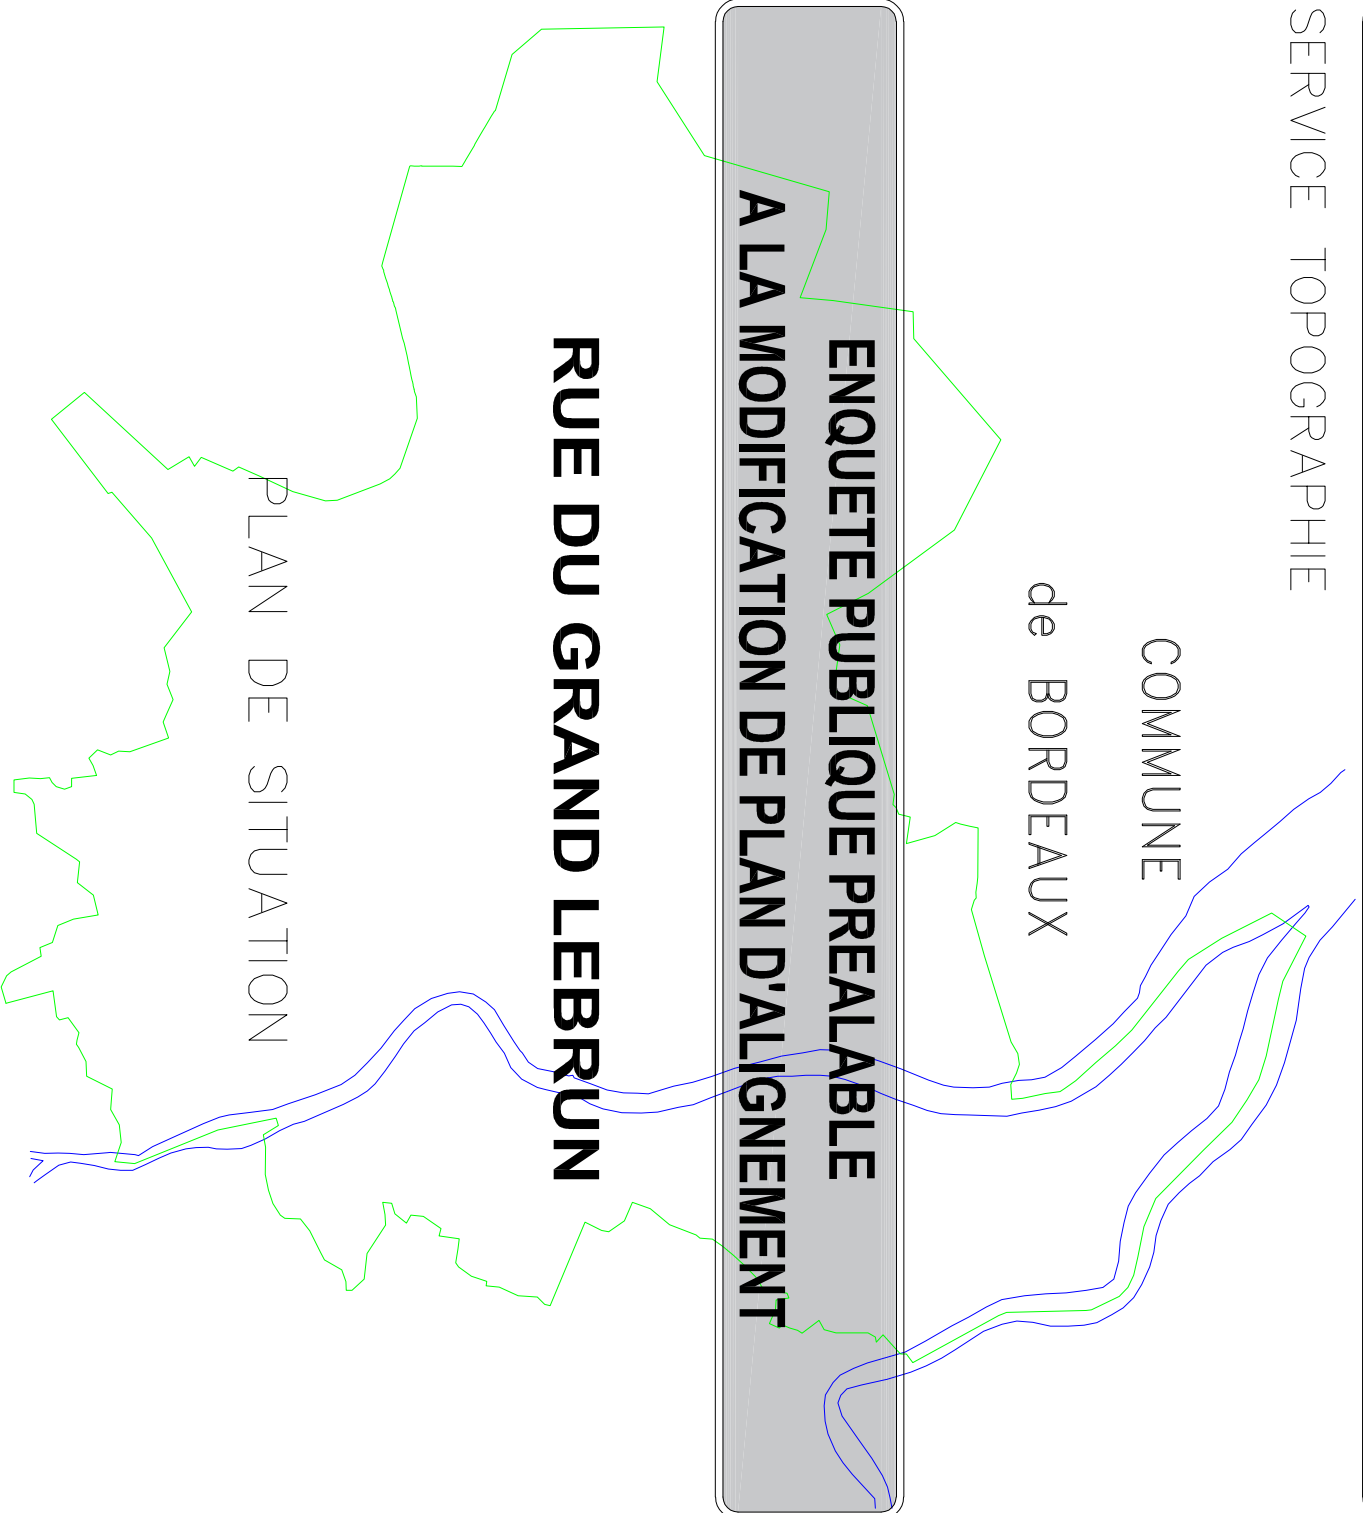

NUMÉRO DE CLASSEMENT  
9505

MODIFICATIONS

D.L.G.  
PROJETEUR : Damien BRACHET


ADRESSE LE : 30/04/2021  
PAR : D.L.G.

Service Topographie  
Centre de Définition des Alignements  
herve@bordeaux-metropole.fr

ADMISSION LE : 30/04/2021  
LE CHEF DU SERVICE TOPOGRAPHIE  
SYLVAIN COSTEMALE

Tel : 05 56 99 84 84 – Poste 28472  
Bordeaux Métropole  
Esplanade Charles de Gaulle/BORDEAUX

SERVICE DEMANDEUR : HANOÏ-GRANGÈRE Caroline  
REPRESENTANT : c.hano@bordeaux-metropole.fr  
53989829  
Dr. Devl. Aménag. PTB/BORDEAUX

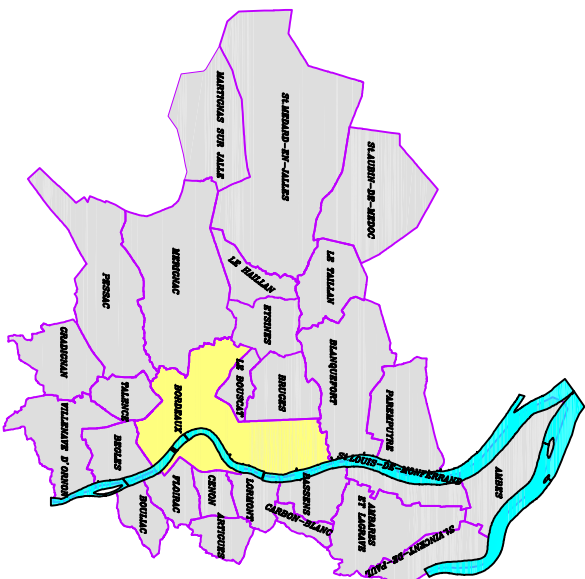

ECHELLE 1/5000

