

- DIRECTION DE L'INFORMATION GÉOGRAPHIQUE -

SERVICE TOPOGRAPHIE

COMMUNE
de BORDEAUX

**ENQUÊTE PUBLIQUE PRÉALABLE
À LA MODIFICATION DE PLAN D'ALIGNEMENT**

RUE JEANNIN


Partie comprise entre

PLACE LEHU

et

Rue de LACANAU

PLAN DE SITUATION

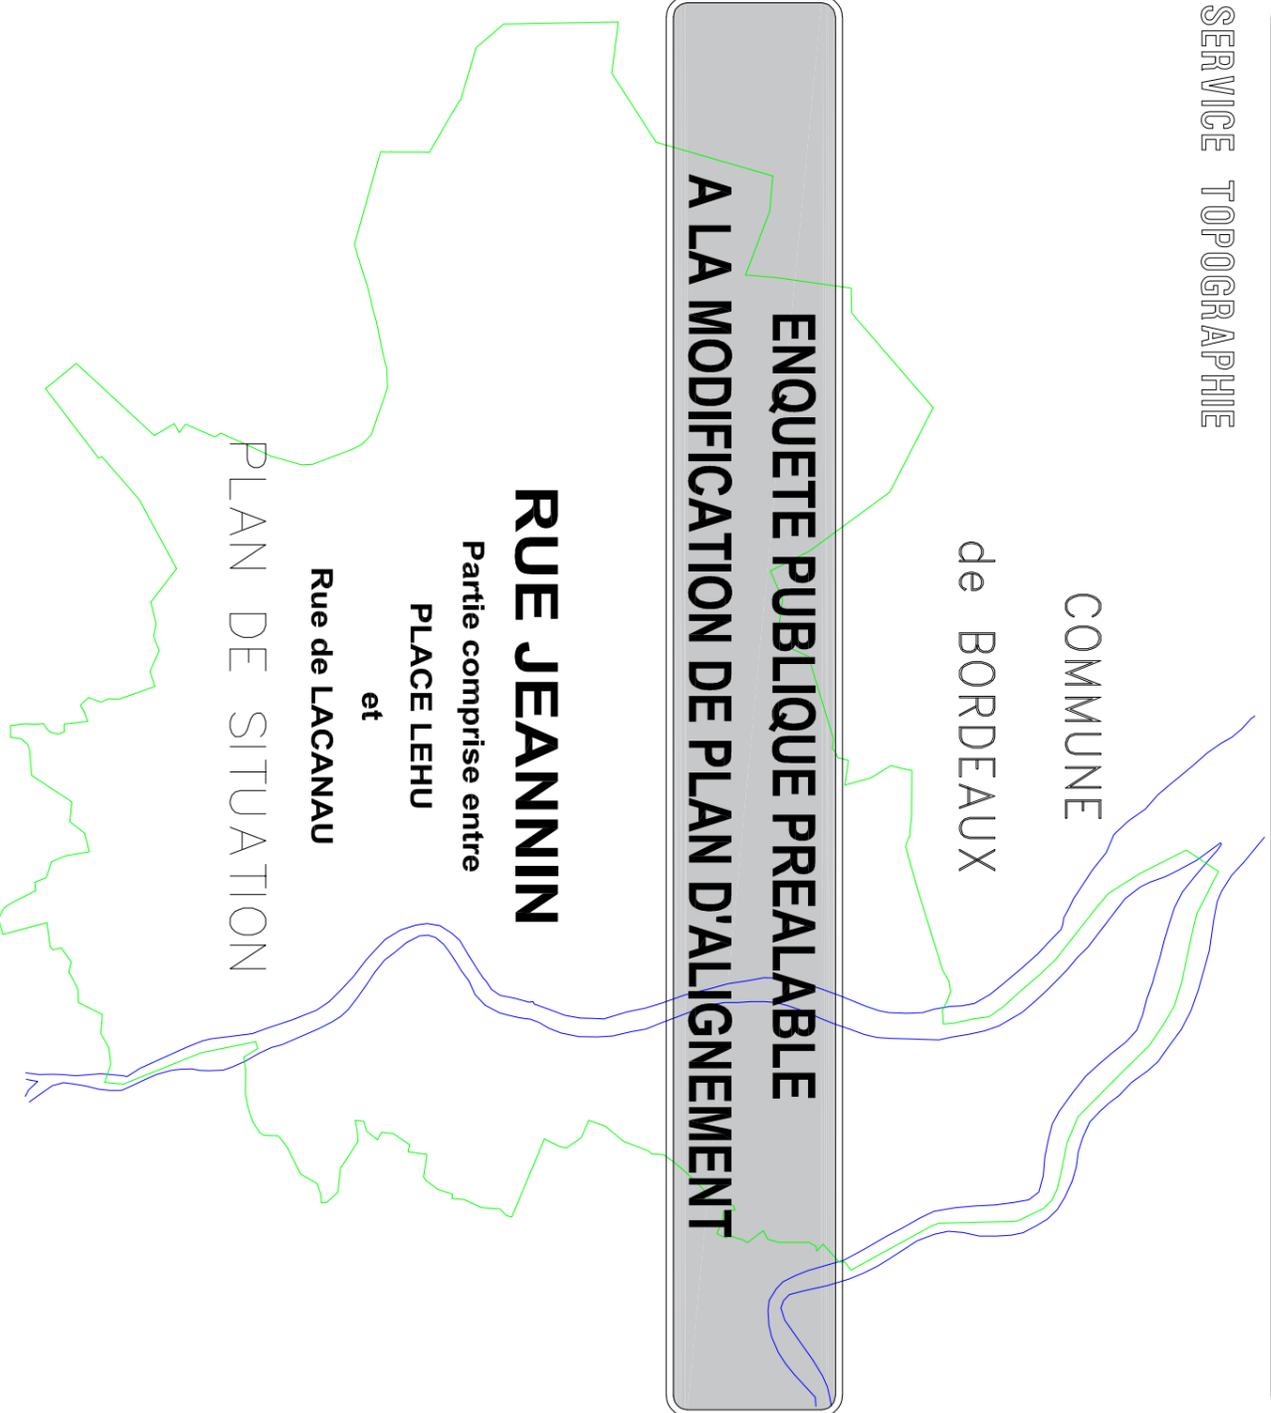

NUMÉRO DE CLASSEMENT
9493

MODIFICATIONS

D.I.G.
PRODIGEUR : Justino DA COSTA

DRESSÉ LE : 08/04/2021
PAR : D.I.G.

Service Topographie

Centre de Définition des Alignements

herve@bordeaux-metropole.fr

ADMISSION LE : 08/04/2021
LE CHEF DU SERVICE TOPOGRAPHIE
SYLVAIN COSTEMALE

08/04/2021

Tel : 05 56 99 84 84 – Poste 28472
Bordeaux Métropole
Esplanade Charles de Gaulle/BORDEAUX

SERVICE DEMANDEUR :

REPERENT :

007HR Bric
533839828
e.cocle@bordeaux-metropole.fr
Pôle territorial Bordeaux

