

- DIRECTION DE L'INFORMATION GEOGRAPHIQUE -

SERVICE TOPOGRAPHIE


COMMUNE
de BORDEAUX

**ENQUETE PUBLIQUE PREALABLE
A LA MODIFICATION DE PLAN D'ALIGNEMENT**

RUE DE LACANAU

Partie comprise entre
RUE DE CAPEYRON
et
RUE CHARLES CHAUMET

PLAN DE SITUATION

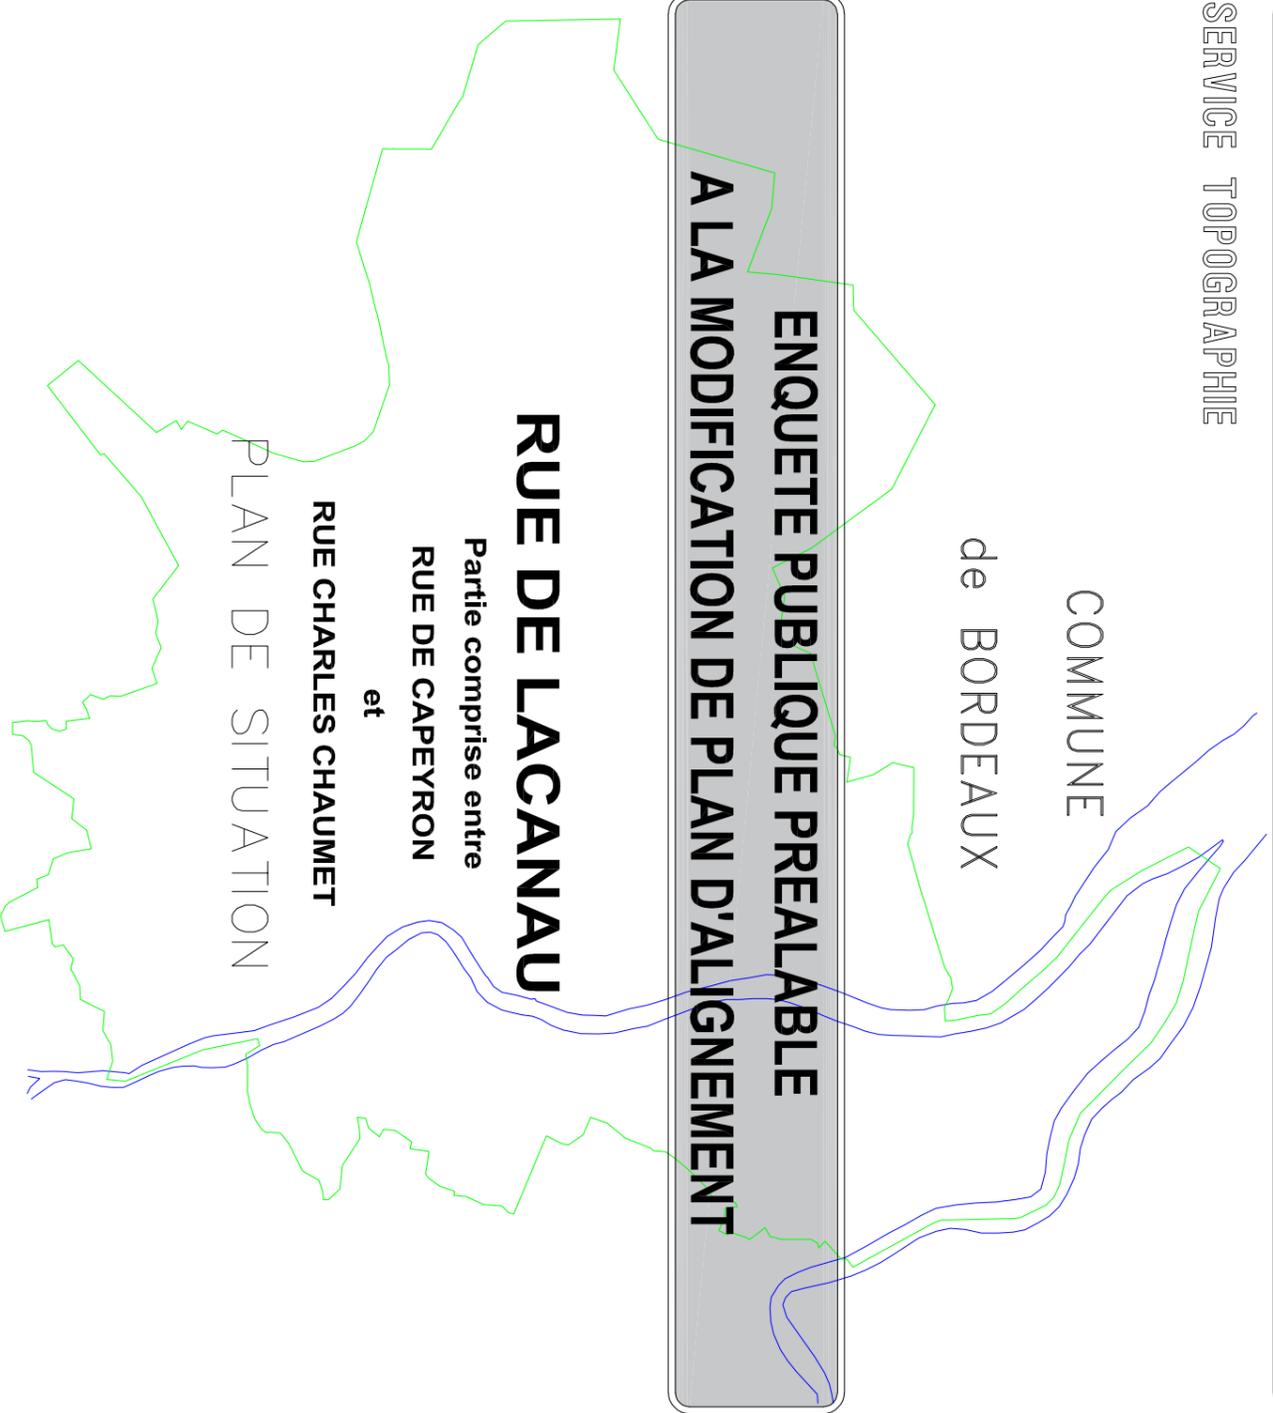

NUMERO DE CLASSEMENT
9515

MODIFICATIONS

D.L.G.
PROTECTOR : Justino DA COSTA

DRESSÉ LE : 10/05/2021
PAR : D.L.G.

ADMISSION LE : 10/05/2021


Service Topographie
Centre de Définition des Alignements
herve@bordeaux-metropole.fr

LE CHEF DU SERVICE TOPOGRAPHIE
SYLVAIN COSTEMALE

Tel : 05 56 99 84 84 – Poste 28472
Bordeaux Métropole
Espionade Charles de Gaulle/BORDEAUX

SERVICE DEMANDEUR :

REPERENT :
007/HR Bric
533839828
e.cocle@bordeaux-metropole.fr
Pôle territorial Bordeaux

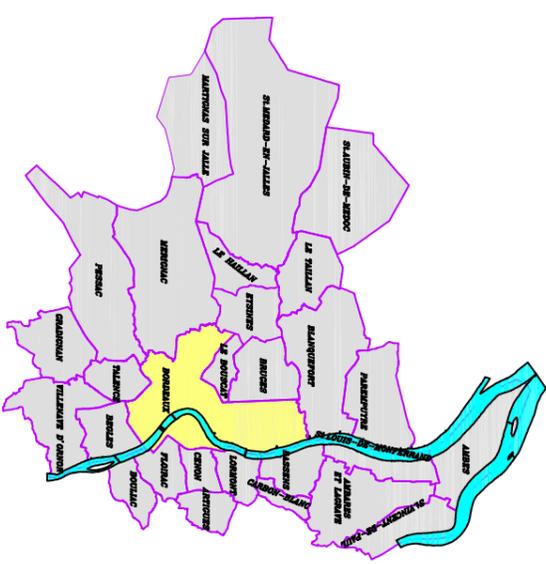

ECHELLE 1/5000

