

DIRECTION DE L'INFORMATION GÉOGRAPHIQUE

SERVICE TOPOGRAPHIE

COMMUNE
de BORDEAUX

ENQUÊTE PUBLIQUE PRÉALABLE
A LA MODIFICATION DE PLAN D'ALIGNEMENT

RUE DE LISLEFERME

PLAN D'ALIGNEMENT
ÉTAT FUTUR

NUMÉRO DE CLASSEMENT
9498

DRESSÉ LE : 06/04/2021
PAR : D.L.G.

Service Topographie
Centre de Définition des Alignements
lherve@bordeaux-metropole.fr

Tel : 05 56 99 84 84 – Poste 28472
Bordeaux Métropole
Esplanade Charles de Gaulle/BORDEAUX

MODIFICATIONS

D.L.G.

PRODUCTEUR :

Damien BRACHET

ADMISSION LE : 06/04/2021
LE CHEF DU SERVICE TOPOGRAPHIE
SYLVAIN COSTEMALE


SERVICE DEMANDEUR :

HEMOI-GRANGÈRE Caroline
REPRESENTANT : c.hanoi@bordeaux-metropole.fr 0533939629
Dr. Devel Amélieg P7B0RDEAUX

PLAN DE MASSE


Etat futur

PLANCHE 3

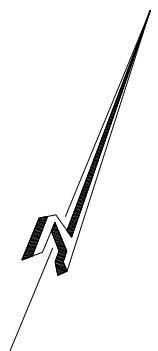

LEGENDE

- Alignement à approuver
- - - Limite parcelle cadastrale

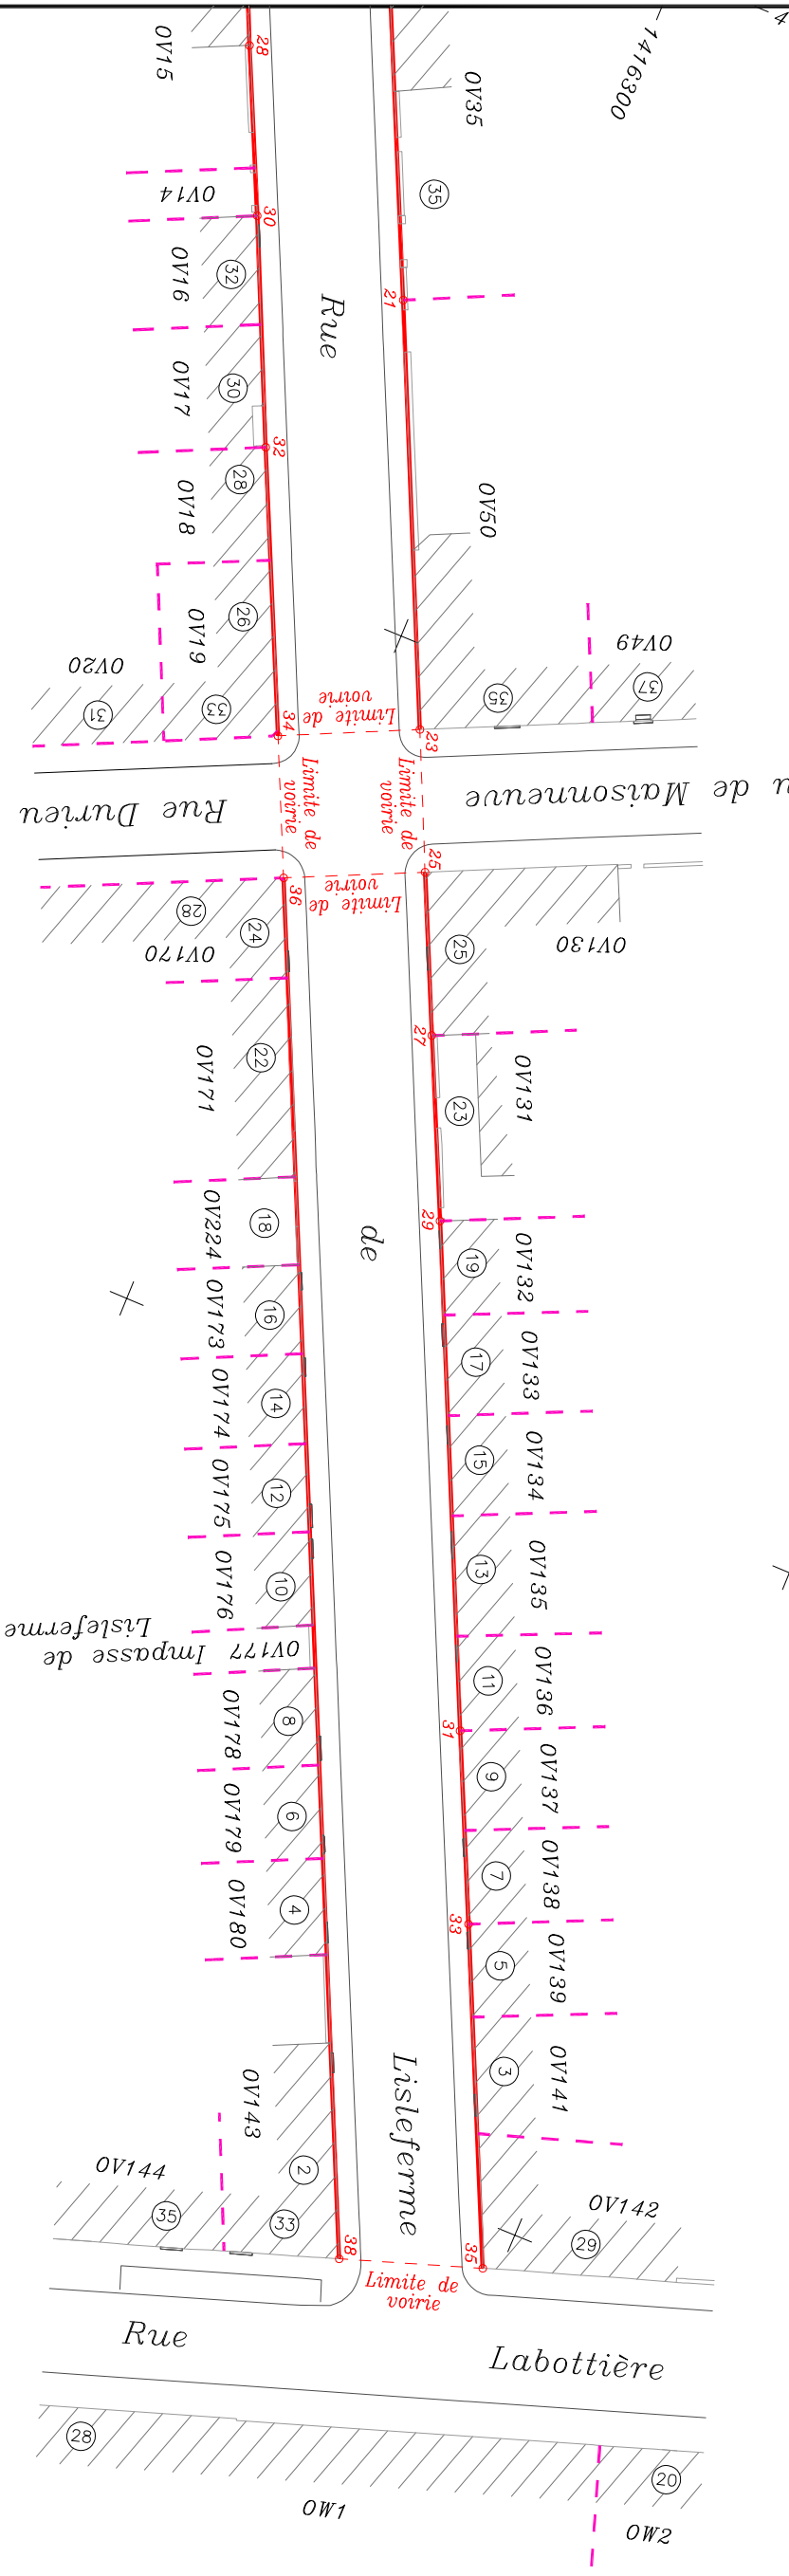

POINTS D'ALIGNEMENT	
NUMERO	Y
1	4190276.79
2	4190262.67
3	4190258.73
4	4190262.11
5	4190249.82
6	4190246.82
7	4190210.72
8	4190232.49
9	4190191.93
10	4190220.75
11	4190182.45
12	4190215.13
13	4190170.77
14	4190202.16
15	4190167.75
16	4190188.86
17	4190175.01
18	4190175.01
19	4190099.21
20	4190071.70
21	4190122.65
22	4190044.48
23	4190106.03
24	4190035.42
25	4190095.07
26	4190025.08
27	4190084.01
28	4190013.35
29	4190073.24
30	4189981.04
31	4190058.55
32	4189968.80
33	4190040.28
34	4189947.01
35	4190031.29
36	4189943.79
37	4189943.79
38	4189943.79

ECHELLE 1/500