



DIRECTION GENERALE NUMERIQUE ²
ET SYSTEMES D'INFORMATION

DIRECTION DE L'INFORMATION GEOGRAPHIQUE


SERVICE TOPOGRAPHIE

COMMUNE
de BORDEAUX

**ENQUETE PUBLIQUE PREALABLE
A LA MODIFICATION DE PLAN D'ALIGNEMENT**

RUE DE LISLEFERME

PLAN DE SITUATION

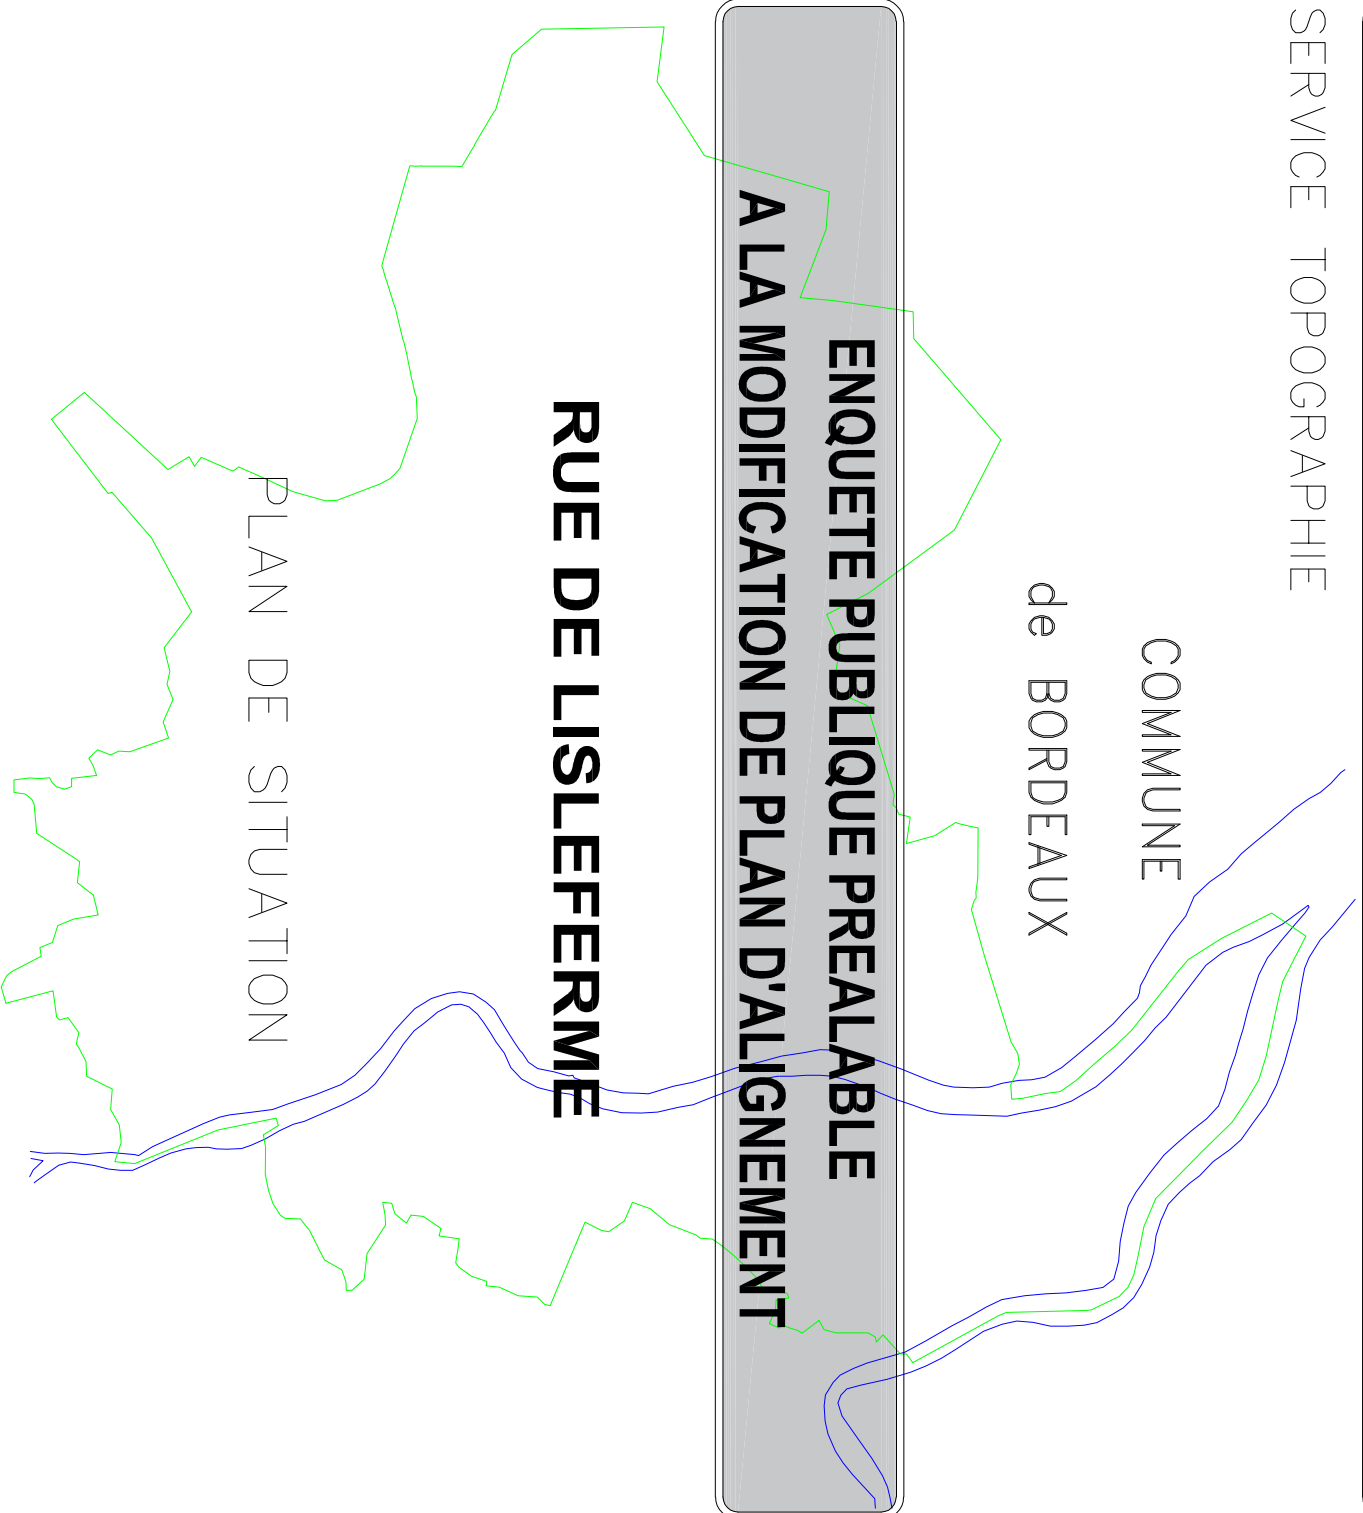

NUMERO DE CLASSEMENT
9498

MODIFICATIONS

D.I.G
PROJETEUR : Damien BRACHET

DRESSÉ LE : 06/04/2021
PAR : D.I.G.


ADMISSION LE : 06/04/2021
LE CHEF DU SERVICE TOPOGRAPHIE
SYLVAIN COSTEMALE

Service Topographie
Centre de Définition des Alignements
herve@bordeaux-metropole.fr

Tel : 05 56 99 84 84 – Poste 28472
Bordeaux Métropole
Esplanade Charles de Gaulle/BORDEAUX

SERVICE DEMANDEUR :
REPRESENTANT :

HANOÏ-GRANGÈRE Caroline
0533839829
c.hano@bordeaux-metropole.fr
Dir. Dev. Aménagement TERRITORIAUX

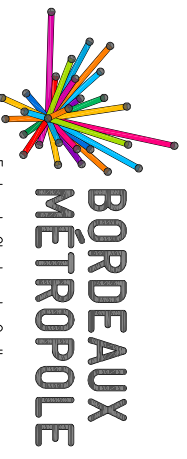

Esplanade Charles-de-Gaulle
33076 Bordeaux Cedex
T. 05 56 99 84 84
F. 05 56 96 19 40
www.bordeaux-metropole.fr

