

DIRECTION DE L'INFORMATION GÉOGRAPHIQUE


SERVICE TOPOGRAPHIE

COMMUNE
de BORDEAUX

**ENQUÊTE PUBLIQUE PRÉALABLE
À LA MODIFICATION DE PLAN D'ALIGNEMENT**

RUE DE RIVIERE

PLAN DE SITUATION

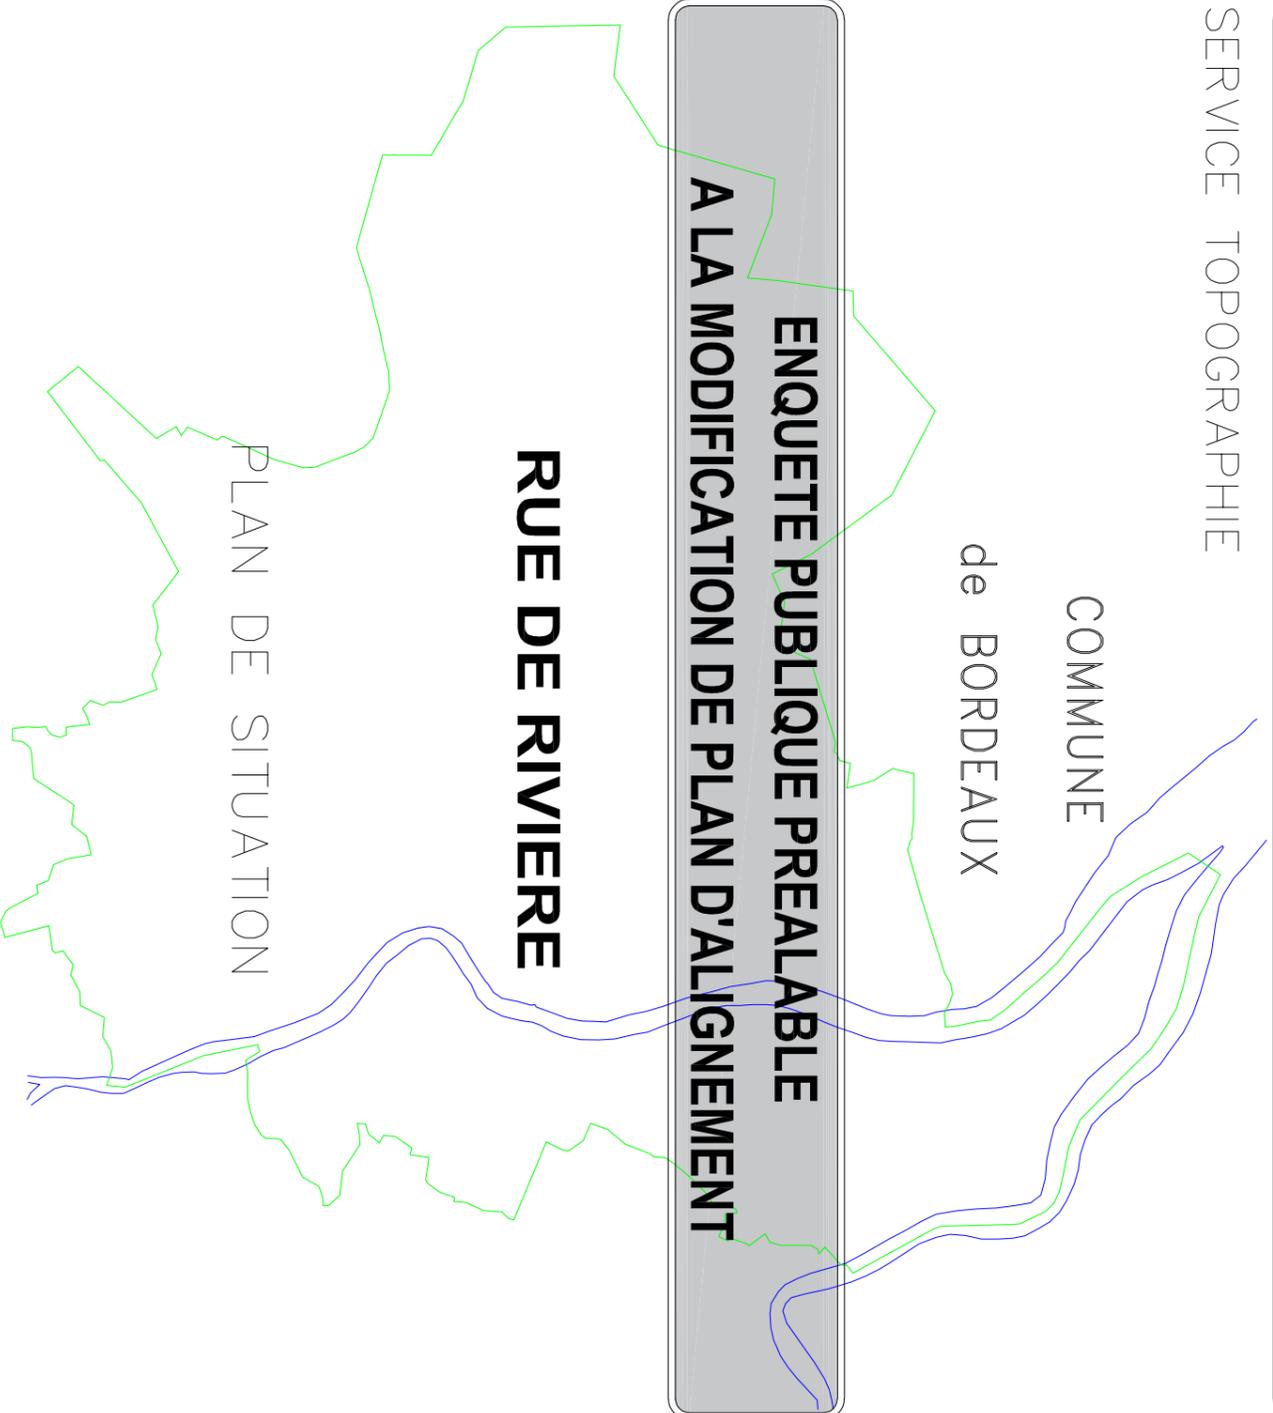

NUMÉRO DE CLASSEMENT
9495

MODIFICATIONS

D.L.C.
PROJETEUR : **Damien BRACHET**

DATE DE LE : **06/04/2021**
PAR : **D.L.C.**

Service Topographie
Centre de Définition des Alignements
herv@bordeaux-metropole.fr

ADMISSION LE : **06/04/2021**
LE CHEF DU SERVICE TOPOGRAPHIE
SYLVAIN COSTEMALE

Tel : 05 56 99 84 84 – Poste 28472
Bordeaux Métropole
Esplanade Charles de Gaulle/BORDEAUX

SERVICE DEMANDEUR : **HANOÏ-GRANGÈRE Caroline**
REPRESENTANT : **53989829**
c.hano@bordeaux-metropole.fr
Dir. Dev. Aménagement TERRITORIAUX

