

LEGENDE

-  *EL7 – Alignement approuvé le : 21/05/1938
PAA avec servitude d'Alignement existante*
-  *P.A.A existant approuvé le :*
-  *Alignement à supprimer*

-  *Alignement à approuver*
-  *N°
Sommet d'alignement à approuver défini
par ses coordonnées rectangulaires (voir tableau)*
-  *Limite parcelle cadastrale*
-  *PLU_ER_Voirie – Emplacement réservé de voirie*



**BORDEAUX
MÉTROPOLE**
Service Topographie
Loïc HERVE
l.herve@bordeaux-metropole.fr
Tel : +33556998472



DIRECTION GENERALE NUMERIQUE
ET SYSTEMES D'INFORMATION

- DIRECTION DE L'INFORMATION GEOGRAPHIQUE -

SERVICE TOPOGRAPHIE

COMMUNE
de BORDEAUX

**ENQUETE PUBLIQUE PREALABLE
A LA MODIFICATION D'UN PLAN D'ALIGNEMENT**

RUE CATHERINE ET WILLIAM BOOTH


Partie comprise entre
RUE DE LA PELOUSE DE DOUET
et
RUE PROFESSEUR TIMOTHEE PIECHAUD

**PLAN D'ALIGNEMENT
ETAT EXISTANT**

NUMERO DE CLASSEMENT	TOPERIM	<i>MODIFICATIONS</i>	
9564	BX2049		
<p>DRESSE LE : 14/09/2023 PAR : D.I.G. Service Topographie Centre de Définition des Alignements l.herve@bordeaux-metropole.fr</p> <p>Tél : 05 56 99 84 84 – Poste 28472 Bordeaux Métropole Esplanade Charles de Gaulle/BORDEAUX</p>		<p>D.I.G PROJETEUR : Justino DA COSTA</p>	
		<p>ADMISSION LE : 15/09/2023 LE CHEF DU SERVICE TOPOGRAPHIE Sylvain COSTEMALE <small>Sylvain Costemale Ingénieur du Service Topographie.</small></p>	
		<p>SERVICE DEMANDEUR : REFERENT : BERCIS-GAUCAIN Aude 05 33 69 36 49 a.bercisgaucain@bordeaux-metropole.fr Pôle territorial Bordeaux – S. Foncier</p>	

Plan d'Alignement - Etat Existant



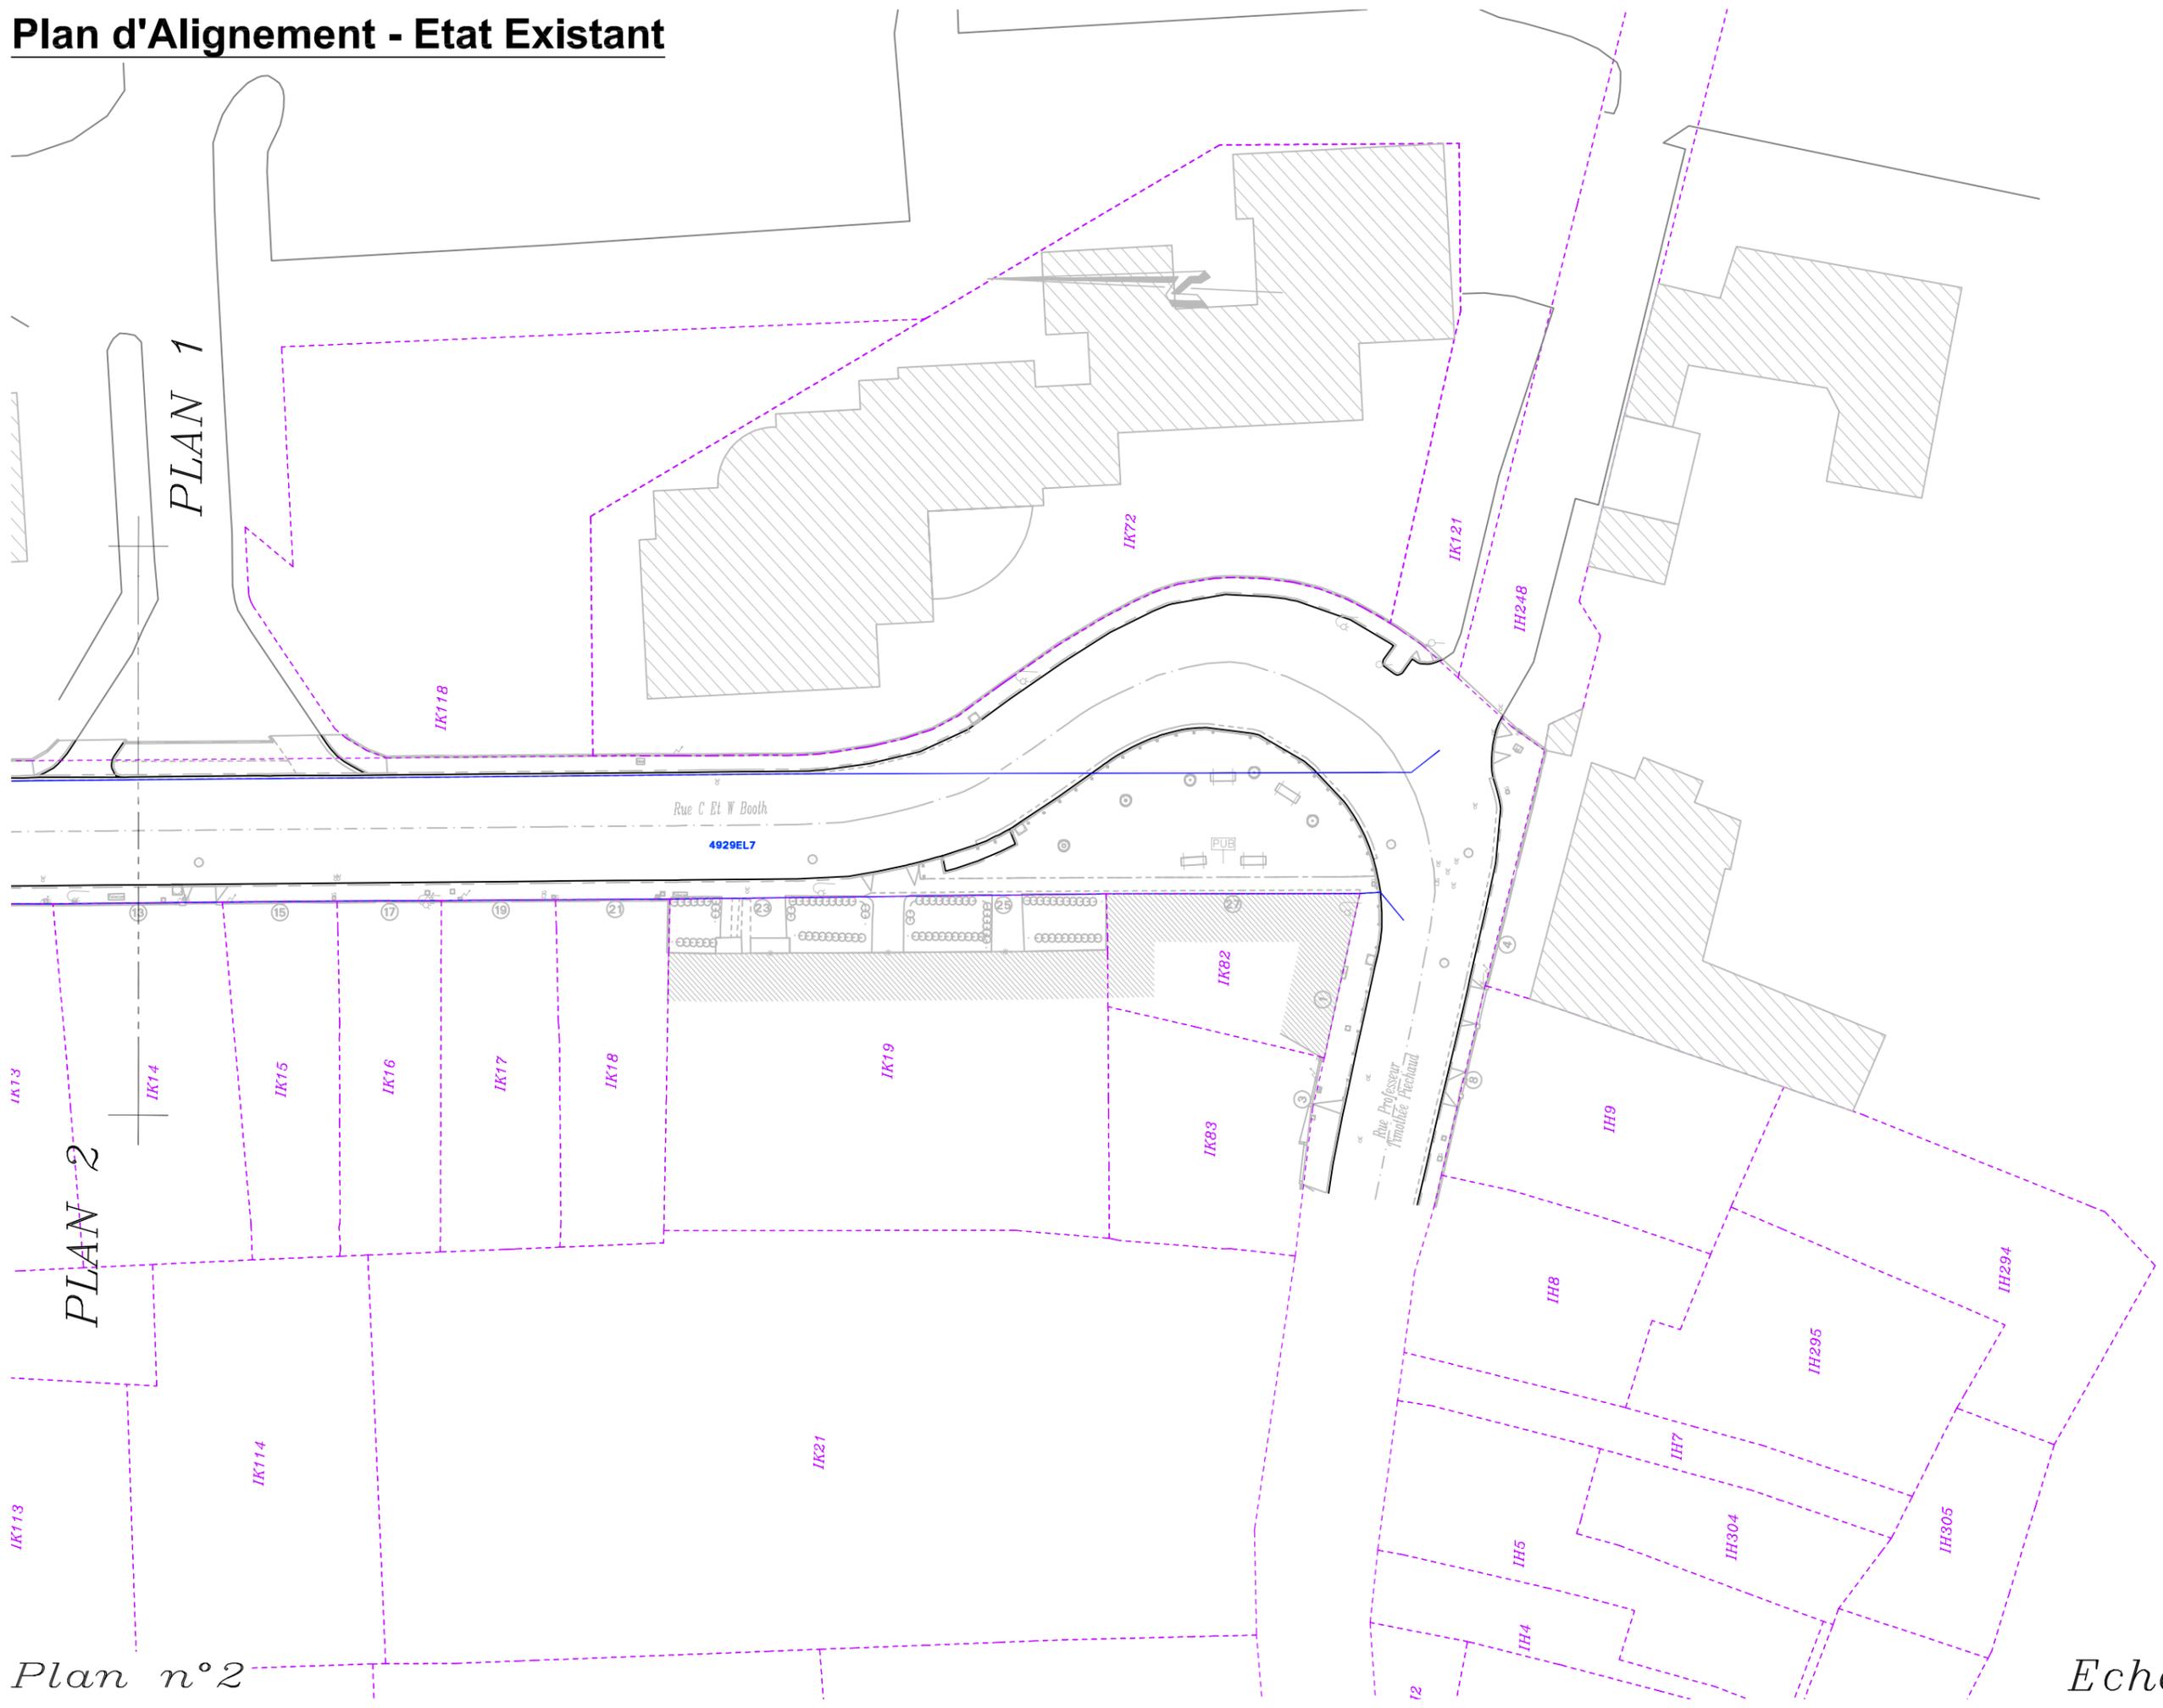

Plan n°2

Echelle : 1/500