



DIRECTION GENERALE NUMERIQUE  
ET SYSTEMES D'INFORMATION

2

- DIRECTION DE L'INFORMATION GEOGRAPHIQUE -

SERVICE TOPOGRAPHIE

4

COMMUNE  
de BORDEAUX

**ENQUETE PUBLIQUE PREALABLE  
A LA MODIFICATION D'UN PLAN D'ALIGNEMENT**



**RUE NUYENS**

Partie comprise entre  
**QUAI DE QUEYRIES**  
et  
**ALLEE SERR**

**PLAN DE SITUATION**

NUMERO DE CLASSEMENT	TOPEM	<i>MODIFICATIONS</i>	
9564	BX2036		
<b>DRESSE LE</b> : 14/09/2023 <b>PAR</b> : D.I.G. Service Topographie Centre de Définition des Alignements l.herve@bordeaux-metropole.fr  Tél : 05 56 99 84 84 - Poste 28472 Bordeaux Métropole Esplanade Charles de Gaulle/BORDEAUX		<b>D.I.G</b> <b>PROJETEUR</b> : Justino DA COSTA	
		<b>ADMISSION LE</b> : 15/09/2023 <b>LE CHEF DU SERVICE TOPOGRAPHIE</b> Sylvain COSTEMALE <small>Sylvain Costemale Ingénieur du Service Topographie.</small>	
		<b>SERVICE DEMANDEUR</b> : <b>REFERENT</b> : <b>BERCIS-GAUCAIN Aude</b> 05 33 89 36 49 a.bercisgaucain@bordeaux-metropole.fr Pôle territorial Bordeaux - S. Foncier	

COMMUNE de BORDEAUX  
RUE NUJENS

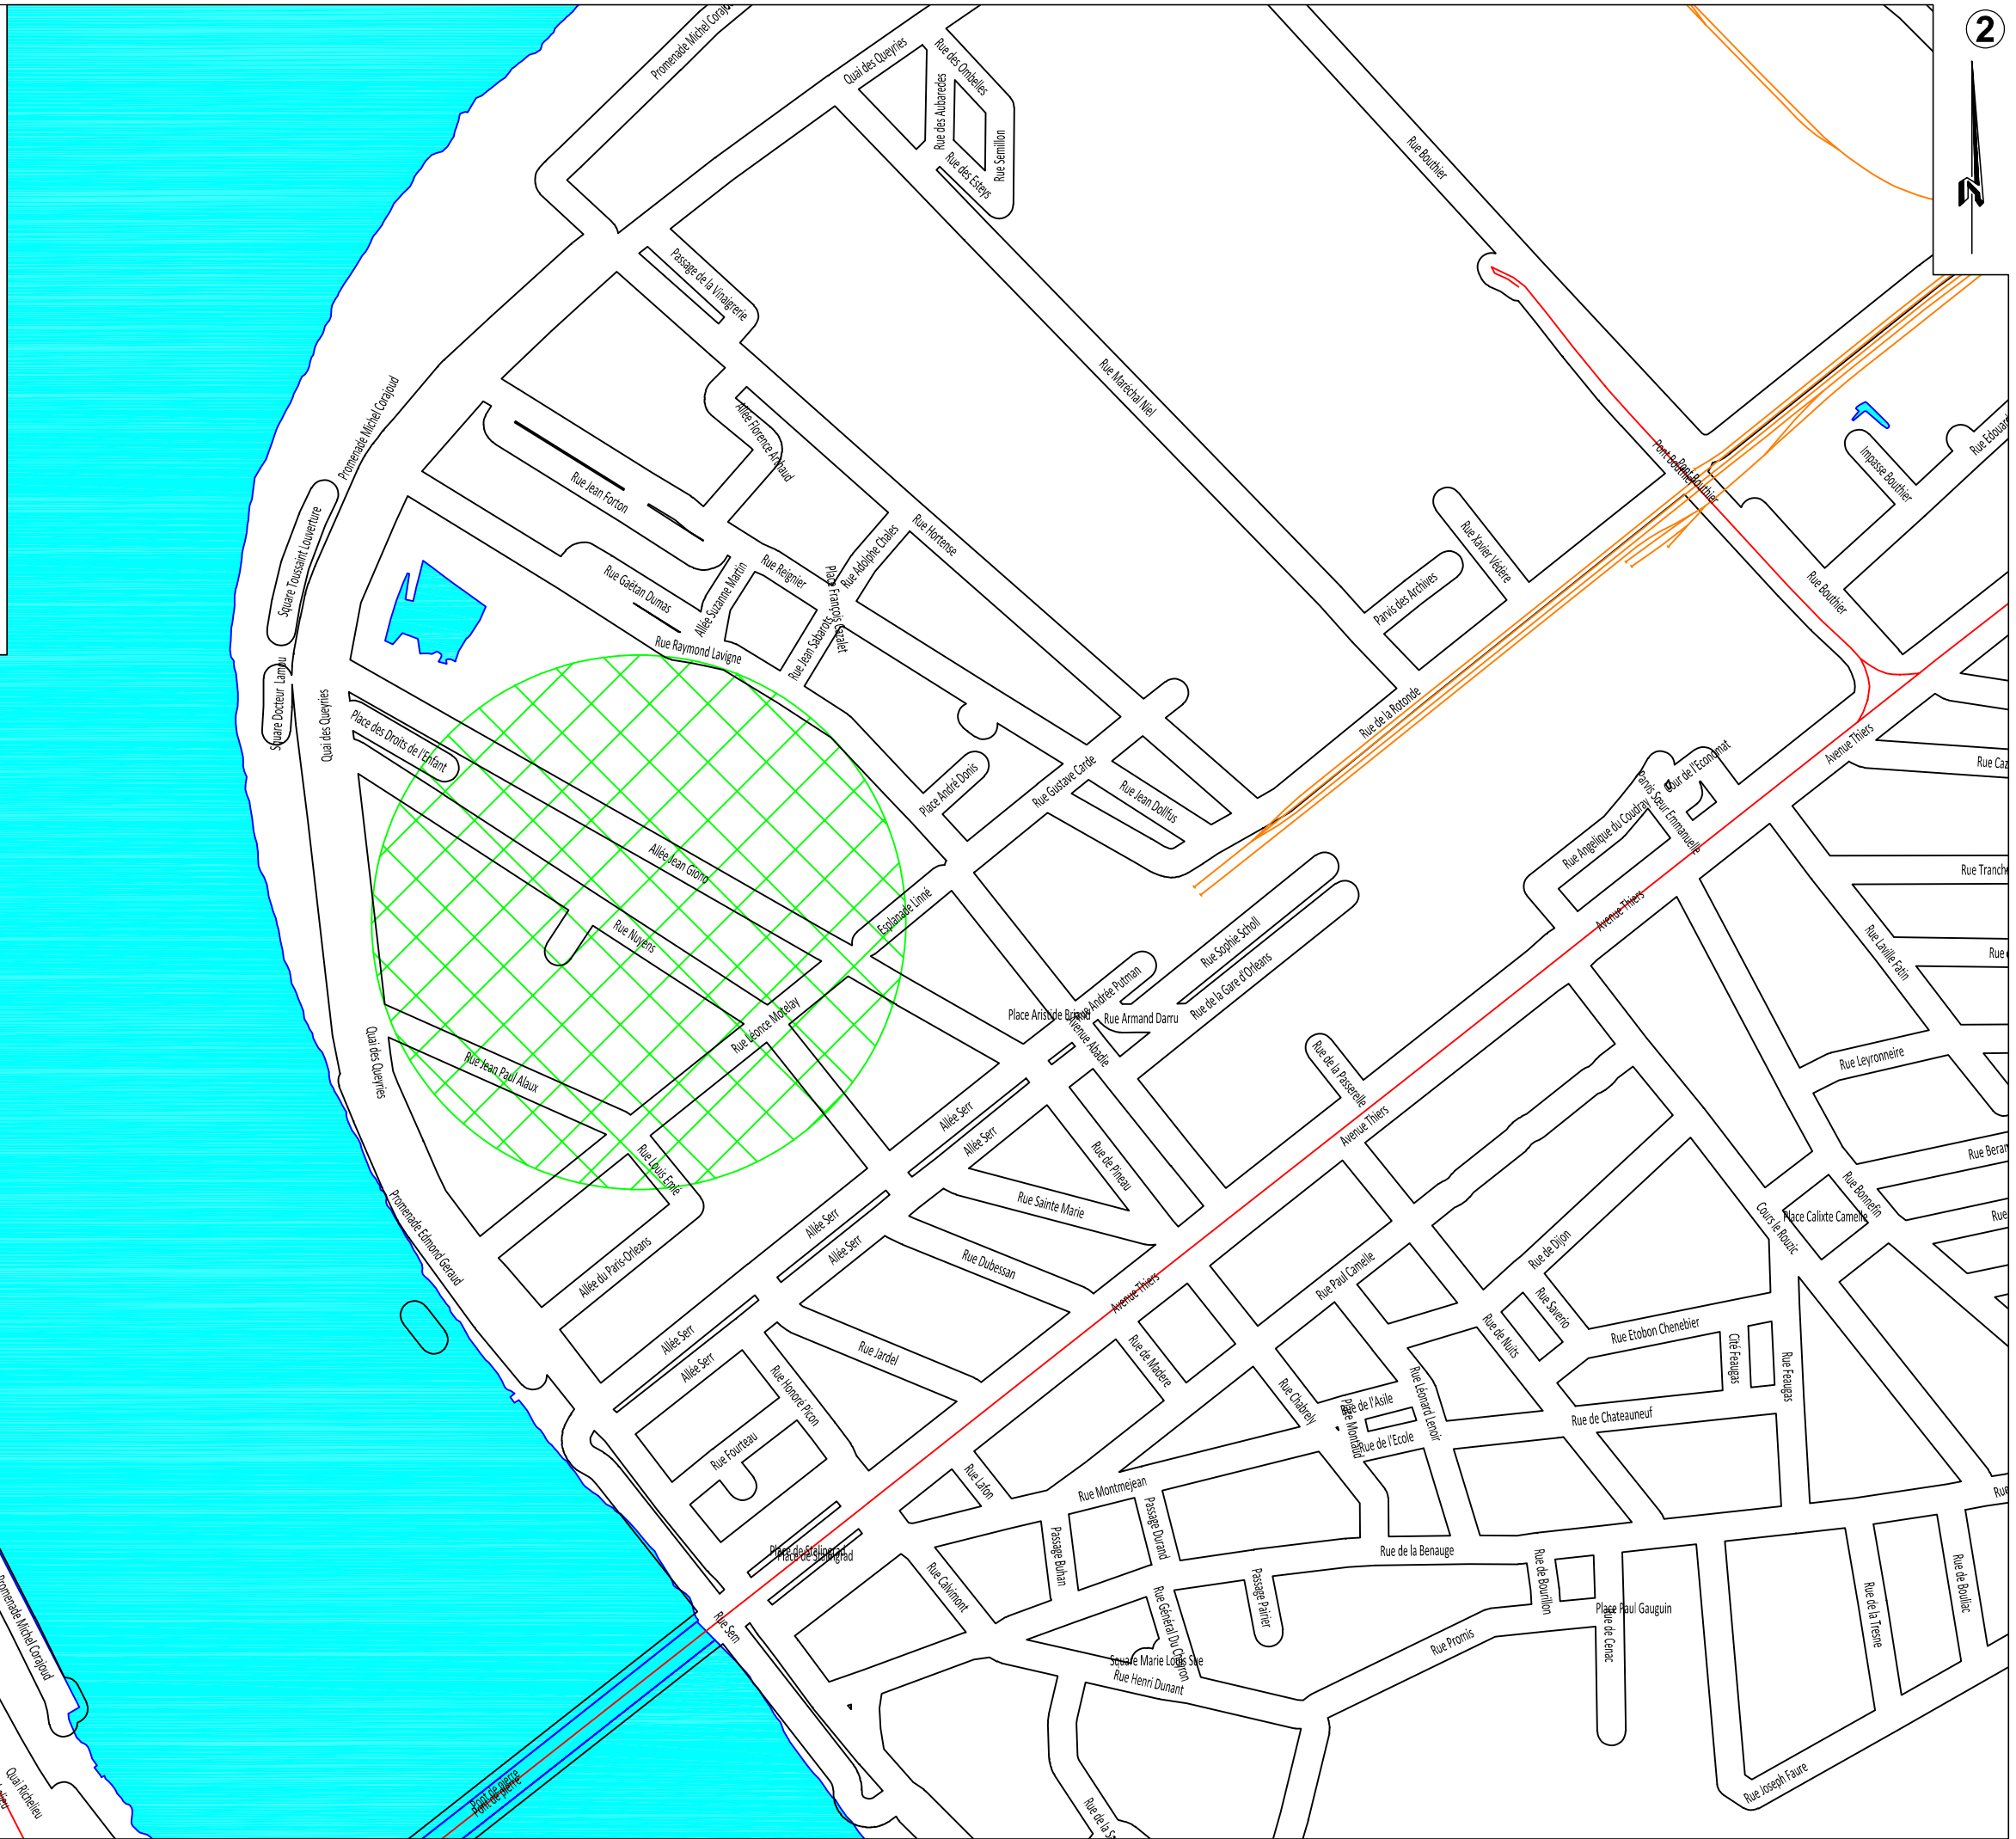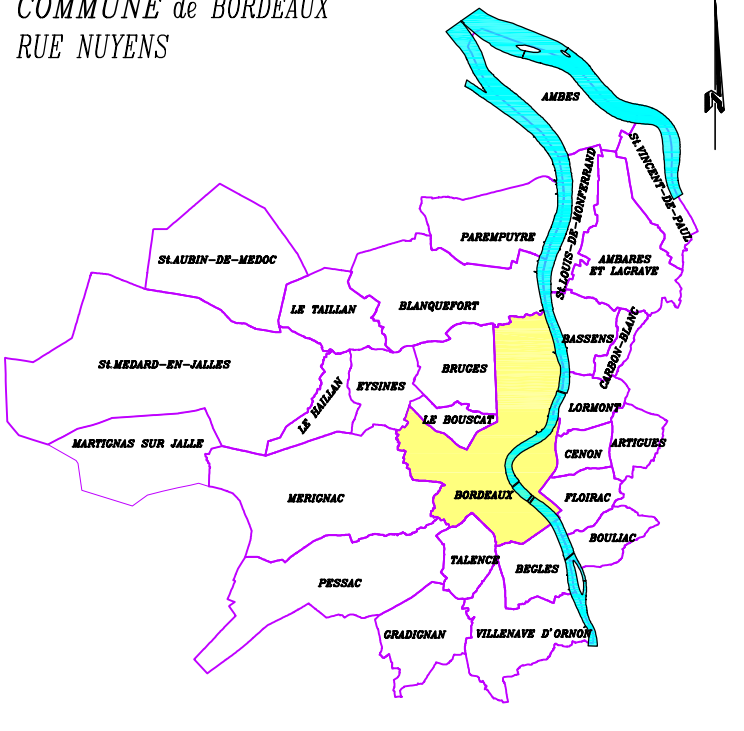

ECHELLE : 1 / 5000 ème