impact bati

impact foncier

Limite d'emprise

Limite d'emprise avec impacts fonciers

Limite d'emprise avec impacts bâtis

Axe plateforme

Arbre projeté

Arbre conservé

Arbre supprimé

Arbre hors emprise

Plateforme tramway

Station voyageur

Trottoir

Piste cyclable

Voirie/Stationnement

Espace partagé piétons + cycles
(statut non réglementaire)

N

0 50 m

| TCSP Gardignan "Talence - Bordeaux - Cenon" | code affaire | annotations | | |
|---|---|---|---|---|
| | BDG | Création du document | date | 16/04/18 |
| | | | date | |
| | | | date | |
| | | | date | |

| phase | fichier info | émetteur | date | numéro - indice |
|---|---|---|---|---|
| EP | BDG - Impression Carnet A3_Plans Tram désaxé-complément.dwg | R_A | 16/04/18 | A |

**Tramway**
**insertion désaxée - scénario complémentaire**
-

échelle: **1/1000** en A3

page: /

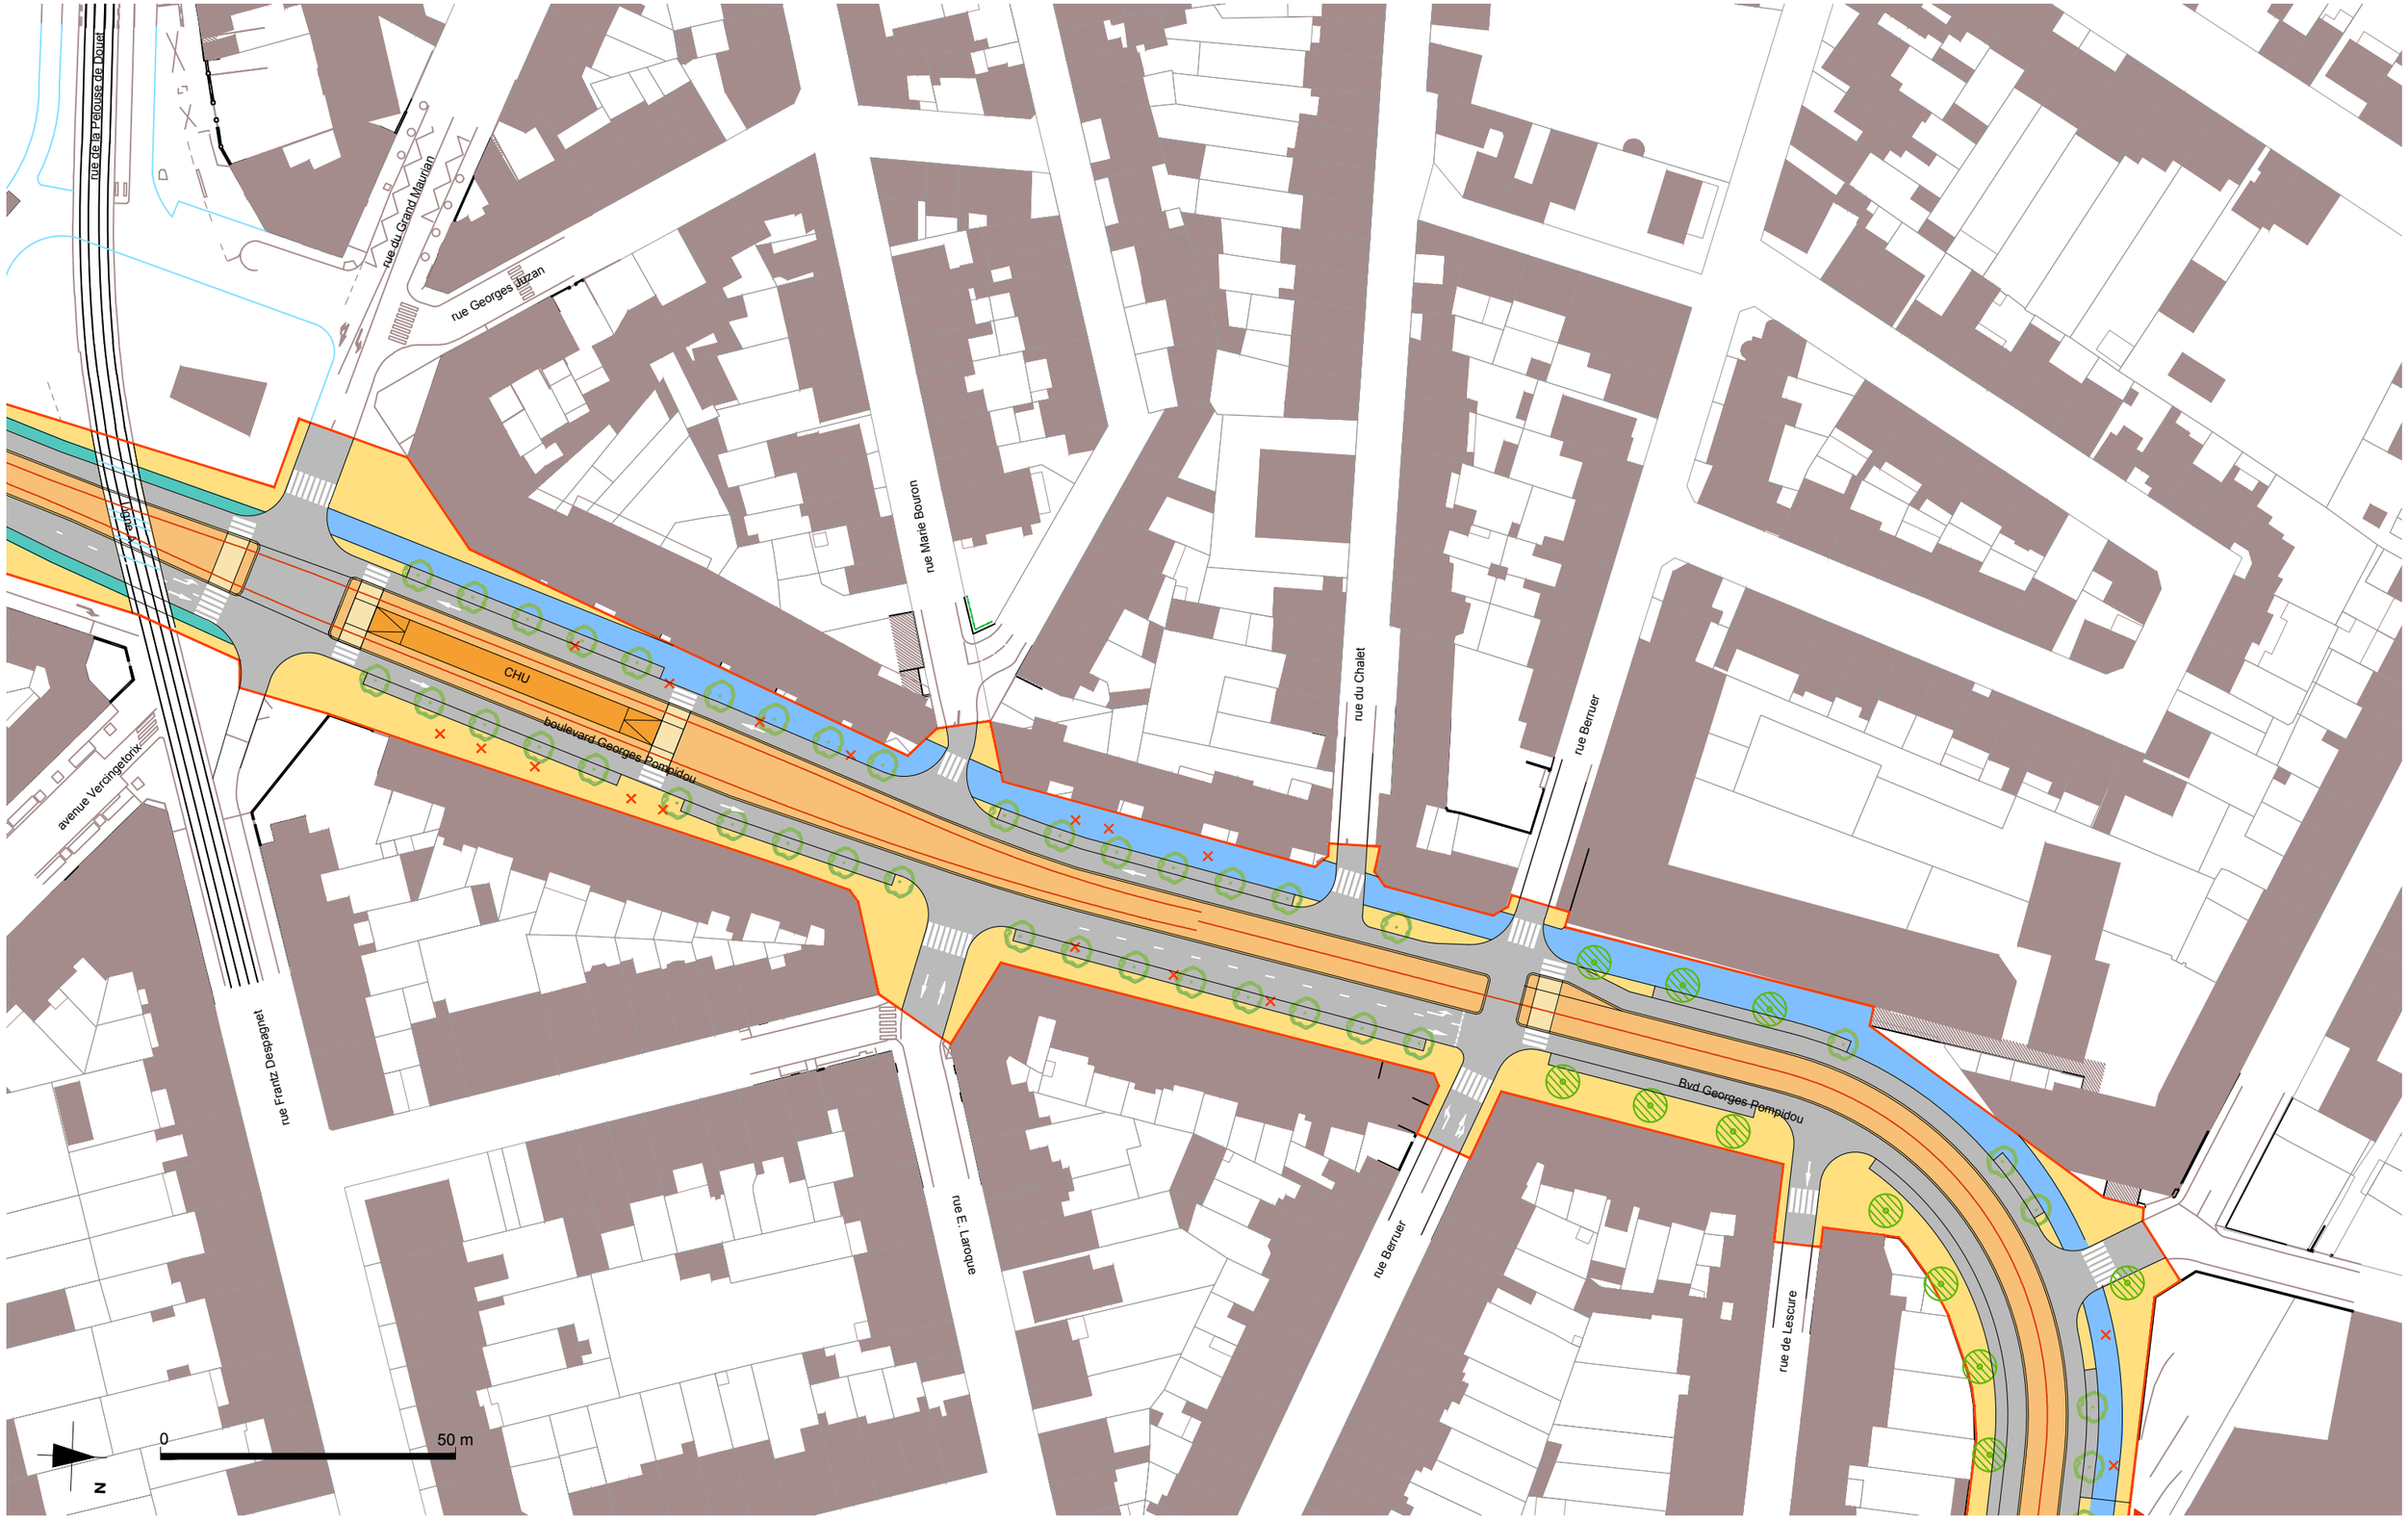


| | | | | | |
|---|---|---|---|---|---|
| TCSP Gardignan "Talence - Bordeaux - Cenon" | | | | code affaire: BDG | |
| phase: EP | fichier info: BDG - Impression Carnet A3_Plans Tram désaxé-complément.dwg | émetteur: R_A | date: 16/04/18 | numéro - indice: A | |

annotations

| | | |
|---|---|---|
| Création du document | date | 16/04/18 |
| | date | |
| | date | |
| | date | |

# Tramway

## insertion désaxée - scénario complémentaire

-

échelle: 1/1000 en A3

page: 1 / 18

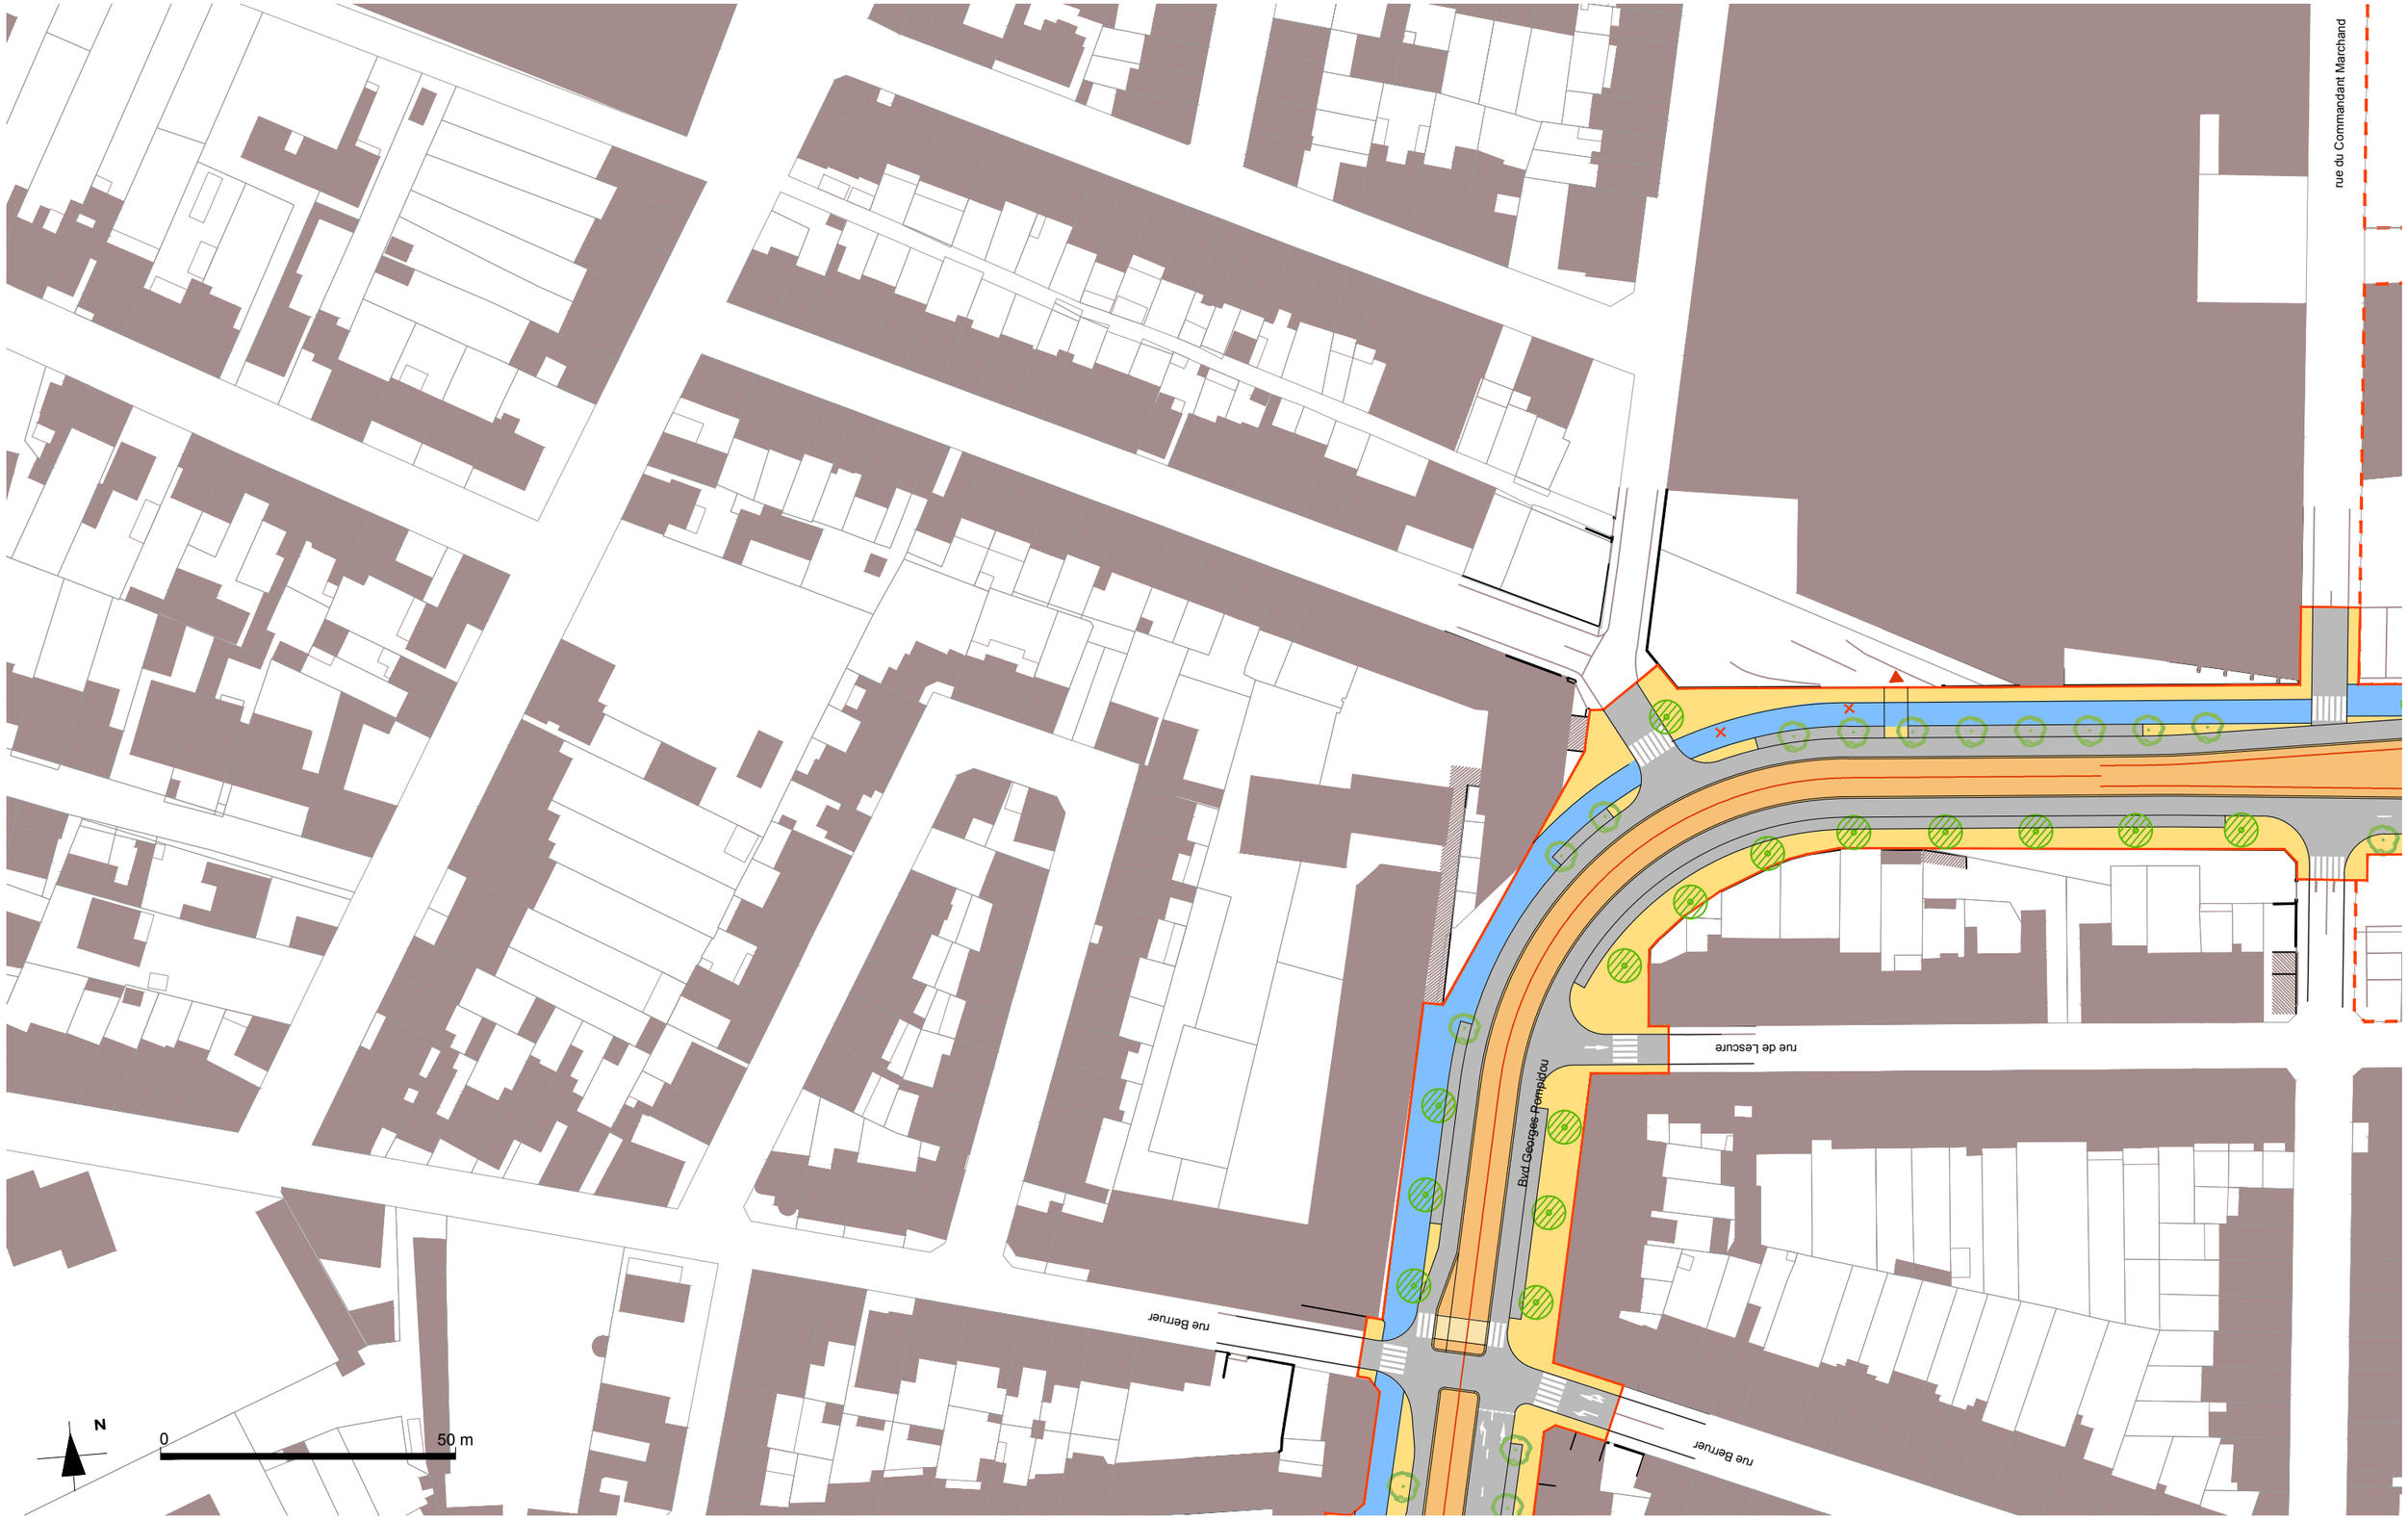


| | | | | | |
|---|---|---|---|---|---|
| TCSP Gardignan "Talence - Bordeaux - Cenon" | | | | code affaire | annotations |
| | | | | BDG | Création du document — date 16/04/18 |
| phase | fichier info | émetteur | date | numéro - indice | |
| EP | BDG - Impression Carnet A3_Plans Tram désaxé-complément.dwg | R_A | 16/04/18 | A | |

**Tramway**

**insertion désaxée - scénario complémentaire**

-

échelle: **1/1000** en A3

page: **2 / 18**

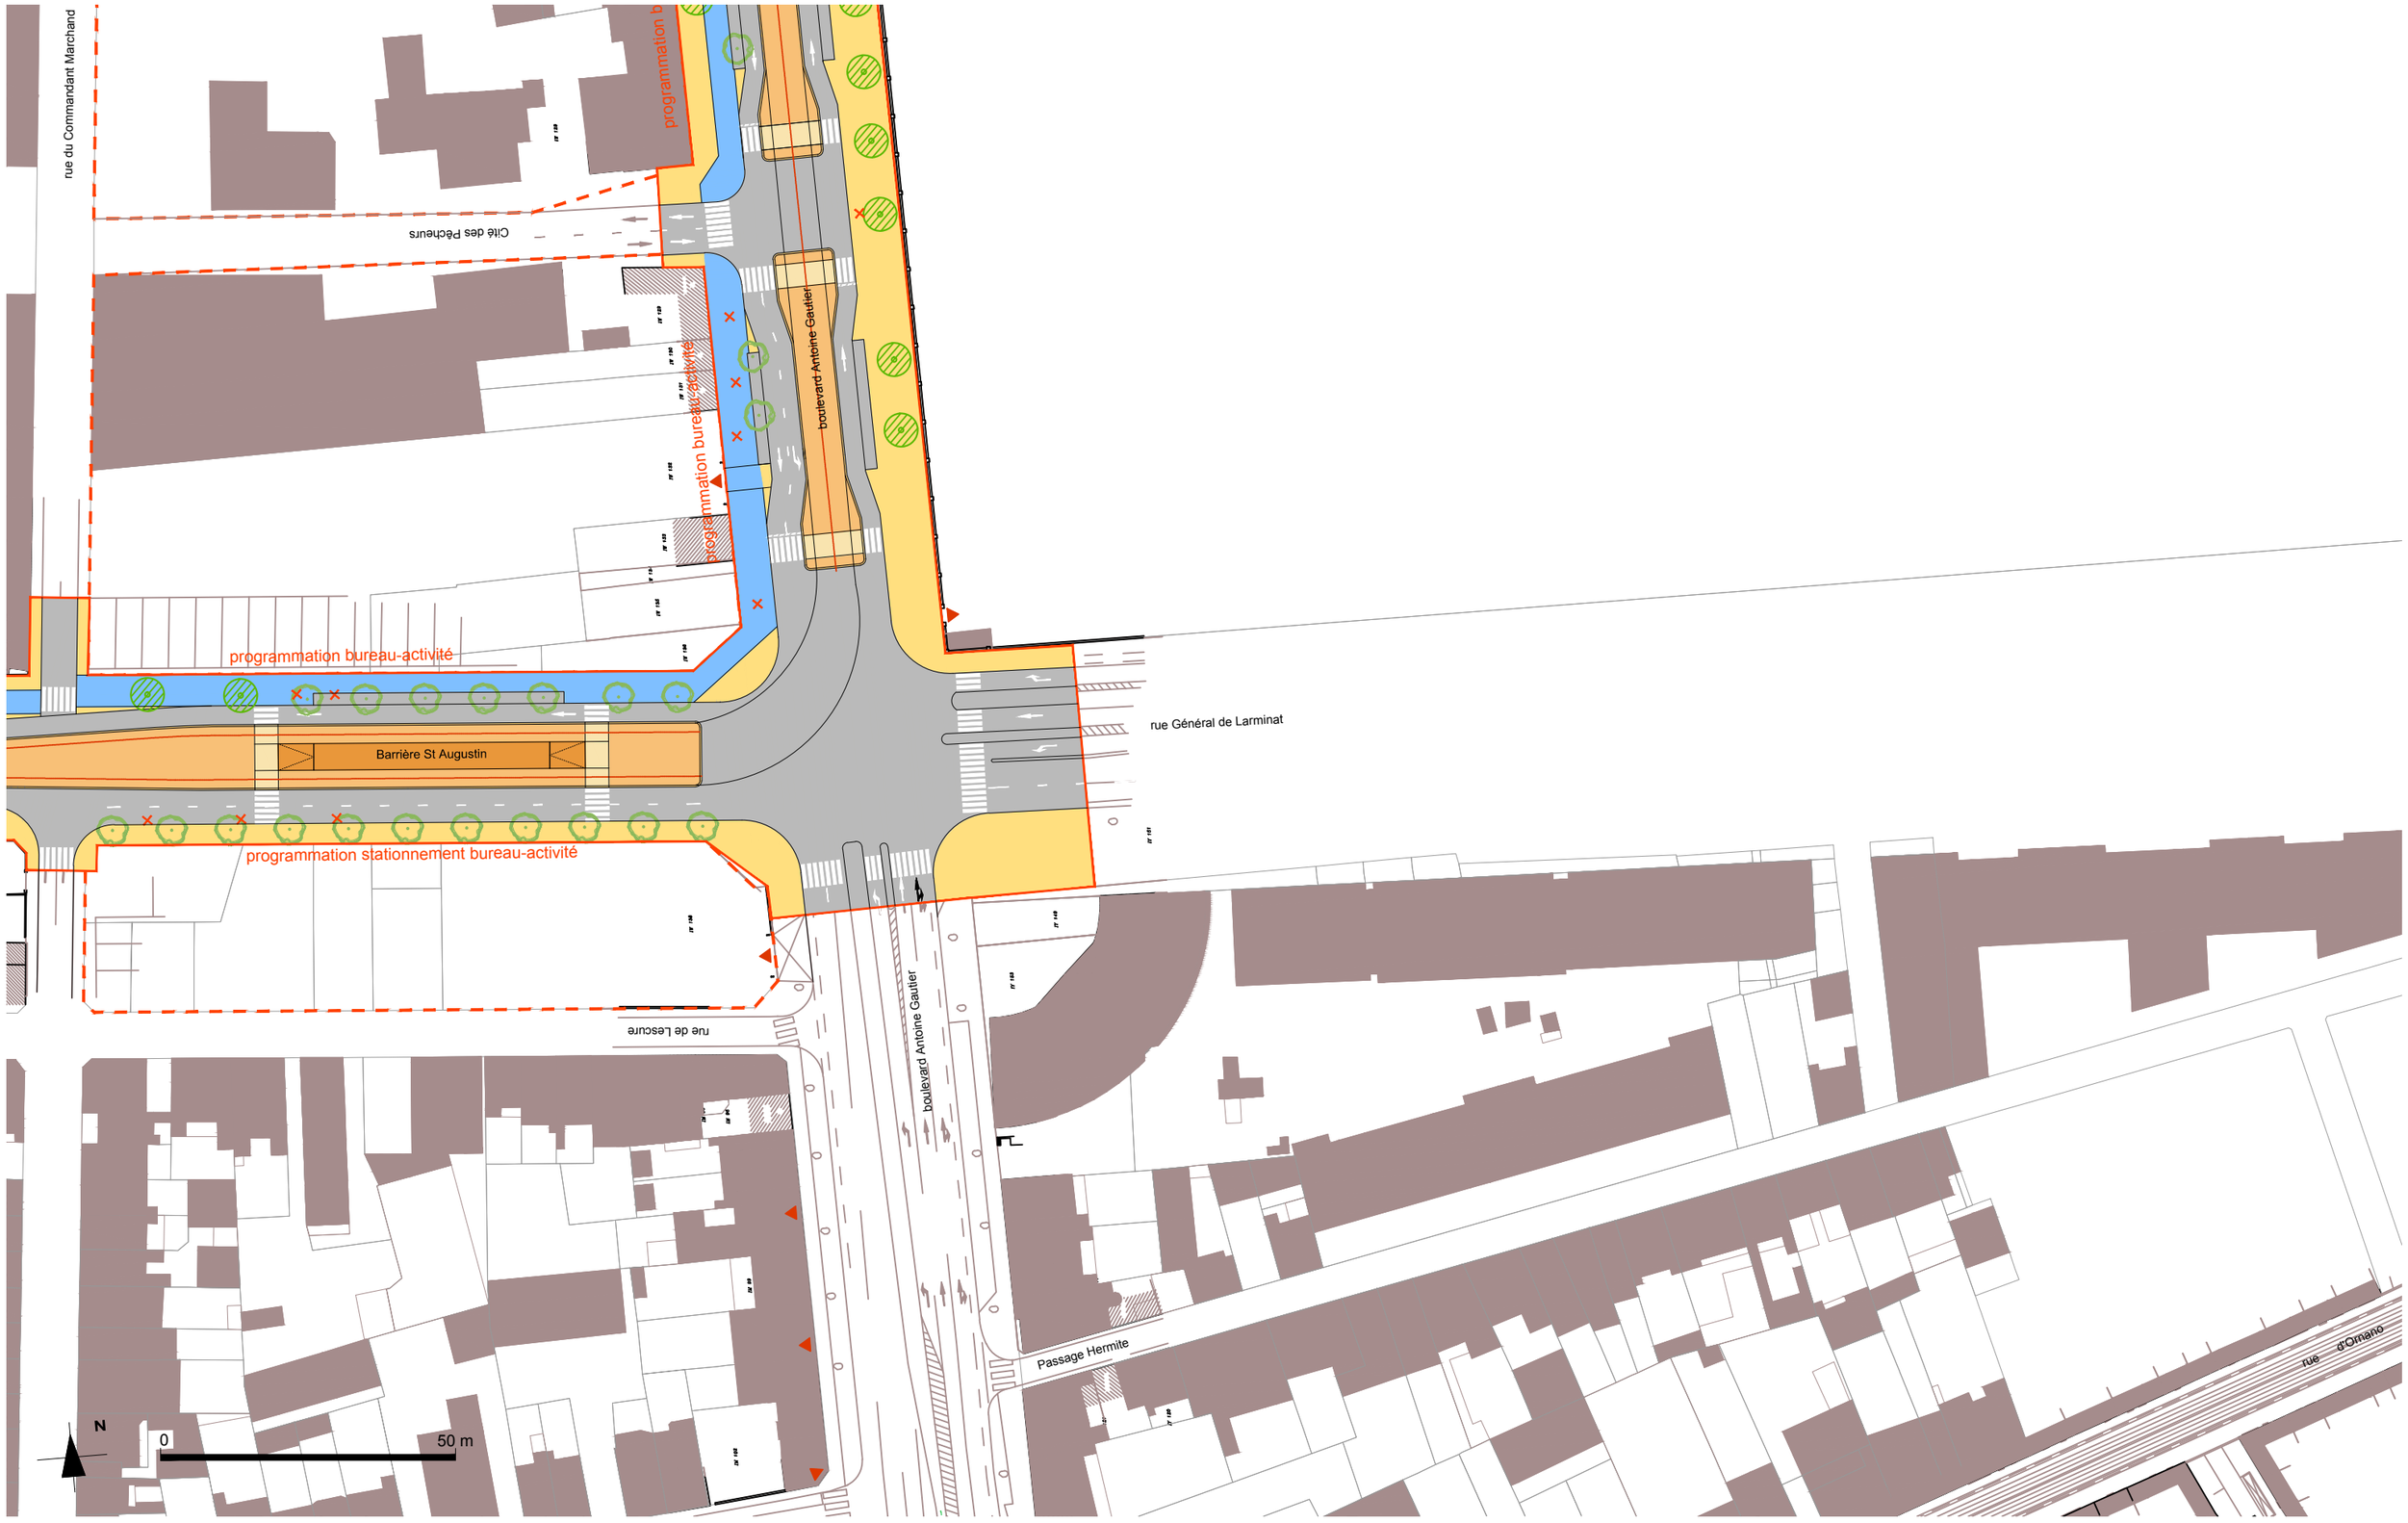


| | | | | | |
|---|---|---|---|---|---|
| TCSP Gardignan "Talence - Bordeaux - Cenon" | | | | code affaire | BDG |
| phase | fichier info | émetteur | date | numéro - indice | |
| EP | BDG - Impression Carnet A3_Plans Tram désaxé-complément.dwg | R_A | 16/04/18 | A | |

annotations

| | | |
|---|---|---|
| Création du document | date | 16 04 18 |
| | date | |
| | date | |
| | date | |

**Tramway**

**insertion désaxée - scénario complémentaire**

-

échelle

**1/1000** en A3

page

**3 / 18**

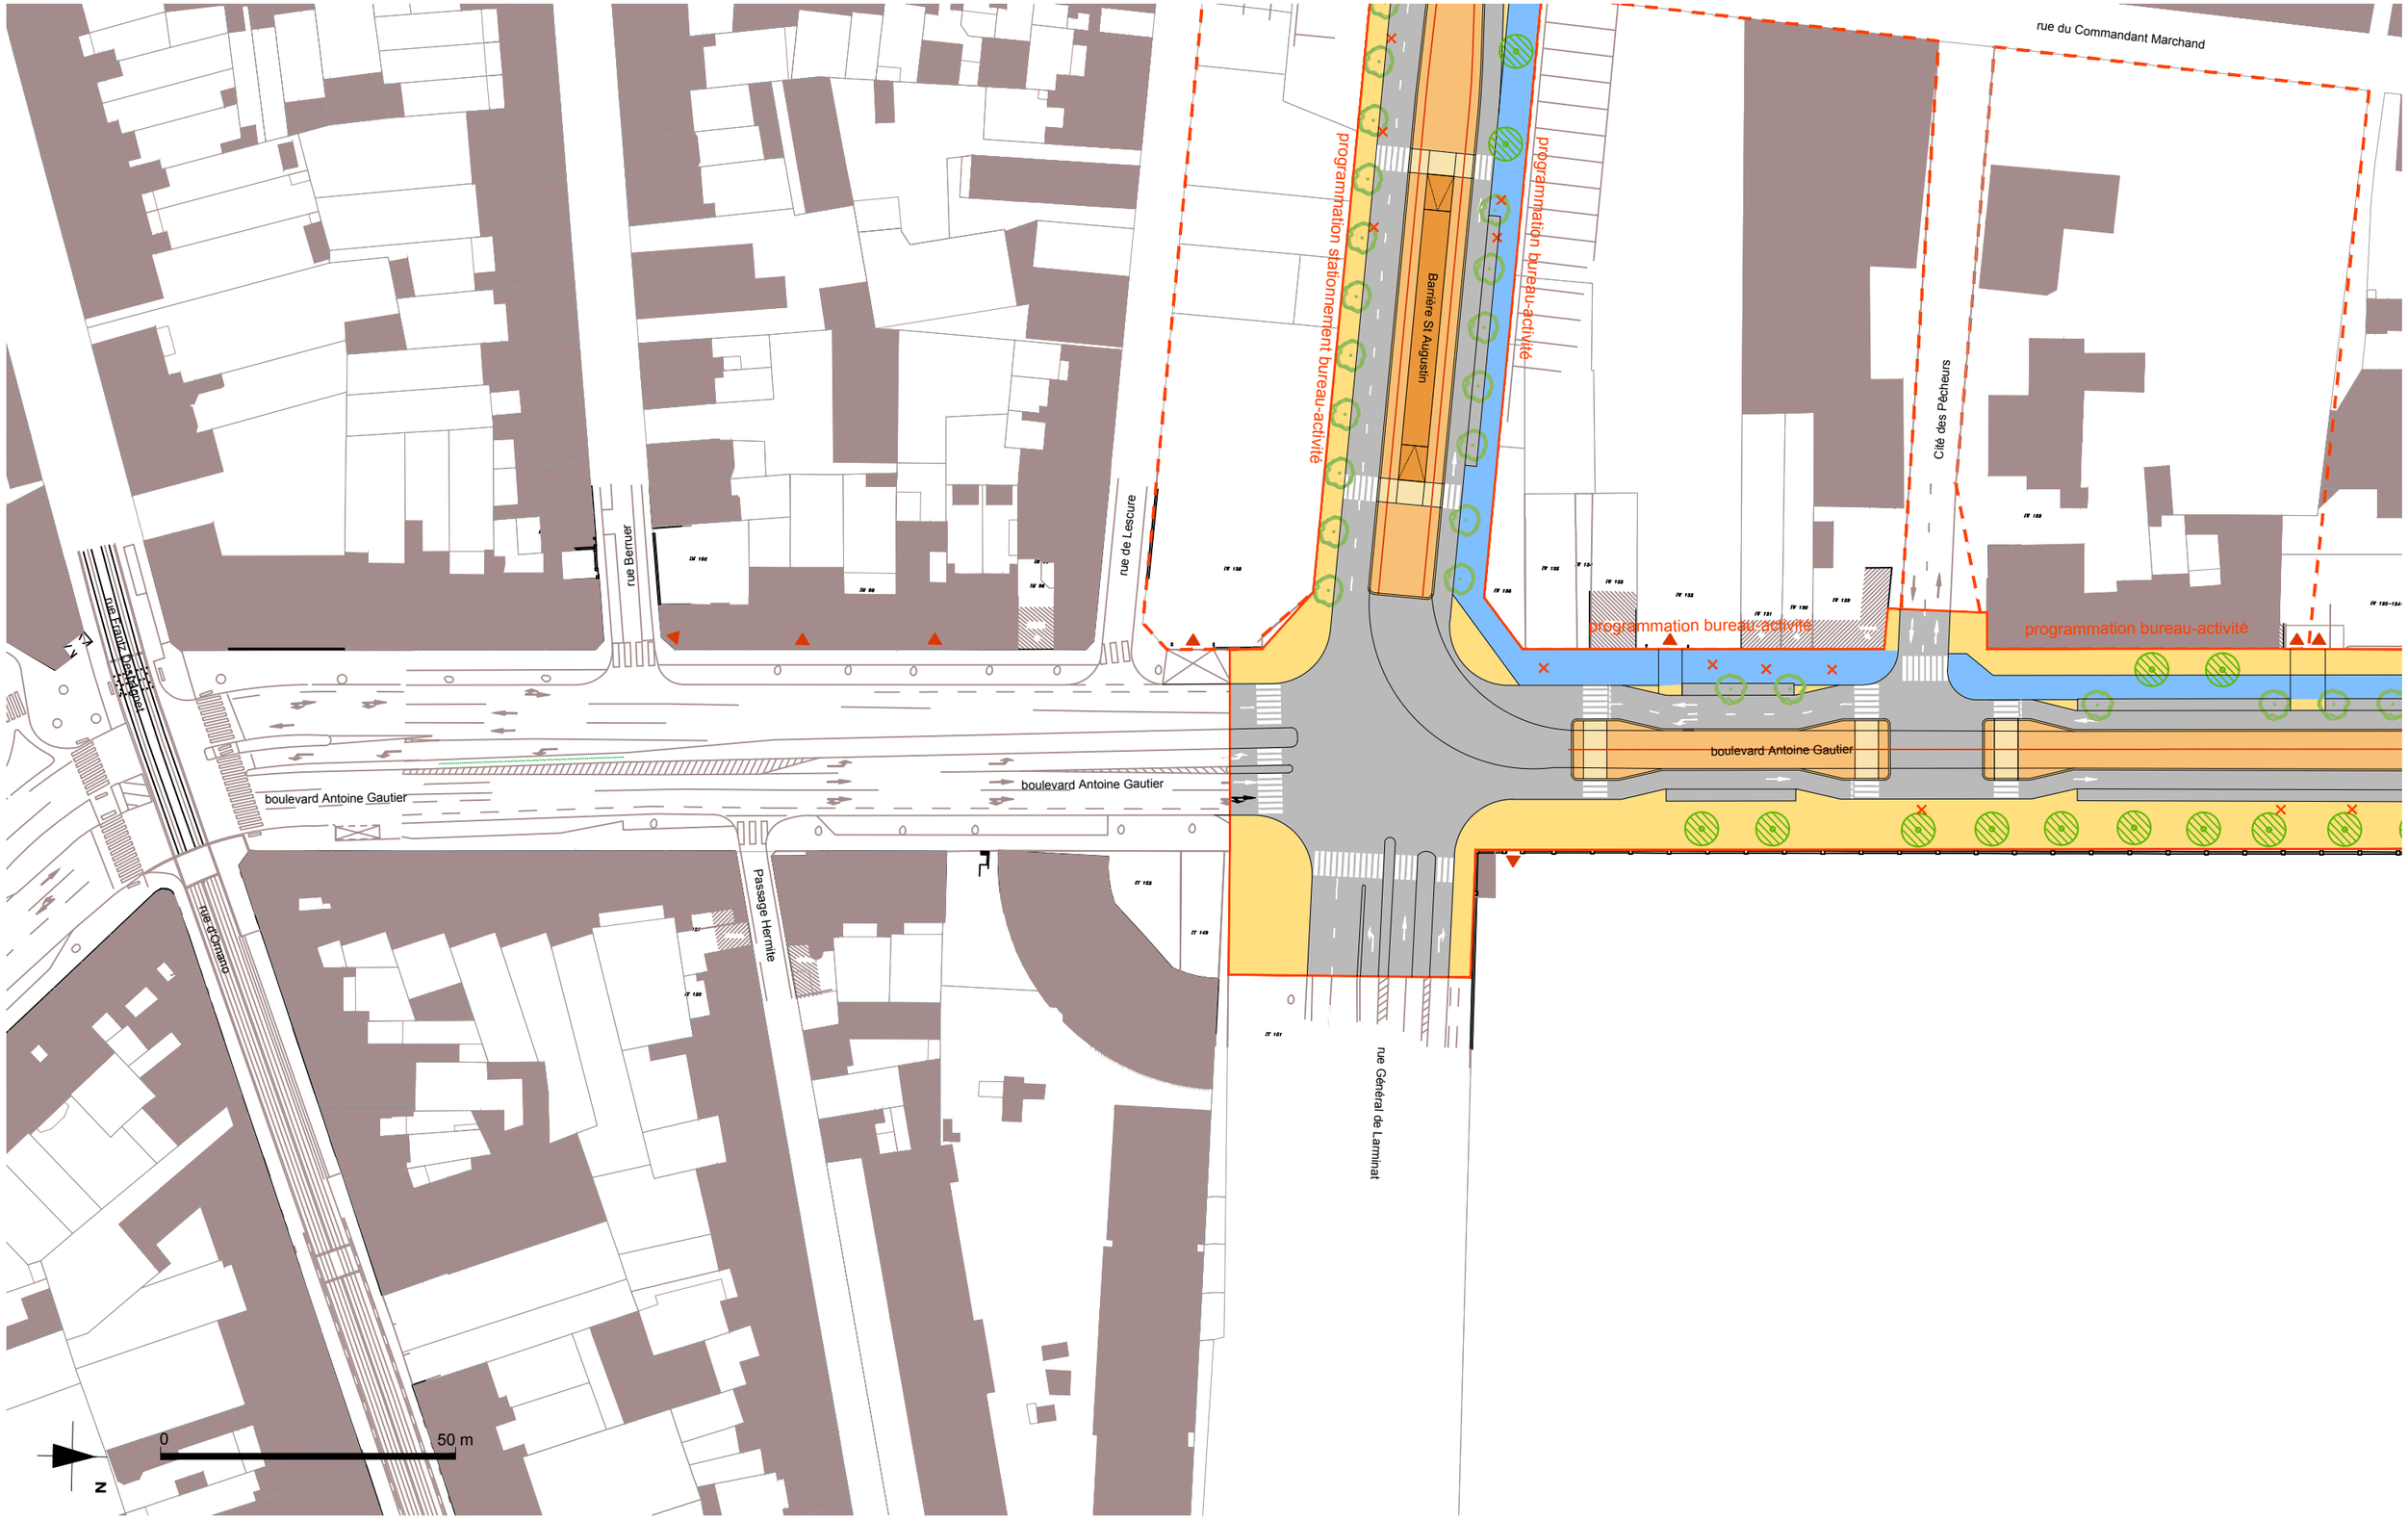


| | | | | | |
|---|---|---|---|---|---|
| TCSP Gardignan "Talence - Bordeaux - Cenon" | | | | code affaire: BDG | annotations: Création du document — date 16/04/18 |
| phase: EP | fichier info: BDG - Impression Carnet A3_Plans Tram désaxé-complément.dwg | émetteur: R_A | date: 16/04/18 | numéro - indice: A | date |
| | | | | | date |
| | | | | | date |

**Tramway**

**insertion désaxée - scénario complémentaire**

-

échelle: **1/1000** en A3

page: **4 / 18**

| TCSP Gardignan "Talence - Bordeaux - Cenon" | code affaire | annotations | | |
|---|---|---|---|---|
| | BDG | Création du document | date | 16/04/18 |
| | | | date | |
| | | | date | |
| | | | date | |

| phase | fichier info | émetteur | date | numéro - indice |
|---|---|---|---|---|
| EP | BDG - Impression Carnet A3_Plans Tram désaxé-complément.dwg | R_A | 16/04/18 | A |

# Tramway

## insertion désaxée - scénario complémentaire

-

échelle: 1/1000 en A3

page: 5 / 18

TCSP Gardignan "Talence - Bordeaux - Cenon"

| phase | fichier info | émetteur | date | code affaire | numéro - indice |
|---|---|---|---|---|---|
| EP | BDG - Impression Carnet A3_Plans Tram désaxé-complément.dwg | R_A | 16/04/18 | BDG | A |

annotations

| | | |
|---|---|---|
| Création du document | date | 16/04/18 |
| - | date | |
| - | date | |
| - | date | |

# Tramway

**insertion désaxée - scénario complémentaire**

-

échelle: **1/1000** en A3

page: **6 / 18**

| TCSP Gardignan "Talence - Bordeaux - Cenon" | code affaire | annotations | | échelle |
|---|---|---|---|---|
| | **BDG** | Création du document | date 16/04/18 | **1/1000** en A3 |
| | | | date | |
| | | | date | page |
| | | | date | **7 / 18** |

| phase | fichier info | émetteur | date | numéro - indice |
|---|---|---|---|---|
| **EP** | **BDG - Impression Carnet A3_Plans Tram désaxé-complément.dwg** | **R_A** | **16/04/18** | **A** |

# Tramway

**insertion désaxée - scénario complémentaire**

-

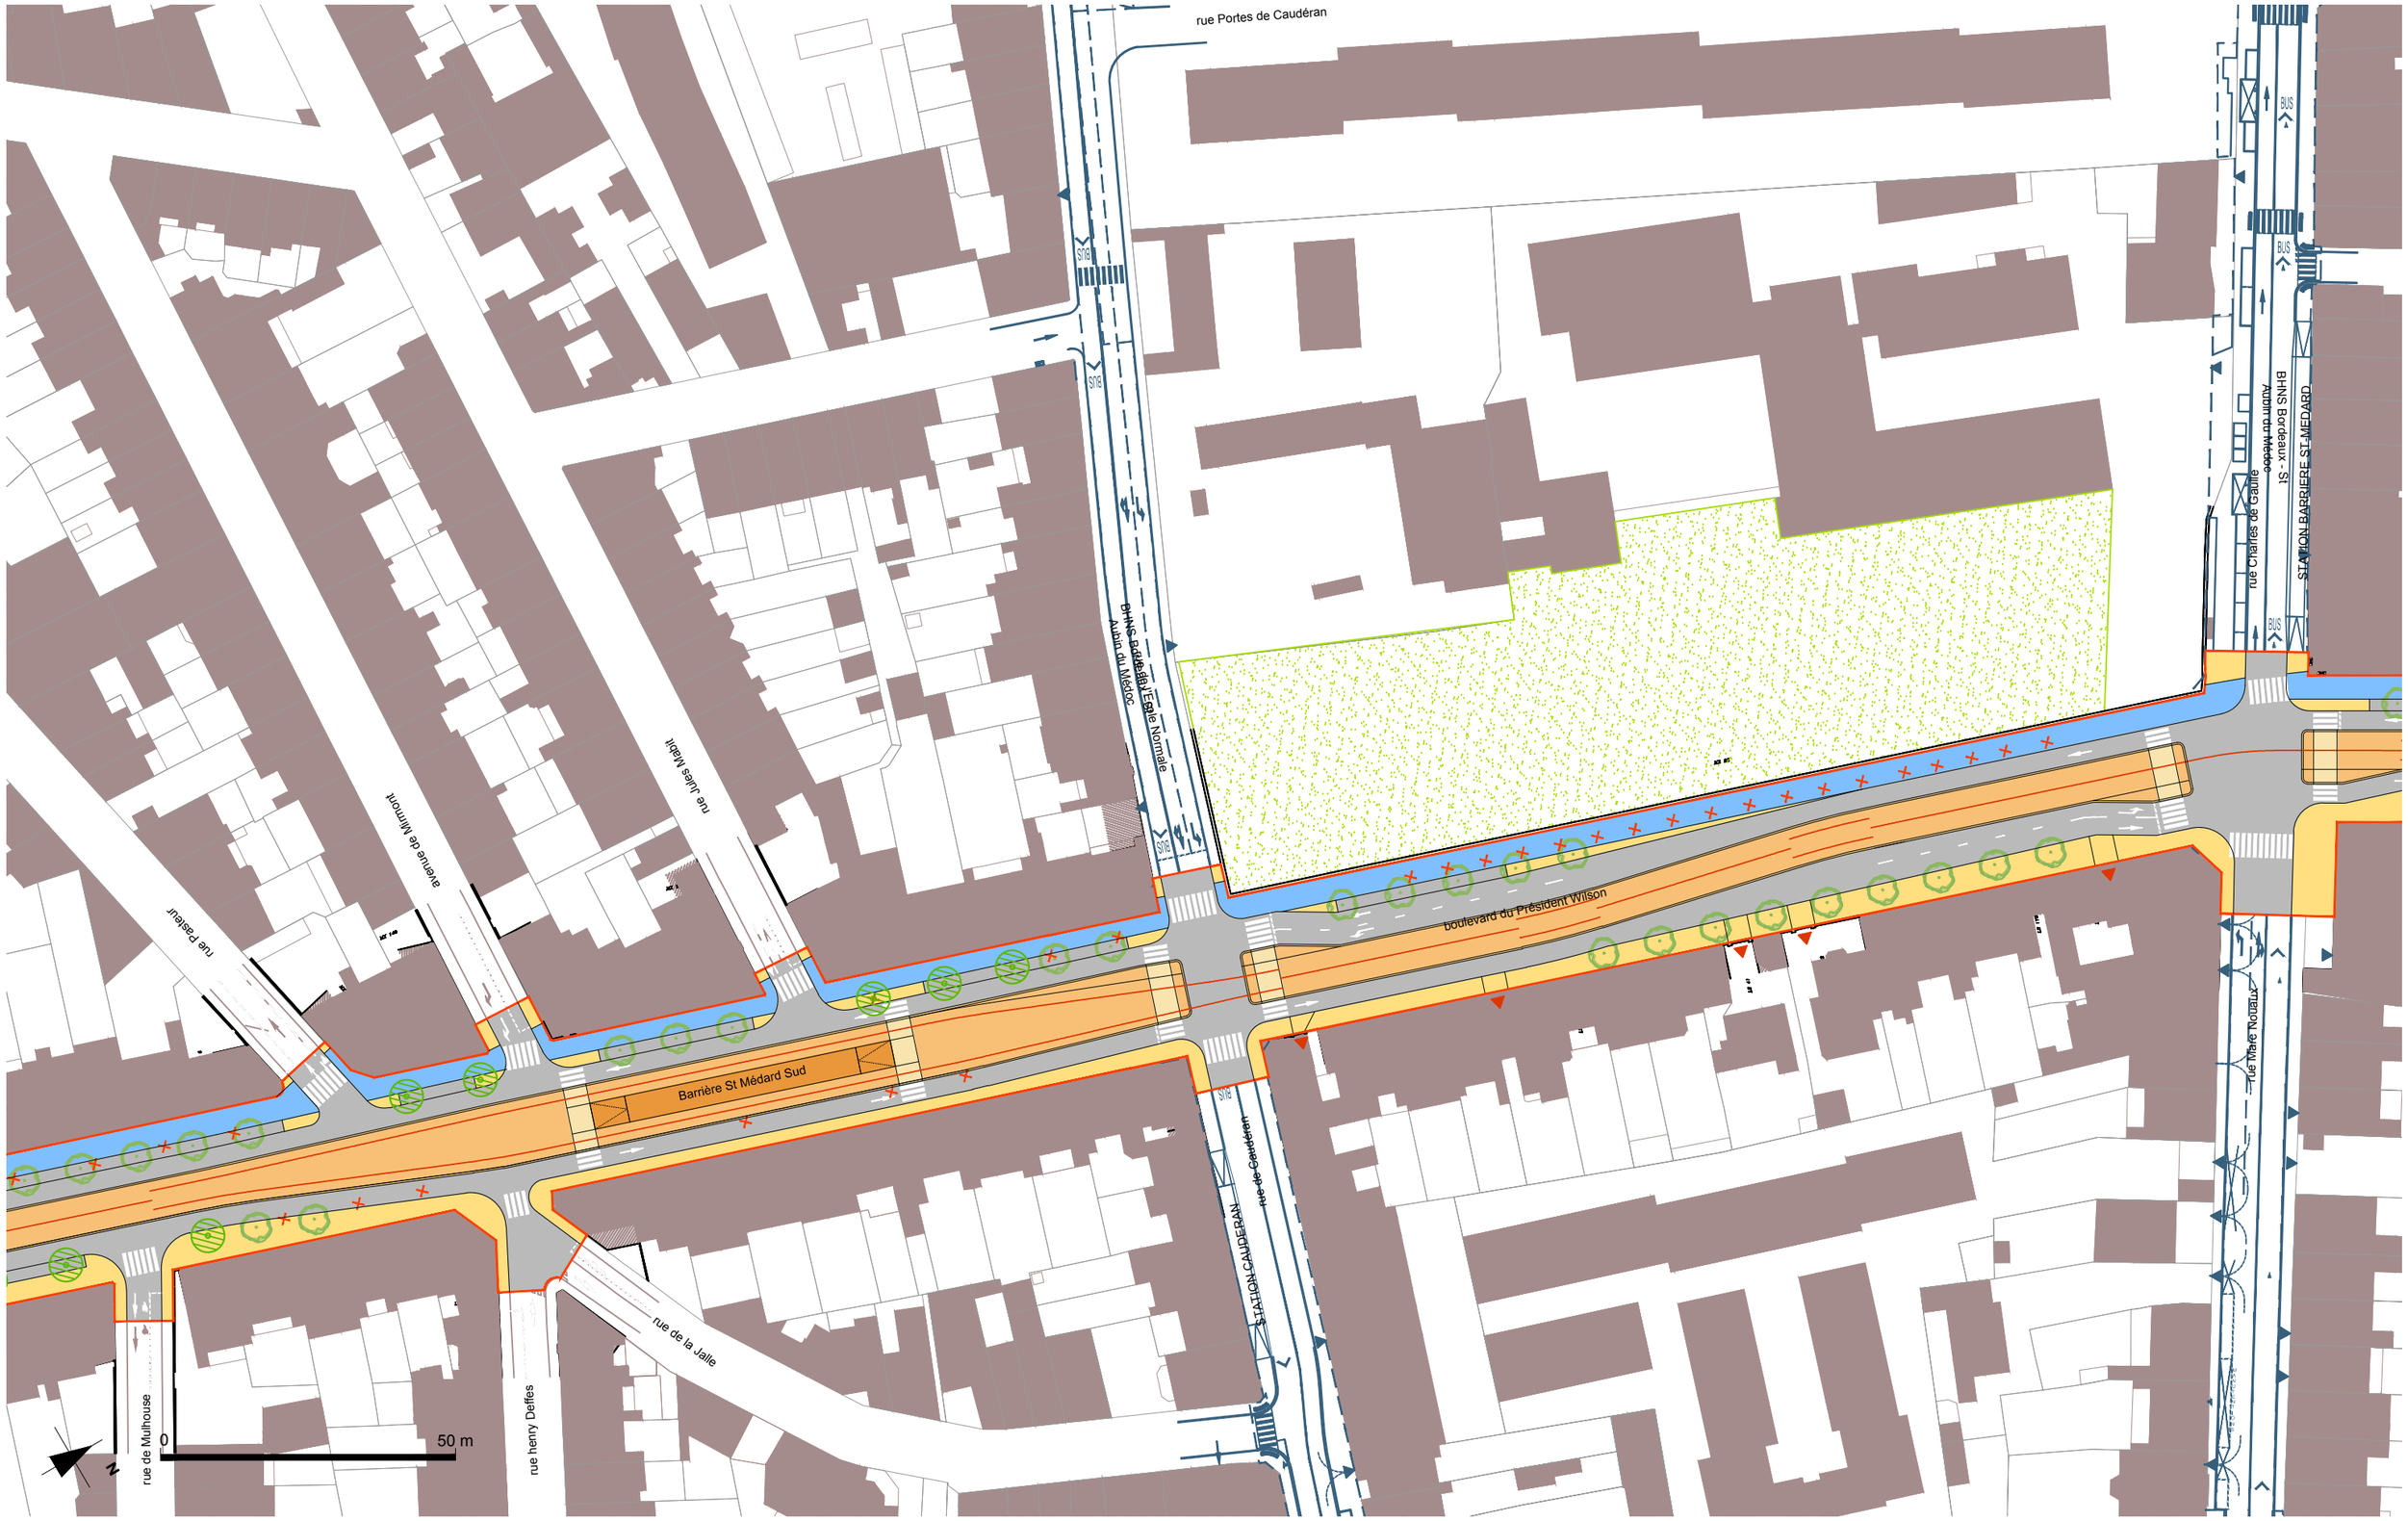


| TCSP Gardignan "Talence - Bordeaux - Cenon" | | | | code affaire | annotations | | |
|---|---|---|---|---|---|---|---|
| | | | | BDG | Création du document | date | 16/04/18 |
| phase | fichier info | émetteur | date | numéro - indice | - | date | |
| EP | BDG - Impression Carnet A3_Plans Tram désaxé-complément.dwg | R_A | 16/04/18 | A | - | date | |
| | | | | | - | date | |
| | | | | | - | date | |

# Tramway

**insertion désaxée - scénario complémentaire**

-

échelle

**1/1000** en A3

page

**8 / 18**

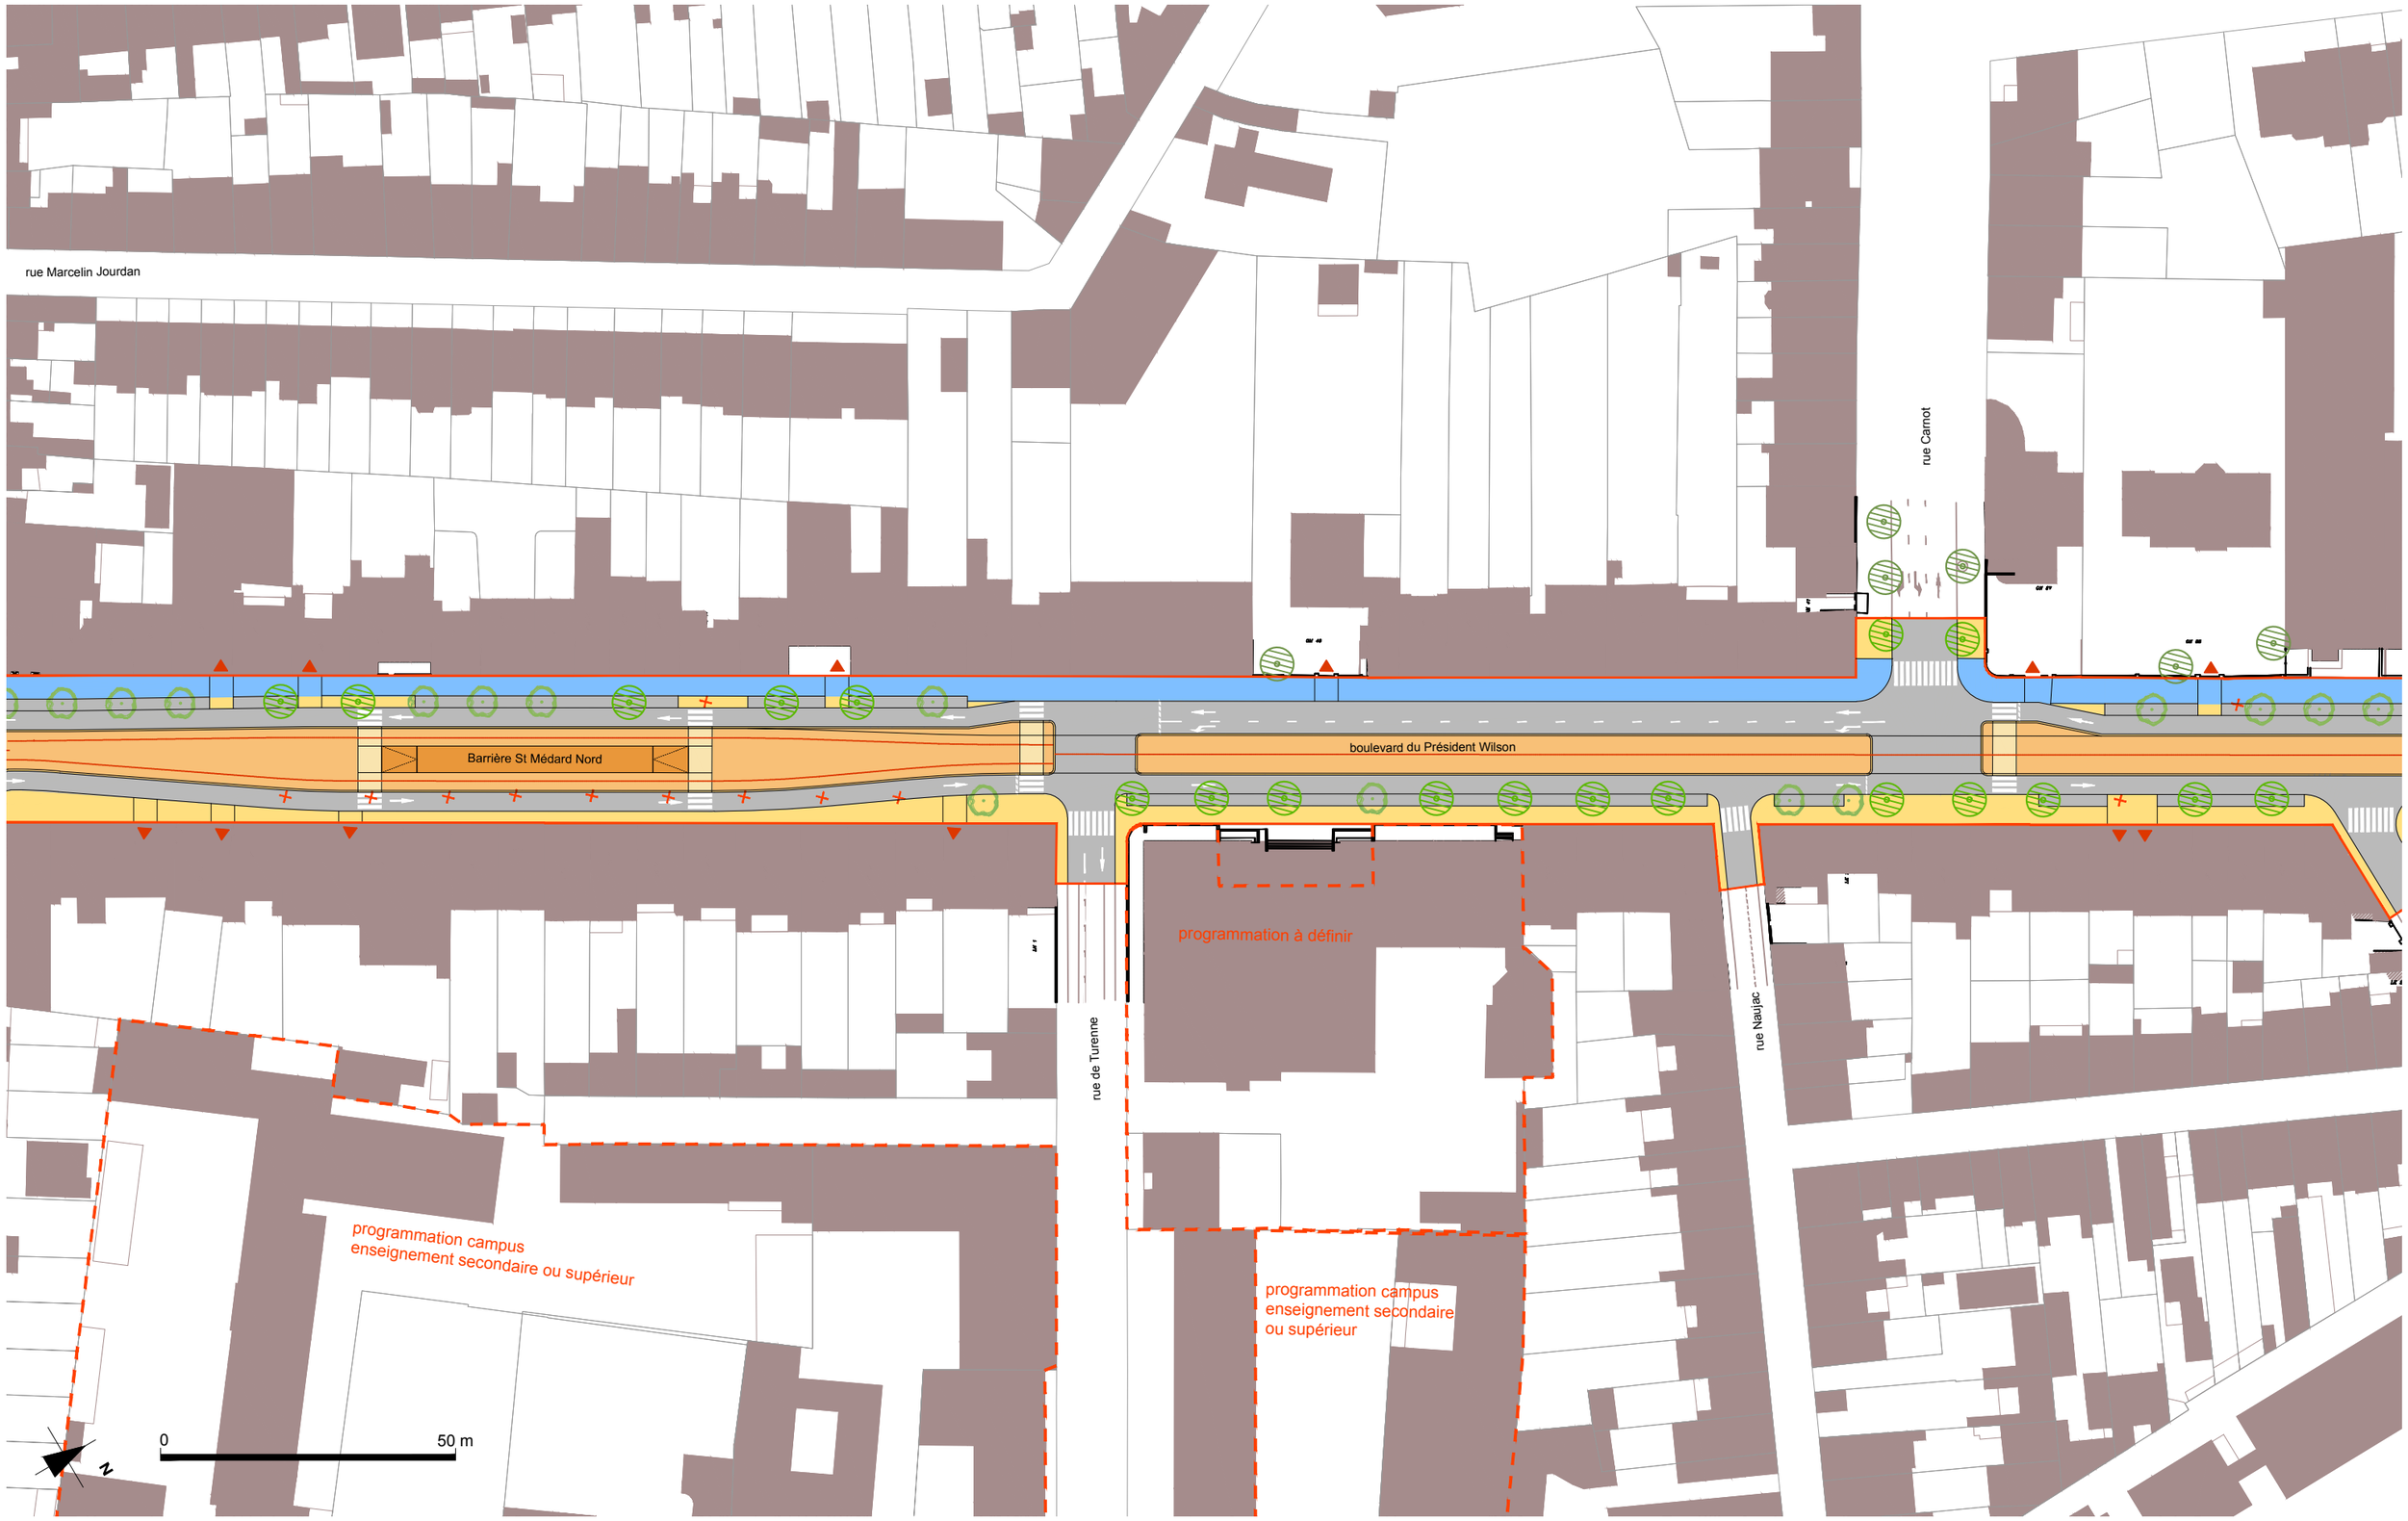


TCSP Gardignan "Talence - Bordeaux - Cenon"

| phase | fichier info | émetteur | date | code affaire | numéro - indice |
|---|---|---|---|---|---|
| EP | BDG - Impression Carnet A3_Plans Tram désaxé-complément.dwg | R_A | 16/04/18 | BDG | A |

annotations

| | | |
|---|---|---|
| Création du document | date | 16/04/18 |
| | date | |
| | date | |
| | date | |

# Tramway

## insertion désaxée - scénario complémentaire

-

échelle: 1/1000 en A3

page: 9 / 18

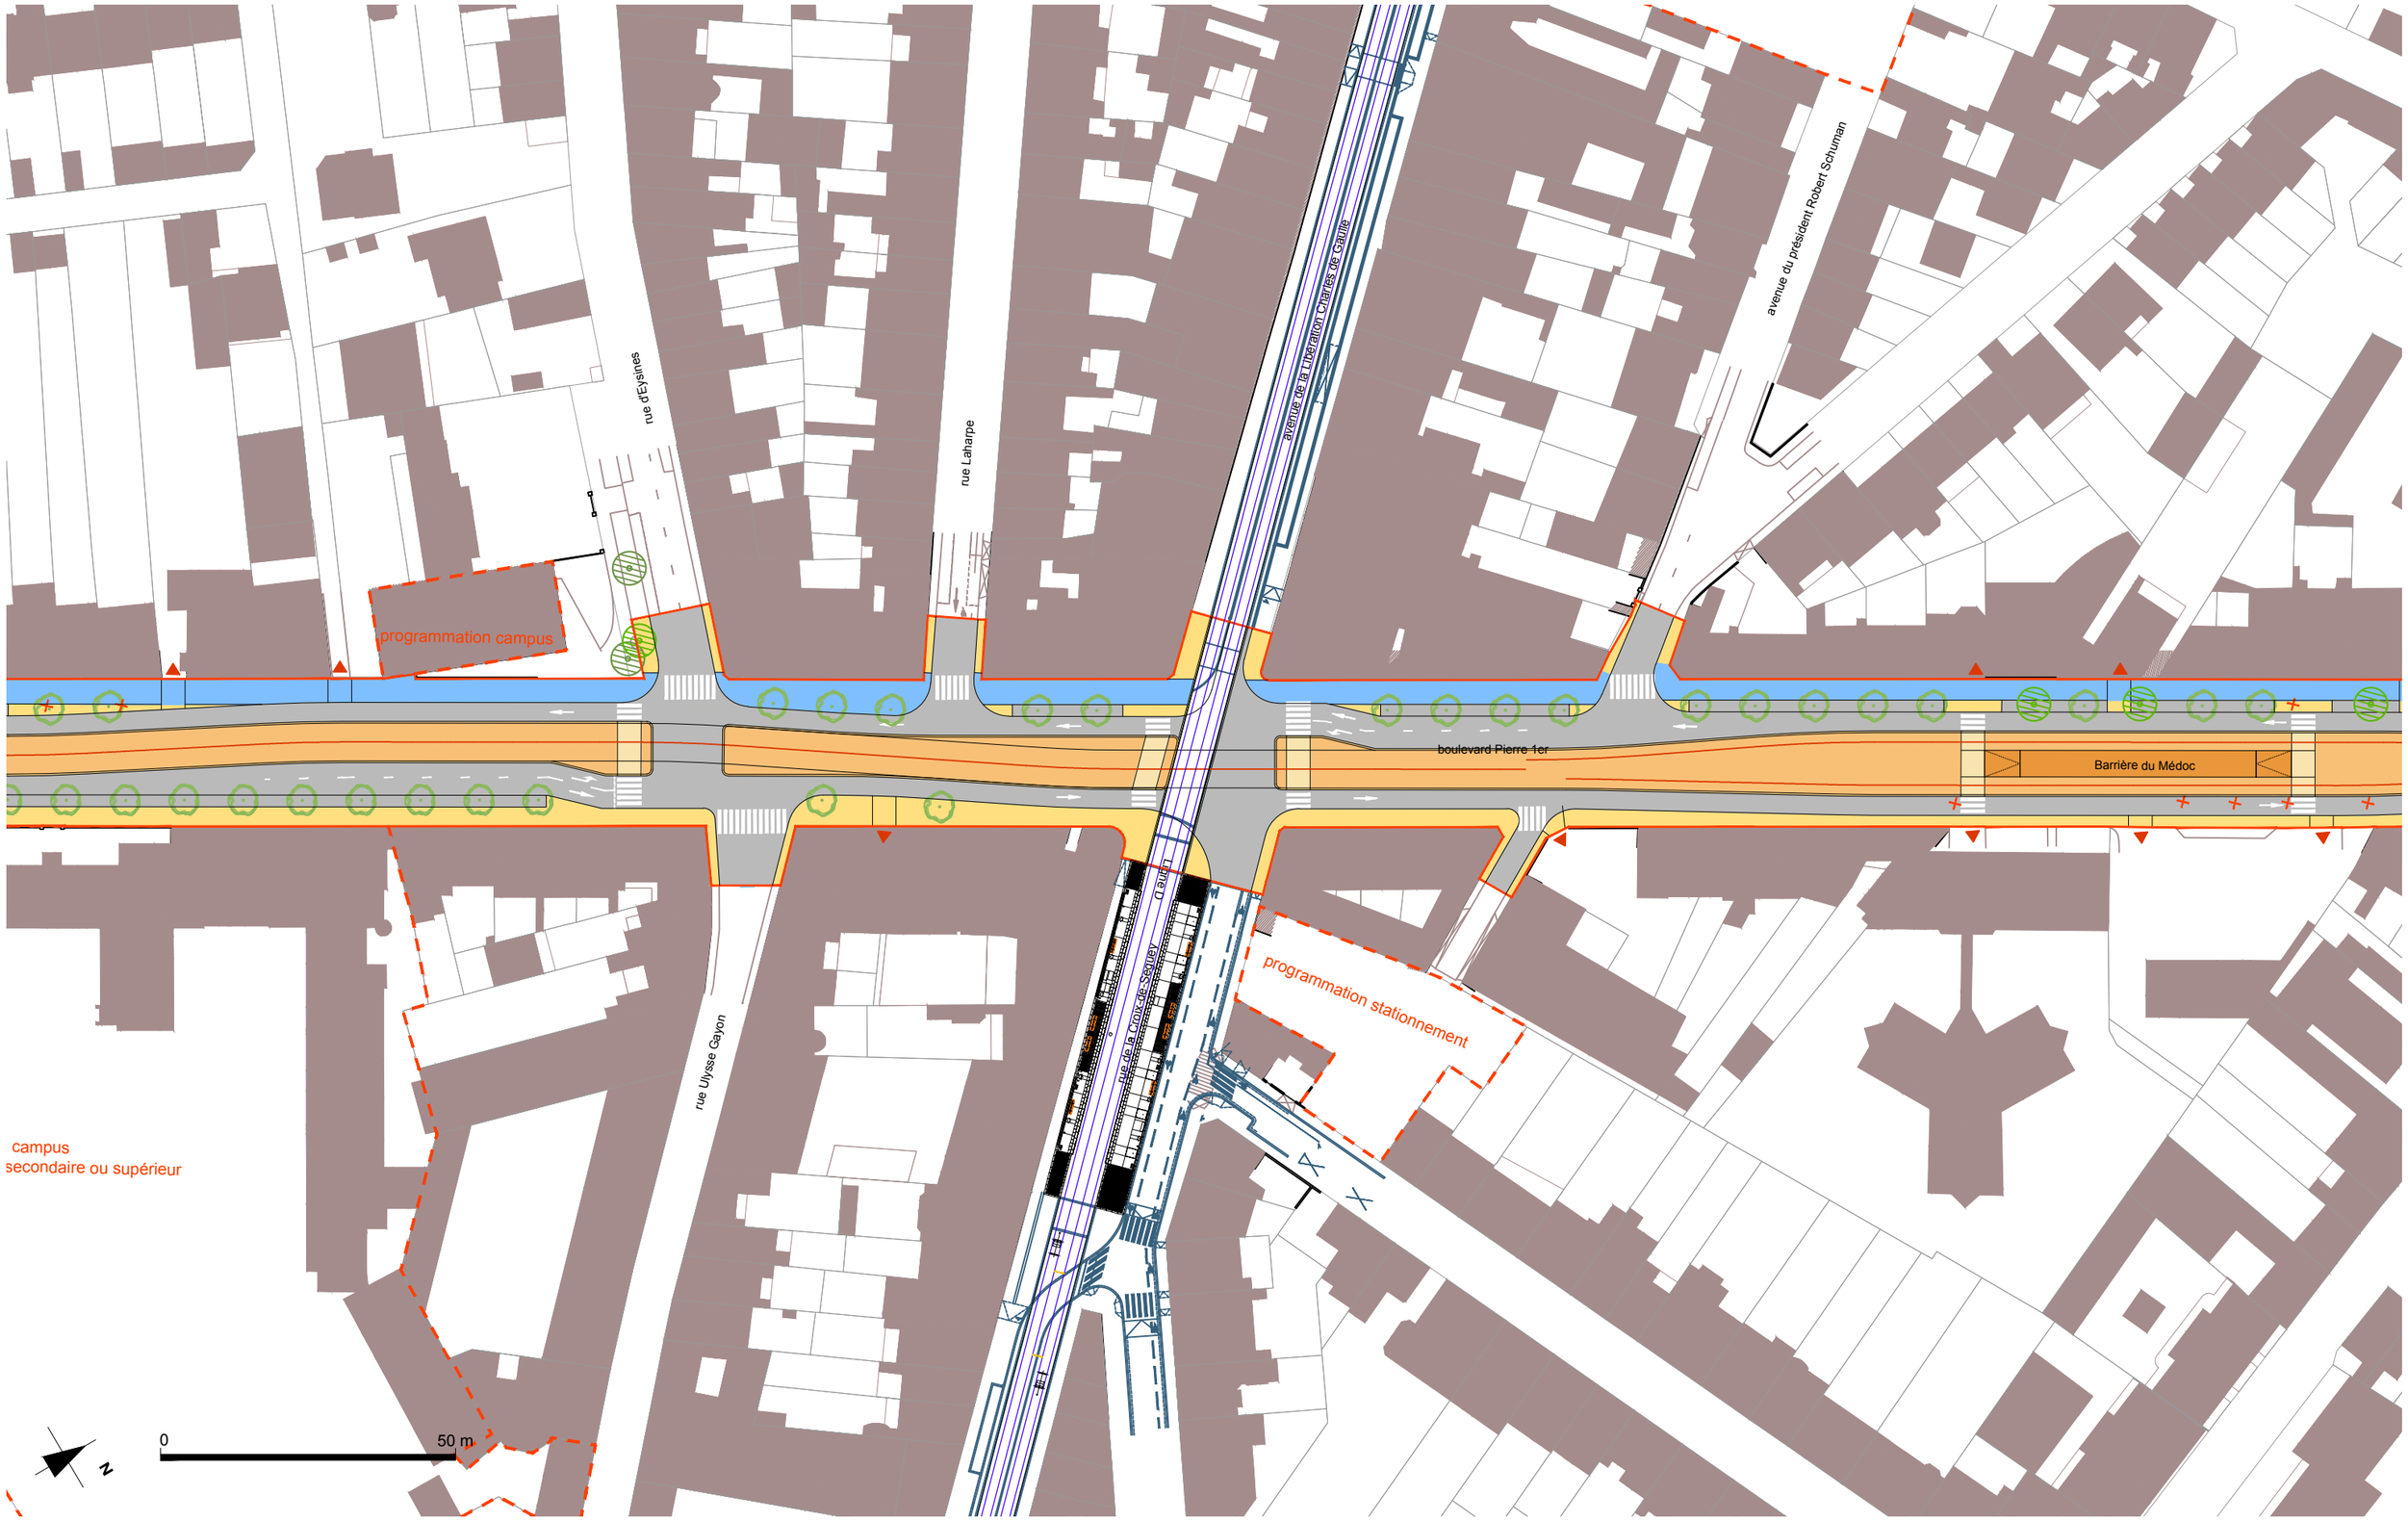


| | | | | | |
|---|---|---|---|---|---|
| TCSP Gardignan "Talence - Bordeaux - Cenon" | | | | code affaire | annotations |
| | | | | BDG | Création du document — date 16/04/18 |
| phase | fichier info | émetteur | date | numéro - indice | |
| EP | BDG - Impression Carnet A3_Plans Tram désaxé-complément.dwg | R_A | 16/04/18 | A | |

# Tramway

**insertion désaxée - scénario complémentaire**

-

échelle: **1/1000** en A3

page: **10 / 18**

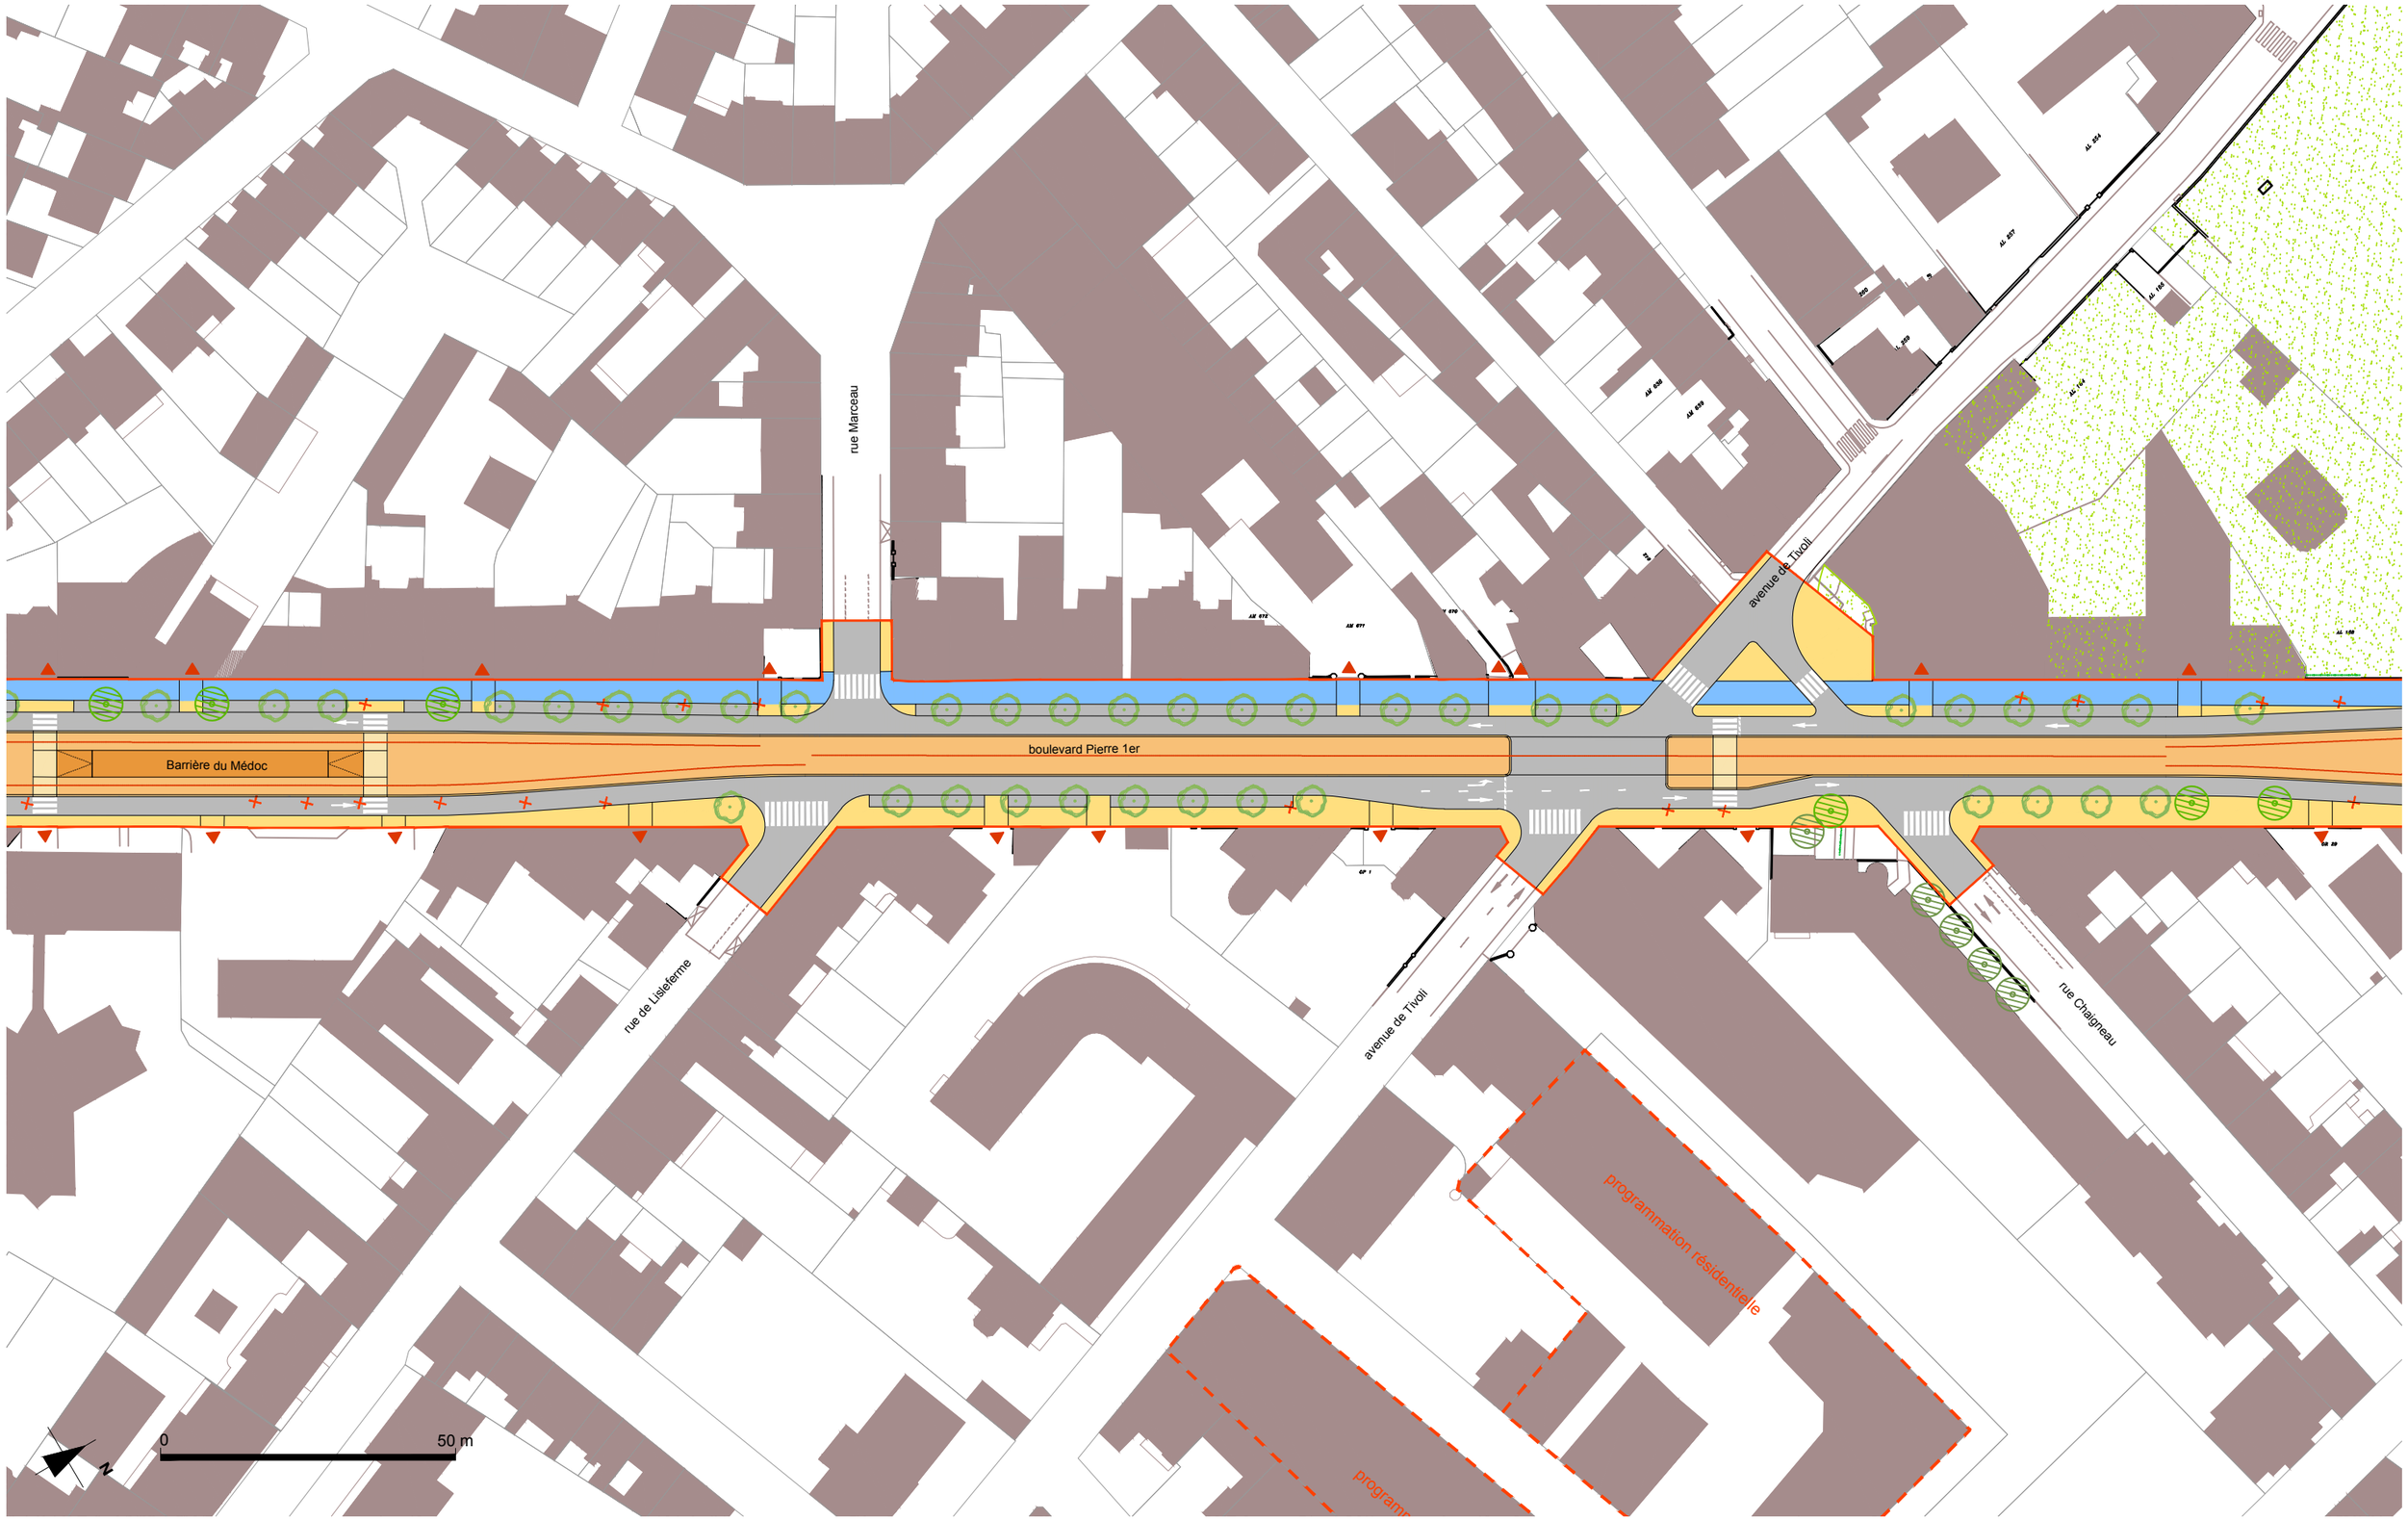


| | | | | | |
|---|---|---|---|---|---|
| TCSP Gardignan "Talence - Bordeaux - Cenon" | | | | code affaire | BDG |
| phase | fichier info | émetteur | date | numéro - indice | |
| EP | BDG - Impression Carnet A3_Plans Tram désaxé-complément.dwg | R_A | 16/04/18 | A | |

annotations

| | | |
|---|---|---|
| Création du document | date | 16/04/18 |
| | date | |
| | date | |
| | date | |

# Tramway

## insertion désaxée - scénario complémentaire

-

échelle

1/1000 en A3

page

11 / 18

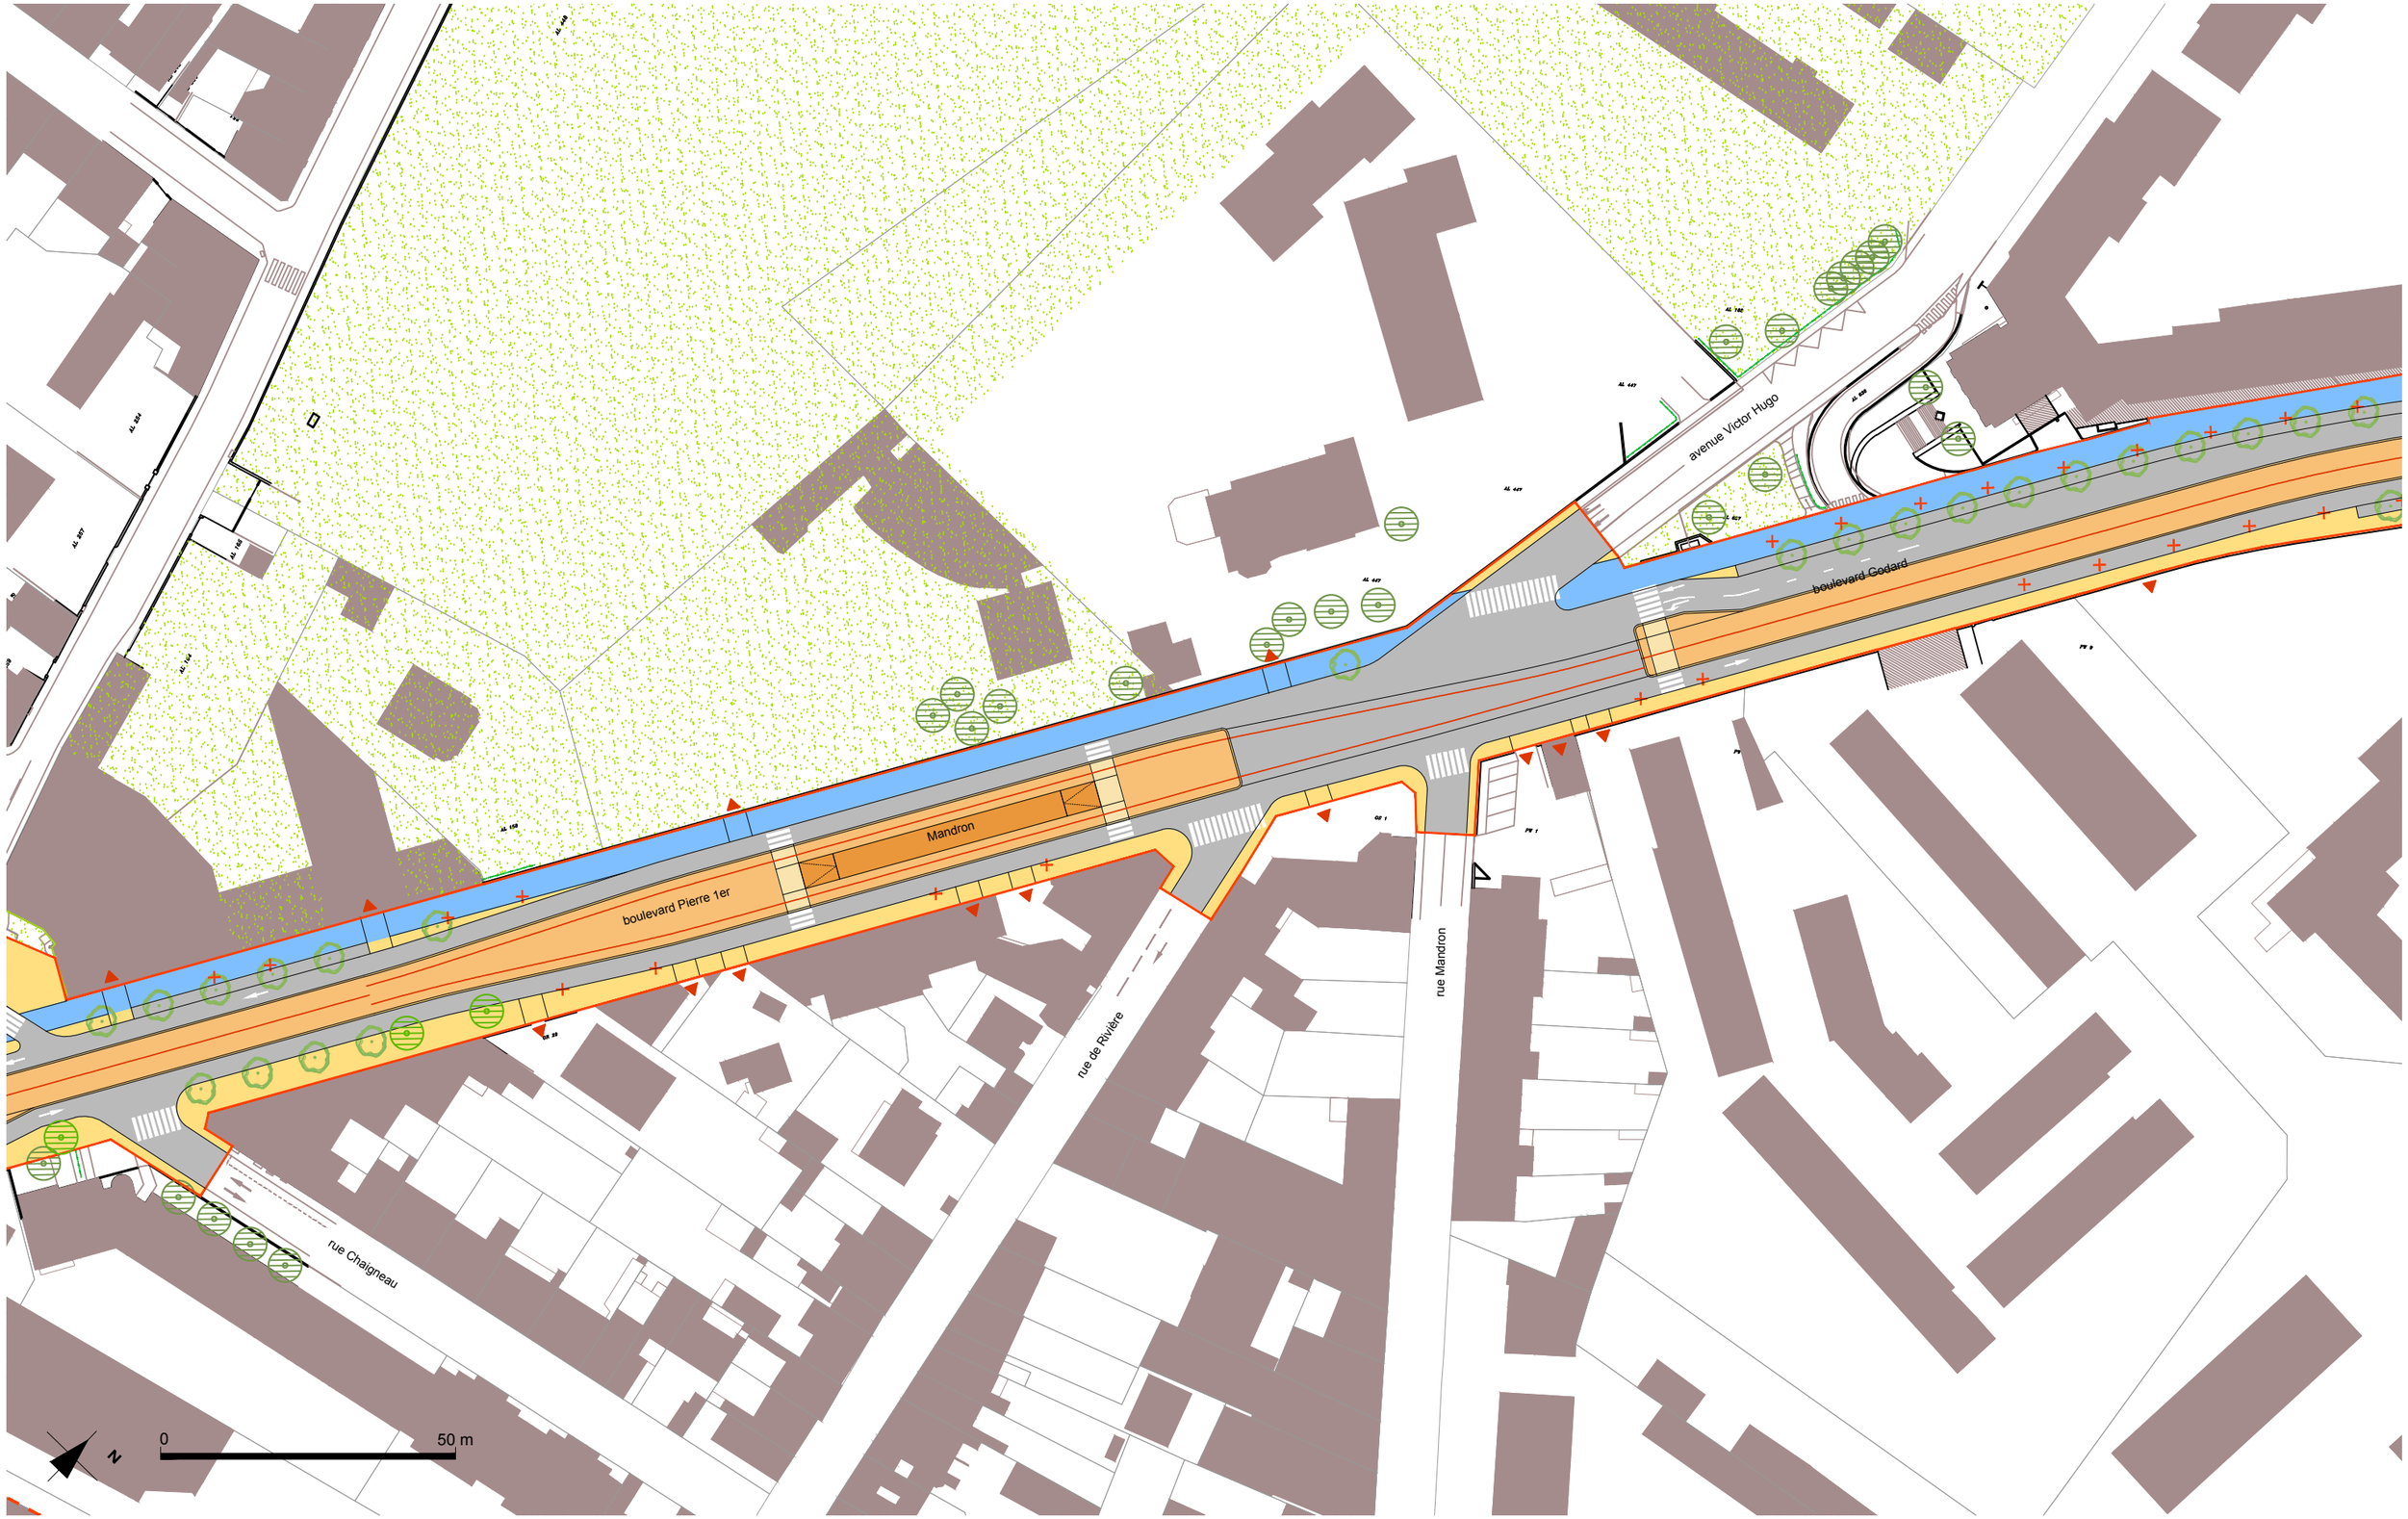


| TCSP Gardignan "Talence - Bordeaux - Cenon" | code affaire | annotations | | |
|---|---|---|---|---|
| | BDG | Création du document | date | 16/04/18 |
| | | | date | |
| | | | date | |
| | | | date | |

| phase | fichier info | émetteur | date | numéro - indice |
|---|---|---|---|---|
| EP | BDG - Impression Carnet A3_Plans Tram désaxé-complément.dwg | R_A | 16/04/18 | A |

# Tramway

**insertion désaxée - scénario complémentaire**

-

échelle: **1/1000** en A3

page: **12 / 18**

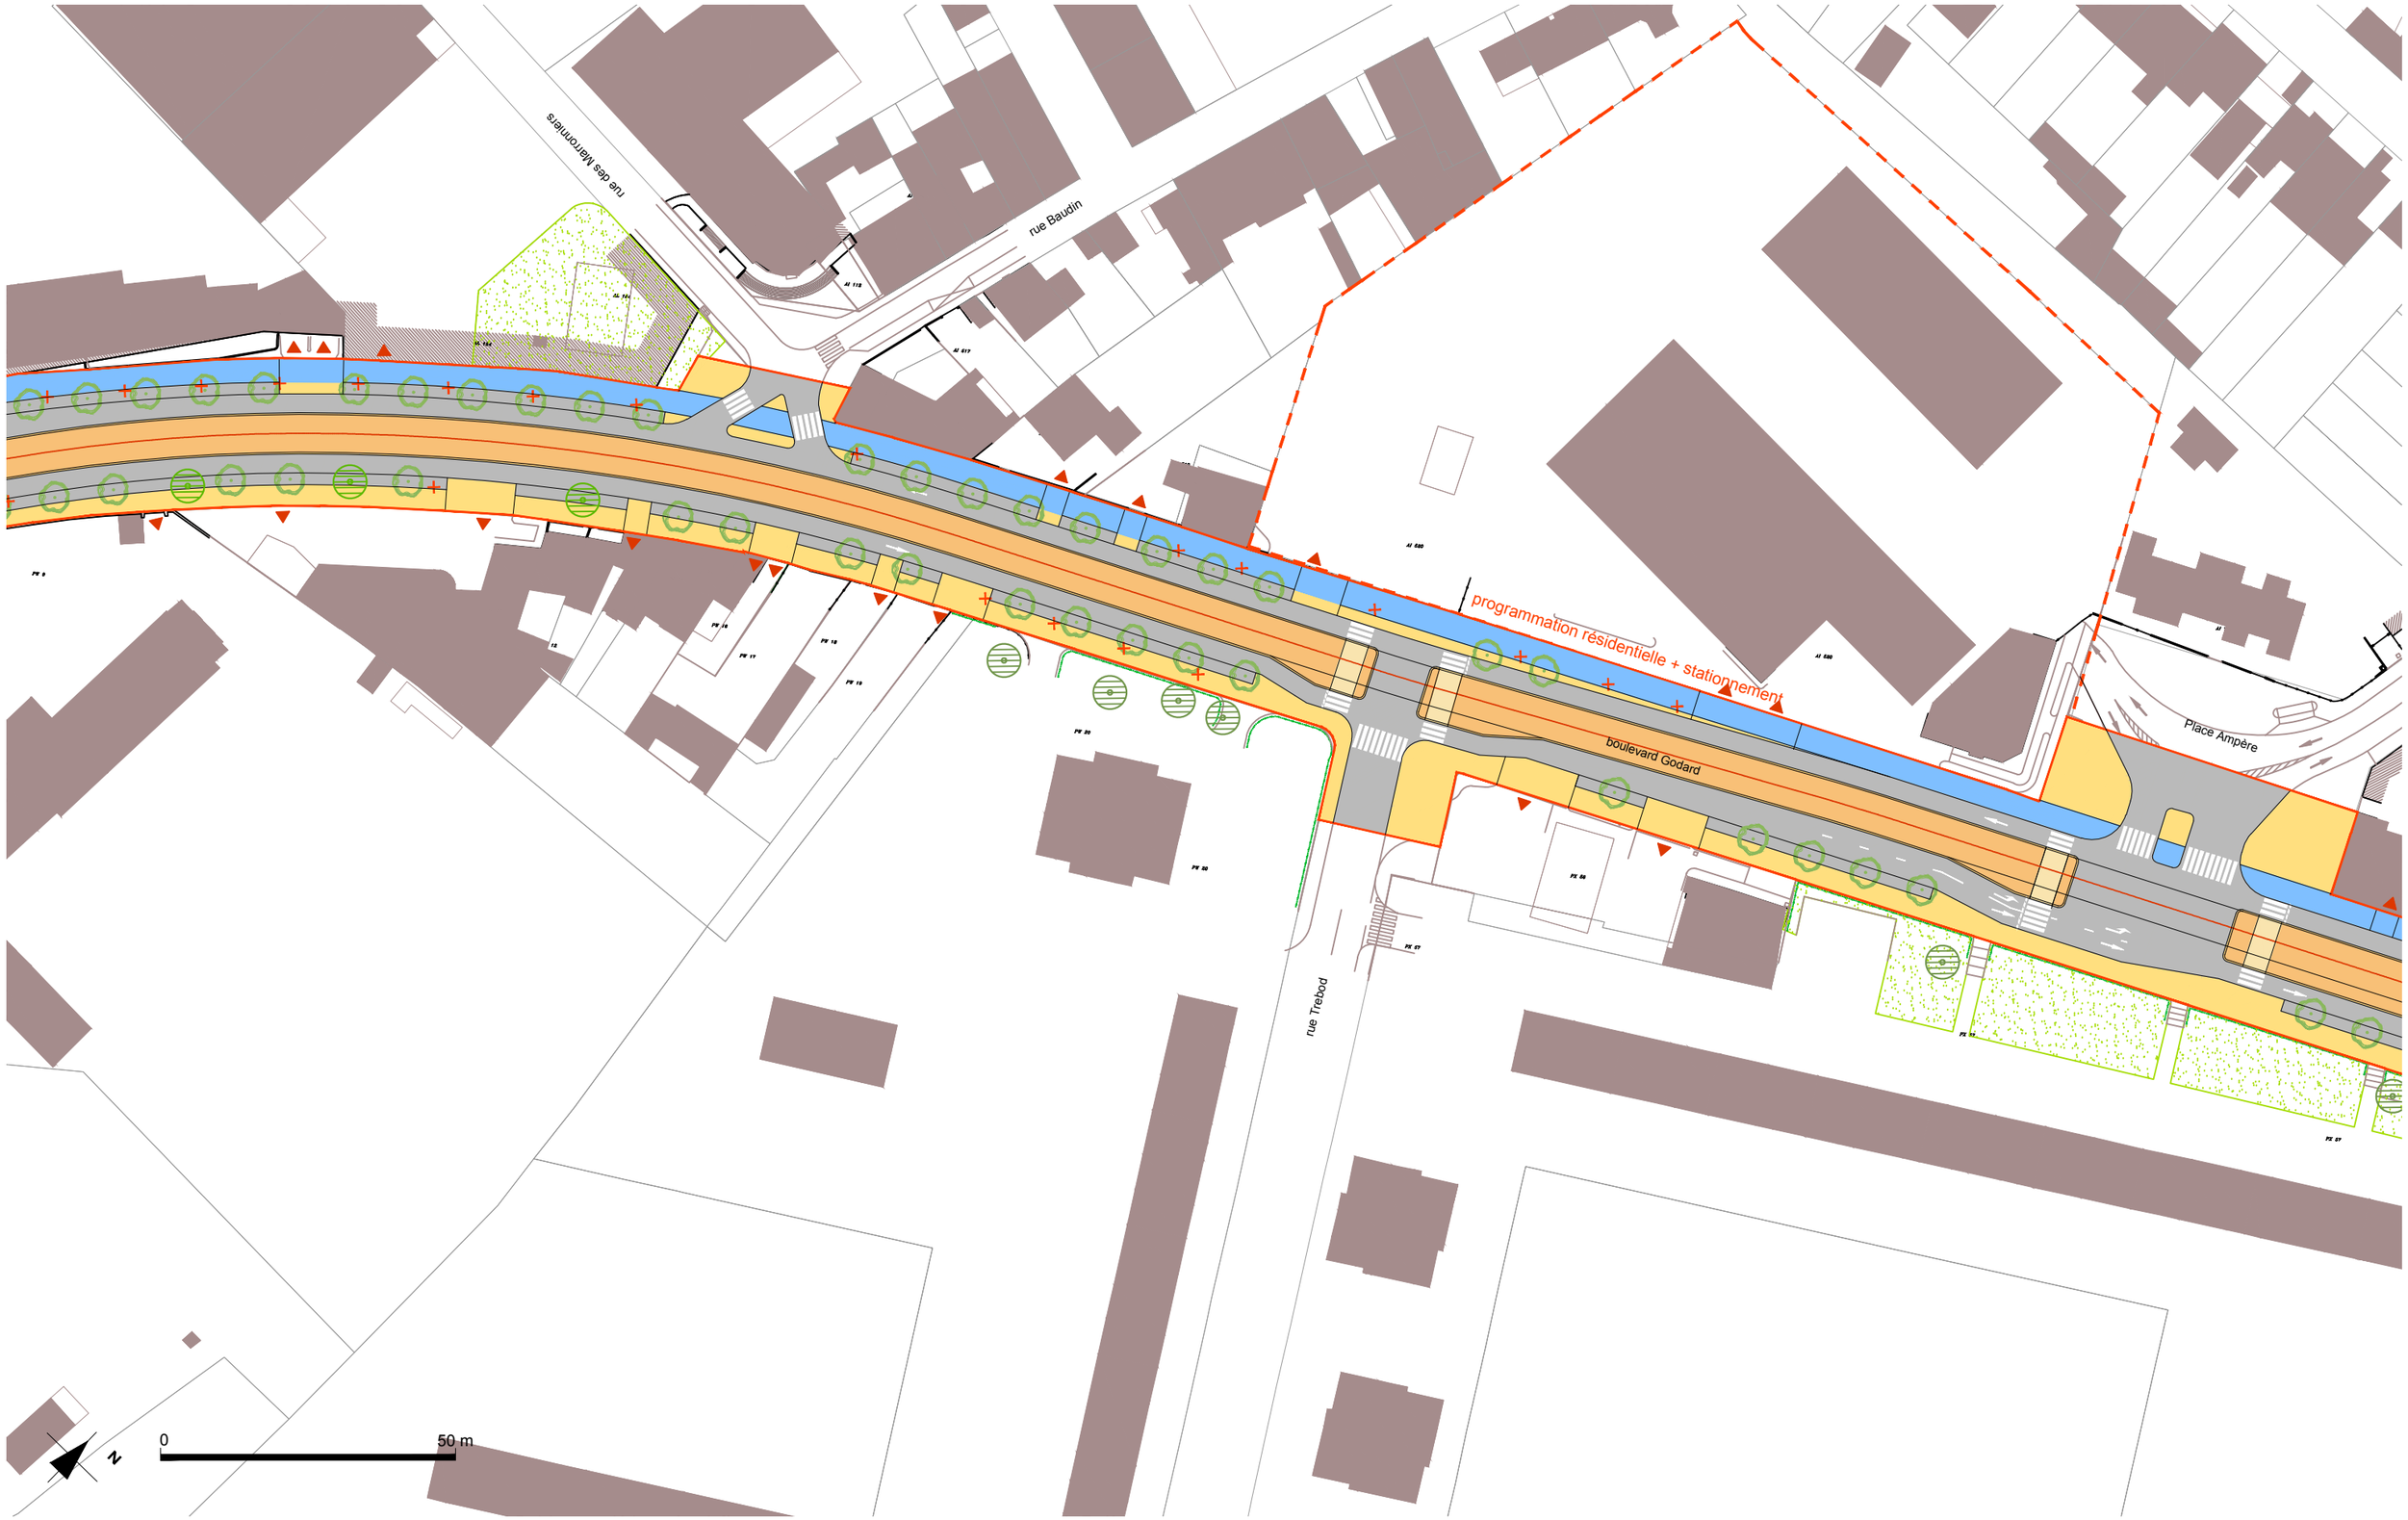


| TCSP Gardignan "Talence - Bordeaux - Cenon" | code affaire | annotations | | |
|---|---|---|---|---|
| | **BDG** | Création du document | date | 16 04 18 |
| | | | date | |
| | | | date | |
| | | | date | |

| phase | fichier info | émetteur | date | numéro - indice |
|---|---|---|---|---|
| **EP** | **BDG - Impression Carnet A3_Plans Tram désaxé-complément.dwg** | **R_A** | **16/04/18** | **A** |

# Tramway

**insertion désaxée - scénario complémentaire**

-

échelle: **1/1000** en A3

page: **13 / 18**

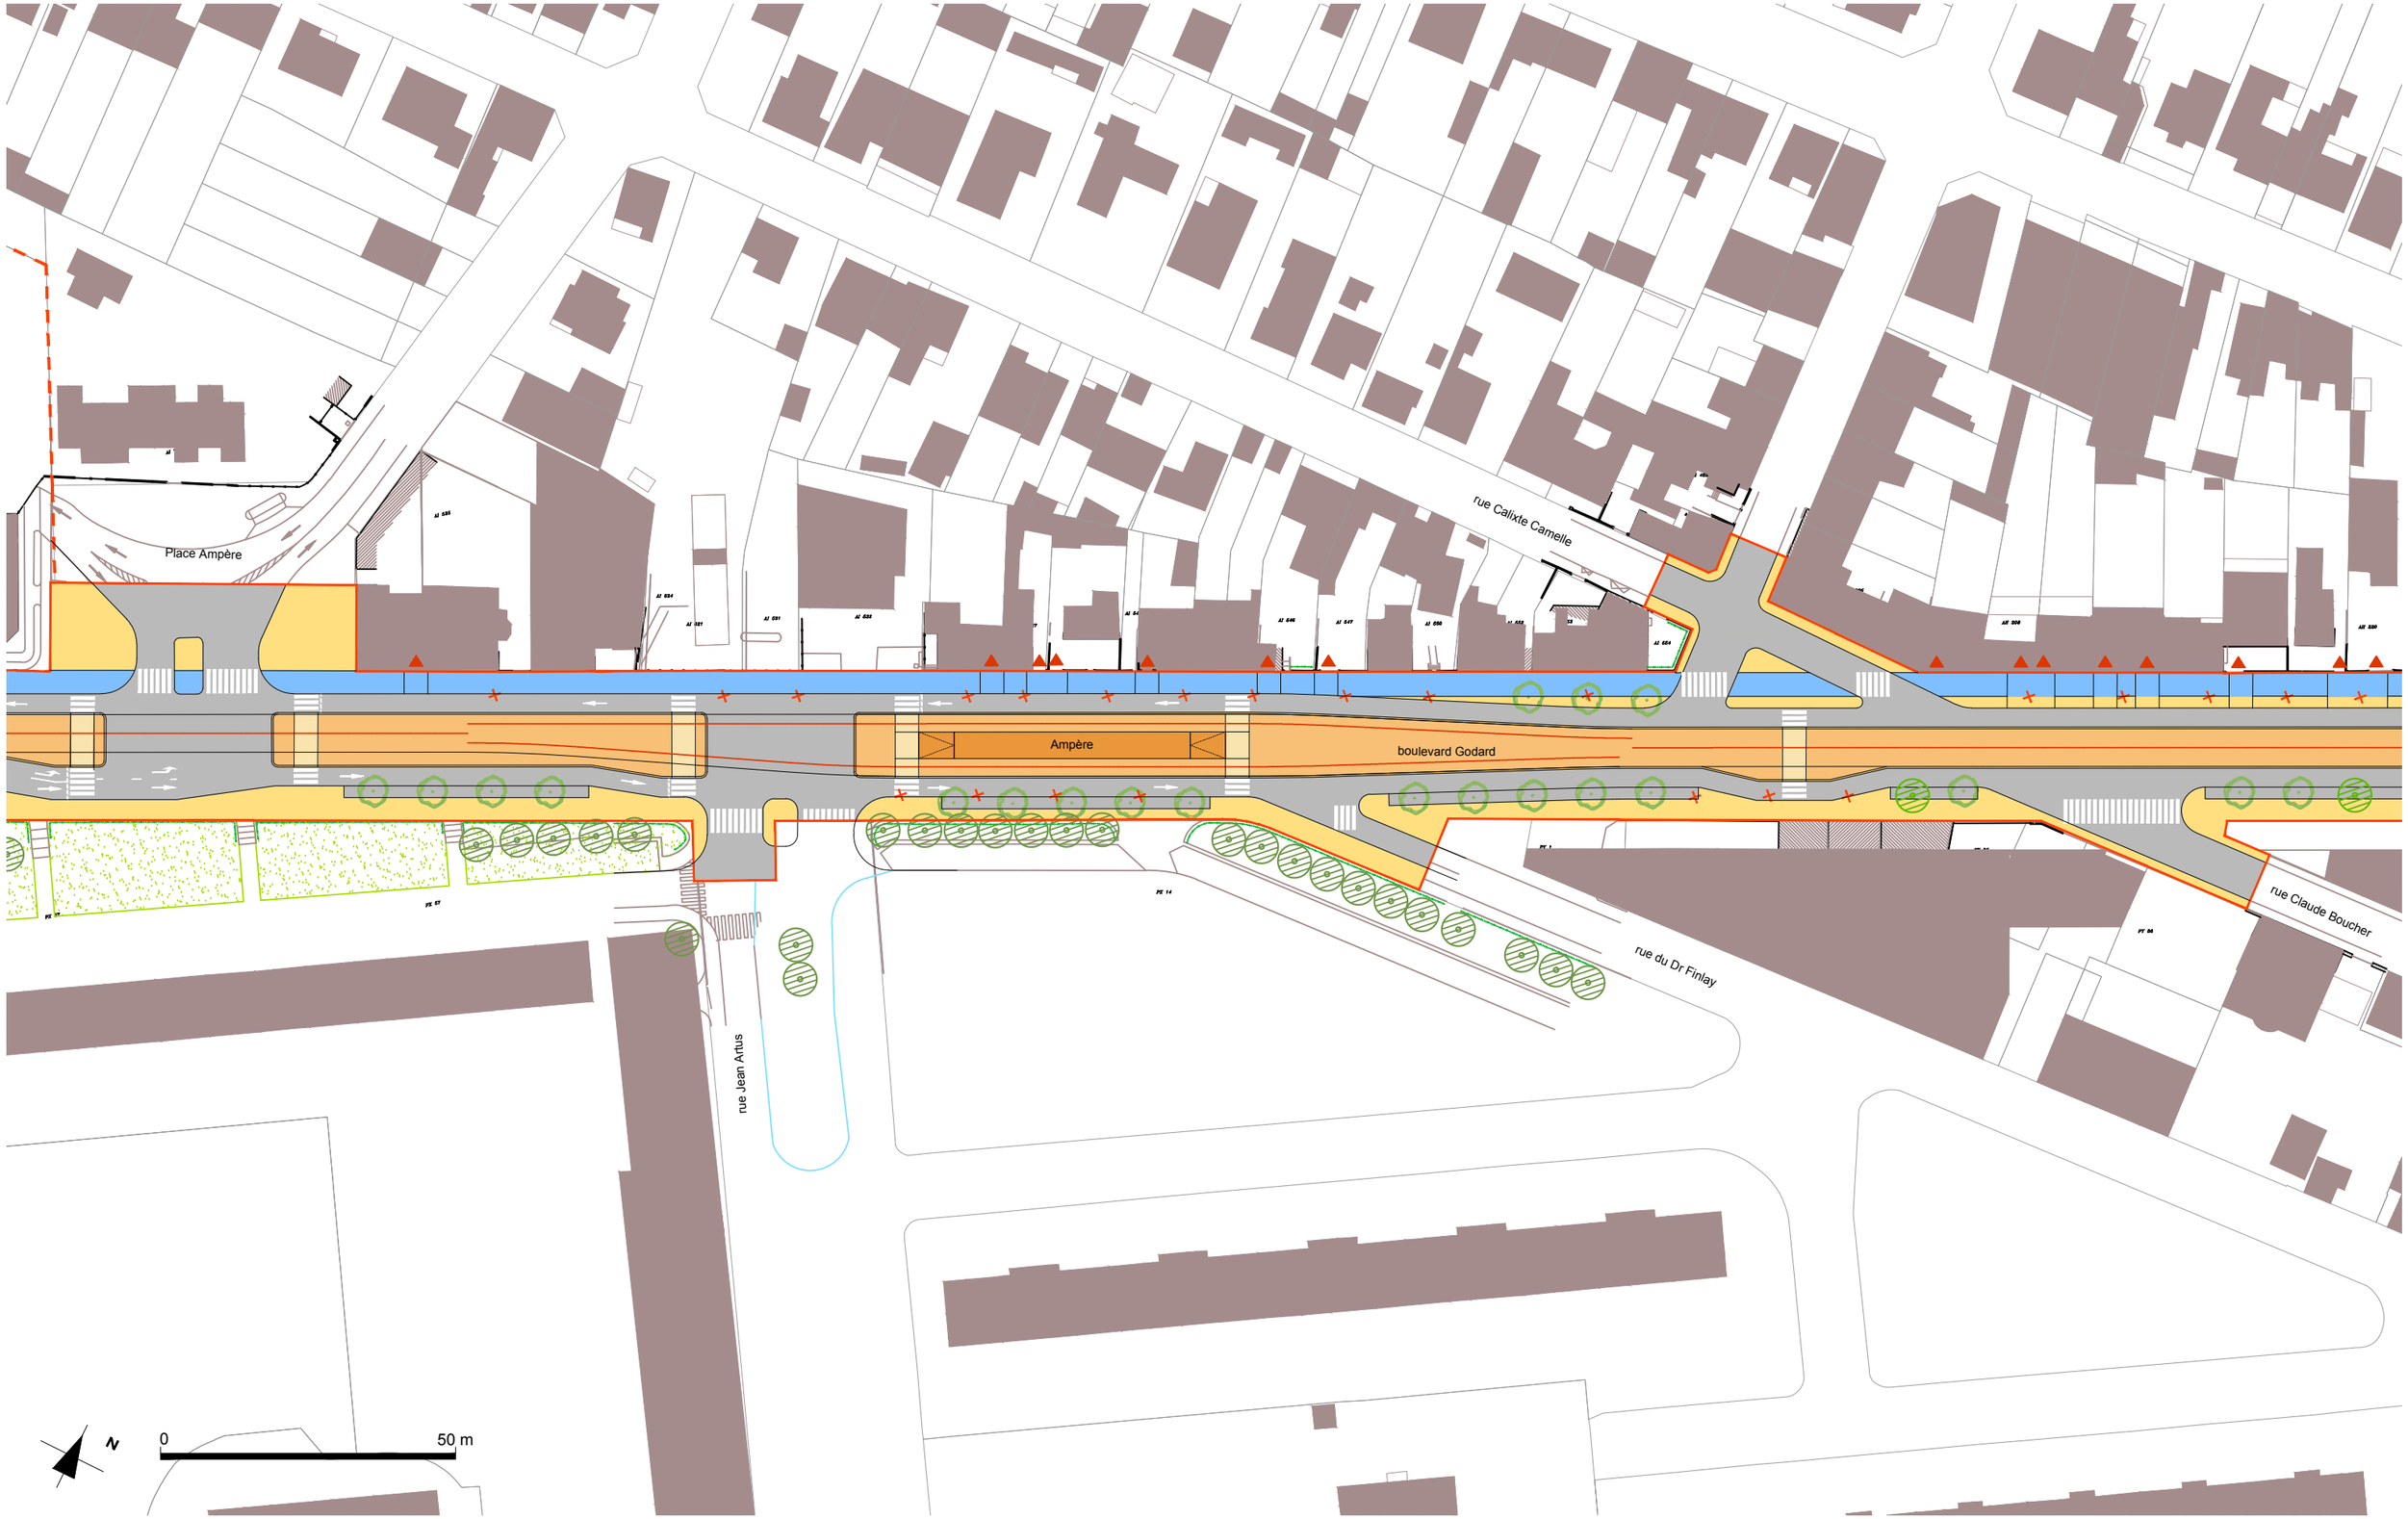


| | | | | | |
|---|---|---|---|---|---|
| TCSP Gardignan "Talence - Bordeaux - Cenon" | | | | code affaire: **BDG** | annotations: Création du document — date 16/04/18 |
| phase: **EP** | fichier info: **BDG - Impression Carnet A3_Plans Tram désaxé-complément.dwg** | émetteur: **R_A** | date: **16/04/18** | numéro - indice: **A** | date |

**Tramway**

**insertion désaxée - scénario complémentaire**

-

échelle: **1/1000** en A3

page: **14 / 18**

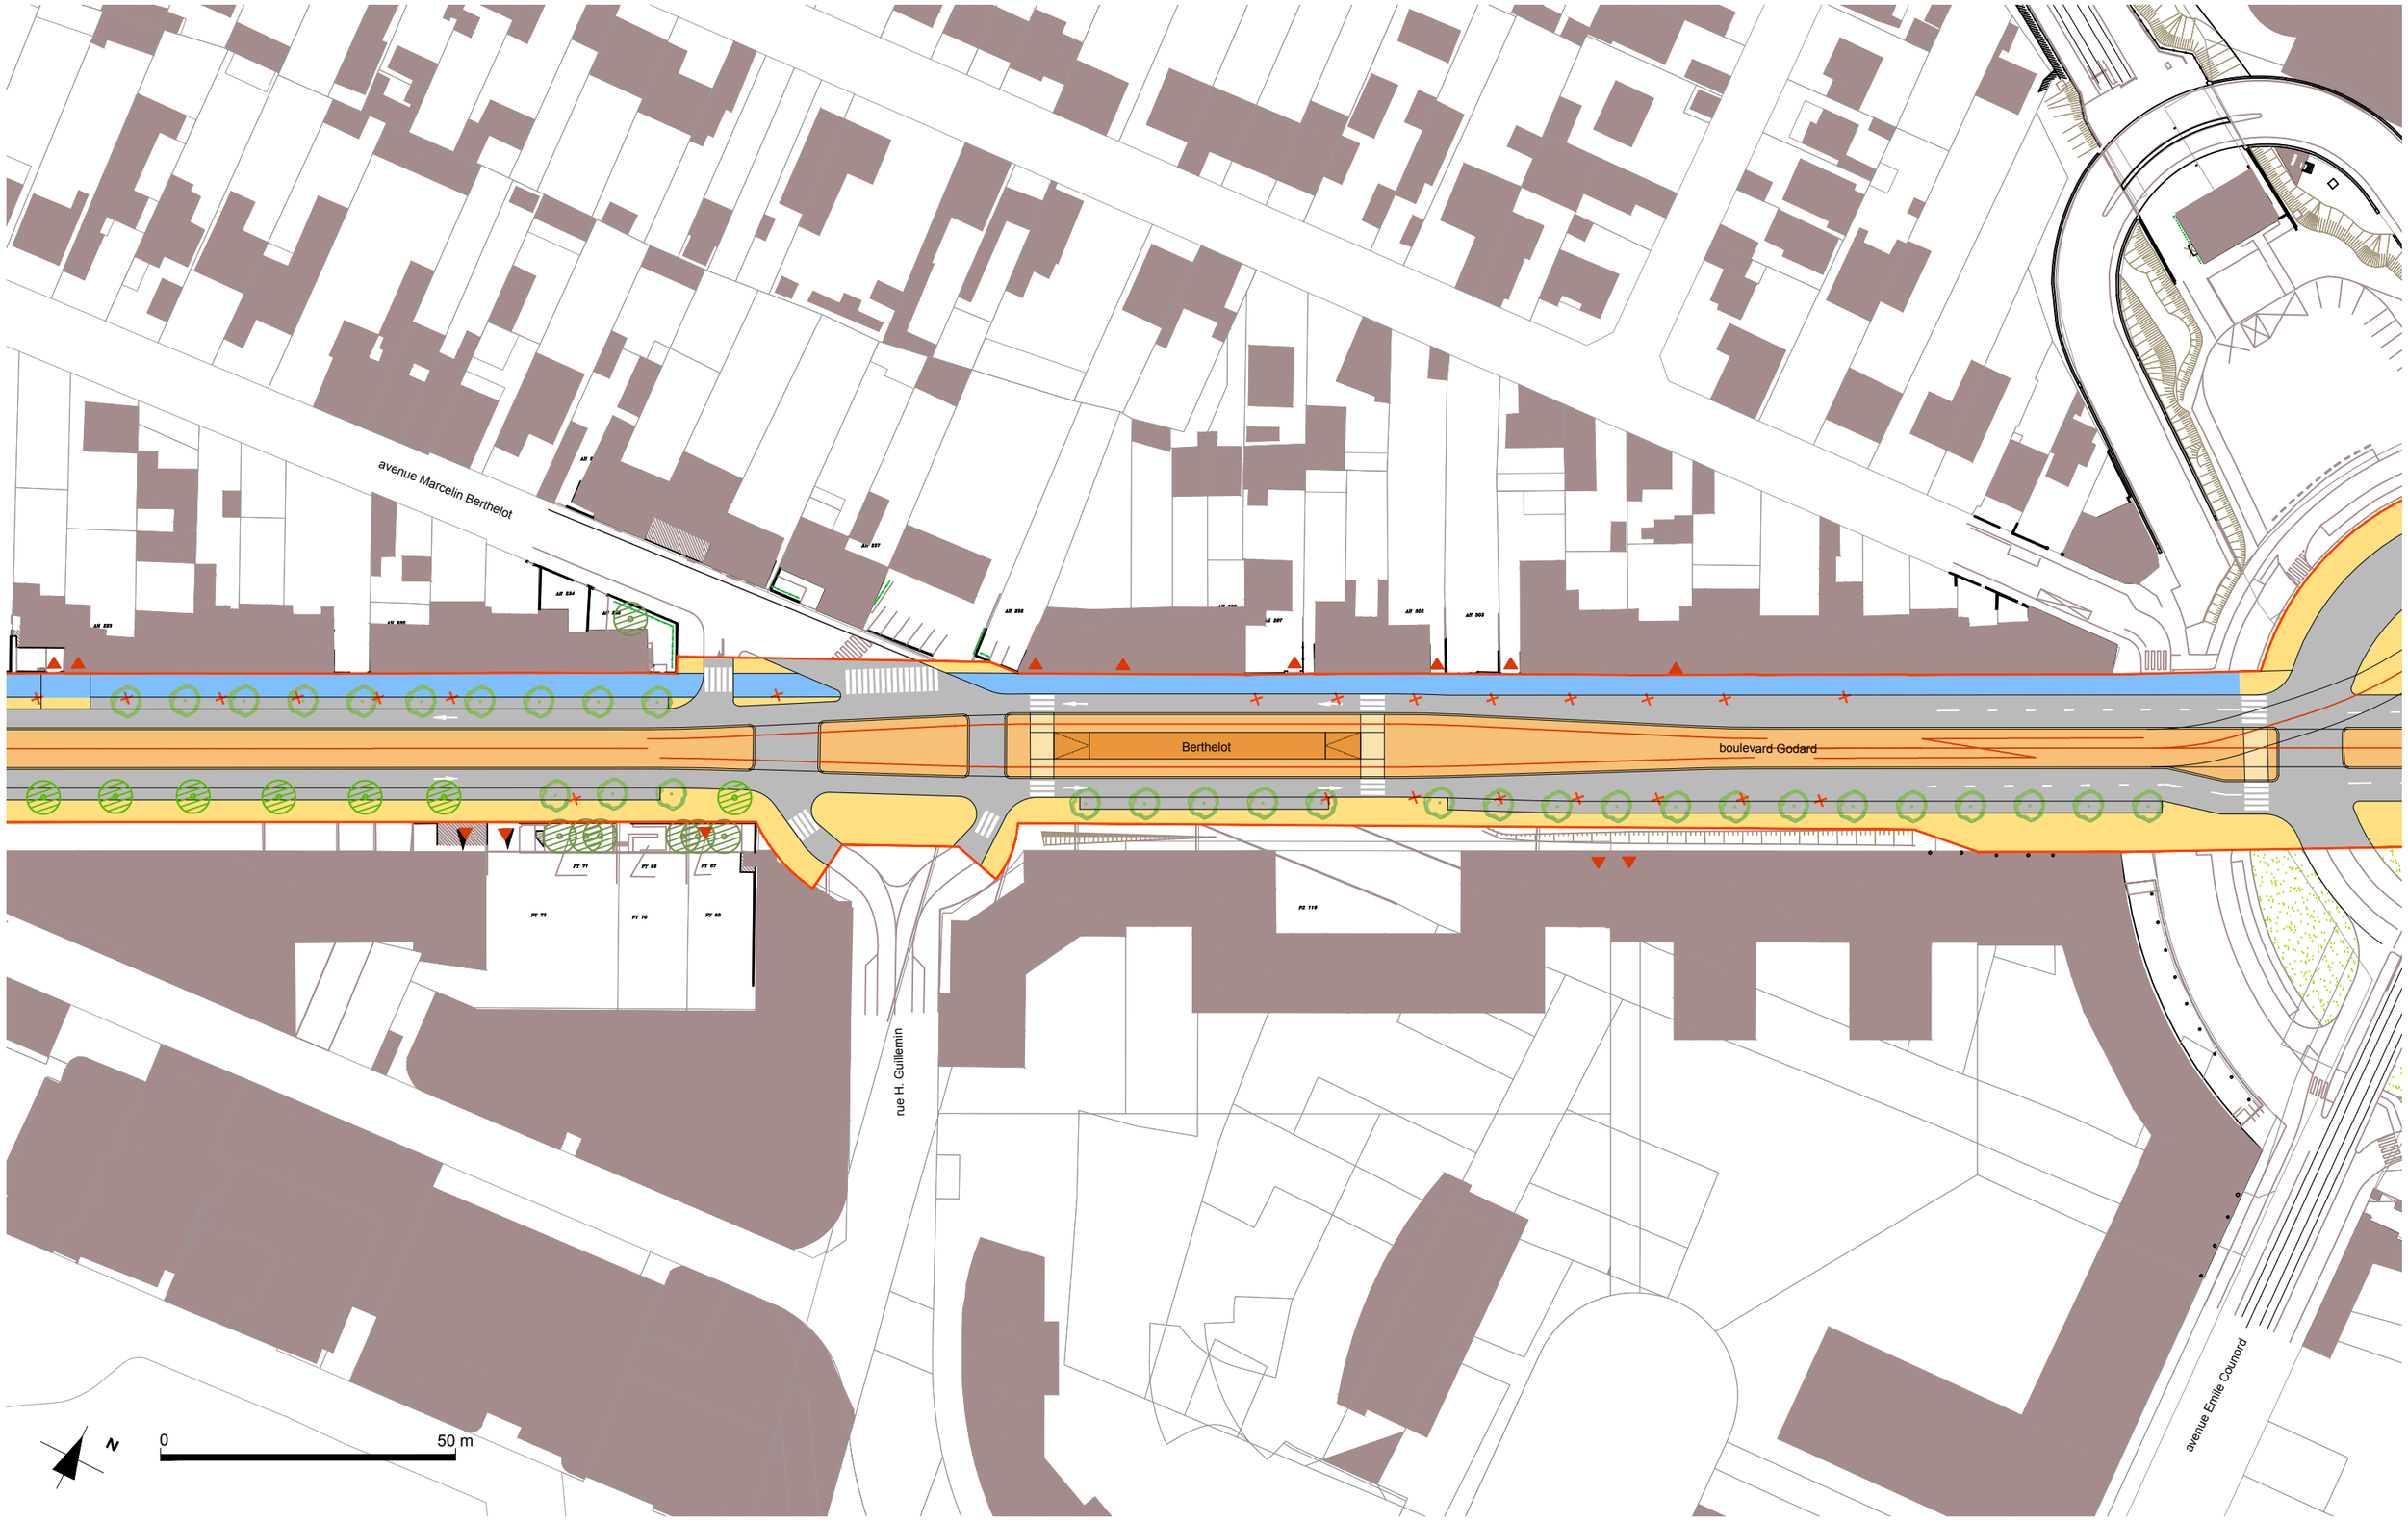


TCSP Gardignan "Talence - Bordeaux - Cenon"

| phase | fichier info | émetteur | date | code affaire | numéro - indice |
|---|---|---|---|---|---|
| EP | BDG - Impression Carnet A3_Plans Tram désaxé-complément.dwg | R_A | 16/04/18 | BDG | A |

annotations

| | | |
|---|---|---|
| Création du document | date | 16 04 18 |
| | date | |
| | date | |
| | date | |

# Tramway

## insertion désaxée - scénario complémentaire

-

échelle: 1/1000 en A3

page: 15 / 18

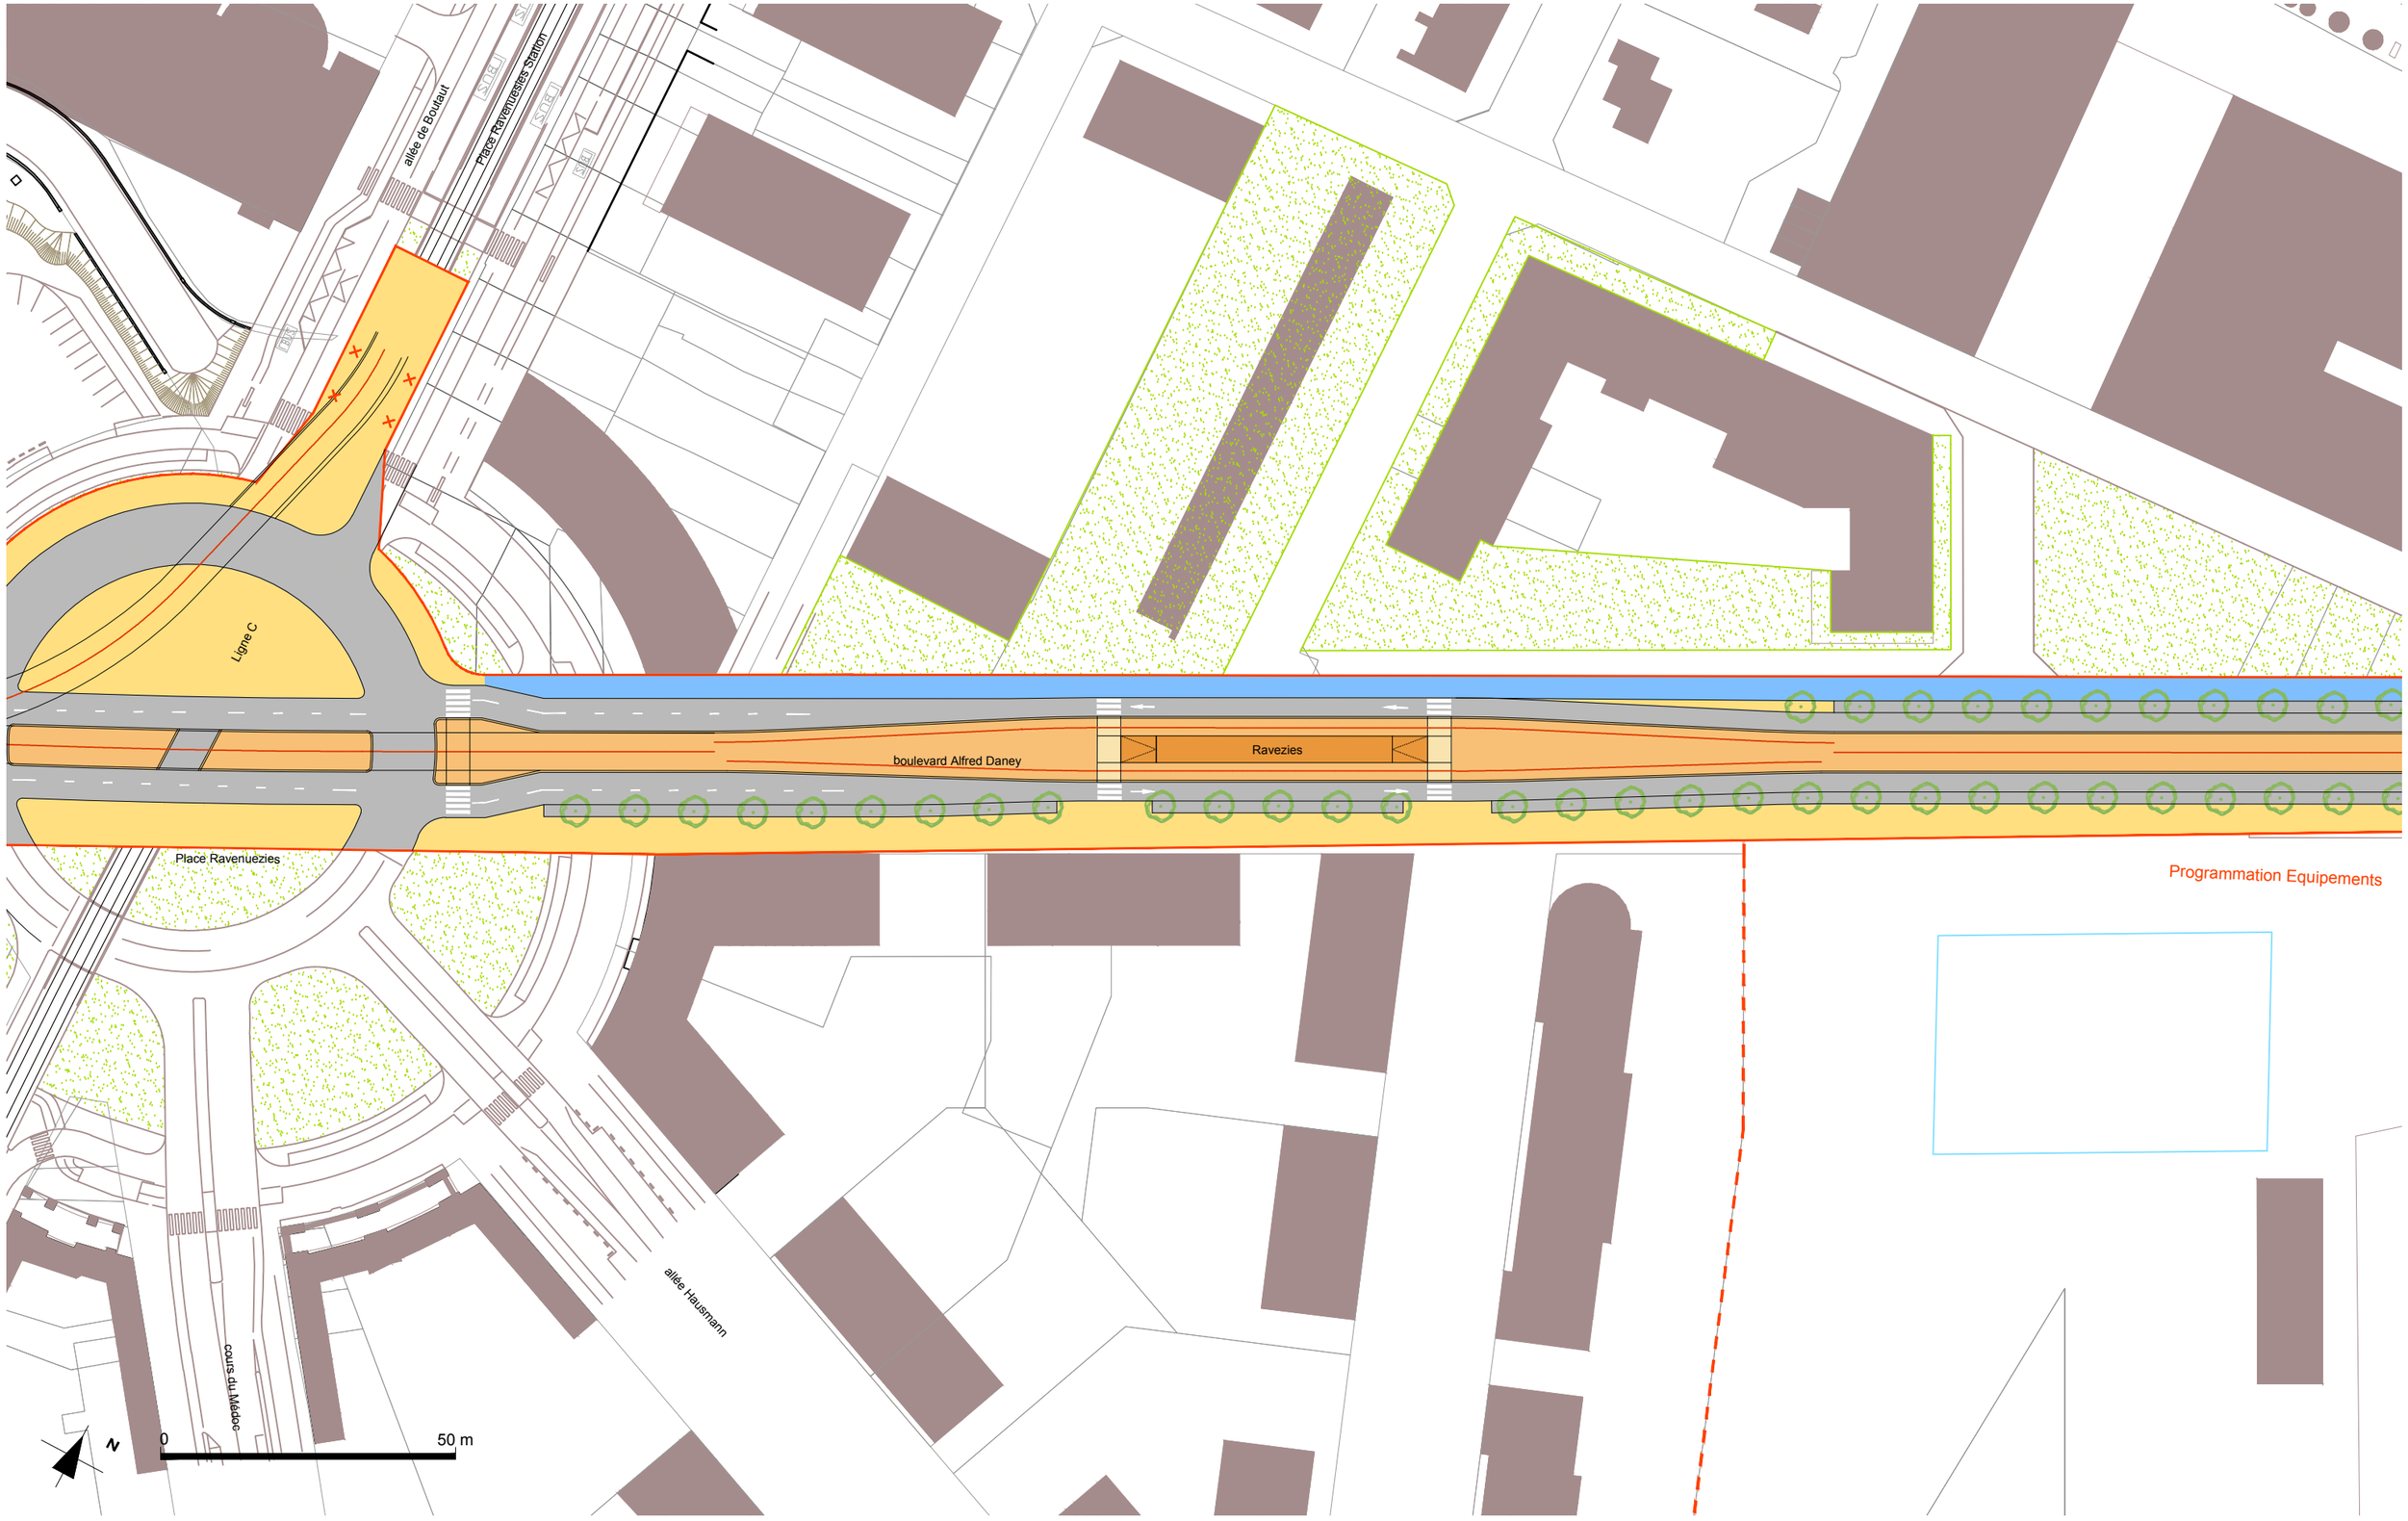


| | | | | | |
|---|---|---|---|---|---|
| TCSP Gardignan "Talence - Bordeaux - Cenon" | | | | code affaire | annotations |
| | | | | BDG | Création du document — date 16/04/18 |
| phase | fichier info | émetteur | date | numéro - indice | |
| EP | BDG - Impression Carnet A3_Plans Tram désaxé-complément.dwg | R_A | 16/04/18 | A | |

**Tramway**

**insertion désaxée - scénario complémentaire**

-

échelle: **1/1000** en A3

page: **16 / 18**

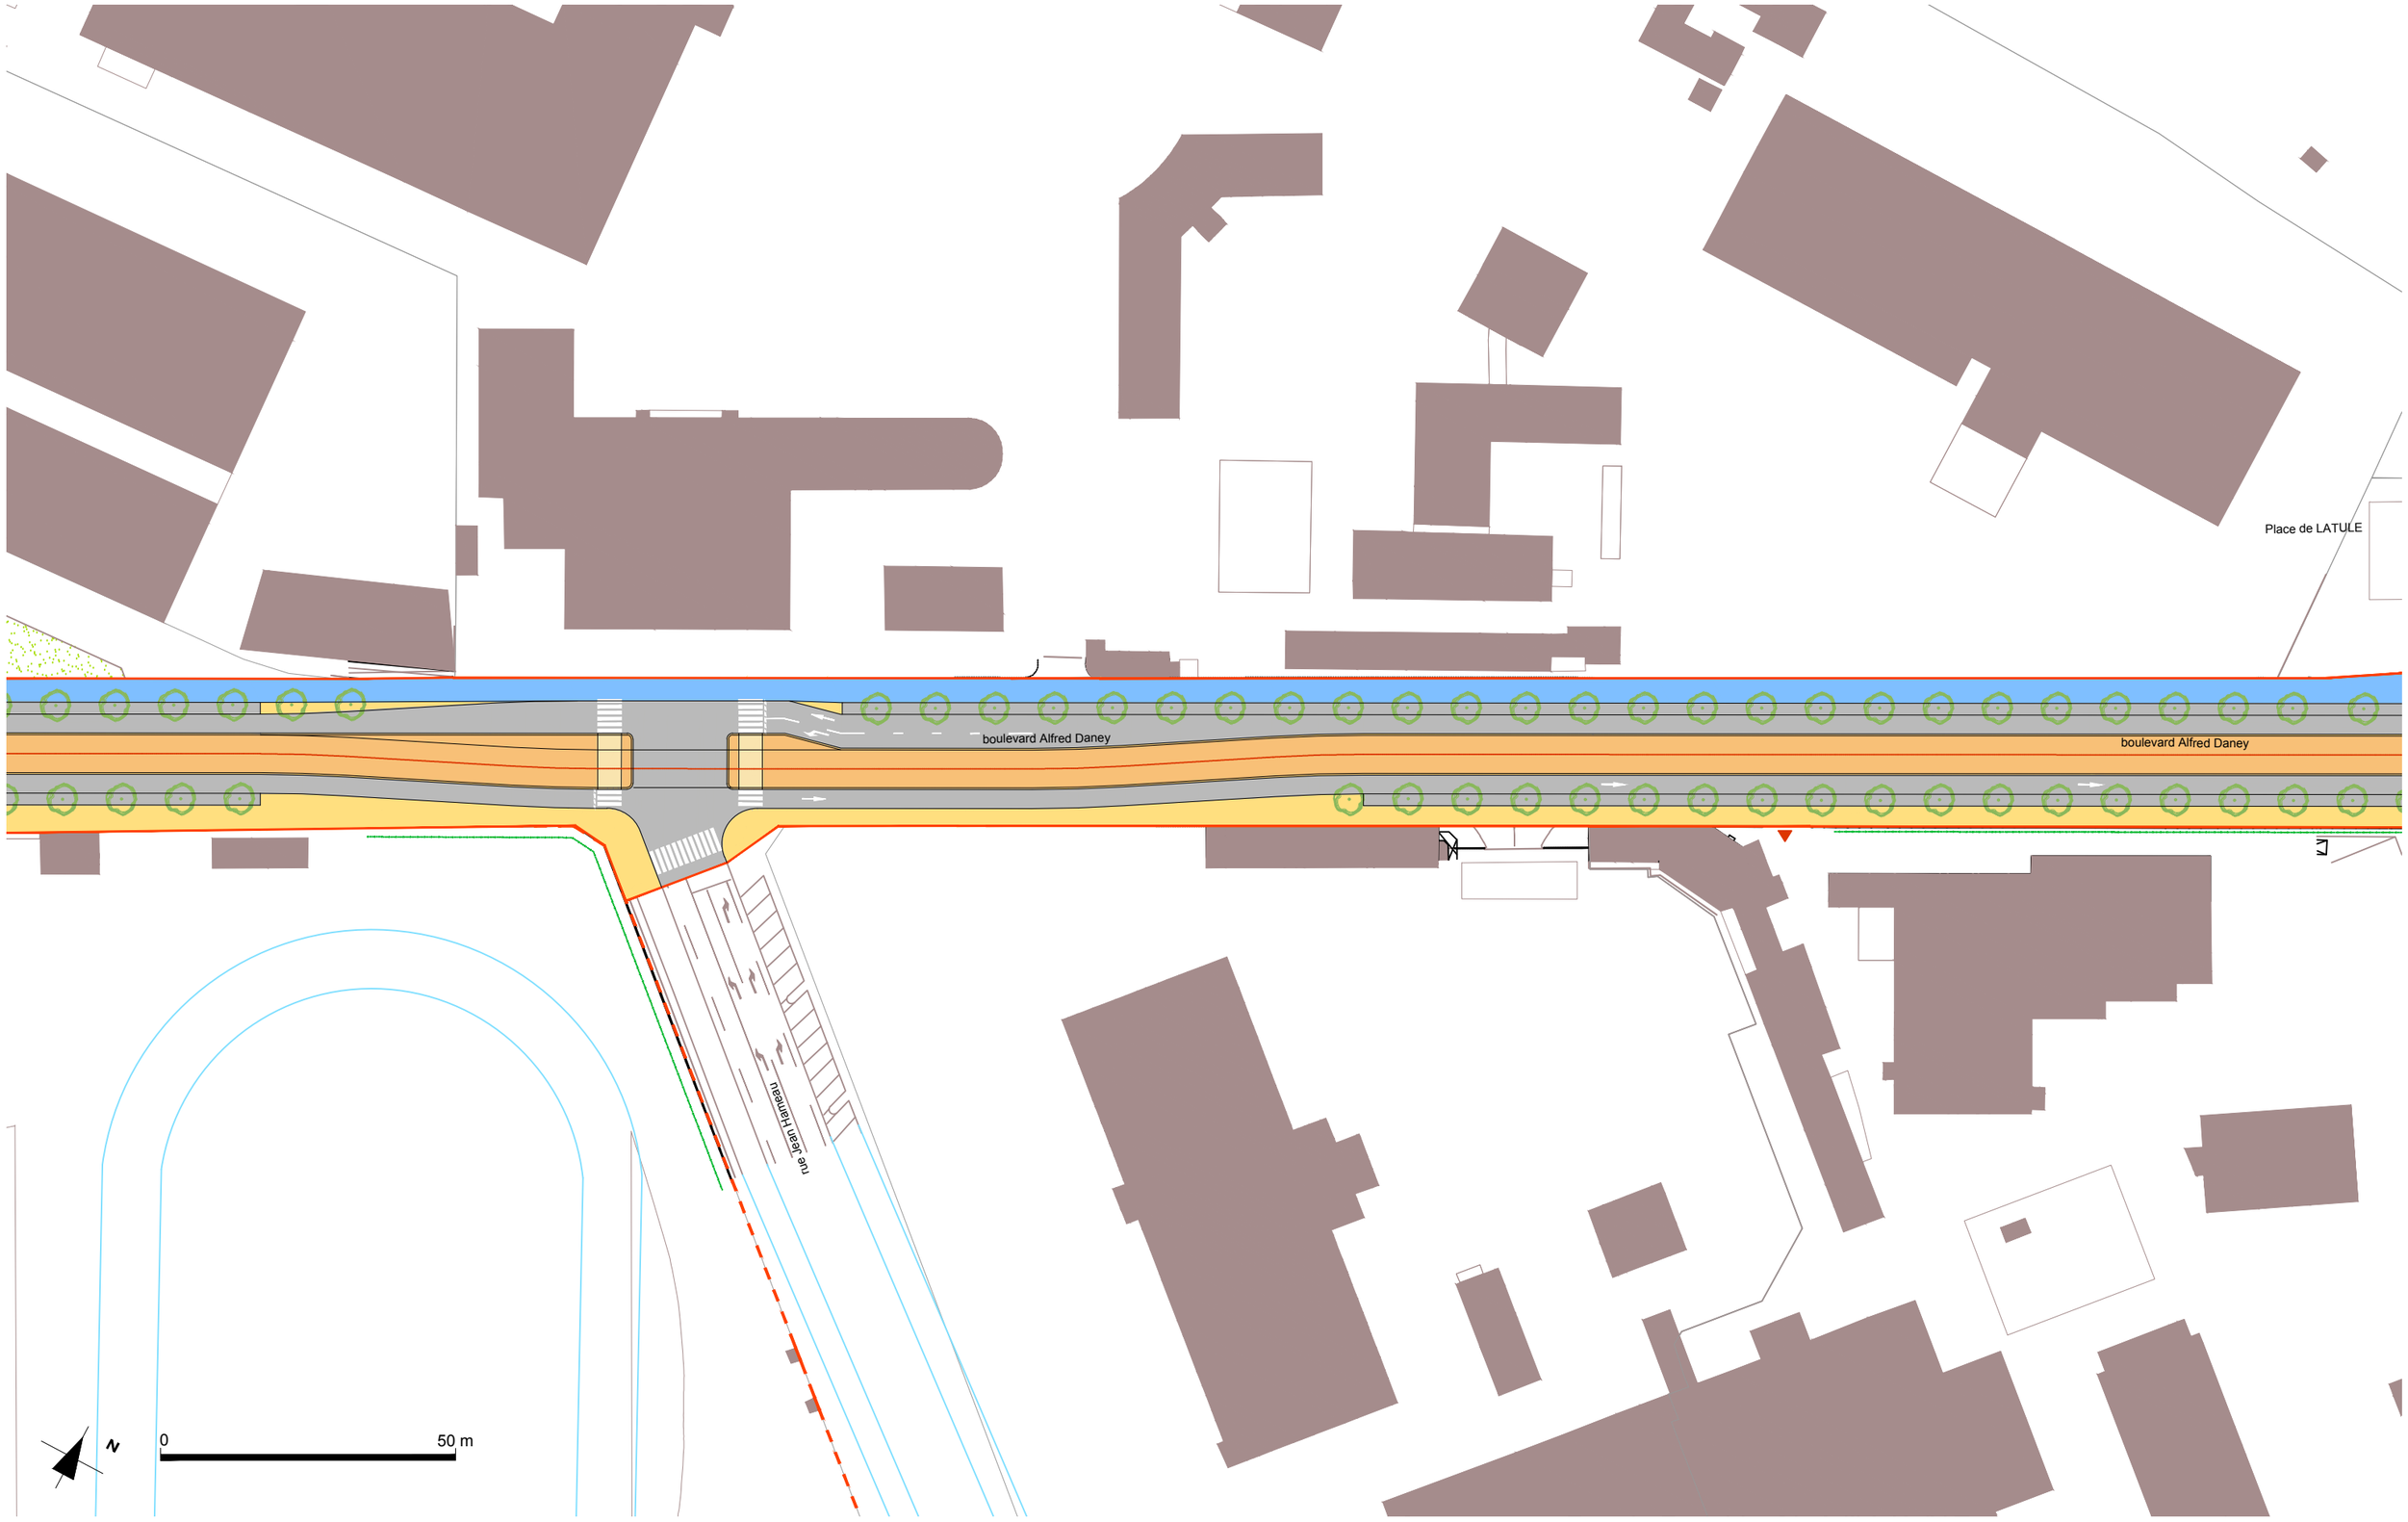


TCSP Gardignan "Talence - Bordeaux - Cenon"

| code affaire | phase | fichier info | émetteur | date | numéro - indice |
|---|---|---|---|---|---|
| BDG | EP | BDG - Impression Carnet A3_Plans Tram désaxé-complément.dwg | R_A | 16/04/18 | A |

annotations

| | | |
|---|---|---|
| Création du document | date | 16/04/18 |
| | date | |
| | date | |
| | date | |

# Tramway

**insertion désaxée - scénario complémentaire**

-

échelle: **1/1000** en A3

page: **17 / 18**

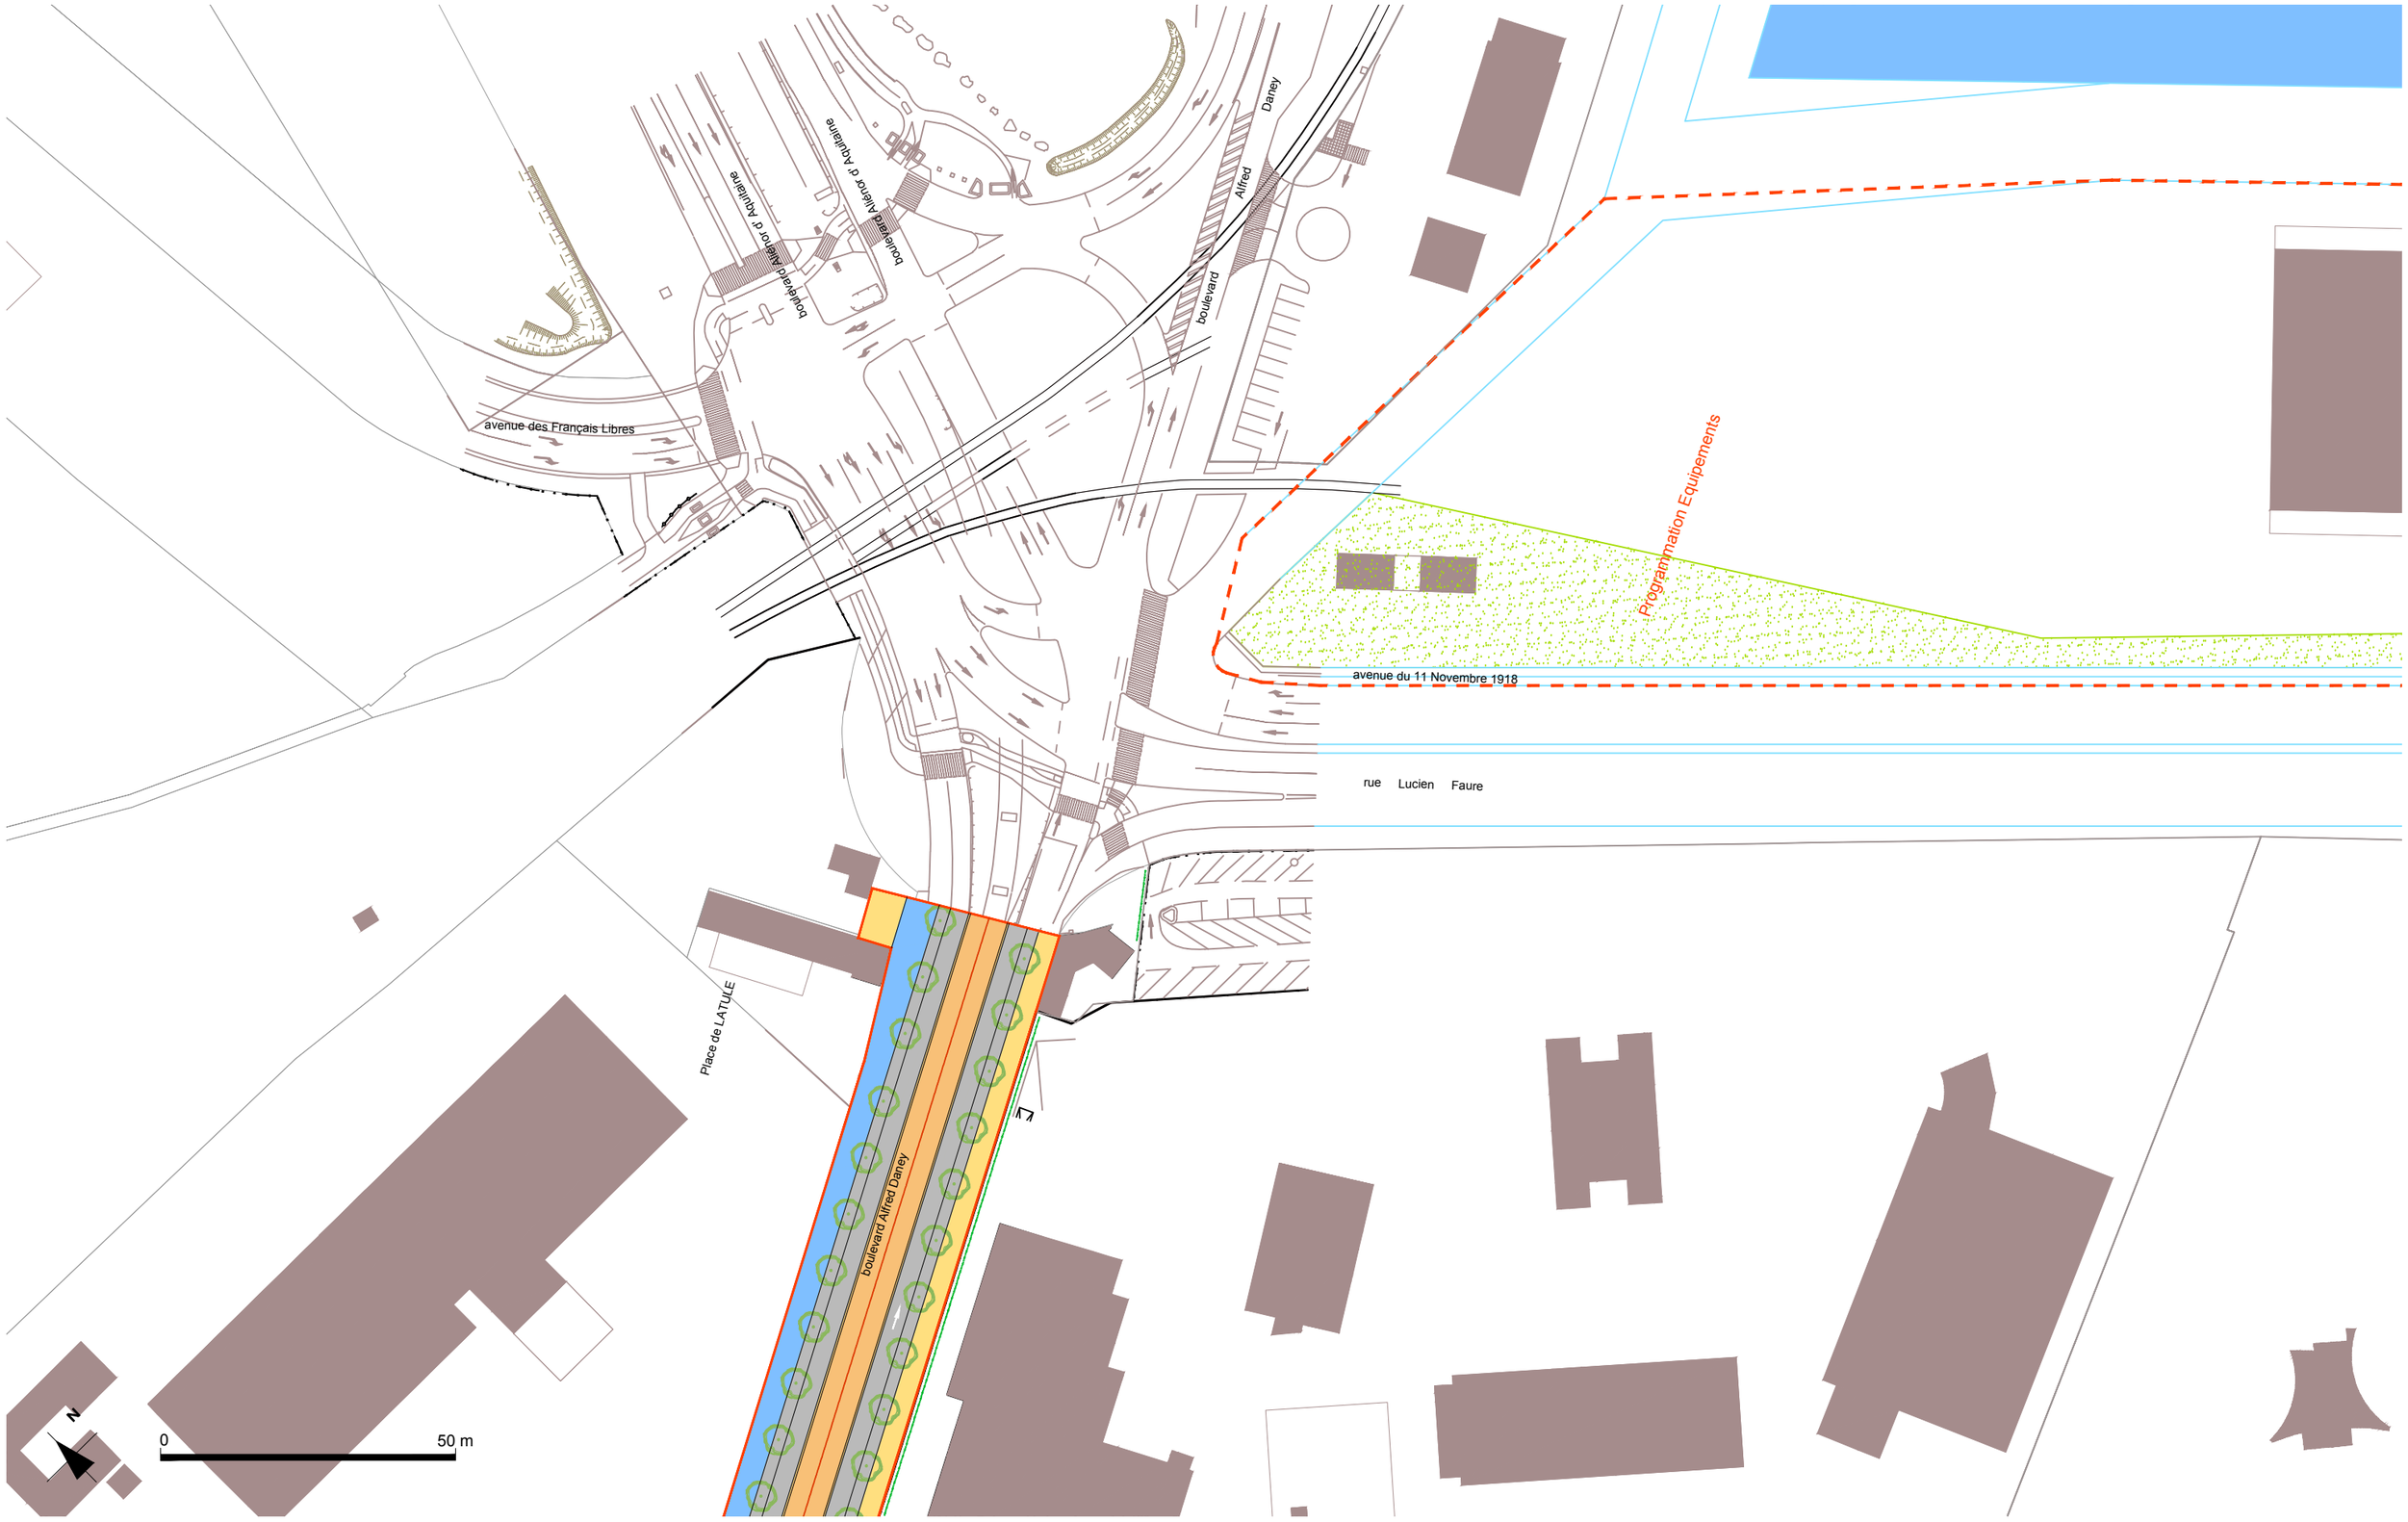


| TCSP Gardignan "Talence - Bordeaux - Cenon" | code affaire | annotations | | échelle |
|---|---|---|---|---|
| | BDG | Création du document | date 16/04/18 | 1/1000 en A3 |
| | | | date | |
| | | | date | |
| | | | date | page |
| | | | | 18 / 18 |

| phase | fichier info | émetteur | date | numéro - indice |
|---|---|---|---|---|
| EP | BDG - Impression Carnet A3_Plans Tram désaxé-complément.dwg | R_A | 16/04/18 | A |

# Tramway

**insertion désaxée - scénario complémentaire**

-