impact bati

impact foncier

Limite d'emprise

Limite d'emprise avec impacts fonciers

Limite d'emprise avec impacts bâtis

Arbre projeté

Arbre conservé

Arbre supprimé

Arbre hors emprise

Plateforme tramway

Station voyageur

Trottoir

Piste cyclable

Voirie/Stationnement

N

0 50 m

Etudes opérationnelles pour le projet de liaison
Gradignan - Talence - Bordeaux - Cenon

phase	fichier info	émetteur	date	code affaire	numéro - indice
Volet 1	BDG - Impression Carnet A3_Plans Tram désaxé.dwg	R_A	23/02/18	BDG	D

annotations

Création du document	date	22|02|18
Mise à jour	date	01|03|18
Mise à jour	date	06|03|18
Finalisation	date	12|03|18

Tramway
insertion désaxée
-

échelle
1/1000 en A3

page
/

Etudes opérationnelles pour le projet de liaison
Gradignan - Talence - Bordeaux - Cenon

phase	fichier info	émetteur	date	code affaire	numéro - indice
Volet 1	BDG - Impression Carnet A3_Plans Tram désaxé.dwg	R_A	23/02/18	BDG	D

annotations

Création du document	date 22/02/18
Mise à jour	date 01/03/18
Mise à jour	date 06/03/18
Finalisation	date 12/03/18

Tramway
insertion désaxée
-

échelle
1/1000 en A3

page
1 / 18

Etudes opérationnelles pour le projet de liaison
Gradignan - Talence - Bordeaux - Cenon

phase	fichier info	émetteur	date	code affaire	numéro - indice
Volet 1	BDG - Impression Carnet A3_Plans Tram désaxé.dwg	R_A	23/02/18	BDG	D

annotations

Création du document	date	22|02|18
Mise à jour	date	01|03|18
Mise à jour	date	06|03|18
Finalisation	date	12|03|18

Tramway
insertion désaxée
-

échelle
1/1000 en A3

page
2 / 18

programmation bu

Cité des Pêcheurs

programmation bureau-activité

boulevard Antoine Gautier

programmation bureau-activité

Barrière St Augustin

programmation stationnement bureau-activité

rue de Lescure

rue Général de Larminat

boulevard Antoine Gautier

Passage Hermite

rue d'Ornano

N

0

50 m

Etudes opérationnelles pour le projet de liaison
Gradignan - Talence - Bordeaux - Cenon

code affaire: **BDG**

phase	fichier info	émetteur	date	numéro - indice
Volet 1	**BDG - Impression Carnet A3_Plans Tram désaxé.dwg**	**R_A**	**23/02/18**	**D**

annotations

Création du document	date	22/02/18
Mise à jouor	date	01/03/18
Mise à jour	date	06/03/18
Finalisation	date	

Tramway
insertion désaxée
-

échelle: **1/1000** en A3

page: **3 /18**

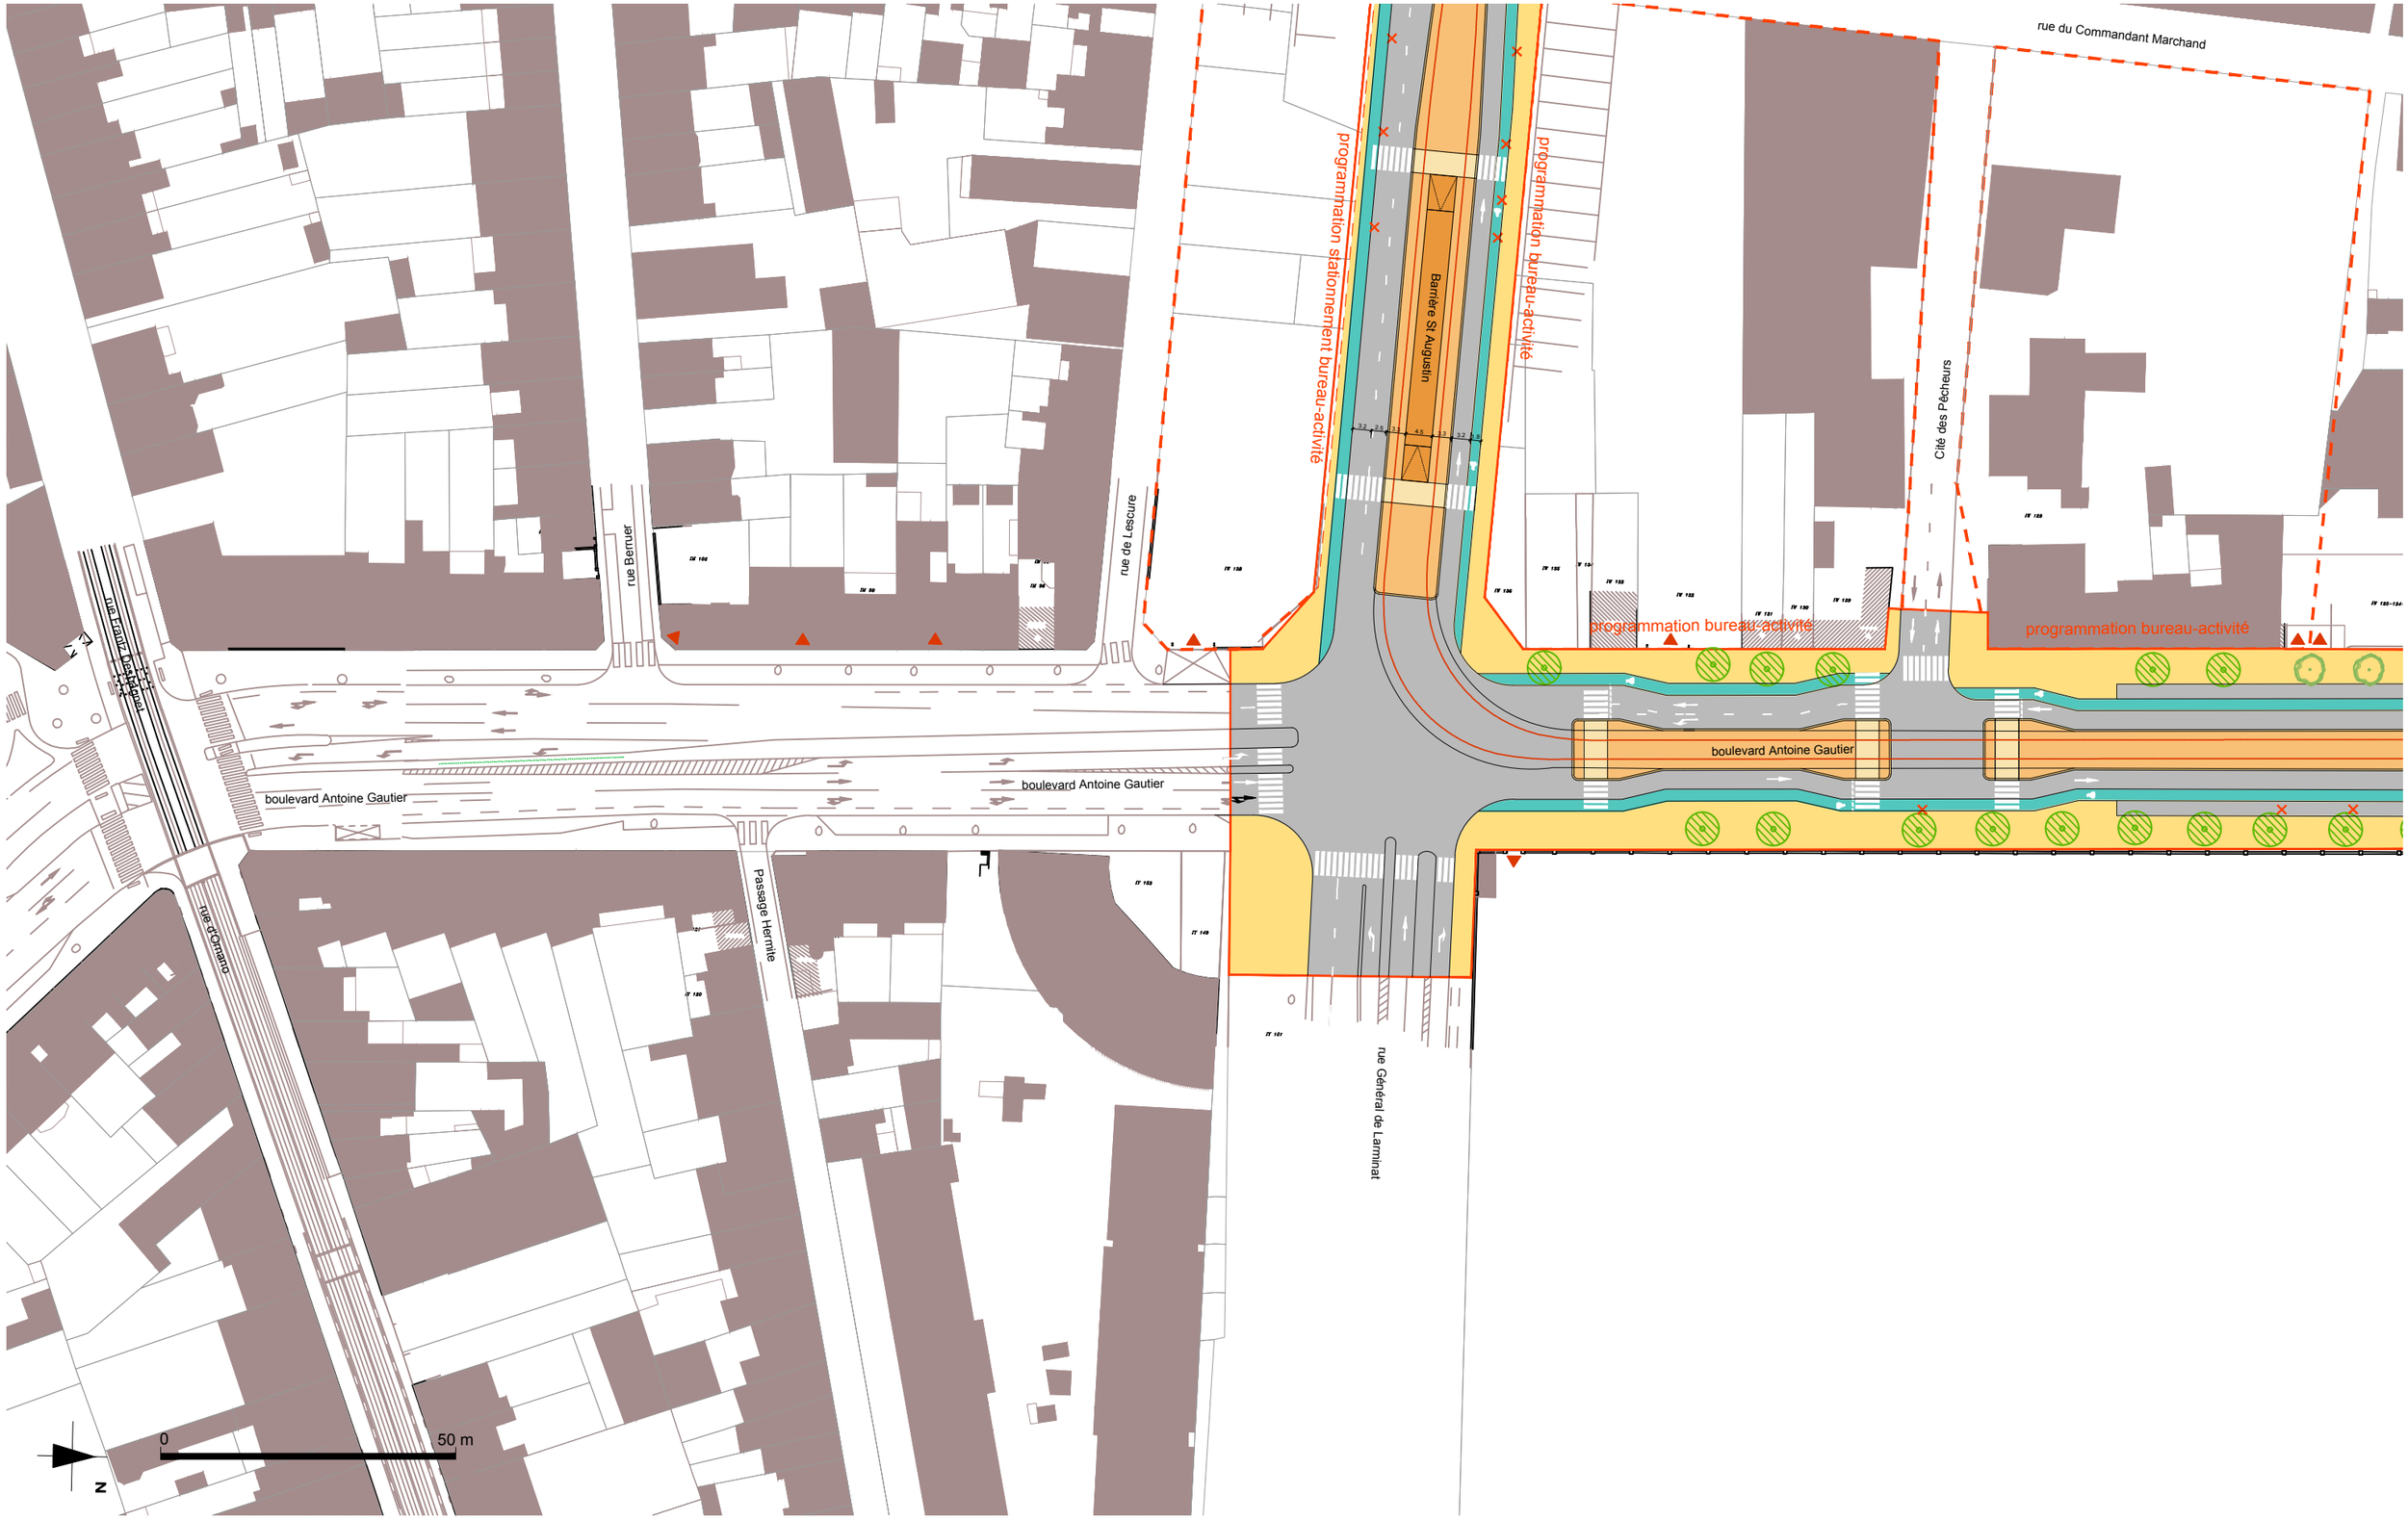

Etudes opérationnelles pour le projet de liaison
Gradignan - Talence - Bordeaux - Cenon

phase	fichier info	émetteur	date	code affaire	numéro - indice
Volet 1	BDG - Impression Carnet A3_Plans Tram désaxé.dwg	R_A	23/02/18	BDG	D

annotations

Création du document	date	22|02|18
Mise à jour	date	01|03|18
Mise à jour	date	06|03|18
Finalisation	date	12|03|18

Tramway
insertion désaxée
-

échelle **1/1000** en A3

page **4 / 18**

Etudes opérationnelles pour le projet de liaison
Gradignan - Talence - Bordeaux - Cenon

phase	fichier info	émetteur	date	code affaire	numéro - indice
Volet 1	BDG - Impression Carnet A3_Plans Tram désaxé.dwg	R_A	23/02/18	BDG	D

annotations

Création du document	date	22|02|18
Mise à jour	date	01|03|18
Mise à jour	date	06|03|18
Finalisation	date	12|03|18

Tramway
insertion désaxée
-

échelle
1/1000 en A3

page
5 / 18

Etudes opérationnelles pour le projet de liaison
Gradignan - Talence - Bordeaux - Cenon

phase	fichier info	émetteur	date	code affaire	numéro - indice
Volet 1	BDG - Impression Carnet A3_Plans Tram désaxé.dwg	R_A	23/02/18	BDG	D

annotations

Création du document	date	22|02|18
Mise à jour	date	01|03|18
Mise à jour	date	06|03|18
Finalisation	date	12|03|18

Tramway
insertion désaxée
-

échelle
1/1000 en A3

page
6 / 18

avenue du Jeu de Paume

boulevard du Président Wilson

rue Paleteau

rue de Marseille

rue de Sossan

programmation campus
enseignement secondaire ou supérieur

rue de Colmar

rue de Mulhouse

rue Henry Defles

0 50 m

N

Etudes opérationnelles pour le projet de liaison
Gradignan - Talence - Bordeaux - Cenon

phase	fichier info	émetteur	date	code affaire	numéro - indice
Volet 1	BDG - Impression Carnet A3_Plans Tram désaxé.dwg	R_A	23/02/18	BDG	D

annotations

Création du document	date	22|02|18
Mise à jour	date	01|03|18
Mise à jour	date	06|03|18
Finalisation	date	12|03|18

Tramway
insertion désaxée
-

échelle
1/1000 en A3

page
7 /18

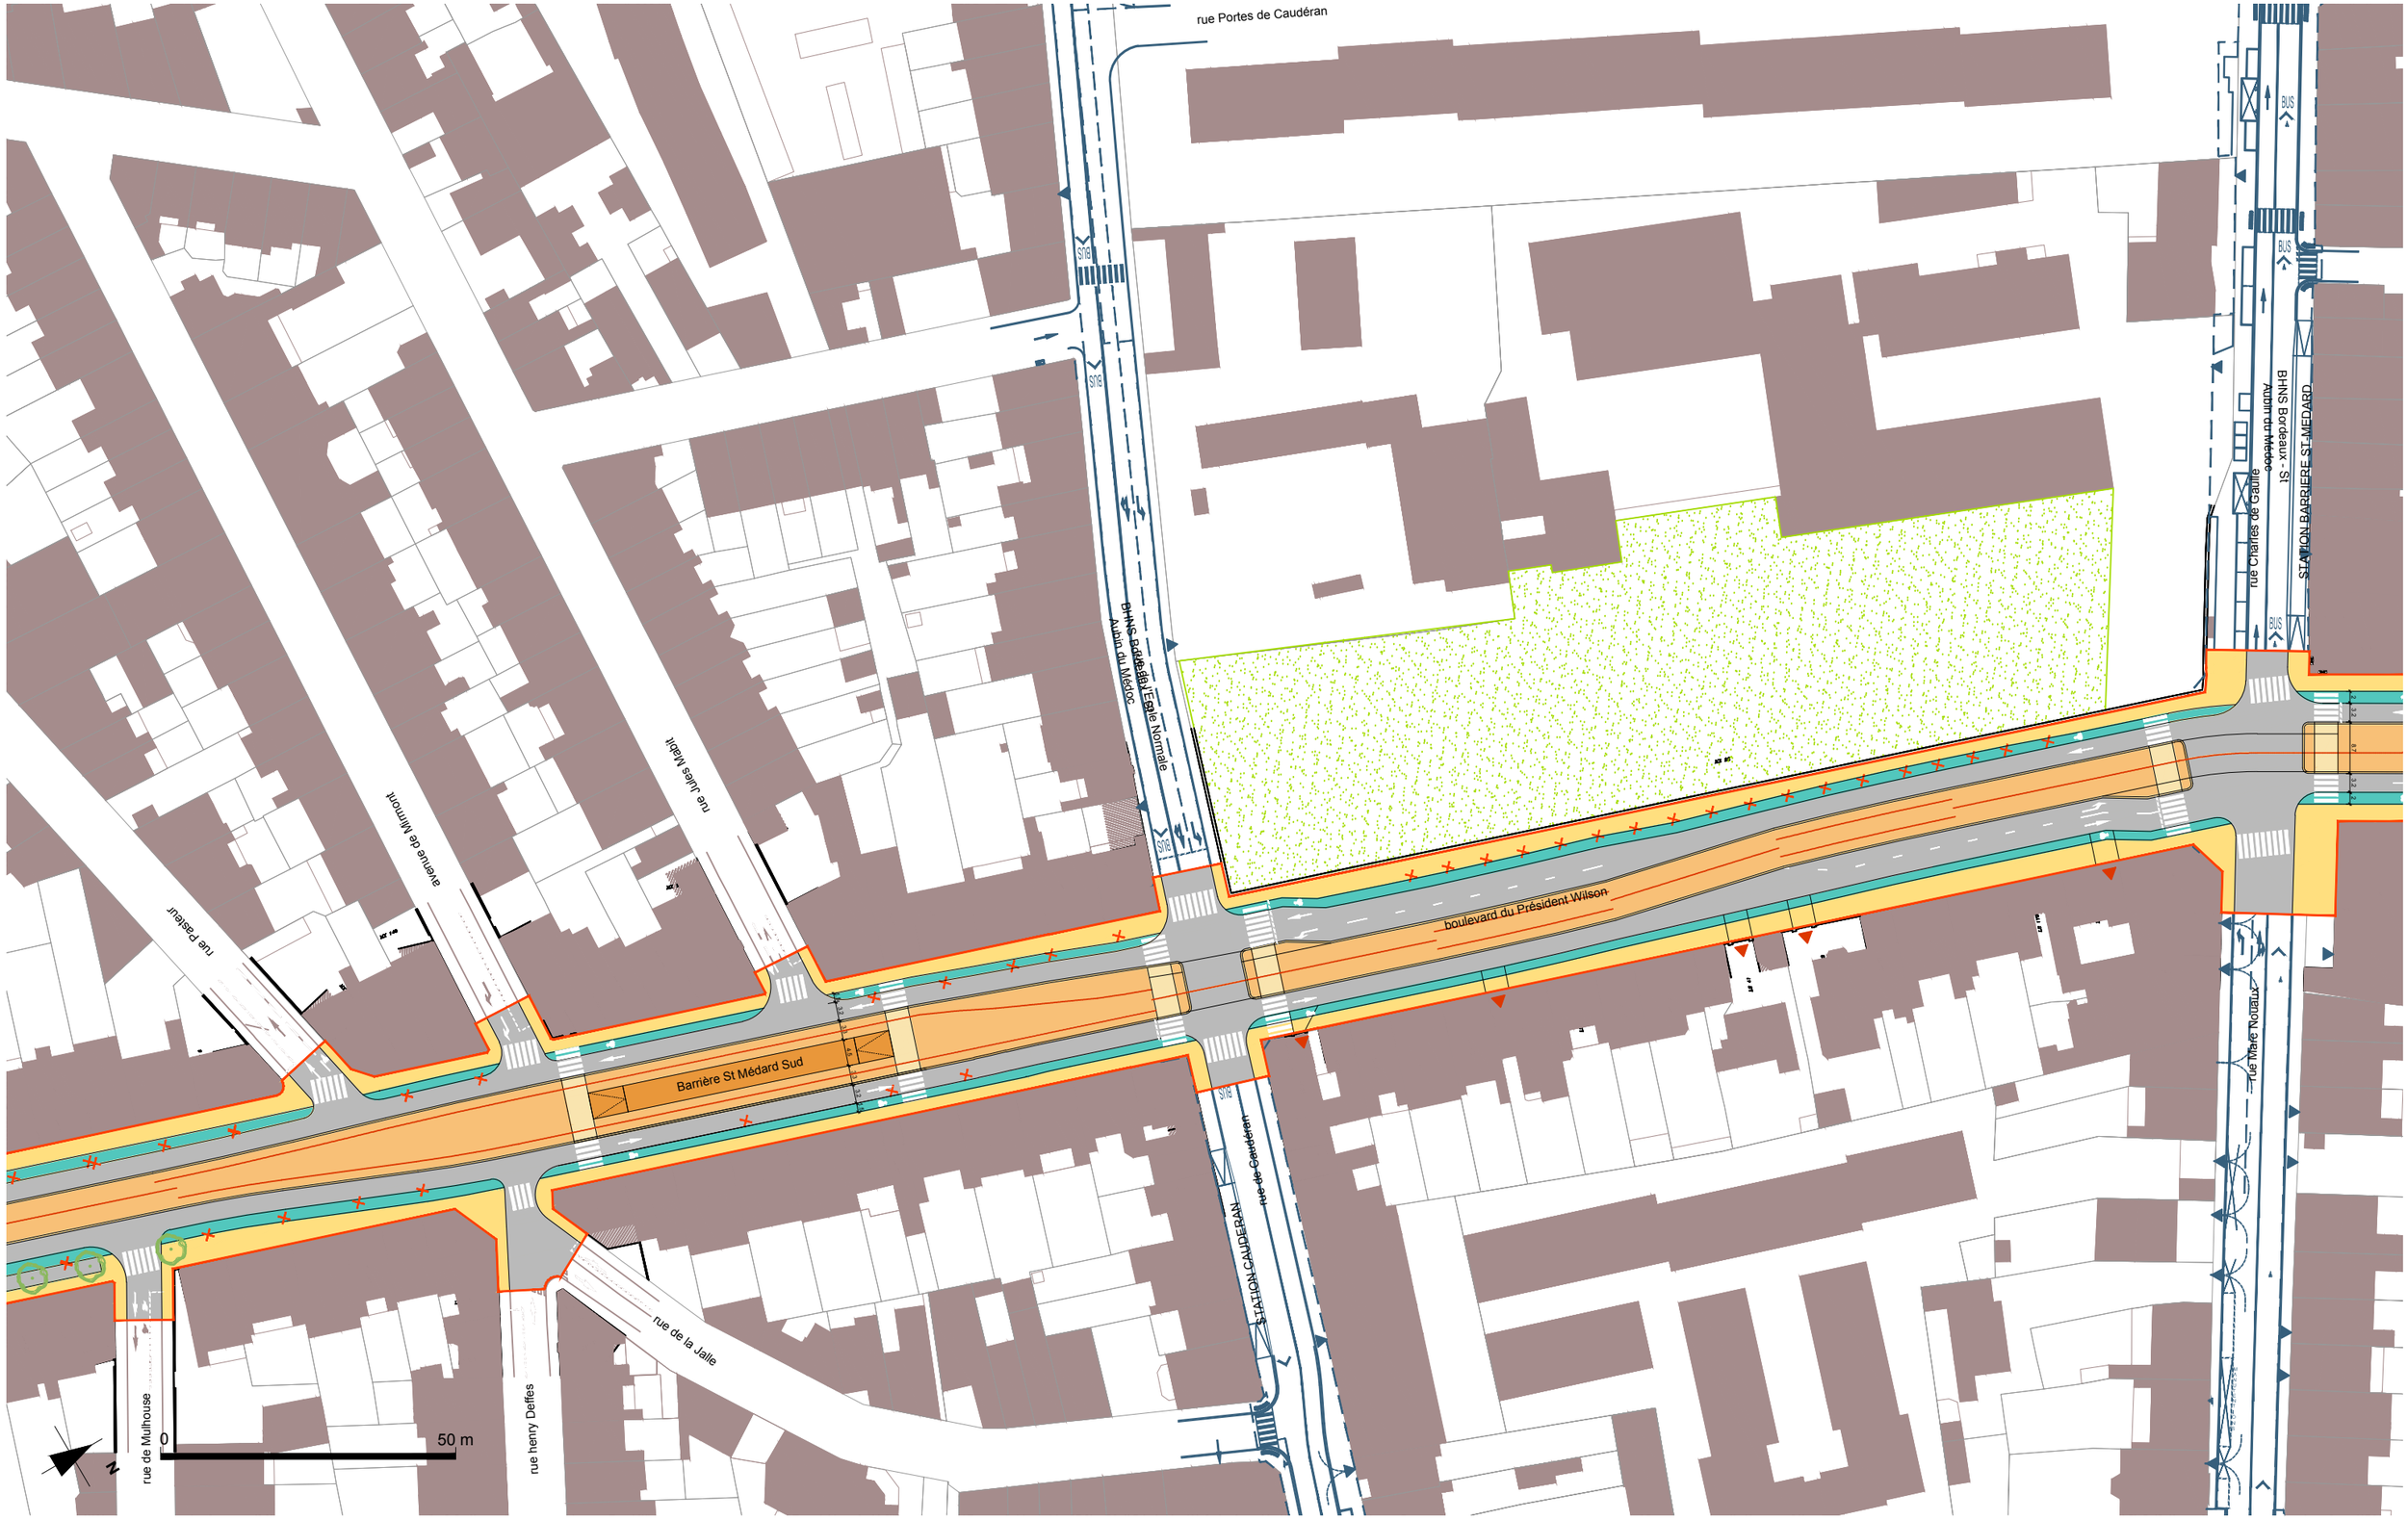

Etudes opérationnelles pour le projet de liaison
Gradignan - Talence - Bordeaux - Cenon

code affaire: **BDG**

phase	fichier info	émetteur	date	numéro - indice
Volet 1	**BDG - Impression Carnet A3_Plans Tram désaxé.dwg**	**R_A**	**23/02/18**	**D**

annotations

Création du document	date 22/02/18
Mise à jour	date 01/03/18
Mise à jour	date 06/03/18
Finalisation	date 12/03/18

Tramway
insertion désaxée
-

échelle: **1/1000** en A3

page: **8 / 18**

rue Marcelin Jourdan

rue Carnot

Barrière St Médard Nord

boulevard du Président Wilson

programmation à définir

rue de Turenne

rue Naujac

programmation campus
enseignement secondaire ou supérieur

programmation campus
enseignement secondaire
ou supérieur

0 50 m

N

Etudes opérationnelles pour le projet de liaison
Gradignan - Talence - Bordeaux - Cenon

code affaire: **BDG**

phase	fichier info	émetteur	date	numéro - indice
Volet 1	**BDG - Impression Carnet A3_Plans Tram désaxé.dwg**	**R_A**	**23/02/18**	**D**

annotations

Création du document	date	22/02/18
Mise à jour	date	01/03/18
Mise à jour	date	06/03/18
Finalisation	date	12/03/18

Tramway
insertion désaxée
-

échelle: **1/1000** en A3

page: **9 / 18**

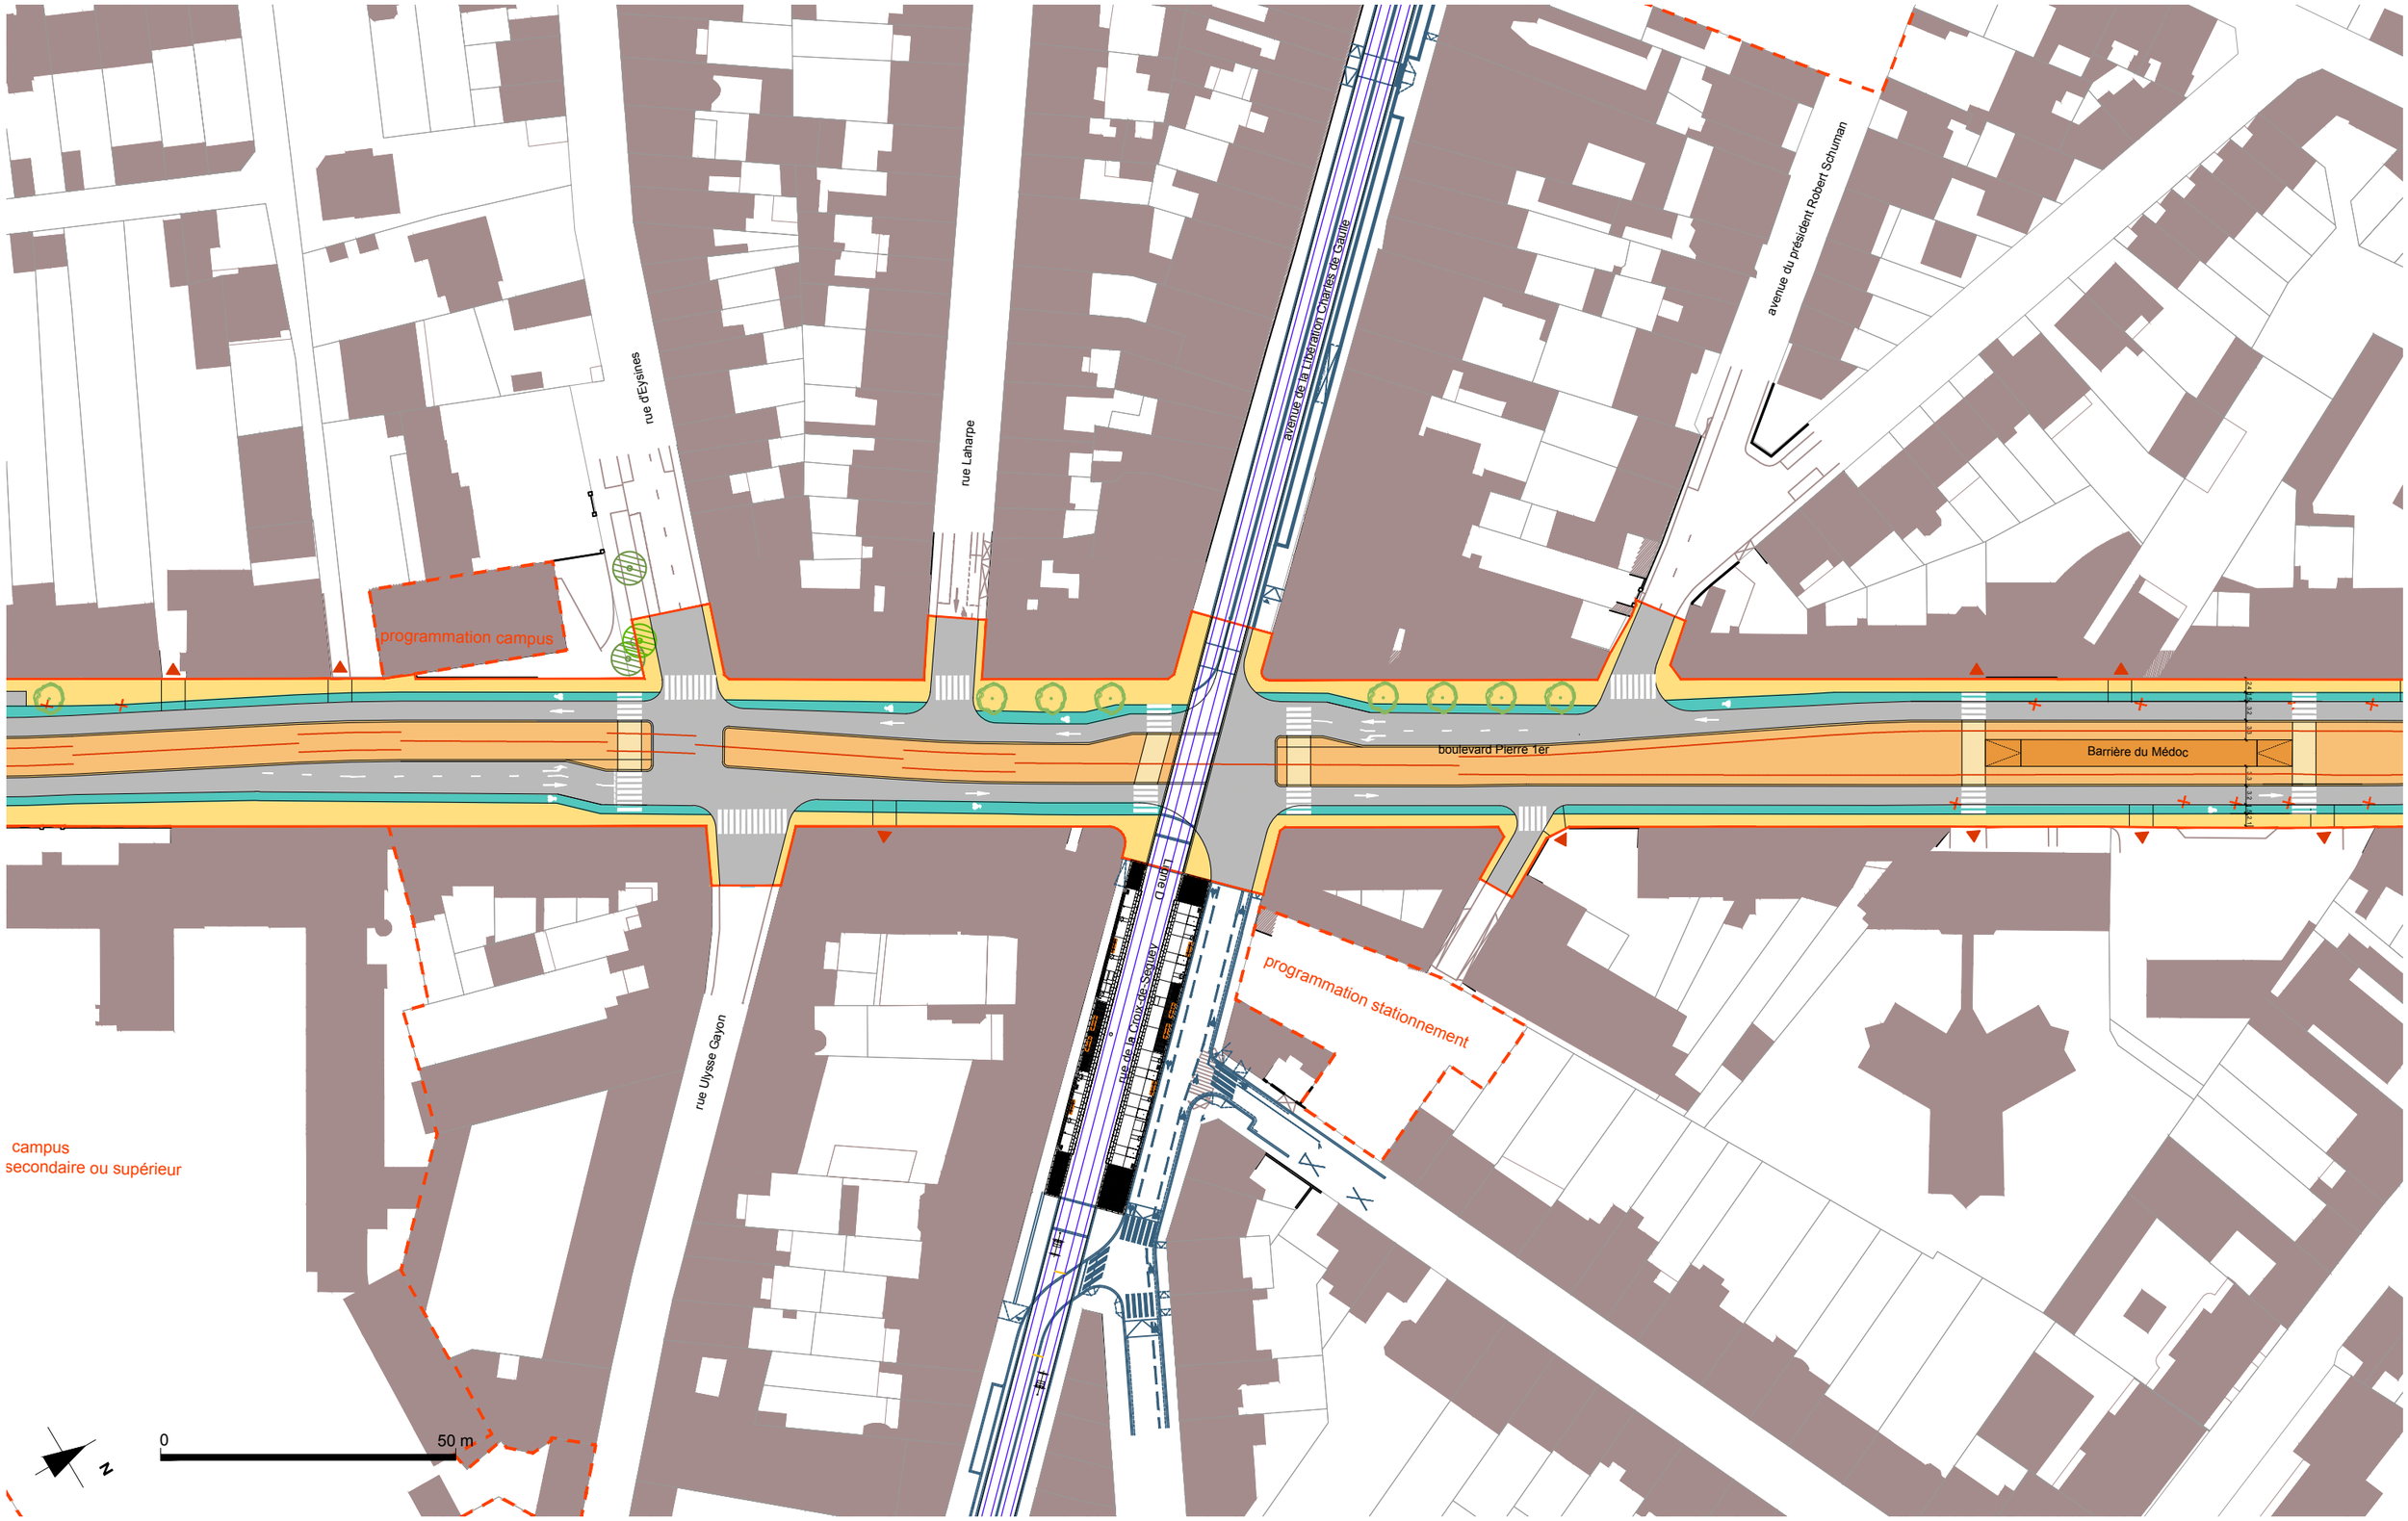

Etudes opérationnelles pour le projet de liaison
Gradignan - Talence - Bordeaux - Cenon

phase	fichier info	émetteur	date
Volet 1	BDG - Impression Carnet A3_Plans Tram désaxé.dwg	R_A	23/02/18

code affaire: **BDG**

numéro - indice: **D**

annotations

Création du document	date	22|02|18
Mise à jour	date	01|03|18
Mise à jour	date	06|03|18
Finalisation	date	12|03|18

Tramway
insertion désaxée
-

échelle: **1/1000** en A3

page: **10 / 18**

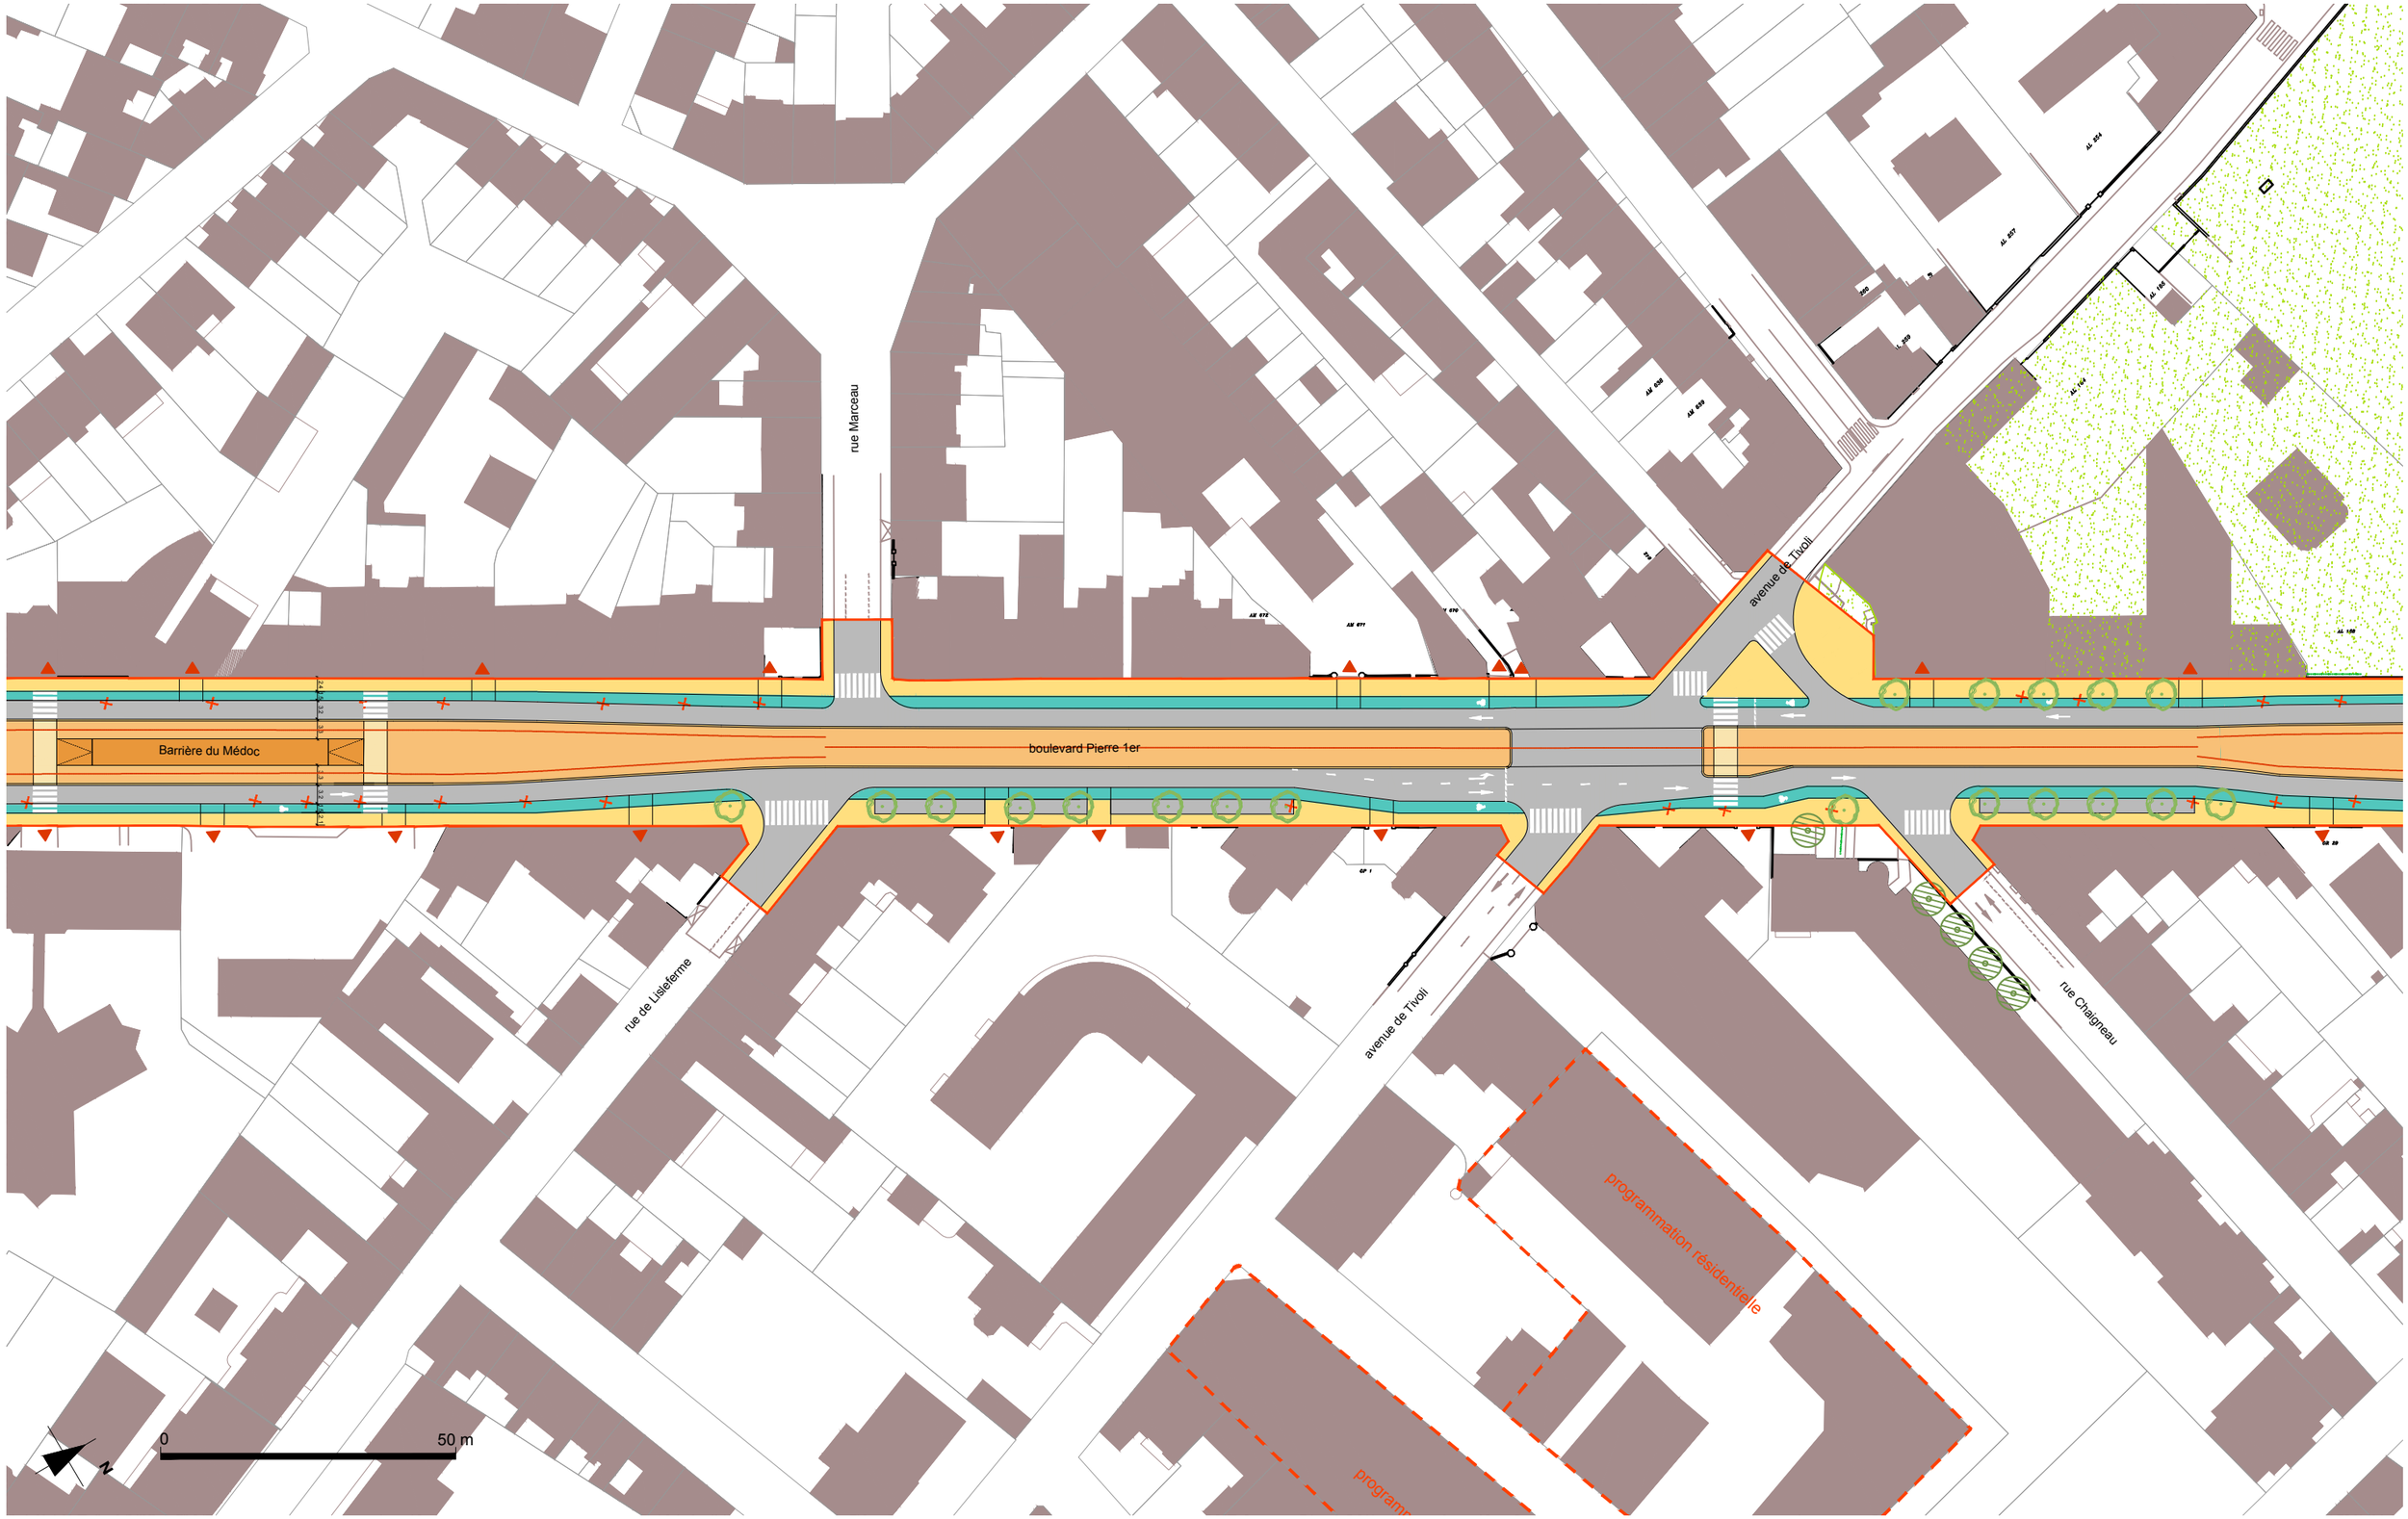

Etudes opérationnelles pour le projet de liaison
Gradignan - Talence - Bordeaux - Cenon

phase	fichier info	émetteur	date	code affaire	numéro - indice
Volet 1	BDG - Impression Carnet A3_Plans Tram désaxé.dwg	R_A	23/02/18	BDG	D

annotations

Création du document	date	22|02|18
Mise à jour	date	01|03|18
Mise à jour	date	06|03|18
Finalisation	date	12|03|18

Tramway
insertion désaxée
-

échelle
1/1000 en A3

page
11 / 18

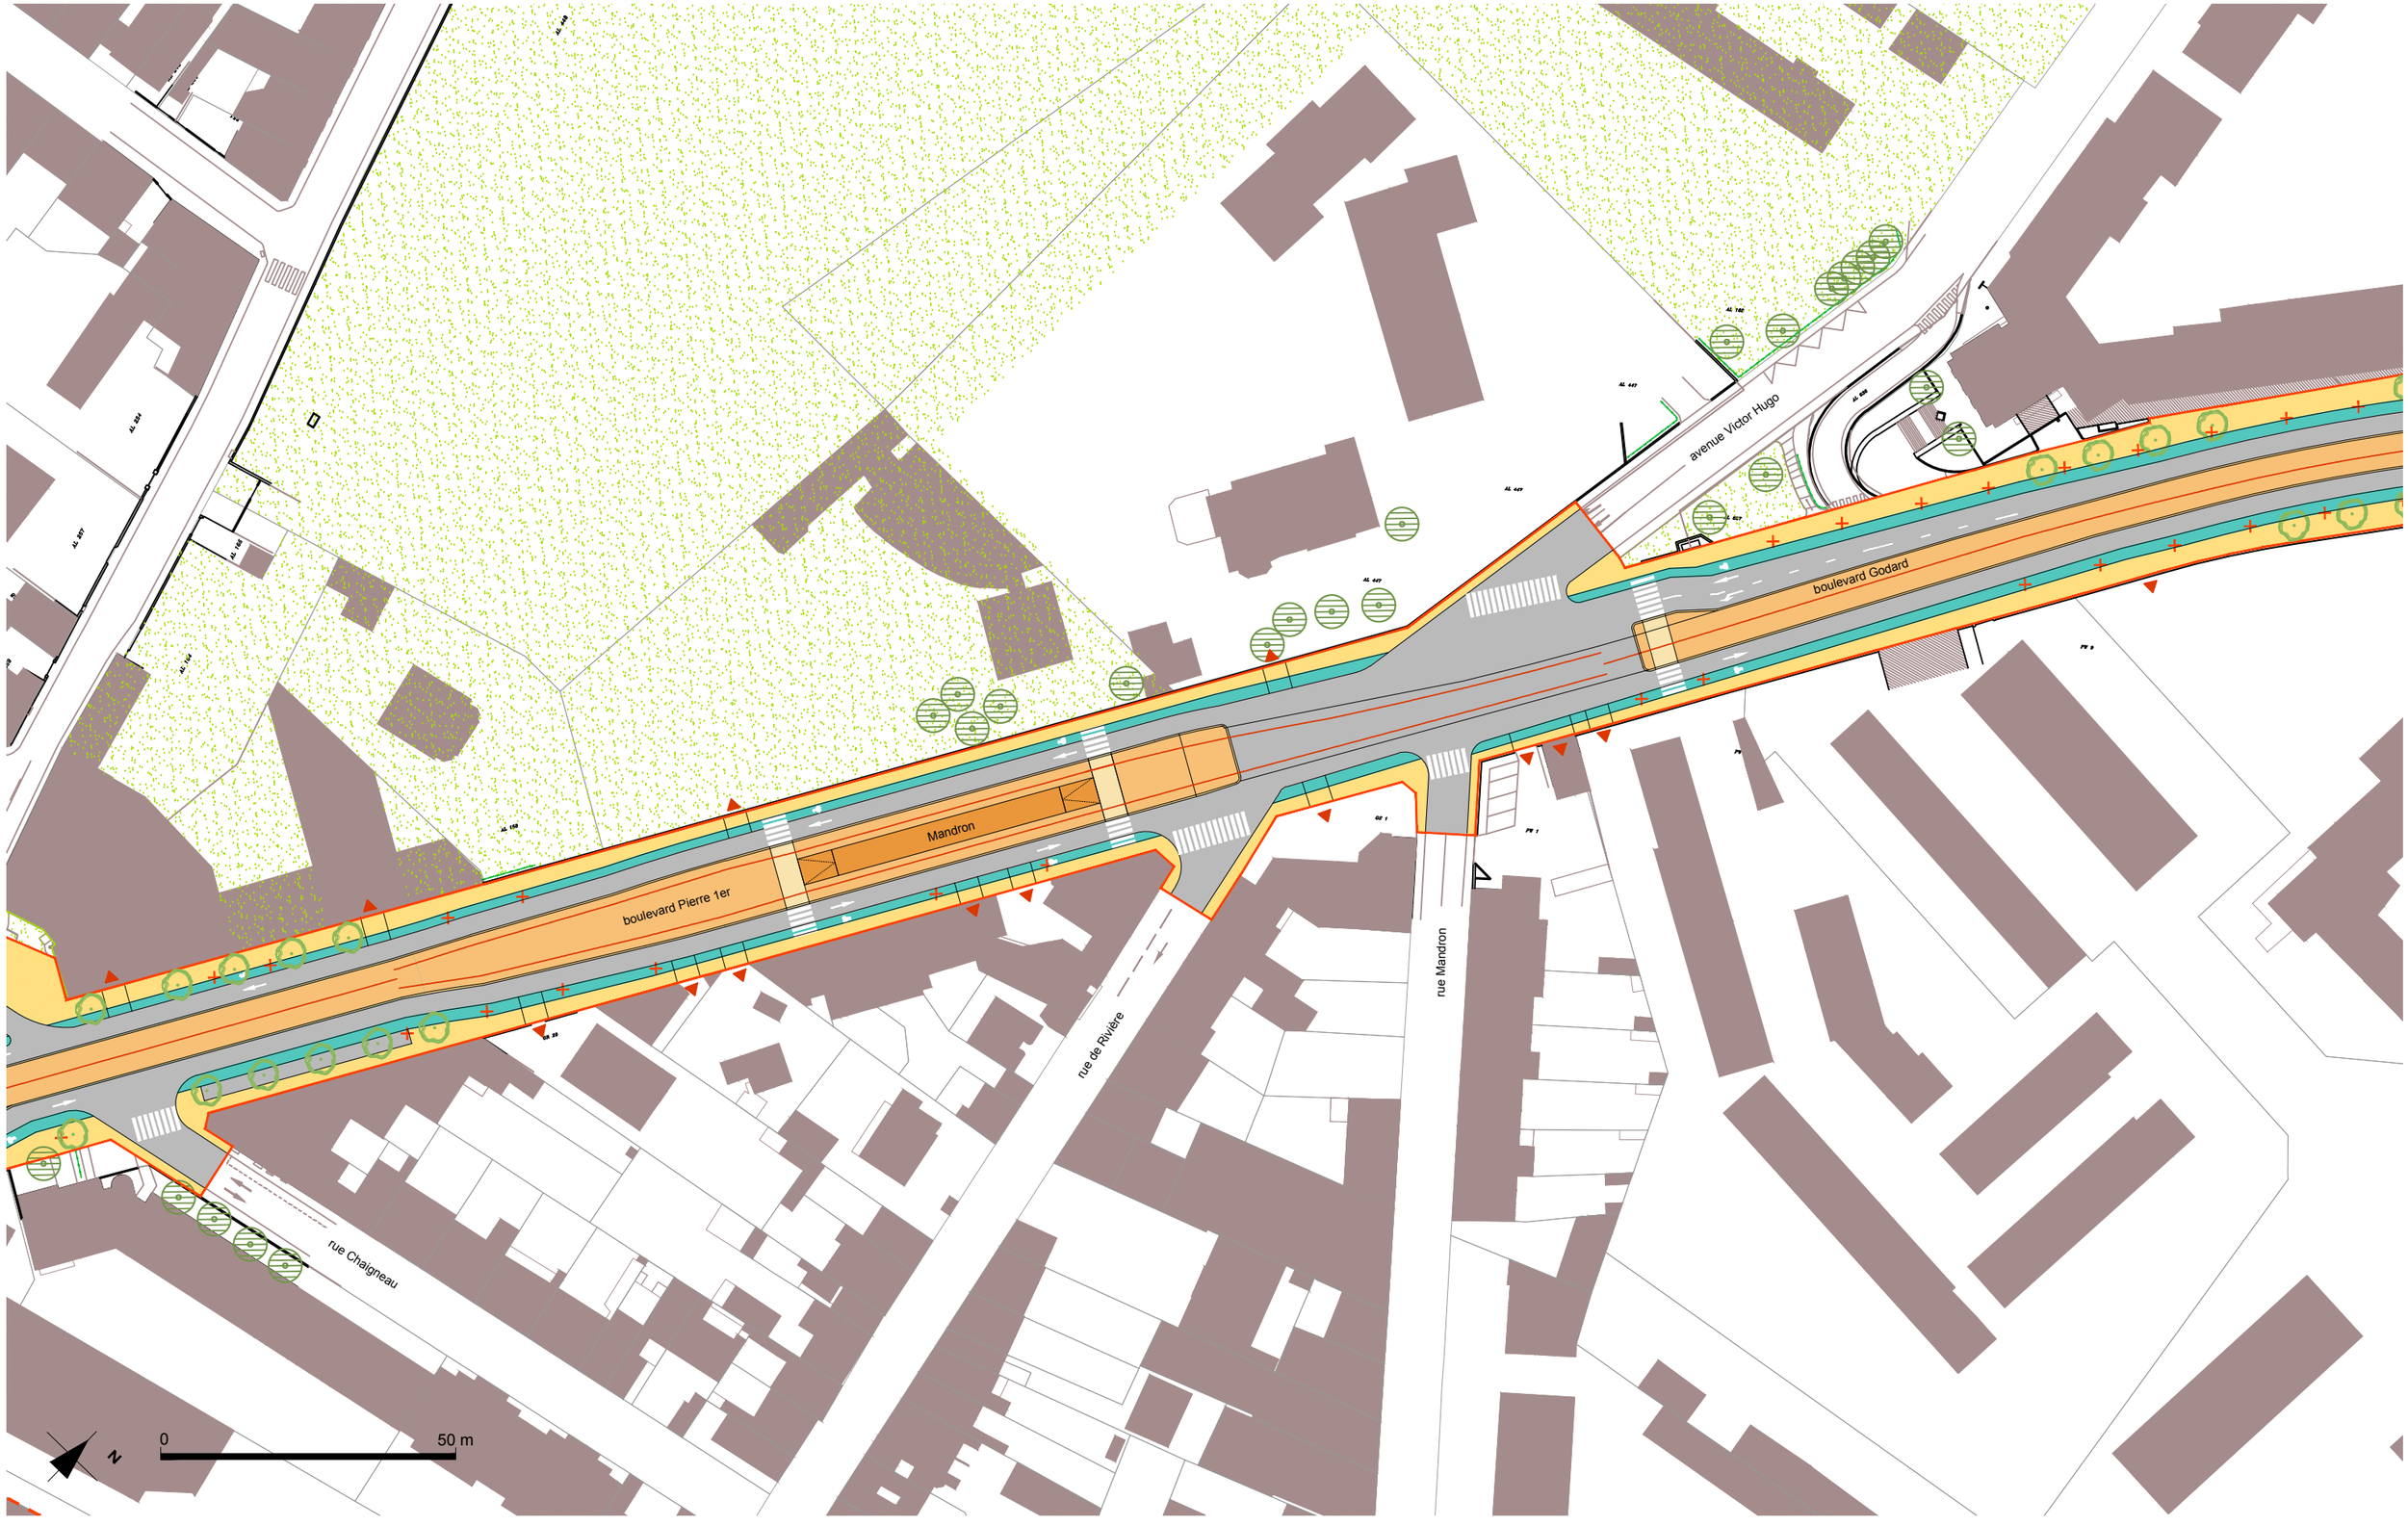

Etudes opérationnelles pour le projet de liaison
Gradignan - Talence - Bordeaux - Cenon

phase	fichier info	émetteur	date	code affaire	numéro - indice
Volet 1	BDG - Impression Carnet A3_Plans Tram désaxé.dwg	R_A	23/02/18	BDG	D

annotations

Création du document	date	22|02|18
Mise à jour	date	01|03|18
Mise à jour	date	06|03|18
Finalisation	date	12|03|18

Tramway
insertion désaxée
-

échelle
1/1000 en A3

page
12 / 18

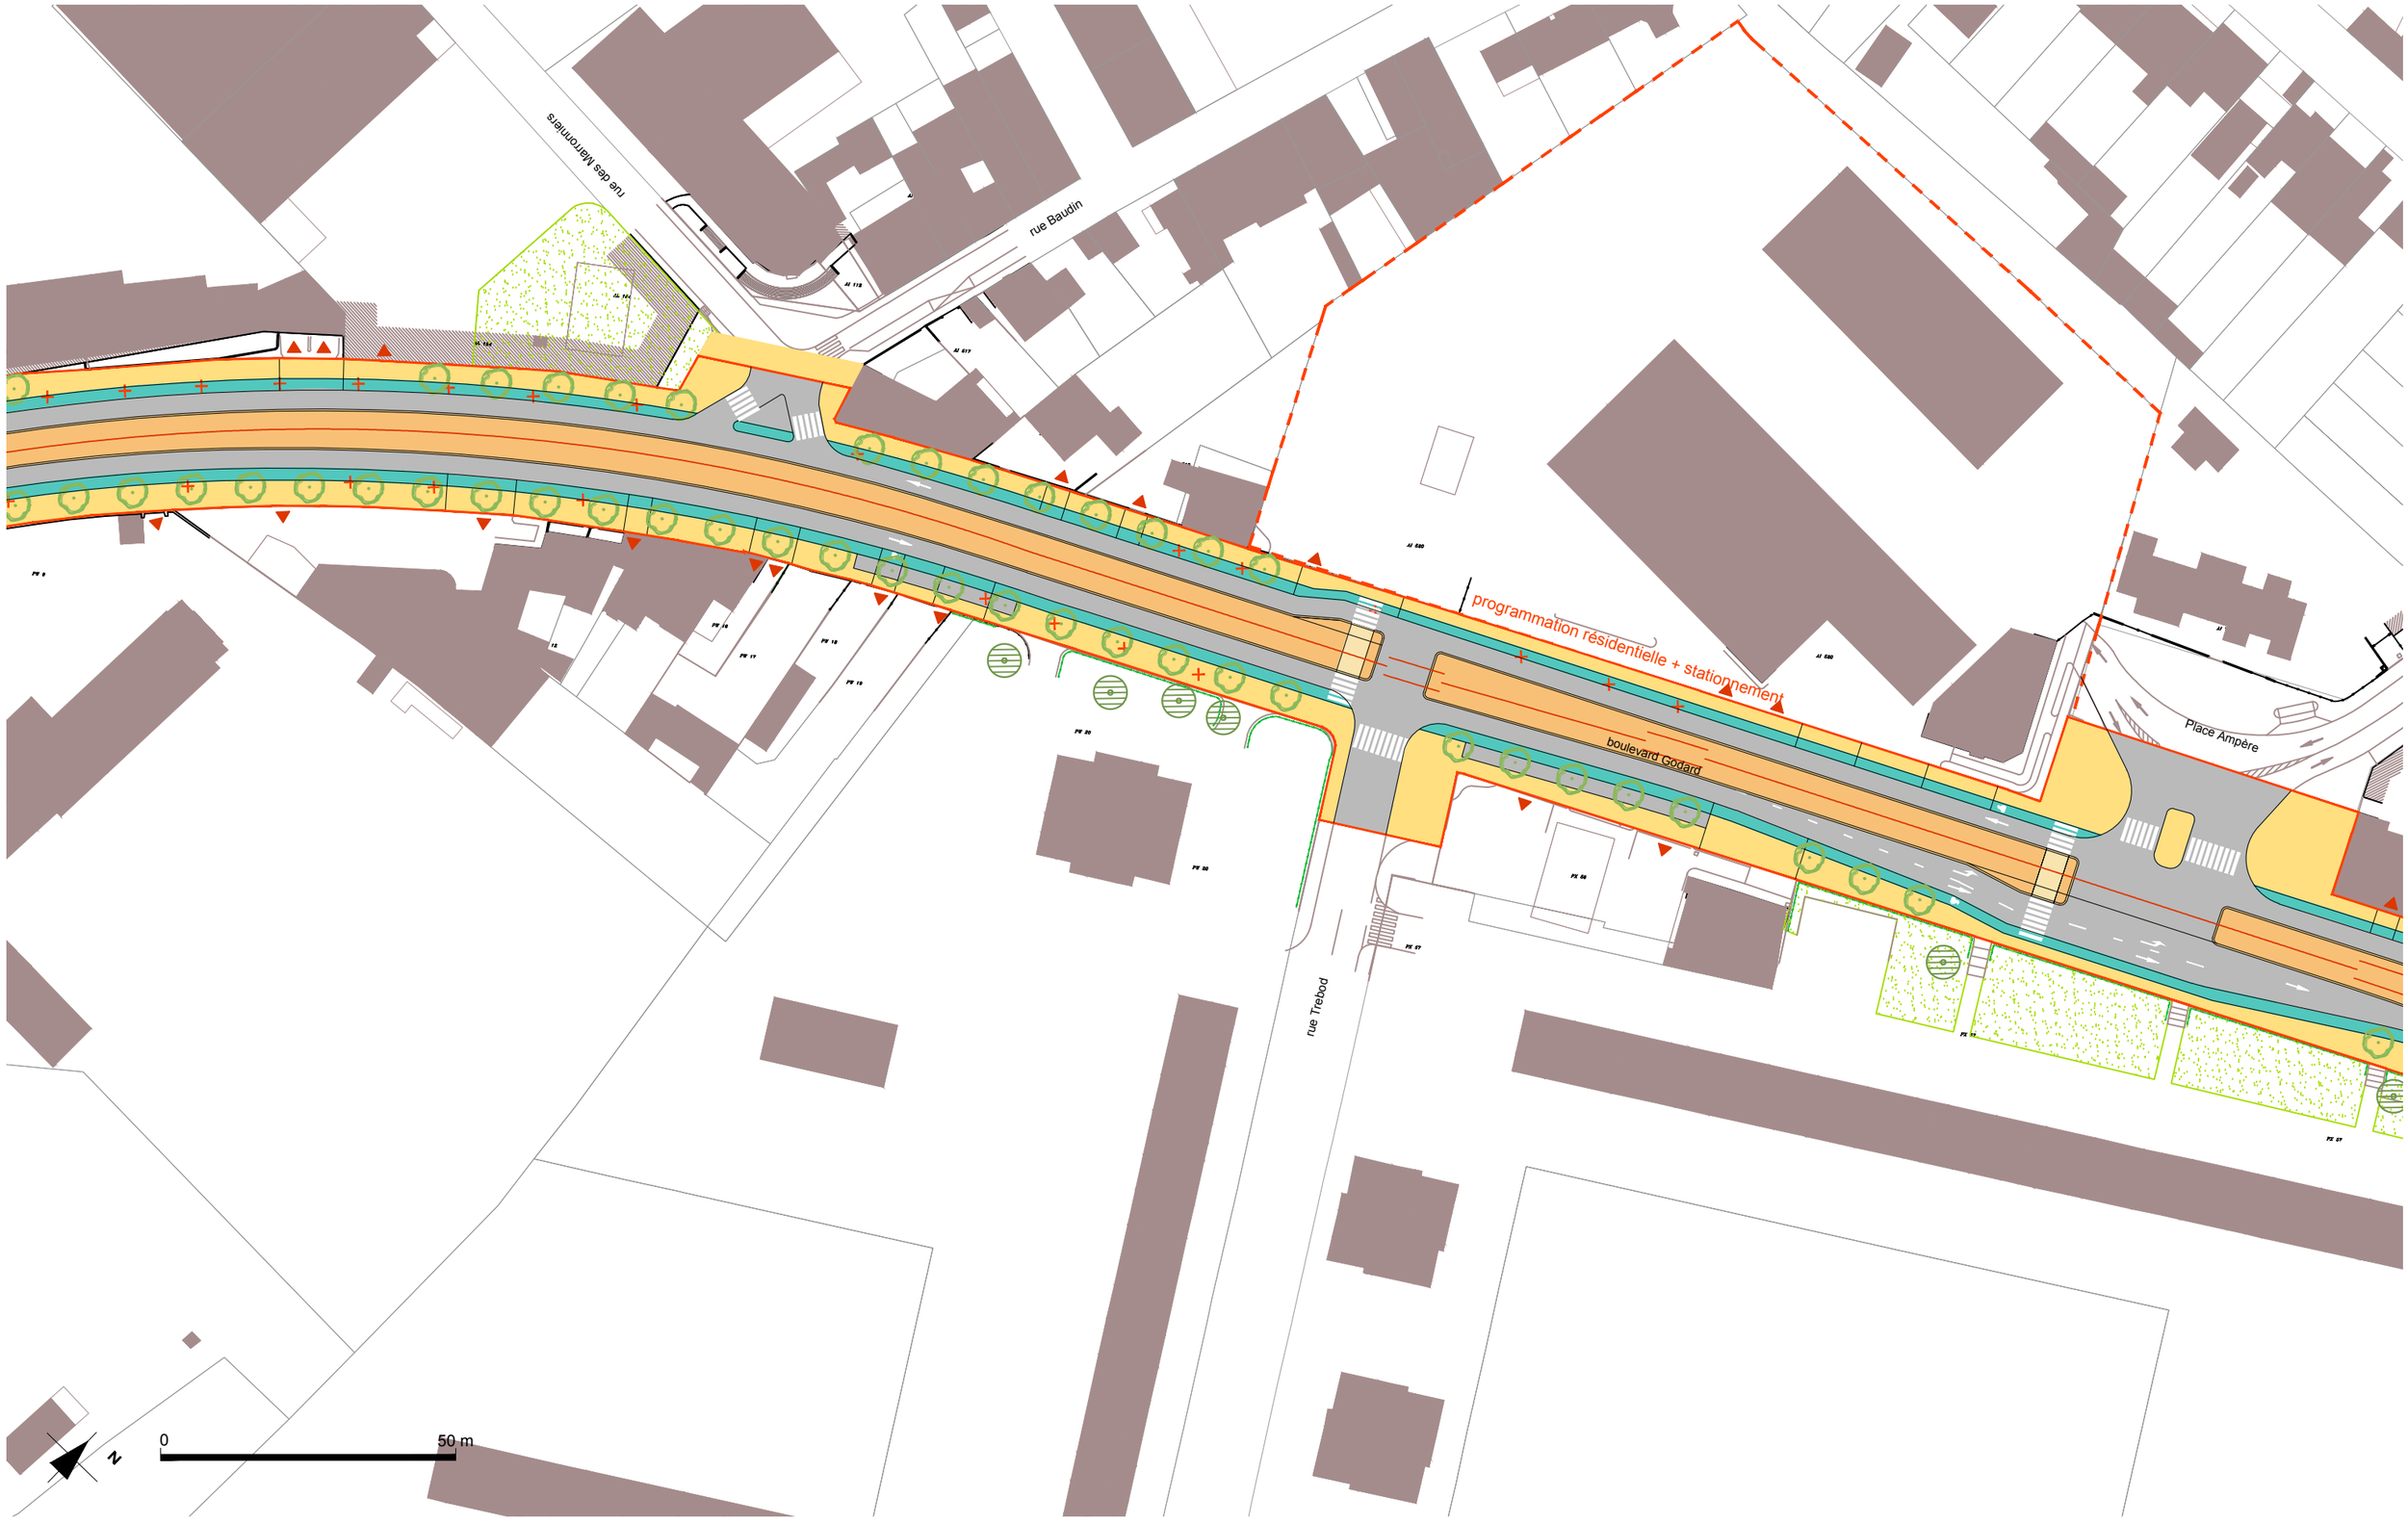

Etudes opérationnelles pour le projet de liaison
Gradignan - Talence - Bordeaux - Cenon

phase	fichier info	émetteur	date	code affaire	numéro - indice
Volet 1	BDG - Impression Carnet A3_Plans Tram désaxé.dwg	R_A	23/02/18	BDG	D

annotations

Création du document	date	22|02|18
Mise à jour	date	01|03|18
Mise à jour	date	06|03|18
Finalisation	date	12|03|18

Tramway
insertion désaxée
-

échelle **1/1000** en A3

page **13 / 18**

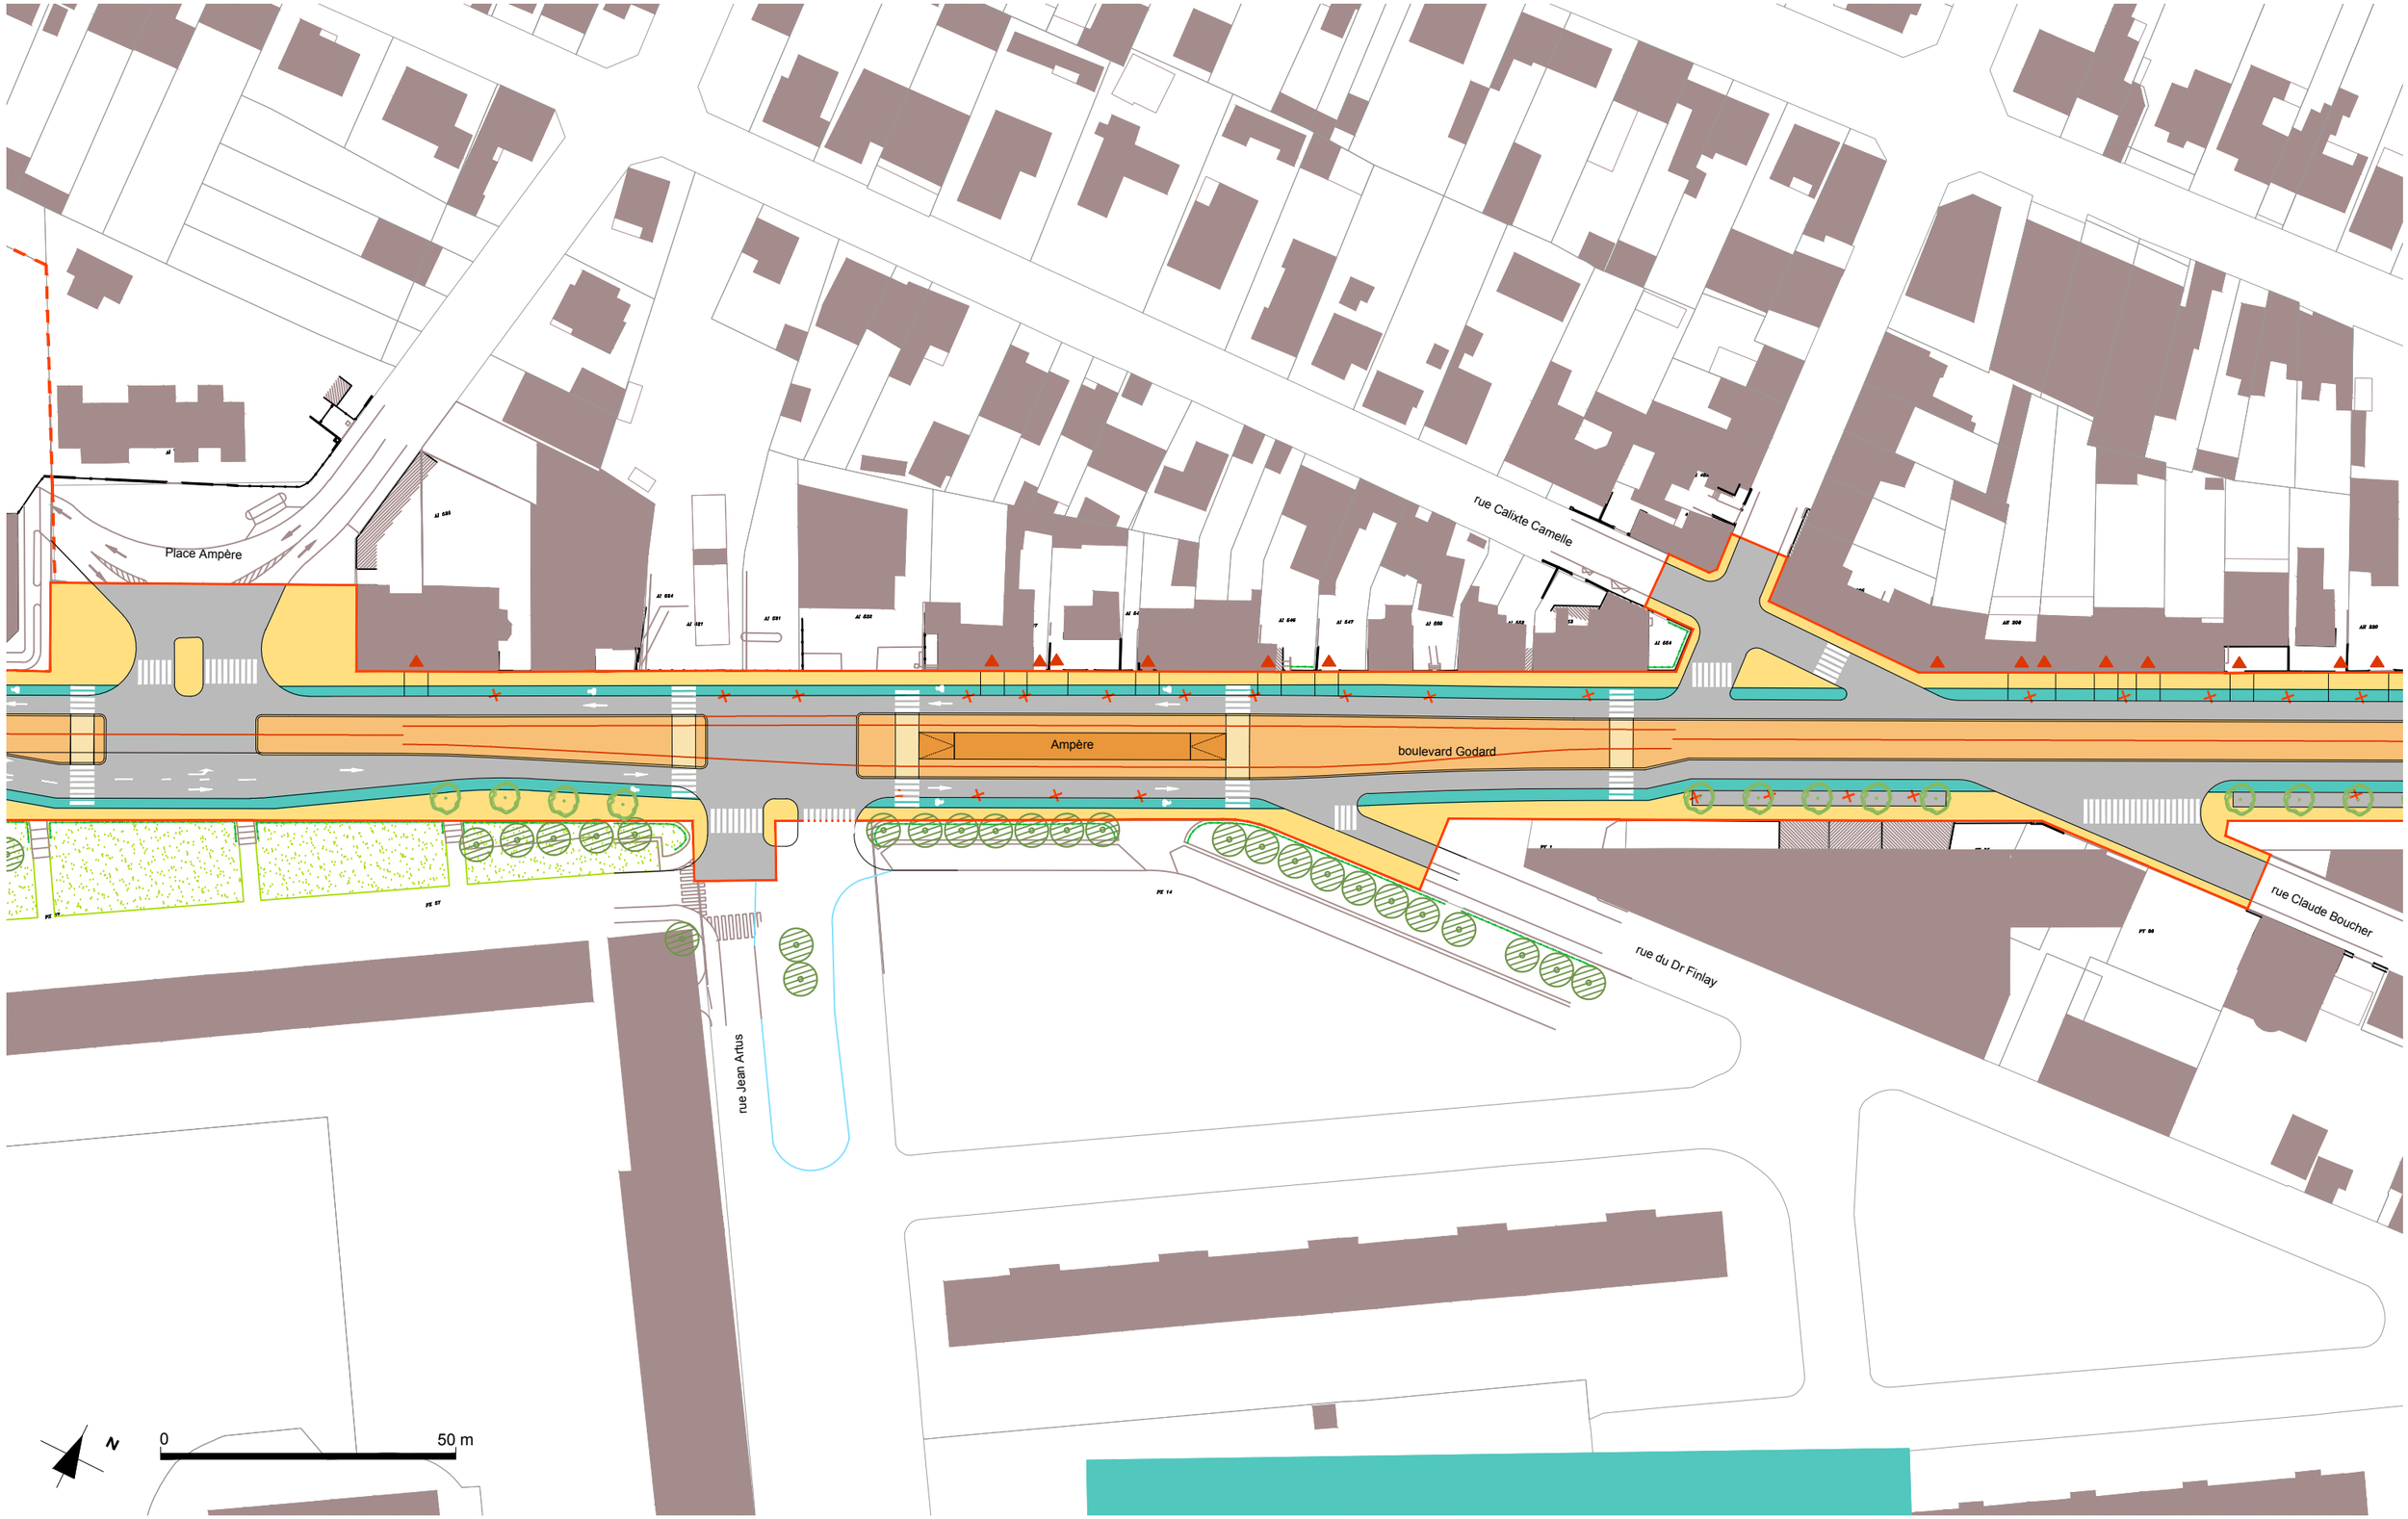

Etudes opérationnelles pour le projet de liaison
Gradignan - Talence - Bordeaux - Cenon

phase	fichier info	émetteur	date	code affaire	numéro - indice
Volet 1	BDG - Impression Carnet A3_Plans Tram désaxé.dwg	R_A	23/02/18	BDG	D

annotations

Création du document	date	22|02|18
Mise à jour	date	01|03|18
Mise à jour	date	06|03|18
Finalisation	date	12|03|18

Tramway
insertion désaxée
-

échelle **1/1000** en A3

page **14 / 18**

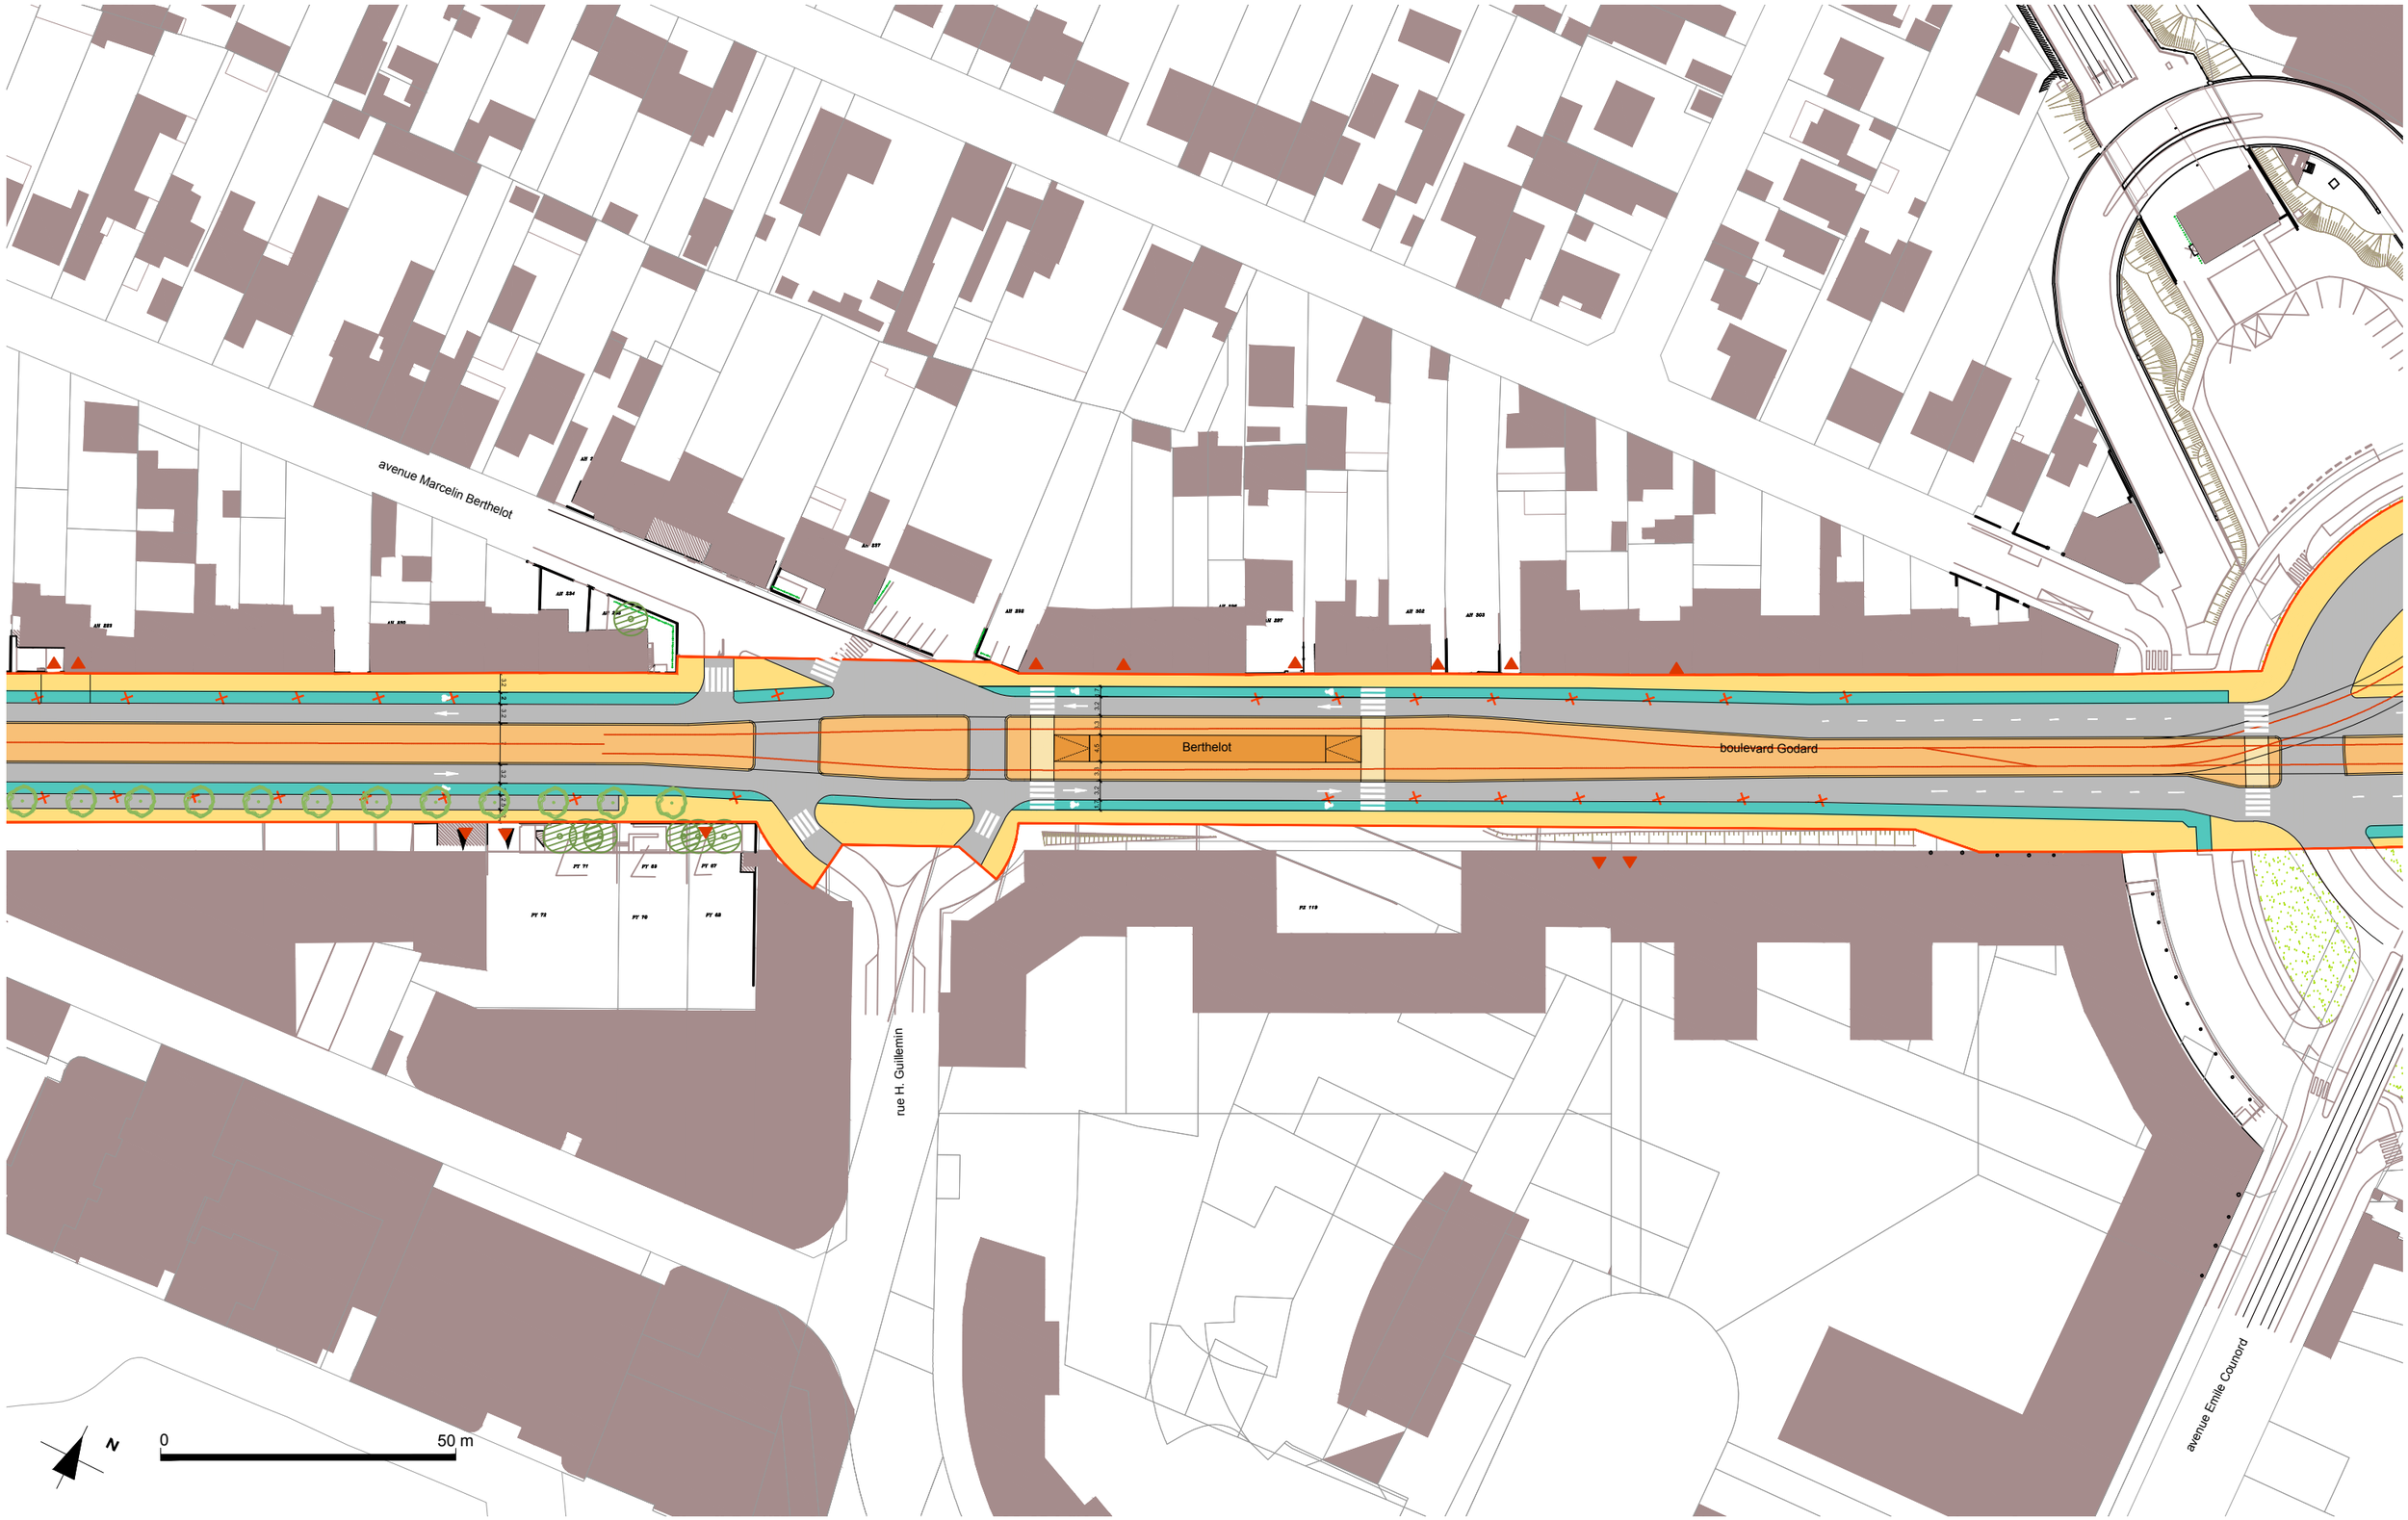

Etudes opérationnelles pour le projet de liaison
Gradignan - Talence - Bordeaux - Cenon

phase	fichier info	émetteur	date	code affaire	numéro - indice
Volet 1	BDG - Impression Carnet A3_Plans Tram désaxé.dwg	R_A	23/02/18	BDG	D

annotations

Création du document	date	22|02|18
Mise à jour	date	01|03|18
Mise à jour	date	06|03|18
Finalisation	date	12|03|18

Tramway
insertion désaxée
-

échelle
1/1000 en A3

page
15 / 18

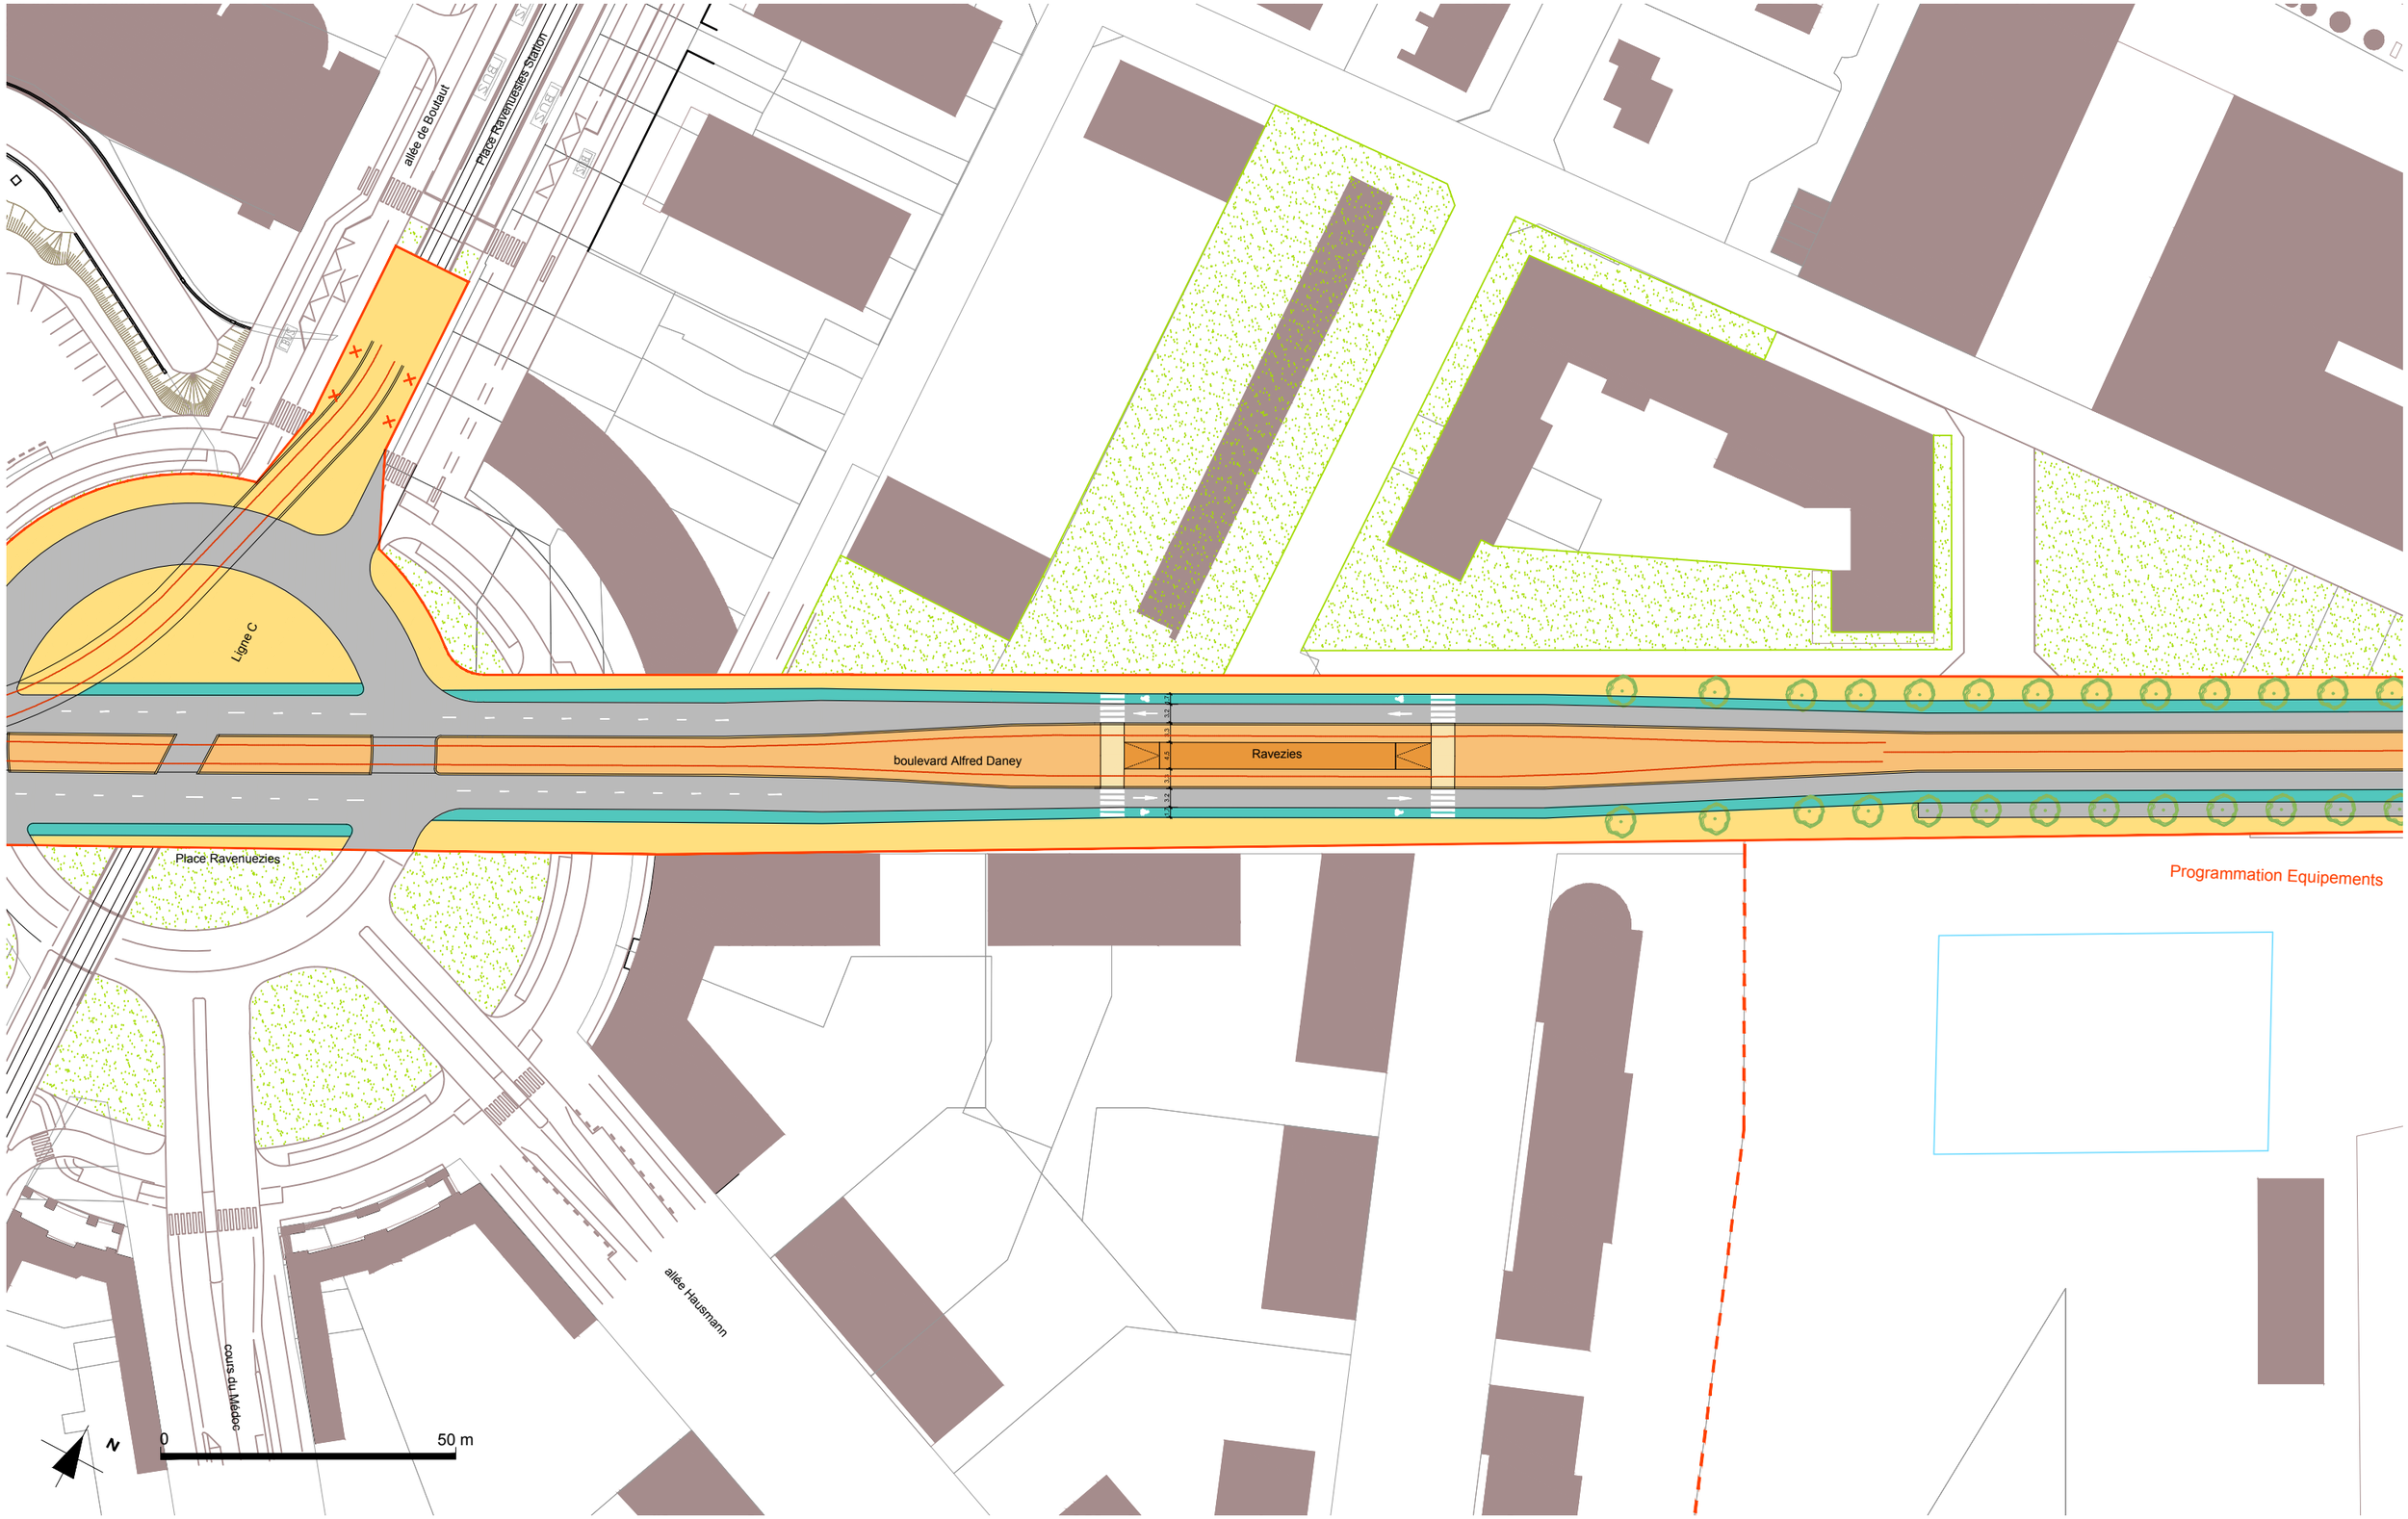

Etudes opérationnelles pour le projet de liaison
Gradignan - Talence - Bordeaux - Cenon

phase	fichier info	émetteur	date
Volet 1	BDG - Impression Carnet A3_Plans Tram désaxé.dwg	R_A	23/02/18

code affaire: **BDG**

numéro - indice: **D**

annotations

Création du document	date	22/02/18
Mise à jour	date	01/03/18
Mise à jour	date	06/03/18
Finalisation	date	12/03/18

Tramway
insertion désaxée
-

échelle: **1/1000** en A3

page: **16 / 18**

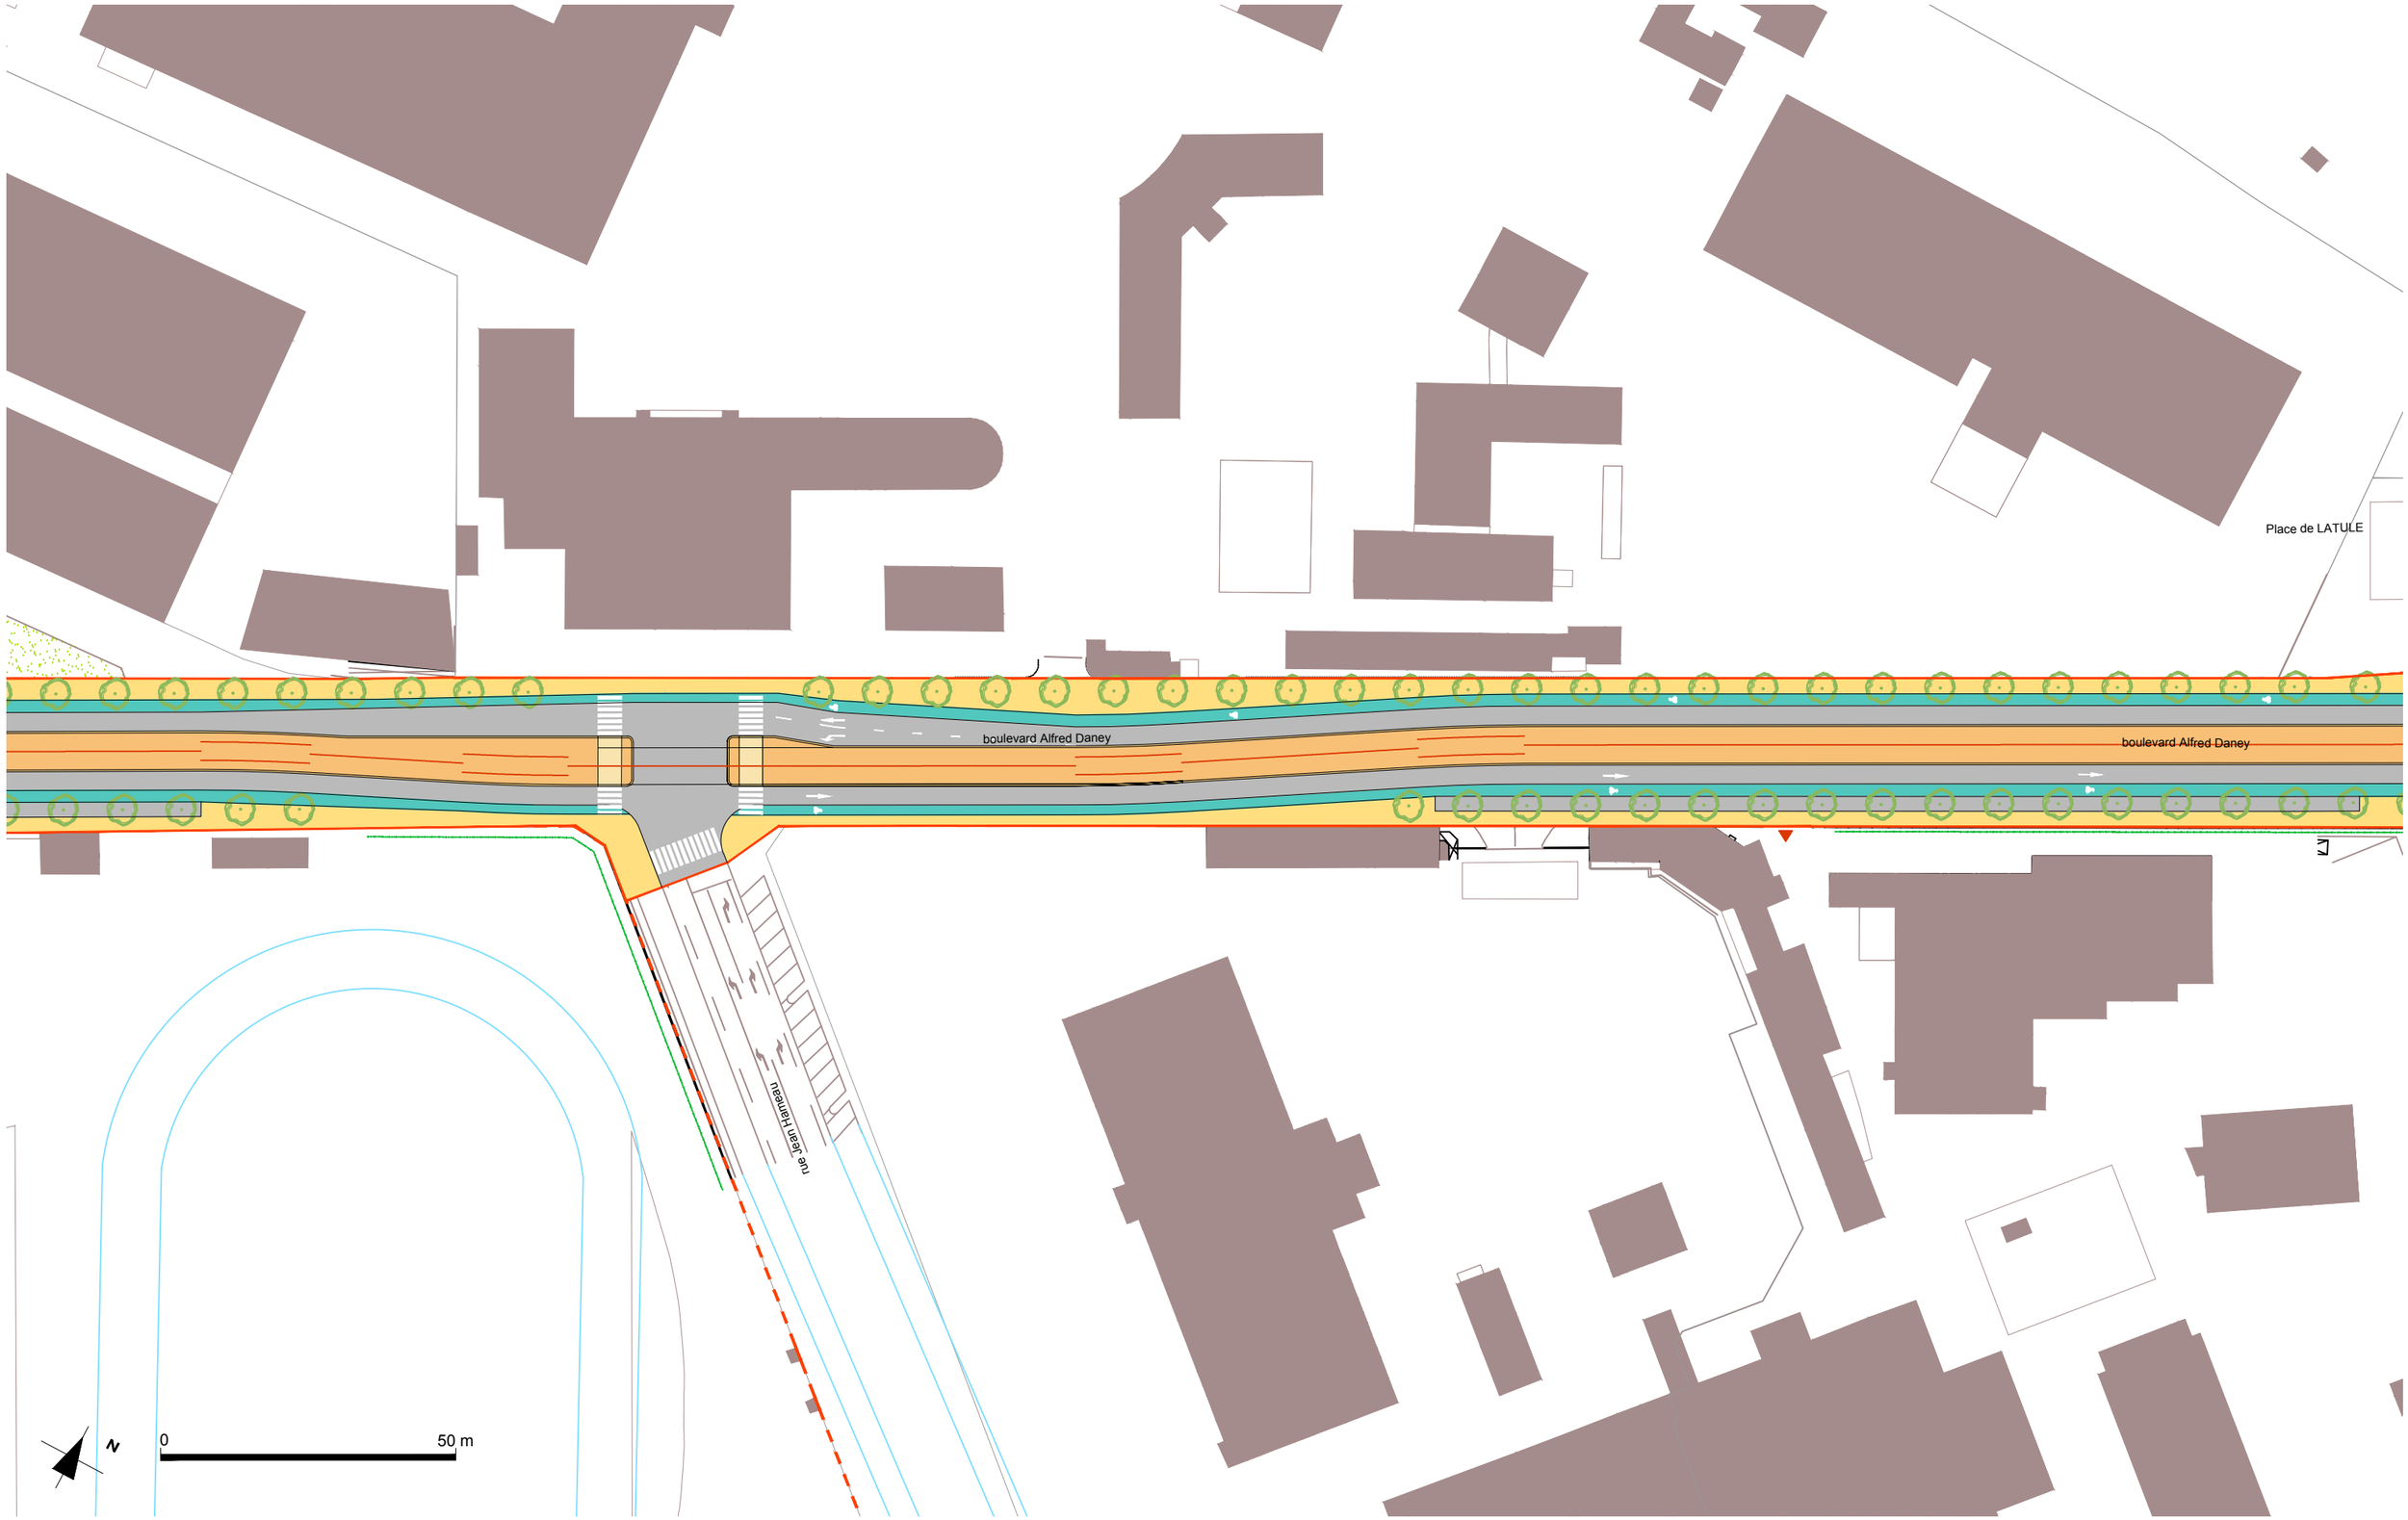

Etudes opérationnelles pour le projet de liaison
Gradignan - Talence - Bordeaux - Cenon

phase	fichier info	émetteur	date	code affaire	numéro - indice
Volet 1	BDG - Impression Carnet A3_Plans Tram désaxé.dwg	R_A	23/02/18	BDG	D

annotations

Création du document	date	22|02|18
Mise à jour	date	01|03|18
Mise à jour	date	06|03|18
Finalisation	date	12|03|18

Tramway
insertion désaxée
-

échelle
1/1000 en A3

page
17 / 18

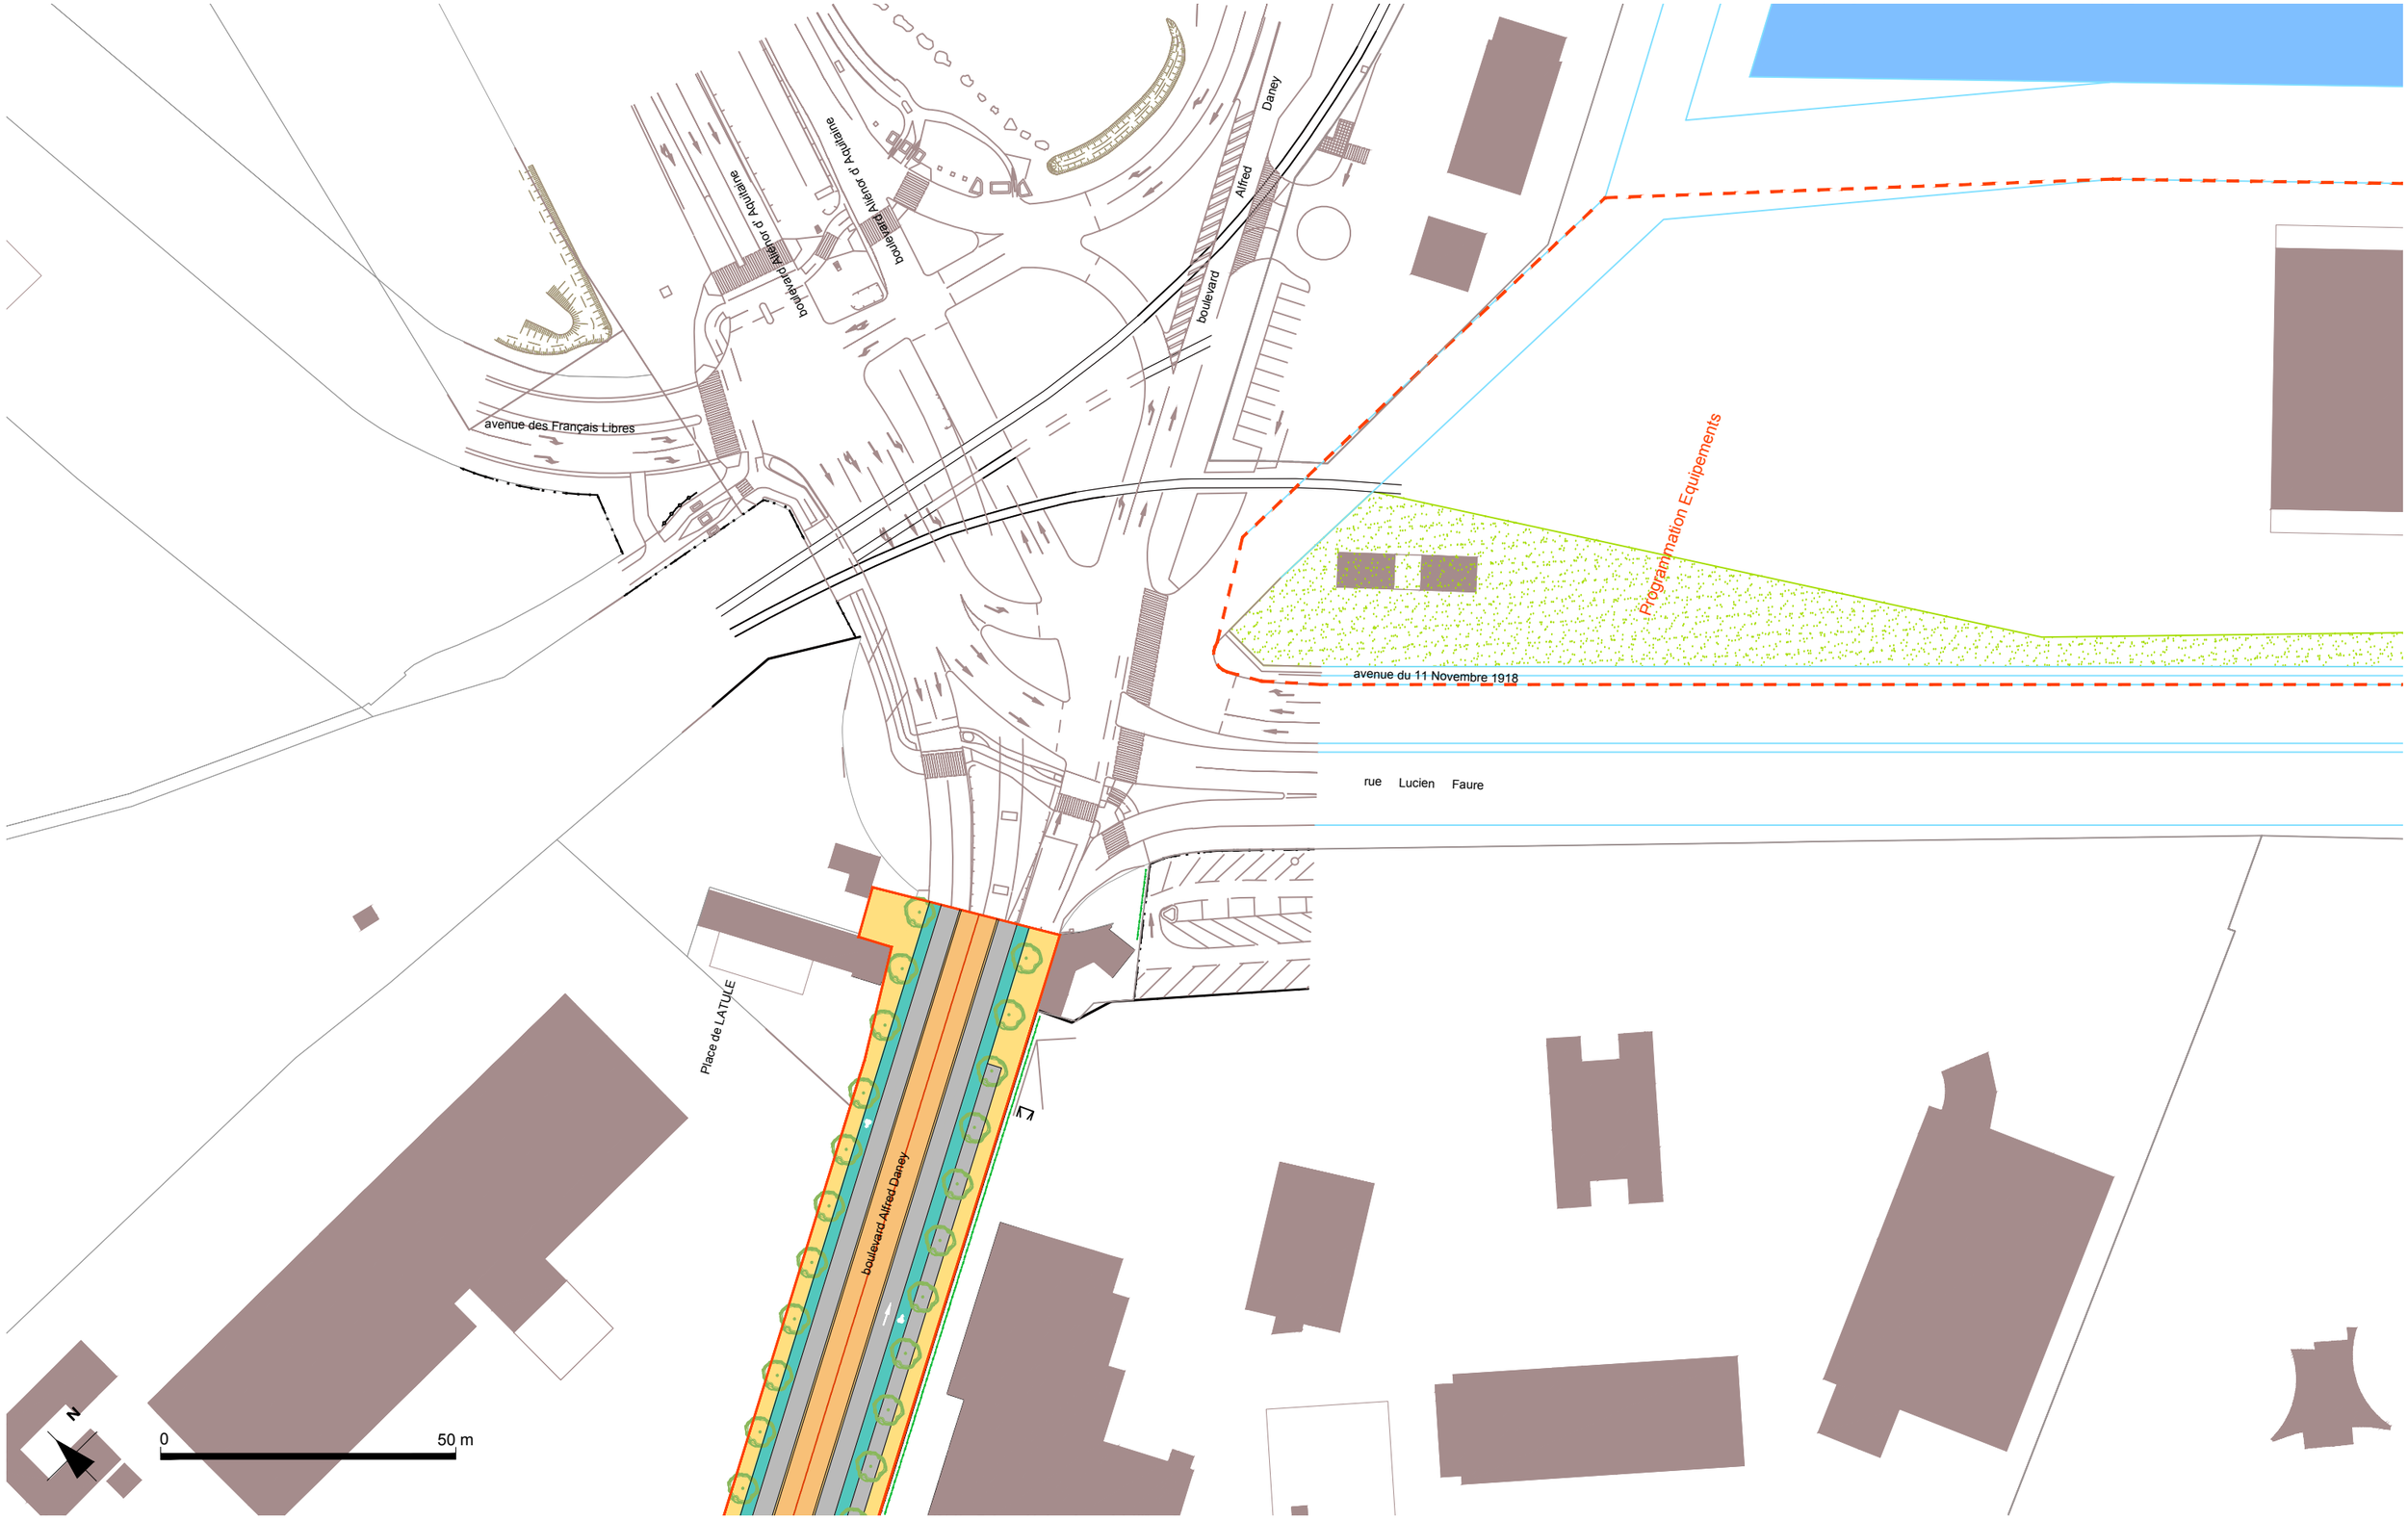

Etudes opérationnelles pour le projet de liaison
Gradignan - Talence - Bordeaux - Cenon

phase	fichier info	émetteur	date	code affaire	numéro - indice
Volet 1	BDG - Impression Carnet A3_Plans Tram désaxé.dwg	R_A	23/02/18	BDG	D

annotations

Création du document	date	22|02|18
Mise à jour	date	01|03|18
Mise à jour	date	06|03|18
Finalisation	date	12|03|18

Tramway
insertion désaxée
-

échelle
1/1000 en A3

page
18 / 18