


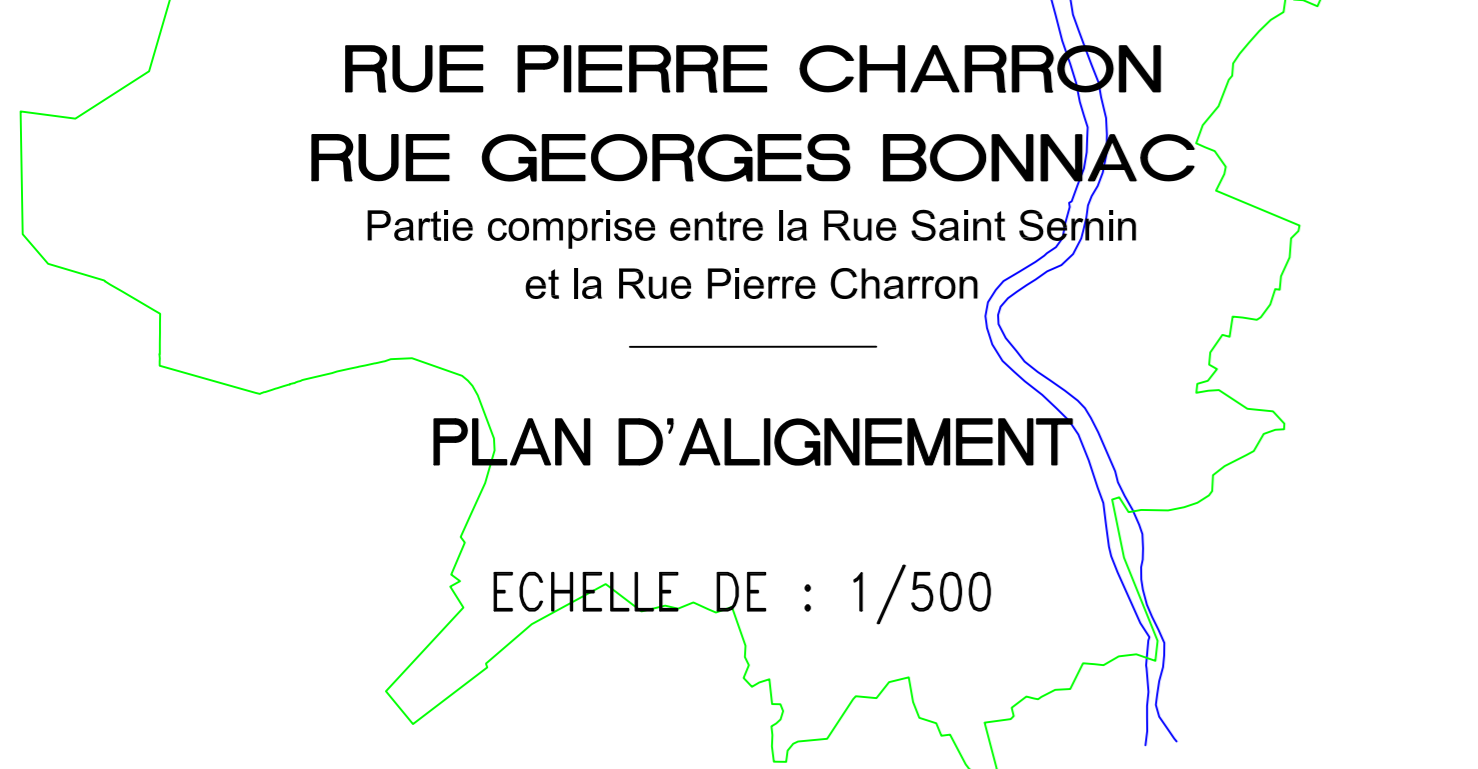

ENQUETE PREALABLE A L'APPROBATION DES PLANS MODIFICATIFS D'ALIGNEMENT



NUMERO DE CLASSEMENT 7779	MODIFICATIONS	
DRESSE LE : 26/10/2017	Plan modificatif au plan d'alignement approuvé le 12/11/1951	ADMISSION LE : 26/10/2017 LE CHEF DU SERVICE TOPOGRAPHIE
PAR : G.P.	Plan modificatif au plan d'alignement approuvé le 19/07/1951	

LEGENDE

- O_2 Sommets d'alignement définis par leurs coordonnées rectangulaires
- Alignements à approuver
- Alignement approuvé le 12/11/1951
- Alignement approuvé le 19/07/1951
- - - Limites parcelles cadastre
- Bâti d'après cadastre
- 1 Numéros de voirie

PLAN RATTACHE AU SYSTEME DE PROJECTION LAMBERT CC45

RUE PIERRE CHARRON

SOMMET	X	Y
1	1416820.78	4188643.23
2	1416837.68	4188644.36
3	1416825.04	4188639.99
4	1416837.98	4188640.96
5	1416832.41	4188614.32
6	1416838.37	4188641.11
7	1416851.20	4188549.80
8	1416842.59	4188633.95
9	1416854.34	4188534.21
10	1416835.61	4188629.95
11	1416851.49	4188530.50
12	1416839.50	4188623.38
13	1416850.33	4188530.24
14	1416842.90	4188613.65
16	1416853.13	4188581.05
18	1416857.46	4188564.95
20	1416861.24	4188549.56
22	1416866.19	4188532.00

RUE GEORGES BONNAC

SOMMET	X	Y
3	1416872.44	4188538.20
5	1416873.45	4188532.88
7	1416873.17	4188532.54
9	1416866.19	4188532.00

