

- DIRECTION DE L'INFORMATION GÉOGRAPHIQUE -

SERVICE TOPOGRAPHIE


COMMUNE
de BORDEAUX

**ENQUÊTE PUBLIQUE PRÉALABLE
AU DÉCLASSEMENT**

PARKING DE LA CITE BLANCHE

RUE DU RECTEUR THAMIN
PRU JOLIOU CURIE

PLAN DE SITUATION

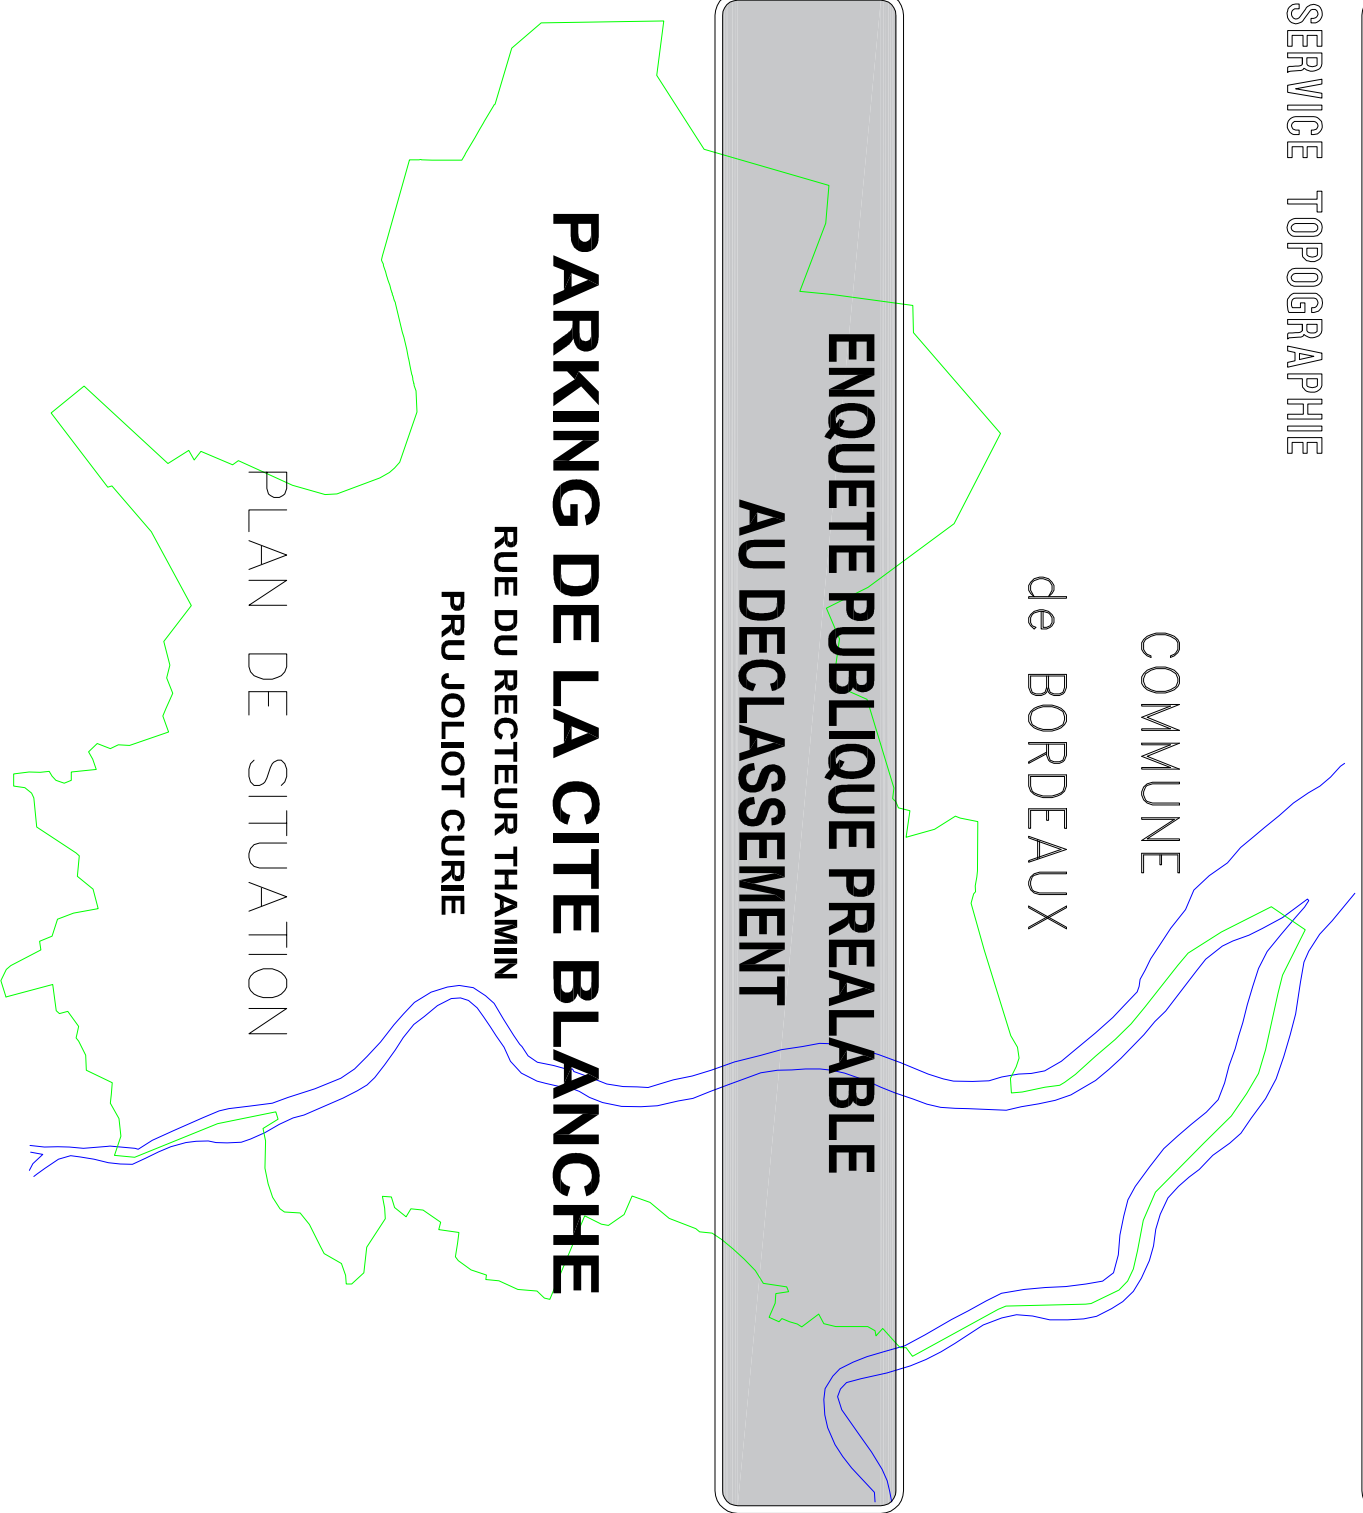

NUMERO DE CLASSEMENT
9527

MODIFICATIONS

D.I.G.
PROJETEUR : Justino DA COSTA

DRESSÉ LE : 23/03/2022
PAR : D.I.G.

ADMISSION LE : 23/03/2022



Service Topographie
Centre de Définition des Alignements
herve@bordeaux-metropole.fr

LE CHEF DU SERVICE TOPOGRAPHIE
SYLVAIN COSTEMALE

Tel : 05 56 99 84 84 – Poste 28472
Bordeaux Métropole
Espionade Charles de Gaulle/BORDEAUX

SERVICE DEMANDEUR :
REPRESENTANT :

GAÏLLÉ Stigiane
533839641
s.gall@bordeaux-metropole.fr
Pôle territorial Bordeaux

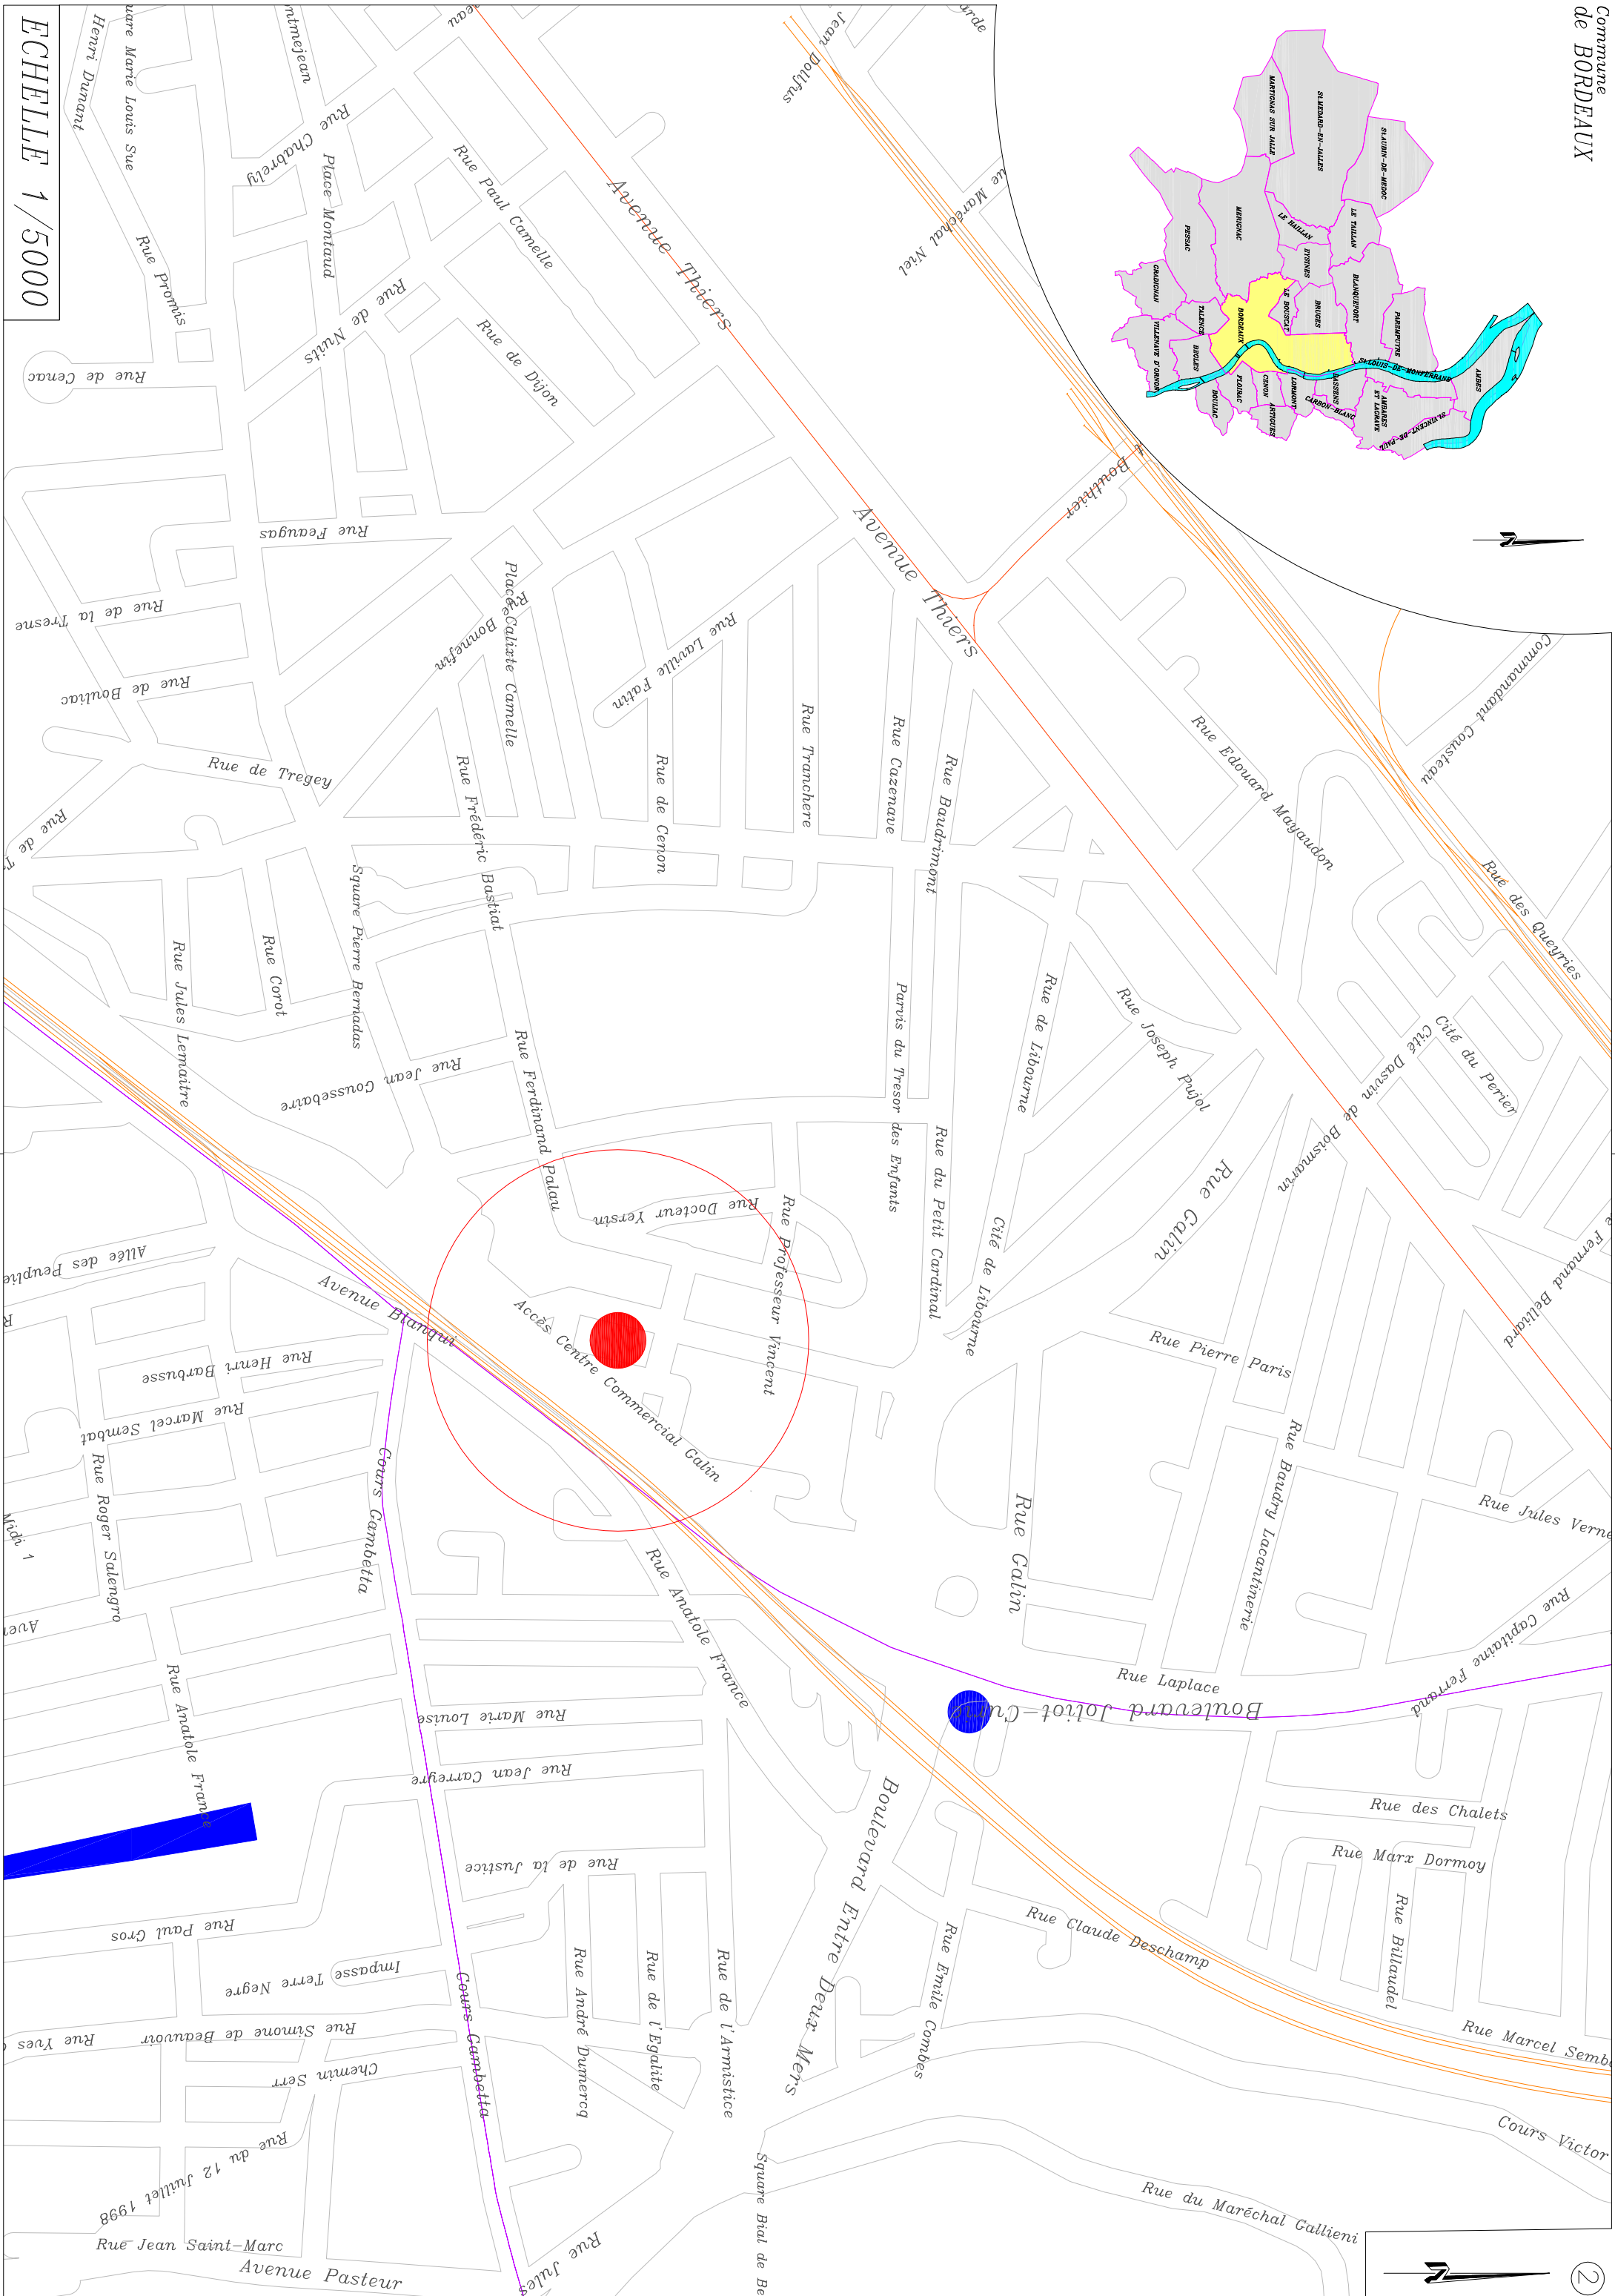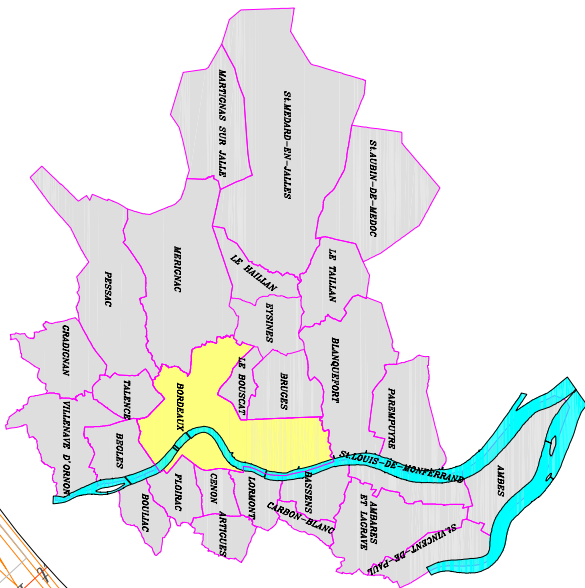

ECHELLE 1/5000