



SERVICE TOPOGRAPHIE

COMMUNE
de BORDEAUX

**ENQUETE PUBLIQUE PREALABLE
AU DECLASSEMENT**

**RUE DU PROFESSEUR ANDRE LAMBINET
TOURS 1 ET 2 / PARTIE SUD
(PRU JOLIOT CURIE – CITE BLANCHE)**

PLAN DE SITUATION

NUMERO DE CLASSEMENT
9552

MODIFICATIONS

D.I.G
PROJETEUR : Justino DA COSTA

DRESSE LE : 15/12/2022
PAR : D.I.G.

Service Topographie
Centre de Définition des Alignements
lherve@bordeaux-metropole.fr



Tél : 05 56 99 84 84 – Poste 28472
Bordeaux Métropole
Esplanade Charles de Gaulle/BORDEAUX

ADMISSION LE : 16/12/2022
LE CHEF DU SERVICE TOPOGRAPHIE
Sylvain COSTEMALE

Sylvain Costemale
Ingénieur du Service Topographie.

SERVICE DEMANDEUR :
REFERENT : **BERCIS-CAUCAIN Aude**
53893649
a.bercisgaugin@bordeaux-metropole.fr
Pôle territorial Bordeaux – S. Foncier

COMMUNE de BORDEAUX
RUE DU PROFESSEUR ANDRE LAMBINET
TOURS 1 ET 2 / PARTIE SUD
(PRU JOLIOT CURIE – CITE BLANCHE)

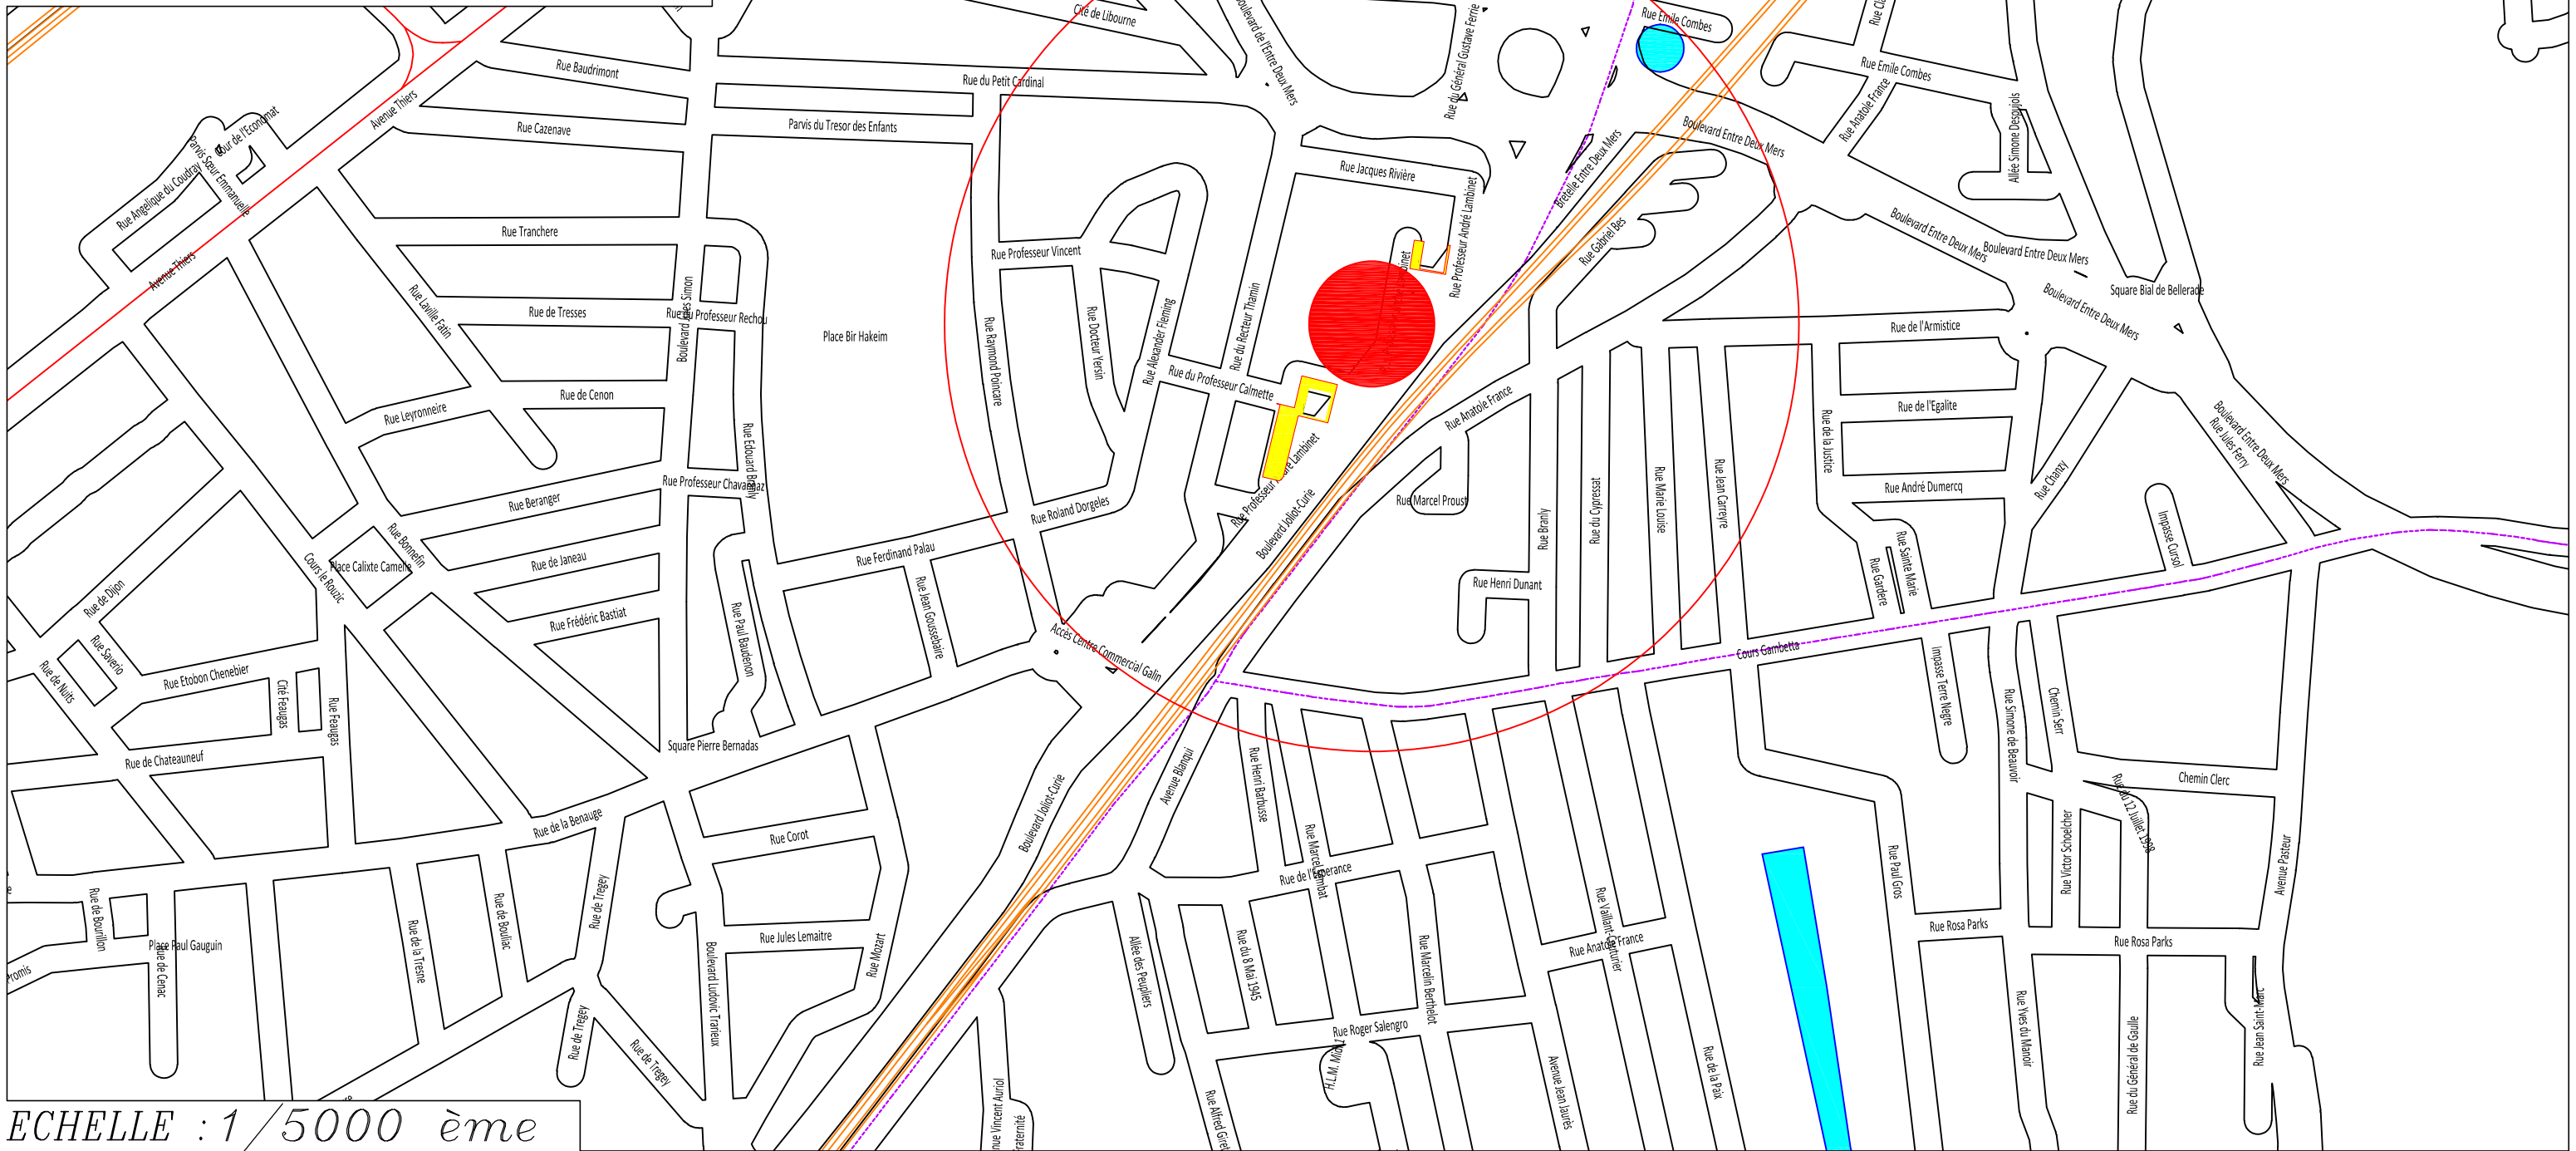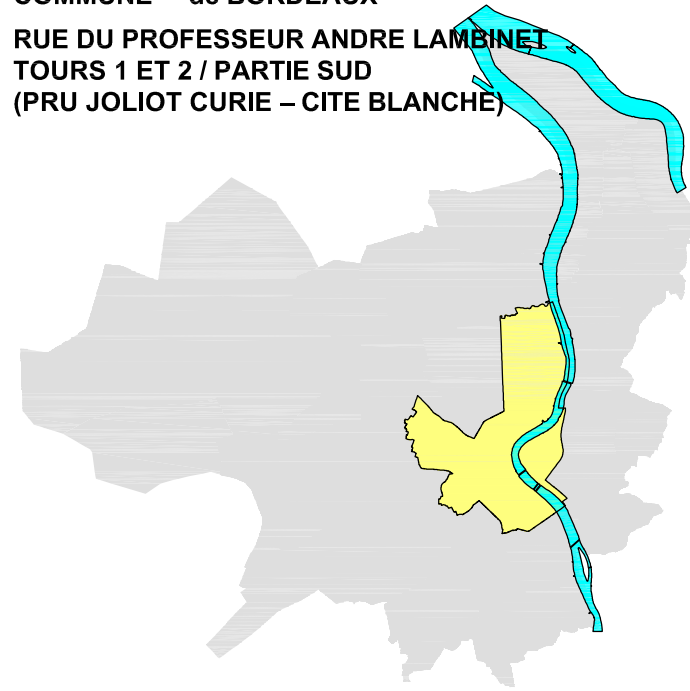

ECHELLE : 1 / 5000 ème