

Département de Gironde
Commune de BORDEAUX

AMENAGEMENT DE LA PLACE DE L'EUROPE A BORDEAUX

2.16

Carnet de détails

Date : Décembre 2016
Dossier : 140637-F

sce
ateliersup+

sce
Aménagement
& environnement

1, rue du Prince Noir
Château du Prince Noir
33310 LORMONT


PRO


| Indice | DATES | MODIFICATIONS | Dessiné | Vérifié |
|--------|------------|-----------------------|---------|---------|
| A | 07-10-2016 | PLAN D'ORIGINE | JCE | JVE |
| B | 02-12-2016 | MISE A JOUR PHASE PRO | SLG | JVE |
| | | | | |
| | | | | |
| | | | | |


LISTE DES DETAILS

2.16.1 - Ouvrages, voiries et cheminements

- D01 Coupe place du marché
- D02 Calepinage du béton des places et parvis
- D03 Bordures et plateau
- D04 Coupe rue des Frères Portmann
- D05 Bordures et passage piéton
- D06 Allée de traverse
- D07 Fosse et tuteurage d'arbre tige
- D08 Fosse et tuteurage de cépée

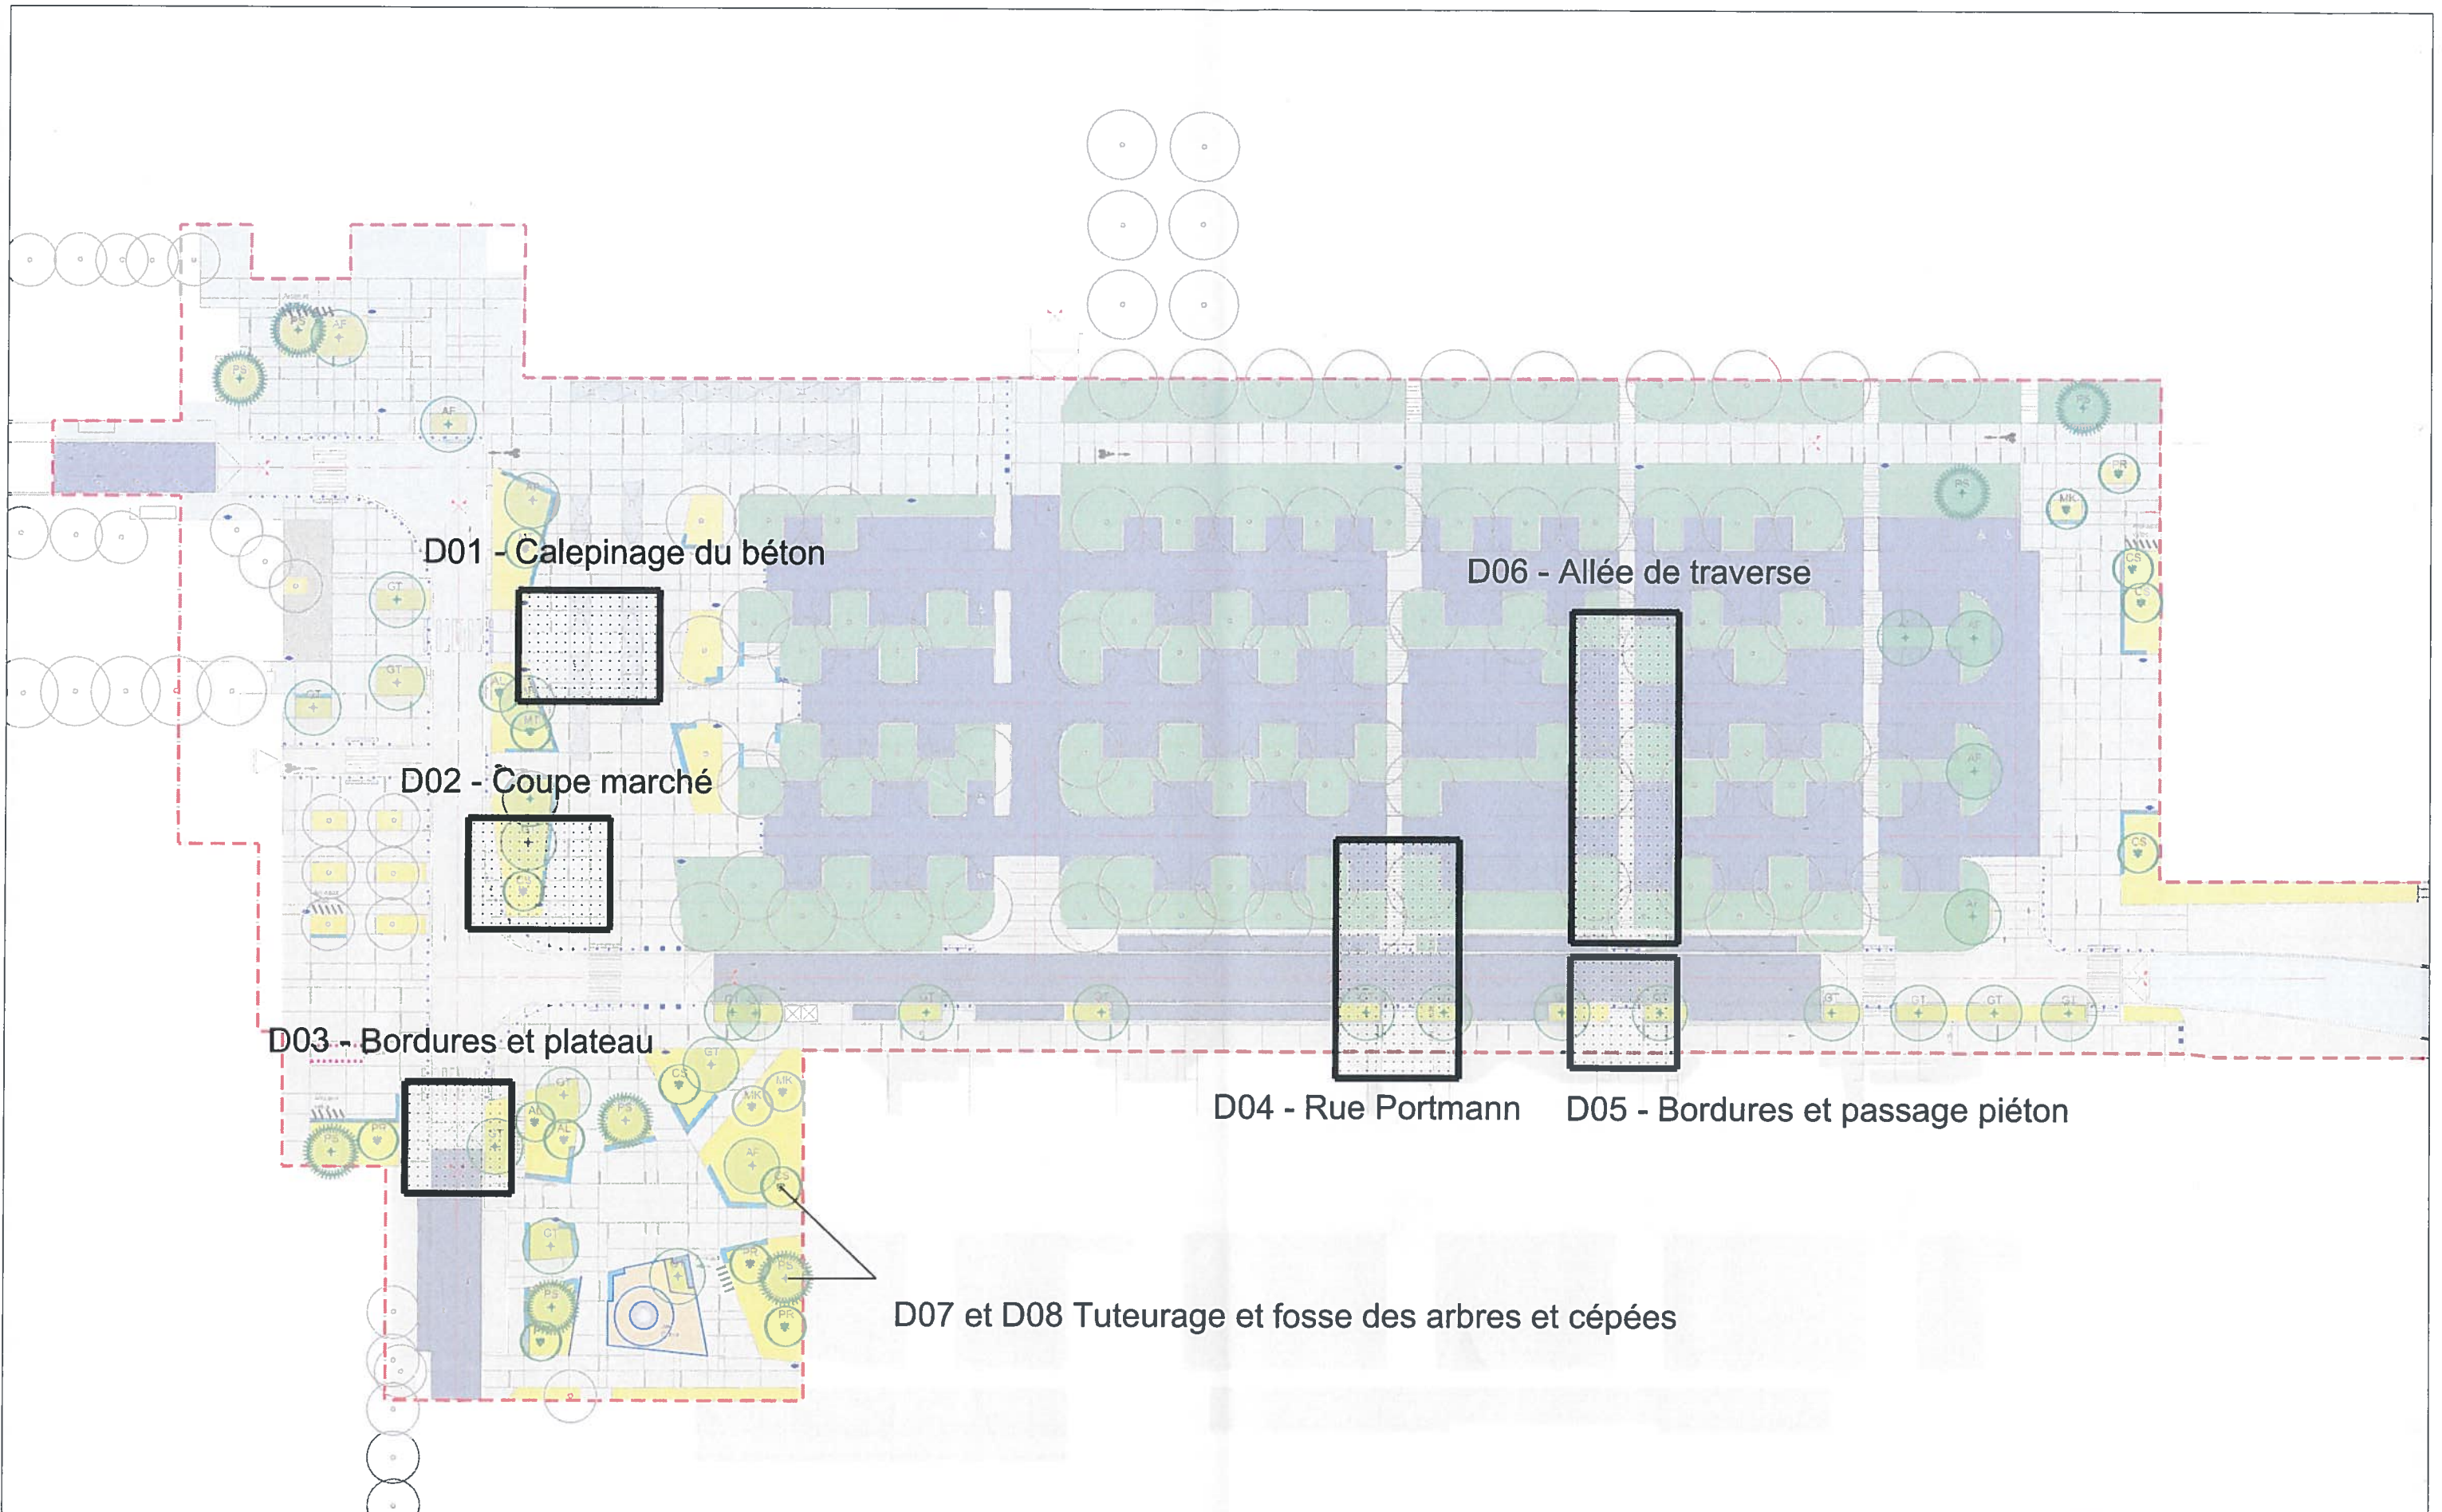

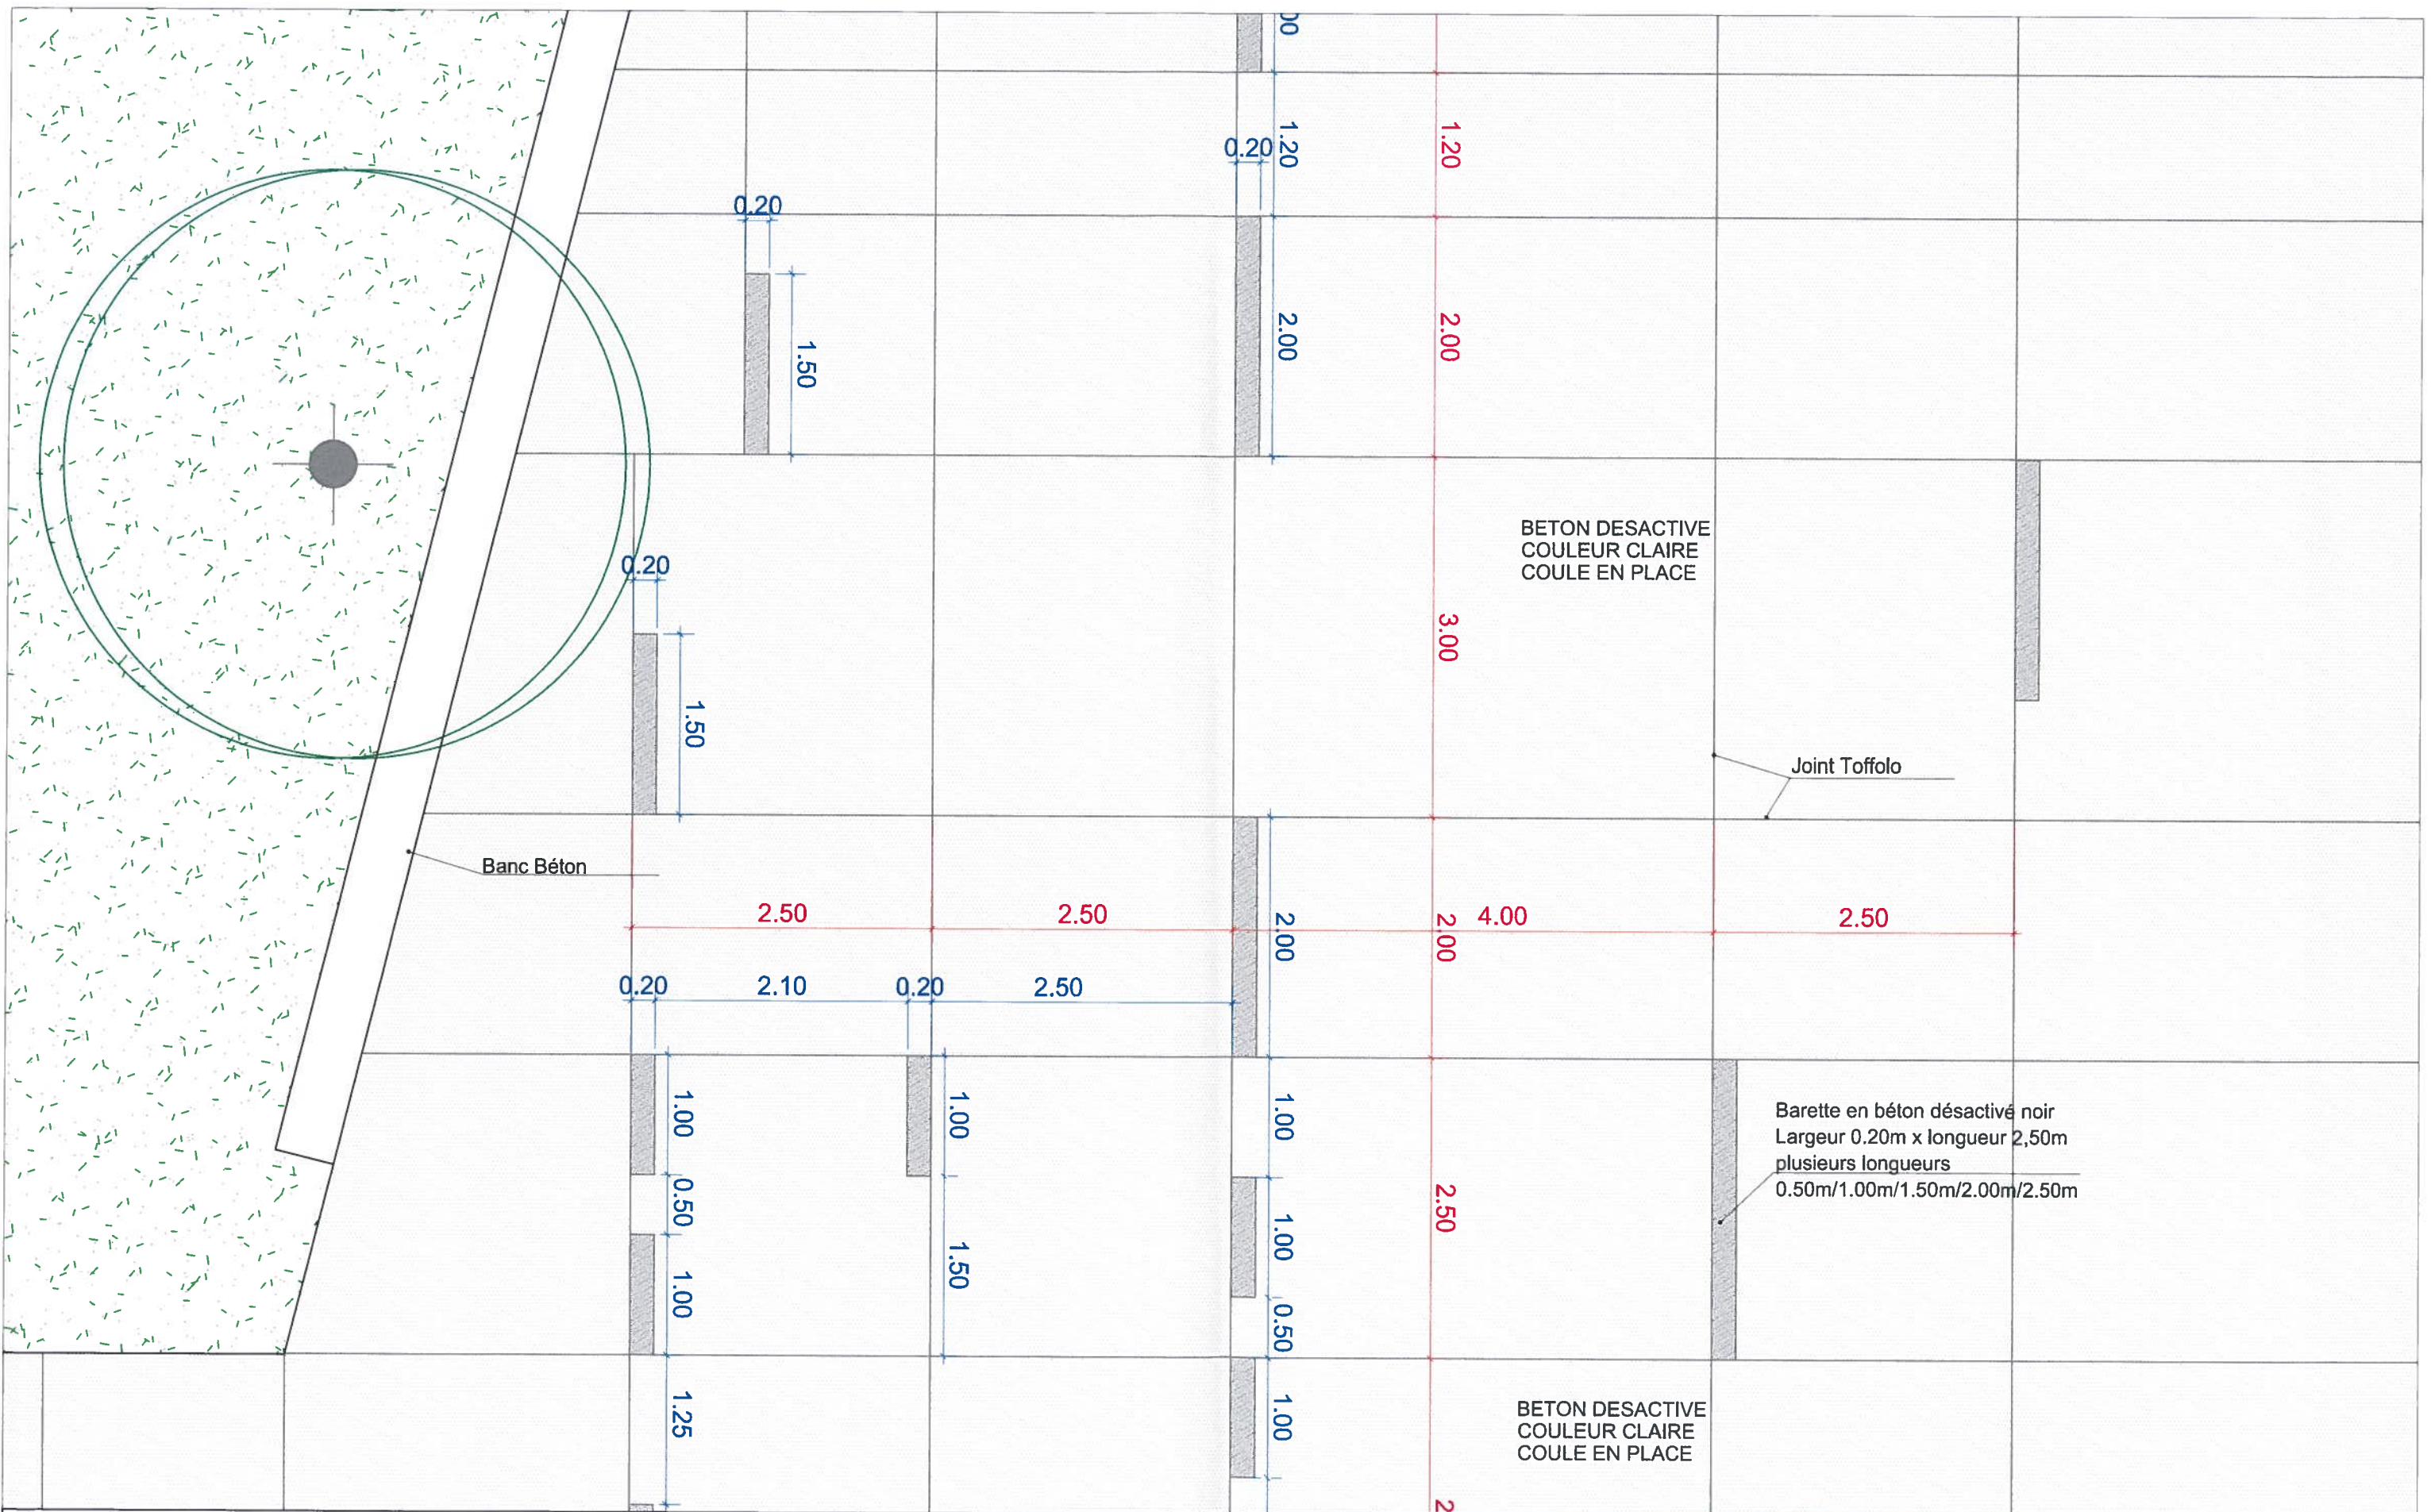

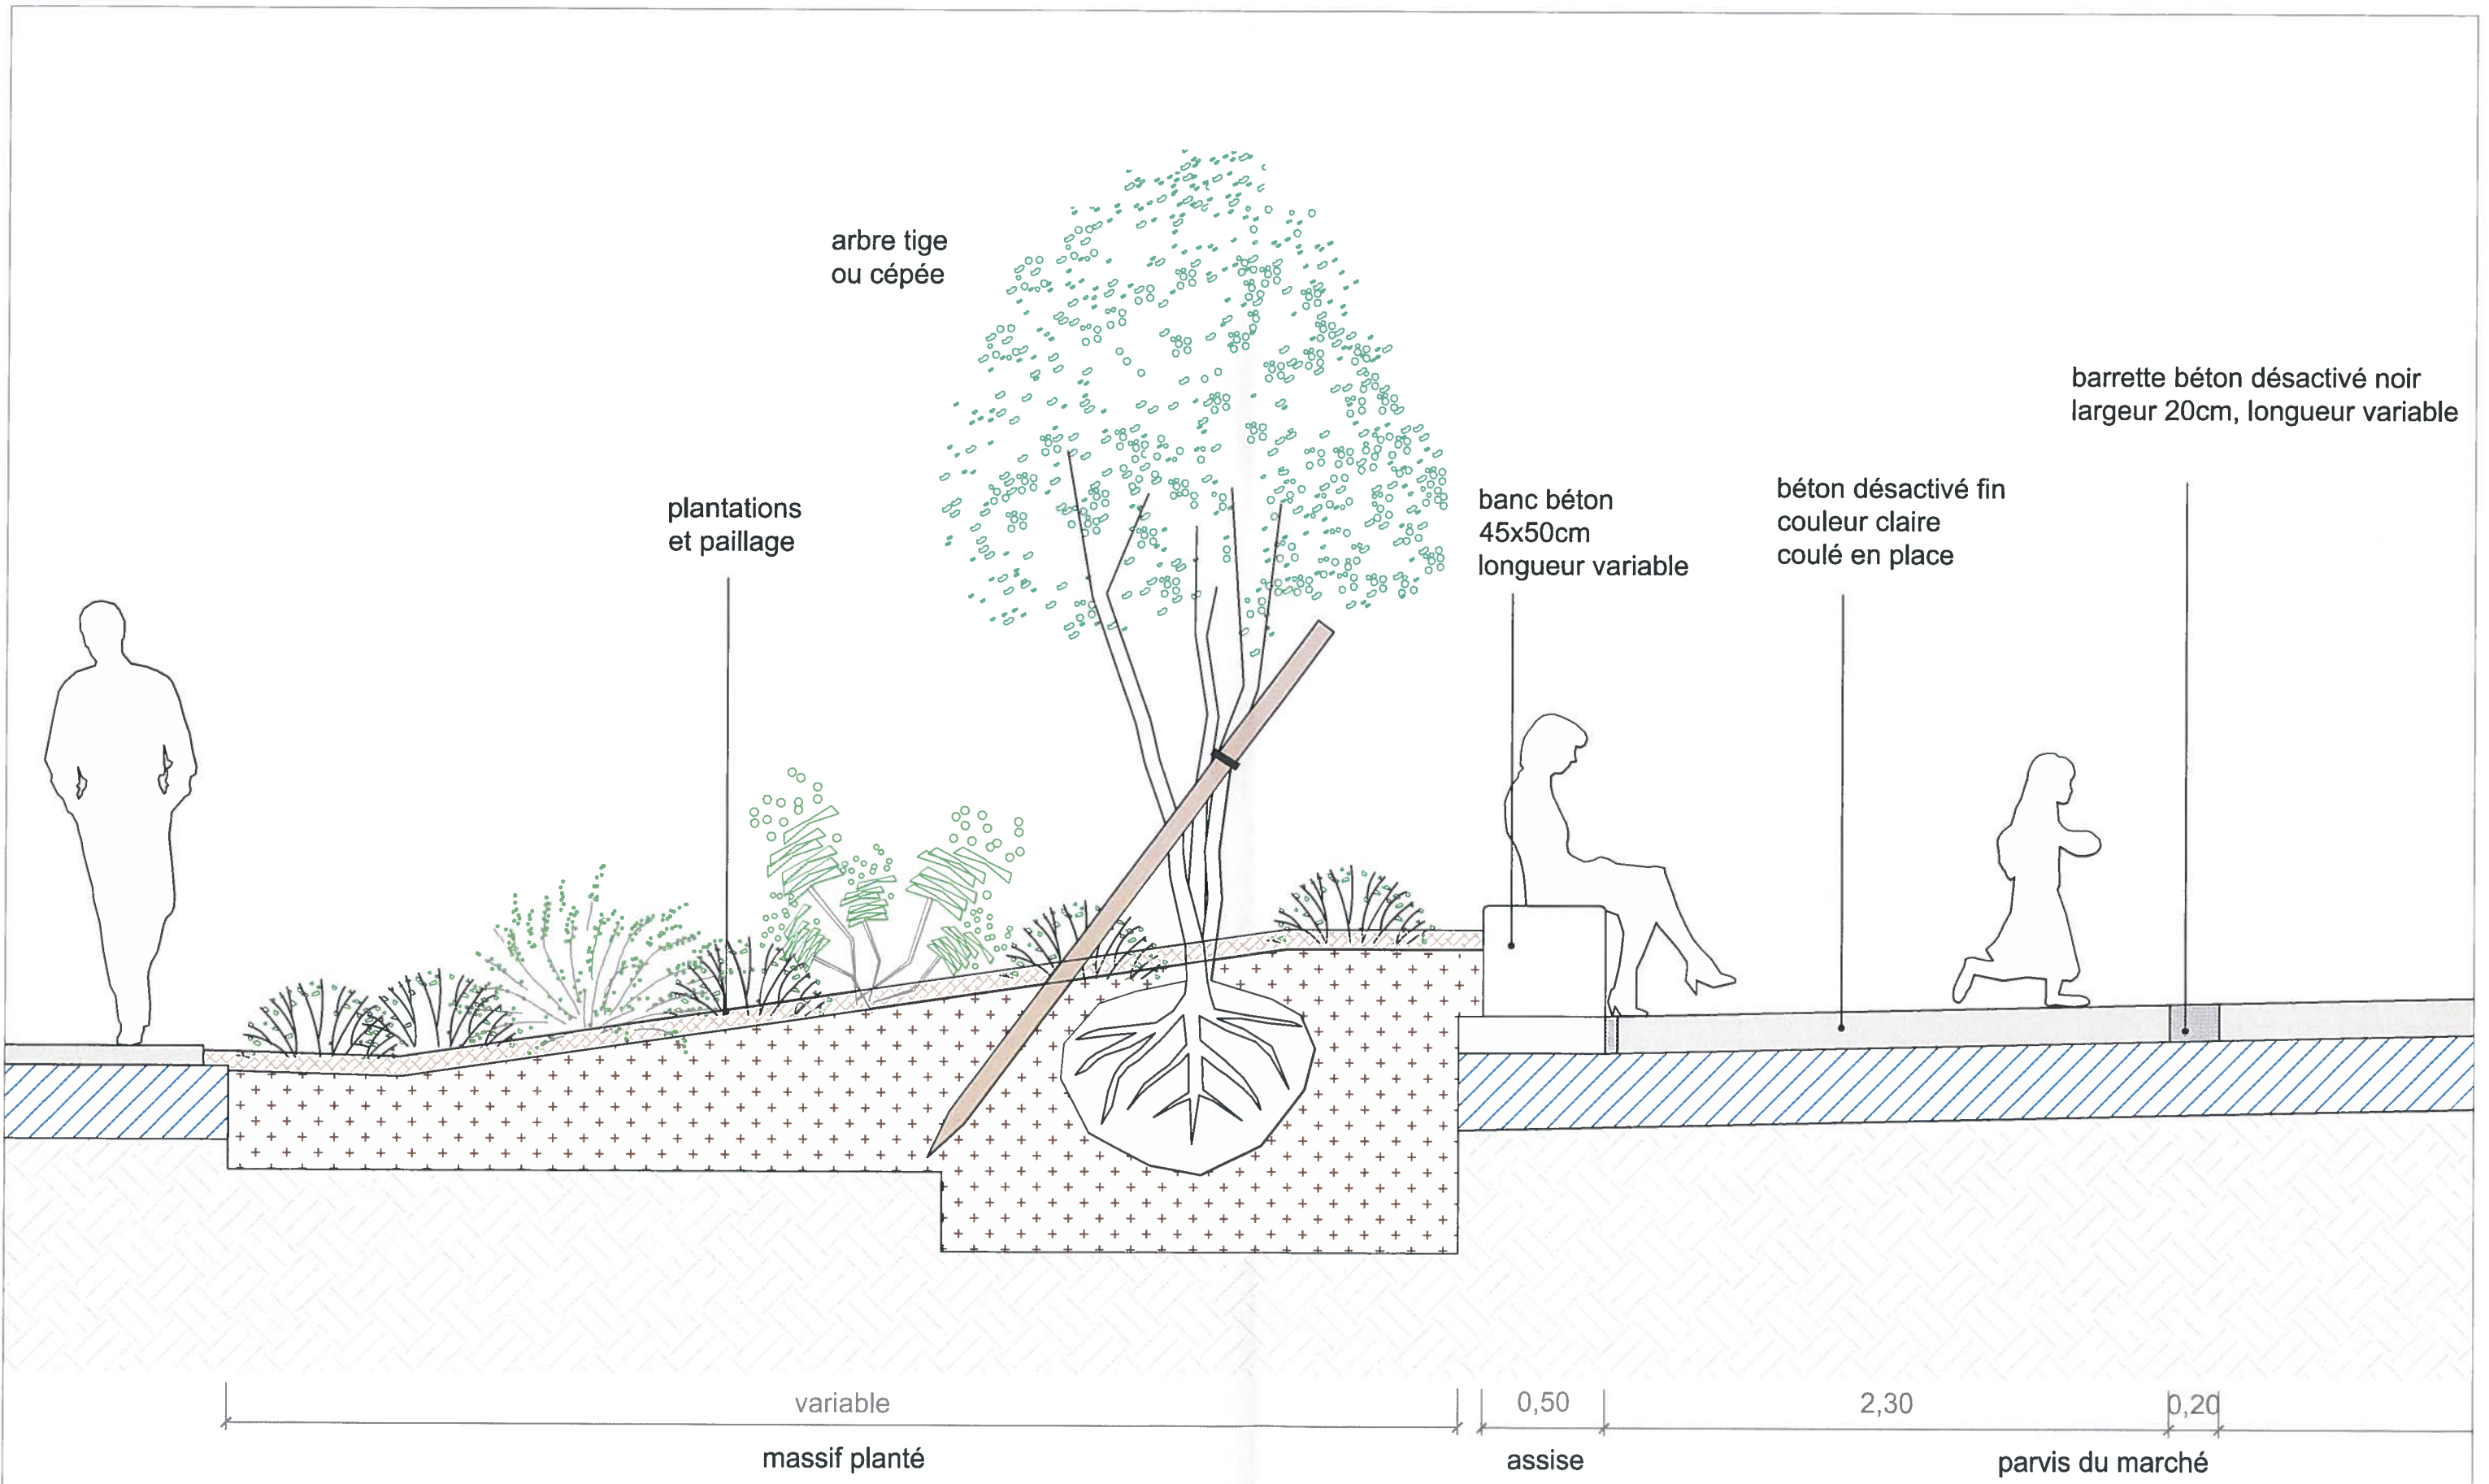


bordure béton
section 30 x 20 cm
longueur : 1 m
chanfrein droit : 2 x 2 cm



20 cm




20 cm

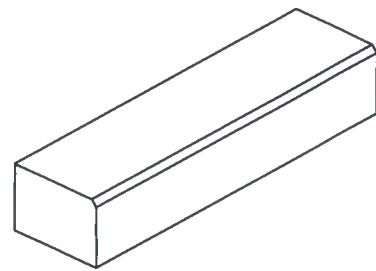


profil

élévation


Bordure au 1/20e

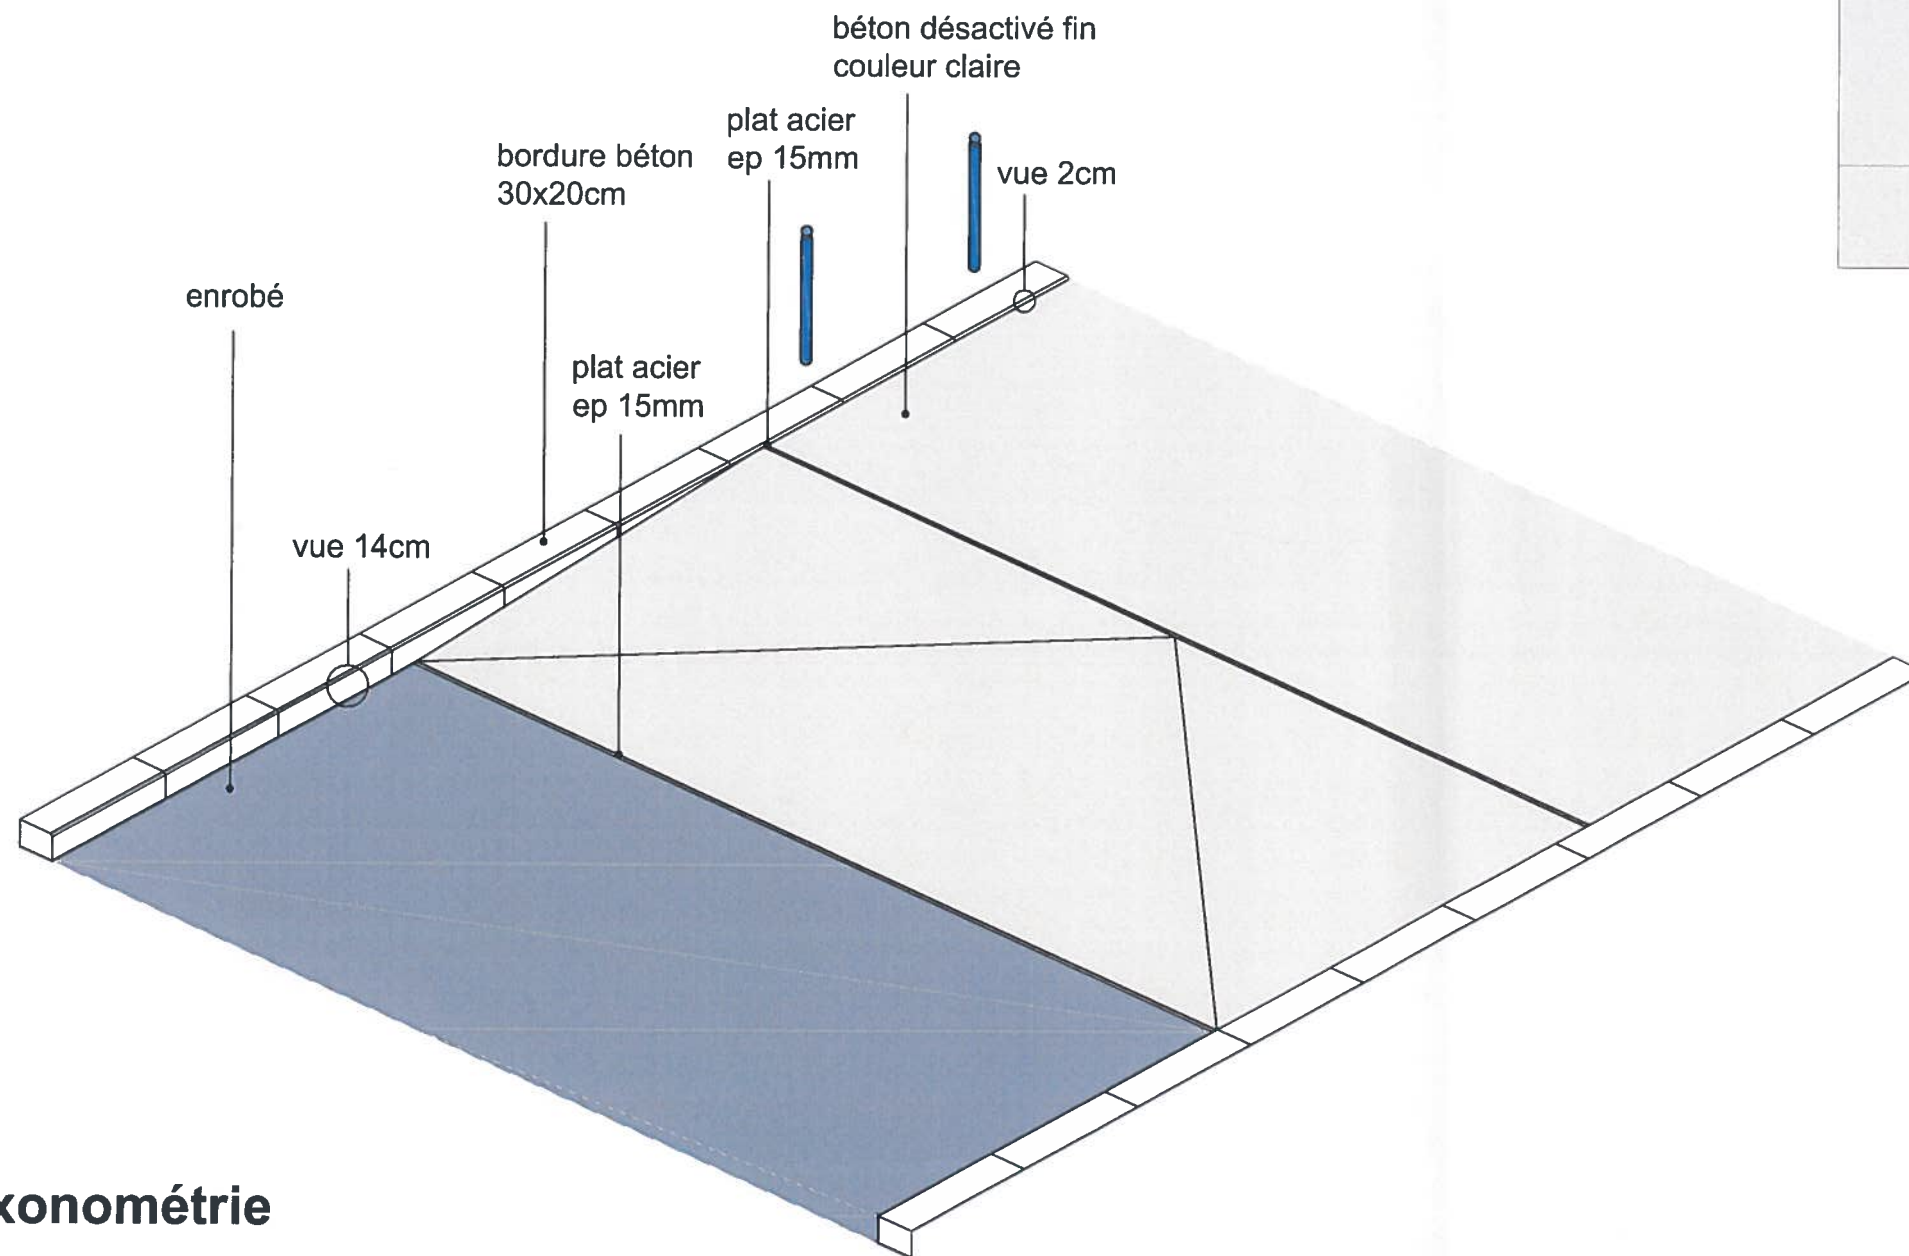

Axonométrie

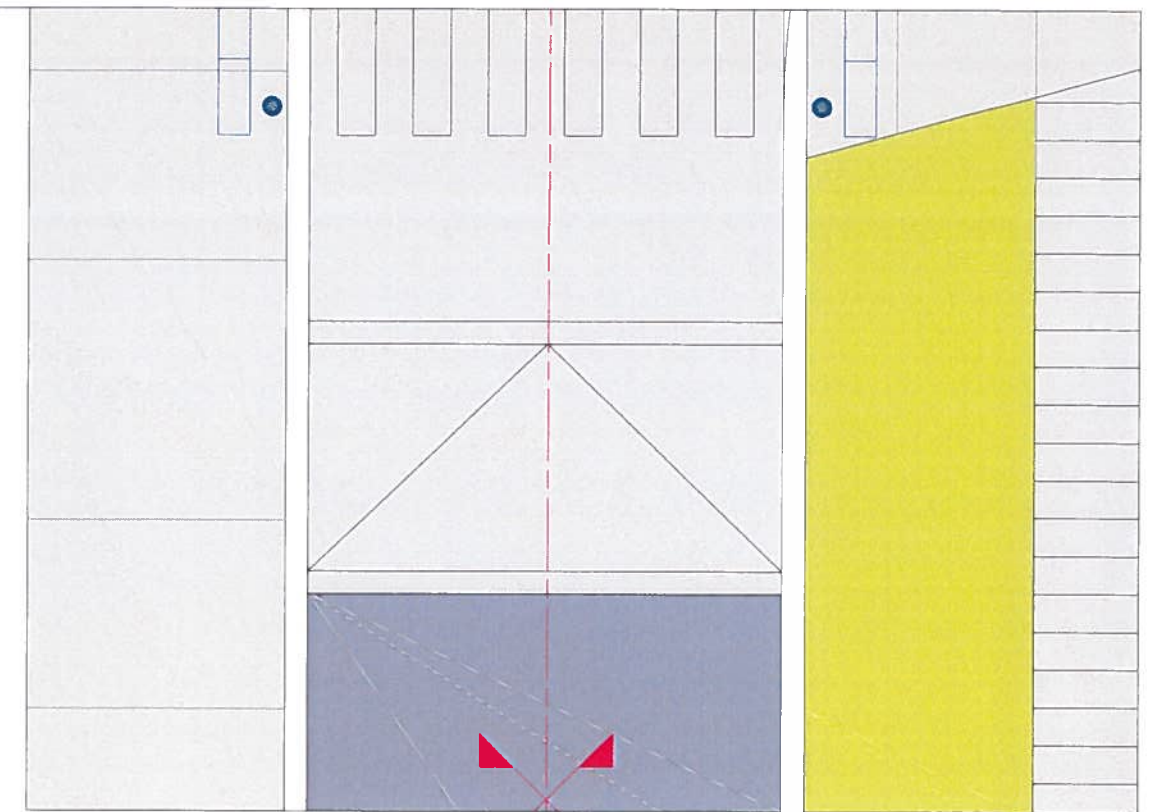




Plan au 1/100e

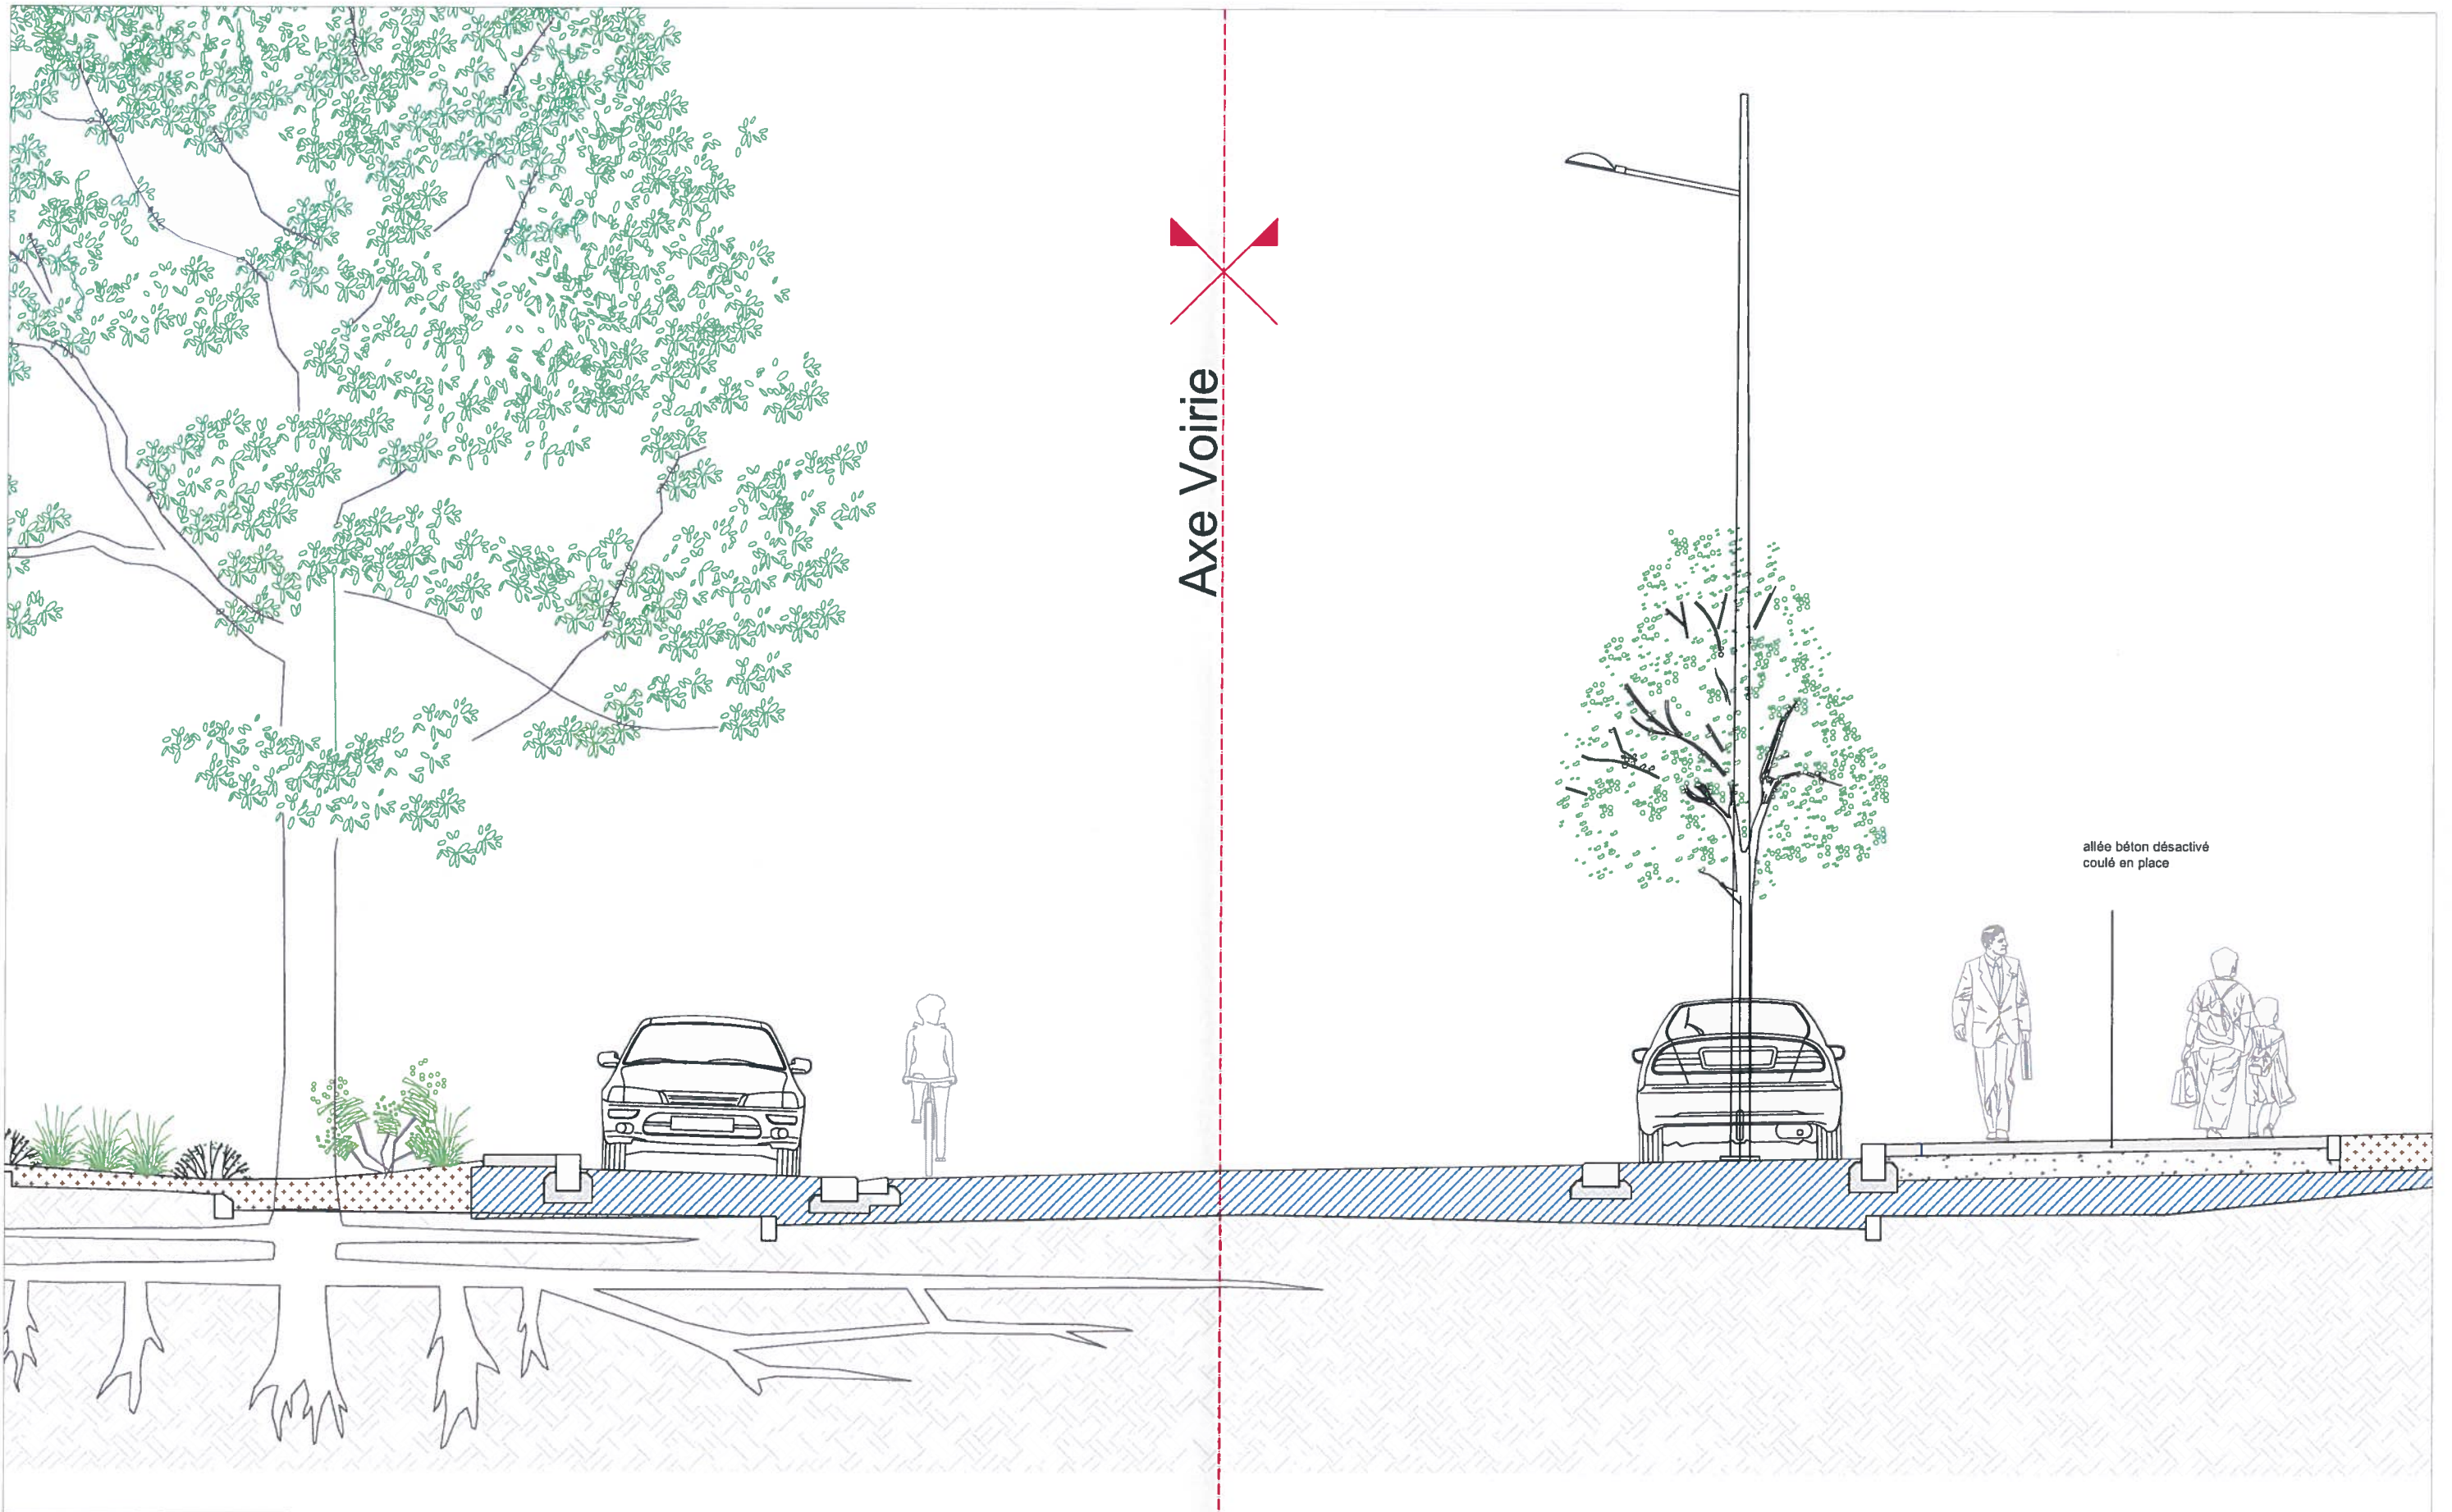



Axe Voirie

allée béton désactivé coulé en place

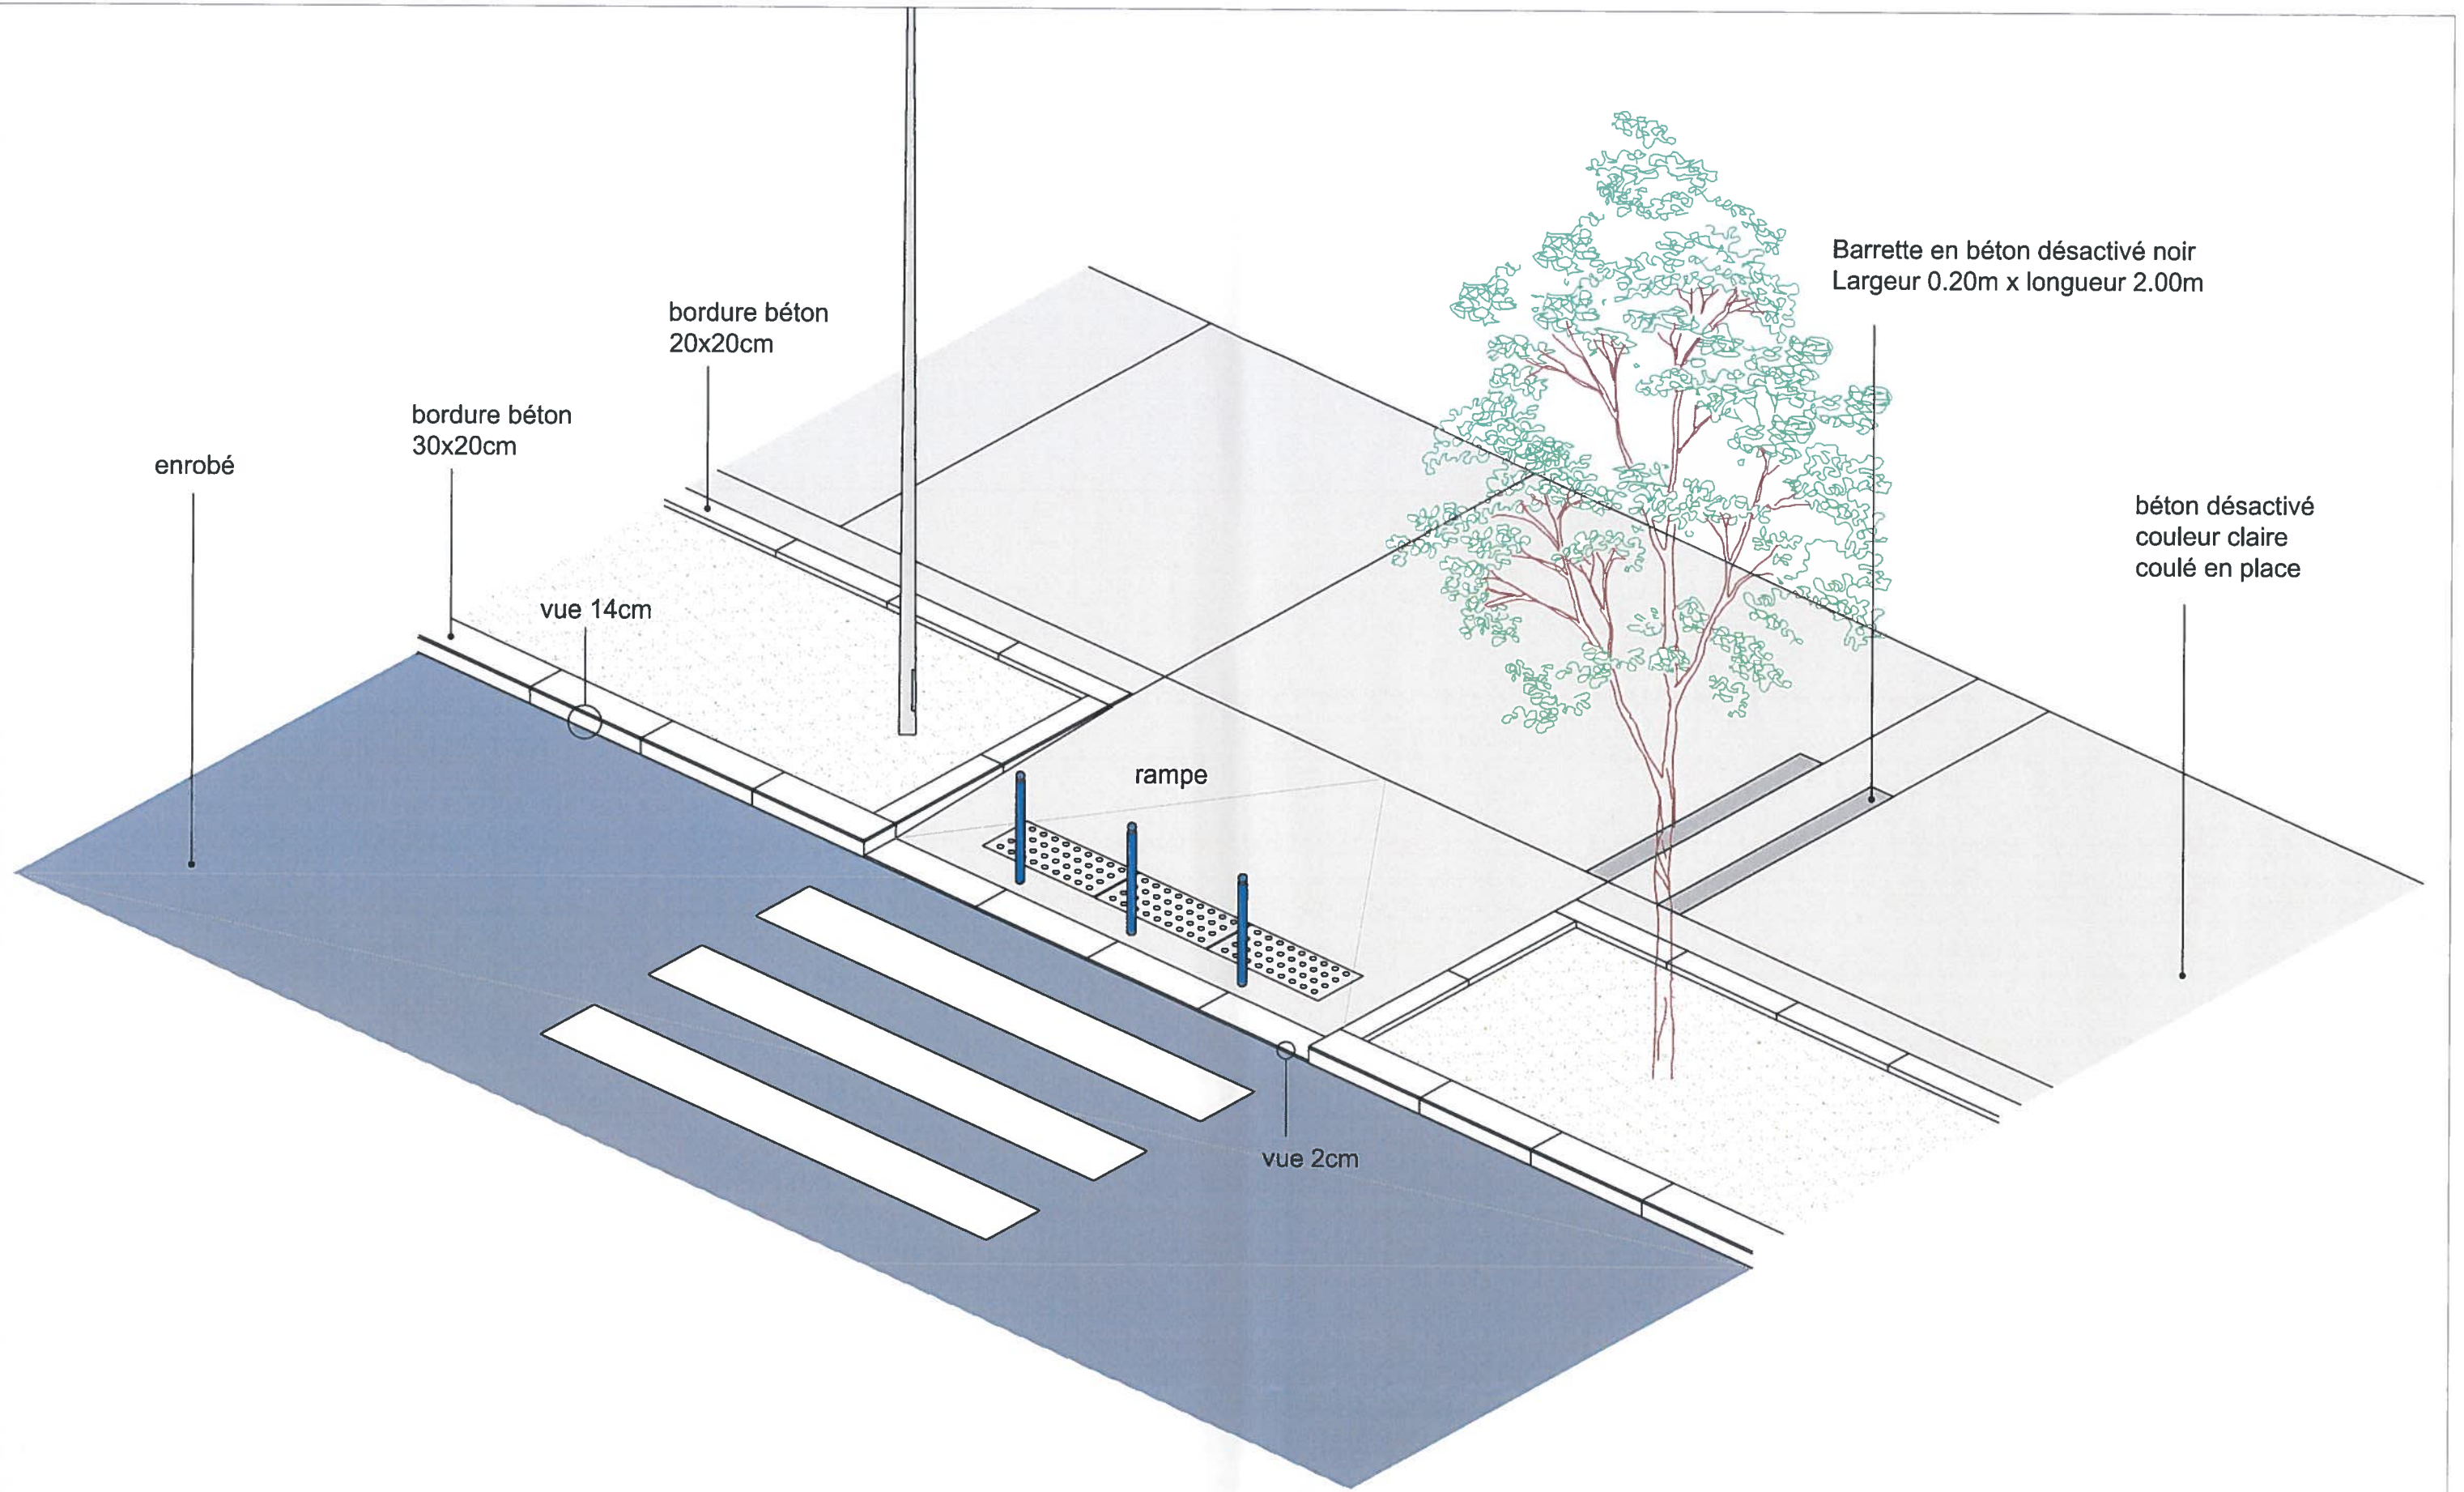

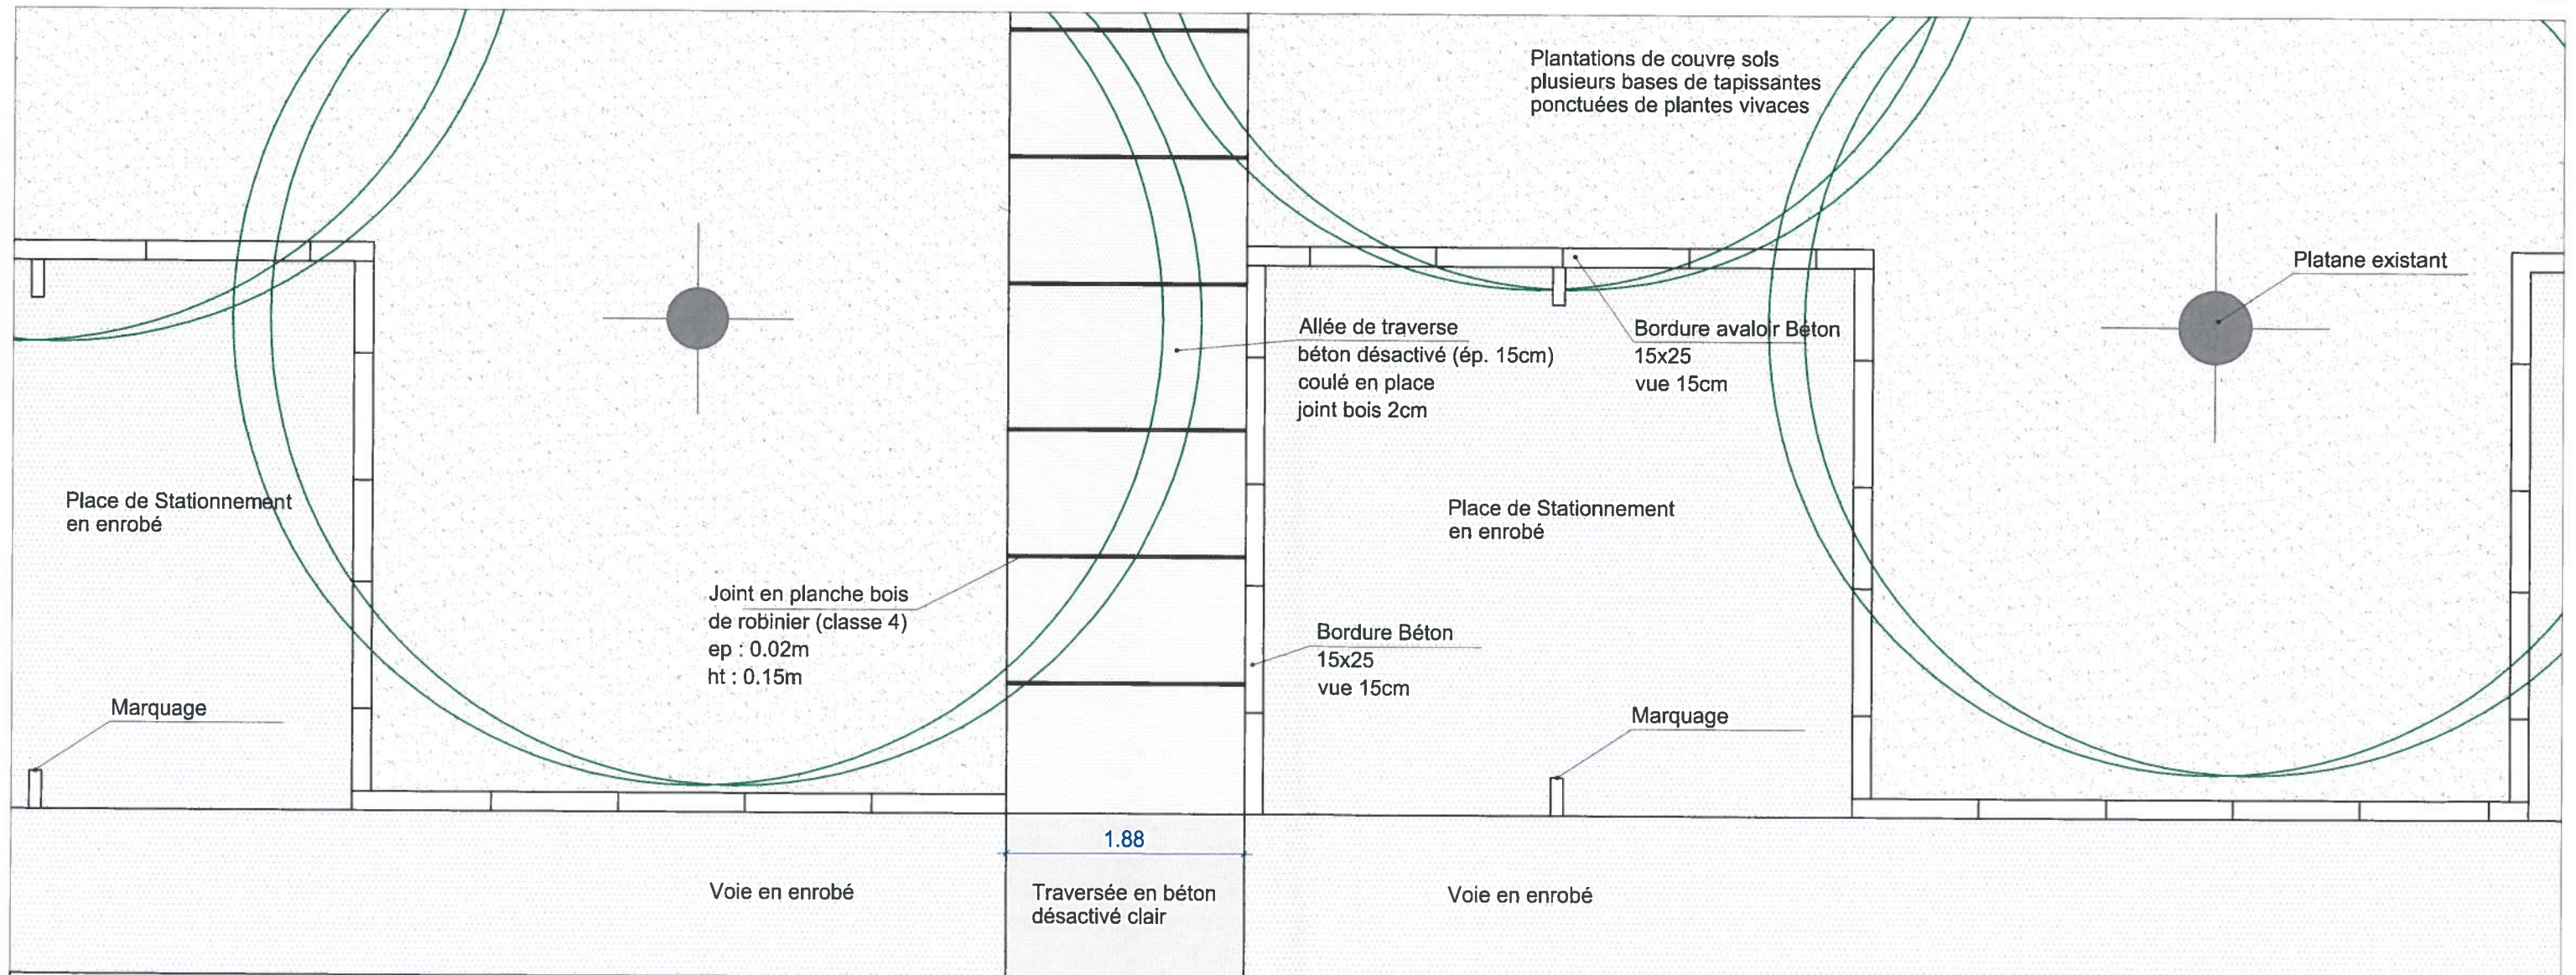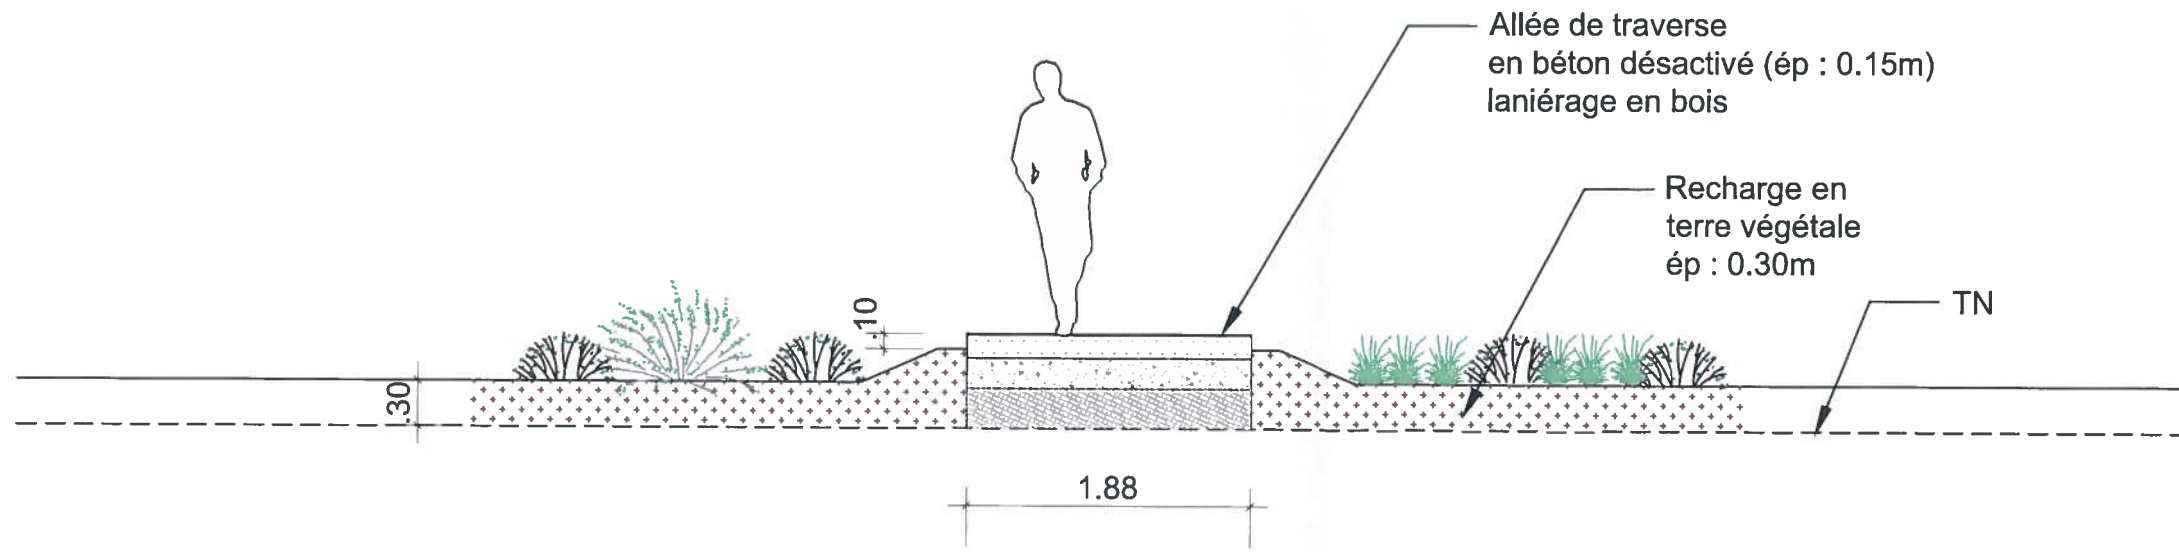

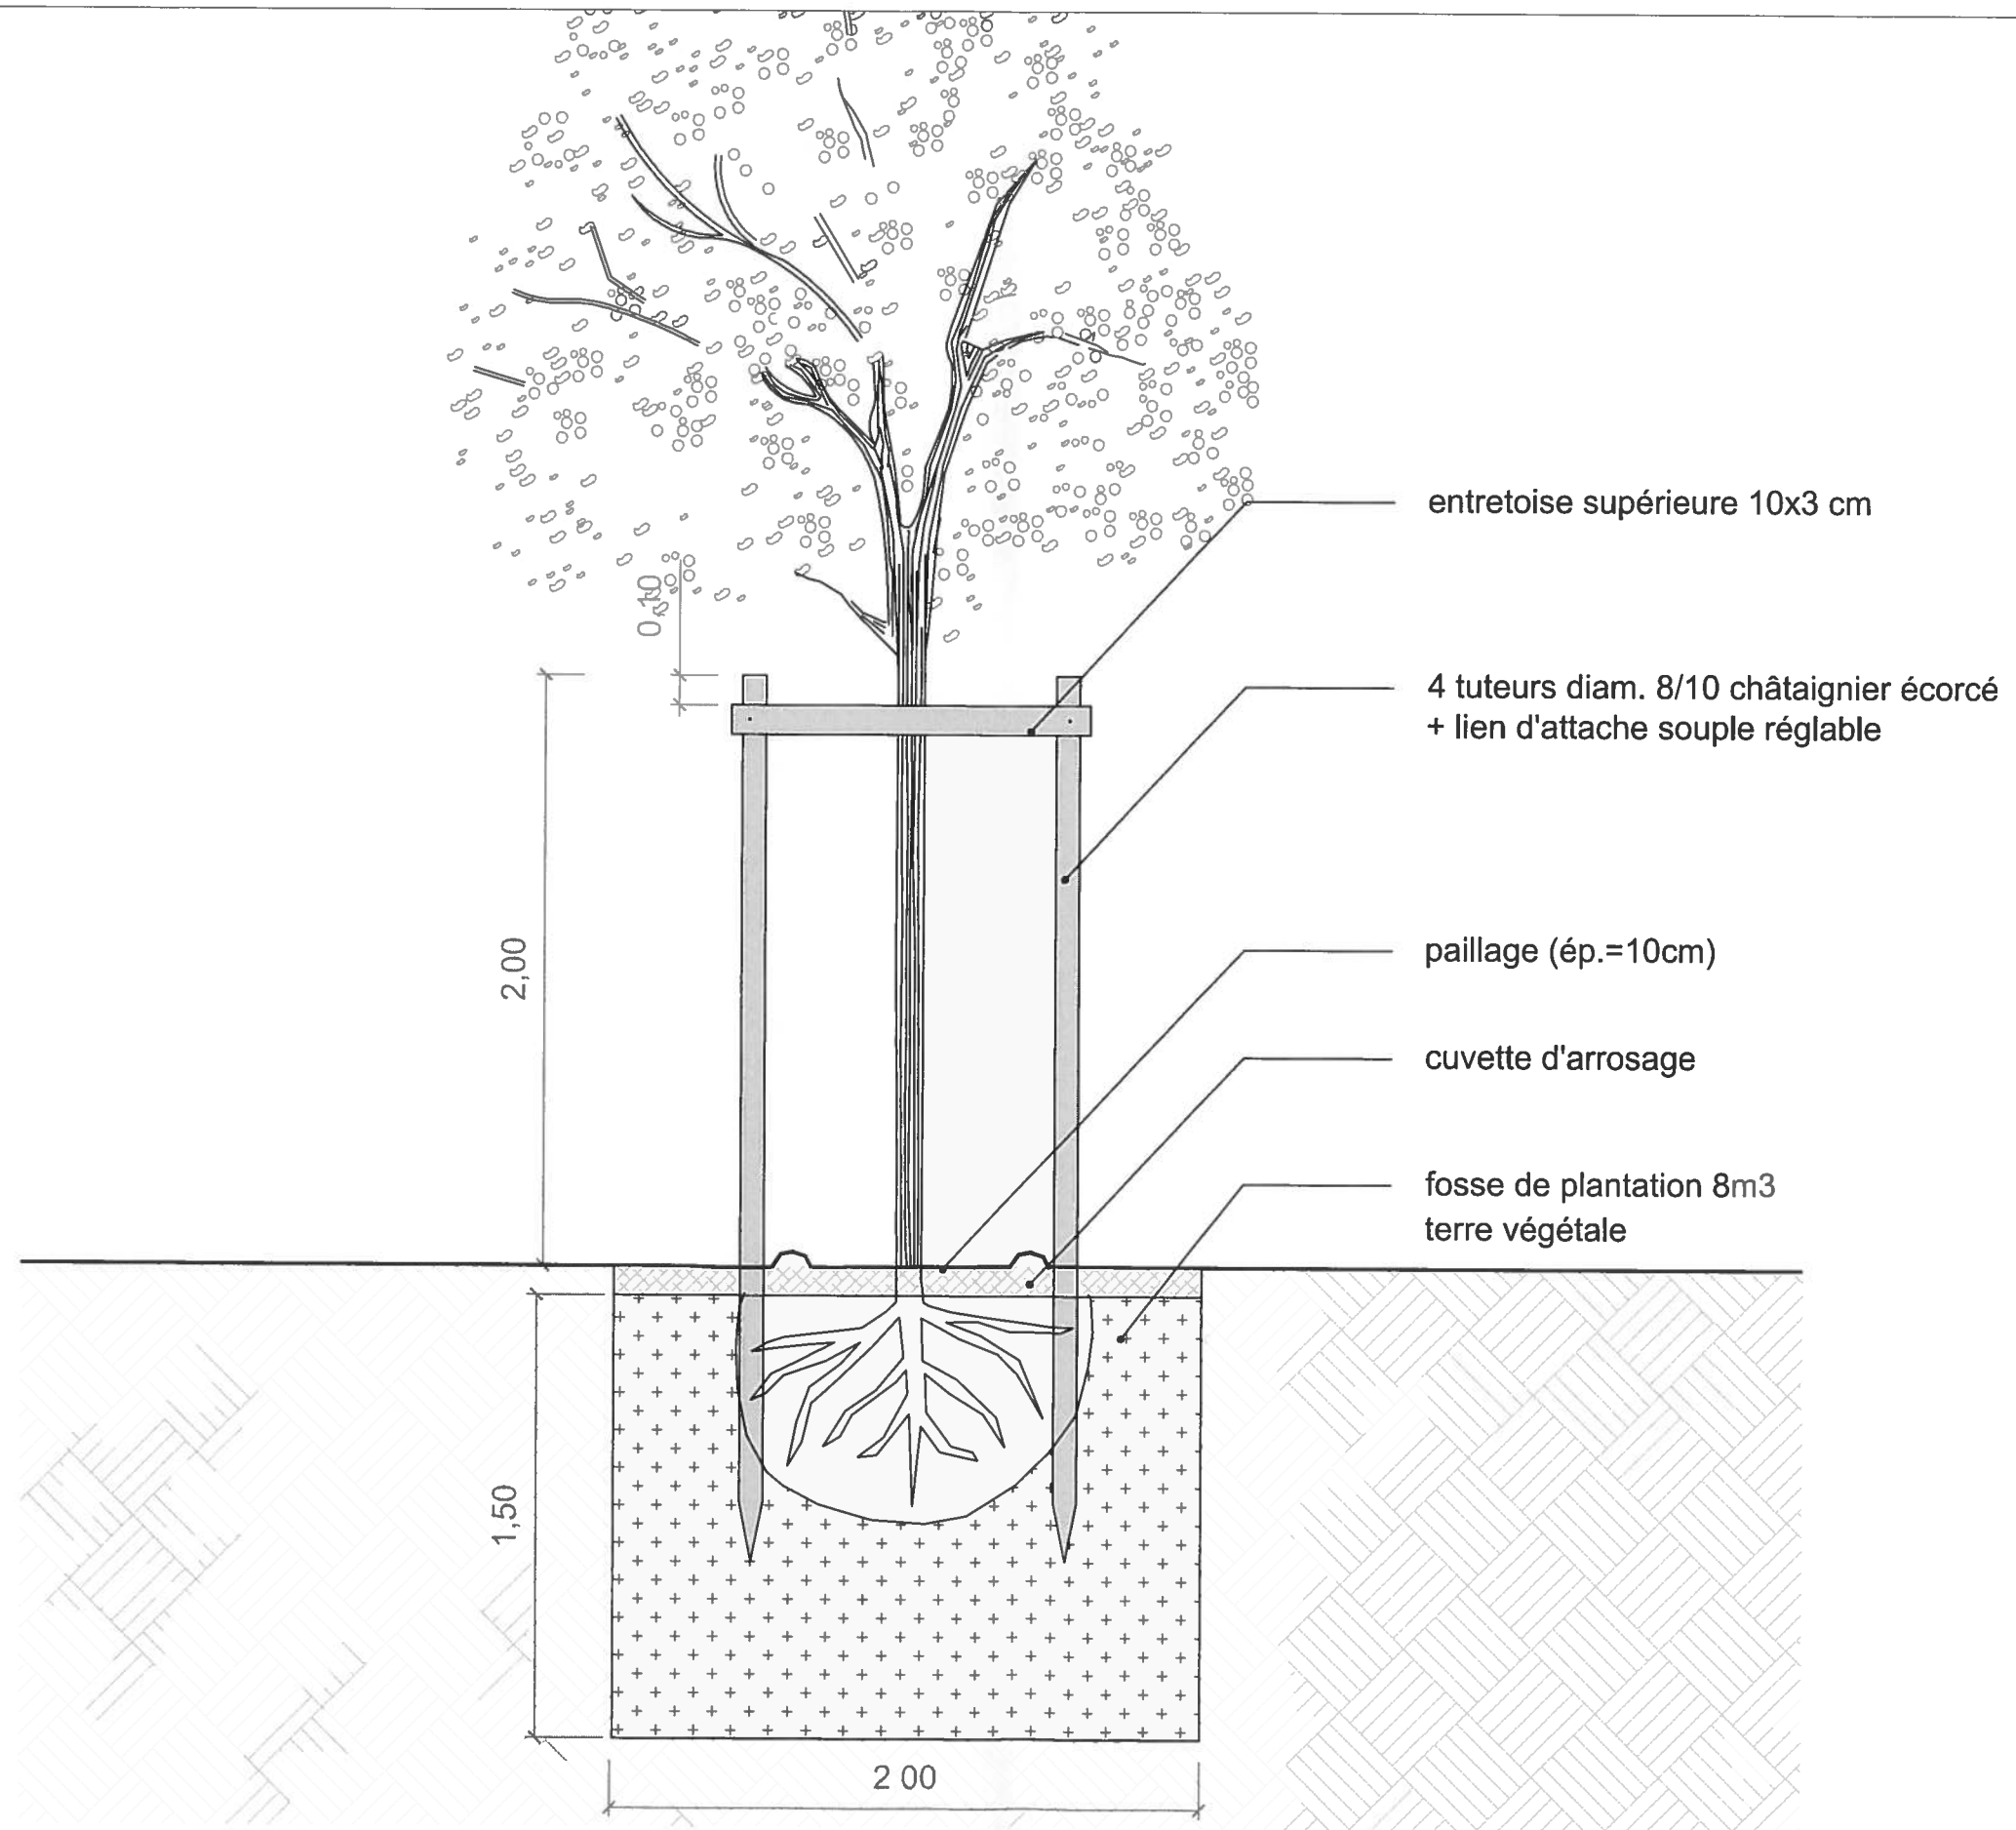

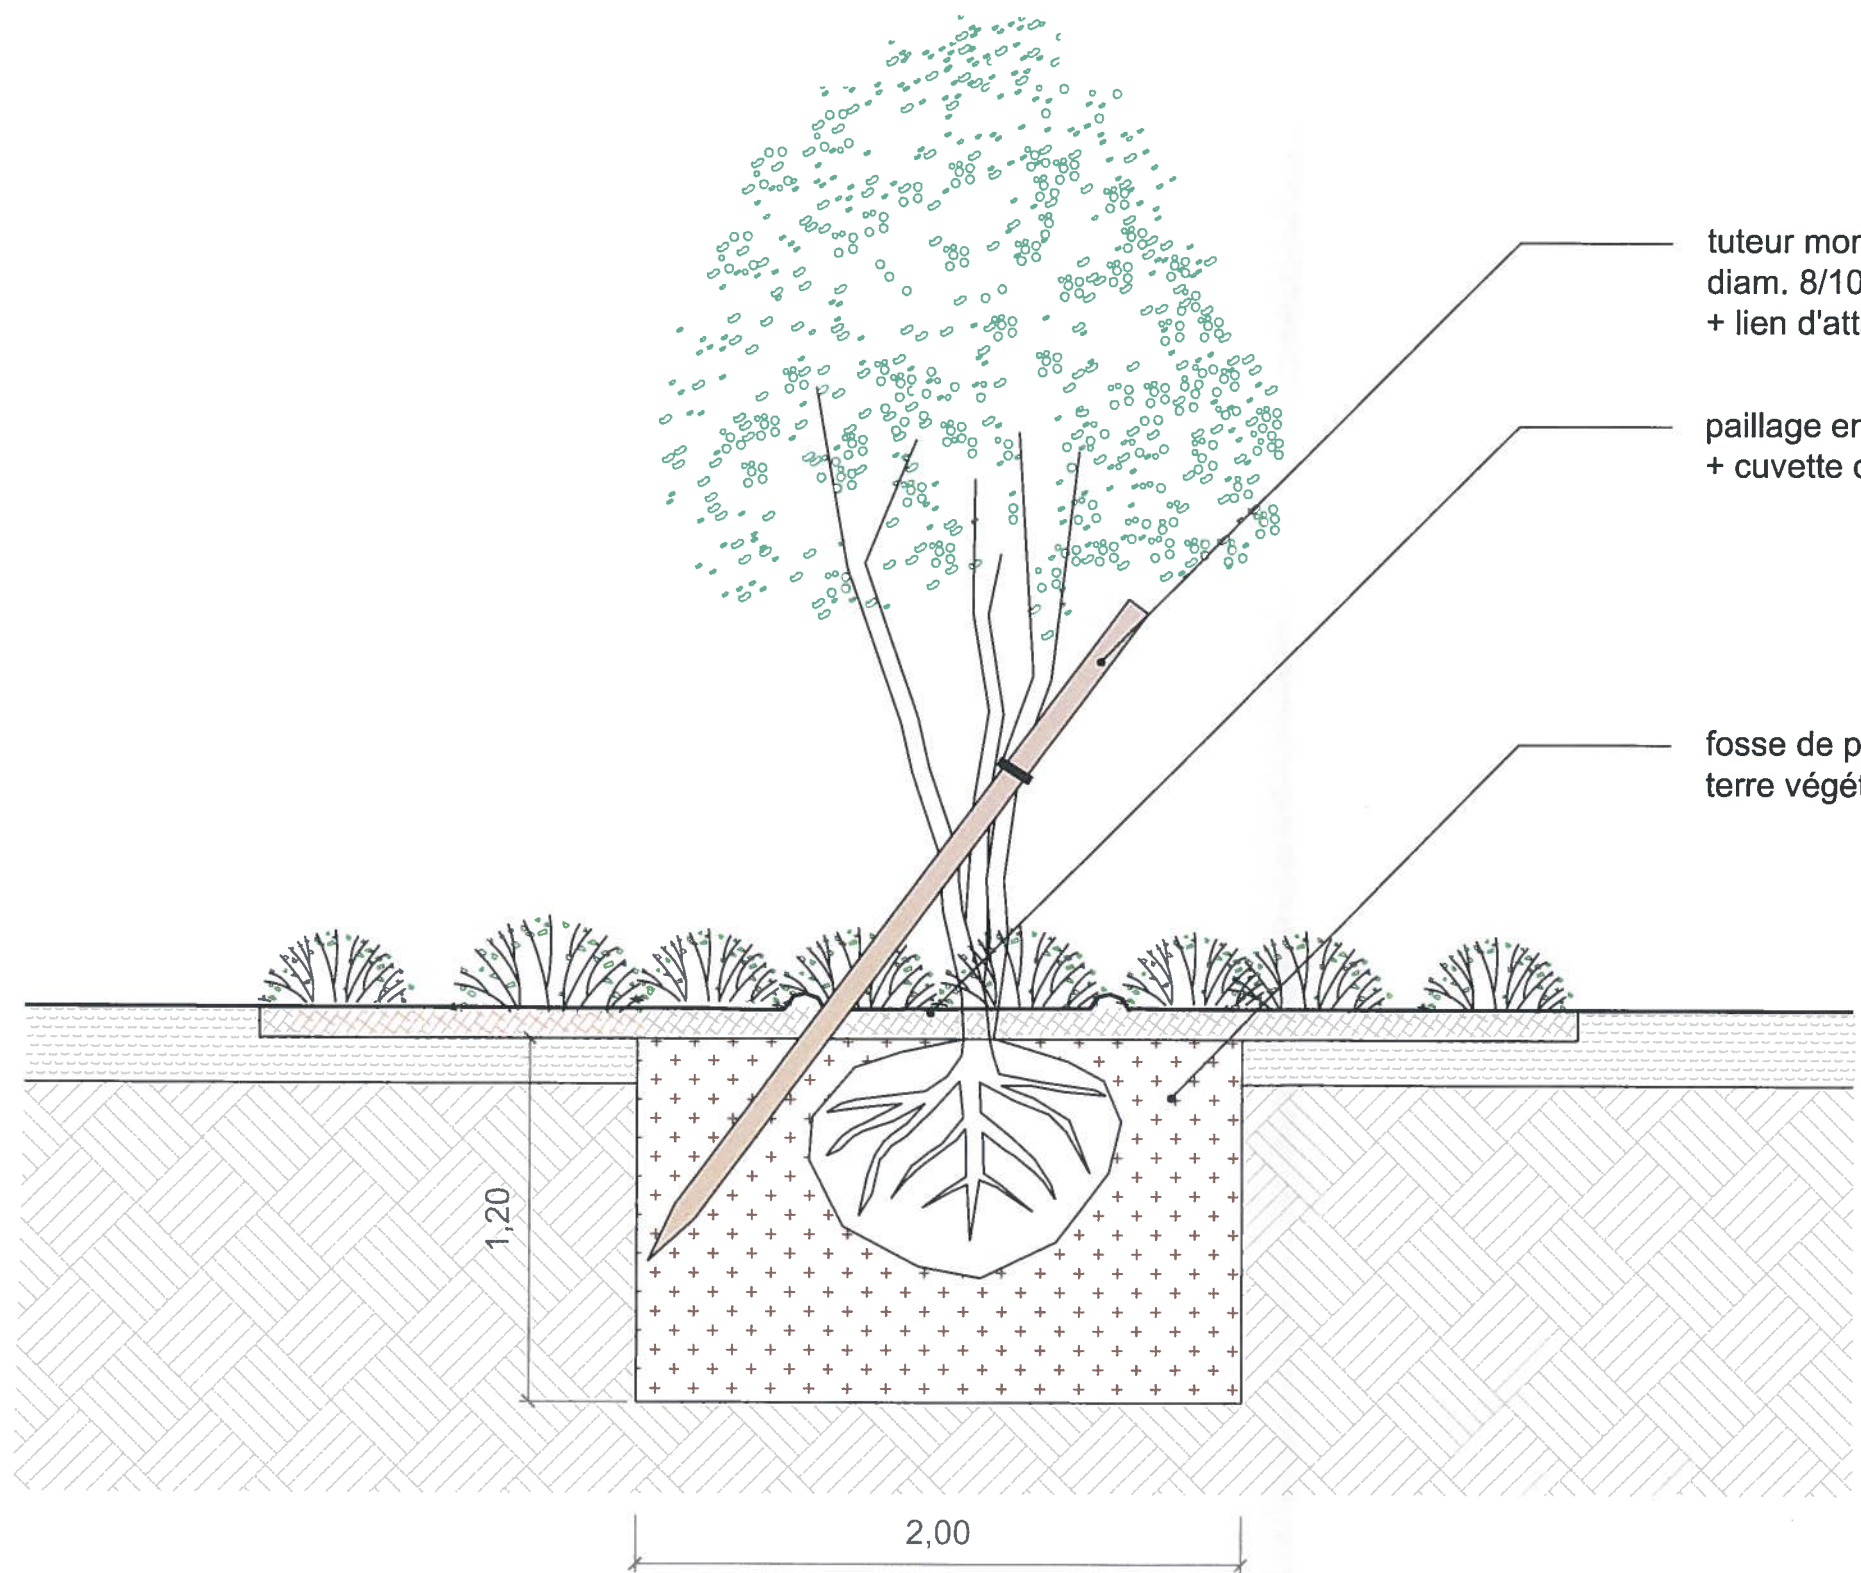

tuteur monopode oblique en châtaignier
diam. 8/10cm
+ lien d'attache souple réglable et protection du tronc

paillage en copeau de peuplier ép=10cm
+ cuvette d'arrosage

fosse de plantation 6m³
terre végétale

1,20

2,00