



**BORDEAUX
MÉTROPOLE**


Pôle Territorial de Bordeaux
Service Aménagement Urbain

Commune de Bordeaux
PLACE DE L'EUROPE
Aménagement de la place de L'Europe
DOSSIER DE PRESENTATION

Mai 2016

Plan de situation

ech : 1/10000

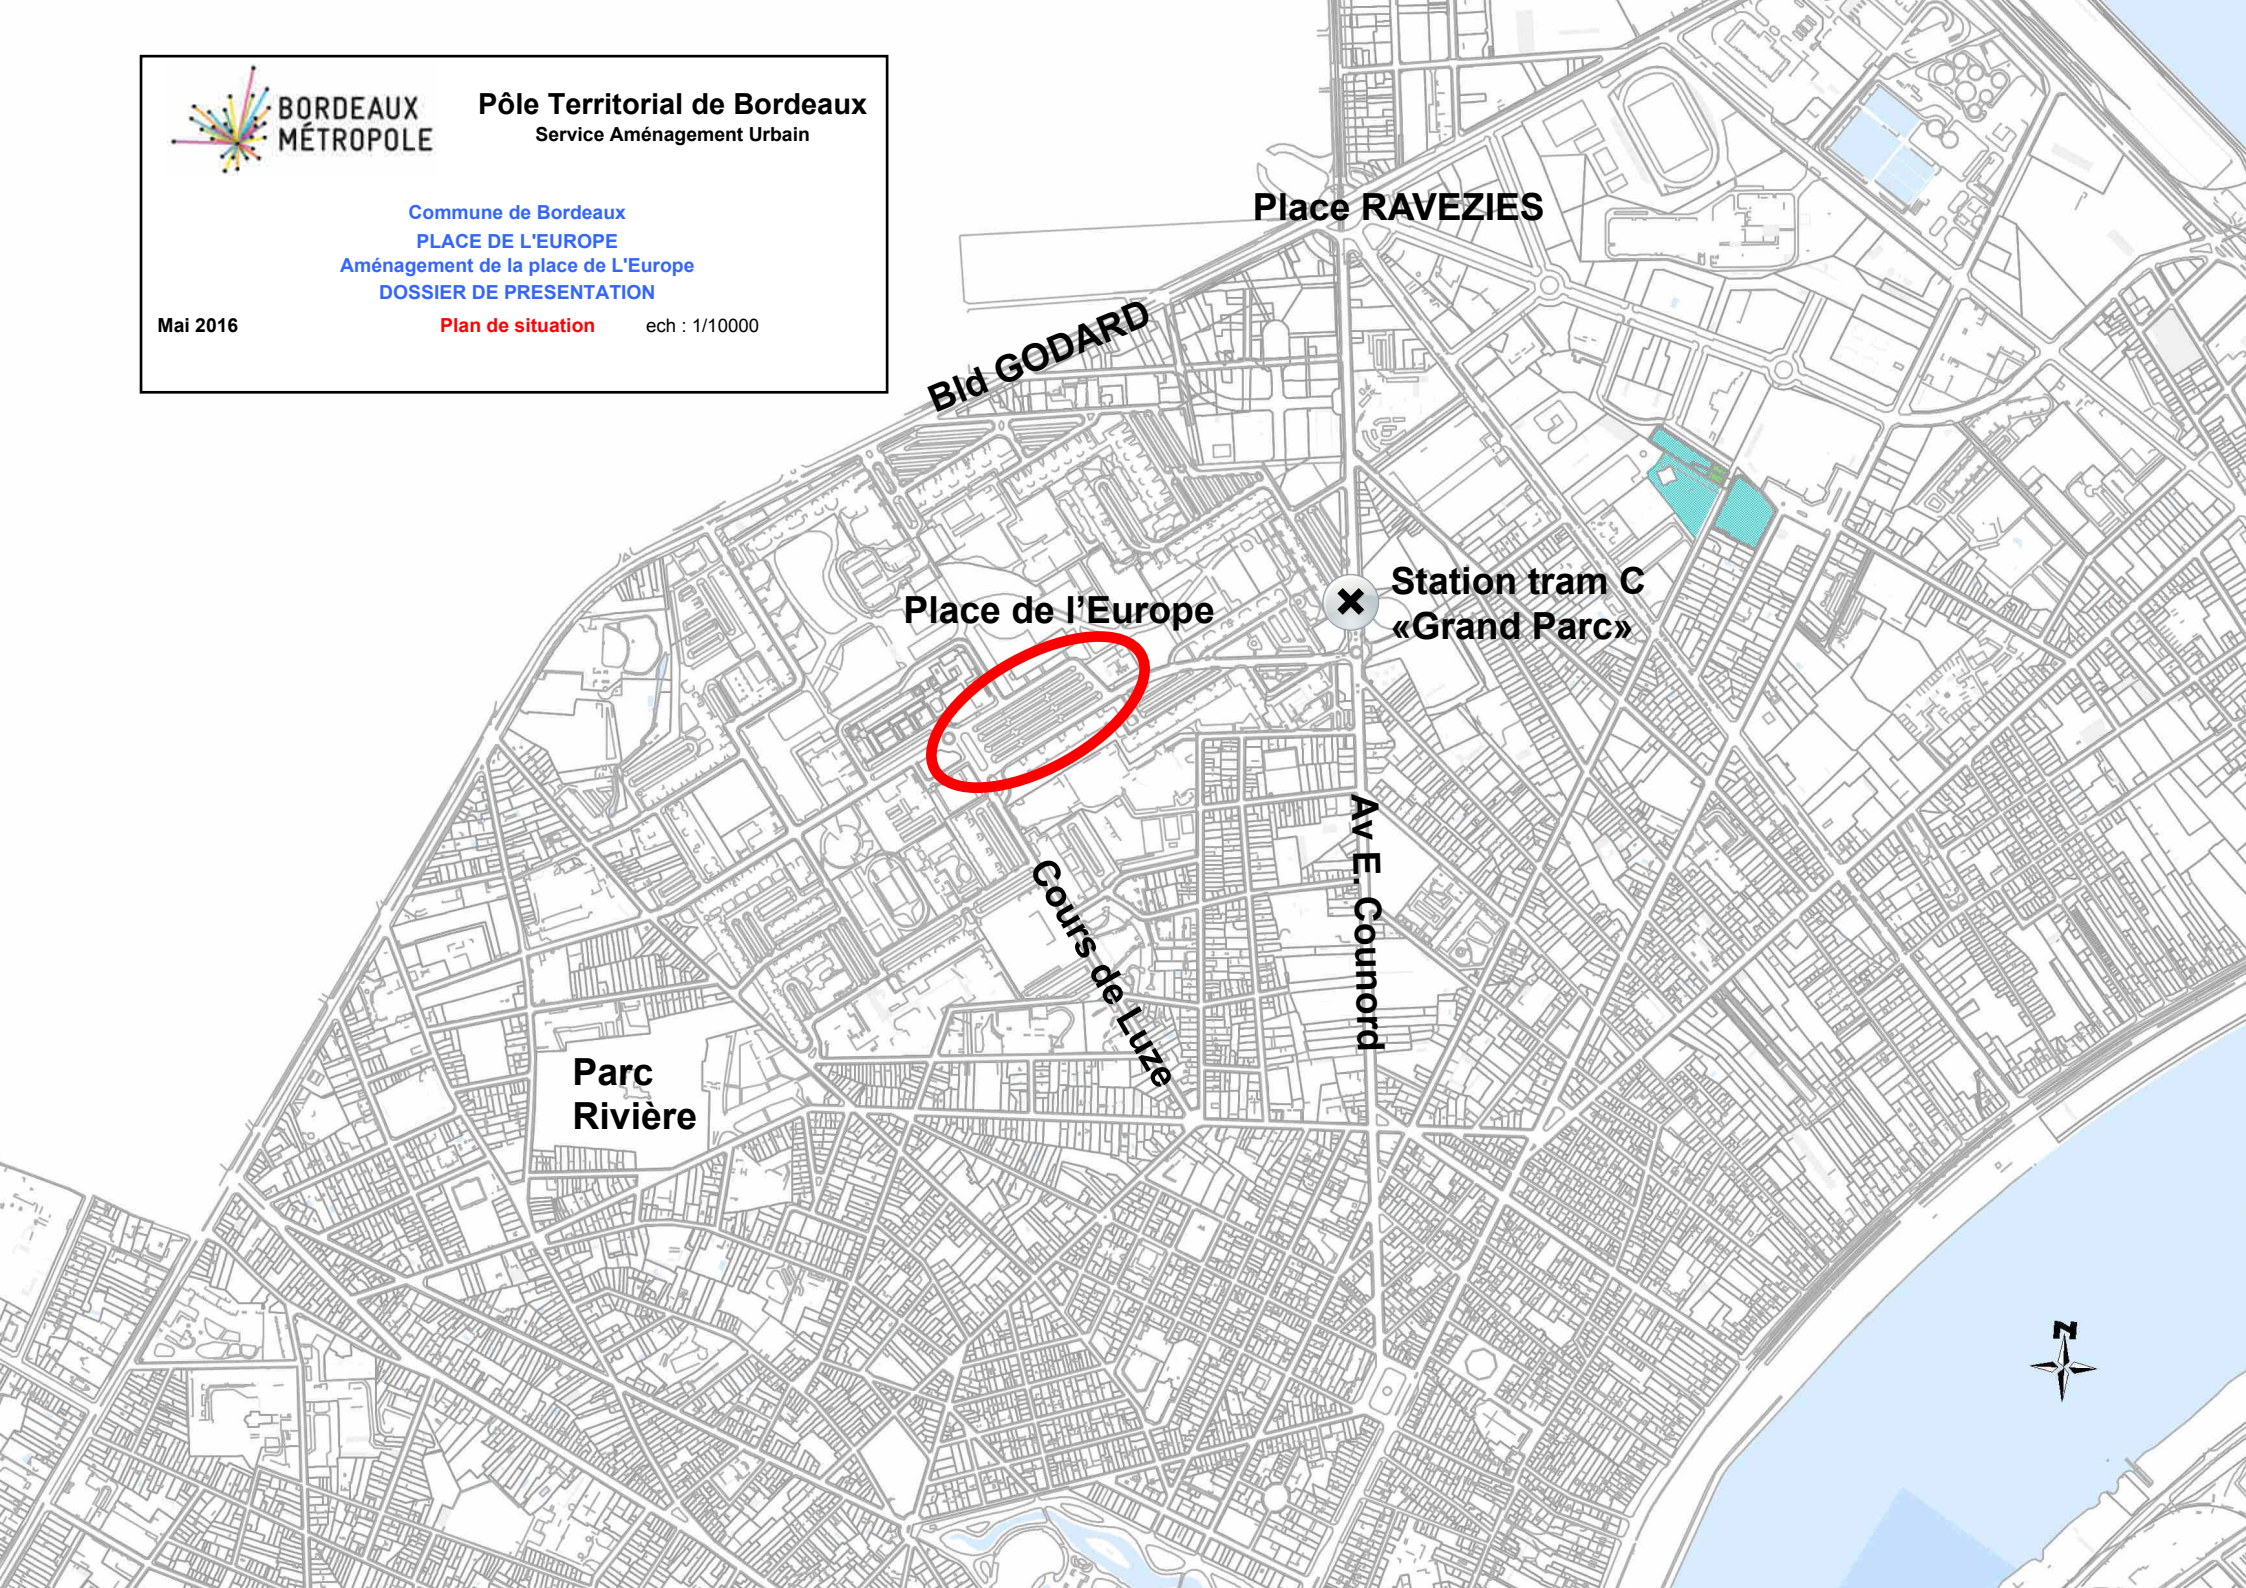

Place RAVEZIES

Bld GODARD

Place de l'Europe

**Station tram C
«Grand Parc»**

Cours de Luze

Av. E. Counord

**Parc
Rivière**

