



La ville en projet Bègles

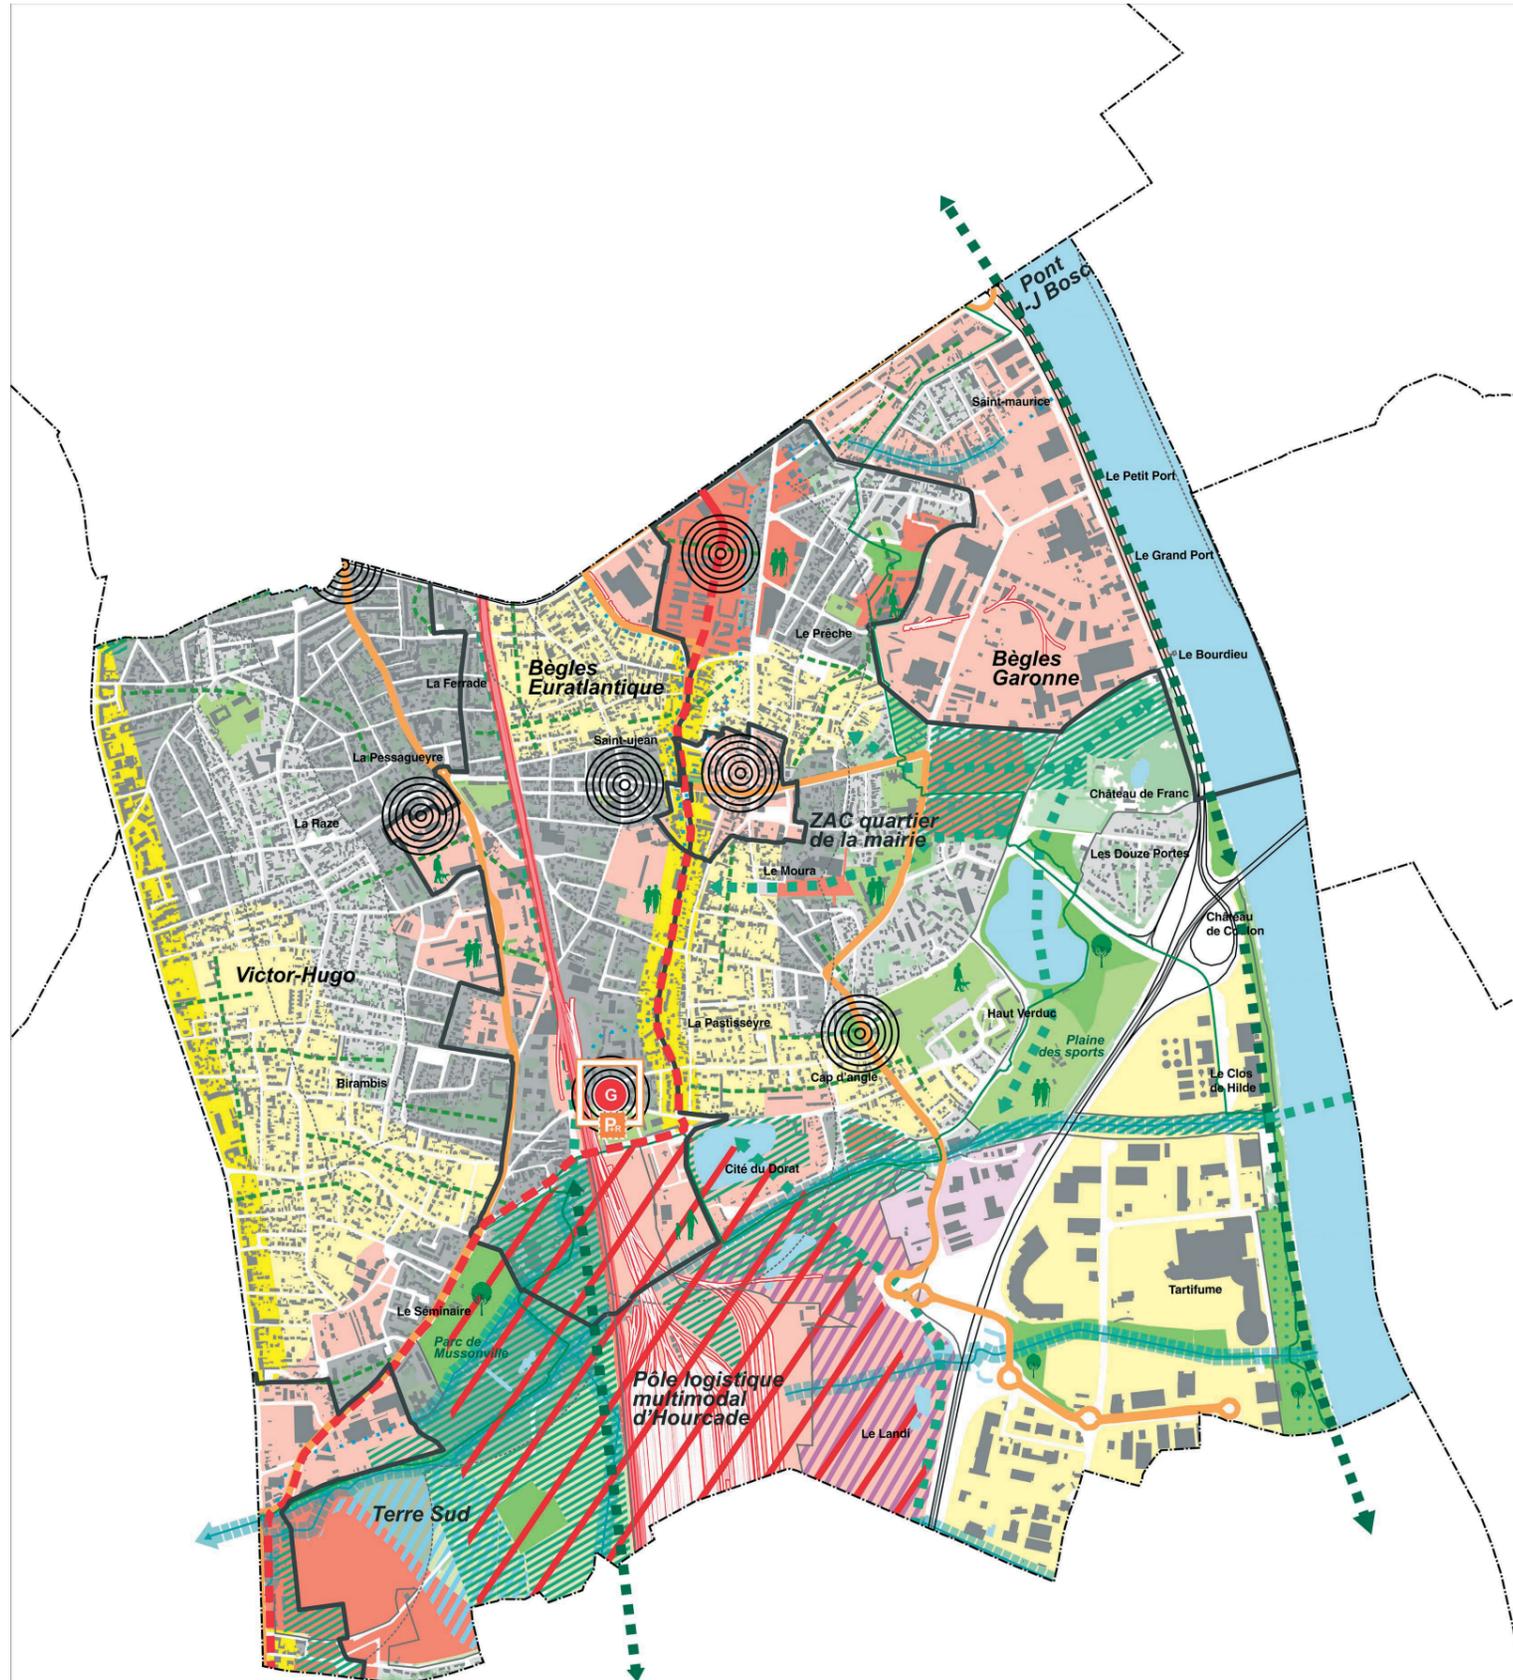

NB : Ces cartes provisoires sont mises à jour suite aux différentes phases de travail avec les communes. Elles préfigurent les projets de territoire communaux et servent de support à la phase réglementaire. Les zones grisées, représentant les zones urbaines du PLU actuel, sont susceptibles de comporter des secteurs soumis au risque « inondation ».



- Site de projet en phase opérationnelle ou pré-opérationnelle
- Site de projet en cours de définition
- Périmètre de projets 50 000 logements / Euratlantique
- Corridor lié aux TC à capacité élevée
- Secteur de projet potentiel à étudier en priorité
- Secteur à enjeux particuliers à interroger
- Zonage réglementaire AU à interroger
- Zonage réglementaire AU relevant des trois dernières circulaires en matière de gestion des inondations littorales
- Risque technologique (porté à connaissance de l'État du 27 juin 2012)
- Polarité structurante
- Zone U
- Tissu constitué
- Zonage UE et UI du PLU
- Zone économique à urbaniser, à questionner
- Etiquette indiquant un changement de zonage
- Ligne Tramway actuelle
- Ligne Tramway extension phase 3 et tram-train
- «Lignes» réseau 2012-2014
- Voie ferrée
- LGV
- Gare existante et projetée
- Pôle d'échanges existant et projeté
- Parc relais existant et projeté
- Continuité écologique majeure à préserver (niveau 1)
- Continuité naturelle à affirmer (niveau 2)
- Connexion à renforcer ou créer (niveau 2)
- Liaison végétale et paysagère (niveau 3)
- Continuité écologique, hydraulique et paysagère liée à l'eau
- Continuité liée à des ruisseaux busés
- Boucle verte
- Espace de natures accessible, vocation principale d'usages
- Espace de natures accessible, vocation principale écologique
- Site de préservation et de restauration d'espaces de natures
- Projet et/ou ré-aménagement d'espaces de natures ouvert au public
- Espace agricole et viticole à préserver/valoriser
- Strate arborée et herbacée

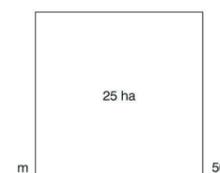

a'urba.
agence d'urbanisme
Bordeaux métropole Aquitaine

Janvier 2013

PLAN LOCAL D'URBANISME
PLU 3.1
COMMUNAUTÉ
URBAINE
DE BORDEAUX

fonds topographiques en provenance de SIGMA SIG CUB ©
12B3211 Projet PLU 3.1 - Traitement a'urba Mars 2012
Contact : Catherine LE CALVE c-lecalve@aurba.org

