



**Révision simplifiée
Ambarès et Lagrave
Secteur la Moinesse - Bout du Parc - Ponchut**

Plan de repérage des parcelles

AK 612 - 663 - 721 - 722

741 - 742 - 485 - 486

349 - 377 - 668 - 661

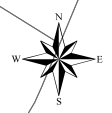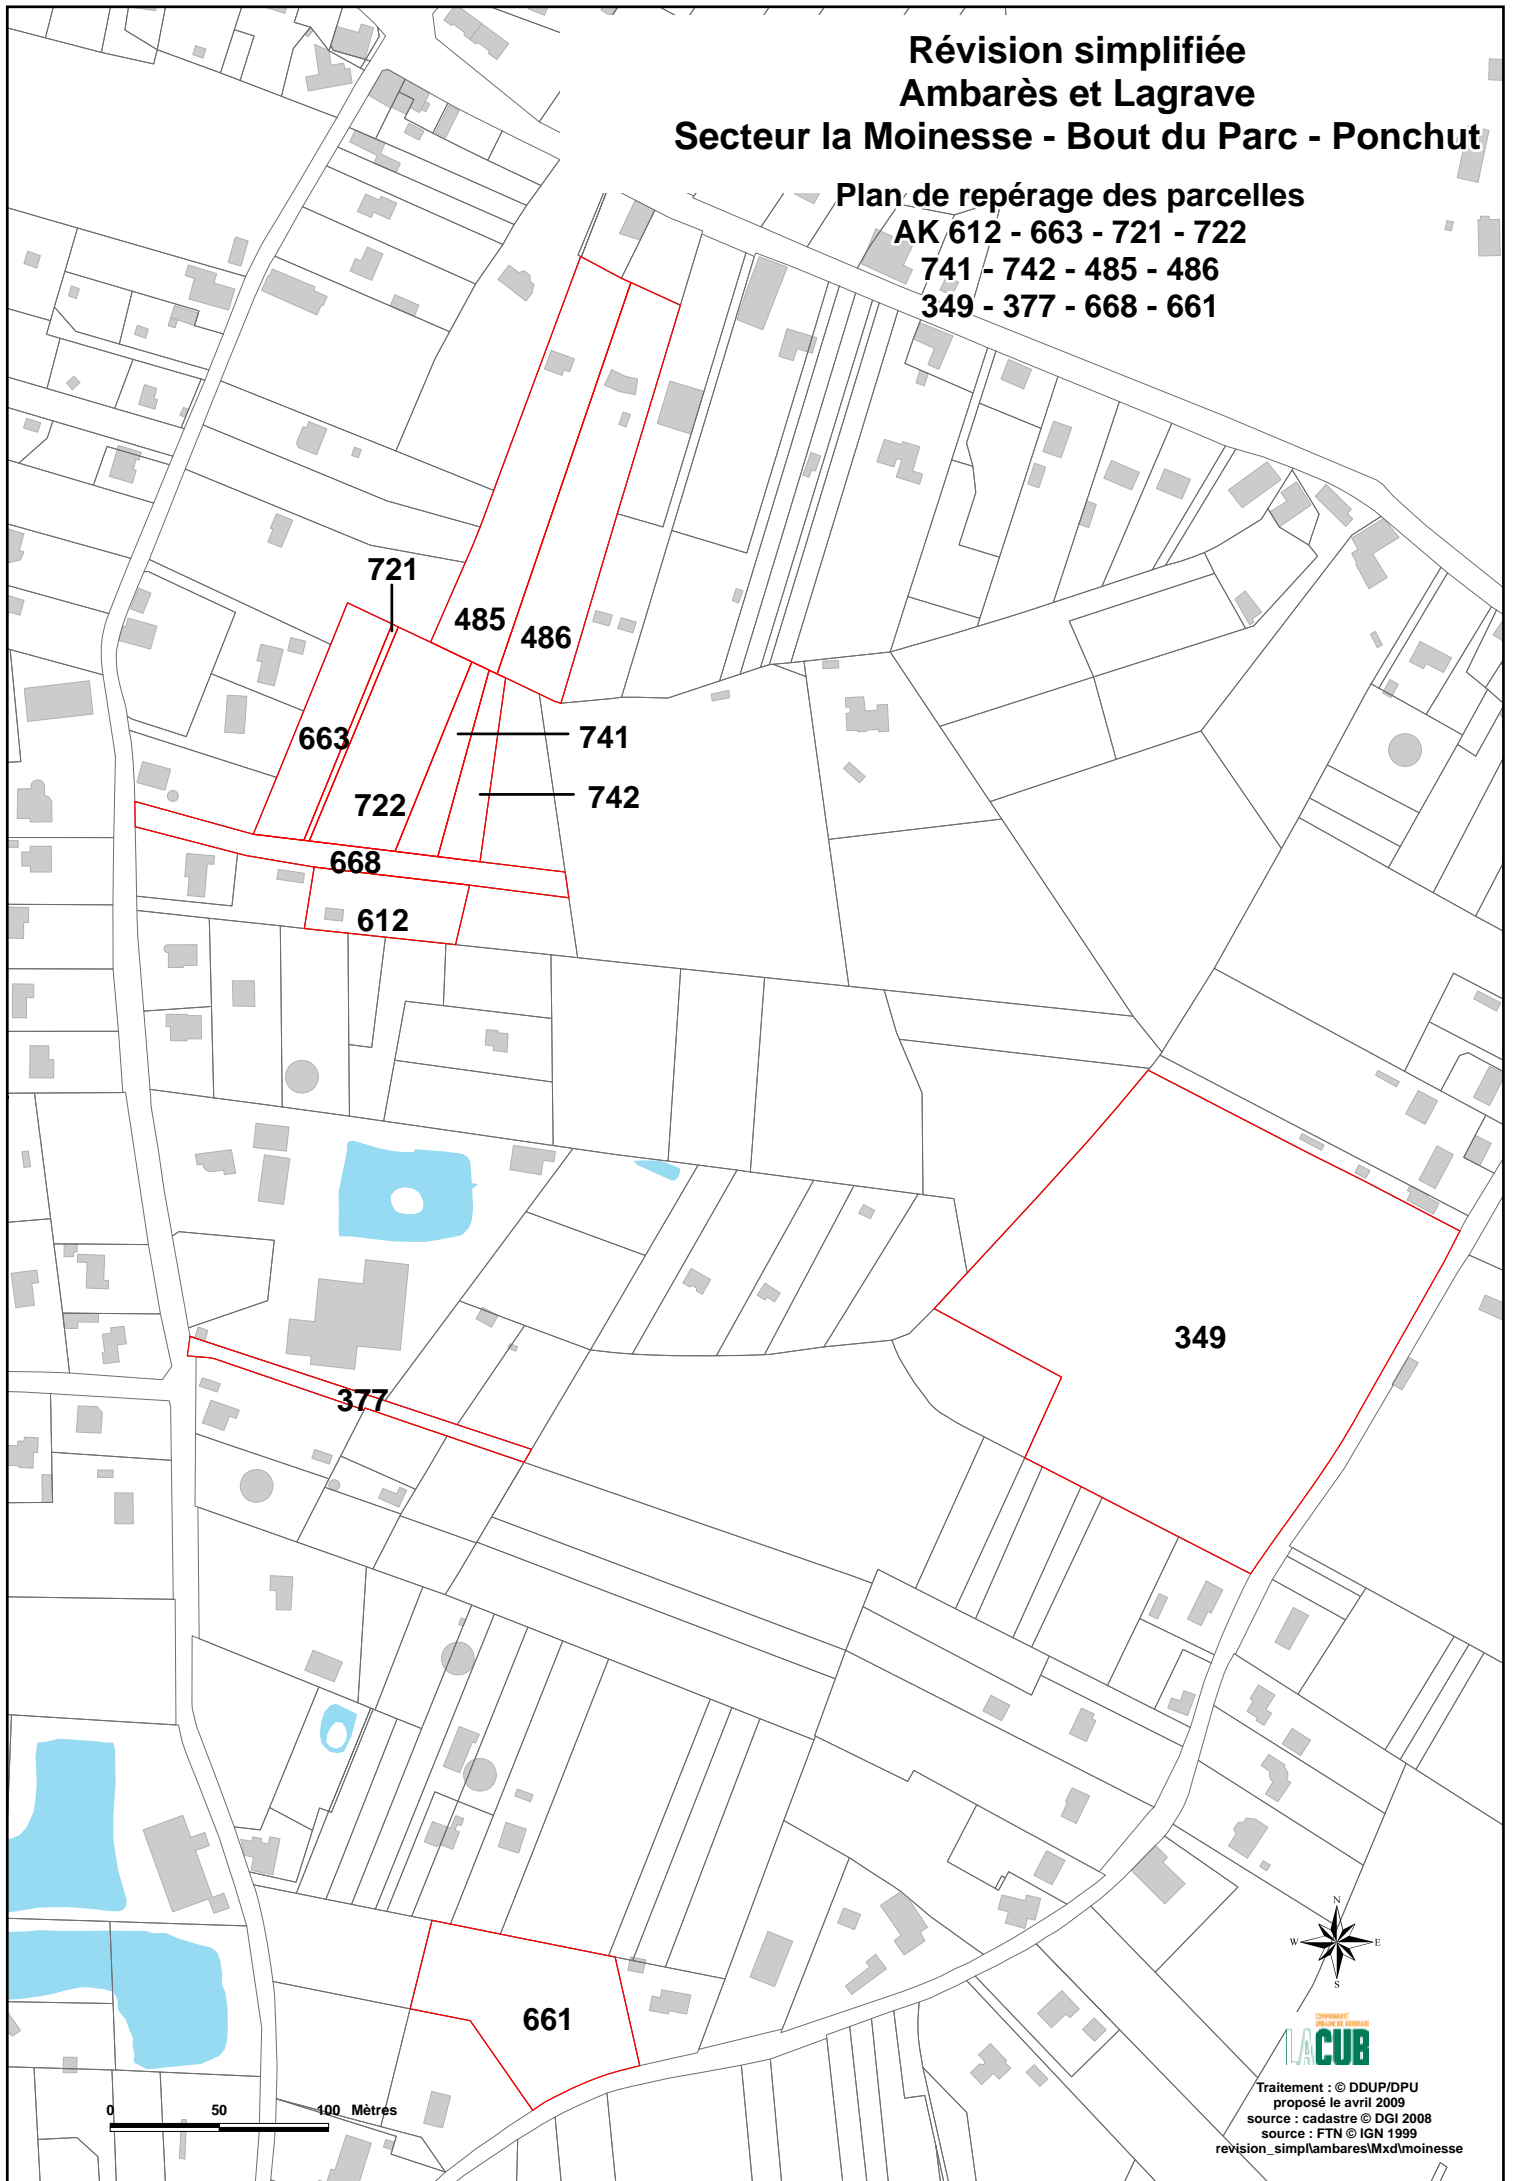

Traitement : © DDUP/DPU
proposé le avril 2009
source : cadastre © DGI 2008
source : FTN © IGN 1999
revision_simplambares\Mxd\moinesse