

EMPRE CESSIBLE PROJET
FOND D'ÎLOT EXISTANT

- BAT REMARQUABLE 1: Valeur patrimoniale
- BAT REMARQUABLE 2: transformable
- BAT REMARQUABLE 3: Intérêt relatif
- BAT STRUCTURANT NEUF




SECTEUR 3 BACALAN
ILOT 10
BAC 10



BORDEAUX
"ZAC LUCIEN FAURE - BACALAN"

FICHE DE CONNAISSANCE DU SITE
Février 2005

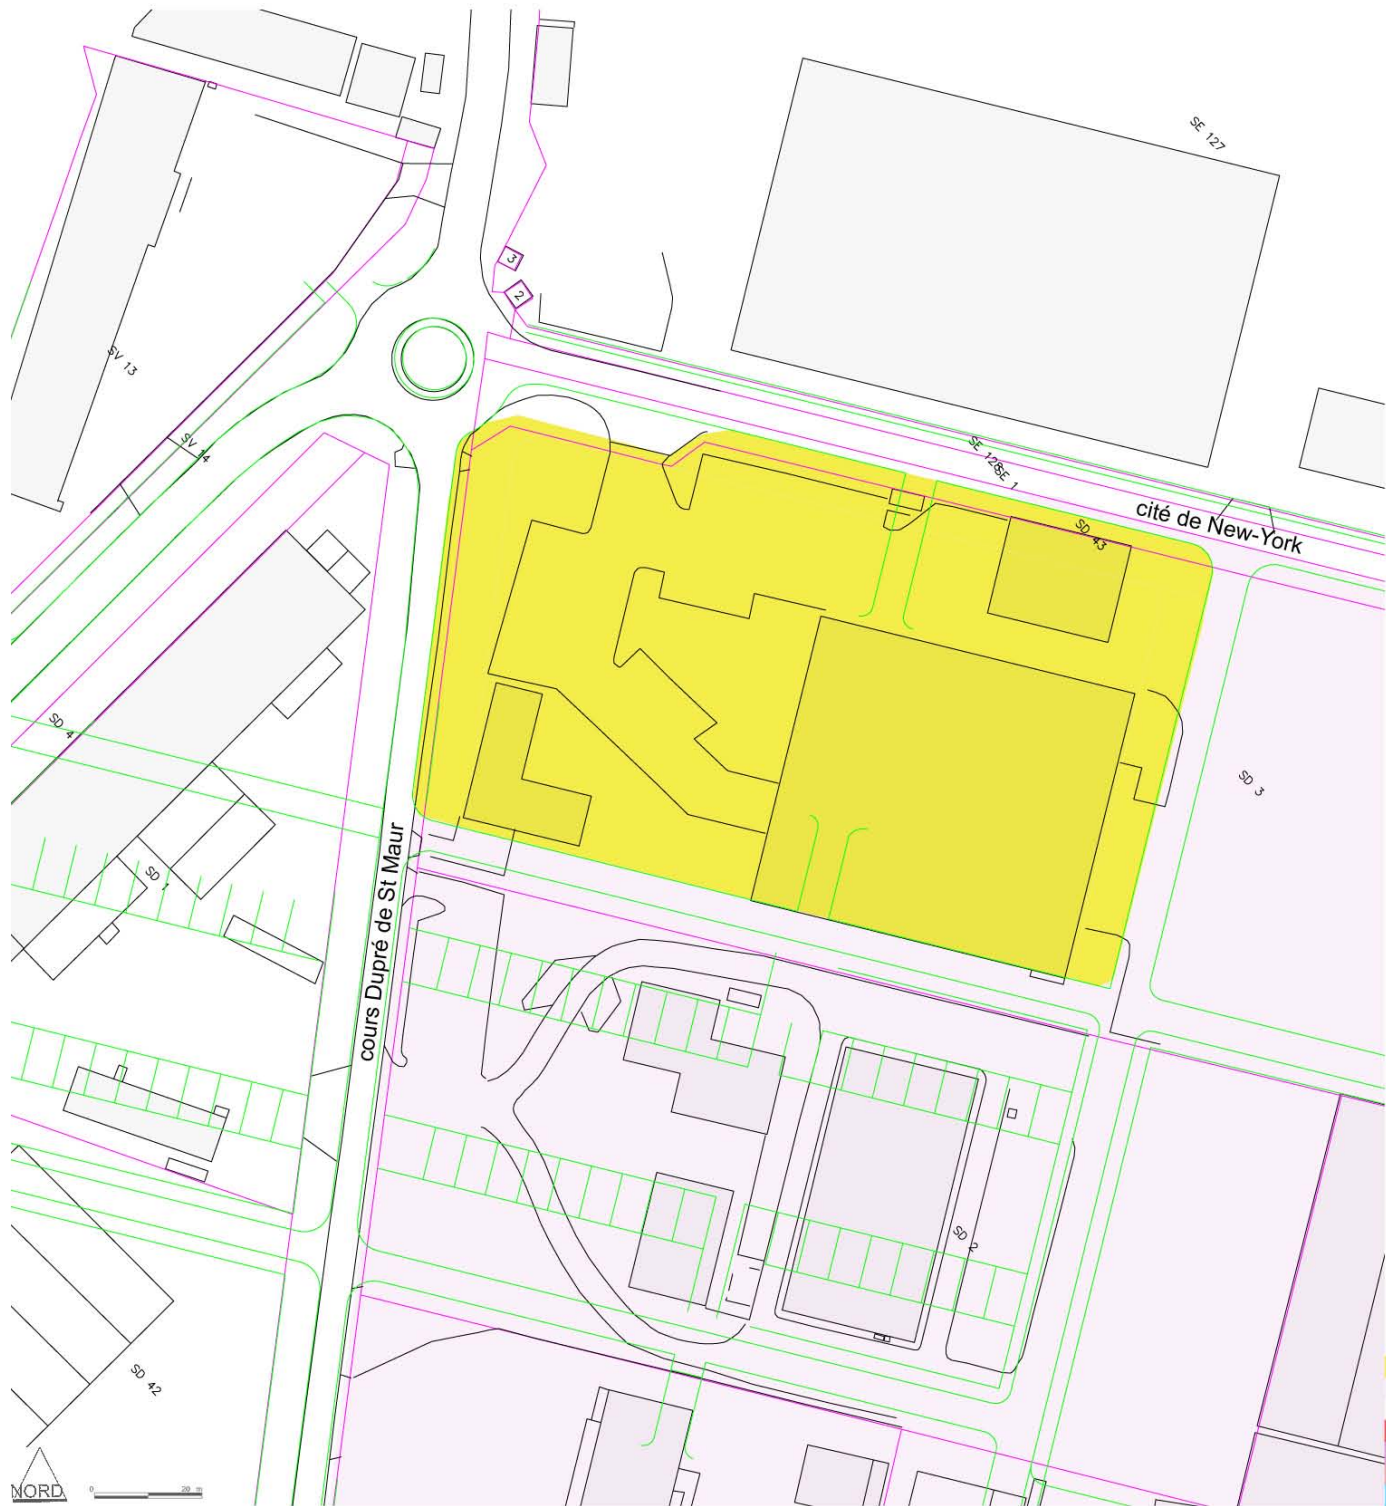

- EMPRISE CESSIBLE PROJET
FOND D'ÎLOT EXISTANT
- BAT REMARQUABLE 1: Valeur patrimoniale
- BAT REMARQUABLE 2: transformable
- BAT REMARQUABLE 3: Intérêt relatif
- BAT STRUCTURANT NEUF




SECTEUR 3 BACALAN
ILOT 11
BAC 11




BORDEAUX
"ZAC LUCIEN FAURE - BACALAN"

FICHE DE CONNAISSANCE DU SITE
Février 2005

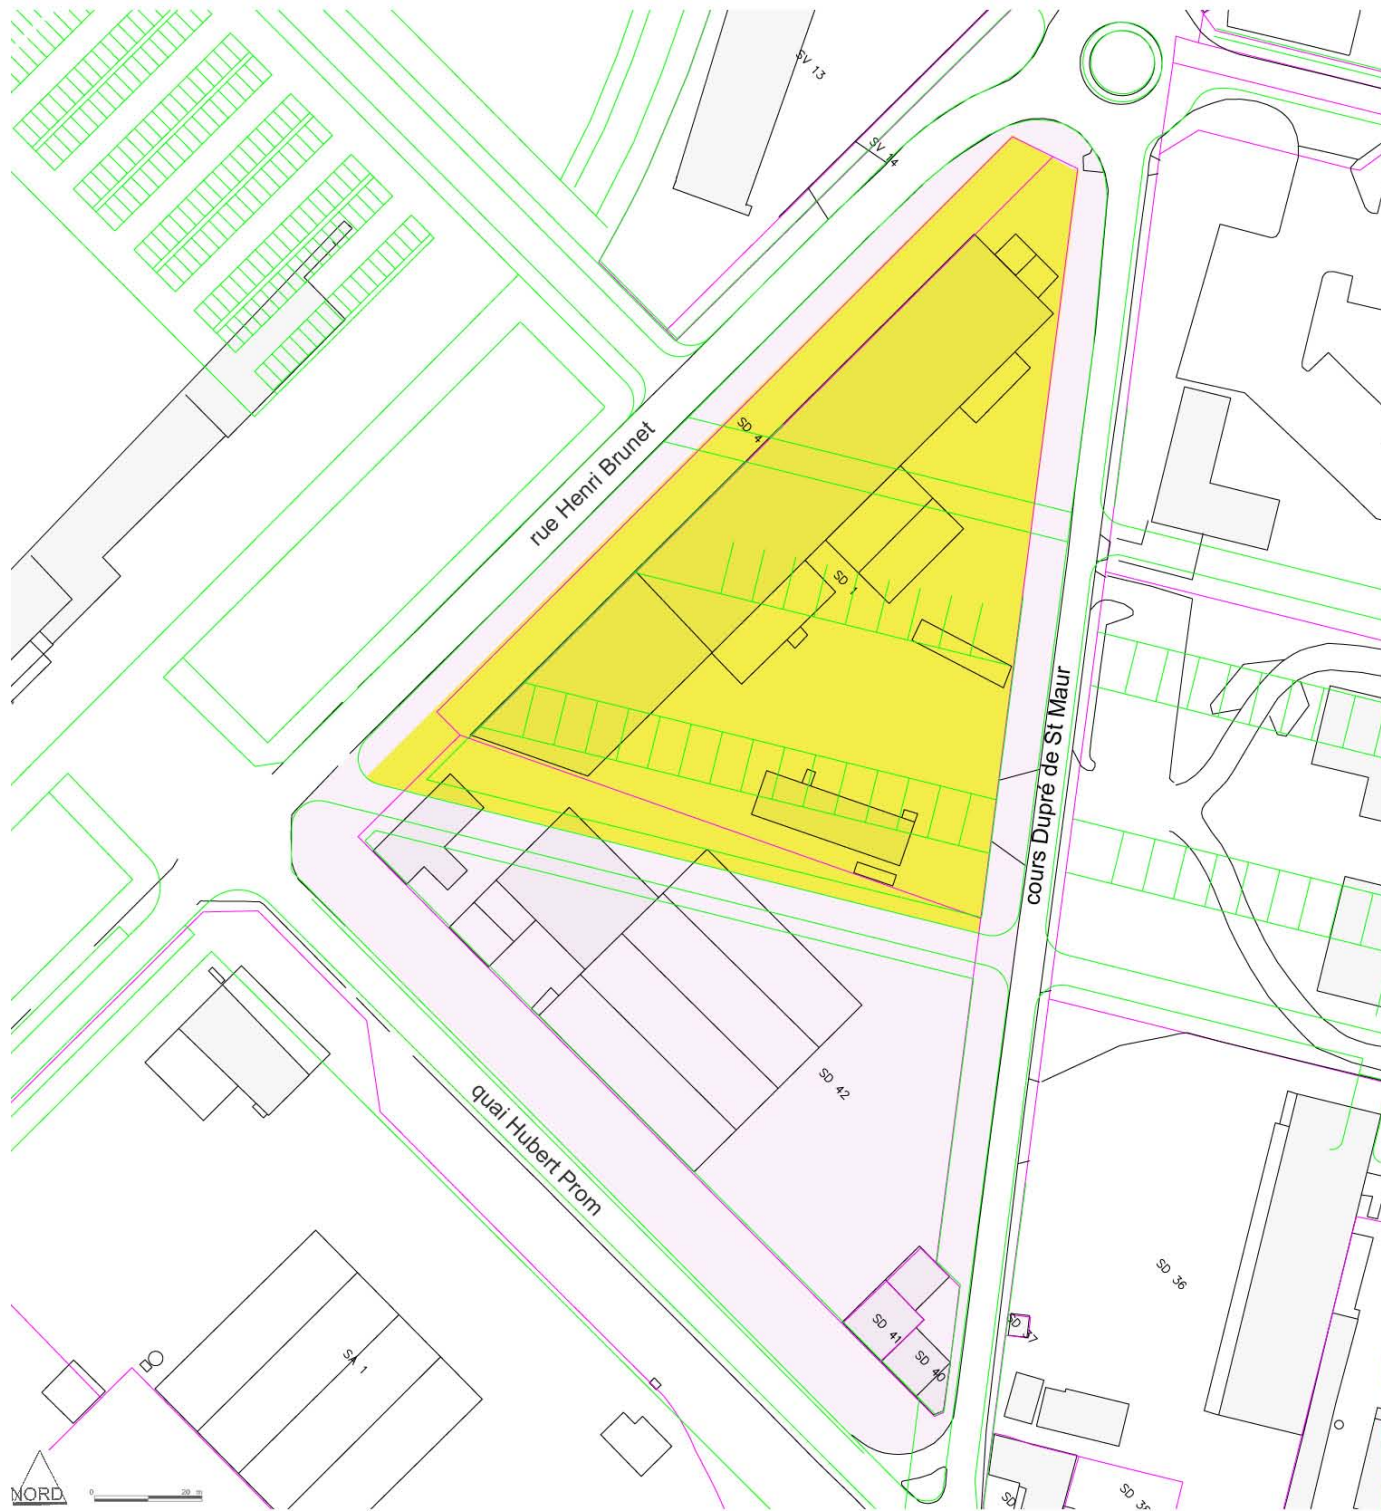

- EMPRISE CESSIBLE PROJET
- FOND D'ÎLOT EXISTANT
- BAT REMARQUABLE 1: Valeur patrimoniale
- BAT REMARQUABLE 2: transformable
- BAT REMARQUABLE 3: Intérêt relatif
- BAT STRUCTURANT NEUF

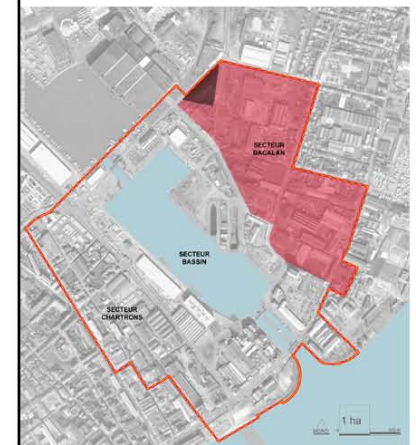

SECTEUR 3 BACALAN
 ILOT 12
BAC 12



BORDEAUX
 "ZAC LUCIEN FAURE - BACALAN"

FICHE DE CONNAISSANCE DU SITE
 Février 2005